

PROIECT DE HOTARARE

privind aprobarea Regulamentului de organizare si functionare a parcarilor publice cu plata aflate pe domeniul public al Municipiului Rm.Sarat

Consiliul Local al municipiului Râmnicu-Sărat, județul Buzău, întrunit în ședința de lucru ordinară în data de _____;

Având în vedere:

- expunerea de motive a Primarului municipiului Rm.Sarat;
- raportul Compartimentului Unitatea Municipala pentru Monitorizarea Serviciilor Comunitare de Unitati Publice din cadrul aparatului de specialitate al primarului municipiului Rm. Sarat;
- avizul comisiei de specialitate a Consiliului local;
- proiectul Regulamentului de organizare si functionare a parcarilor publice cu plata aflate pe domeniul public al Municipiului Rm.Sarat;
- avizul Politiei Municipiului Rm.Sarat-Biroul Rutier;
- prevederile art.5 din Ordonanța Guvernului nr. 71/2002 privind organizarea și funcționarea serviciilor publice de administrare a domeniului public și privat de interes local, actualizata;
- contractul nr.12790/05.08.2011 pentru delegarea directa, prin concesiune a gestiunii activitatii de administrare a parcarilor publice cu plata din Municipiul Rm.Sarat, precum si activitati de blocare, ridicare, transport, depozitare si eliberare a autovehiculelor stationate neregulamentar sau abandonate in Municipiul Rm.Sarat;
- prevederile HCL nr.331/28.12.2016 privind aprobarea prelungirii, prin act aditional, a duratei contractului nr.12790/05.08.2011 pentru delegarea directa, prin concesiune a gestiunii activitatii de administrare a parcarilor publice cu plata din Municipiul Rm.Sarat, precum si activitati de blocare, ridicare, transport, depozitare si eliberare a autovehiculelor stationate neregulamentar sau abandonate in Municipiul Rm.Sarat cu 5 ani, incepand cu 01.07.2017;
- prevederile art.36 alin.2 lit.c din Legea nr. 215/2001 a administrației publice locale, republicata, actualizata;

Luand in considerare dispozitiile Legii nr.24/2000 privind normele de tehnica legislativa la elaborarea actelor normative republicata, cu modificarile si completarile ulterioare;

În temeiul art.39 alin.1, art.45 alin.3 si art.115 alin.1 lit.b din Legea nr.215/2001 a administrației publice locale, republicata, actualizata;

HOTĂRĂȘTE:

Art.1. Se aproba Regulamentul de organizare si functionare a parcarilor publice cu plata aflate pe domeniul public al Municipiului Rm.Sarat, conform anexei, care face parte integranta din prezenta hotarare.

Art.2. Cu aducerea la îndeplinire a prezentei hotarari se insarcineaza Primarul municipiului Rm.Sarat prin Compartimentul Unitatea Municipala pentru Monitorizarea Serviciilor Comunitare de Unitati Publice Rm.Sarat din cadrul aparatului de specialitate al primarului Municipiului Rm.Sarat.

Art.3. Prezenta hotarare se aduce la cunostinta publica, respectiv se comunica Primarului municipiului Rm. Sarat, celor nominalizati cu ducerea la indeplinire si se comunica Institutiei Prefectului Judetului Buzau in vederea exercitarii controlului cu privire la legalitate.

**Initiator,
Primar,
Cirjan Sorin Valentin**



**Contrasemnează,
Secretar,
Vagyas-Davidoiu Manuela**





ROMÂNIA
MUNICIPIUL RÂMNICU - SĂRAT

Str. N.Bălcescu nr. 1, Râmnicu-Sărat, Tel: 0238.561946; Fax: 0238.561947

Web site: www.primariermsarat.ro

E-mail: primarie_rmsarat@primariermsarat.ro

Nr.5687/22.02.2018

EXPUNERE DE MOTIVE

la proiectul de hotarare privind aprobarea Regulamentului de organizare si functionare a parcarilor publice cu plata aflate pe domeniul public al Municipiului Rm.Sarat

Prin H.G nr.955/2004 s-au aprobat reglementările-cadru de aplicare a Ordonanței Guvernului nr. 71/2002 privind organizarea și funcționarea serviciilor publice de administrare a domeniului public și privat de interes local. Astfel prin acest Regulament-cadru s-a stabilit și cadrul juridic unitar și condițiile în care se desfășoară activitatea de administrare, amenajare și întreținere a parcarilor. Conform prevederilor art.24 din Regulamentul mai sus amintit, amenajarea, întreținerea și exploatarea locurilor de parcare se vor realiza conform hotărârilor autorităților administrației publice locale, stabilirea amplasamentelor făcându-se împreună cu Poliția Rutieră.

Având în vedere:

-contractul nr.12790/05.08.2011 pentru delegarea directă, prin concesiune a gestiunii activității de administrare a parcarilor publice cu plata din Municipiul Rm.Sarat, precum și activități de blocare, ridicare, transport, depozitare și eliberare a autovehiculelor stationate neregulamentar sau abandonate în Municipiul Rm.Sarat;

-prevederile HCL nr.331/28.12.2016 privind aprobarea prelungirii, prin act adițional, a duratei contractului nr.12790/05.08.2011 pentru delegarea directă, prin concesiune a gestiunii activității de administrare a parcarilor publice cu plata din Municipiul Rm.Sarat, precum și activități de blocare, ridicare, transport, depozitare și eliberare a autovehiculelor stationate neregulamentar sau abandonate în Municipiul Rm.Sarat cu 5 ani, începând cu 01.07.2017;

Luând în considerare propunerea institutiei publice mai sus mentionate, propunerea de mai sus fiind legala, necesara si oportuna, în conformitate cu prevederile art.45, alin.(3) din Legea nr.215/2001 a administratiei publice locale, republicata, cu modificarile si completarile ulterioare, propun spre analiza si aprobare deliberativului local prezentul proiect de hotarare, în conformitate cu propunerea Compartimentului de specialitate al primarului Municipiului Rm.Sarat din cadrul aparatului de specialitate al primarului Municipiului Rm.Sarat.

Initiator,
PRIMAR,

CIRJAN SORIN-VALENTIN





ROMÂNIA

MUNICIPIUL RÂMNICU SĂRAT



Str. N.Bălcescu nr. 1, Râmnicu-Sărat, Tel: 0238.561946; Fax: 0238.561947
Web: www.primariermsarat.ro E-mail: primarie_rmsarat@primariermsarat.ro
Nr. înregistrare ANSPDCP: 20680

Nr. 2791/30.01.2018

RAPORT DE SPECIALITATE

la proiectul de hotărâre privind aprobarea *Regulamentului de repartizare și funcționare a parcărilor publice cu plată aflate pe domeniul public al Municipiului Râmnicu Sărat*

Având în vedere:

- H.C.L. nr. 111/27.05.2011 prin care se hotărăște următoarele:
Art.1. Se aprobă delegarea directă, prin concesiune a gestiunii activității de administrare a parcărilor publice cu plata din Municipiul Rm. Sărat, precum și activității de blocare, ridicare, transport, depozitare și eliberare a autovehiculelor staționate neregulamentar sau abandonate în Municipiul Rm. Sărat către SC ACVATERM S.A. Rm. Sărat;
Art.2. Se aprobă Caietul de sarcini pentru delegarea directă, prin concesiune a gestiunii activității de administrare a parcărilor publice cu plată din Municipiul Rm. Sărat, precum și activității de blocare, ridicare, transport, depozitare și eliberare a autovehiculelor staționate neregulamentar sau abandonate în Municipiul Rm. Sărat;
Art.3. Se aprobă proiectul de contract de delegare a gestiunii activității de administrare a parcărilor publice cu plată din Municipiul Rm. Sărat, precum și activității de blocare, ridicare, transport, depozitare și eliberare a autovehiculelor staționate neregulamentar sau abandonate în Municipiul Rm. Sărat.
În data de 05.08.2011 s-a încheiat Contract pentru delegarea directă, prin concesiune, a gestiunii activității de administrare a parcărilor publice cu plata din Municipiul Rm. Sărat, precum și activității de blocare, ridicare, transport, depozitare și eliberare a autovehiculelor staționate neregulamentar sau abandonate în Municipiul Rm. Sărat către SC ACVATERM S.A. Rm. Sărat, prin care se pune la dispoziția concesionarului terenuri ce aparțin domeniului public cu destinația parcare, delimitate și marcate corespunzător;
- Contractul nr.12790/05.08.2011 pentru delegarea directă, prin concesiune, a gestiunii activității de administrare a parcărilor publice cu plata din Municipiul Rm. Sărat, precum și activității de blocare, ridicare, transport, depozitare și eliberare a autovehiculelor staționate neregulamentar sau abandonate în Municipiul Rm. Sărat;
- Procesul verbal nr. 17664/05.08.2016 privind necesitatea, oportunitatea și eficiența prelungirii contractului nr. 12790/05.08.2011 pentru delegarea directă, prin concesiune, a gestiunii activității de administrare a parcărilor publice cu plata din Municipiul Rm. Sărat, precum și activității de blocare, ridicare, transport, depozitare și eliberare a autovehiculelor staționate neregulamentar sau abandonate în Municipiul Rm. Sărat;
- H.C.L. nr. 331/28.12.2016 privind aprobarea prelungirii, prin Act Adițional, a duratei contractului nr. 12790/05.08.2011 pentru delegarea directă, prin concesiune, a gestiunii activității de administrare a parcărilor publice cu plata din Municipiul Rm. Sărat, precum și activității de blocare, ridicare, transport, depozitare și eliberare a autovehiculelor staționate neregulamentar sau abandonate în Municipiul Rm. Sărat cu 5 ani, începând cu data de 01.01.2017;
În temeiul art. 36, alin. (2), lit. c) și alin. (5), lit. a) din Legea nr. 215/2001 a administrației publice locale, republicată, actualizată, conform căreia Consiliul local exercită atribuții privind administrarea domeniului public și privat al comunei, orașului sau municipiului și hotărăște darea în administrare, concesionarea sau închirierea bunurilor proprietate publică a comunei, orașului sau municipiului, după caz, precum și a serviciilor publice de interes local, în condițiile legii și în vederea asigurării continuității activității privind administrarea parcărilor publice cu plată din Municipiul Rm. Sărat, supunem spre analiză și aprobare Consiliului Local al Municipiului Rm. Sărat, proiectul de hotărâre privind aprobarea ***Regulamentului de repartizare și funcționare a parcărilor publice cu plată aflate pe domeniul public al Municipiului Râmnicu Sărat***

**Compartiment Unitatea Municipală pentru Monitorizarea
Serviciilor Comunitare de Unități Publice
Consilier, Hinta Petruș**



INSPECTORATUL DE POLIȚIE JUDEȚEAN
- B U Z Ă U -

POLIȚIA MUNICIPIULUI RÂMNICU SĂRAT
BIROUL RUTIER

OPERATOR DATE CU CARACTER PERSONAL 4533

NR. 808708 / 09.02.2017



Către ,

PRIMARIA MUNICIPIULUI RM. SARAT

In referire la adresa dumneavoastră nr. 2862/31.01.2018 va comunicam faptul ca emitem aviz de legalitate pentru functionarea parcarilor publice cu plata aflate pe domeniul public al municipiului Rm. Sarat , prezentate in Planul de situatie general . Totodata , va aducem la cunostinta ca amenajarea acestor parcare va trebui sa se realizeze cu respectarea tuturor prevederilor legale .

Cu stimă ,

ȘEFUL POLIȚIEI MUNICIPIULUI

Comisar șef de poliție ,
MIRIÇA VALENTIN



ȘEFUL BIROULUI RUTIER

Comisar de poliție ,
OPREA ALIN COSMIN

ANEXA LA
HCL Nr. _____

REGULAMENT DE ORGANIZARE SI FUNCTIONARE A PARCĂRILOR PUBLICE CU PLATĂ AFLATE PE DOMENIUL PUBLIC AL MUNICIPIULUI RÂMNICU SĂRAT

CAP. I. DISPOZITII GENERALE

Art.1. Regulamentul de organizare si functionare a parcărilor publice cu plată, denumit în continuare Regulament, reprezintă cadrul juridic care definește raporturile dintre Consiliul Local al Municipiului Ramnicu Sarat, Operatorul serviciului de parcare publice cu plata si Persoana fizică sau juridică, proprietar sau detinător cu orice titlu al autovehiculului, care ocupă temporar domeniul public. Acesta cuprinde normele ce trebuie respectate de detinătorii autovehiculelor care stacionează în interiorul zonei de aplicare a Regulamentului.

Art.2. (1) Sistemul de parcare cu plată în Municipiul Râmnicu Sărat, se aplică în parcurile publice cu plată amenajate pe domeniul public, conform planurilor de situatie – anexe la prezentul Regulament întocmite de Serviciul Urbanism din cadrul Primăriei Municipiului Ramnicu Sarat.

(2) Este interzisă cu desăvârșire parcare microbuzelor pentru transport călători si autoutilitare – dube, în parcurile publice cu plată din Municipiul Râmnicu Sărat.

Art.3. În înțelesul prezentului Regulament, termenii si expresiile de mai jos se definesc după cum urmează:

a) parcuri – spatii amenajate pe domeniul public al municipiului, destinat stationării autovehiculelor, delimitate prin marcaje orizontale, perpendiculare sau oblice față de marginea părții carosabile a drumului, semnalizate prin indicatoare cu simbolul “parcare” P; si destinate parcării autovehiculelor a căror masă maximă autorizată nu depășește 3,5 tone.

b) operator parcare - persoană juridică, care administrează parcurile publice cu plată, având atribuții de întreținere si exploatare a locurilor de parcare cu plată de pe raza Municipiului Râmnicu Sărat.

c) taxă de parcare – reprezintă suma datorată pentru ocuparea de către posesorul autovehiculului, a domeniului public pe durata parcării, în locurile special amenajate.

d) tichet de parcare – document ce atestă plata taxei de parcare pe perioade determinate (1 ora sau multiplu de 1 ora), care da dreptul posesorului sa stacioneze legal in perioada indicata;

e) utilizator – detinatorul legal al autovehiculului care stacioneaza in parcarile aflate pe domeniul public;

f) loc de parcare – spatiul din parcare delimitat prin marcaj rutier;

g) marcaj rutier –modalitatea de delimitare a terenului destinat parcărilor conform normativelor în vigoare;

h) panou de semnalizare – panouri utilizate pentru directionarea circulației către locurile de parcare;

i) panou de afisaj – panou informativ cuprinzând toate elementele de informare a parcărilor cu plată, orarul de functionare si modul de achitare a taxei de parcare;

j) împuterniciti - salariați ai operatorului de parcări, numiți prin dispoziție a Primarului Municipiului Râmnicu Sărat.

Art.4. (1) Parcarea autovehiculelor, în zona de aplicare a Regulamentului, se poate realiza doar pe sectoarele semnalizate prin marcaje rutiere și indicatoare “P cu plată” însoțite de panouri de afisaj care cuprind orarul de functionare și modul de achitare a taxei de parcare.

(2) Sistemul de parcare cu plată în Municipiul Râmnicu Sărat se aplică în parcarile amenajate pe domeniul public al municipiului ca parcări publice cu plată prevăzute în Anexele nr.1, 2 și 3 la prezentul Regulament.

Art.5. Parcarea unui autovehicul este regulamentară dacă utilizatorul îndeplinește cumulativ următoarele obligații:

a) achită taxa de parcare prin orice modalitate aleasă de către utilizator;

b) poziționează autovehiculul în limitele marcajului rutier care delimitează zona de staționare;

c) afișează pe bord tichetul sau abonamentul de parcare, vizibil din exterior, la începutul perioadei de staționare în interiorul autovehiculului;

d) nu depășește timpul de staționare la care are dreptul potrivit termenului de valabilitate al tichetului, al plății prin SMS sau a abonamentului.

Art.6. Amenajarea parcărilor publice cu plată va cuprinde - trasarea, inscripționarea, semnalizarea corespunzătoare, montarea panourilor de semnalizare, a panourilor de afisaj și a aparatelor de taxare (parcometre).

CAP. II. SISTEMUL DE PLATĂ. TAXE SI METODE DE TAXARE

Art.7. Obligația de plată ce revine utilizatorului locului de parcare se realizează prin achitarea taxei de parcare, aprobată prin hotărâre a Consiliului Local al Municipiului Râmnicu Sărat.

Art.8. Se consideră staționare, momentul în care utilizatorul parchează pe locul de parcare special amenajat, obligându-se astfel, să achite taxa de parcare.

Art.9. Taxa de parcare pentru parcările care au destinația de parcări publice cu plată se poate achita:

a) în sistem de autotaxare, utilizând aparatele de taxare (parcometre) amplasate în apropierea locurilor de parcare cu plată, prin intermediul monedelor;

b) prin achiziționarea abonamentelor de la sediul societății;

c) prin transmiterea unui SMS de pe telefonul mobil la un număr scurt.

Art.10. Autotaxarea se realizează prin intermediul aparatelor de taxare (parcometre), prin efectuarea succesivă a următoarelor operațiuni:

(1) Monedele se utilizează la aparatul de taxare (parcometru) unde se introduc în fanta de inserare atâtea monede până la concurența sumei care reprezintă taxa de parcare aplicabilă, pentru unitatea de timp solicitată.

(2) Se verifică validarea tuturor monedelor introduse, prin citirea ecranului afișor al aparatului, apoi se apasă butonul pentru validarea plății și printarea tichetului aferent perioadei solicitate sau butonul de anulare a plății în cazul în care nu au fost validate toate monedele sau nu se mai dorește efectuarea plății.

(3) Aparatul de taxat (parcometrul) va emite tichetul de parcare, care va fi ridicat din fanta aparatului și va fi poziționat în mod obligatoriu în interiorul autovehiculului, pe bord, sub parbriz, astfel încât toate datele inscriptionate să fie vizibile din exterior. Dacă nu se poate identifica tichetul de parcare, se aplică sancțiunile prevăzute de prezentul Regulament.

(4) Tichetul de parcare este valabil pentru întreaga durată de timp plătită în intervalul orar 08⁰⁰ – 18⁰⁰, de luni până vineri, și 08⁰⁰ – 14⁰⁰, în zilele de sâmbătă și duminică, în toate parcările cu plată amenajate în Municipiul Râmnicu Sărat

Art.11. (1) Pentru utilizarea parcărilor publice cu plată din Municipiul Râmnicu Sărat se emit la cerere abonamente de parcare pentru persoane fizice și persoane juridice;

(2) Abonamentele de parcare pot fi lunare sau anuale;

(3) Regulile de aplicabilitate pentru utilizarea celor două tipuri de abonamente de parcare sunt:

- abonamentul de parcare universal este valabil în toate parcările publice cu plată orară, este netransmisibil și se individualizează pe autovehiculele a căror masă maximă autorizată nu depășește 3,5 t (cu excepția microbuzelor pentru transport călători și marfa);

- abonamentul de parcare transmisibil este valabil în toate parcarile publice cu plată orară, putând fi transmis de la un autovehicul la altul în funcție de interesul solicitantului, ocupând obligatoriu doar un singur loc de parcare;

- abonamentul de parcare va cuprinde în mod obligatoriu perioada de valabilitate a acestuia;

- în timpul parcării, abonamentul de parcare se poziționează în mod obligatoriu în interiorul autovehiculului, pe bord, sub parbriz, astfel încât toate elementele înscrise să fie vizibile;

- abonamentul de parcare deteriorat poate fi predat la sediul societății și printr-o cerere scrisă de solicitant se poate înlocui;

- abonamentul de parcare este valabil pentru întreaga durată de timp platită în intervalul orar 08⁰⁰ – 18⁰⁰, de luni până vineri, și 08⁰⁰ – 14⁰⁰, în zilele de sâmbătă și duminică, în toate parcarile publice cu plată amenajate în Municipiul Râmnicu Sărat.

Art. 12. (1) O altă modalitatea de plată a staționării în parcarile cu plată de pe raza Municipiului Râmnicu Sărat, se face prin intermediul telefonului mobil, prin transmiterea unui mesaj, SMS, către un număr scurt (ex. 7420) în rețelele de telefonie mobilă.

(2) Utilizatorul trimite un SMS care va conține „un număr format din trei cifre”, număr ce reprezintă corespondentul timpului de staționare -1 oră, acest număr se identifică de pe panoul de informare din parcarile cu plată, urmat apoi de „numărul de înmatriculare al autovehiculului”, (ex. BZ 01 XXX), iar acesta va primi prin telefon un mesaj de confirmare a plății, precum și timpul alocat parcării.

(3) Controlul plății, efectuat prin SMS, se verifică de către operatorul de parcare, prin intermediul unui SMARTPHONE și o imprimantă mobilă (conexiunea între cele două realizându-se prin Bluetooth), acesta îndreptând camera telefonului spre numărul de înmatriculare al autovehiculului, iar în câteva secunde telefonul recunoaște numărul de înmatriculare și verifică dacă parcare a fost sau nu platită.

Această verificare se realizează prin intermediul unei aplicații de control.

CAP. III. FACILITĂȚI. GRATUITĂȚI

Art.13. În zonele de parcare publică cu plată se rezervă și se semnalizează prin marcaj specific, locuri pentru parcare gratuită a mijloacelor de transport ale persoanelor cu handicap. Numărul de locuri pentru persoanele cu handicap se stabilește într-un procent de 2%, din numărul total de locuri din zona respectivă. Aceste locuri sunt utilizate gratuit de persoanele cu handicap în baza cardului – legitimației eliberată de către autoritatea administrației publice locale.

Art.14. Parcările pot fi utilizate gratuit si pentru stationarea autovehiculelor speciale, dotate conform legii cu echipamente de semnalizare sonoră si optică aflate în misiune (salvare, pompieri, politie, jandarmerie, Ministerul Justitiei, M.Ap.N).

Art.15. Tichetele, abonamentele si legitimatiile sunt valabile numai dacă sunt afisate în mod vizibil pe bordul autovehiculului parcat.

Art.16. Tichetele de parcare cât si abonamentele si legitimatiile indiferent de tipul lor NU SUNT TRANSMISIBILE!

Art.17. Obtinerea, reînnoirea si afisarea abonamentelor cad în sarcina proprietarului autovehiculului.

CAP. IV. ABATERI DE LA REGULAMENT

Art. 15. Constituie abateri de la Regulament următoarele fapte, dacă nu au fost săvârșite în astfel de conditii încât să fie considerate infractiuni:

(a) stationarea în parcările publice cu plată fără achitarea taxei de parcare;

(b) stationarea autovehiculelor în locurile rezervate persoanelor cu handicap;

(c) stationarea în locul de parcare cu abonament de parcare expirat sau cu abonament de parcare eliberat pentru alt autovehicul, sau cu depășirea timpului de stationare înscris pe tichet sau primit prin SMS;

(d) neexpunerea de către conducătorii auto la loc vizibil, în interiorul autovehiculului, pe bord, a tichetelor si a abonamentelor de parcare, astfel încât, să permită vizualizarea acestora;

(e) vandalizarea aparatelor de taxare (parcometre), dispozitivelor de blocare roti, etc;

(f) ocuparea de către un singur autovehicul a două sau mai multe locuri de parcare, prin nerespectarea marcajului rutier.

Art.16. Constatarea stationării/parcării neregulamentare a posesorilor de autovehicule se face de către împuterniciti ai Operatorului serviciului de parcări publice cu plata, care vor fi nominalizati prin Dispozitie a Primarului Municipiului Râmnicu Sărat.

Art.17. Împuternicitii Operatorului serviciului de parcări, au dreptul să procedeze la blocarea rotilor autovehiculului, dacă Persoana fizică sau juridică, proprietar sau detinător cu orice titlu al autovehiculului, a încălcat una dintre abateri, astfel cum au fost ele definite în prezentul Regulament.

Art.18. Operatiunea de blocare constă în fixarea unui dispozitiv mecanic de imobilizare la una dintre roți, respectiv, față – stânga sau față – dreapta, pe partea pozitiei conducătorului autovehiculului.

Art.19. Împuternicitii Operatorului serviciului de parcări, care efectuează blocarea, sunt obligati să aplice pe parbrizul autovehiculului „Nota de constatare” privind încălcarea prezentului Regulament.

Art.20. Împuternicitii Operatorului serviciului de parcări, vor proceda la fotografierea autovehiculului, fotografierea făcându-se într-un număr de 4 poze (la începutul initierii blocării rotii, când nu există pe roată sistemul de blocare si după ce a fost fixat), din diferite unghiuri, urmând ca acesteia să întocmească procesul-verbal de blocare, iar după plata tarifului de blocare se întocmeste procesul - verbal de deblocare pe numele posesorului autovehiculului stationat pe locurile de parcare pentru care nu a achitat taxa de parcare prin nici o modalitate de plată sau pentru neafisarea tichetului pe bordul autovehiculului.

Art.21. Plata taxei de blocare/deblocare se face direct la împuternicitii Operatorului serviciului de parcări, acesta eliberând bon fiscal prin casa de marcat portabilă.

Art.22. Posesorul autovehiculului care deteriorează sau sustrage dispozitivul de blocare care i-a fost aplicat pe roată, va fi reclamat la Politie de Operatorului serviciului de parcări.

Art.23. Împuternicitii Operatorului serviciului de parcări va fi sprijinit în actiunea de identificare a proprietarilor autovehiculelor ce nu respectă obligatiile ce decurg din prezentul Regulament, de Politia Locală Ramnicu Sarat în baza unui Protocol încheiat între părți.

Cap.V. DISPOZITII FINALE

Art.24. Tarifele mentionate în prezentul Regulament se propun anual de către Operatorului serviciului de parcări si se supun aprobării Consiliului Local al Municipiului Râmnicu Sărat.

Art.25. Operatorului serviciului de parcări nu răspunde de securitatea autovehiculelor si a bunurilor aflate în acestea, în zona de utilizare a locurilor destinate parcărilor publice cu plată.

Art.26. Operatorului serviciului de parcări va proceda la întretinerea si curățarea parcărilor publice cu plată atât pe perioada verii cât si a iernii.

Art.27. Prevederile prezentului Regulament se aplică inclusiv persoanelor juridice ce desfășoară activități de comerț și pentru care se impune folosirea parcarilor cu plată privind descărcarea și încărcarea produselor prin intermediul autovehiculelor destinate aprovizionării.

Art.28. Semnalizarea cu indicatoare „P cu plată”, precum și marcajele pentru delimitarea locurilor de parcare și inscripționarea numărului de locuri de parcare, vor fi asigurate de Operatorului serviciului de parcare.

Art.29. Personalul Operatorului serviciului de parcare care deserveste parcarile cu plată are obligația de a purta uniformă și ecuson.

Art.30. Operatorului serviciului de parcare va instala în fiecare parcare panouri de afișaj care să contină taxele de parcare, orarul de funcționare în regim de plată, instrucțiuni privind metoda de încasare a taxei de parcare cu plată.

Art.31. Operatorului serviciului de parcare va delimita locurile de parcare cu indicatoare și va întreține periodic marcajele, potrivit legislației în domeniul rutier.

Art.32. Prevederile prezentului Regulament se aplică și firmelor private de intervenție pază, transportului de marfă și de taximetrie.


Art.33. Utilizatorii parcarilor publice cu plată au următoarele obligații:

- să achite contravaloarea taxei de parcare, pentru utilizarea locului de parcare;
- să expună la loc vizibil, pe toată durata plății parcarilor, tichetul de parcare;
- să pastreze curățenia în parcare publică cu plată;
- să asigure securitatea interioară a bunurilor aflate în autovehicule, prin închiderea geamurilor, încuierea ușilor, etc;
- să nu execute în perimetrul parcarilor publice cu plată lucrări de reparații și întreținere a autovehiculelor;
- răspund pentru stricăciunile aduse aparatelor de taxat, panourilor de afișaj, dispozitivelor de blocat roți, ca urmare a unor manevre gresite.

Art.34. Prevederile prezentului Regulament se completează cu prevederile O.G. nr. 2/2001, privind regimul juridic al contravențiilor, cu modificările și completările ulterioare.


Art.35. Prezentul Regulament intră în vigoare la data aprobării lui de către Consiliul Local al Municipiului Râmnicu Sărat.

PLAN DE SITUATIE - SC 1:1000
ANEXA 1 LA REGULAMENT

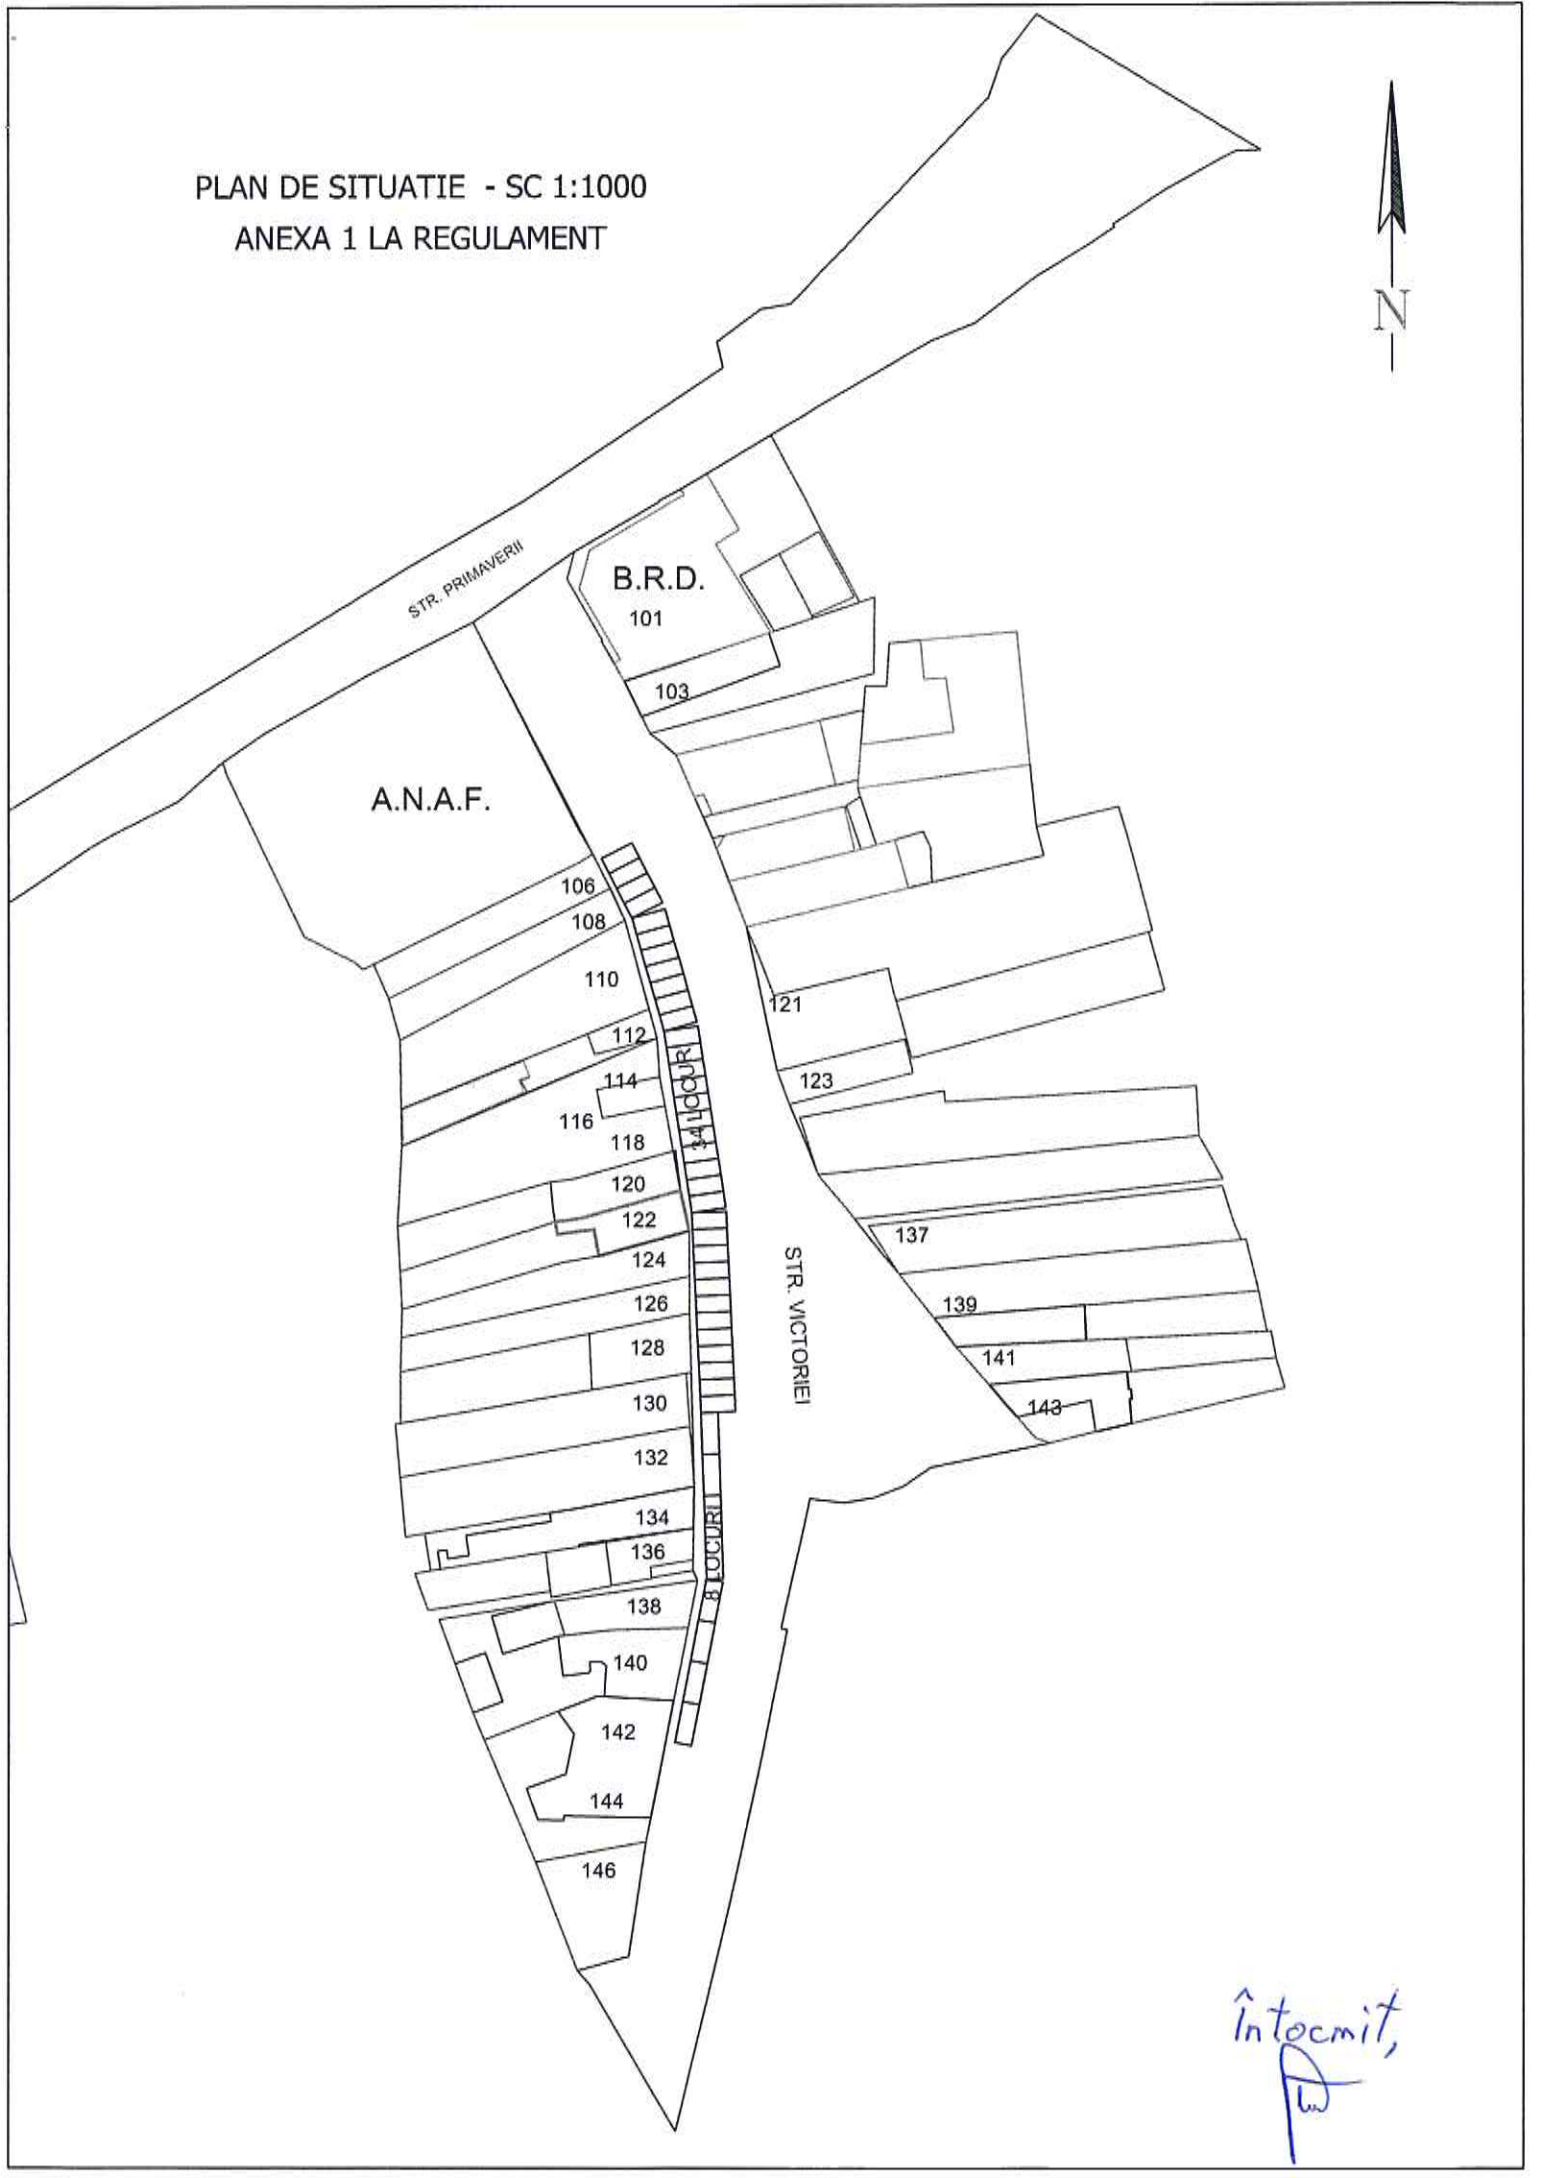

Întocmit,
P

PLAN DE SITUATIE - SC 1:1000
ANEXA 2 LA REGULAMENT

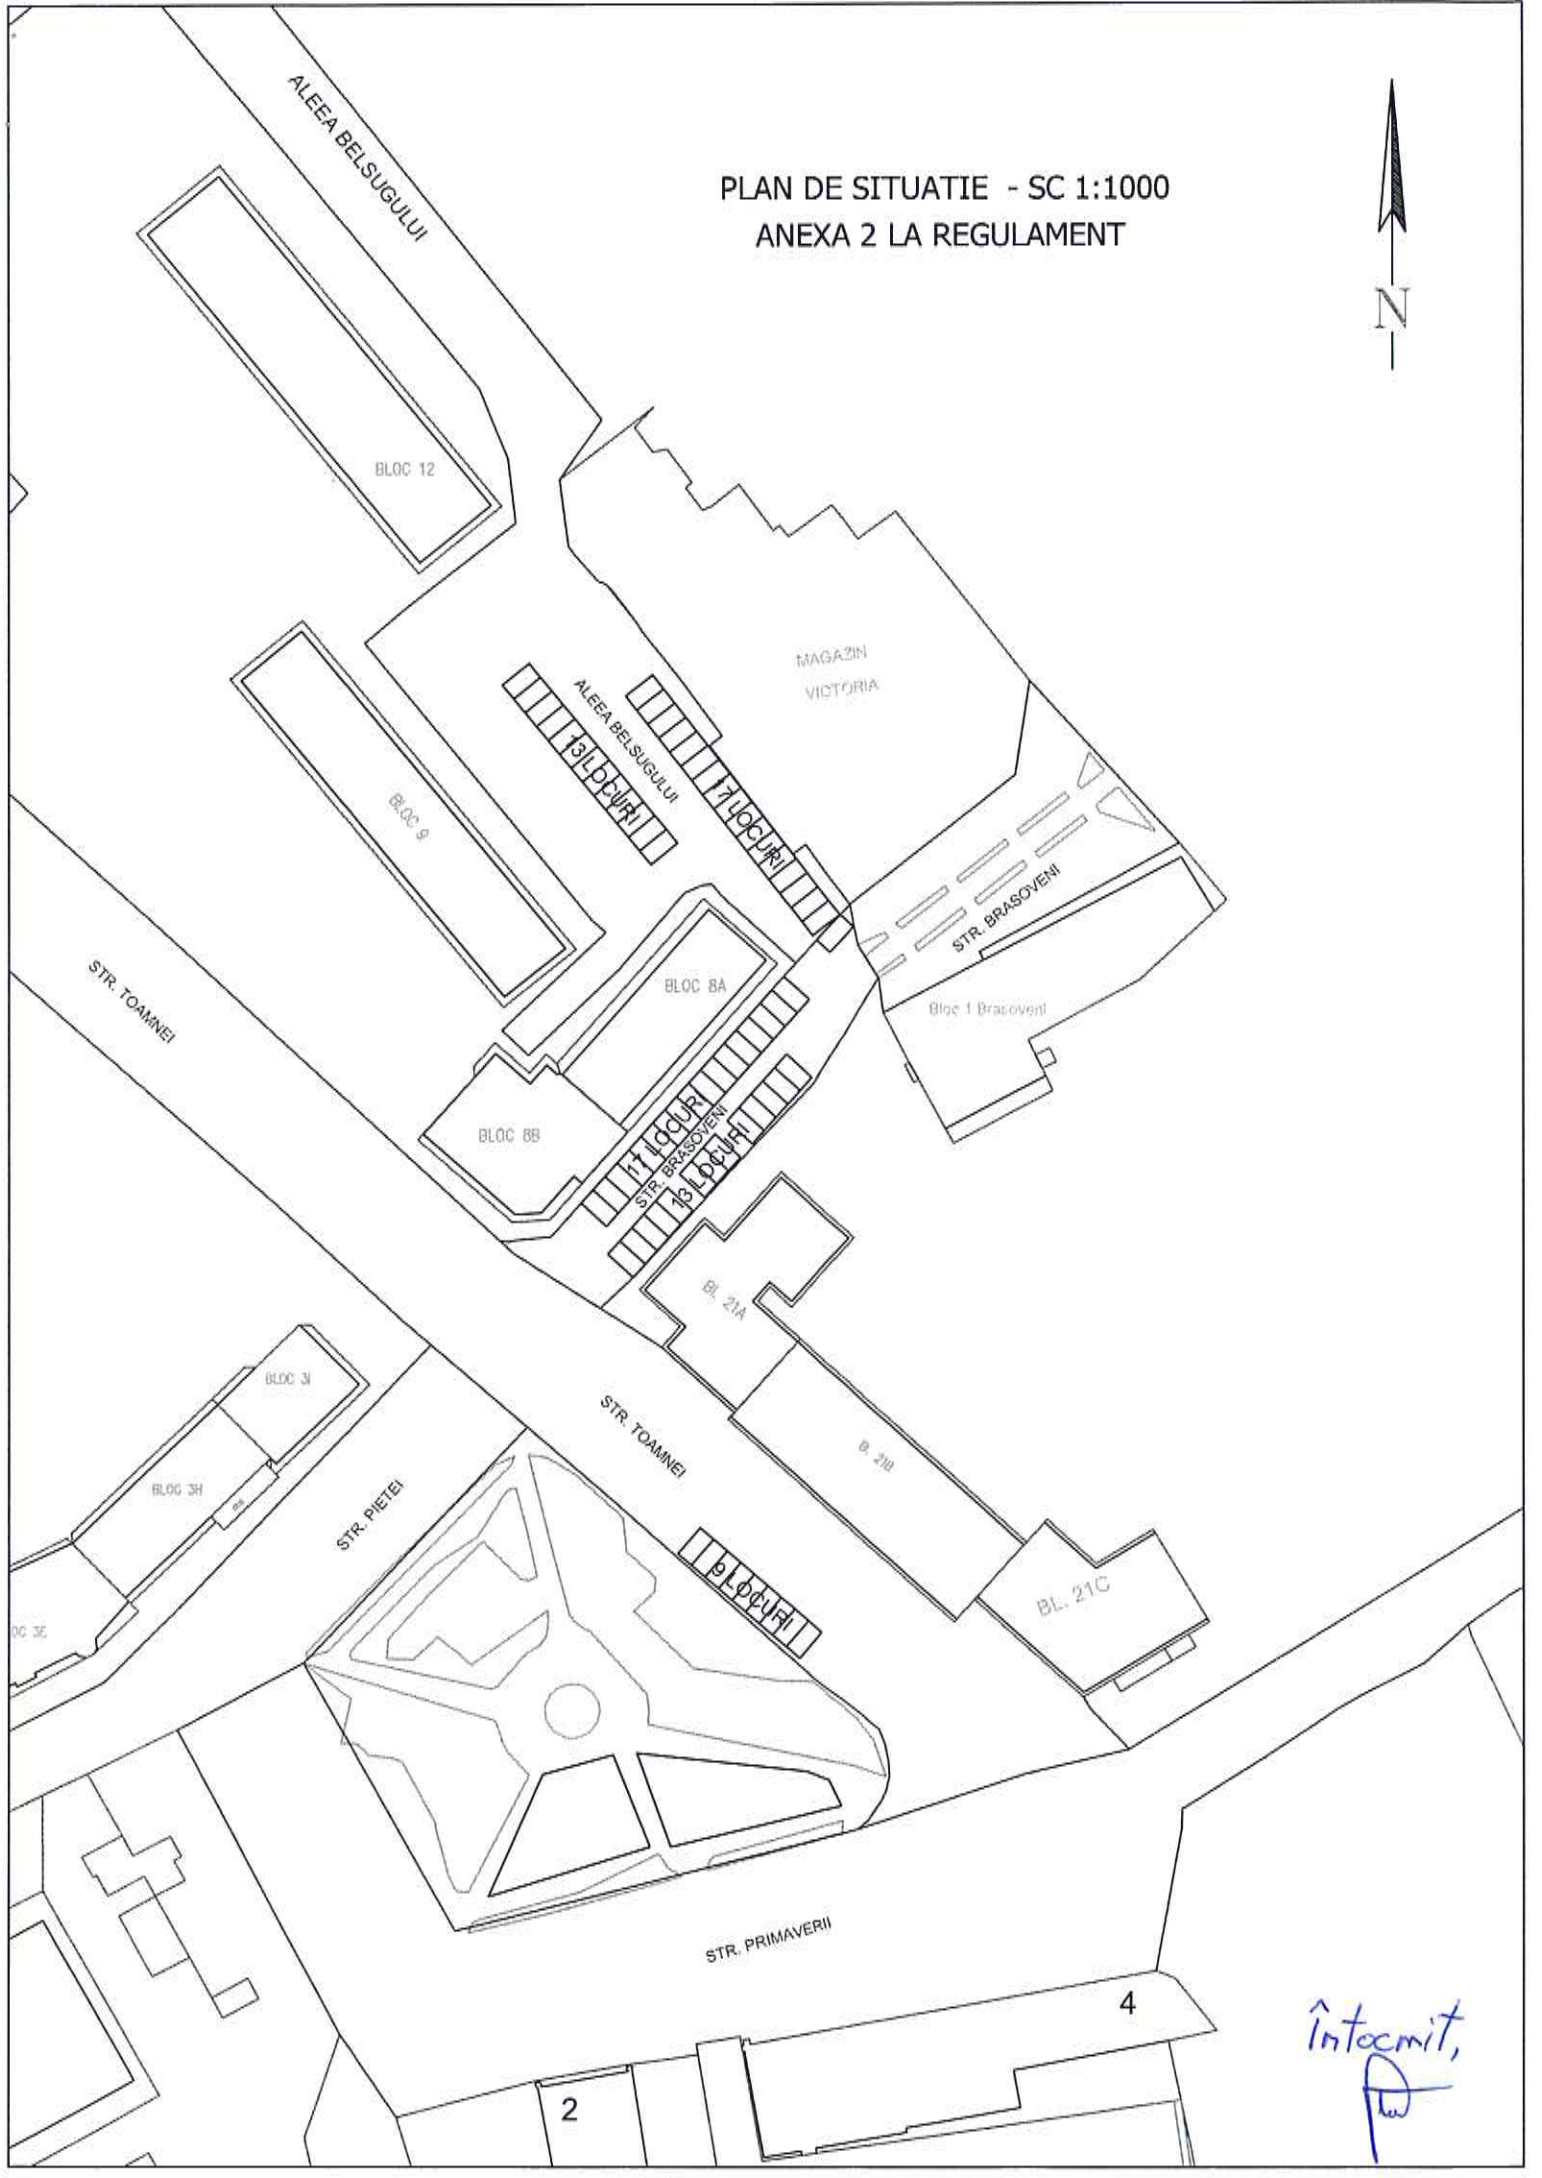


2

4

Întocmit,
[Signature]

PLAN DE SITUATIE - SC 1:1000
ANEXA 3 LA REGULAMENT

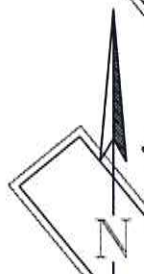


BLOC 12

BLOC 9

STR. TOMINEI

STR. PIETEI

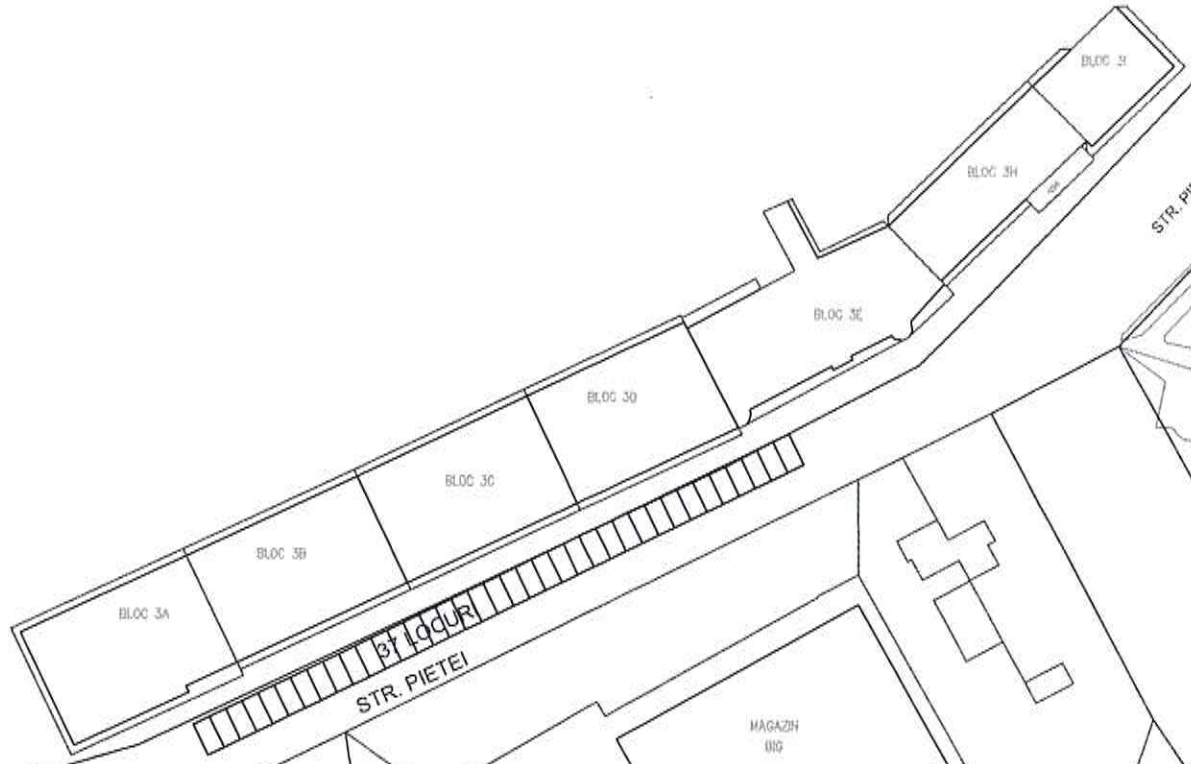

STR. PIETEI

MAGAZIN
BIG

HALA
INDUSTRIALA

HALA
AGROALIMENTARA

Intocmit,
fw

PLAN DE SITUATIE GENERAL

SC 1:1000

