



ROMÂNIA



CERT SYSTEMS
AMG-O.C.
0930400567-SR EN ISO 9001:2015

MUNICIPIUL RÂMNICU SĂRAT

Str. N.Bălcescu nr. 1, Râmnicu-Sărat, Tel: 0238.561946; Fax: 0238.561947
Web: www.primariermsarat.ro E-mail: primarie_rmsarat@primariermsarat.ro
Nr. înregistrare ANSPDCP: 20680

Nr. 41464/06.12.2021

ANUNȚ CONSULTARE ȘI DEZBATERE PUBLICĂ

a Proiectului de hotărâre privind stabilirea unor măsuri administrative de circulație rutieră și pietonală în Municipiul Râmnicu Sărat

În conformitate cu prevederile Legii nr. 52/2003 privind transparența decizională în administrația publică, se aduce la cunoștință publică inițiativa Primarului Municipiului Râmnicu Sărat, domnul Cîrjan Sorin-Valentin, referitoare la elaborarea *Proiectului de hotărâre privind stabilirea unor măsuri administrative de circulație rutieră și pietonală în Municipiul Râmnicu Sărat* și organizarea consultării/dezbaterii publice pentru proiectul propus, în data de 14.12.2021, ora 13:00, la sediul Primăriei Municipiului Râmnicu Sărat – Sala de Consiliu.

În conformitate cu stipulațiile art. 7 alin. (10) din Legea nr. 52/2003, modalitatea de colectare a recomandărilor, modalitatea de înscriere și luare a cuvântului, în timpul defășurării ședinței de dezbatere publică se va face în ordinea sosirii, conform listei întocmite în prealabil, în acest sens, prin intermediul Biroului de Informare și Relații Publice. Fiecare persoană are posibilitatea de a-și exprima punctul de vedere în timp rezonabil.

Participanții la dezbaterea publică care se înscriu la cuvânt își vor susține punctele de vedere exclusiv pe marginea proiectului de hotărâre ce face obiectul prezentului anunț. În cadrul dezbaterii nu se vor lua în considerare propunerile, sugestiile și opiniile care nu se circumscriu proiectului de hotărâre adus spre consultare/dezbatere publică.

Textul complet al proiectului de hotărâre însoțit de Referatul de aprobare al Primarului Municipiului Râmnicu Sărat și Raportul de specialitate al structurii de specialitate, va fi afișat la sediul Primăriei Municipiului Râmnicu Sărat și pe pagina web www.primariermsarat.ro.

În considerarea art. 7 alin. (1) din Legea nr. 52/2003, teza finală, persoanele interesate pot solicita în scris printr-o cerere adresată în acest sens, Compartimentului Registratură din cadrul Primăriei municipiului Râmnicu Sărat, transmiterea documentației care face obiectul prezentului anunț.

Raportat la prevederile art. 7 alin. (4) din Legea nr. 52/2003, eventualele propuneri, sugestii, opinii cu valoare de recomandare privind proiectul de hotărâre, exprimate în scris, conținând numele, prenumele, domiciliul și numărul de telefon al semnatarului, se vor depune la Compartimentul Registratură din cadrul Primăriei Municipiului Râmnicu Sărat, în timpul programului de lucru sau prin e-mail la adresa primarie_rmsarat@primariermsarat.ro, până la data de 20.12.2021.

Vă mulțumim pentru interes și vă așteptăm în sala de Consiliu a Primăriei Municipiului Râmnicu Sărat, în ziua de 14.12.2021, ora 13:00.

Primar,
Cîrjan Sorin-Valentin



Întocmit,
Persoană responsabilă de aplicarea Legii nr. 52/2003 privind transparența decizională în administrația publică,
Consilier Juridic, Corbu Alina-Giorgiana

PROIECT DE HOTARARE
privind stabilirea unor masuri administrative de circulatie rutiera si
pietonala in Municipiul Rm.Sarat

Consiliul Local al municipiului Râmnicu-Sărat, județul Buzău, întrunit în ședința de lucru ordinară în data de _____;

Având în vedere:

- referatul de aprobare al Primarului municipiului Rm.Sarat în conformitate cu prevederile art.136, alin.(8), lit.a) din O.U.G nr.57/2019 privind Codul administrativ;
- raportul Autorizarea Serviciilor de Transport Local din cadrul aparatului de specialitate al primarului municipiului Rm. Sarat în conformitate cu prevederile art.136, alin.(8), lit.b) din O.U.G nr.57/2019 privind Codul administrativ;
- avizul comisiei/comisiilor de specialitate a/ale Consiliului local;
- avizul Politiei Municipiului Rm.Sarat-Biroul rutier nr. _____;
- procesul-verbal al Comisiei de Sistematizare a circulatiei înregistrat sub nr.29202/25.10.2021;
- prevederile art.8, art.22, art.33 și art.36 din O.G nr.43/1997 privind regimul drumurilor, republicată, actualizată;
- prevederile O.U.G nr.195/2002 privind circulația pe drumurile publice, republicată, actualizată;
- prevederile O.G nr.21/2002 privind gospodărirea localităților urbane și rurale, aprobată și modificată prin Legea nr.515/2002;
- prevederile O.G nr.71/2002 privind organizarea și funcționarea serviciilor publice de administrare a domeniului public și privat de interes local, actualizată;
- prevederile O.G nr.2/2001 privind regimul juridic al contravențiilor, cu modificările și completările ulterioare;
- prevederile art.129 alin.(2), lit.d), alin.(7), lit.m) din O.U.G nr.57/2019 privind Codul administrativ;

Luând în considerare dispozițiile Legii nr.24/2000 privind normele de tehnică legislativă la elaborarea actelor normative republicată, cu modificările și completările ulterioare;

În temeiul art.133, alin.(1), art. 139, alin.(1) și alin.(3), lit.e) și ale art.196, alin.1, lit.a) din Ordonanța de Urgență a Guvernului nr.57/2019 privind Codul administrativ;

HOTĂRĂȘTE:

Art.1. Se stabilesc următoarele măsuri administrative de circulație privind circulația rutieră și pietonală pe unele sectoare de străzi din Municipiul Rm.Sarat, după cum urmează:

1. Schimbarea locației, destinată ca Stație taxi din fața "Gării-Rm.Sarat", strada Horia, în locația strada Horia, pe sensul de circulație dinspre strada Balta Alba, înspre "Gara-Rm.Sarat". Numărul de locuri alocate pentru autovehiculele taxi este de 6 (șase).

Se va alocă un număr de 10 locuri -taxi, pe strada Horia în "alveola" din fața Complexului Comercial.

2. Amplasarea si executarea unui trotuar, pe strada Horia, pe banda de circulatie dinspre calea ferata, cu sens de circulatie dinspre strada Balta Alba, Lungimea trotuarului este cuprinsa intre "Trecerea de pietoni" actuala si statia BUS -S.C TUC S.A. In continuarea trotuarului se va amenaja statia BUS -S.C TUC S.A Rm.Sarat, prin reducerea latimii trotuarului pe o lungime de 15 m.

3. Redimensionarea si repositionarea scuarului care este amplasat, de la "Trecerea de pietoni" inspre strada Balta Alba, astfel incat sa fie in concordanta cu linia axiala a urmatorului scuar.

4. Amplasarea si trasarea unei treceri de pietoni, in zona statiei S.C TUC S.A Rm.Sarat si montarea limitatoarelor de viteza.

5. Montarea a doua indicatoare de circulatie, respectiv: un indicator cu semnificatia "Oprirea Interzisa" si panou aditional cu orele pentru aprovizionarea unitatilor comerciale din zona si un indicator cu semnificatia "Cedeaza trecerea".

Masurile aferente punctelor 1, 2, 3, 4 si 5 sunt prezentate in schita anexa nr.I.

6. Infiintarea Autogarii rutiere de persoane in Ramnicu Sarat amplasata pe strada Horia, Km 161-513.

Autogara se compune din: constructie - panouri sandwich termoizolante cutate si un numar de 11 peroane, amenajate in spic, pentru microbuze, respectiv un numar de 6 peroane la bordura in continuarea celor 11 in spic (peroane pe partea dreapta) pentru autobuze.

Masura aferenta punctului 6 este prezentate in schita anexa nr.II.

Art.2. Propunerile ce fac obiectul art.1 sunt materializate in schitele - anexa nr.I si II care fac parte integranta din prezenta hotarare.

Art.3. Toate aceste noi reglementari se vor institui cu respectarea tuturor prevederilor legale.

Art.4. Cu aducerea la îndeplinire a prezentei hotarari se insarcineaza Primarul municipiului Rm.Sarat prin Compartimentul Autorizarea Serviciilor de Transport Local din cadrul aparatului de specialitate al primarului municipiului Rm. Sarat si Administratia Domeniului Public Rm.Sarat.

Art.5. Prezenta hotarare se aduce la cunostinta publica, respectiv se comunica Primarului municipiului Rm. Sarat, celor nominalizati cu ducerea la indeplinire si se comunica Institutiei Prefectului Judetului Buzau in vederea exercitarii controlului cu privire la legalitate.

**Initiator,
Primar,
Cirjan Sorin Valentin**



**Avizat,
Secretar general,
Vagyas-Davidoiu Manuela**



ROMÂNIA



CERT SYSTEMS
AMG-O.C.
0930400567-SR EN ISO 9001:2015

MUNICIPIUL RÂMNICU SĂRAT

Str. N.Bălcescu nr. 1, Râmnicu-Sărat, Tel: 0238.561946; Fax: 0238.561947
Web: www.primariermsarat.ro E-mail: primarie_rmsarat@primariermsarat.ro
Nr. înregistrare ANSPDCP: 20680

Nr.38414/19.11.2021

REFERAT DE APROBARE

la proiectul de hotarare privind stabilirea unor masuri administrative de circulatie rutiera si pietonala in Municipiul Rm.Sarat

Dezvoltarea urbanistica a Municipiului Rm.Sarat are implicatii majore in domeniul sistematizarii rutiere. La aceasta se adauga si cresterea considerabila a parcului auto la nivelul Municipiului, ceea ce impune gasirea de noi solutii care sa conduca la fluidizarea traficului in anumite zone ale municipiului Rm.Sarat.

Avand in vedere prevederile art.8, art.22, art.33 si art.36 din O.G nr.43/1997 privind regimul drumurilor, republicata, actualizata;

Luand in considerare:

-procesul-verbal al Comisiei de Sistematizare a circulatiei inregistrat sub nr.29202/25.10.2021;

- avizul Politiei Municipiului Rm.Sarat-Biroul rutier nr. _____;

Retinand prevederile art.7 din Legea nr.52/2003 privind transparenta decizionala in administratia publica, republicata;

Fata de considerentele anterior mentionate, in baza prevederilor art.136, alin.(1) din O.U.G nr.57/2019 privind Codul administrativ, initiez proiectul de hotarare privind stabilirea unor masuri administrative de circulatie rutiera si pietonala in Municipiul Rm.Sarat.

Avand in vedere dispozitiile Legii nr.24/2000 privind normele de tehnica legislativa pentru elaborarea actelor normative, republicata, inaintez Consiliului Local al Municipiului Rm.Sarat, spre dezbateri si aprobare proiectul de hotarare privind stabilirea unor masuri administrative de circulatie rutiera si pietonala in Municipiul Rm.Sarat, in conformitate cu atributiile instituite acestei autoritati deliberative prin Codul administrativ aprobat prin O.U.G nr.57/2019, respectiv art.129, alin.(2) lit.d) si alin.(7), lit.m) din actul normativ anterior mentionat.

**Initiator,
PRIMAR,
CIRJAN SORIN-VALENTIN**





ROMÂNIA

MUNICIPIUL RÂMNICU- SĂRAT

Str. N.Bălcescu nr. 1, Râmnicu-Sărat, Tel: 0238.561946; Fax: 0238.561947
Web: www.primariermsarat.ro E-mail: primarie_rmsarat@primariermsarat.ro

Nr. 38748/ 22.11.2021

Primăria Municipiului
Râmnicu Sărat- Judetul Buzău
AVIZAT

PRIMAR
Cîrjan Sorin Valentin



REFERAT

Măsurile administrative de circulație rutieră și pietonală în Municipiul Râmnicu Sărat – propuse a se realiza

Măsurile de circulație propuse, analizate și validate în cadrul ședinței de lucru a Comisiei de Sistematizare a Circulației din data de 22.10.2021, sunt următoarele:

I. Schimbarea locației, destinată ca Stație taxi din fața „ GĂRII-Rm. Sărat ” strada Horia, aprobată în conformitate cu prevederile H.C.L- Râmnicu Sărat, Nr.120/29.08.2008, în locația, strada Horia, pe sensul de circulație dinspre strada Balta Albă, înspre „ GARA –Râmnicu Sărat ” – conform **Anexe Nr. I.** Numărul de locuri alocate pentru autovehiculele taxi, este de 6 (șase).

Totodată se va alocă un număr de 10 (zece) locuri –taxi, pe strada Horia în „ Alveola ” din fața Complexului Comercial, conform **Anexei I.**

II. Amplasarea și executarea unui trotuar, pe strada Horia, pe banda de circulație dinspre „ Calea Ferată ” , cu sens de circulație dinspre strada Balta Albă. Lungimea trotuarului este cuprinsă între „Trecerea de pietoni ” actuală și Stația BUS- S.C TUC S.A. În continuarea trotuarului se va amenaja Stația BUS-TUC S.A -Râmnicu Sărat, prin reducerea lățimii trotuarului, pe o lungime de 15M. Conform **Anexe Nr. I.**

III. Redimensionarea și repositionarea „ Scuarului ”, care este amplasat, de la „Trecerea de Pietoni ” înspre strada Balta Albă, astfel încât să fie în concordanță cu linia axială a următorului „ Scuar ”.

IV. Amplasarea și trasarea unei Treceri de Pietoni, în zona stației T.U.C -S.A Râmnicu Sărat și totodată montarea de Limitatoare de viteză, conform **Anexei nr. I.**

V. Montarea a două indicatoare de circulație, respectiv: un indicator cu semnificația „ Oprirea Interzisă ” și panou adițional cu orele pentru aprovizionarea

2.

unităților comerciale din zonă și un indicator cu semnificația „, Cedează Trecerea”, conform **Anexei nr. I**.

Semnalizarea zonei, unde se vor lua măsurile respective, vor fi semnalizate conform **legii și anexei I**, la prezentul Proces Verbal.

. **VI.** Înființarea Autogării Rutiere de persoane în Râmnicu Sărat, amplasată pe strada Horia, km 161-513.

Autogara, se compune din : construcție – panouri sandwich termoizolante cutate și un număr de 11 (unsprezece) peroane, amenajate în spic, pentru microbuze, respectiv un număr de 6 (șase) peroane la bordură în continuarea celor unsprezece în spic, (peroane pe partea dreaptă) pentru autobuze.

Conform **Anexei II**.

întocmit

ing. Costin Mihail





ROMÂNIA



CERT SYSTEMS
AMG-O.C.
0930400567-SR EN ISO 9001:2015

MUNICIPIUL RÂMNICU SĂRAT

Str. N.Bălcescu nr. 1, Râmnicu-Sărat, Tel: 0238.561946; Fax: 0238.561947
Web: www.primariermsarat.ro E-mail: primarie_rmsarat@primariermsarat.ro
Nr. înregistrare ANSPDCP: 20680

Nr.41235/06.12.2021

APROB
PRIMAR,
CIRJAN SORIN VALENTIN



Nota de fundamentare
la proiectul de hotarare privind stabilirea unor masuri
administrative de circulatie rutiera si pietonala in Municipiul
Rm.Sarat

Motivele emiterii actului normativ

Avand in vedere prevederile art.8, art.22, art.33 si art.36 din O.G nr.43/1997 privind regimul drumurilor, republicata, actualizata;

Luand in considerare:

-procesul-verbal al Comisiei de Sistemizare a circulatiei inregistrat sub nr.29202/25.10.2021;

Raportat la necesitatea fluidizarii traficului in anumite zone ale municipiului Rm.Sarat;

Prin raportare la:

-propunerile compartimentului de specialitate din cadrul aparatului de specialitate al primarului Municipiului Rm.Sarat, propuneri materializate in schitele anexa nr.**I si II**;

Fata de cele prezentate mai sus, in considerarea atributiilor specifice Consiliului local instituite prin Codul Administrativ, aprobat prin O.U.G nr.57/2019, este oportun si necesar a se aproba unele masuri administrative de circulatie rutiera si pietonala in Municipiul Rm.Sarat, in conformitate cu prevederile legislatiei in vigoare.

Compartiment Autorizarea Serviciilor de Transport Local,
Consilier superior,
Ing.Costin Mihail



INSPECTORATUL DE POLIȚIE JUDEȚEAN
BUZĂU -
POLIȚIA MUNICIPIULUI RÂMNICU SĂRAT
BIROUL RUTIER

Nr. 894809/ 03.11.2021

*Către ,***CONSILIUL LOCAL RM SARAT**

In referire la adresa dumneavoastră nr. 30979/27.10.2021 va comunicam faptul ca emitem aviz de legalitate pentru:

- I. Relocarea statiei TAXI din fata Garii Rm. Sarat conform solicitarii.
- II. Realizarea unui trotuar pe strada Horia conform Anexei I.
- III. Realizarea lucrarii solicitate la punctul III din adresa 30709/2021.
- IV. Realizarea unei treceri pentru pietoni pe str Horia si amplasarea unor limitatoare de viteza, asa cum s-a solicitat in Anexa I.
- V. Instituirea restrictiilor prin indicatoarele solicitate la punctul V din adresa 30709/2021.
- VI. Infiintarea autogarii pe strada Horia, asa cum s-a solicitat prin adresa 30709/2021.


Totodata , va aducem la cunostinta ca amplasarea acestor indicatoare va trebui sa se realizeze cu respectarea tuturor prevederilor legale .

*Cu stimă ,***IMPUTERNICIT SEF POLIȚIE**

Comisar sef de poliție ,
SERBAN TULIAN

**ȘEF BIROU RUTIER**

Comisar sef de poliție ,
OPREA ALIN COSMIN

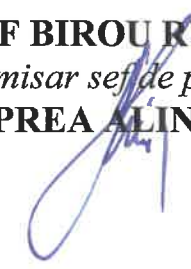



ROMÂNIA

MUNICIPIUL RÂMNICU- SĂRAT

Str. N.Bălcescu nr. 1, Râmnicu-Sărat, Tel: 0238.561946; Fax: 0238.561947

Web: www.primariermsarat.ro E-mail: primarie_rmsarat@primariermsarat.ro

Nr. 29202 / 25.10.2021

PROCES VERBAL COMISIA DE SISTEMATIZARE A CIRCULAȚIEI Încheiat astăzi: 22.10.2021

În temeiul prevederilor H.C.L. nr. 39/19.02.2021 Comisia de Sistemare a Circulației din cadrul Primăriei Municipiului Râmnicu Sărat, s-a întrunit în ședință de lucru, în următoarea componență:

- Președinte- dl Primar Cîrjan Sorin -Valentin
- Membrii Comisiei:
 - Consilier Local dl Pascu Florentin-Marius, nu a participat.
 - Comisar de Poliție – dl Oprea Alin Cosmin
 - dl Bucur Dan Adrian- Șef Serv. Disciplină Rutieră -Poliția Locală
 - dl Drăgan Ștefăniță- Director S.C TUC S.A
 - dl Răduță Valeriu- reprezentant Liga Profesională a Formatorilor Auto Buzău
 - dl Șfintes Aurel- Director- A.D.P
 - dna Pleștiu Rodica- Director S.C ACVATERM S.A
 - dl Dumitru Ionel- reprezentant al categoriei profes. Taximetristi, nu a participat.
 - dl Costin Mihail- Secretar Comisie

Măsurile de circulație analizate și validate în cadrul ședinței de lucru a Comisiei de Sistemare a Circulației, întrunite în data de 22.10.2021 și consemnate în actualul Proces Verbal, înregistrat sub nr. 29202/25.10.2021 sunt următoarele:

I. Schimbarea locației, destinată ca Stație taxi din fața „, GĂRII-Rm. Sărat ” strada Horia, aprobată în conformitate cu prevederile H.C.L- Râmnicu Sărat, Nr.120/29.08.2008, în locația, strada Horia, pe sensul de circulație dinspre strada Balta Albă, înspre „, GARA –Râmnicu Sărat ” – conform **Anexe Nr. I. Numărul de locuri alocate pentru autovehiculele taxi, este de 6 (șase).**

Totodată se va aloca un număr de 10 (zece) locuri –taxi, pe strada Horia în „, Alveola “ din fața Complexului Comercial, conform **Anexei I.**

2.

II. Amplasarea si executarea unui trotuar, pe strada Horia, pe banda de circulatie dinspre „ Calea Ferată ” , cu sens de circulatie dinspre strada Balta Albă. Lungimea trotuarului este cuprinsă între „Trecerea de pietoni ” actuală si Statia BUS- S.C TUC S.A. În continuarea trotuarului se va amenaja Statia BUS-TUC S.A -Râmnicu Sărat, prin reducerea lătimei trotuarului, pe o lungime de 15M.
Conform **Anexe Nr. I.**

III. Redimensionarea si repositionarea „ Scuarului “, care este amplasat, de la „Trecerea de Pietoni ” înspre strada Balta Albă, astfel încât să fie în concordanță cu linia axială a următorului „ Scuar ”.

IV. Amplasarea si trasarea unei Treceeri de Pietoni, în zona statiei T.U.C -S.A Râmnicu Sărat si totodată montarea de Limitatoare de viteză, conform **Anexei nr. I.**

V. Montarea a două indicatoare de circulatie, respectiv: un indicator cu semnificatia „ Oprirea Interzisă “ si panou aditional cu orele pentru aprovizionarea unitătilor comerciale din zonă si un indicator cu semnificatia „ Cedează Trecerea”, conform **Anexei nr. I.**

Semnalizarea zonei, unde se vor lua măsurile respective, vor fi semnalizate conform **legii si anexei I**, la prezentul Proces Verbal.

VI. Se vor efectua demersurile necesare, obtinerii „ Avizului favorabil “ eliberat de către Politia Municipiului Râmnicu Sărat- Biroul Rutier, în vederea întocmirii documentelor pentru proiectul de hotărâre, vizând, infiintarea Autogării Rutiere de persoane în Râmnicu Sărat, strada Horia, km 161-513.

Prezentul proces verbal a fost încheiat în 3 (trei) exemplare.

Secretar Comisie

ing. Costin Mihail

Preşedinte Comisie

PRIMAR
Cîrjan Sorin - Valentin



ANEXA NR. I.

C.F.R.

STATIE
BUS
TUC-SA

TACTUAR

15M

110 cm

STATIE TAXI - 6 LOURI

TAXI

STR. HORIA

LIMITATOR
DE VITEZA

STR. HORIA

SCUAR

125 cm

SCUAR

LIMITATOR DE VITEZA

STR. HORIA

STR. HORIA

TAXI

STATIE TAXI - 10 LOURI

STR. HORIA



APROVIZIONARE
ORELE: 6⁰⁰: 8⁰⁰
18⁰⁰: 21⁰⁰

STATIE - BUS - T.U.C.SA

COMPLEX
COMERCIAL

B-dul Nicolae
BALCESCU





100055993867

Incheiere Nr. 19688 / 07-03-2018

ANCEP

Oficiul de Cadastru și Publicitate Imobiliară BUZAU
 Biroul de Cadastru și Publicitate Imobiliară Buzau

Dosarul nr. 19688 / 07-03-2018

INCHEIERE Nr. 19688**Registrator:** VIOLETA STANILA**Asistent:** TIBERIUS MUREA

Asupra cererii introduse de MUNICIPIUL RM. SARAT domiciliat în - privind Prima înregistrare a imobilelor/unitatilor individuale (u.i.) în cartea funciara, în baza:
 -Act Normativ nr.1348/27-12-2001 emis de Guvernul Romaniei;

fiind îndeplinite condițiile prevăzute la art. 29 din Legea cadastrului și a publicității imobiliare nr. 7/1996, republicată, cu modificările și completările ulterioare, tariful achitat în suma de 0 lei, cu documentul de plată:

pentru serviciul având codul 211

Văzând referatul asistentului registrator în sensul că nu există impedimente la înscriere

DISPUNE

Admiterea cererii cu privire la:

- imobilul cu nr. cadastral 36098

- se întabulează dreptul de PROPRIETATE PUBLICA mod dobândire lege în cota de 1/1 asupra A.1 în favoarea MUNICIPIUL RM. SARAT, sub B.1 din cartea funciara 36098 UAT Râmnicu Sarat;

Prezenta se va comunica părților:

TOFAN ADRIAN FLORIN

MUNICIPIUL RM. SARAT

*) Cu drept de reexaminare în termen de 15 zile de la comunicare, care se depune la Biroul de Cadastru și Publicitate Imobiliară Buzau, se înscrie în cartea funciara și se soluționează de către registratorul-sef

Data soluționării,

27-06-2018


Registrator,

VIOLETA STANILA

 (parafa și semnătura)

Asistent Registrator,

TIBERIUS MUREA

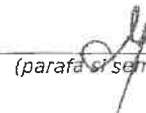
 (parafa și semnătura)

*) Cu excepția situațiilor prevăzute la Art. 62 alin. (1) din Regulamentul de avizare, recepție și înscriere în evidențele de cadastru și carte funciara, aprobat prin ODG Nr. 700/2014

PLAN DE AMPLASAMENT SI DELIMITARE A IMOBILULUI

ANEXA NR. 1.35

Scara 1:2000



Nr. cadastral	Suprafata masurata	Adresa imobilului	
36098	5642 mp	Intravilan Mun. Ramnicu Sarat, Judetul Buzau	
Cartea Funciara		UAT	Ramnicu Sarat

A. Date referitoare la teren

Nr. parcela	Categoria de folosinta	Suprafata [mp]	Mentii
1	Dr	5642	Imobilul este neimprejmuit.
Total		5642	

B. Date referitoare la constructii


Cod constr.	Destinatia	Suprafata construita la sol [mp]	Suprafata desfasurata [mp]	Mentii
Total				

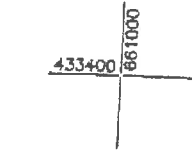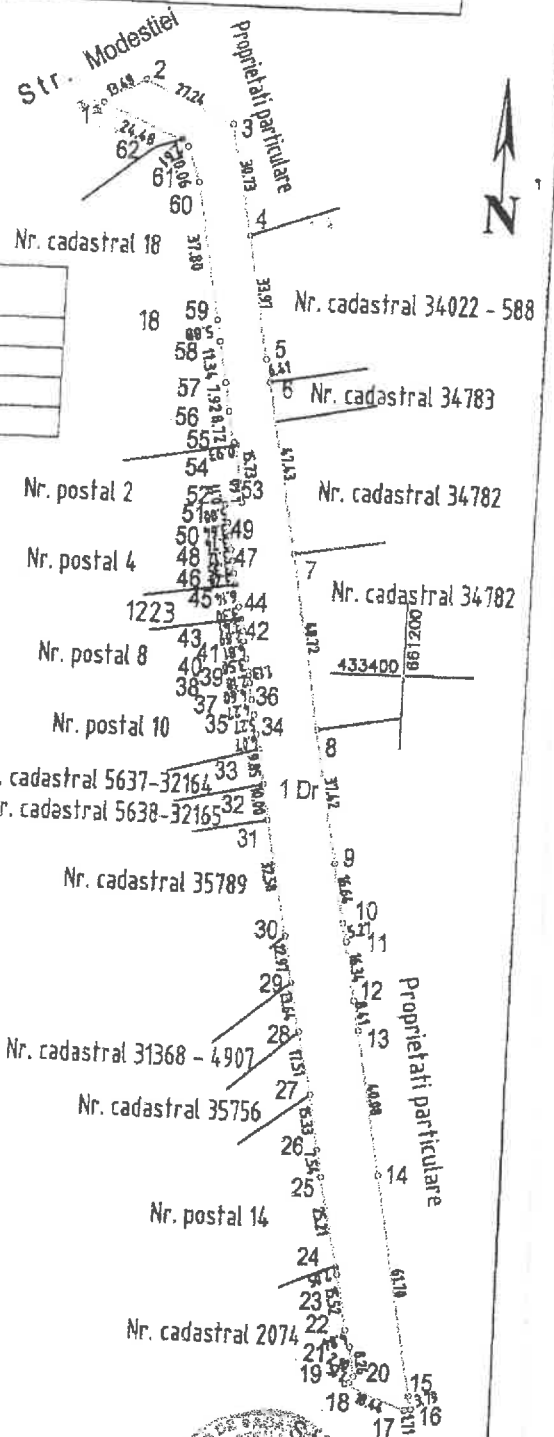


CERTIFICAT
 Executant: PFA Tofan Adrian Florin
 Seria 90-V-2011
 Nr. 003272
 TOFAN ADRIAN FLORIN
 Confirma executarea masuratorilor la teren, corectitudinea informarii documentatiei cadastrale si corespondenta acesteia cu realitatea din teren
 Data: 26.07.2017





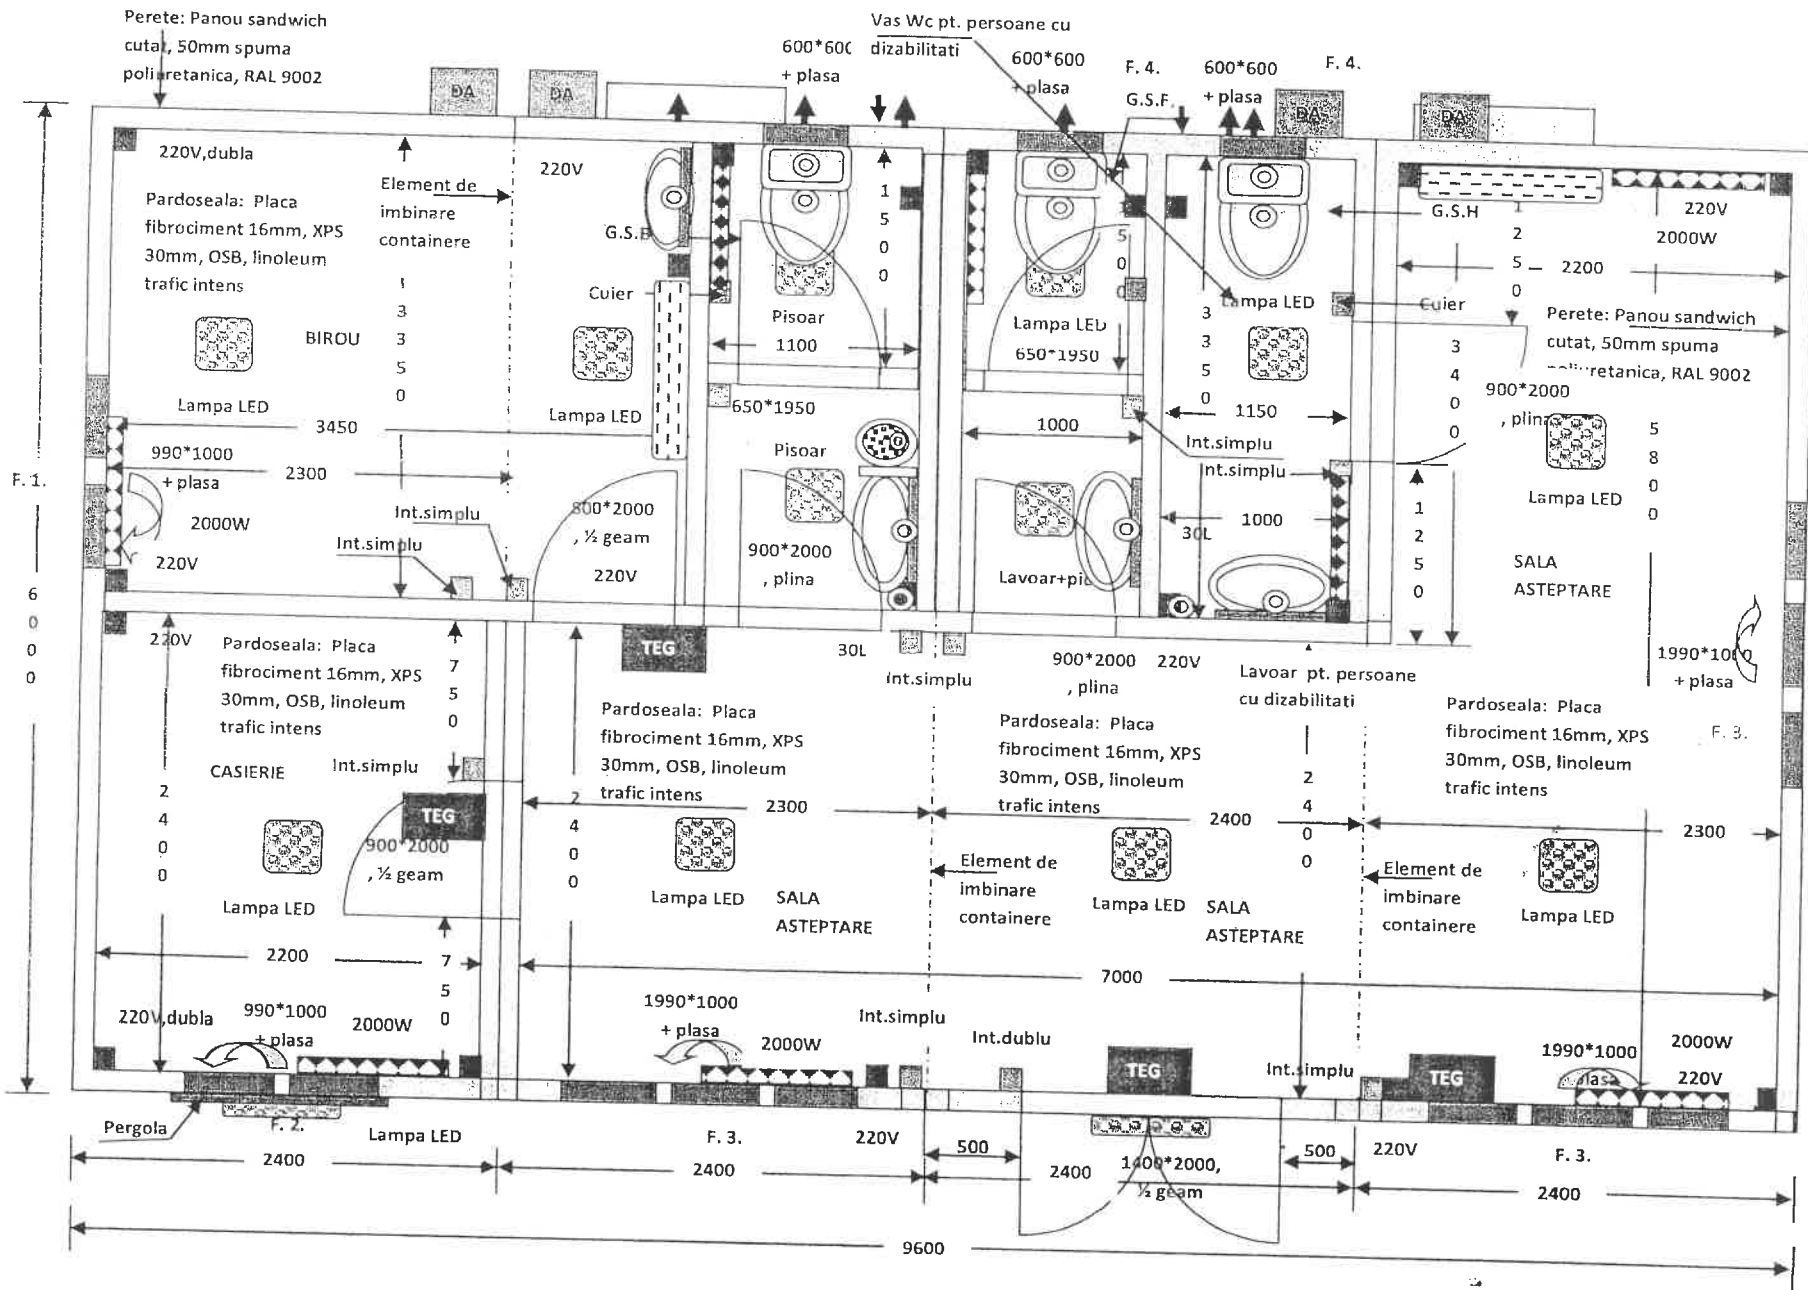

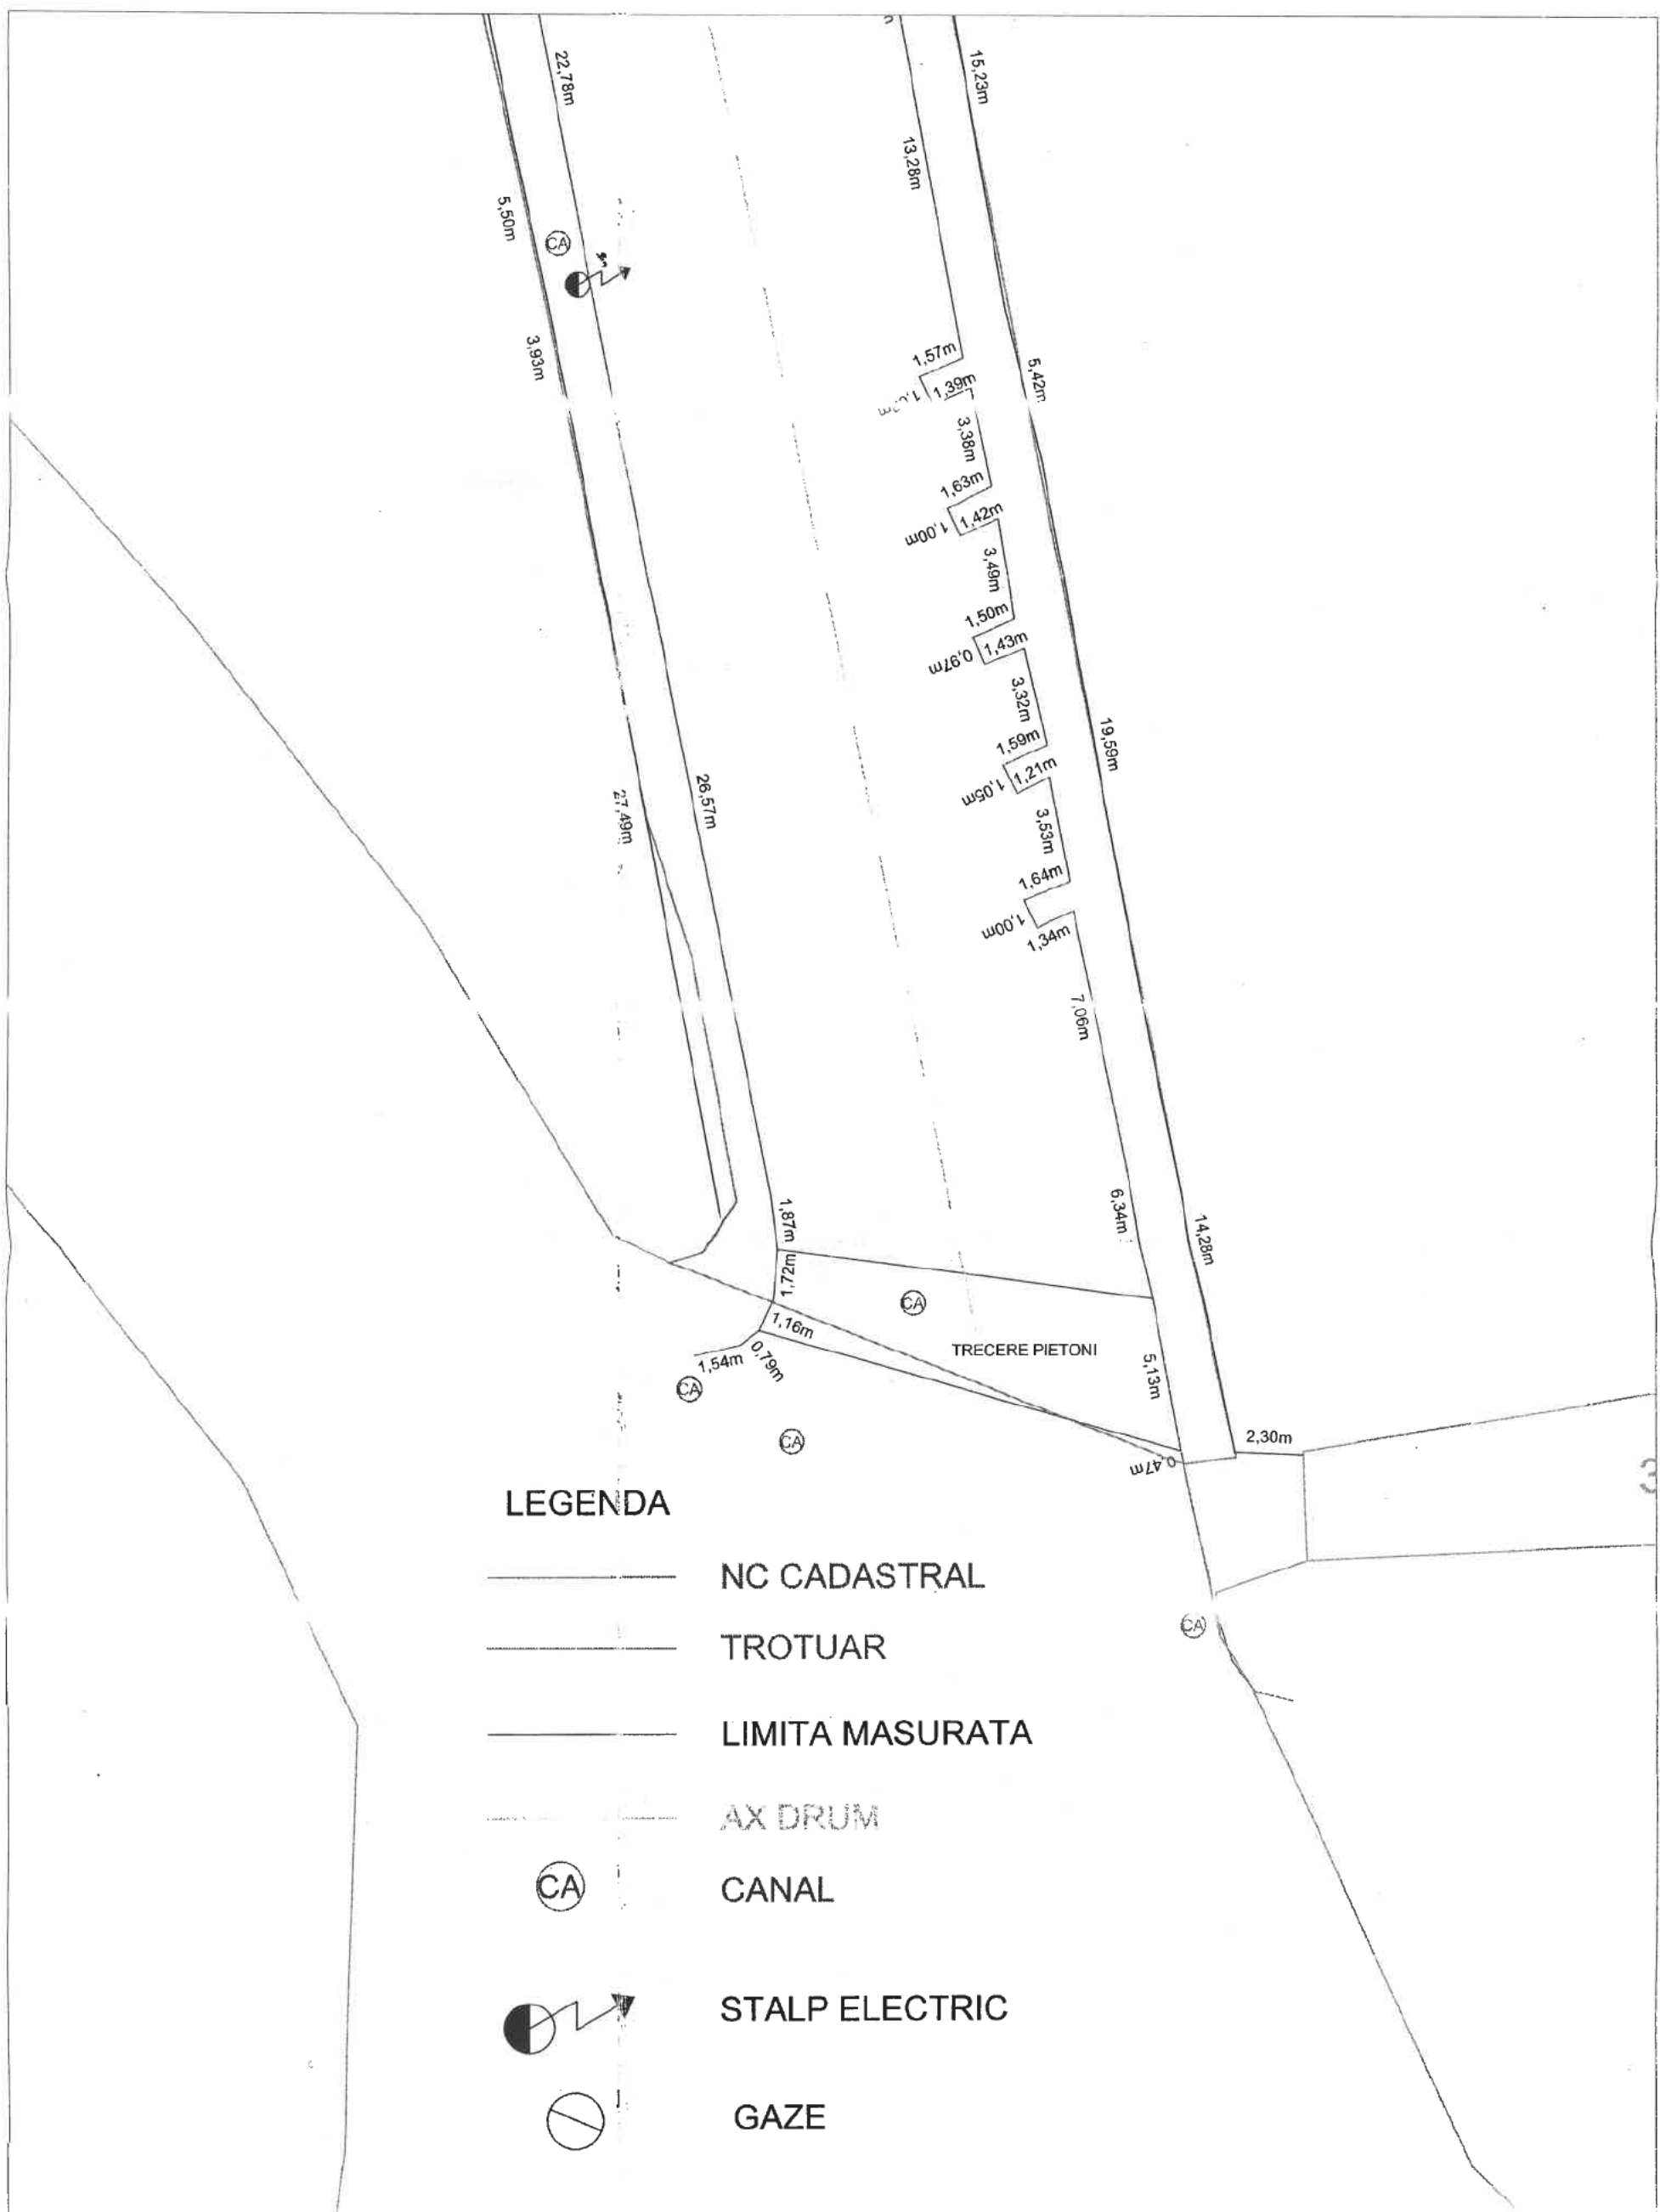
BUZAU
 Inspector
 Confirma introducerea imobilului in baza de date integrata si atribuirea numarului cadastral
 Oficiul de Cadastru si Publicitate Imobiliara - BUZAU
 MANEA CRISTIAN
 CONSILIER II

Suprafata masurata = 5642 mp
 Suprafata din act = 5642 mp





LEGENDA

-  NC CADASTRAL
-  TROTUAR
-  LIMITA MASURATA
-  AX DRUM
-  CANAL
-  STALP ELECTRIC
-  GAZE

Executant: TUDORACHE DINU		Beneficiar: MUNICIPIUL RM. SARAT		Plansa nr.5	
Actiunea	Numele	Semnatura	Sistem de coordonate Stere 70	PLAN DE SITUATIE SCARA 1: 200 UAT Ramnicu Sarat, NC 36098	
Masurat	TUDORACHE DINU				
Redactat					
Cartografiat					
Faza	D.T.A.C		Data SEPT. 2021		

