

S.C. TOPO SYSTEM S.R.L.

COM. VIDRA, JUD. VRANCEA

CUI RO 21980250, J 39/560/2007

Tel./Fax: 0237/673035, Mobil: 0727711196

e-mail: ttoposistem@yahoo.com, ttoposistem@gmail.com

REGISTRUL LOCAL AL SPATIILOR VERZI




Intravilan Municipiul Ramnicu Sarat


BENEFICIAR: U.A.T. RAMNICU SARAT

2016

SCHEMA DE RACORDARE A PLANSELOR

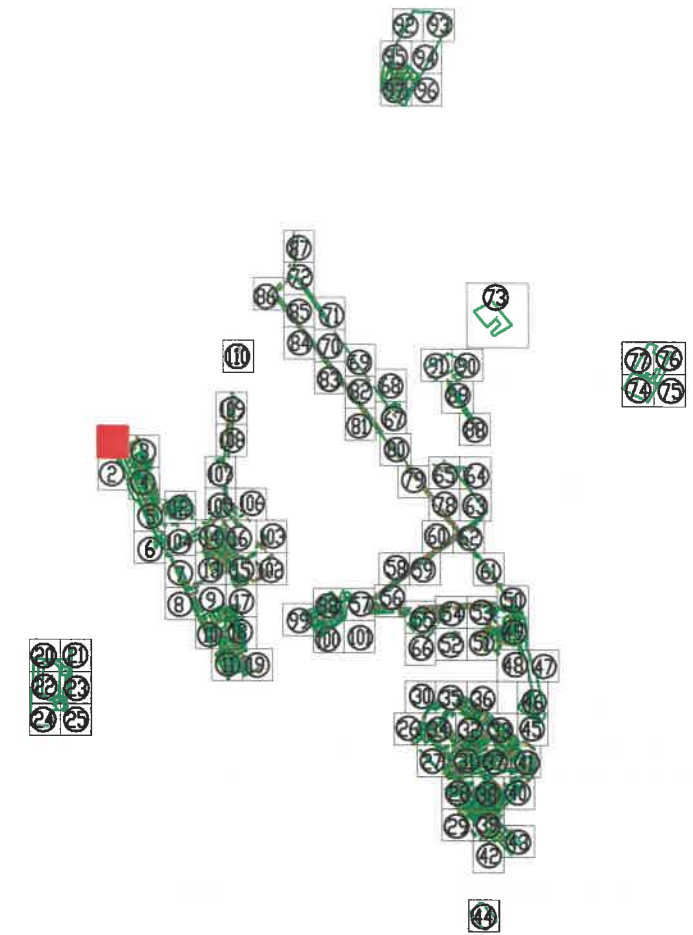

alea -aul Digului

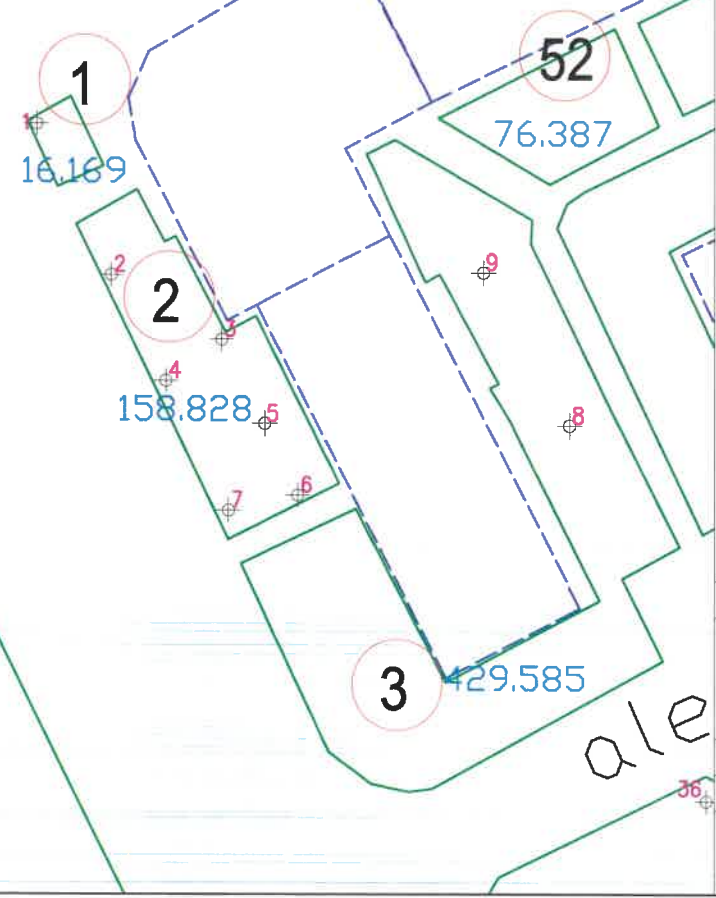

Tel./Fax 0237/673035
 Mobil 0727711196, 0735514421
 e-mail: ttoposistem@yahoo.com
SC TOPO SYSTEM SRL
ADRESA
 COM. VIDRA, JUD. VRANCEA


- Legenda**
- Monument
 - Cladiri
 - Spatiu verde
 - 155 Identificator spatiu verde
 - +136 Identificator copac
 - 15.897 Suprafata spatiu verde
 - ⊥ troita
 - ⊙ F fantana
 - ⊙ copac izolat
 - ⊙ H camin vizitare canalizare
 - ⊙ H hidrant
 - ⊙ stalp din beton
 - ⊙ stalp din lemn



BENEFICIAR:		TITLU:	SCARA:
PRIMARIA MUNICIPIULUI RAMNICU SARAT JUDETUL BUZAU		PLAN DE SITUATIE	1/500 DATA 2016
DESENAT DE	ing. TOFAN ADRIAN FLORIN		
VERIFICAT DE	ing. TOFAN ADRIAN FLORIN		
PROIECT:	Registrul Local al Spatiilor verzi din intravilanul Municipiului Ramnicu Sarat		PLANSA NR. : 1

4 502.050

SCHEMA DE RACORDARE A PLANSELOR

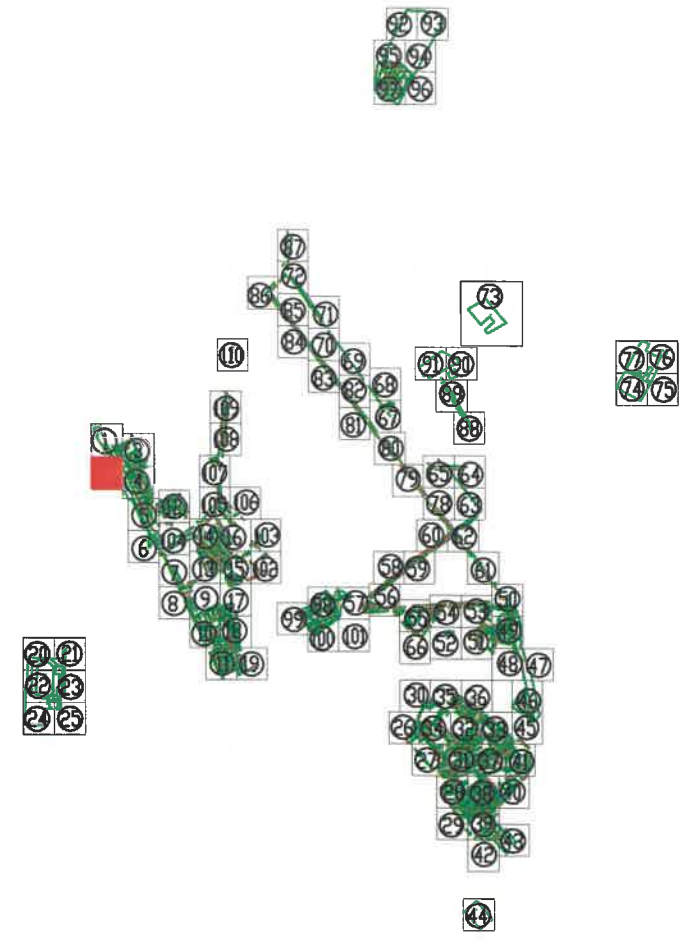


Tel./Fax 0237/673035
 Mobil 0727711196, 0735514421
 e-mail: ttoposistem@yahoo.com
 SC TOPO SYSTEM SRL
ADRESA
 COM. VIDRA, JUD. VRANCEA


- Legenda**
- Monument
 - Cladiri
 - Spatiu verde
 - 155 Identificator spatiu verde
 - +136 Identificator copac
 - 15.897 Suprafata spatiu verde
 - ⊥ troita
 - ⊙ F fantana
 - 🌳 copac izolat
 - ⊙ H camin vizitare canalizare
 - ⊙ H hidrant
 - ⊙ stalp din beton
 - ⊙ stalp din lemn



BENEFICIAR:		TITLU:	SCARA:
PRIMARIA MUNICIPIULUI RAMNICU SARAT JUDETUL BUZAU		PLAN DE SITUATIE	1/500
			DATA
			2016
DESENAT DE	ing. TOFAN ADRIAN FLORIN		
VERIFICAT DE	ing. TOFAN ADRIAN FLORIN		
PROIECT:	Registrul Local al Spatiilor verzi din intravilanul Municipiului Ramnicu Sarat		PLANSI NR. : 2

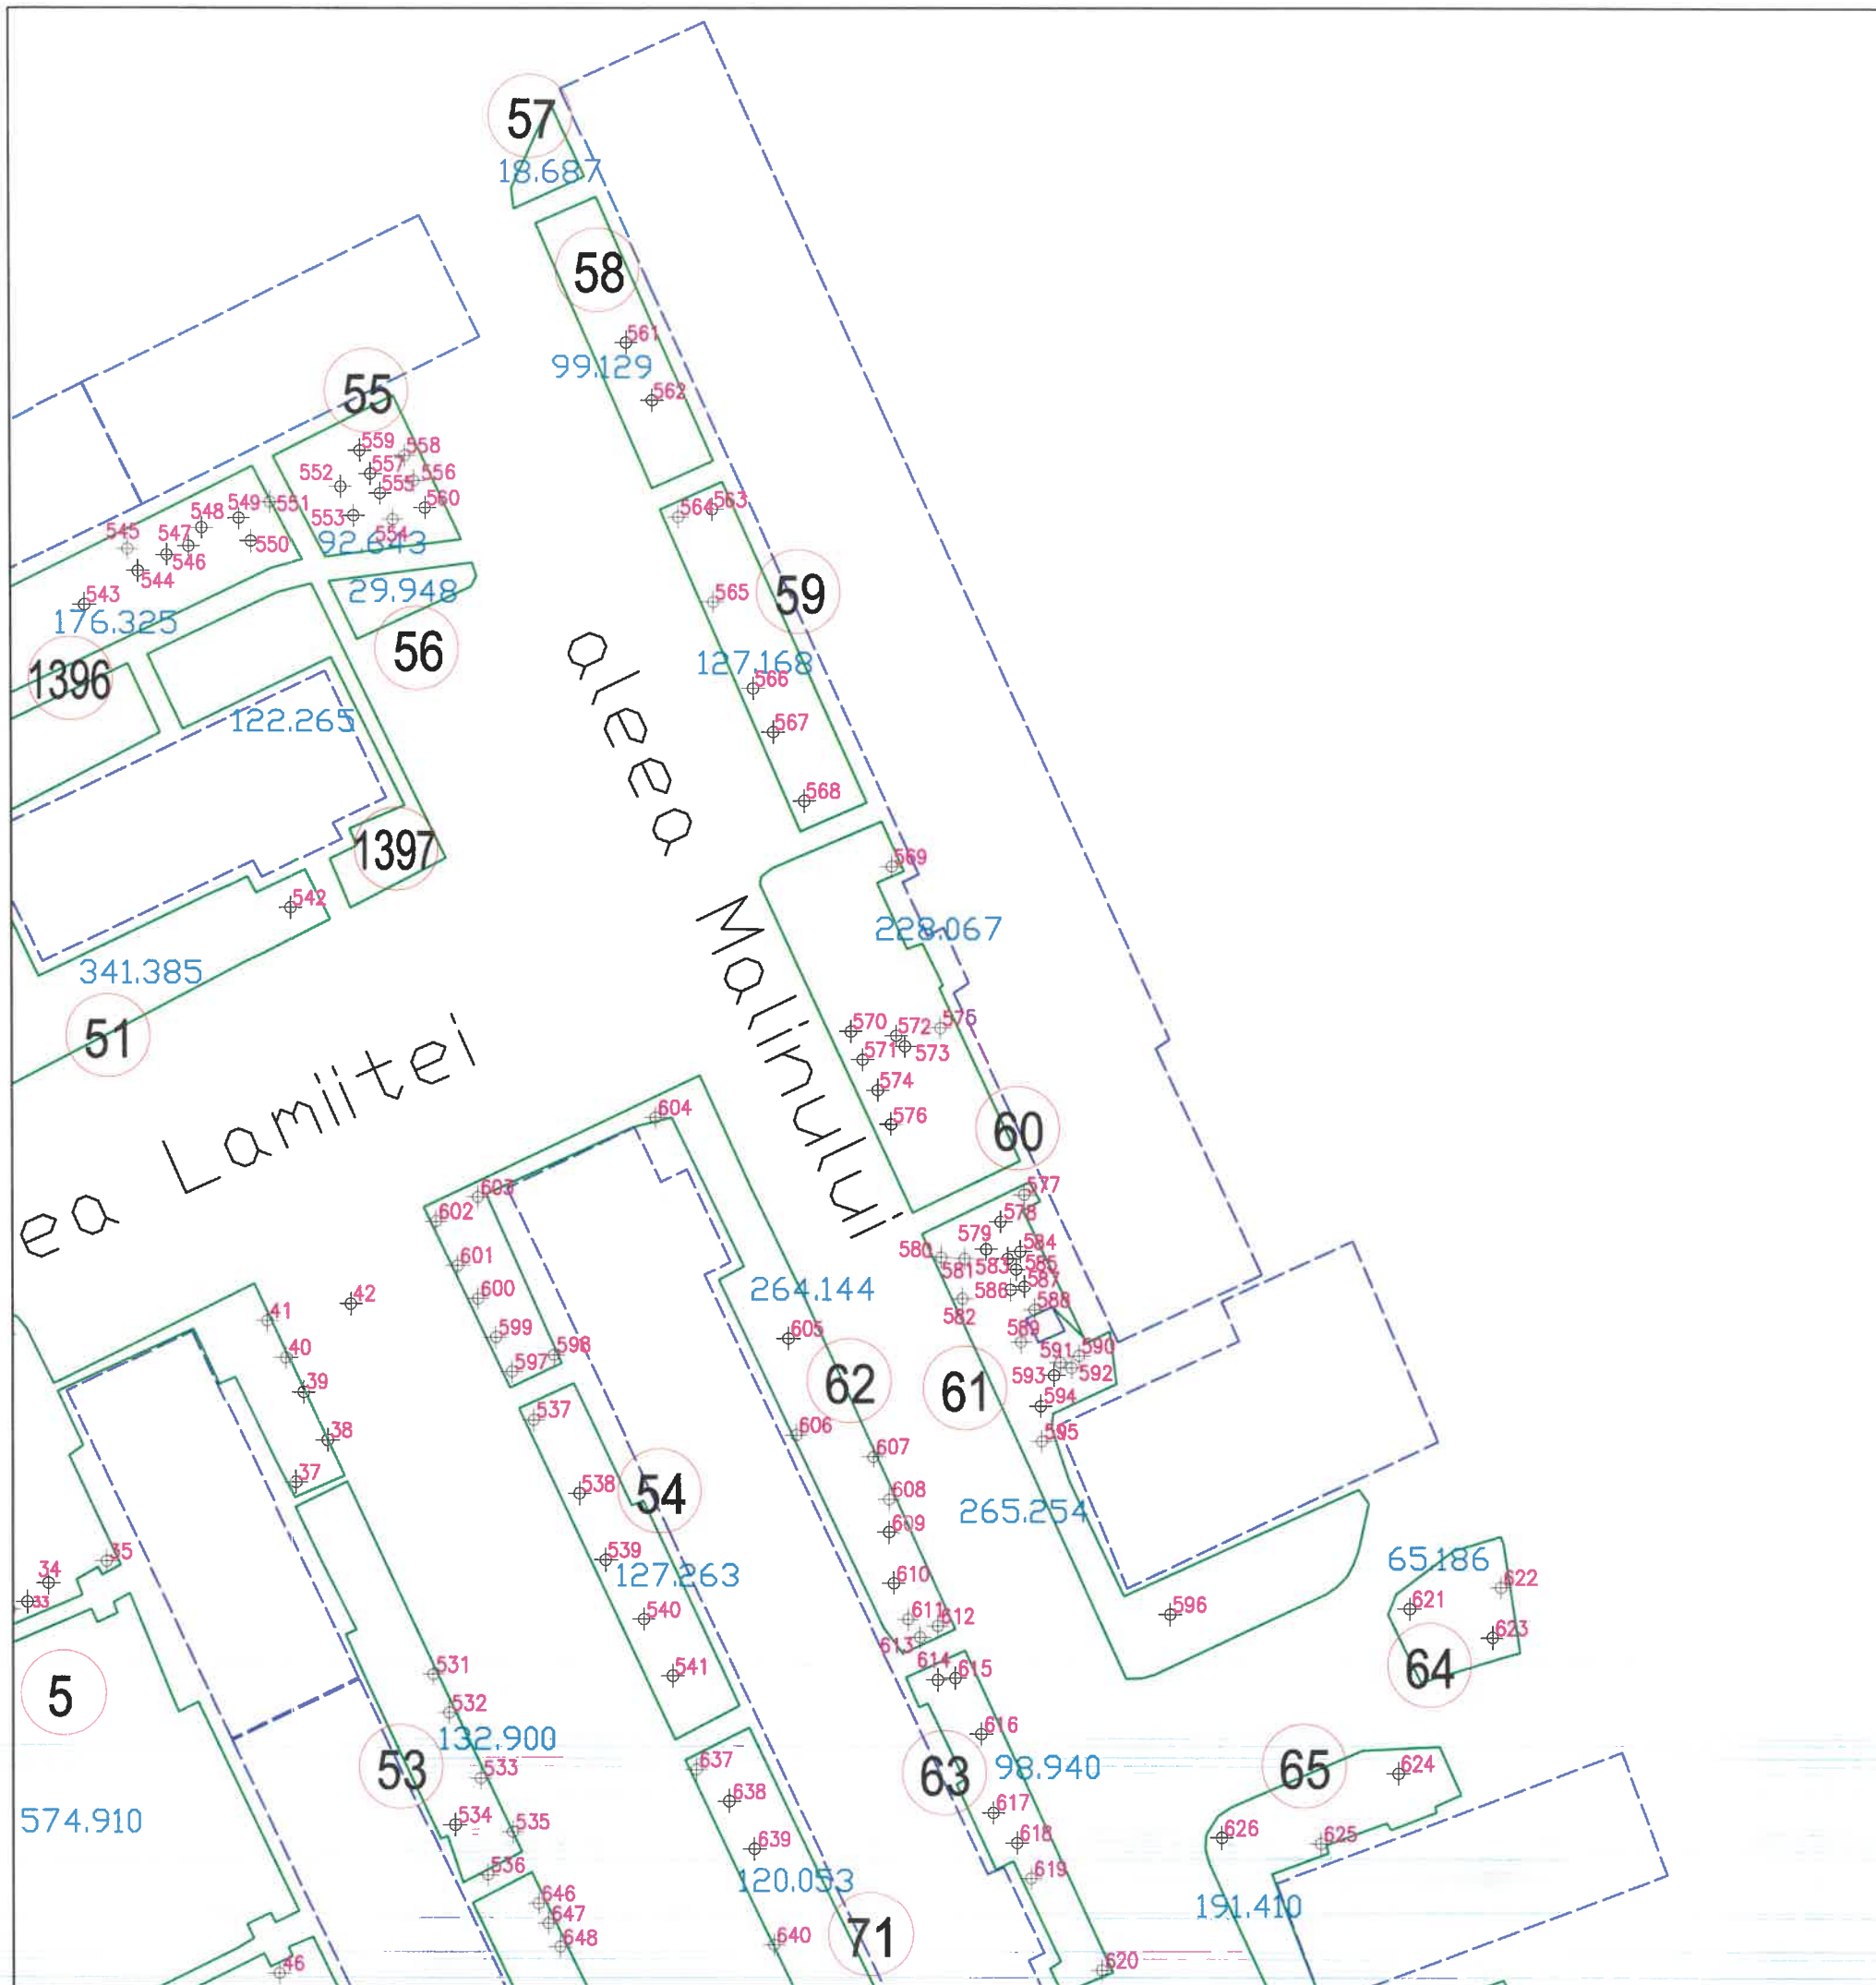

SCHEMA DE RACORDARE A PLANSELOR

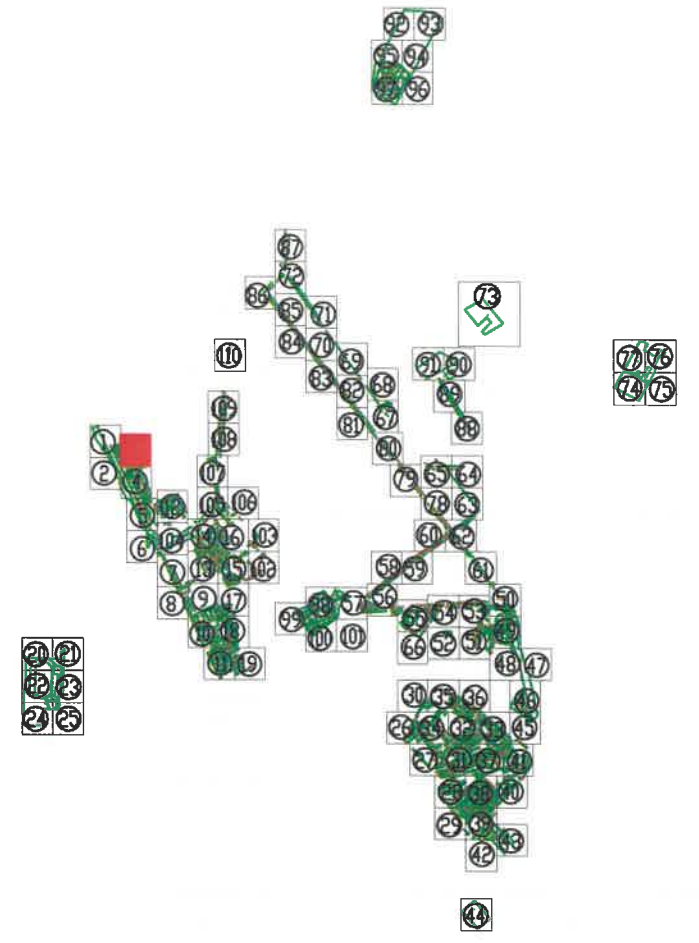


Tel./Fax 0237/673035
 Mobil 0727711196, 0735514421
 e-mail: ttoposistem@yahoo.com
 SC TOPO SYSTEM SRL
 ADRESA
 COM. VIDRA, JUD. VRANCEA




- Legenda**
- Monument
 - Cladin
 - Spatiu verde
 - 155 Identificator spatiu verde
 - +136 Identificator copac
 - 15.897 Suprafata spatiu verde
 - ⊥ troita
 - F fantana
 - ⊥ copac izolat
 - C camin vizitare canalizare
 - ⊥ H hidrant
 - stalp din beton
 - stalp din lemn

BENEFICIAR:		TITLU:	SCARA:
PRIMARIA MUNICIPIULUI RAMNICU SARAT JUDETUL BUZAU		PLAN DE SITUATIE	1/500 DATA 2016
DESENAT DE	ing. TOFAN ADRIAN FLORIN	 	
VERIFICAT DE	ing. TOFAN ADRIAN FLORIN		
PROIECT:	Registrul Local al Spatiilor verzi din intravilanul Municipiului Ramnicu Sarat		PLANSA NR. : 3

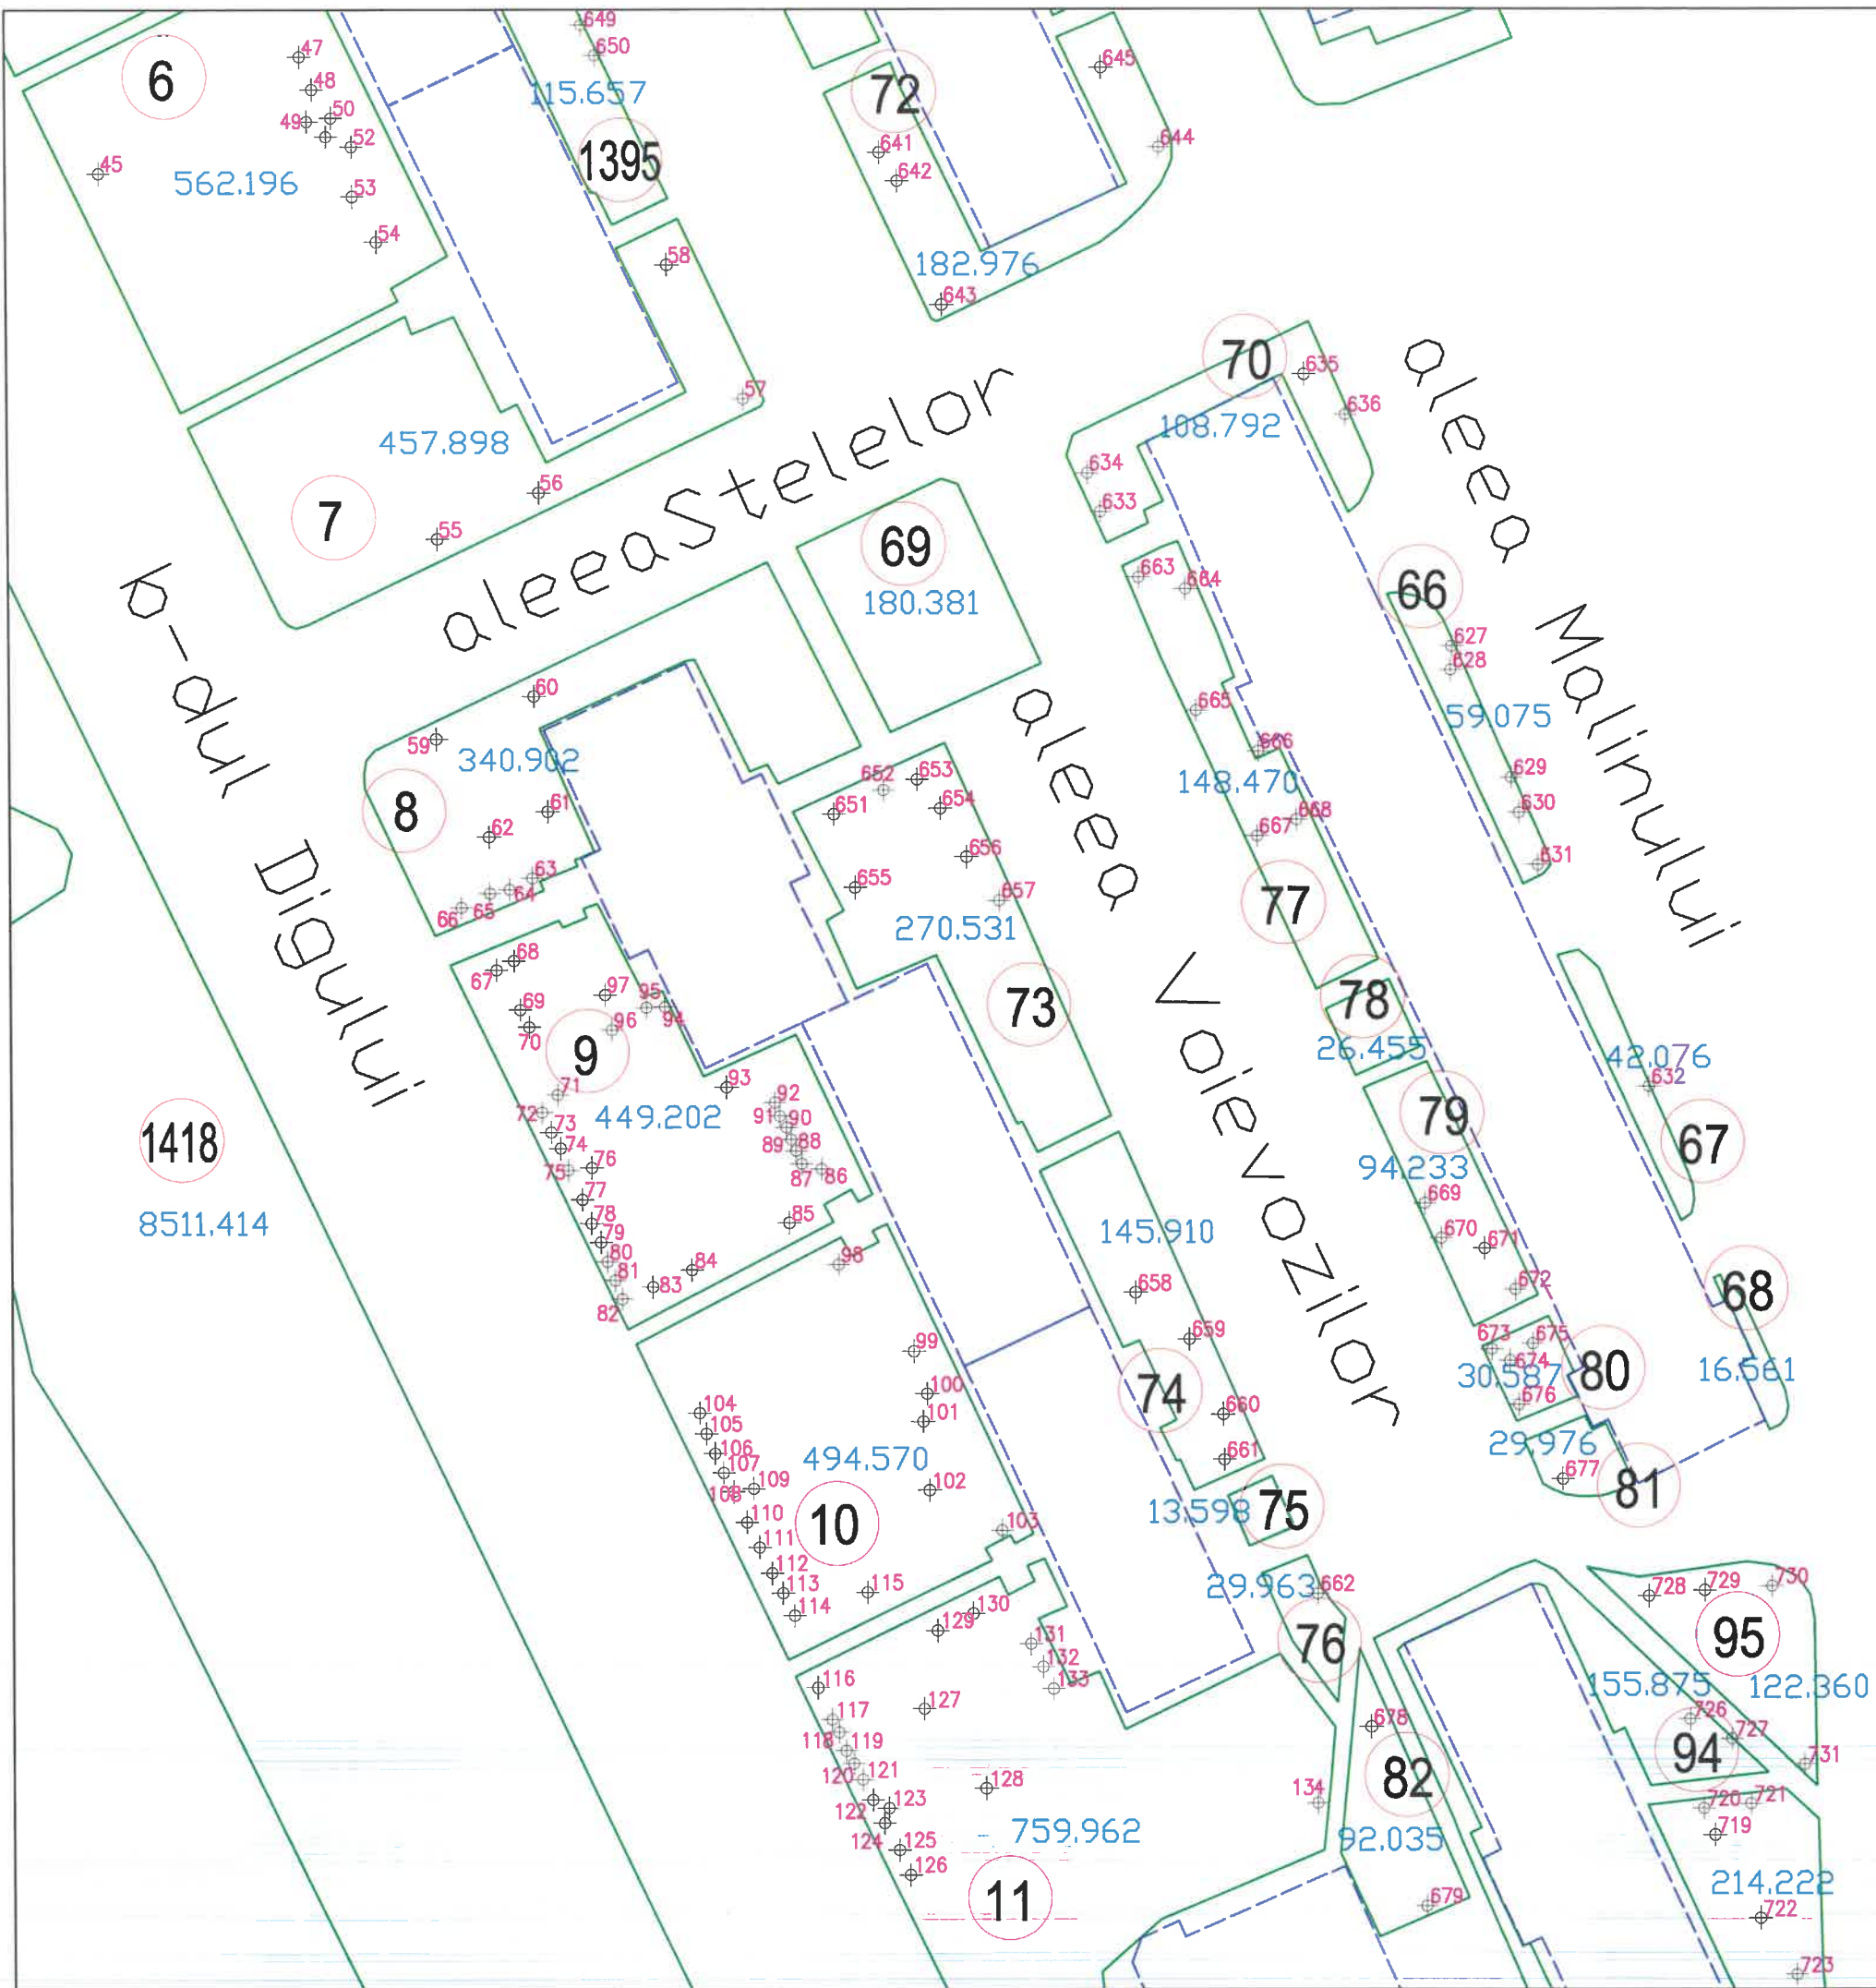

SCHEMA DE RACORDARE A PLANSELOR

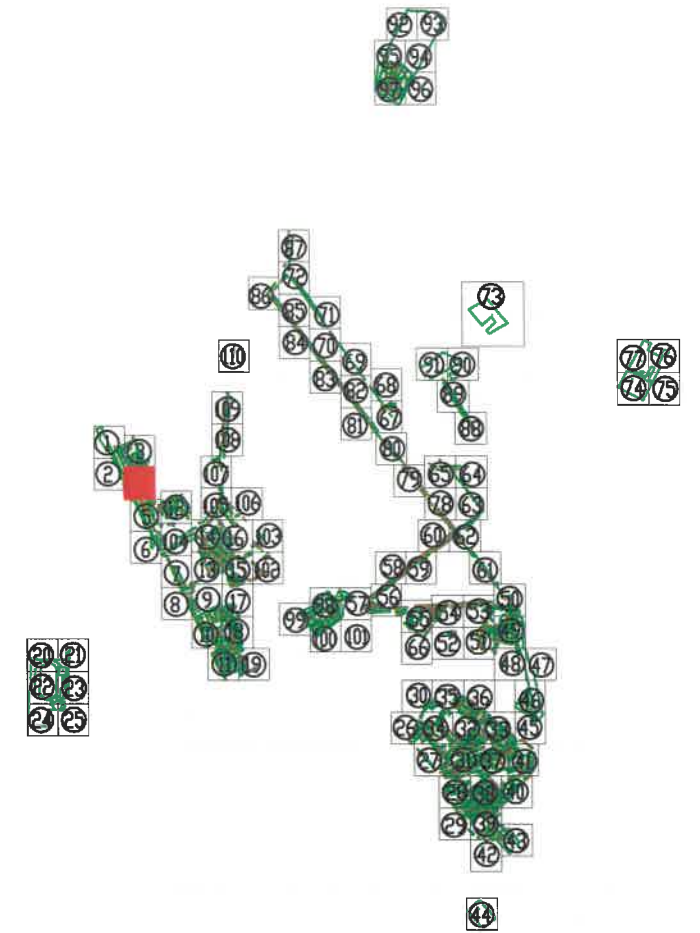


Tel./Fax 0237/673035
 Mobil 0727711196, 0735514421
 e-mail: toposistem@yahoo.com
SC TOPO SYSTEM SRL
ADRESA
 COM. VIDRA, JUD. VRANCEA

Legenda


- Monument
- Cladiri
- Spatiu verde
- Identificator spatiu verde
- Identificator copac
- Suprafata spatiu verde
- troita
- fantana
- copac izolat
- camin vizitare canalizare
- hidrant
- stalp din beton
- stalp din lemn



BENEFICIAR:		TITLU:	SCARA:
PRIMARIA MUNICIPIULUI RAMNICU SARAT JUDETUL BUZAU		PLAN DE SITUATIE	1/500 DATA 2016
DESENAT DE	ing. TOFAN ADRIAN FLORIN		PLANSA NR. : 4
VERIFICAT DE	ing. TOFAN ADRIAN FLORIN		
PROIECT:	Registrul Local al Spatiilor verzi din intravilanul Municipiului Ramnicu Sarat		

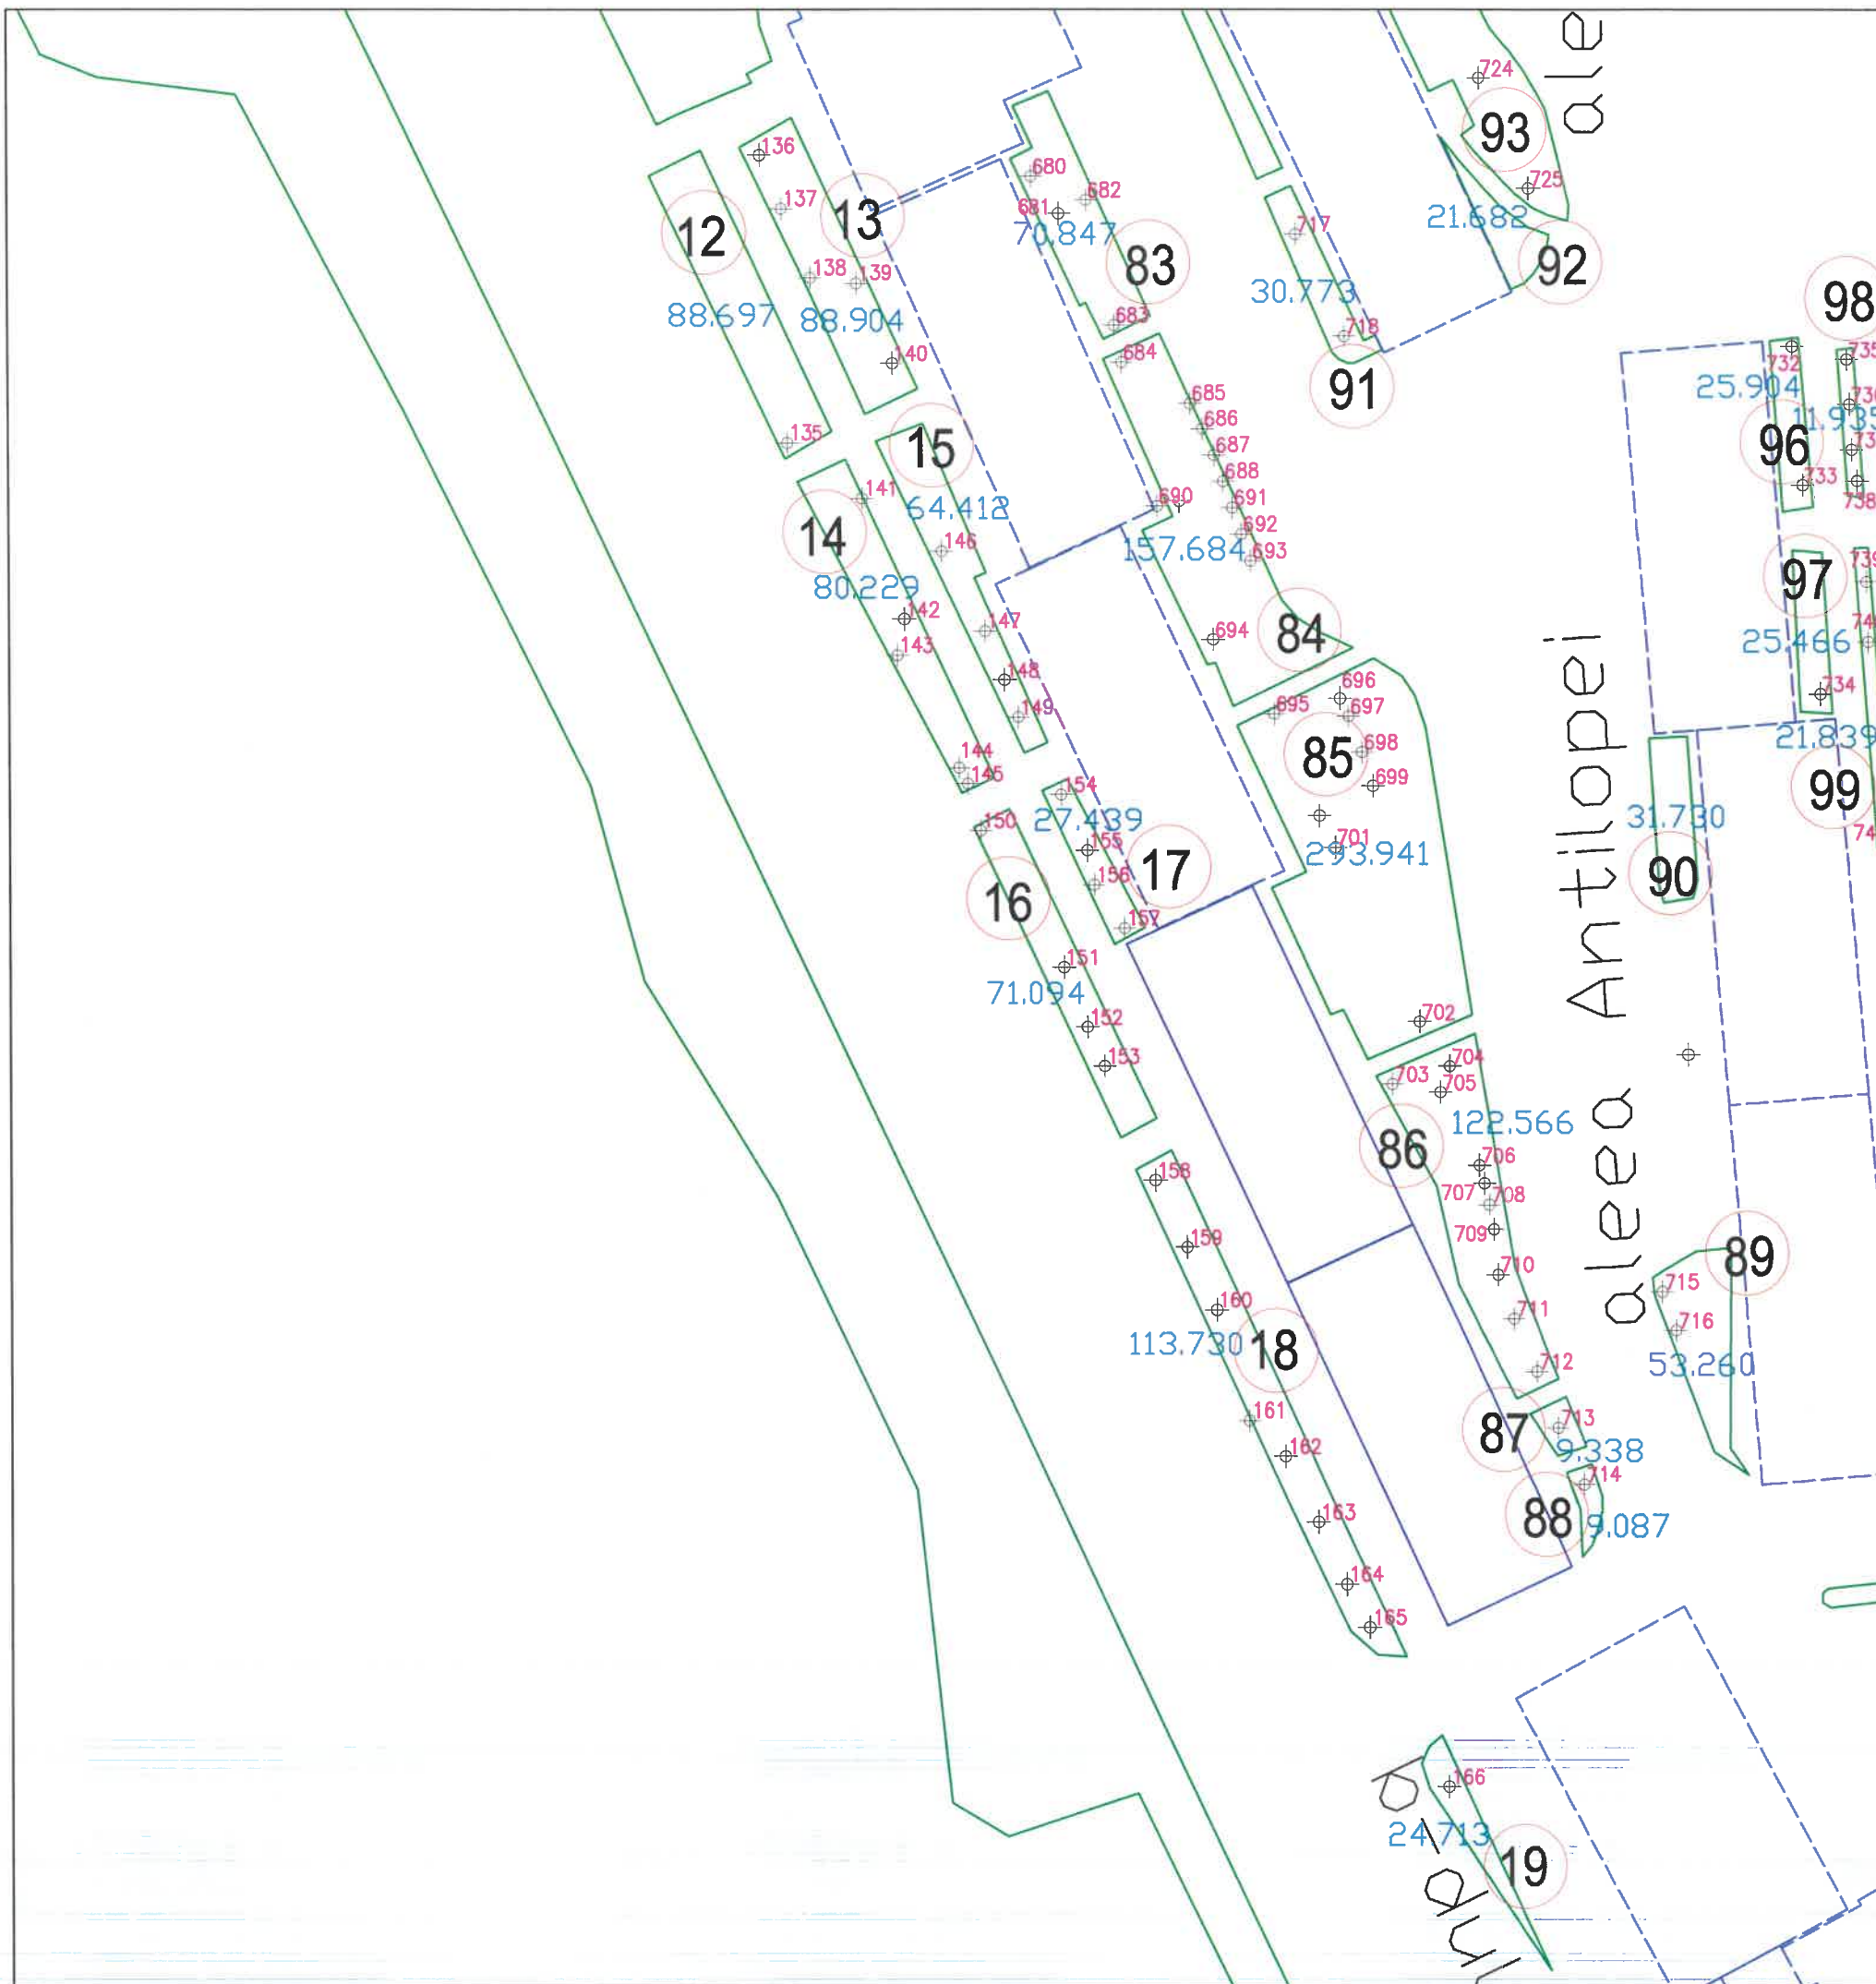

SCHEMA DE RACORDARE A PLANSELOR

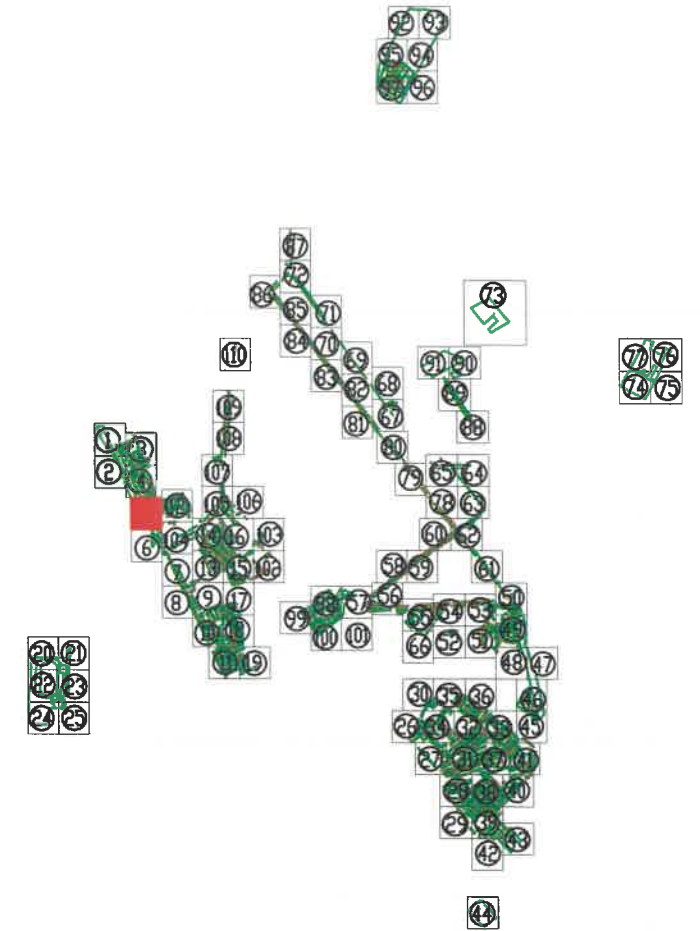

Tel./Fax 0237/673035
 Mobil 0727711196, 0735514421
 e-mail: ttoposistem@yahoo.com
SC TOPO SYSTEM SRL
ADRESA
 COM. VIDRA, JUD. VRANCEA



Legenda

- Monument
- Cladiri
- Spatiu verde
- Identificator spatiu verde
- Identificator copac
- Suprafata spatiu verde
- troita
- fantana
- copac izolat
- camin vizitare canalizare
- hidrant
- stalp din beton
- stalp din lemn


BENEFICIAR:		TITLU:	SCARA:
PRIMARIA MUNICIPIULUI RAMNICU SARAT JUDETUL BUZAU		PLAN DE SITUATIE	1/500
			DATA
			2016
DESENAT DE	ing. TOFAN ADRIAN FLORIN	 Registrul Local al Spatiilor verzi din intravilanul Municipiului Ramnicu Sarat	PLANSA NR. :
VERIFICAT DE	ing. TOFAN ADRIAN FLORIN		5
PROIECT:			

Digulul

20
63.287

344.671
22

SCHEMA DE RACORDARE A PLANSELOR

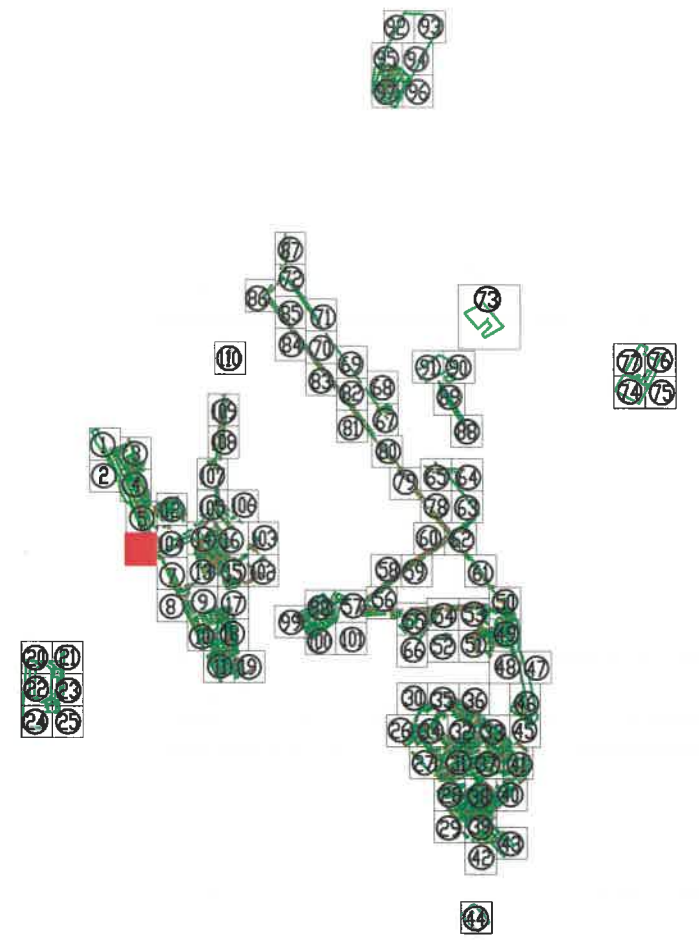


Tel./Fax 0237/673035
Mobil 0727711196, 0735514421
e-mail: toposistem@yahoo.com

SC TOPO SYSTEM SRL
ADRESA
COM. VIDRA, JUD. VRANCEA




- Legenda**
- Monument
 - Cladiri
 - Spatiu verde
 - 155 Identificator spatiu verde
 - +136 Identificator copac
 - 15.897 Suprafata spatiu verde
 - † troita
 - F fantana
 - copac izolat
 - camion vizitare canalizare
 - H hidrant
 - stalp din beton
 - stalp din lemn

BENEFICIAR:		TITLU:	SCARA:
PRIMARIA MUNICIPIULUI RAMNICU SARAT JUDETUL BUZAU		PLAN DE SITUATIE	1/500 DATA 2016
DESENAT DE	ing. TOFAN ADRIAN FLORIN		PLANSA NR. : 6
VERIFICAT DE	ing. TOFAN ADRIAN FLORIN		
PROIECT:	Registrul Local al Spatiilor verzi din intravilanul Municipiului Ramnicu Sarat		

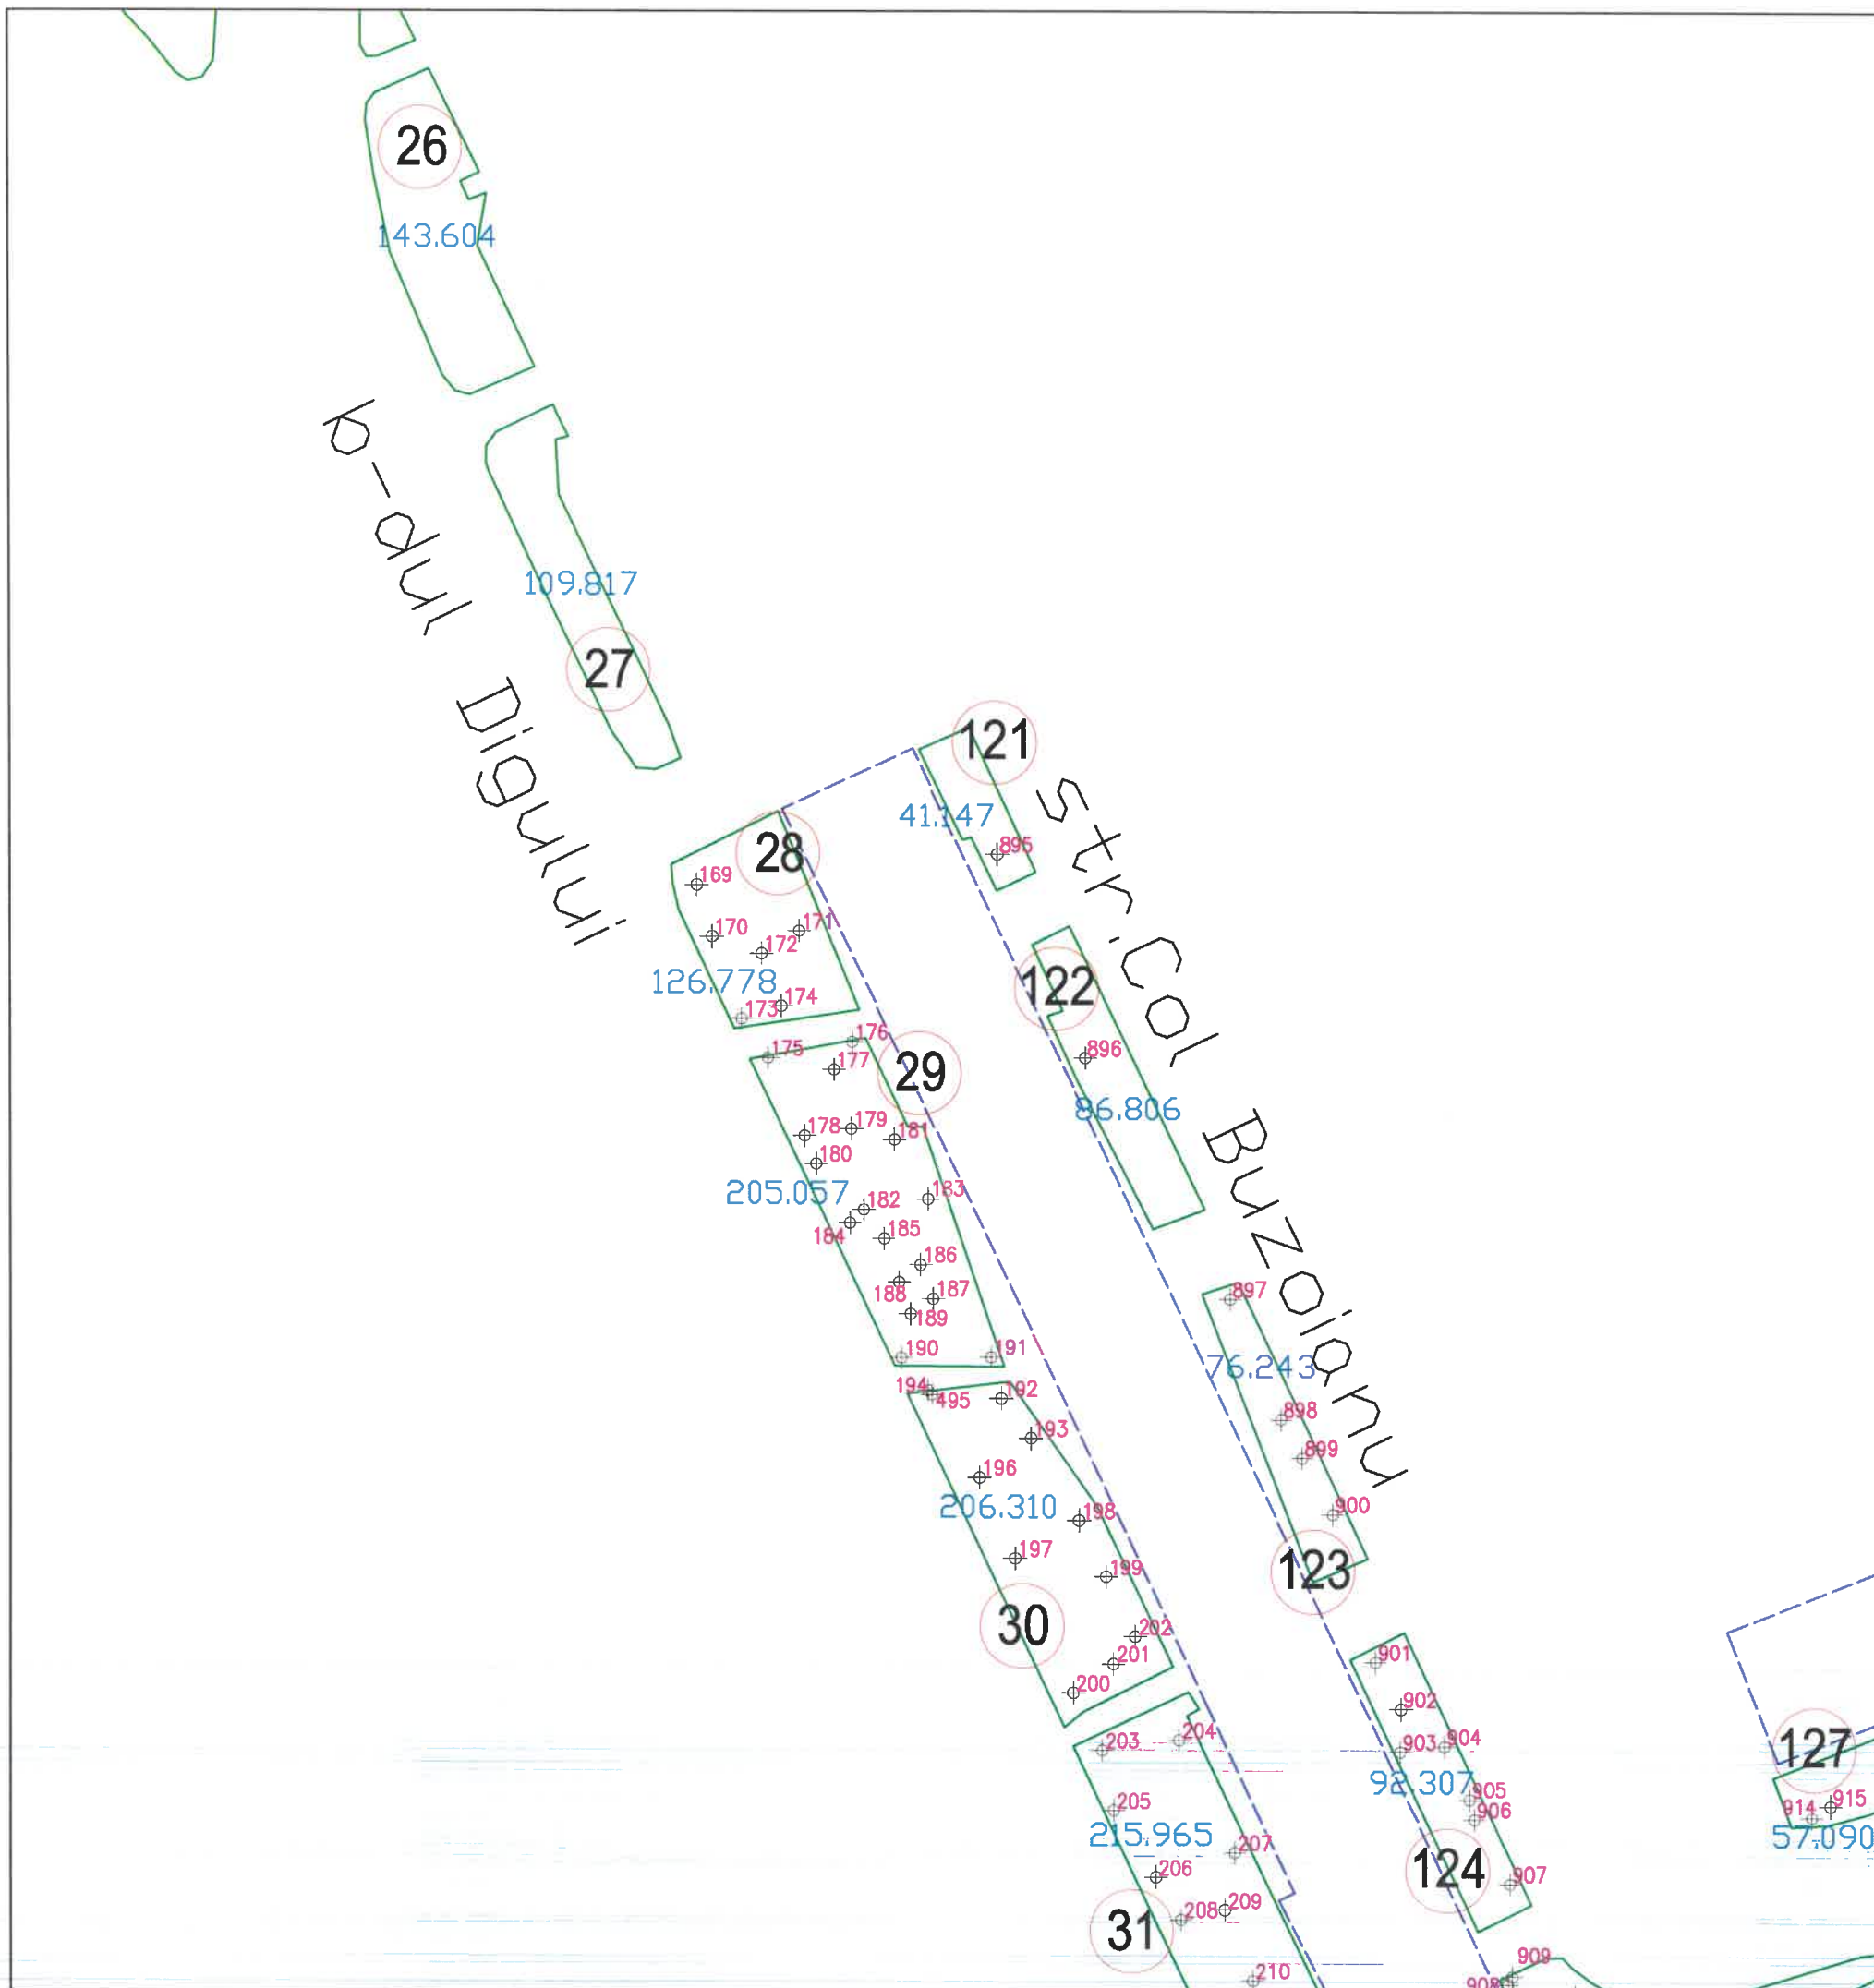

SCHEMA DE RACORDARE A PLANSELOR

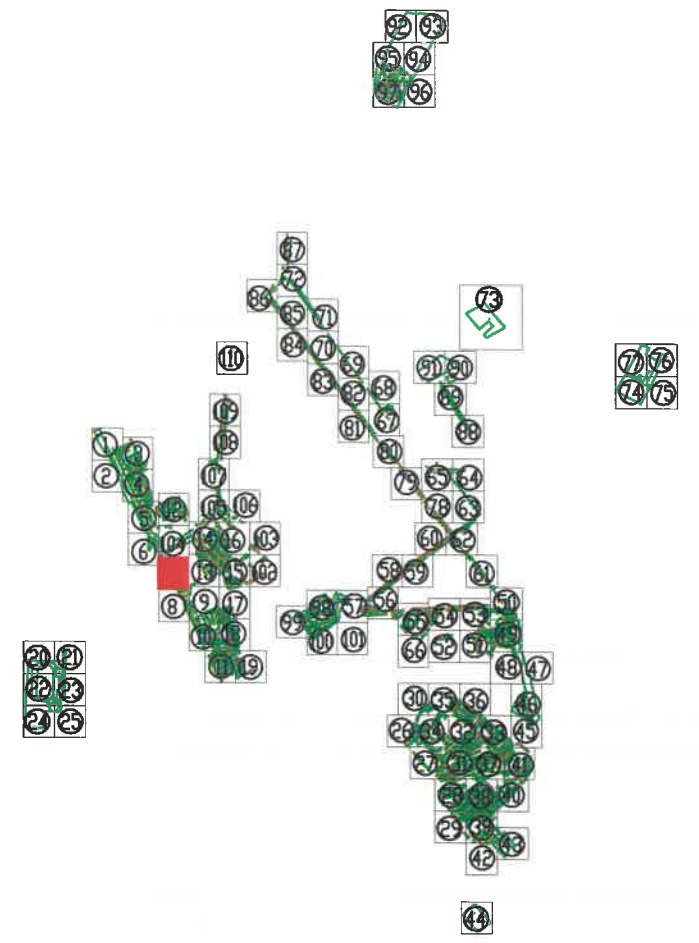


Tel./Fax 0237/673035
 Mobil 0727711196, 0735514421
 e-mail: ttoposistem@yahoo.com
SC TOPO SYSTEM SRL
ADRESA
 COM. VIDRA, JUD. VRANCEA




- Legenda**
- Monument
 - Cladiri
 - Spatiu verde
 - 155 Identificator spatiu verde
 - 136 Identificator copac
 - 15.897 Suprafata spatiu verde
 - † troita
 - F fantana
 - copac izolat
 - canalizare vizitare
 - H hidrant
 - stap din beton
 - stap din lemn

BENEFICIAR:		TITLU:	SCARA:
PRIMARIA MUNICIPIULUI RAMNICU SARAT JUDETUL BUZAU		PLAN DE SITUATIE	1/500 DATA 2016
DESENAT DE	ing. TOFAN ADRIAN FLORIN		
VERIFICAT DE	ing. TOFAN ADRIAN FLORIN		
PROIECT:	Registrul Local al Spatiilor verzi din intravilanul Municipiului Ramnicu Sarat		PLANSA NR.: 7

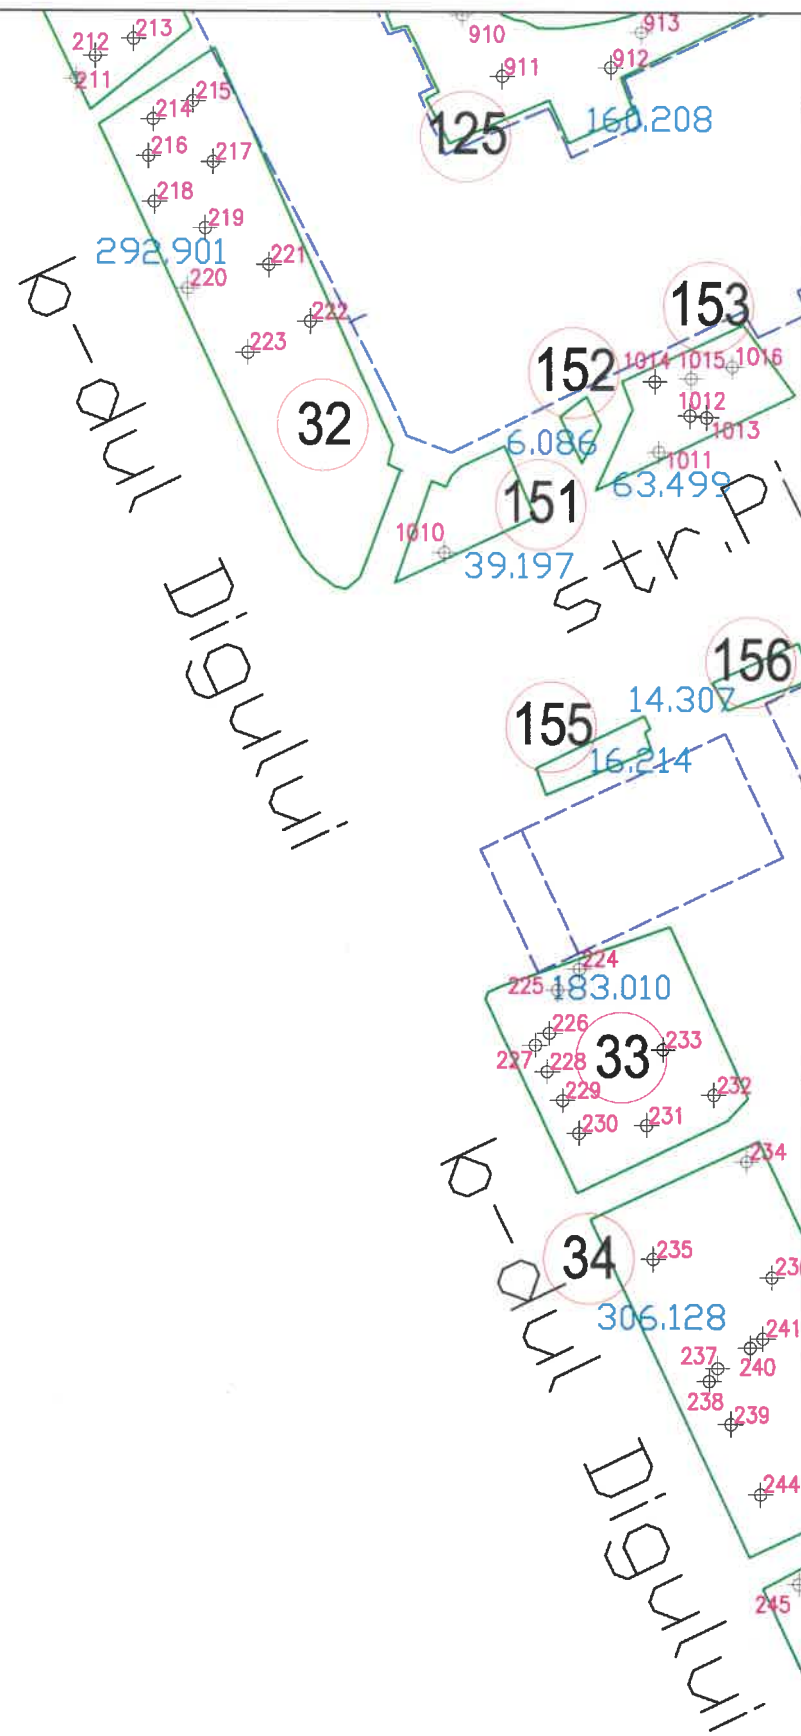

SCHEMA DE RACORDARE A PLANSELOR

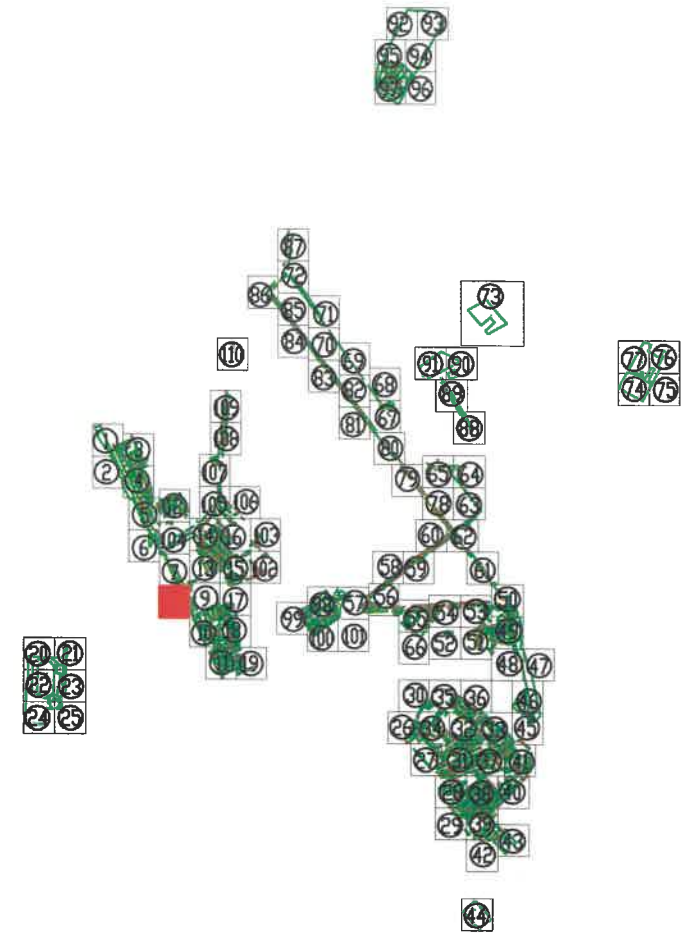


Tel./Fax 0237/673035
 Mobil 0727711196, 0735514421
 e-mail: ttoposistem@yahoo.com
 SC TOPO SYSTEM SRL
 ADRESA
 COM. VIDRA, JUD. VRANCEA




- Legenda**
- Monument
 - Cladiri
 - Spatiu verde
 - 155 Identificator spatiu verde
 - 136 Identificator copac
 - 15.897 Suprafata spatiu verde
 - † troita
 - F fantana
 - copac izolat
 - C camin vizitare canalizare
 - H hidrant
 - stalp din beton
 - stalp din lemn

BENEFICIAR:		TITLU:	SCARA:
PRIMARIA MUNICIPIULUI RAMNICU SARAT JUDETUL BUZAU		PLAN DE SITUATIE	1/500 DATA 2016
DESENAT DE	ing. TOFAN ADRIAN FLORIN		
VERIFICAT DE	ing. TOFAN ADRIAN FLORIN		
PROIECT:	Registrul Local al Spatiilor verzi din intravilanul Municipiului Ramnicu Sarat		PLANSA NR. : 8

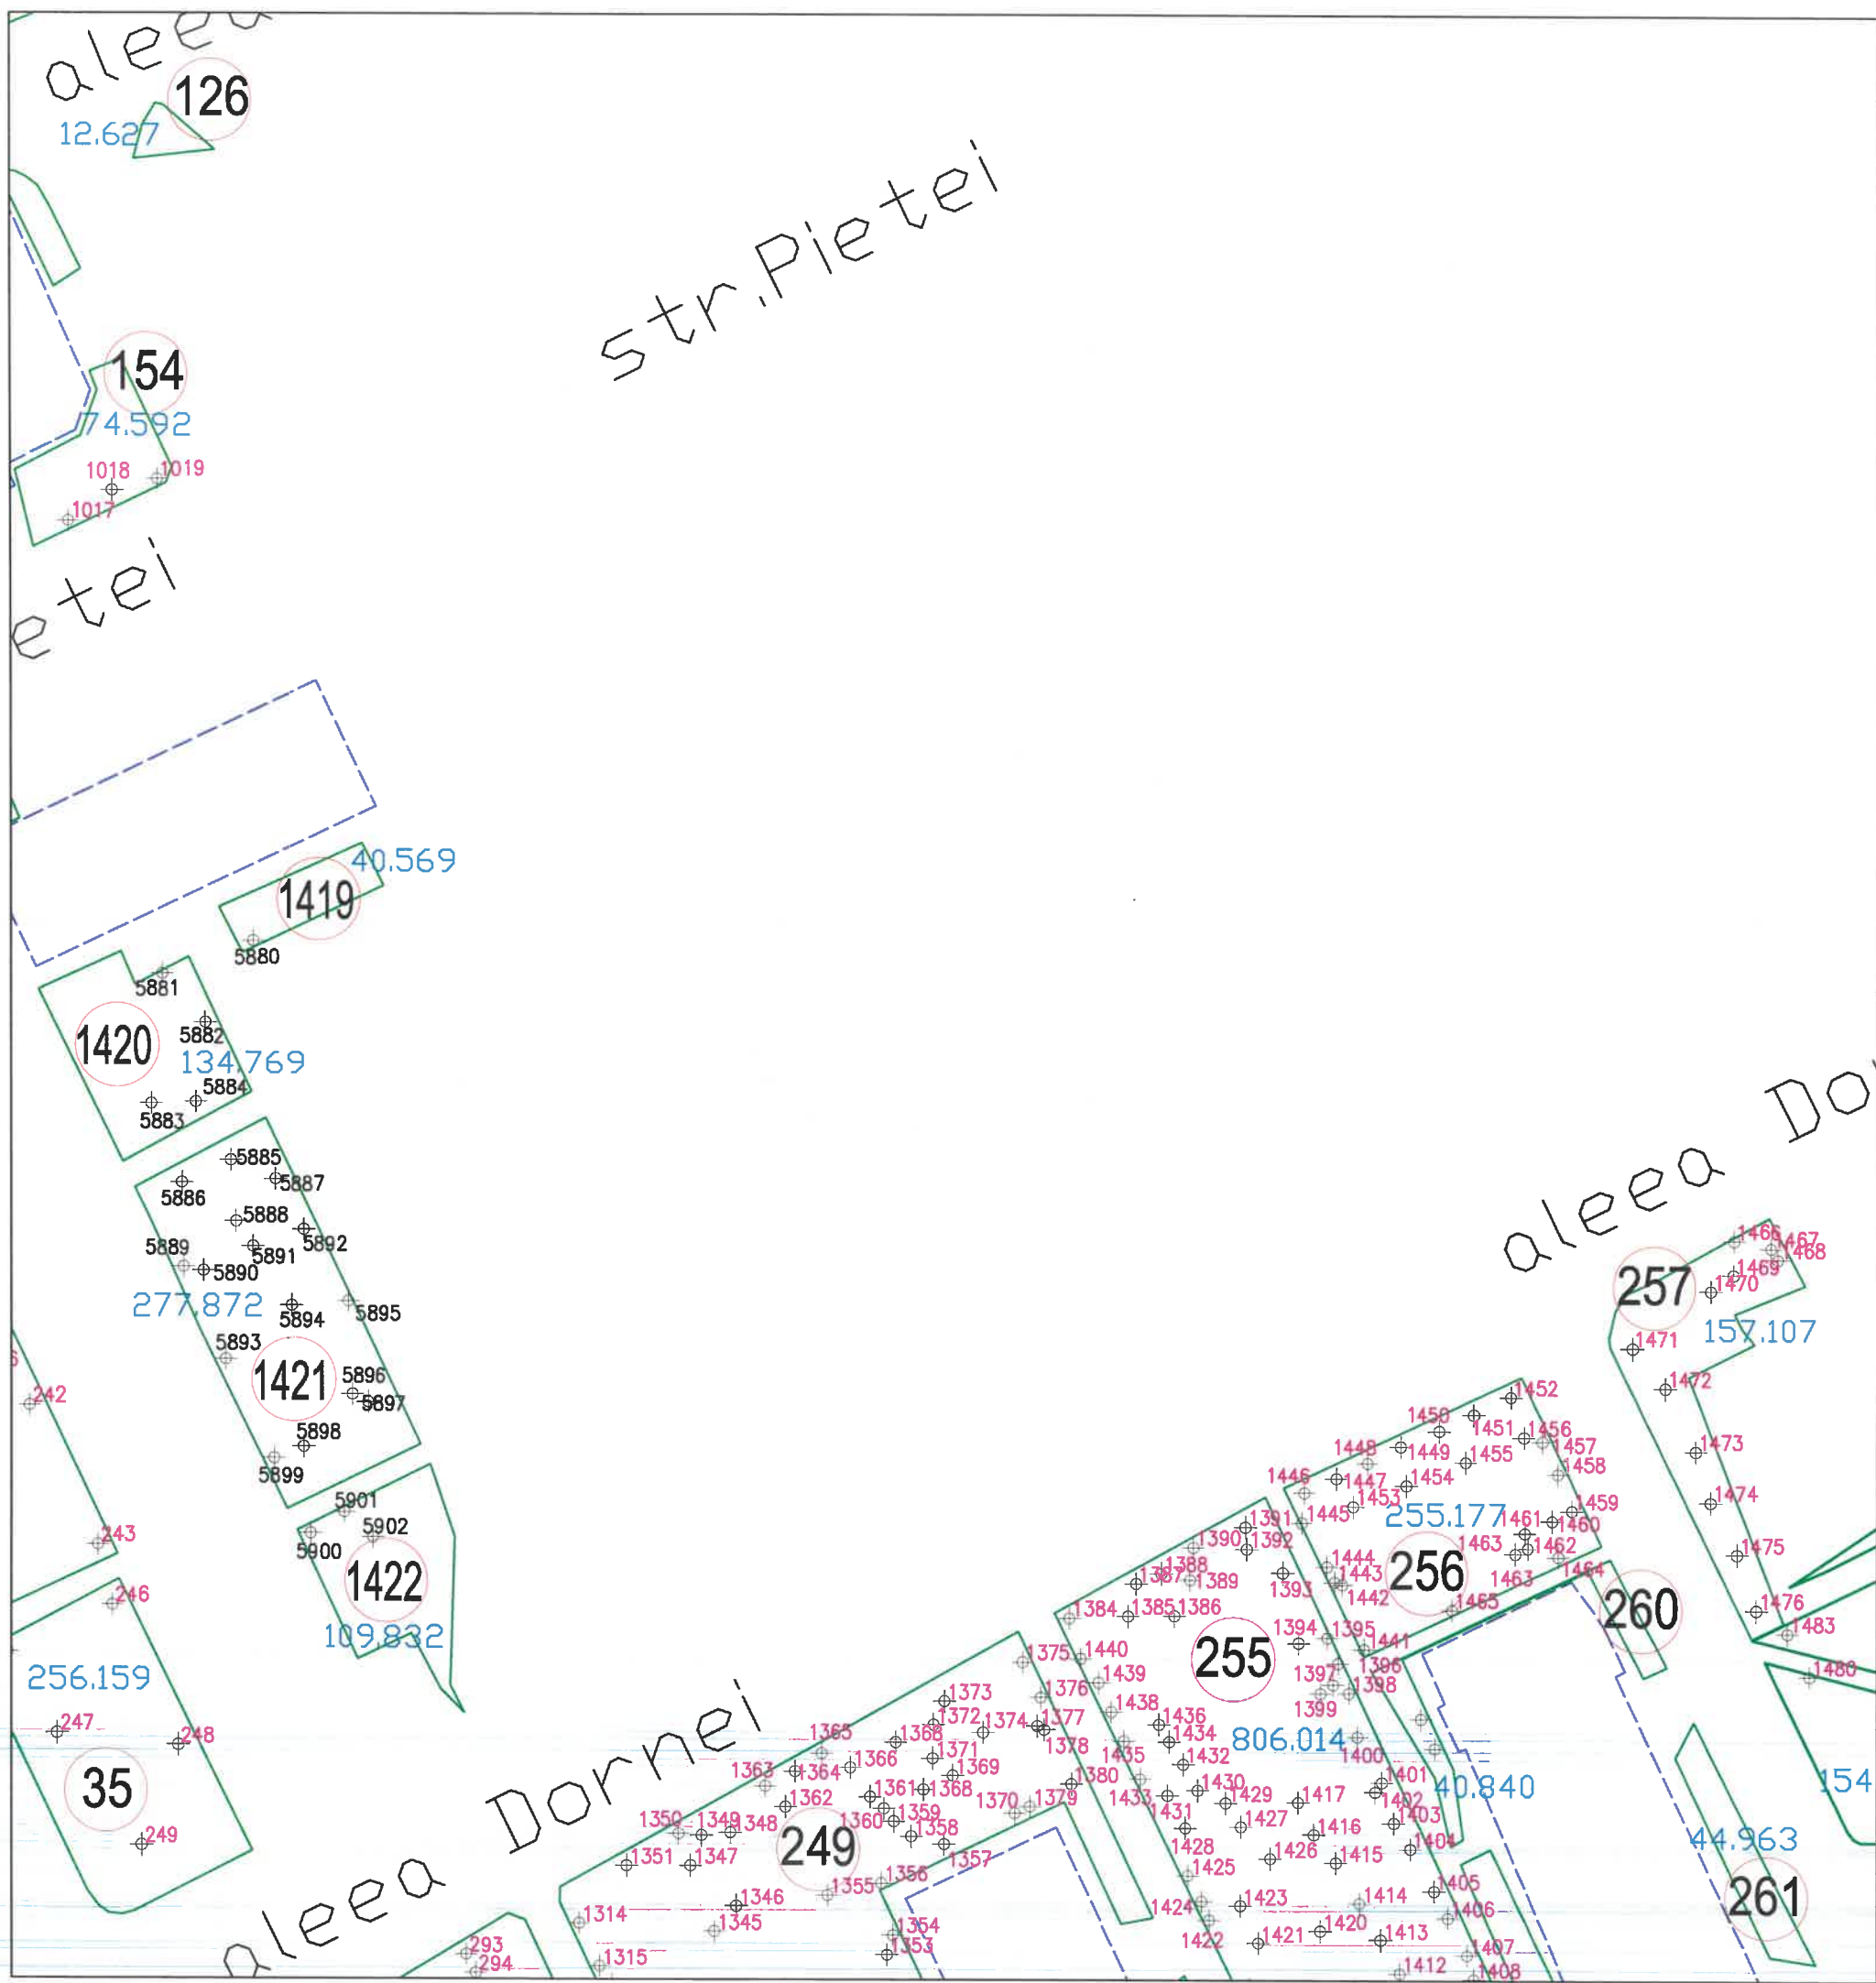

SCHEMA DE RACORDARE A PLANSELOR

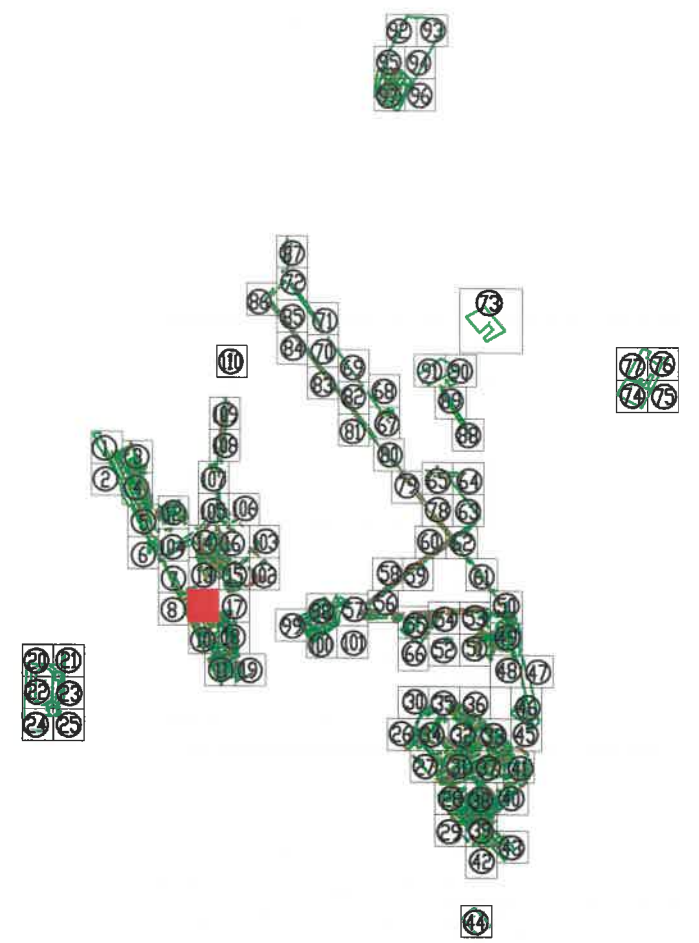


Tel./Fax 0237/673035
 Mobil 0727711196, 0735514421
 e-mail: ttoposistem@yahoo.com
SC TOPO SYSTEM SRL
ADRESA
 COM. VIDRA, JUD. VRANCEA




- Legenda**
- Monument
 - Cladiri
 - Spatiu verde
 - 155 Identificator spatiu verde
 - 136 Identificator copac
 - 15.897 Suprafata spatiu verde
 - troita
 - fantana
 - copac izolat
 - camin vizitare canalizare
 - hidrant
 - stalp din beton
 - stalp din lemn

BENEFICIAR:		TITLU:	SCARA:
PRIMARIA MUNICIPIULUI RAMNICU SARAT JUDETUL BUZAU		PLAN DE SITUATIE	1/500
			DATA
			2016
DESENAT DE	ing. TOFAN ADRIAN FLORIN		PLANSA NR. : 9
VERIFICAT DE	ing. TOFAN ADRIAN FLORIN		
PROIECT:	Registrul Local al Spatiilor verzi din intravilanul Municipiului Ramnicu Sarat		

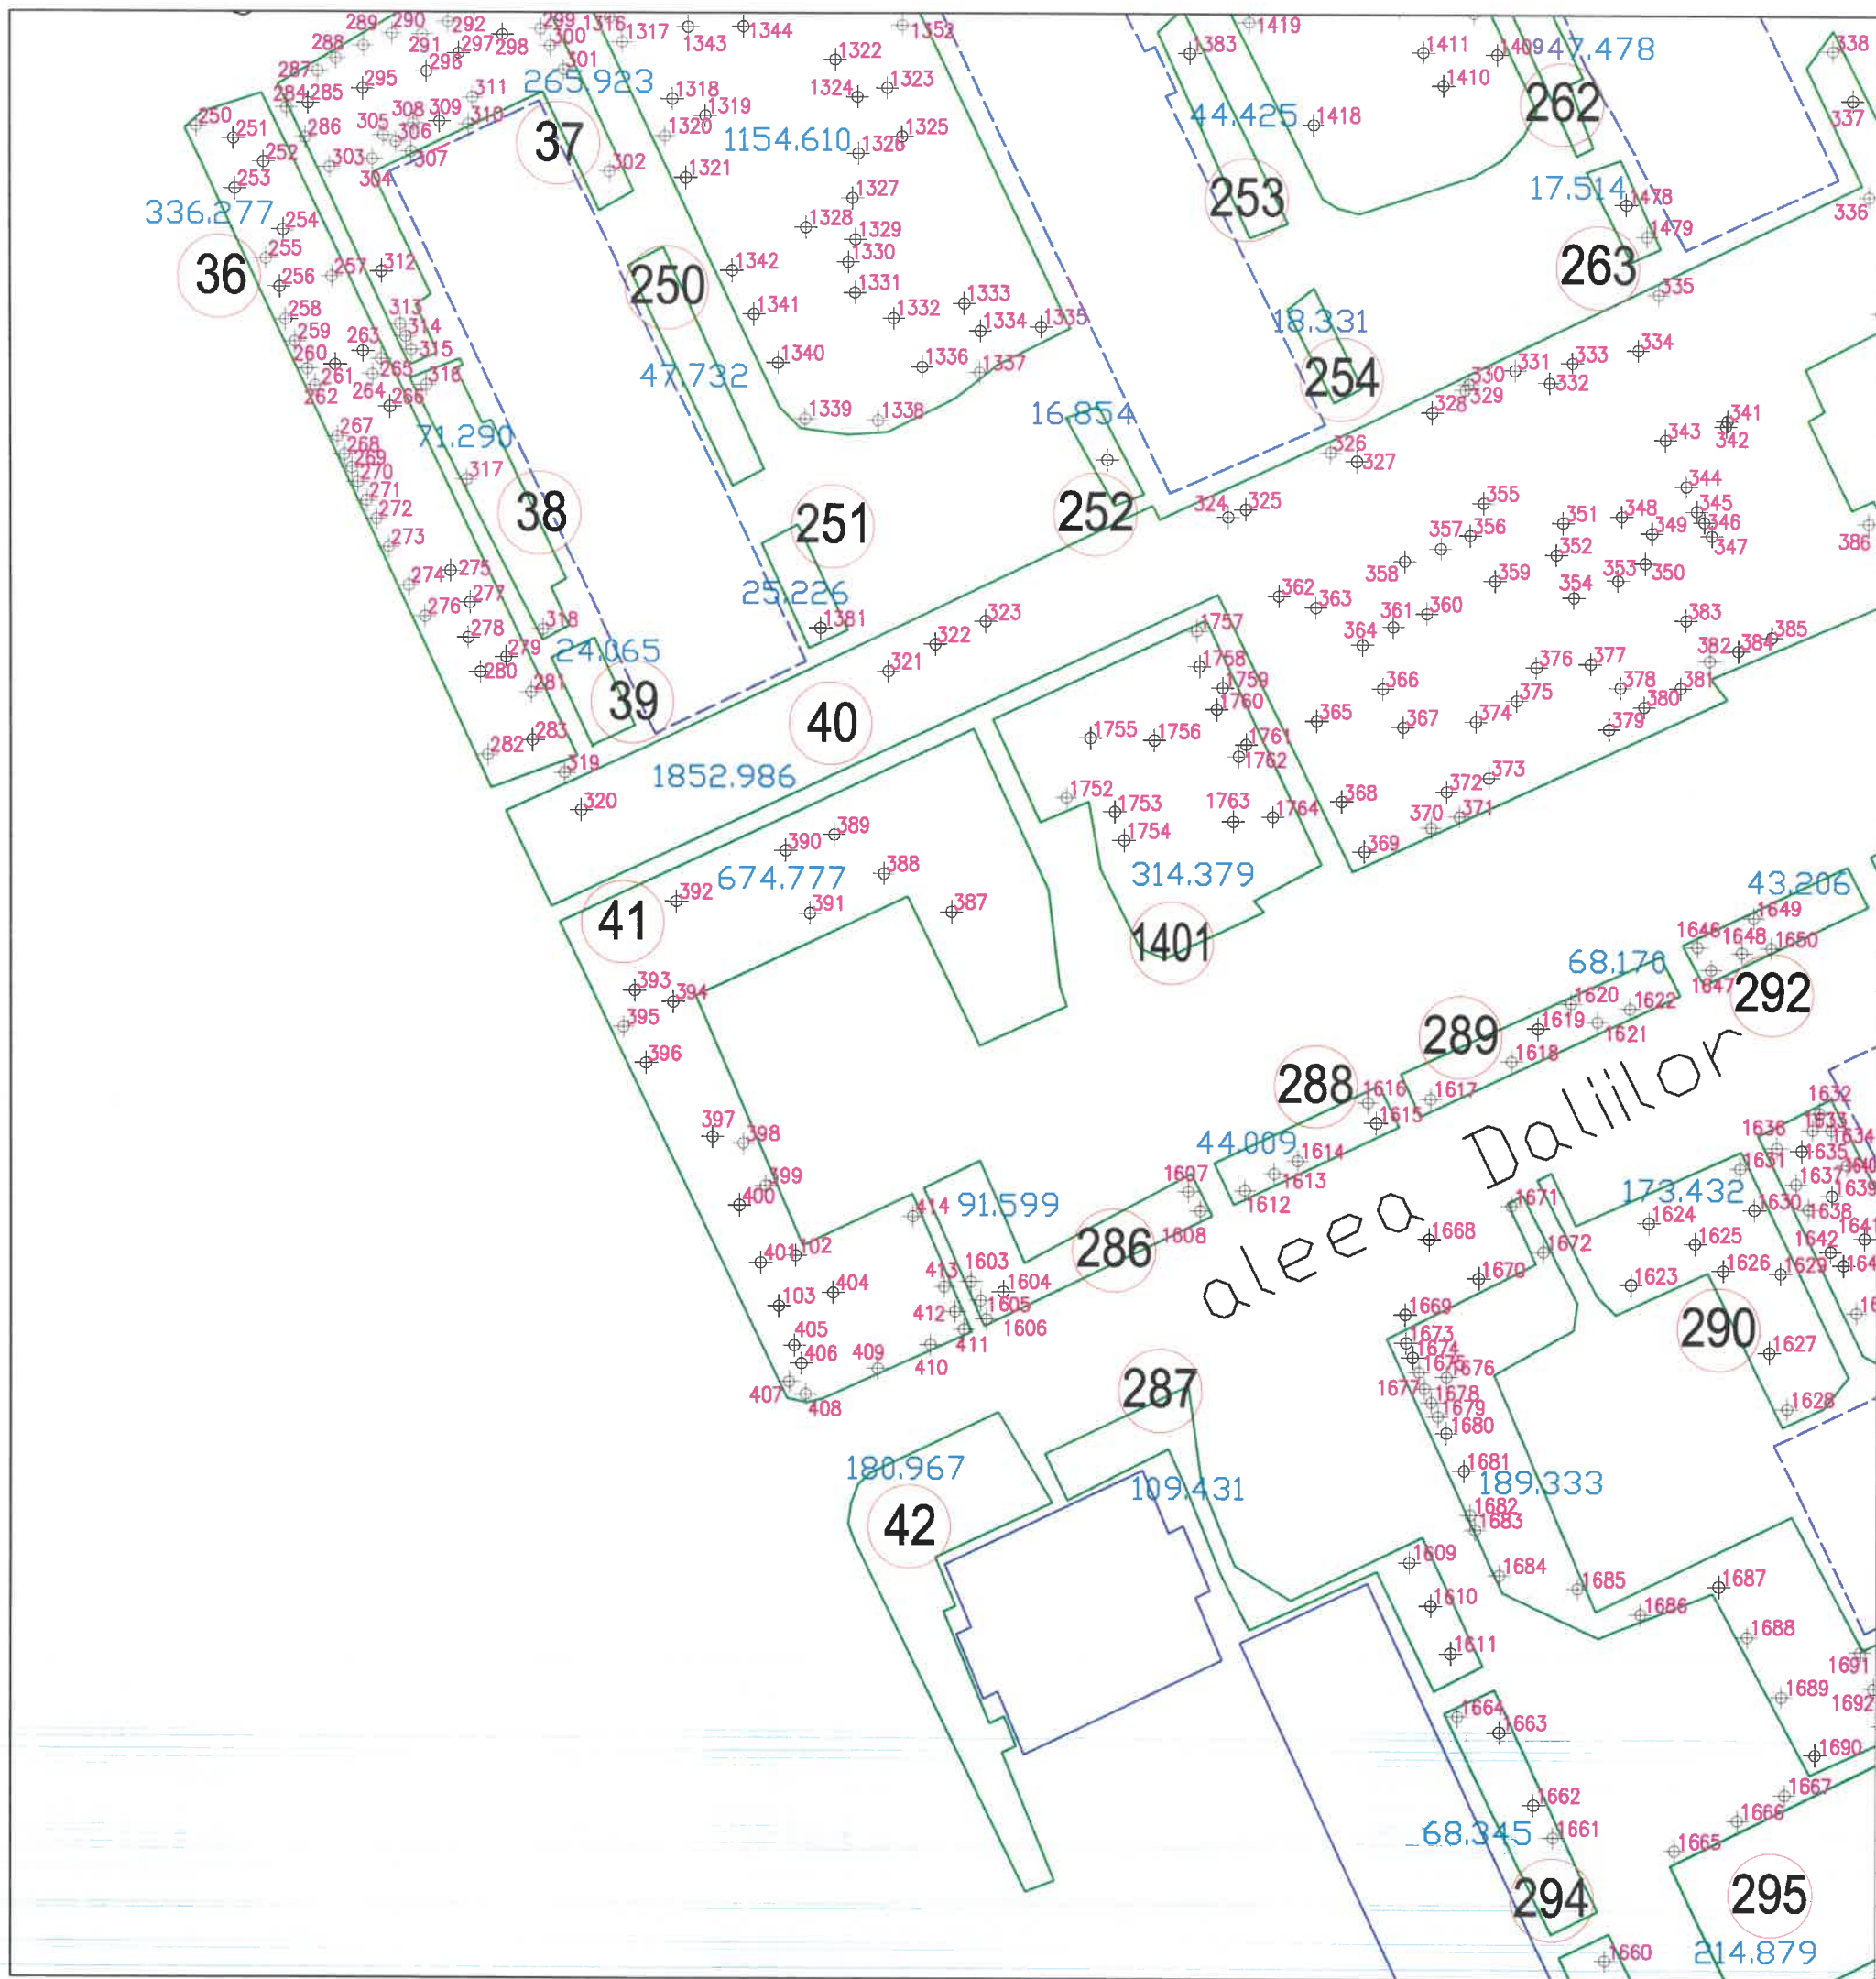

SCHEMA DE RACORDARE A PLANSELOR

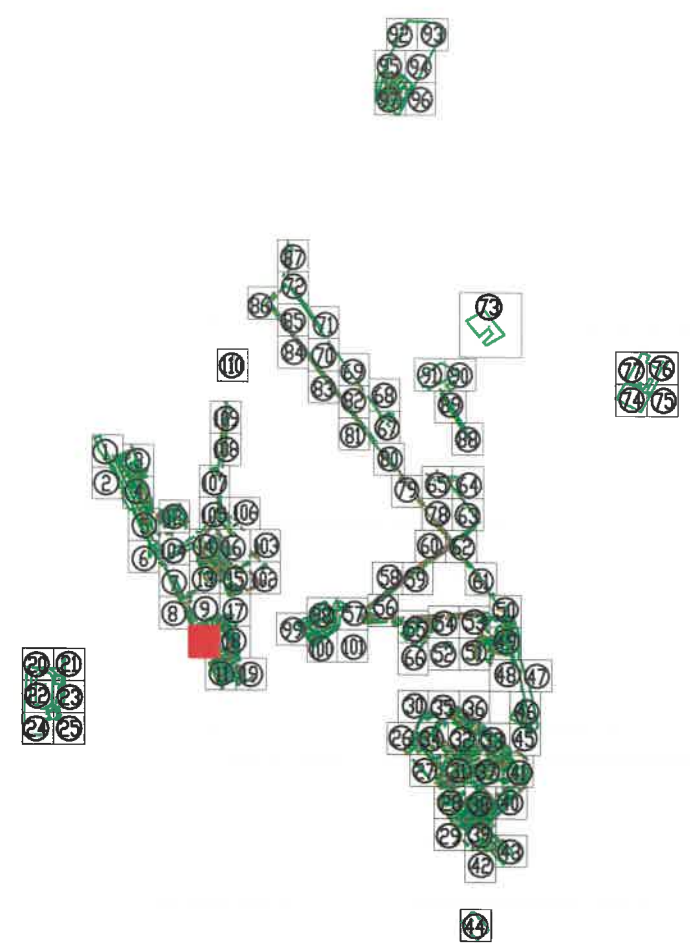


Tel./Fax 0237/673035
 Mobil 0727711196, 0735514421
 e-mail: ttoposistem@yahoo.com
SC TOPO SYSTEM SRL
ADRESA
 COM. VIDRA, JUD. VRANCEA




- Legenda**
- Monument
 - Cladiri
 - Spatii verde
 - 155 Identificator spatiu verde
 - +136 Identificator copac
 - 15.897 Suprafata spatiu verde
 - I troita
 - F fantana
 - C copac izolat
 - H camin vizitare canalizare
 - H hidrant
 - stalp din beton
 - stalp din lemn

BENEFICIAR:		TITLU:	SCARA:
PRIMARIA MUNICIPIULUI RAMNICU SARAT JUDETUL BUZAU		PLAN DE SITUATIE	1/500 DATA 2016
DESENAT DE	ing. TOFAN ADRIAN FLORIN		PLANSA NR. : 10
VERIFICAT DE	ing. TOFAN ADRIAN FLORIN		
PROIECT:		Registrul Local al Spatiilor verzi din intravilanul Municipiului Ramnicu Sarat	

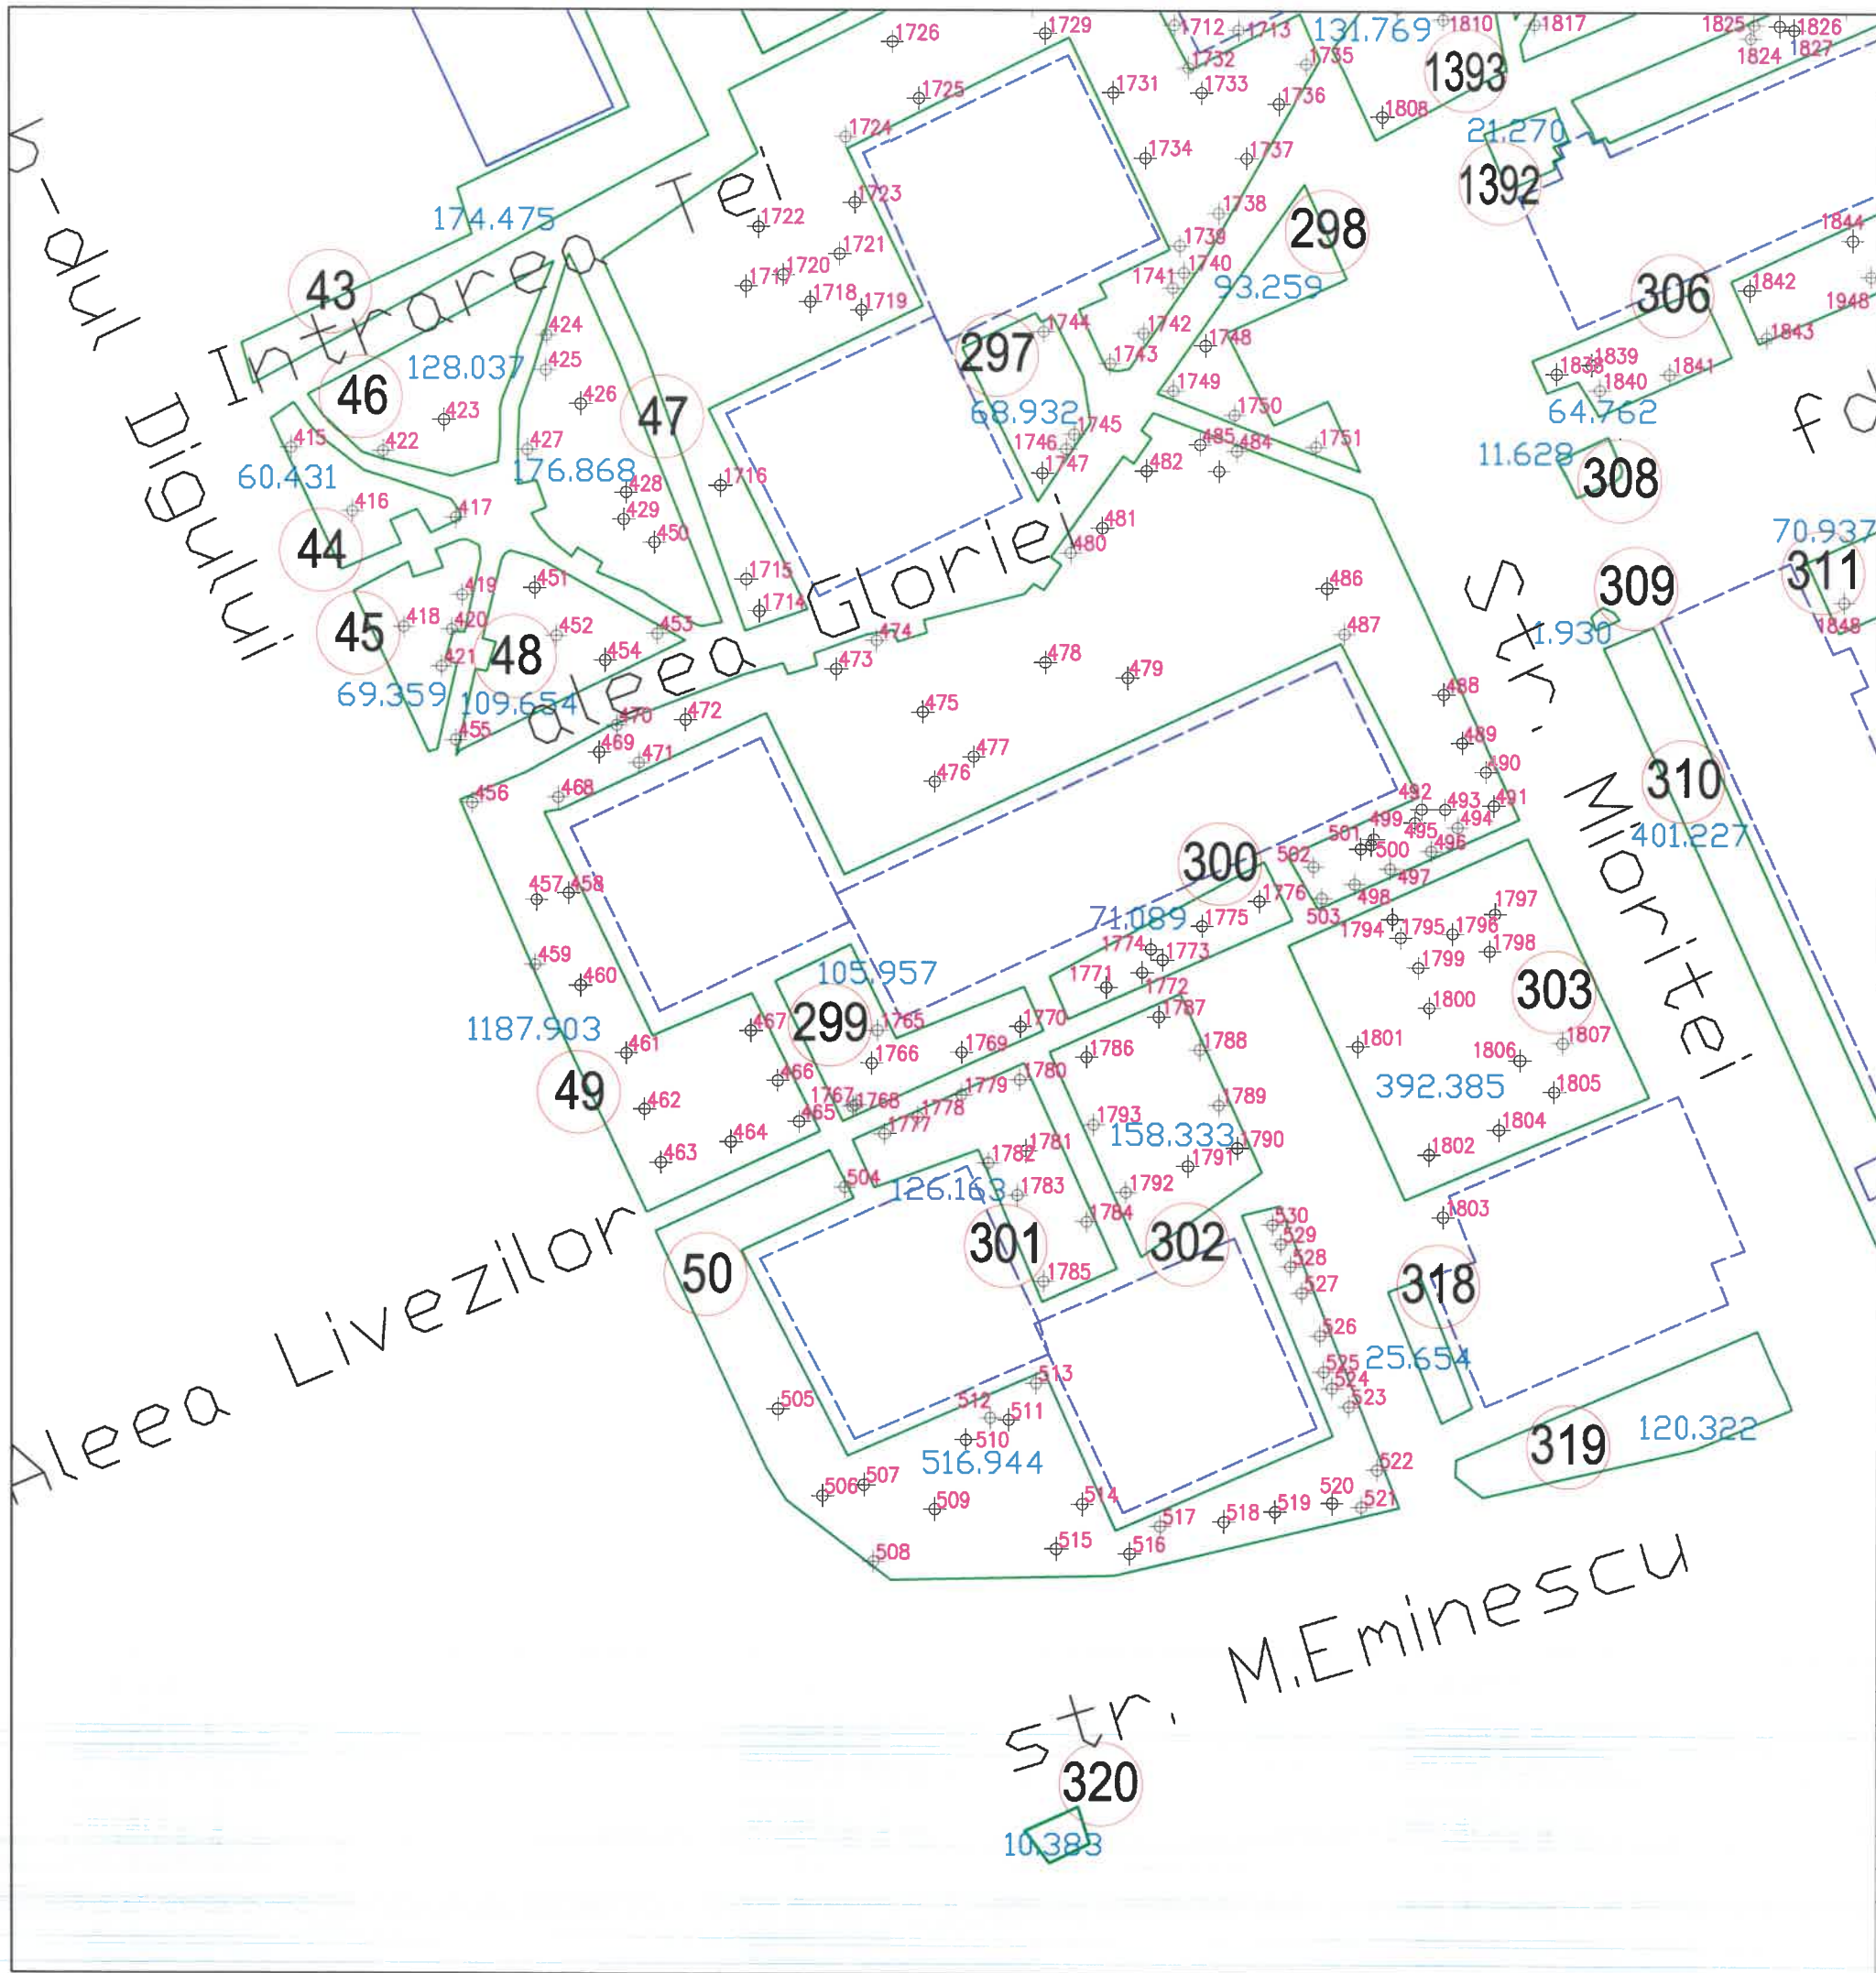

SCHEMA DE RACORDARE A PLANSELOR

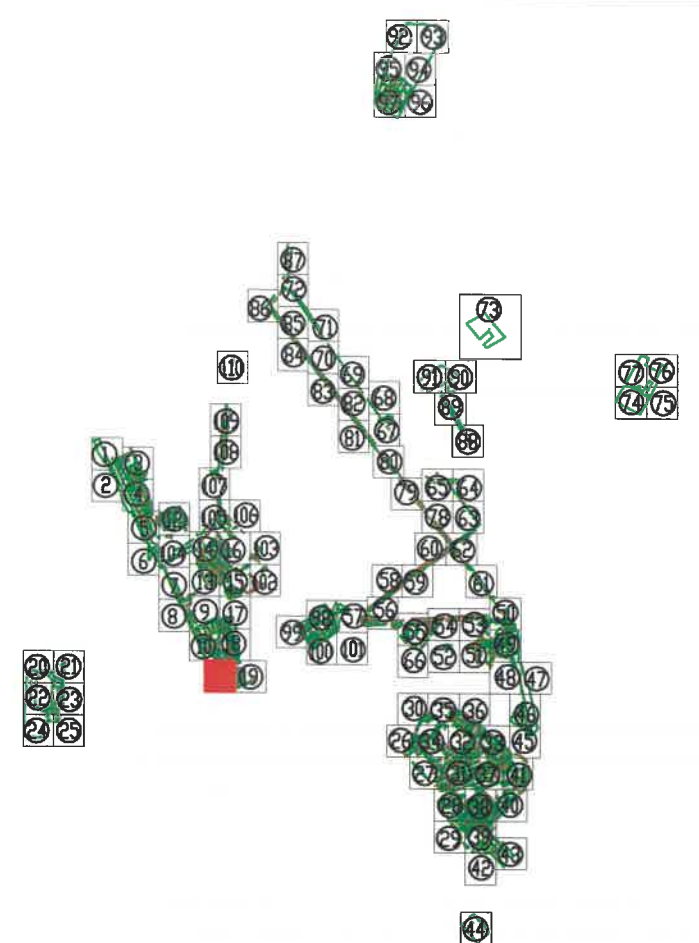


Tel./Fax 0237/673035
 Mobil 0727711196, 0735514421
 e-mail: ttoposistem@yahoo.com
 SC TOPO SYSTEM SRL
 ADRESA
 COM. VIDRA, JUD. VRANCEA




- Legenda**
- Monument
 - Cladiri
 - Spatiu verde
 - (155) Identificator spatiu verde
 - +136 Identificator copac
 - 15.897 Suprafata spatiu verde
 - I troita
 - F fantana
 - C copac izolat
 - C camin vizitare canalizare
 - H hidrant
 - o stalp din beton
 - o stalp din lemn

BENEFICIAR:		TITLU:	SCARA:
PRIMARIA MUNICIPIULUI RAMNICU SARAT JUDETUL BUZAU		PLAN DE SITUATIE	1/500 DATA 2016
DESENAT DE	ing. TOFAN ADRIAN FLORIN		
VERIFICAT DE	ing. TOFAN ADRIAN FLORIN		
PROIECT:	Registrul Local al Spatiilor verzi din intravilanul Municipiului Ramnicu Sarat		PLANSA NR. : 11

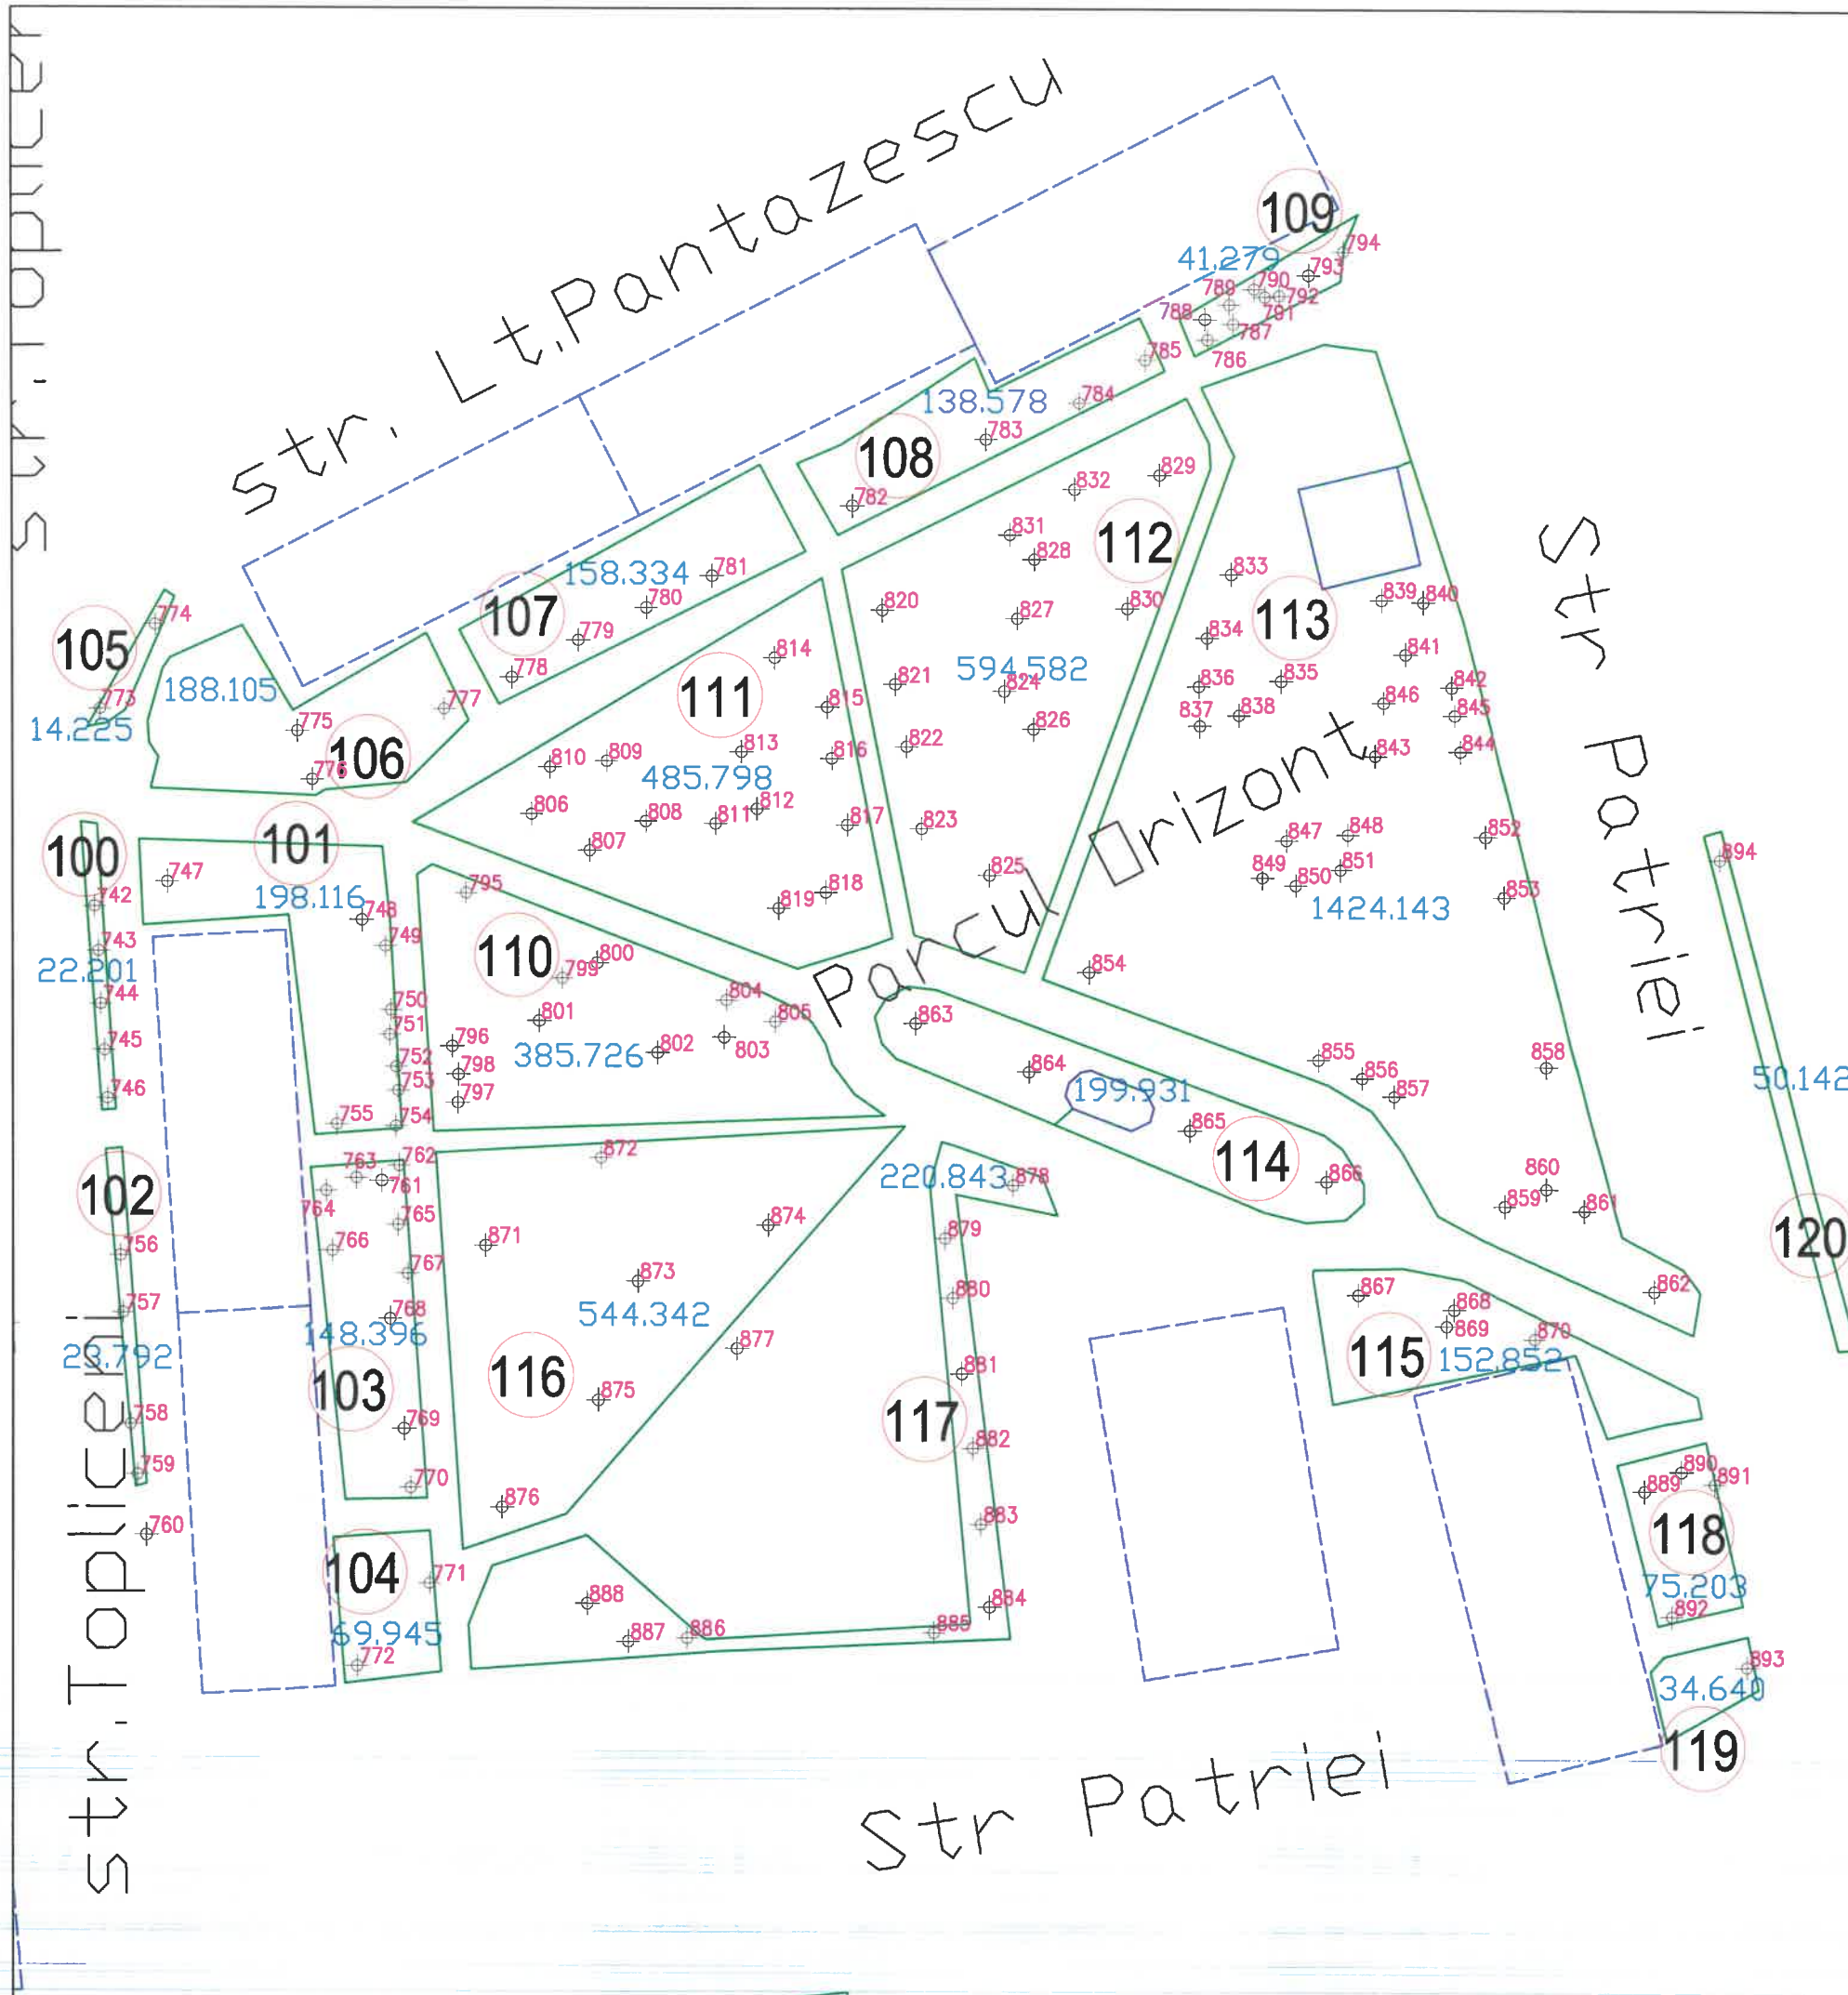

SCHEMA DE RACORDARE A PLANSELOR

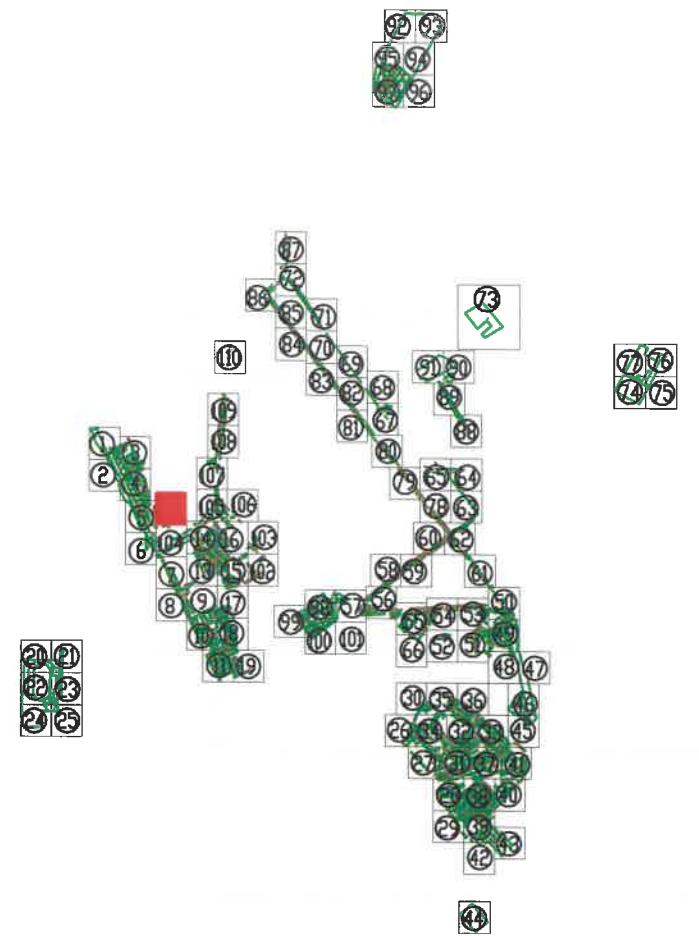


Tel./Fax 0237/673035
 Mobil 0727711196, 0735514421
 e-mail: ttoposistem@yahoo.com
SC TOPO SYSTEM SRL
ADRESA
 COM. VIDRA, JUD. VRANCEA




- Legenda**
- Monument
 - Cladiri
 - Spatiu verde
 - 155 Identificator spatiu verde
 - +136 Identificator copac
 - 15.897 Suprafata spatiu verde
 - I troita
 - F fantana
 - C copac izolat
 - H camin vizitare canalizare
 - H hidrant
 - stalp din beton
 - stalp din lemn

BENEFICIAR:		TITLU:	SCARA:
PRIMARIA MUNICIPIULUI RAMNICU SARAT JUDETUL BUZAU		PLAN DE SITUATIE	1/500 DATA 2016
DESENAT DE	ing. TOFAN ADRIAN FLORIN		
VERIFICAT DE	ing. TOFAN ADRIAN FLORIN		
PROIECT:	Registrul Local al Spatiilor verzi din intravilanul Municipiului Ramnicu Sarat		PLANSA NR. : 12

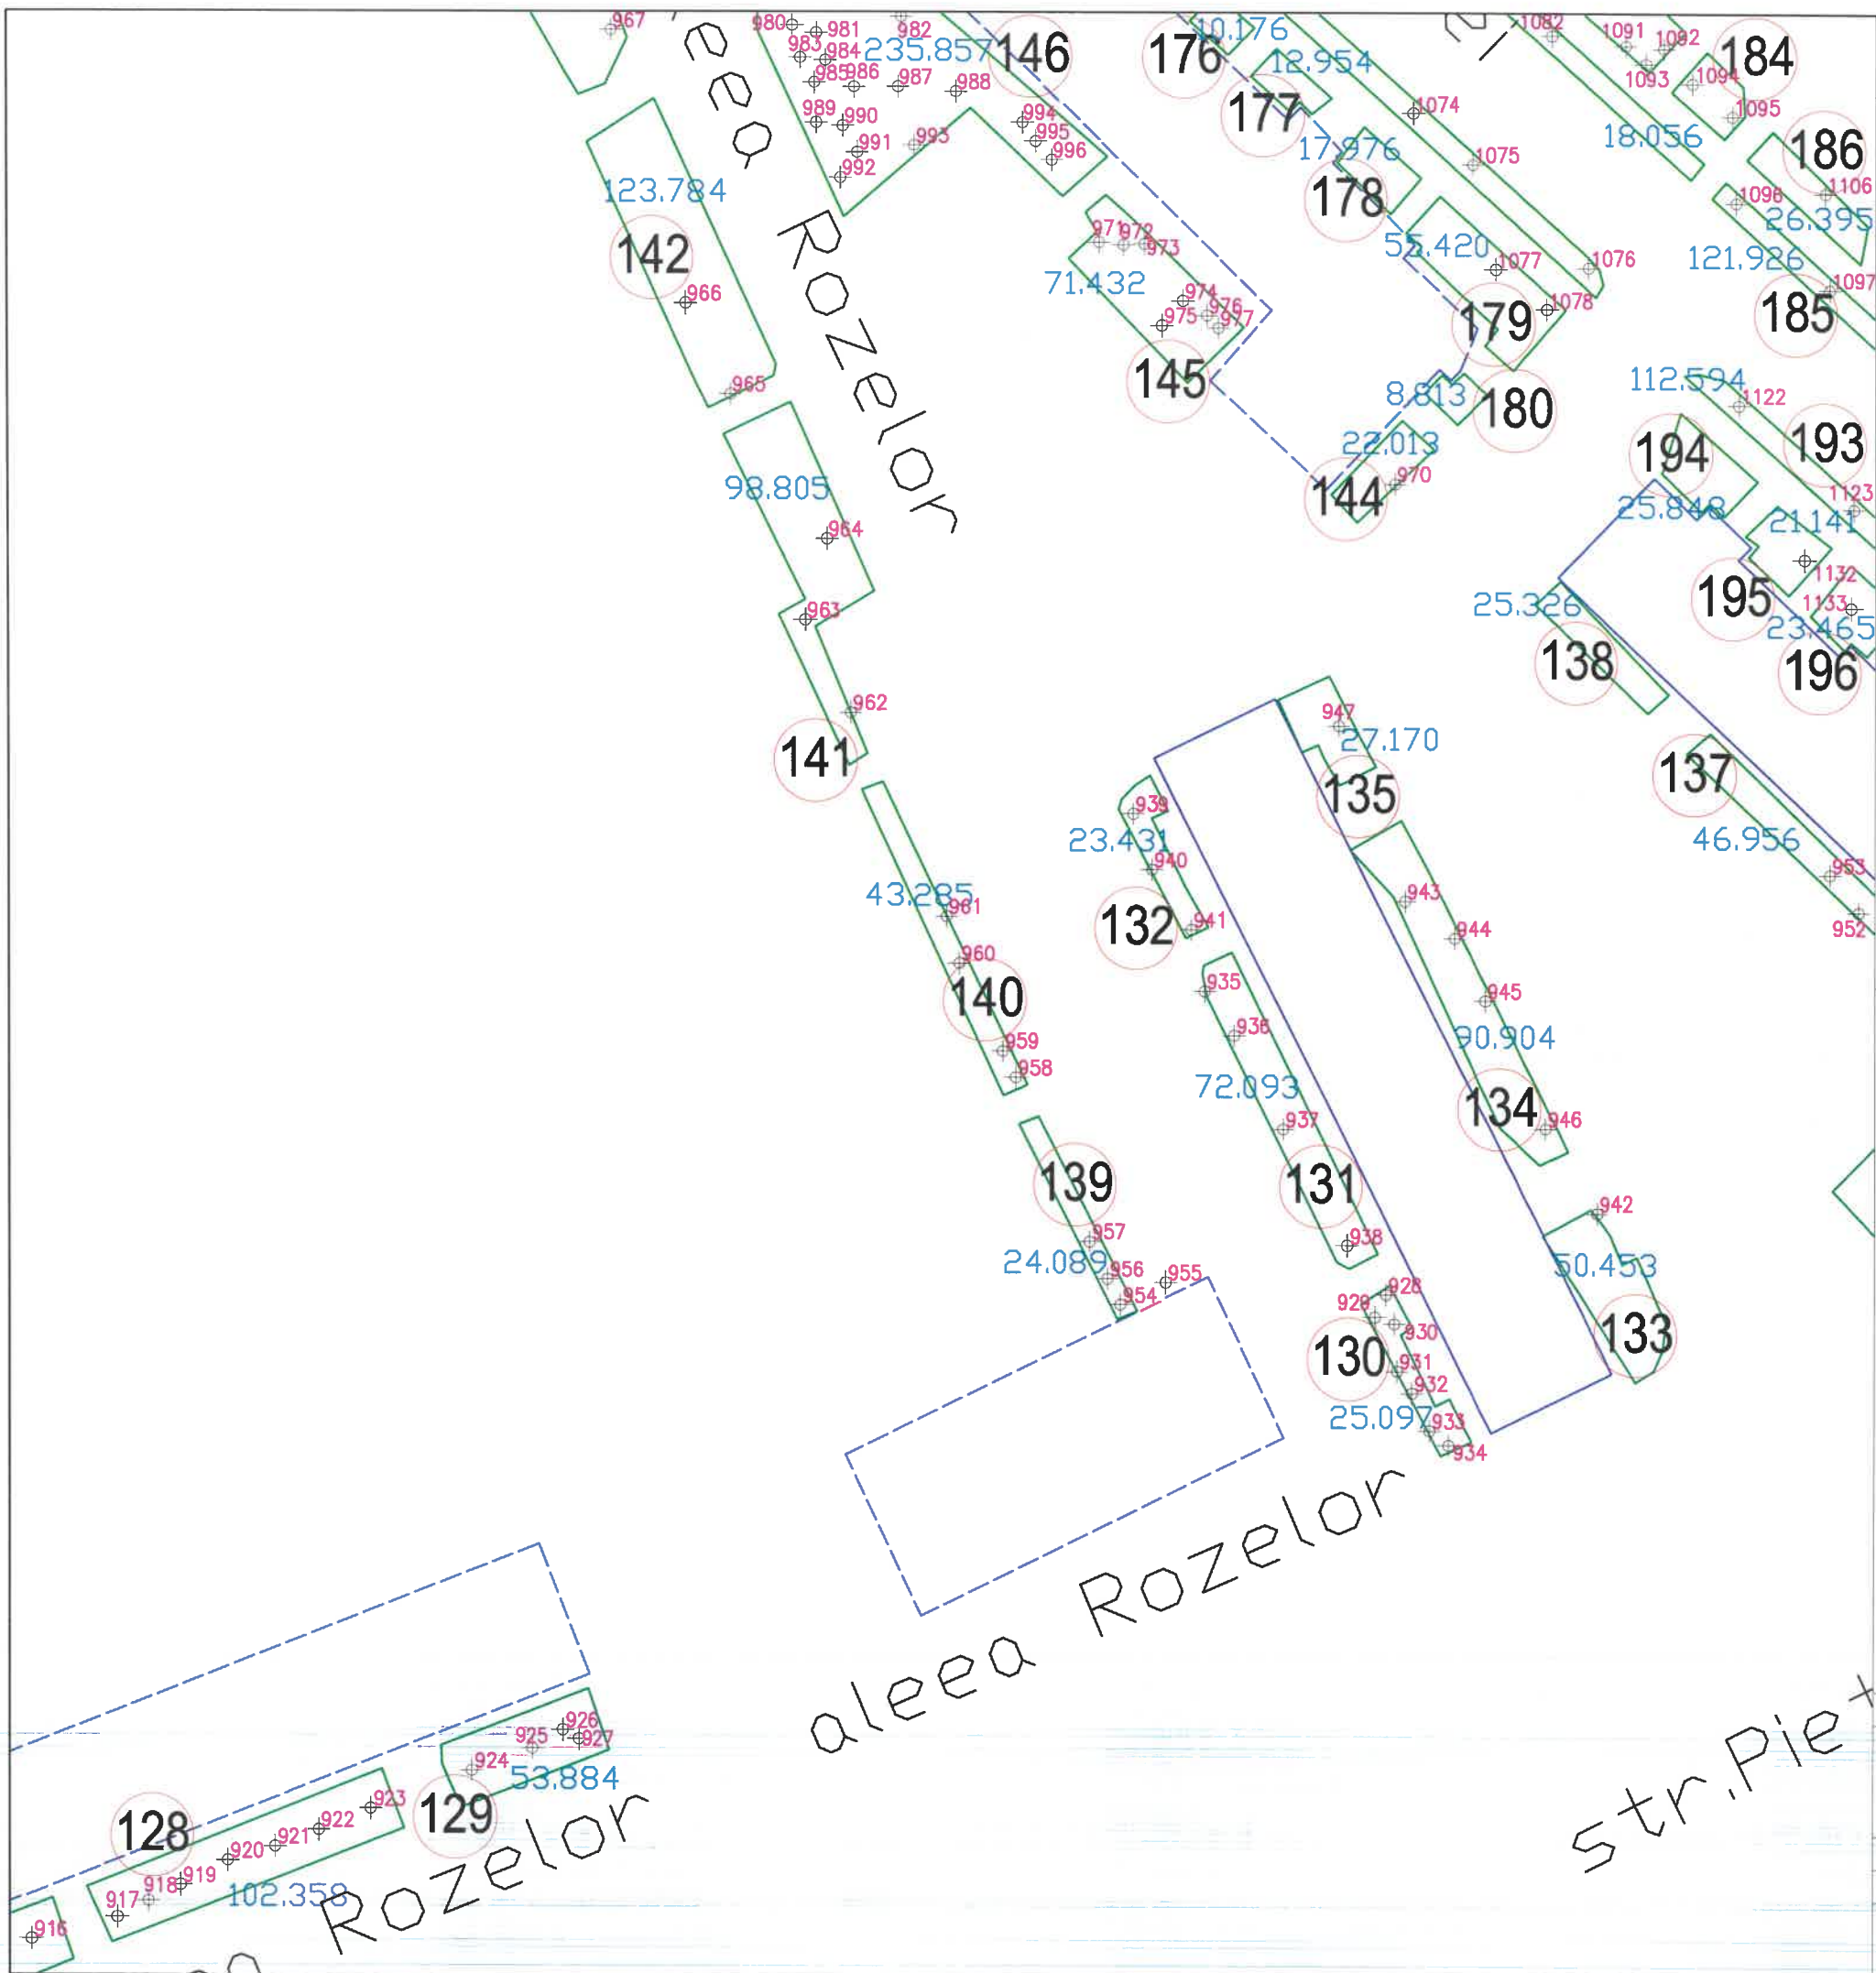


SCHEMA DE RACORDARE A PLANSELOR

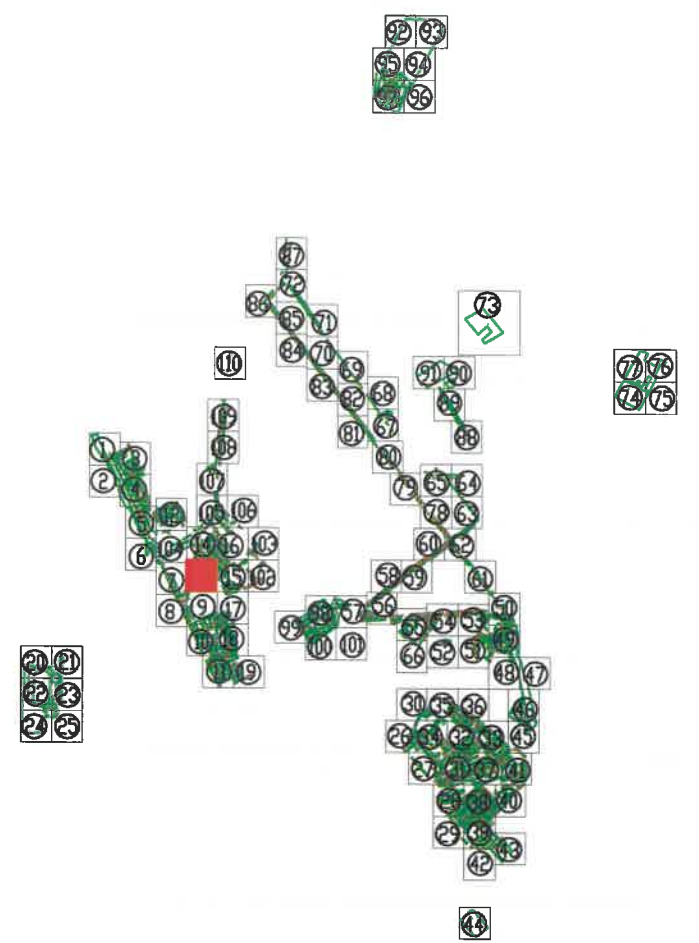


Tel./Fax 0237/673035
 Mobil 0727711196, 0735514421
 e-mail: ttoposistem@yahoo.com
SC TOPO SYSTEM SRL
ADRESA
 COM. VIDRA, JUD. VRANCEA




- Legenda**
- Monument
 - Cladiri
 - Spatiu verde
 - 155 Identificator spatiu verde
 - +136 Identificator copac
 - 15.897 Suprafata spatiu verde
 - I troita
 - F fantana
 - C copac izolat
 - C-H camin vizitare canalizare
 - H hidrant
 - stalp din beton
 - stalp din lemn

BENEFICIAR:		TITLU:	SCARA:
PRIMARIA MUNICIPIULUI RAMNICU SARAT JUDETUL BUZAU		PLAN DE SITUATIE	1/500 DATA 2016
DESENAT DE	ing. TOFAN ADRIAN FLORIN		
VERIFICAT DE	ing. TOFAN ADRIAN FLORIN		
PROIECT:	Registrul Local al Spatiilor verzi din intravilanul Municipiului Ramnicu Sarat		PLANSA NR. : 13

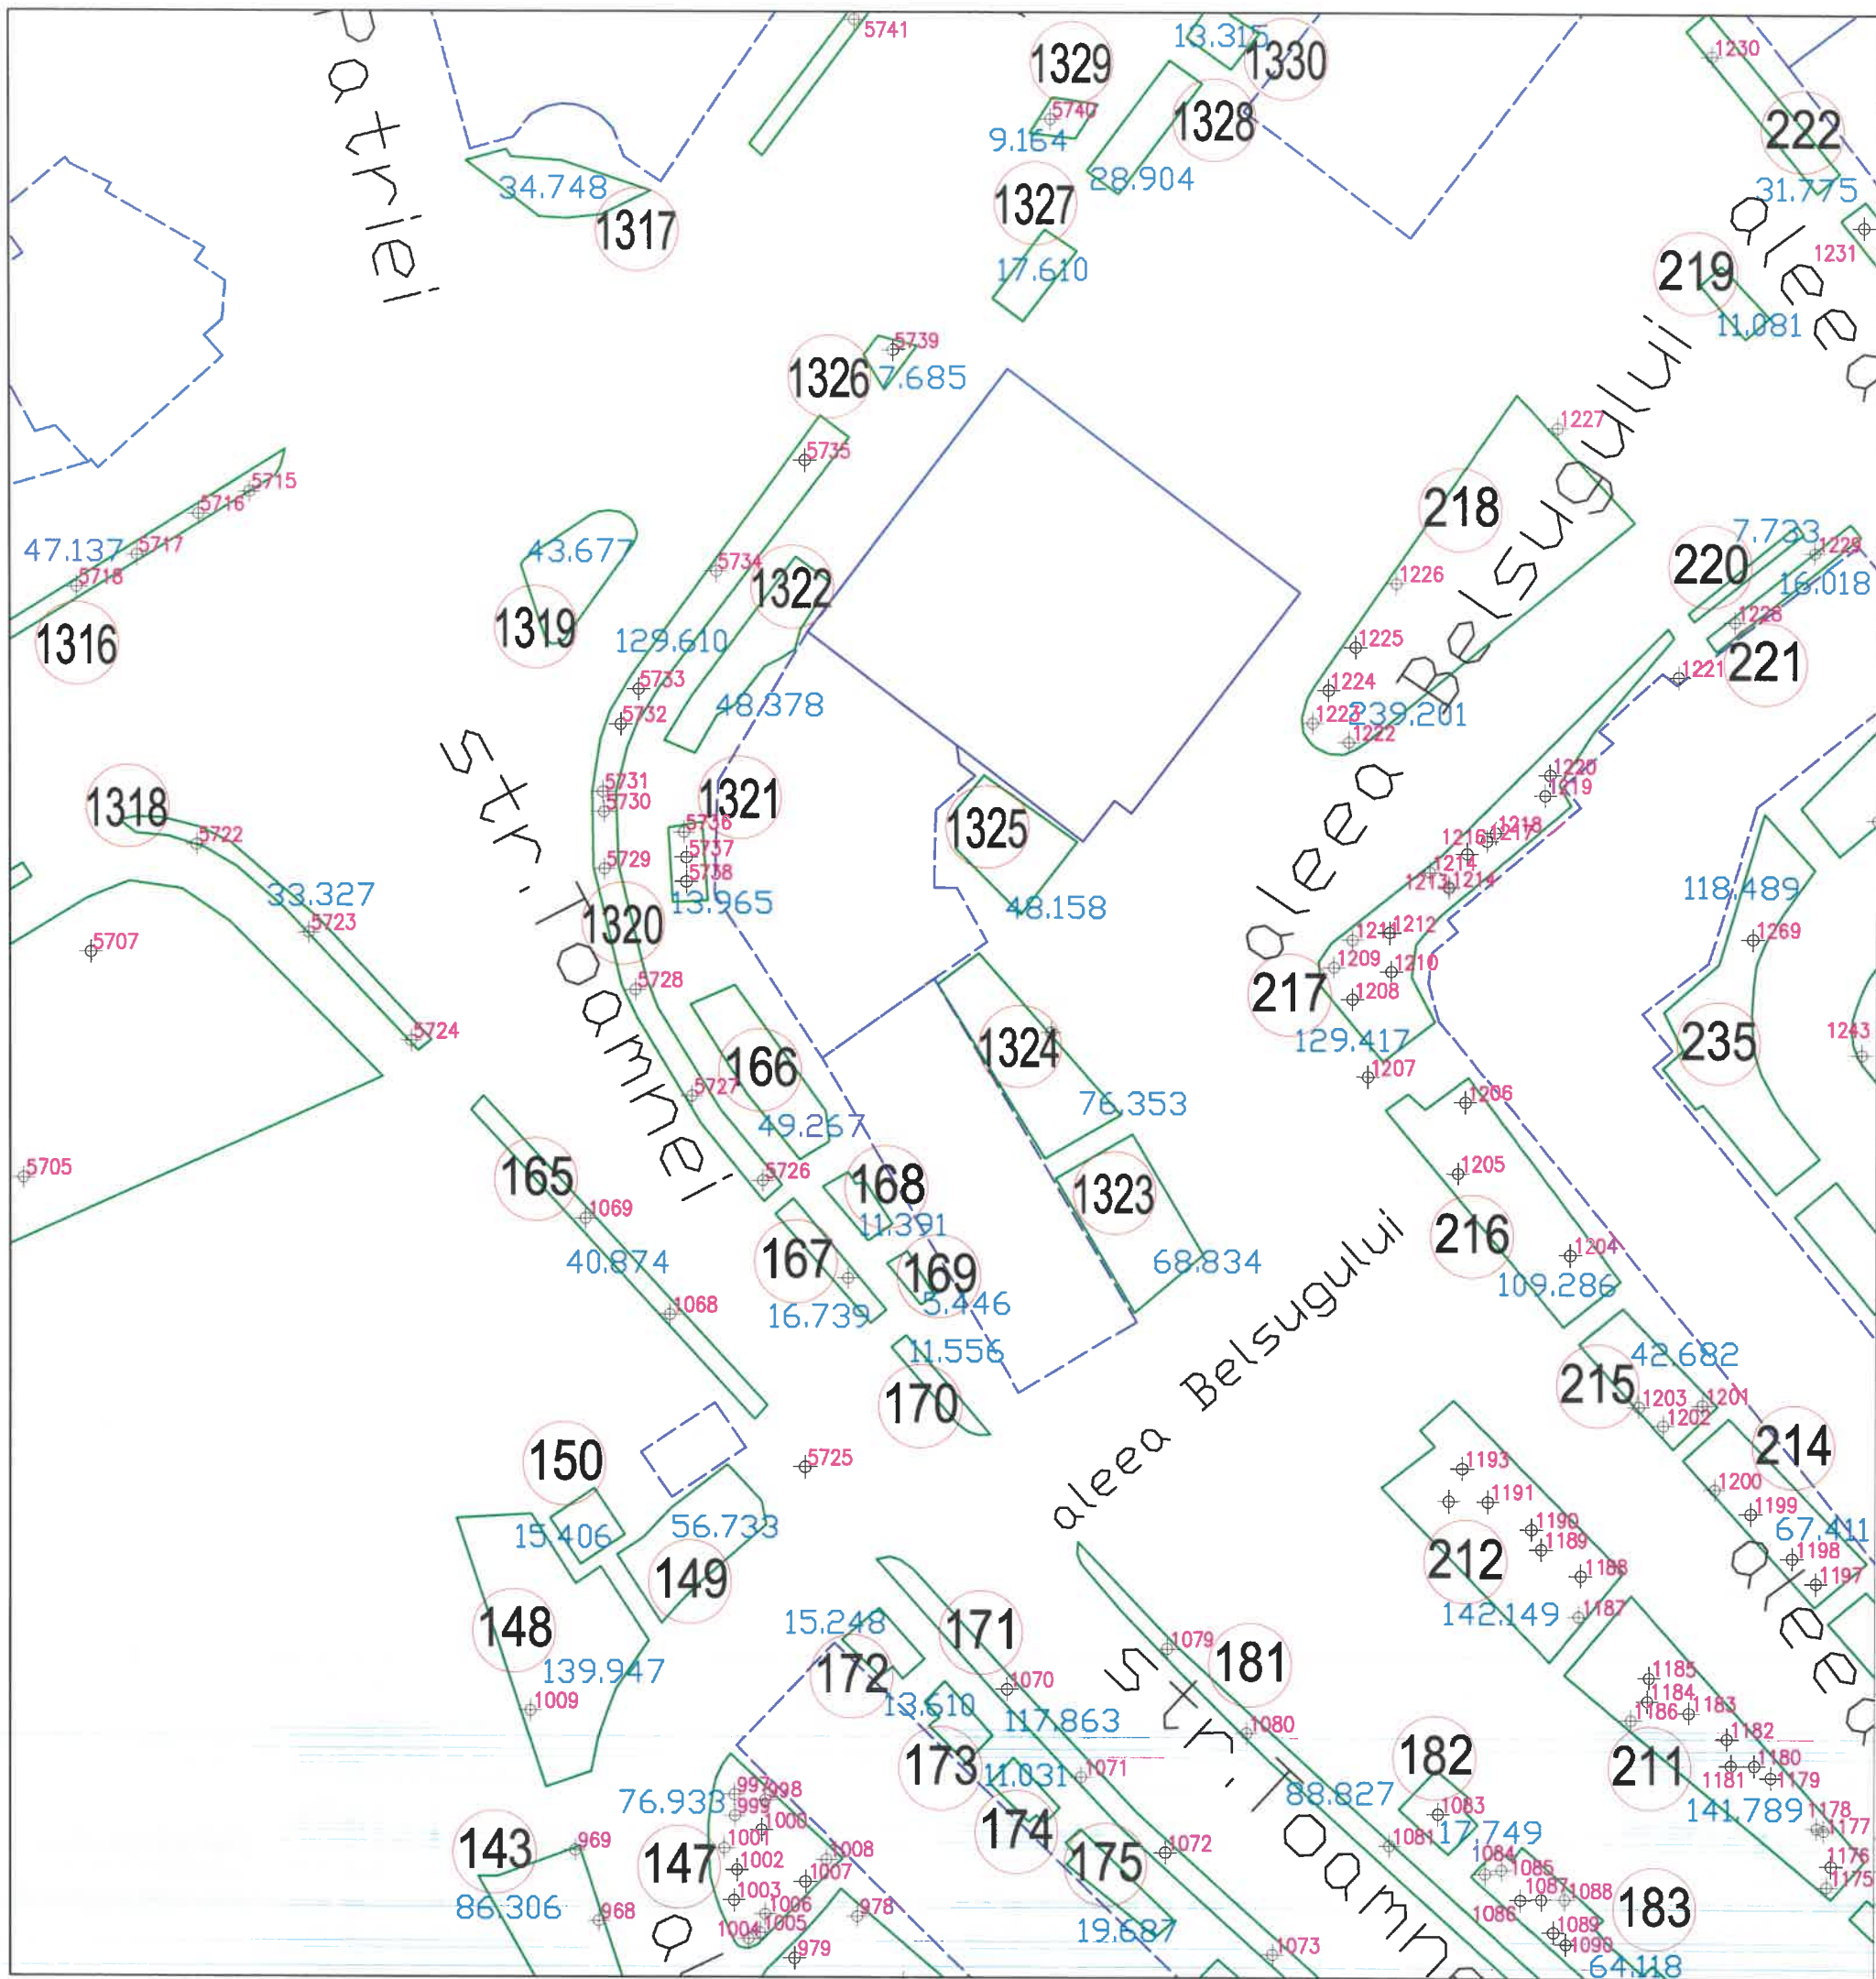

SCHEMA DE RACORDARE A PLANSELOR

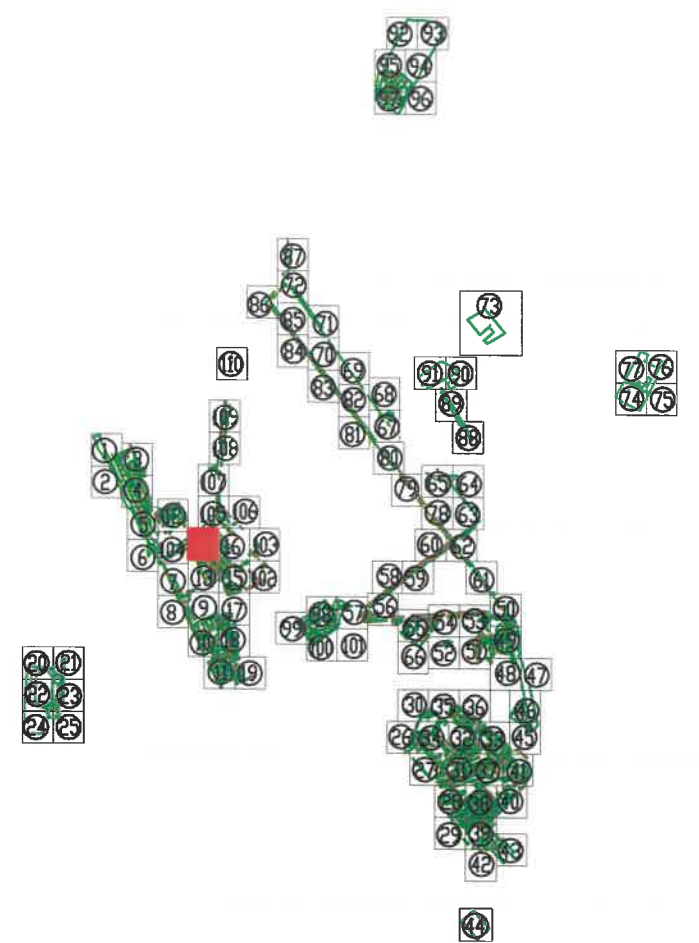


Tel./Fax 0237/673035
 Mobil 0727711196, 0735514421
 e-mail: ttoposistem@yahoo.com
SC TOPO SYSTEM SRL
ADRESA
 COM. VIDRA, JUD. VRANCEA




- Legenda**
- Monument
 - Cladiri
 - Spatiu verde
 - 155 Identificator spatiu verde
 - +136 Identificator copac
 - 15.897 Suprafata spatiu verde
 - I troita
 - F fantana
 - C copac izolat
 - CH camin vizitare canalizare
 - H hidrant
 - stalp din beton
 - stalp din lemn

BENEFICIAR:		TITLU:	SCARA:
PRIMARIA MUNICIPIULUI RAMNICU SARAT JUDETUL BUZAU		PLAN DE SITUATIE	1/500 DATA 2016
DESENAT DE	ing. TOFAN ADRIAN FLORIN		PLANSA NR. : 14
VERIFICAT DE	ing. TOFAN ADRIAN FLORIN		
PROIECT:	Registrul Local al Spatiilor verzi din intravilanul Municipiului Ramnicu Sarat		

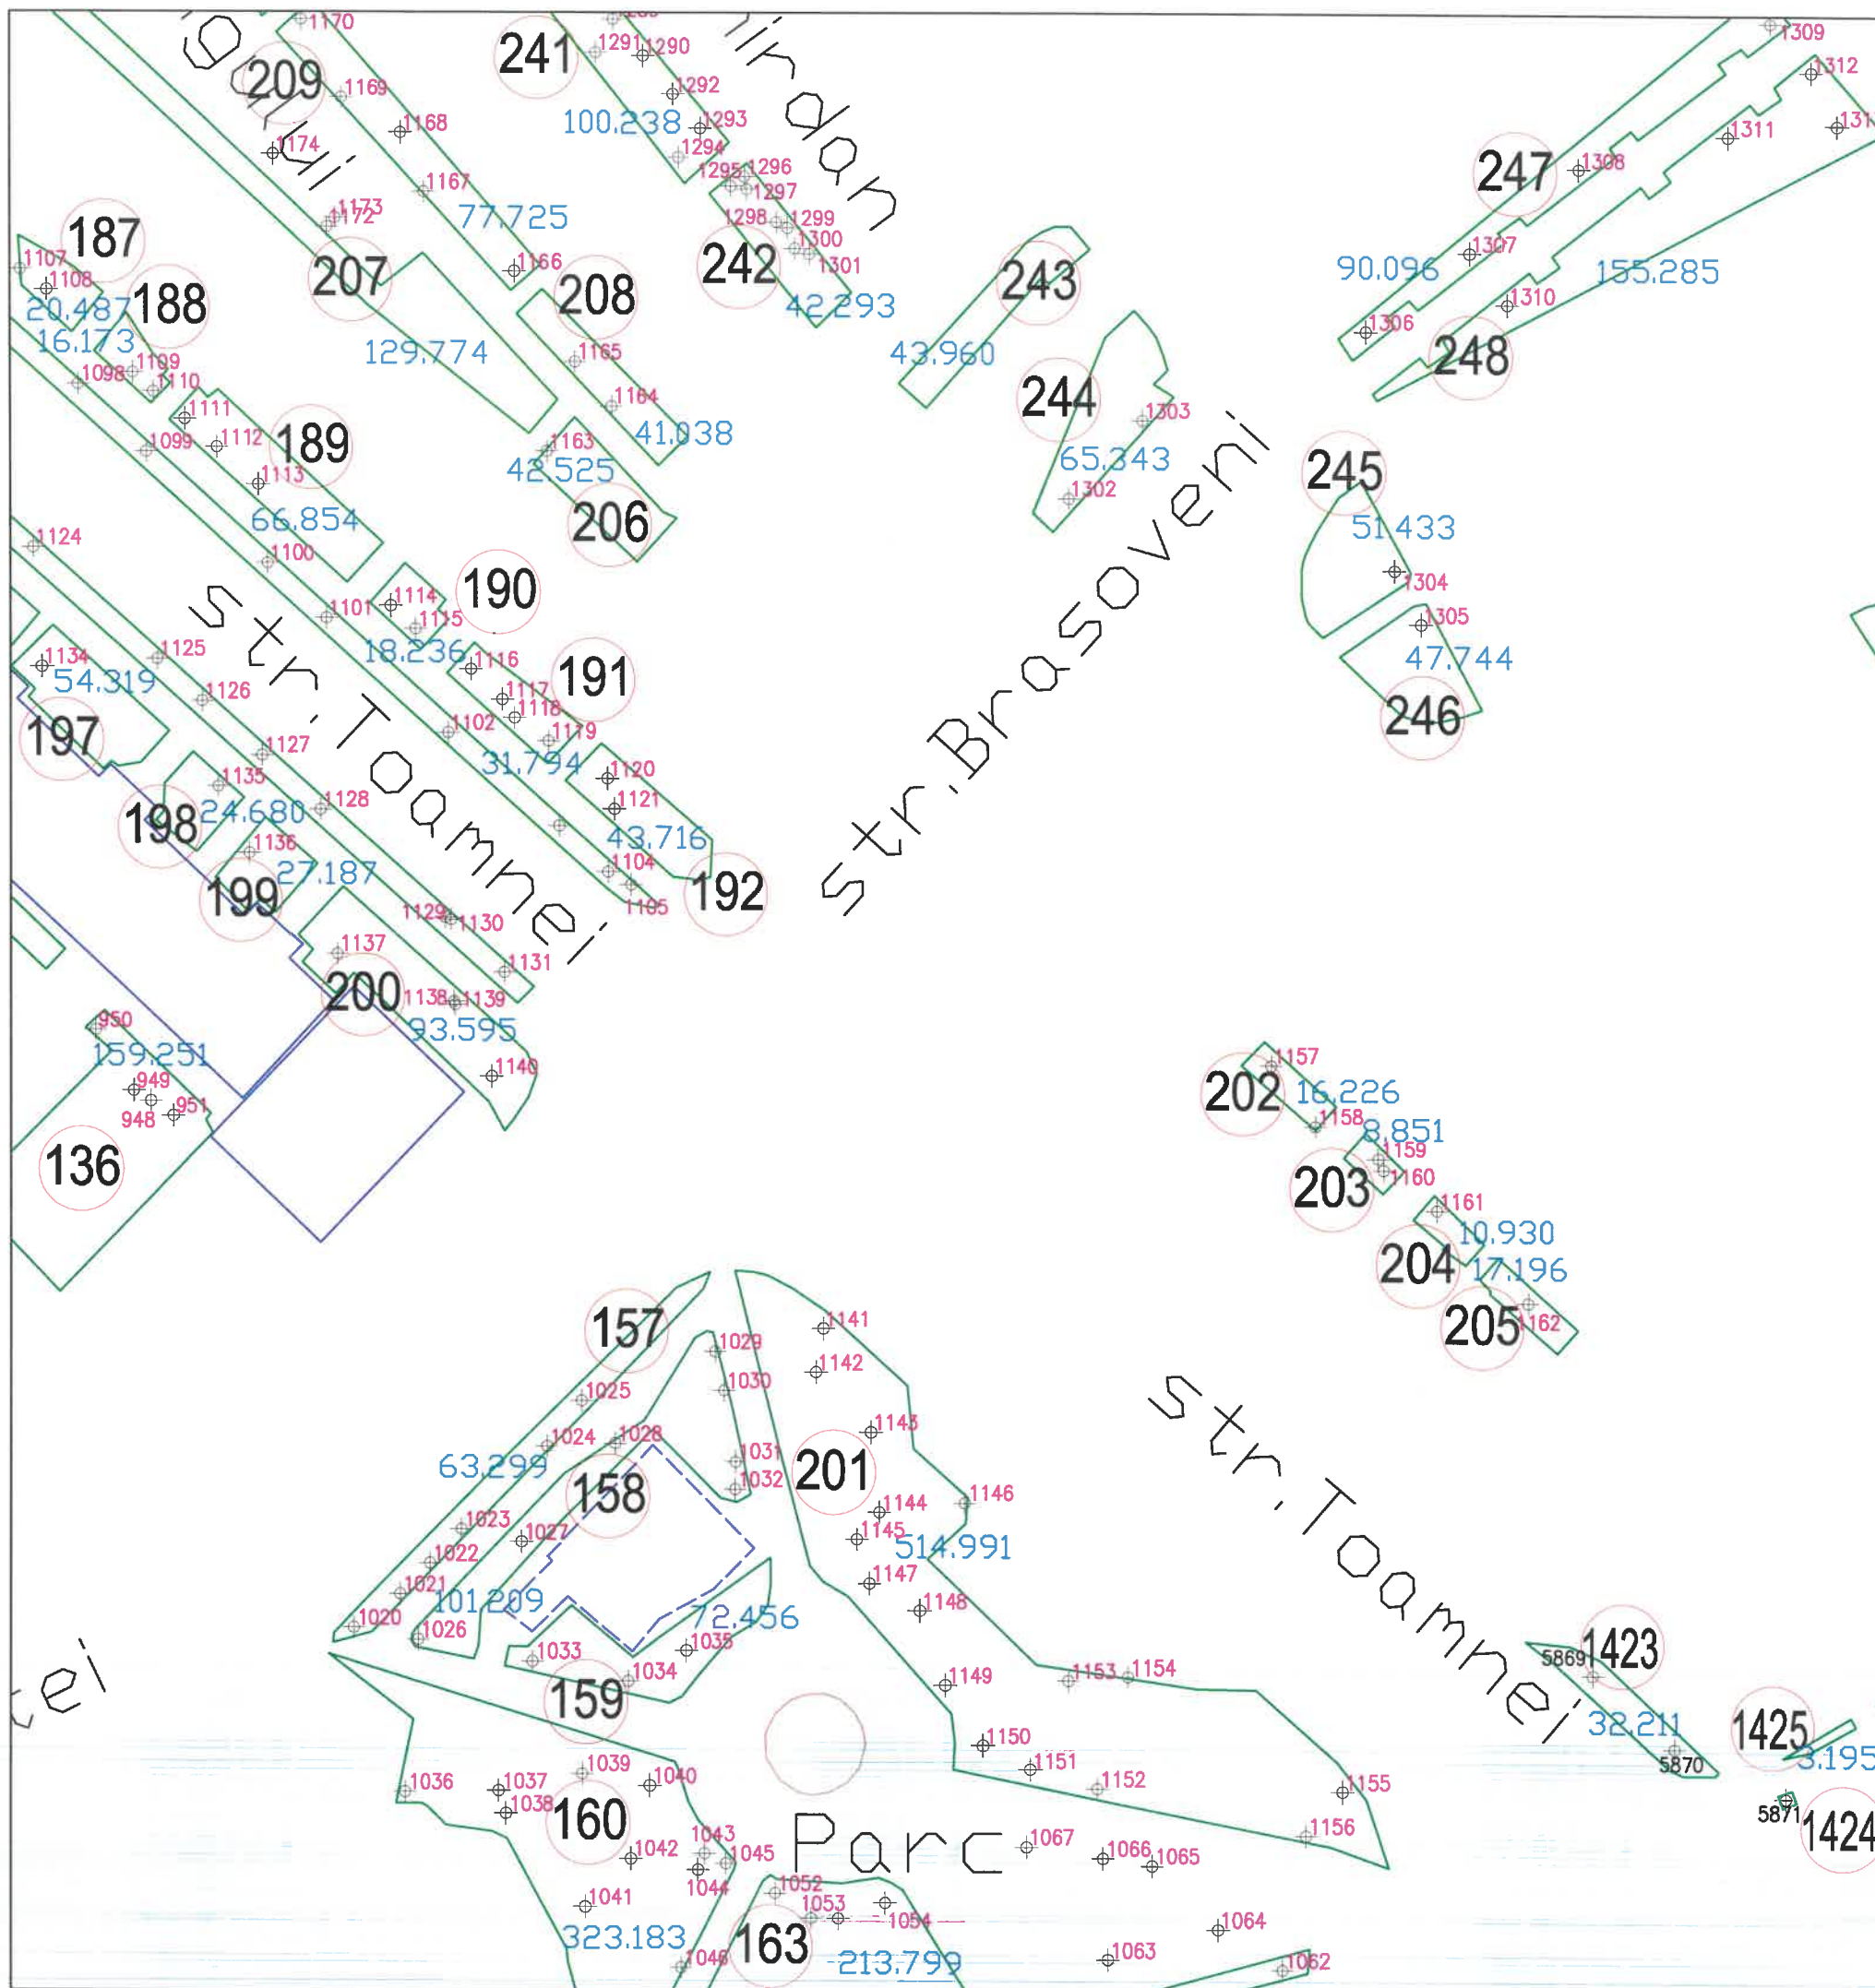

SCHEMA DE RACORDARE A PLANSELOR

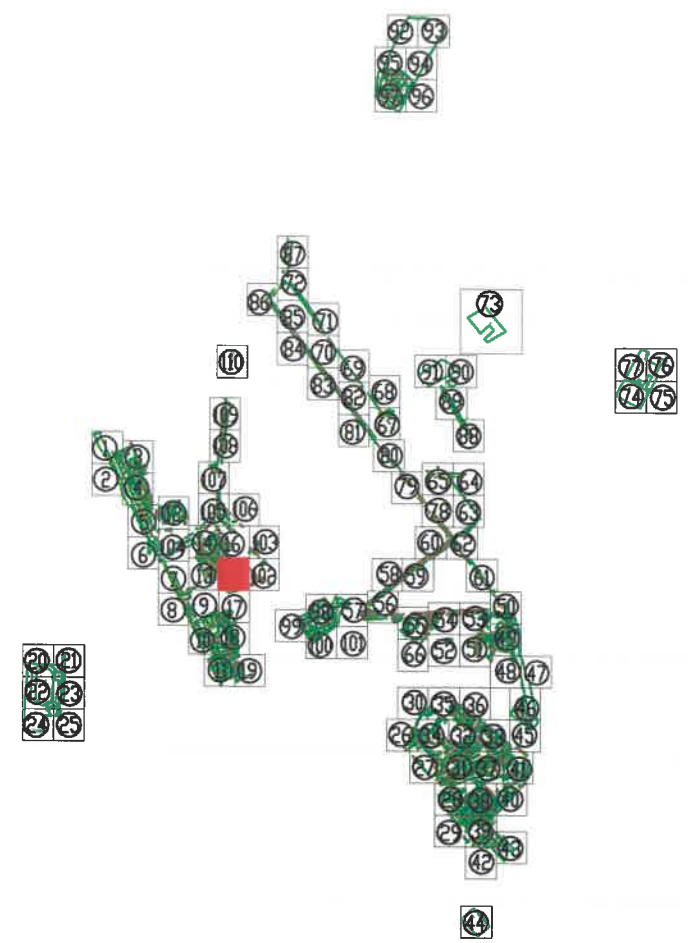


Tel./Fax 0237/673035
 Mobil 0727711196, 0735514421
 e-mail: ttoposistem@yahoo.com
 SC TOPO SYSTEM SRL
 ADRESA
 COM. VIDRA, JUD. VRANCEA




- Legenda**
- Monument
 - Cladiri
 - Spatii verde
 - 155 Identificator spatiu verde
 - 136 Identificator copac
 - 15.897 Suprafata spatiu verde
 - troita
 - F fantana
 - copac izolat
 - C camin vizitare canalizare
 - H hidrant
 - stalp din beton
 - stalp din lemn

BENEFICIAR:		TITLU:	SCARA:
PRIMARIA MUNICIPIULUI RAMNICU SARAT JUDETUL BUZAU		PLAN DE SITUATIE	1/500 DATA 2016
DESENAT DE	ing. TOFAN ADRIAN FLORIN		
VERIFICAT DE	ing. TOFAN ADRIAN FLORIN		
PROIECT:	Registrul Local al Spatiilor verzi din intravilanul Municipiului Ramnicu Sarat	PLANSA NR. :	15

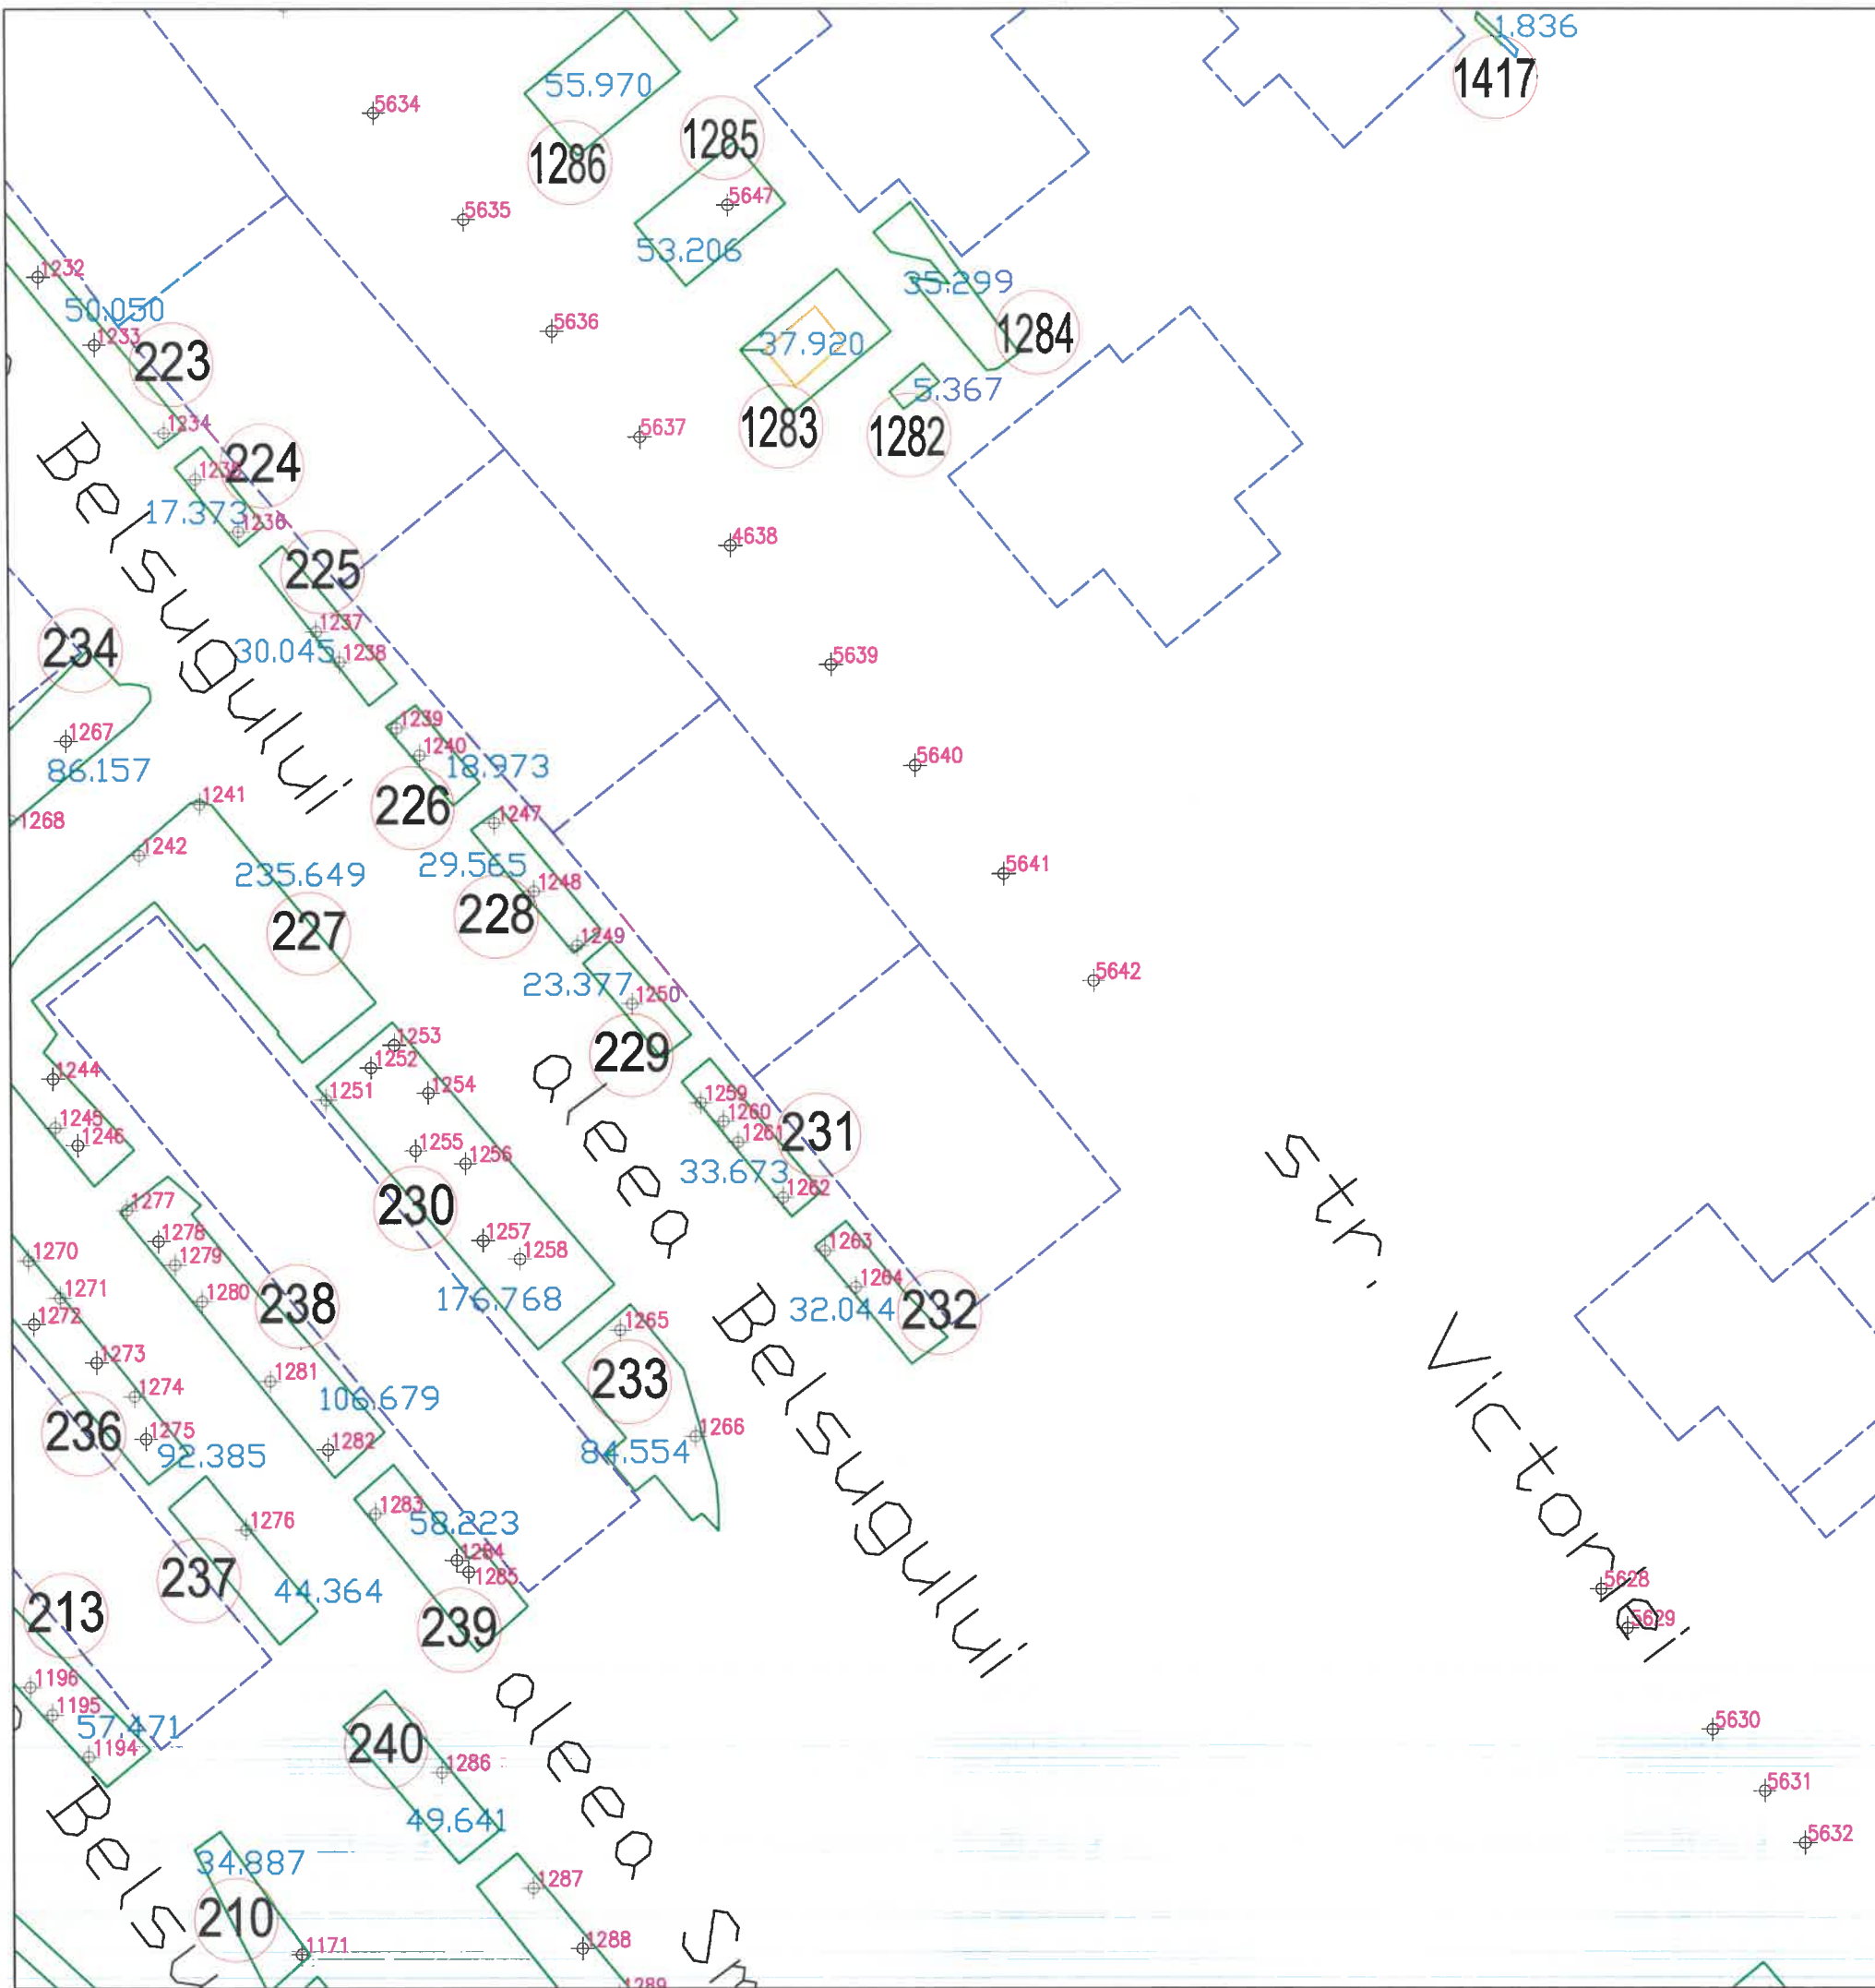

SCHEMA DE RACORDARE A PLANSELOR

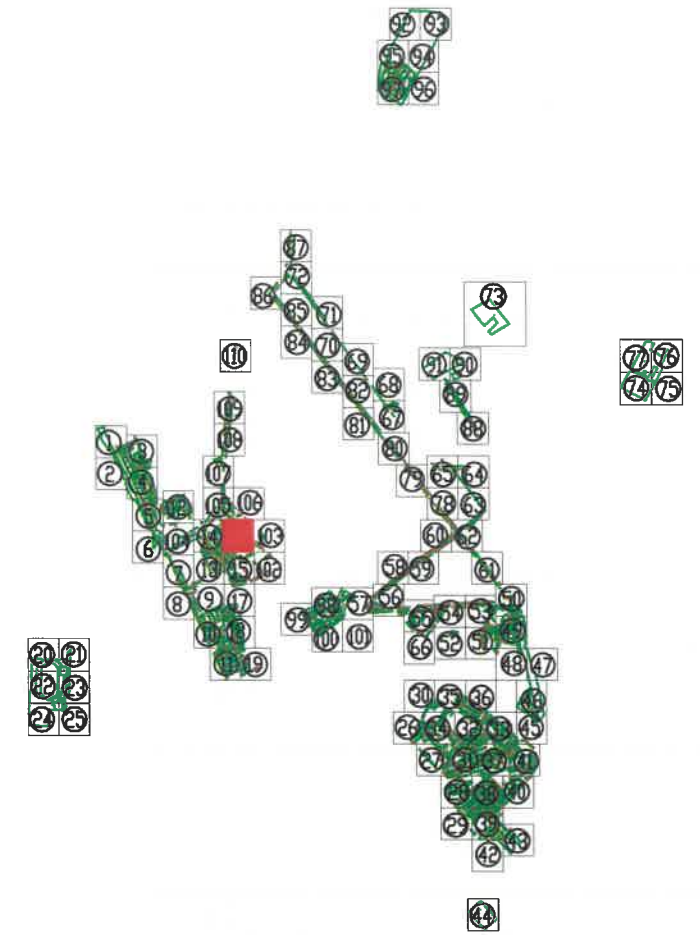


Tel./Fax 0237/673035
 Mobil 0727711196, 0735514421
 e-mail: toposistem@yahoo.com
SC TOPO SYSTEM SRL
ADRESA
 COM. VIDRA, JUD. VRANCEA




- Legenda**
- Monument
 - Cladiri
 - Spatiu verde
 - 155 Identificator spatiu verde
 - +136 Identificator copac
 - 15.897 Suprafata spatiu verde
 - † troita
 - F fantana
 - ⊥ copac izolat
 - C camin vizitare canalizare
 - ⊕ H hidrant
 - ⊕ stalp din beton
 - stalp din lemn

BENEFICIAR:		TITLU:	SCARA:
PRIMARIA MUNICIPIULUI RAMNICU SARAT JUDETUL BUZAU		PLAN DE SITUATIE	1/500 DATA 2016
DESENAT DE	ing. TOFAN ADRIAN FLORIN		PLANSA NR. : 16
VERIFICAT DE	ing. TOFAN ADRIAN FLORIN		
PROIECT:	Registrul Local al Spatiilor verzi din intravilanul Municipiului Ramnicu Sarat		

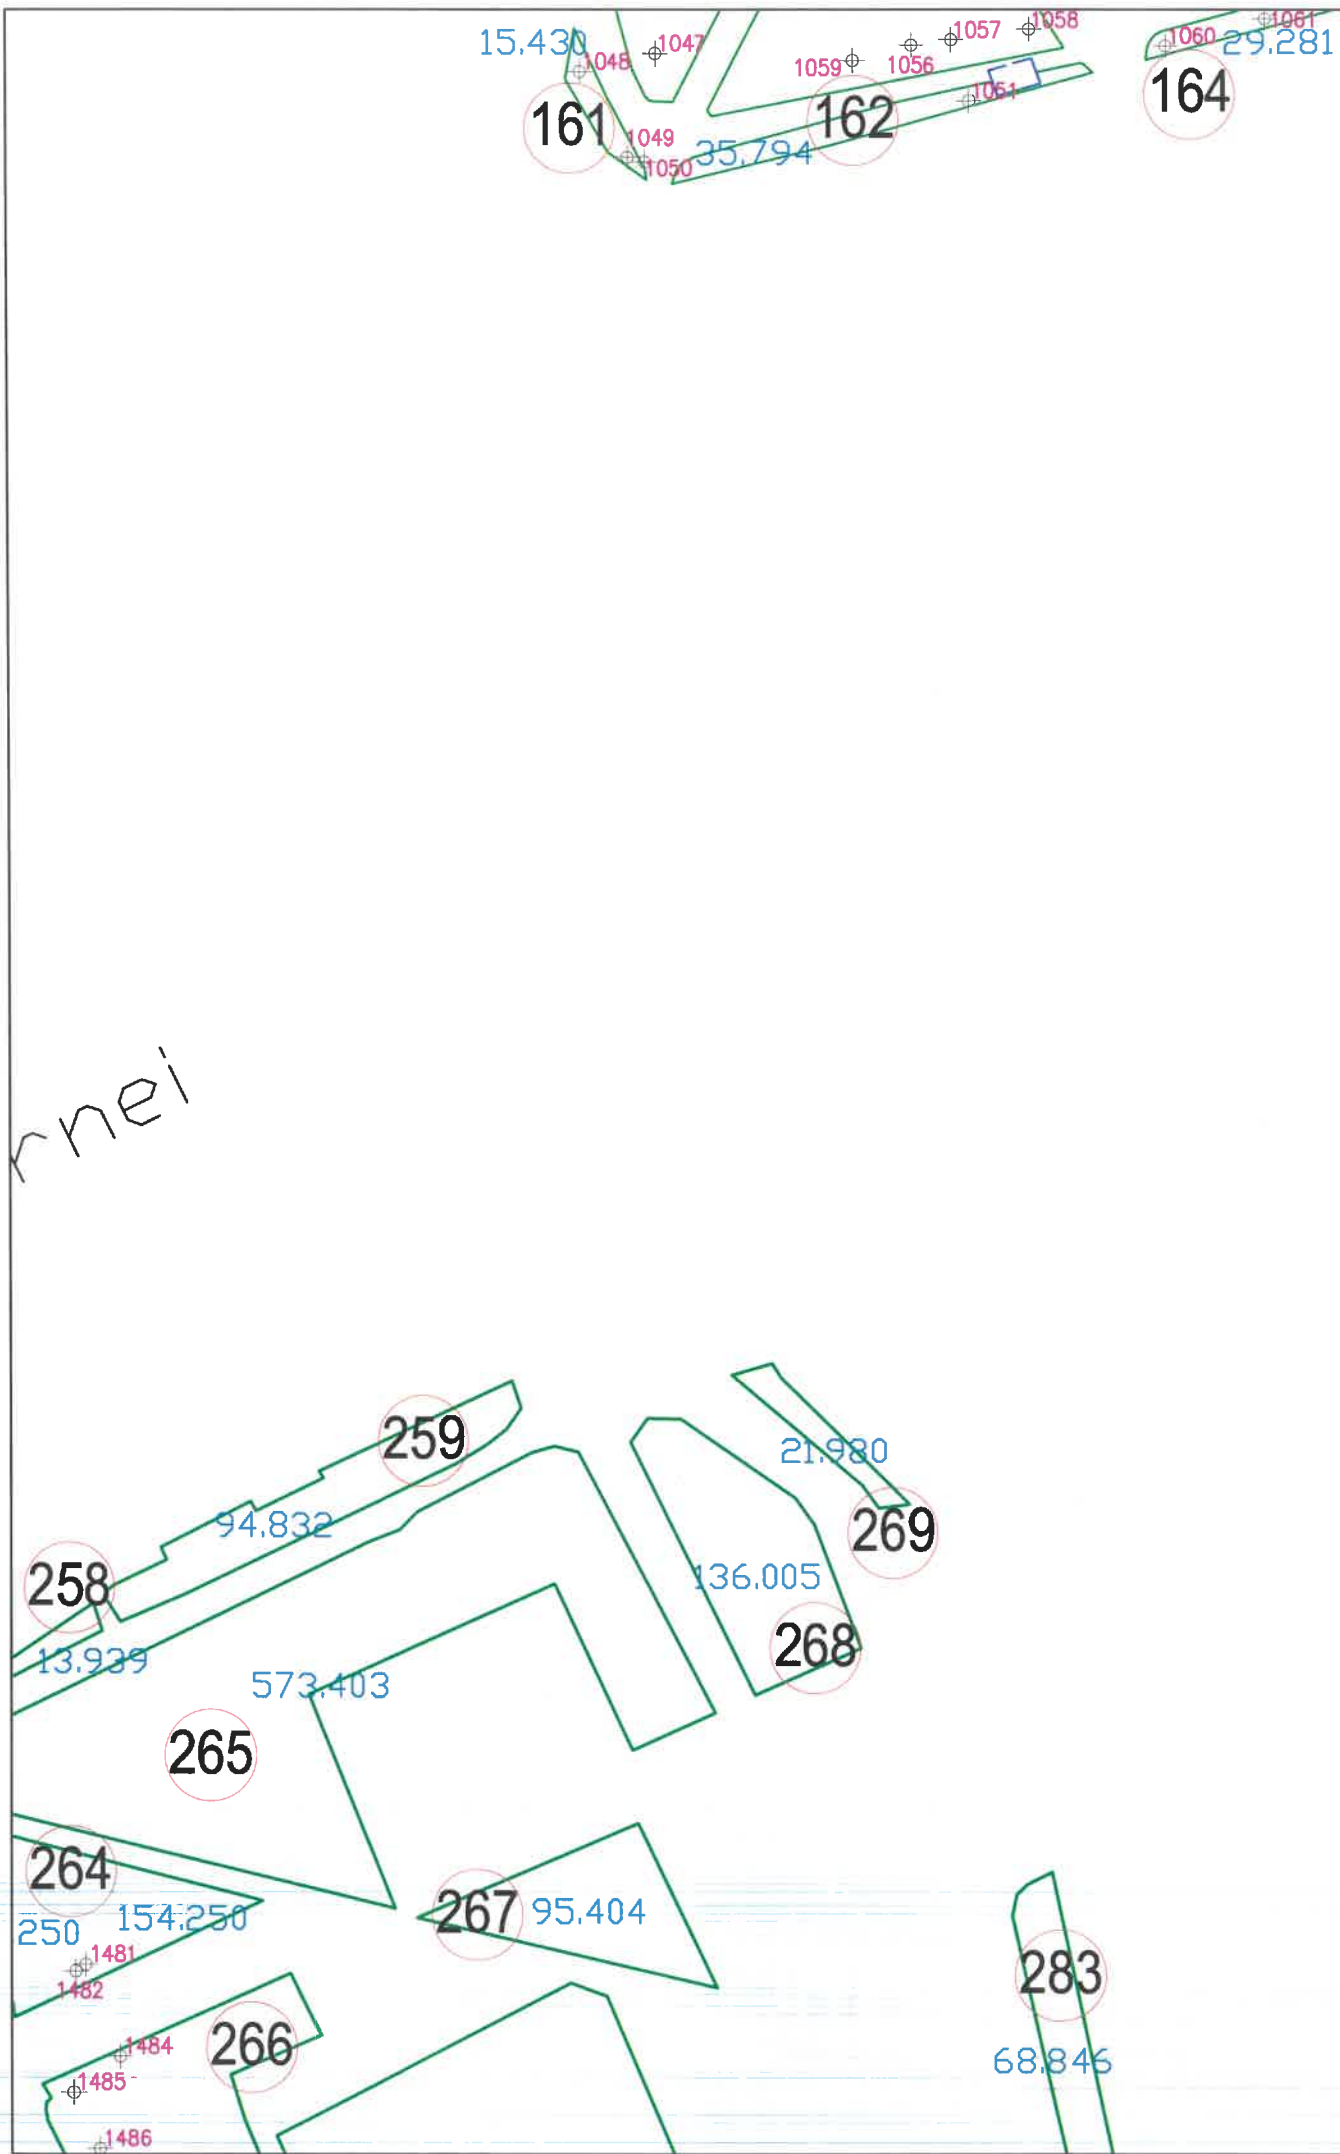

rnei

SCHEMA DE RACORDARE A PLANSELOR

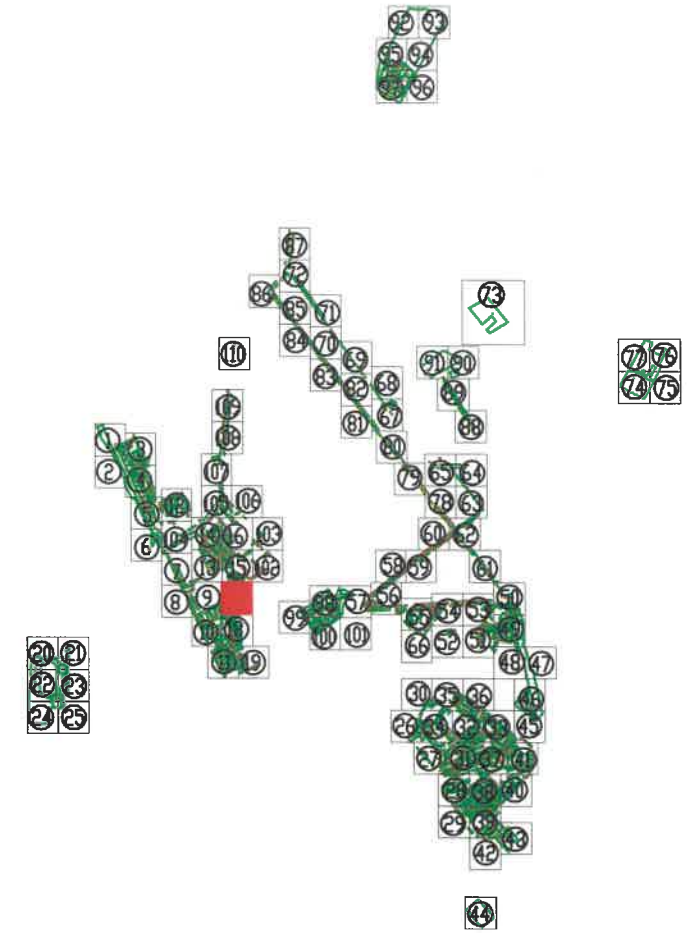


Tel./Fax 0237/673035
 Mobil 0727711196, 0735514421
 e-mail: ttoposistem@yahoo.com
 SC TOPO SYSTEM SRL
 ADRESA
 COM. VIDRA, JUD. VRANCEA


- Legenda**
- Monument
 - Cladiri
 - Spatiu verde
 - Identificator spatiu verde
 - Identificator copac
 - Suprafata spatiu verde
 - troita
 - fantana
 - copac izolat
 - camion vizitare canalizare
 - hidrant
 - stalp din beton
 - stalp din lemn



BENEFICIAR:		TITLU:	SCARA:
PRIMARIA MUNICIPIULUI RAMNICU SARAT JUDETUL BUZAU		PLAN DE SITUATIE	1/500 DATA 2016
DESENAT DE	ing. TOFAN ADRIAN FLORIN		PLANSA NR. : 17
VERIFICAT DE	ing. TOFAN ADRIAN FLORIN		
PROIECT:	Registrul Local al Spatiilor verzi din intravilanul Municipiului Ramnicu Sarat		

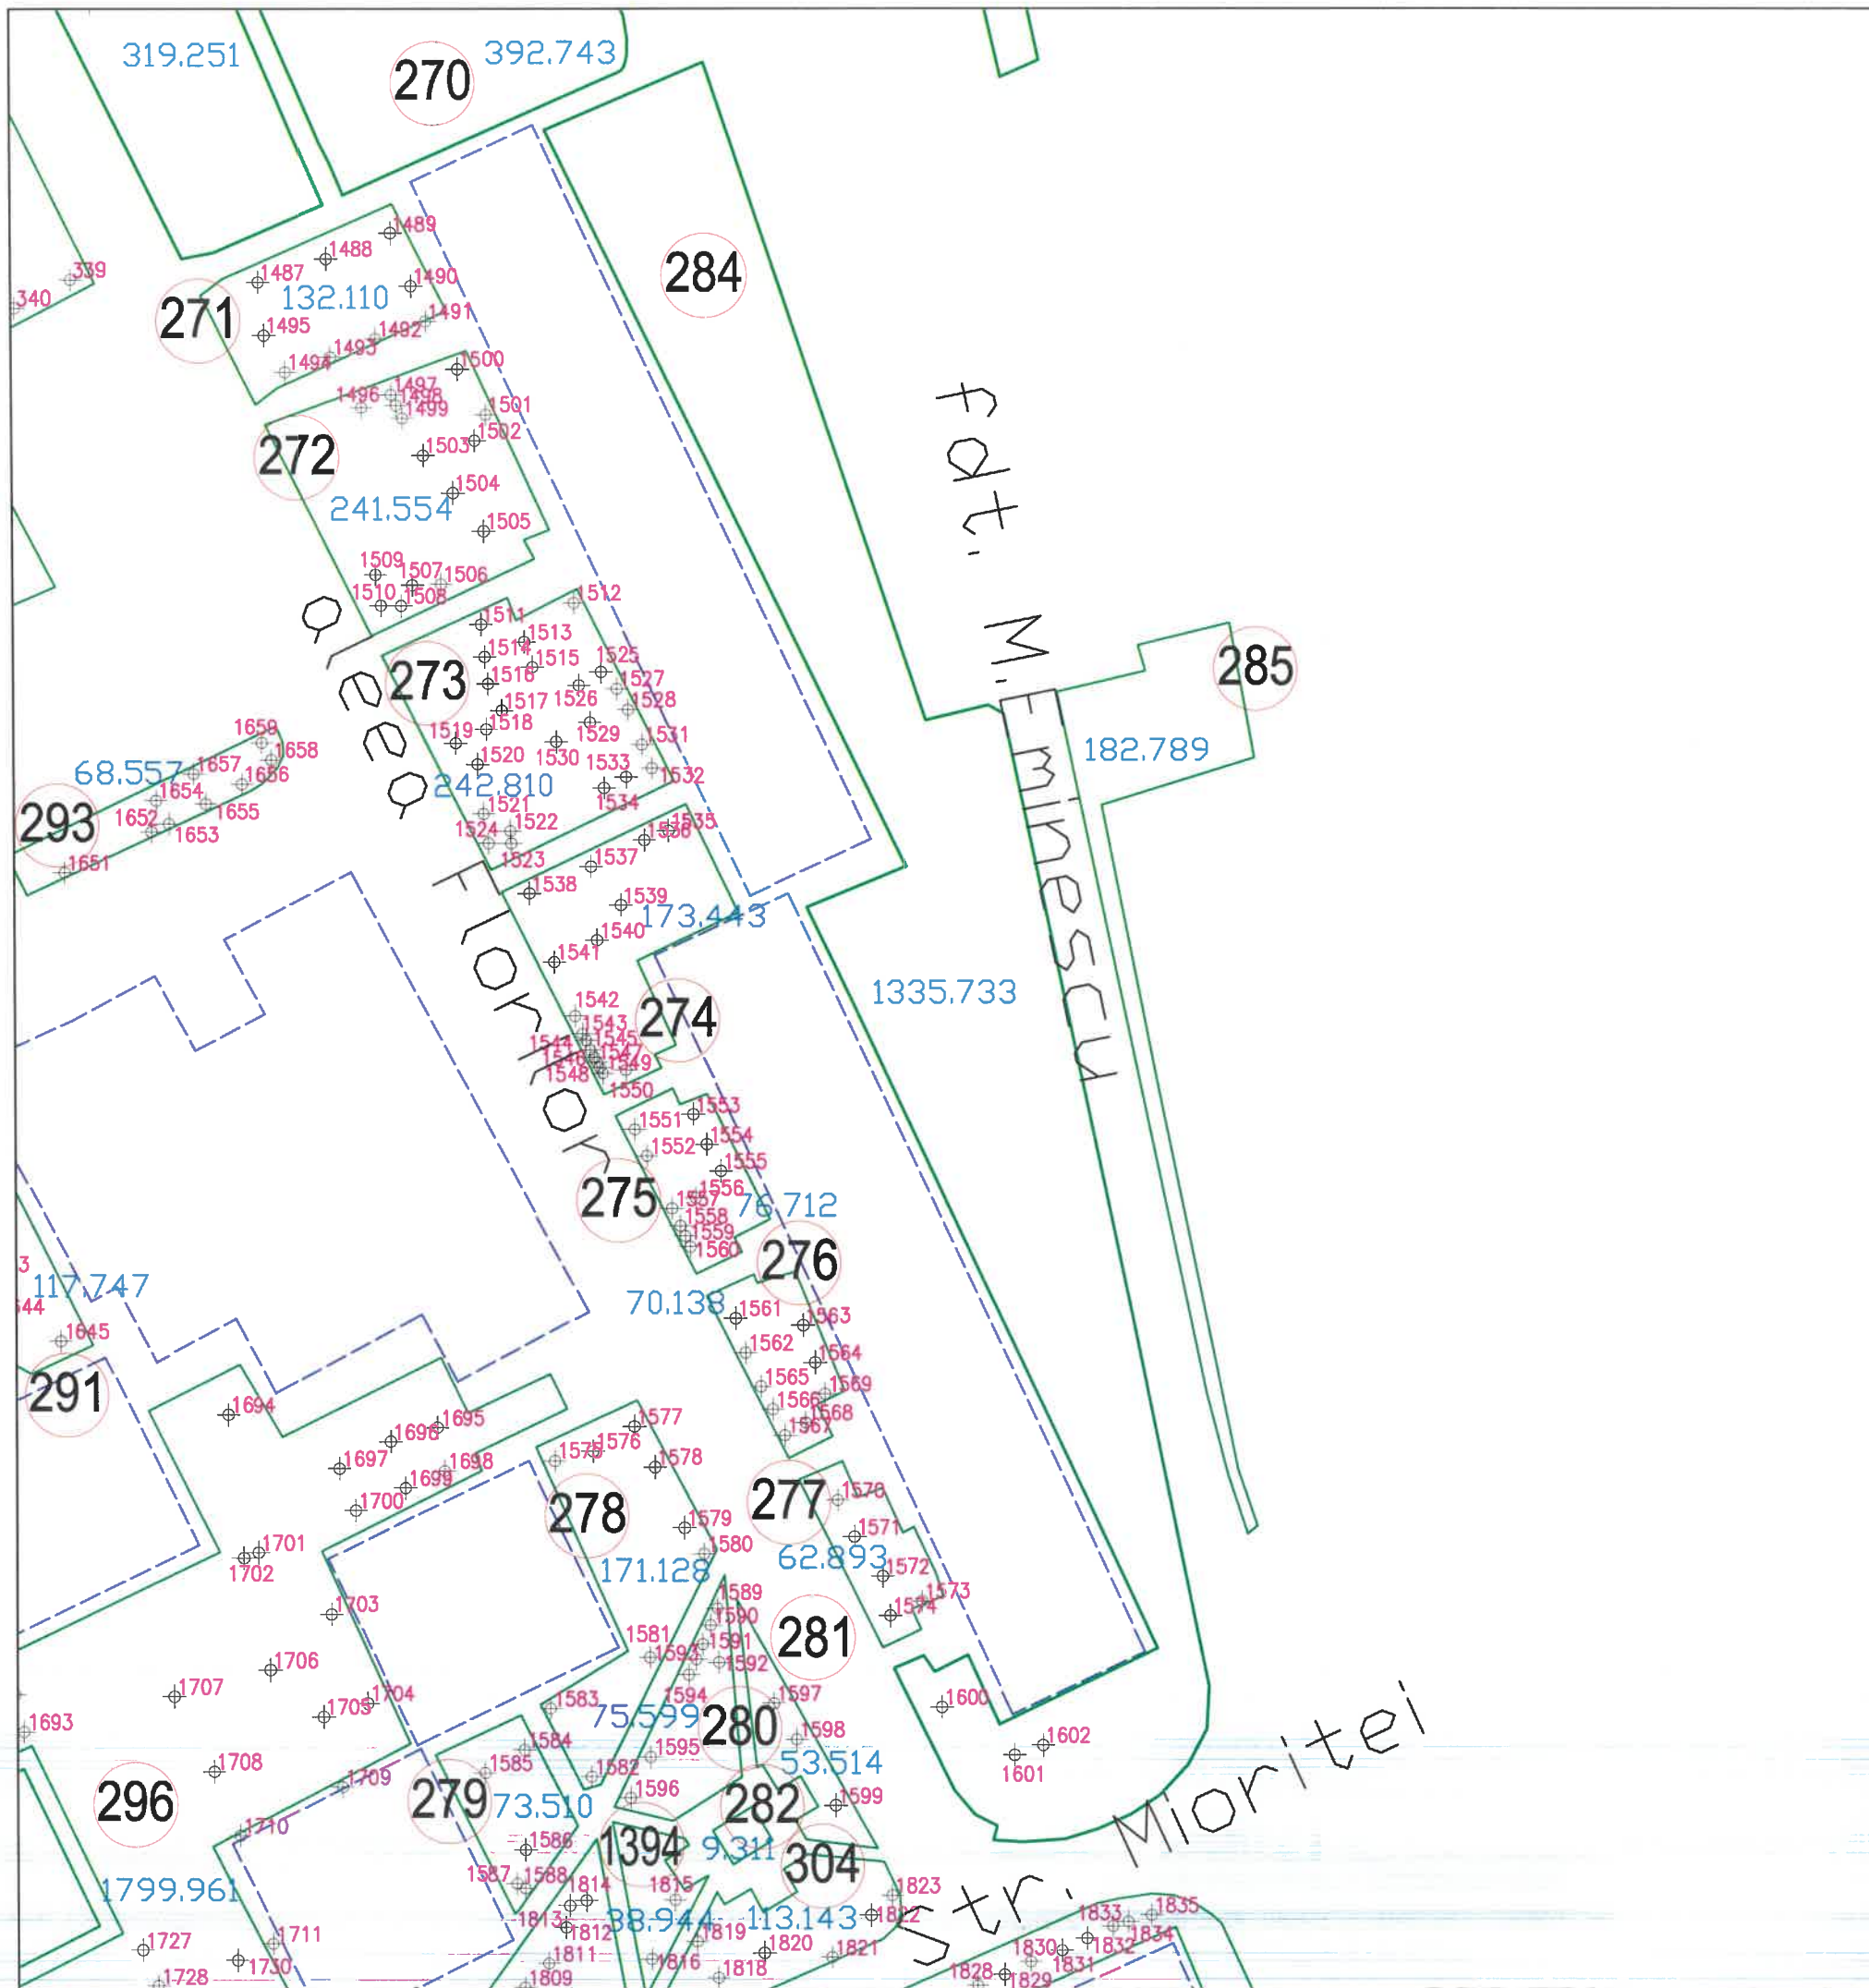

SCHEMA DE RACORDARE A PLANSELOR

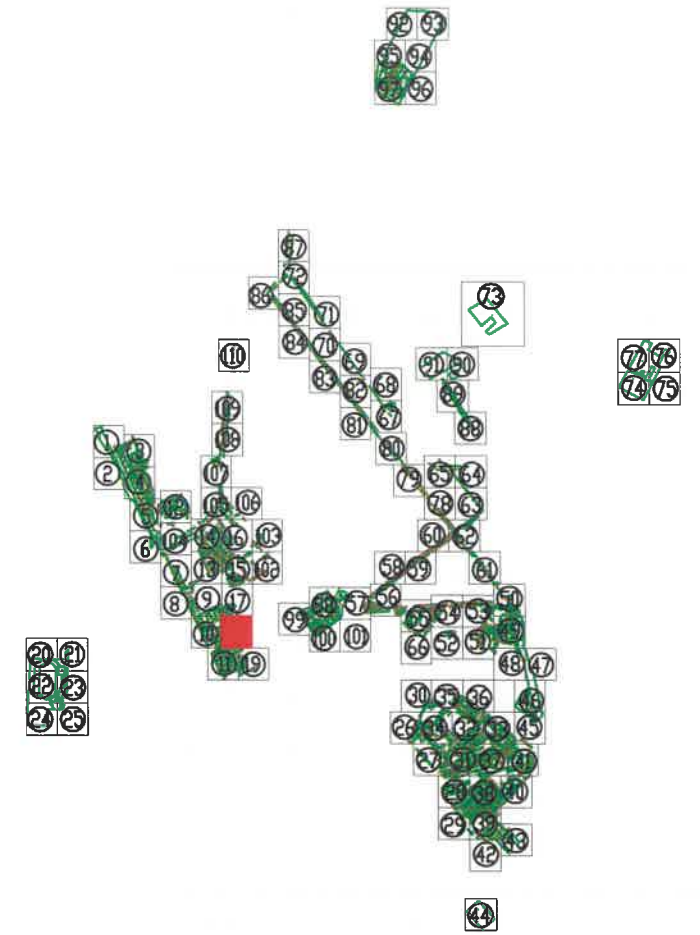


Tel./Fax 0237/673035
 Mobil 0727711196, 0735514421
 e-mail: ttoposistem@yahoo.com
SC TOPO SYSTEM SRL
ADRESA
 COM. VIDRA, JUD. VRANCEA




Legenda

- Monument
- Cladin
- Spatiu verde
- 155 Identificator spatiu verde
- +136 Identificator copac
- 15.897 Suprafata spatiu verde
- troita
- F fantana
- copac izolat
- C camin vizitare canalizare
- H hidrant
- stalp din beton
- stalp din lemn

BENEFICIAR:		TITLU:	SCARA:
PRIMARIA MUNICIPIULUI RAMNICU SARAT JUDETUL BUZAU		PLAN DE SITUATIE	1/500 DATA 2016
DESENAT DE	ing. TOFAN ADRIAN FLORIN		PLANSA NR. : 18
VERIFICAT DE	ing. TOFAN ADRIAN FLORIN		
PROIECT:	Registrul Local al Spatiilor verzi din intravilanul Municipiului Ramnicu Sarat		

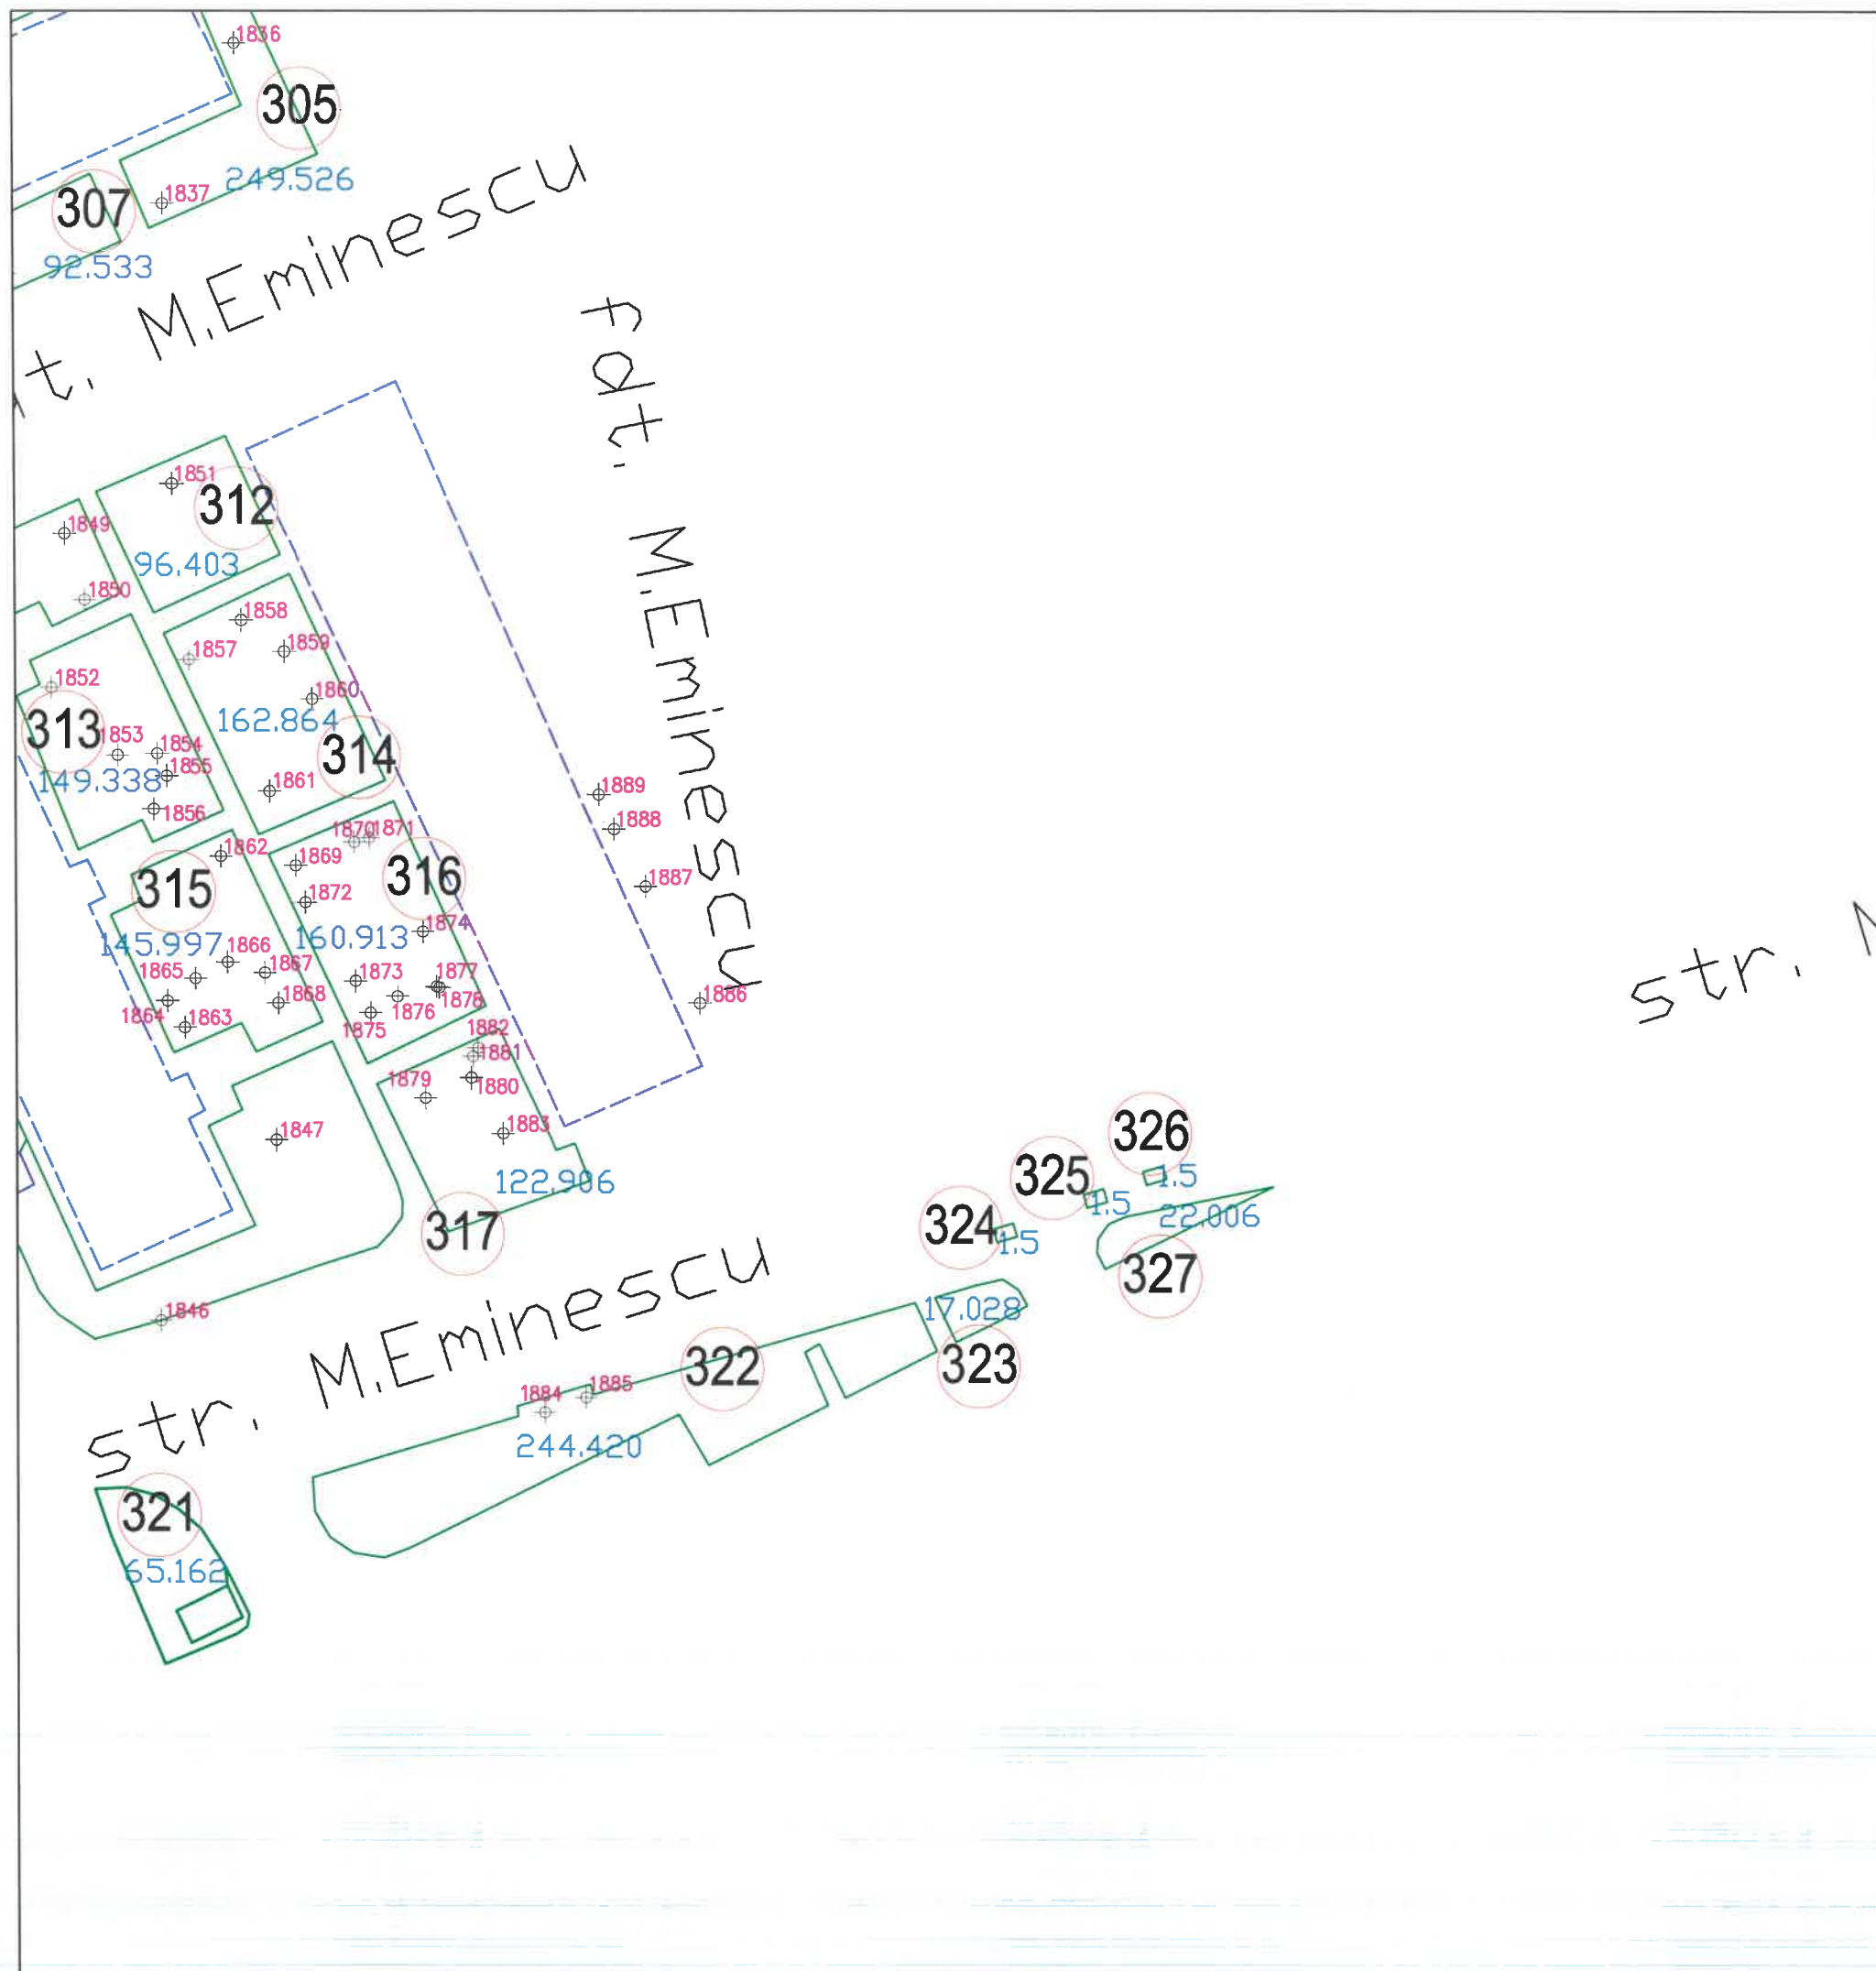

SCHEMA DE RACORDARE A PLANSELOR

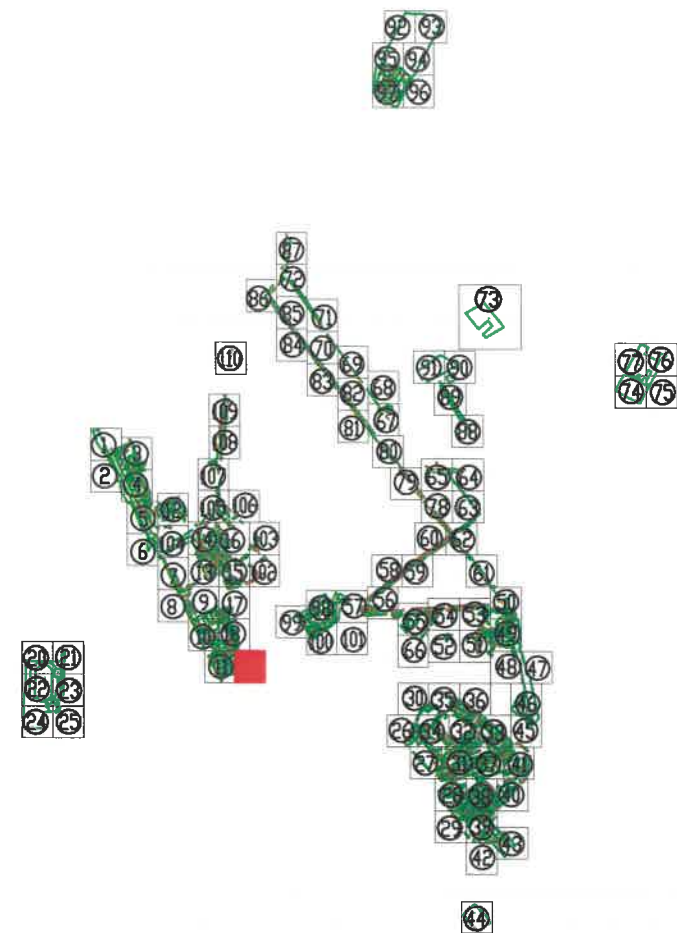

str. A


Tel./Fax 0237/673035
 Mobil 0727711196, 0735514421
 e-mail: toposistem@yahoo.com
SC TOPO SYSTEM SRL
ADRESA
 COM. VIDRA, JUD. VRANCEA




Legenda

- Monument
- Cladiri
- Spatii verde
- Identificator spatiu verde
- Identificator copac
- Suprafata spatiu verde
- troita
- fantana
- copac izolat
- camin vizitare canalizare
- hidrant
- stalp din beton
- stalp din lemn

BENEFICIAR:		TITLU:	SCARA:
PRIMARIA MUNICIPIULUI RAMNICU SARAT JUDETUL BUZAU		PLAN DE SITUATIE	1/500
			DATA
			2016
DESENAT DE	ing. TOFAN ADRIAN FLORIN		
VERIFICAT DE	ing. TOFAN ADRIAN FLORIN		
PROIECT:	Registrul Local al Spatiilor verzi din intravilanul Municipiului Ramnicu Sarat		PLANSA NR. : 19

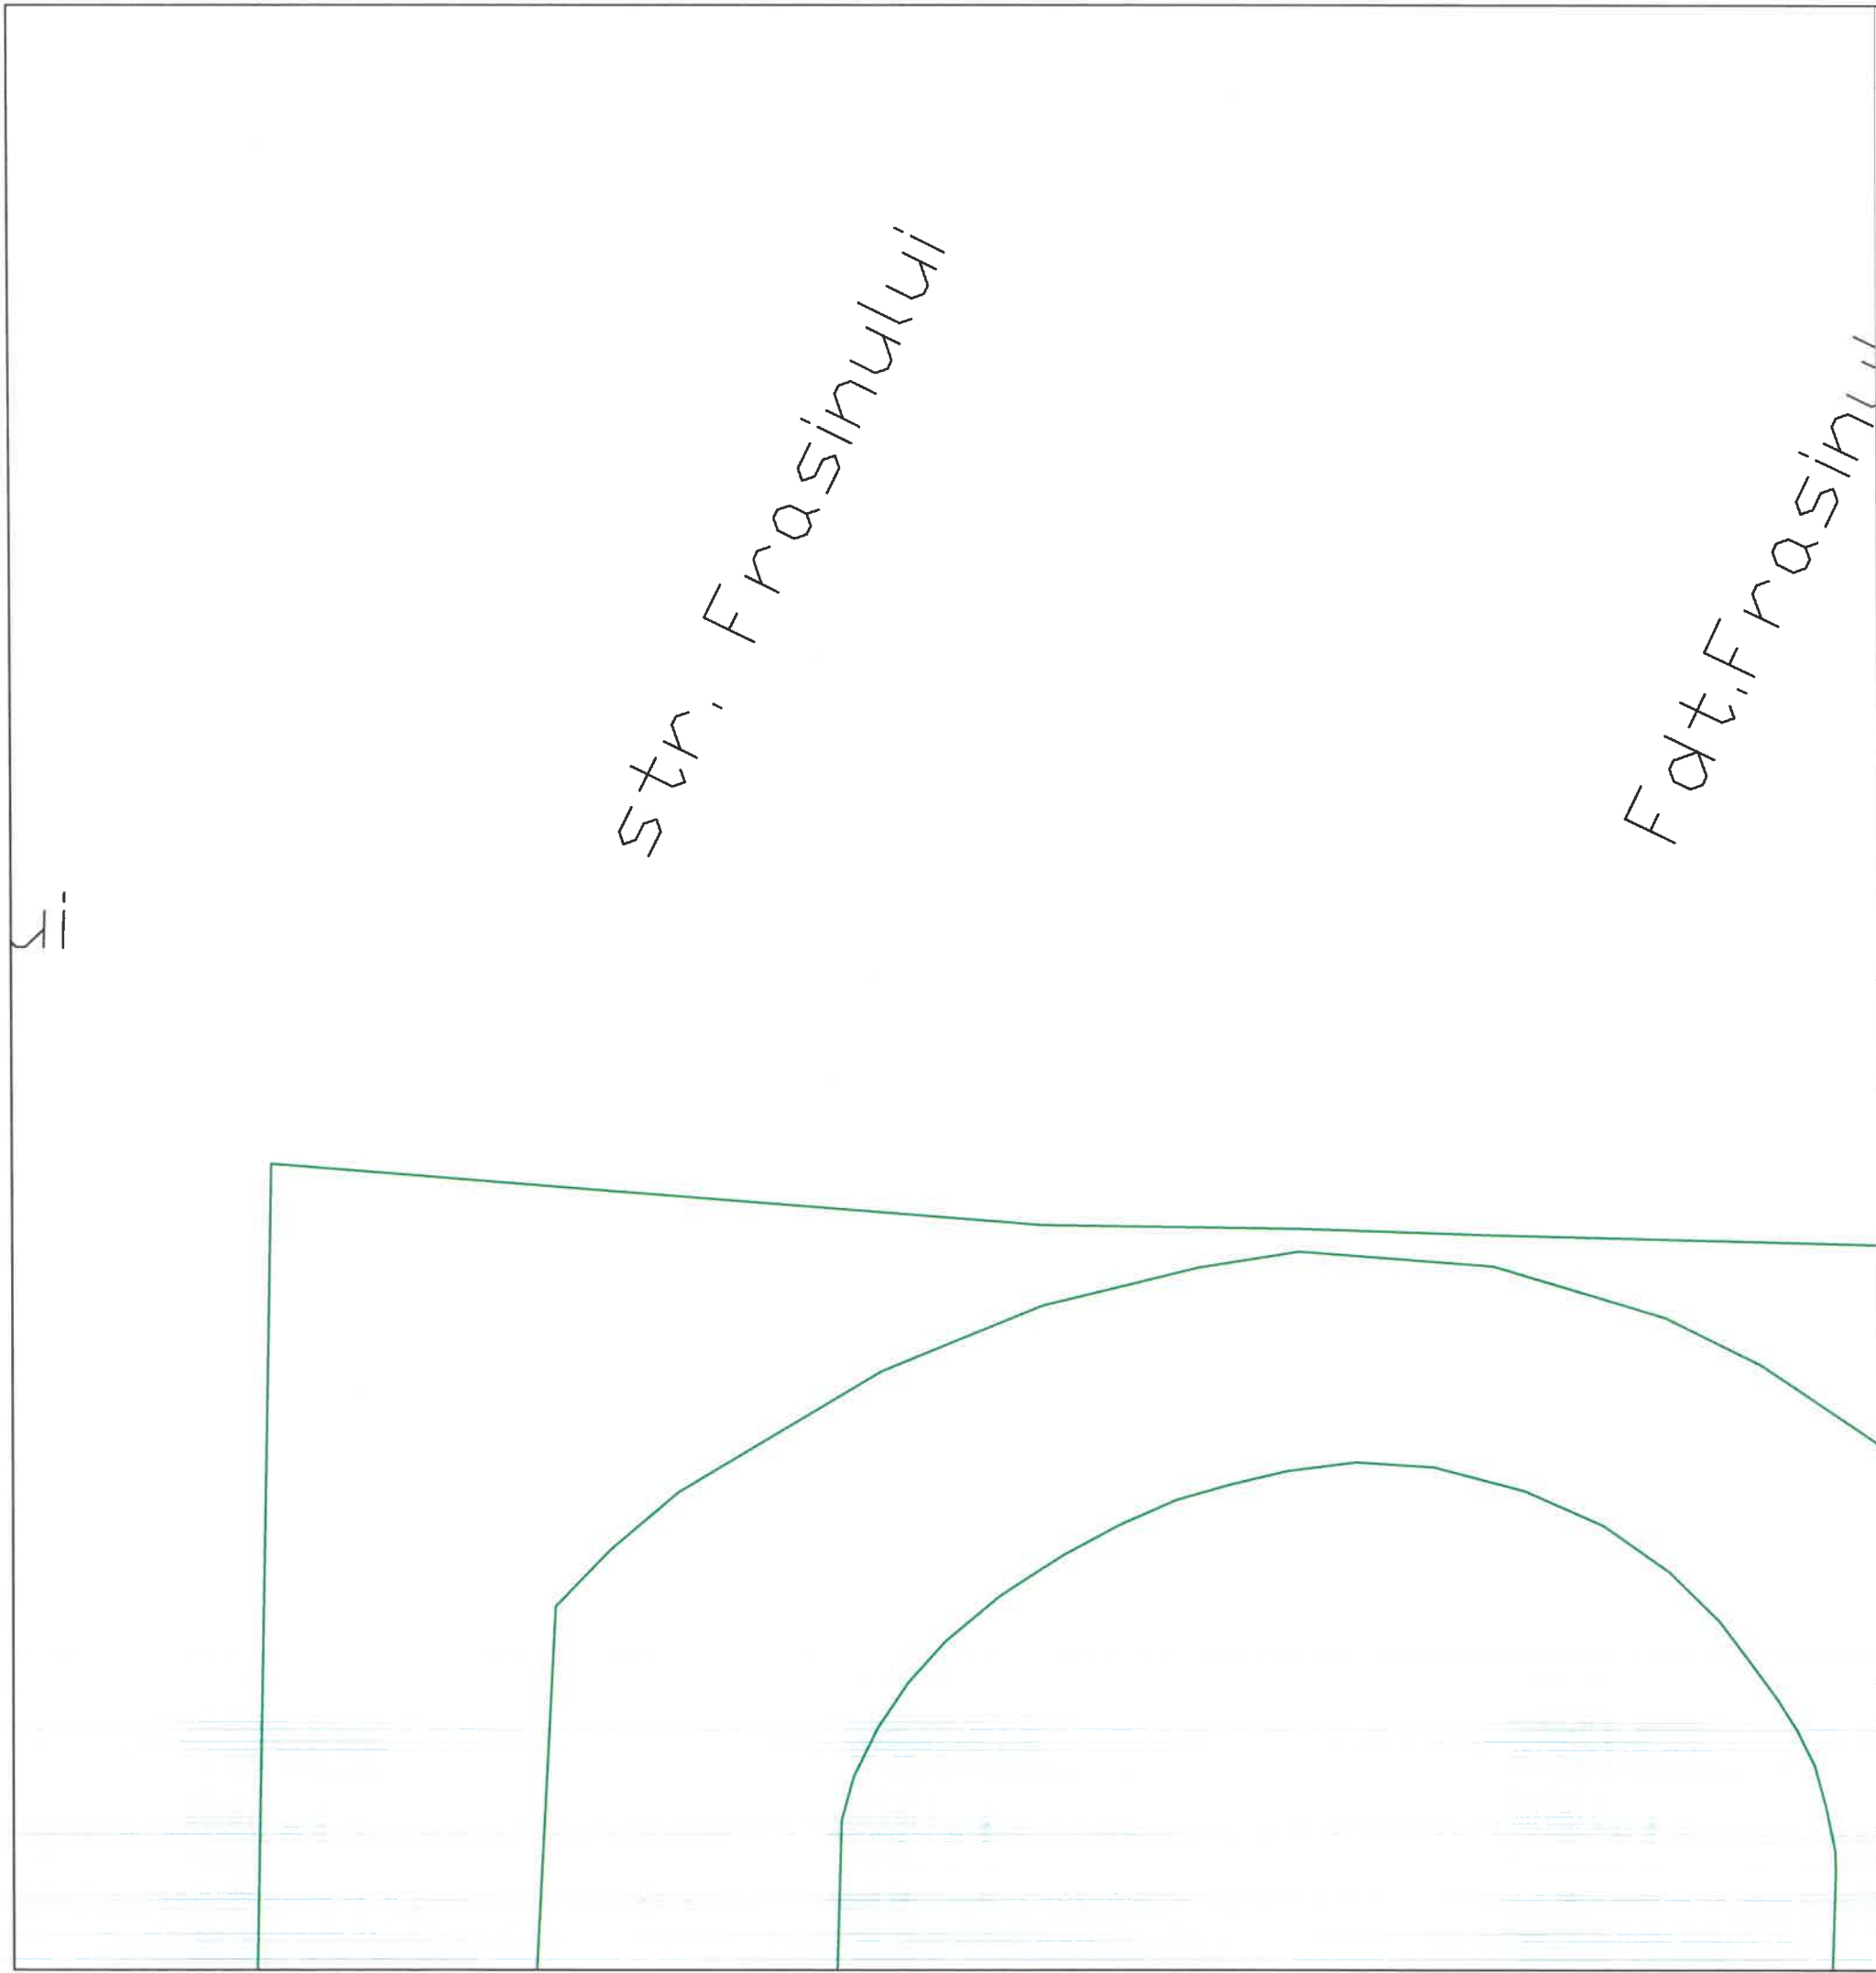

SCHEMA DE RACORDARE A PLANSELOR

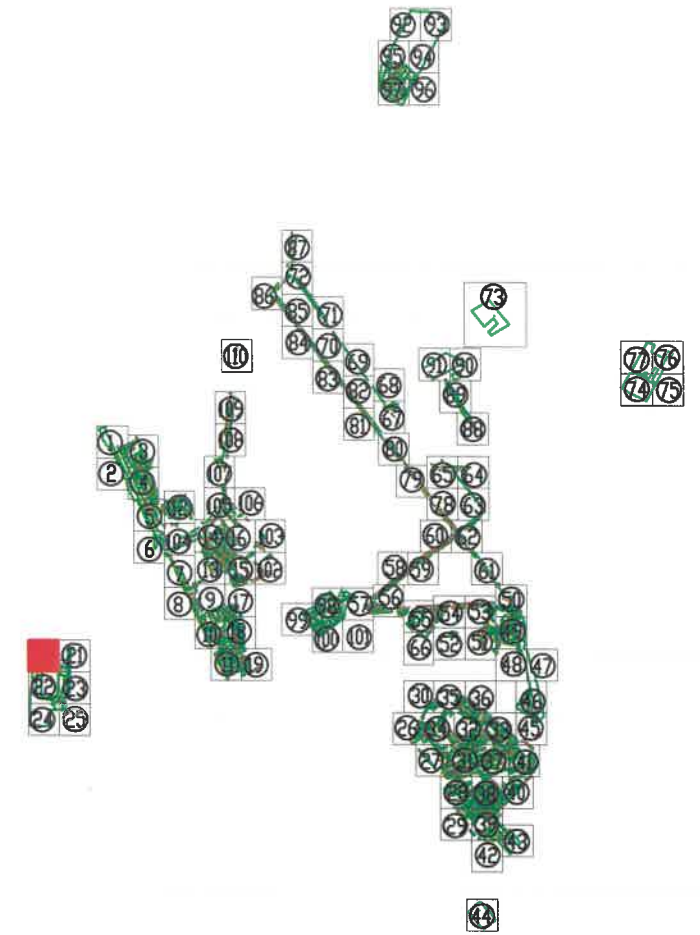


Tel./Fax 0237/673035
 Mobil 0727711196, 0735514421
 e-mail: ttoposistem@yahoo.com
 SC TOPO SYSTEM SRL
 ADRESA
 COM. VIDRA, JUD. VRANCEA




- Legenda**
- Monument
 - Cladiri
 - Spatiu verde
 - 155 Identificator spatiu verde
 - +136 Identificator copac
 - 15.897 Suprafata spatiu verde
 - † troita
 - F fantana
 - C copac izolat
 - CH camin vizitare canalizare
 - H hidrant
 - stalp din beton
 - stalp din lemn

BENEFICIAR:		TITLU:	SCARA:
PRIMARIA MUNICIPIULUI RAMNICU SARAT JUDETUL BUZAU		PLAN DE SITUATIE	1/500 DATA 2016
DESENAT DE	ing. TOFAN ADRIAN FLORIN		PLANSA NR. : 20
VERIFICAT DE	ing. TOFAN ADRIAN FLORIN		
PROIECT:	Registrul Local al Spatiilor verzi din intravilanul Municipiului Ramnicu Sarat		

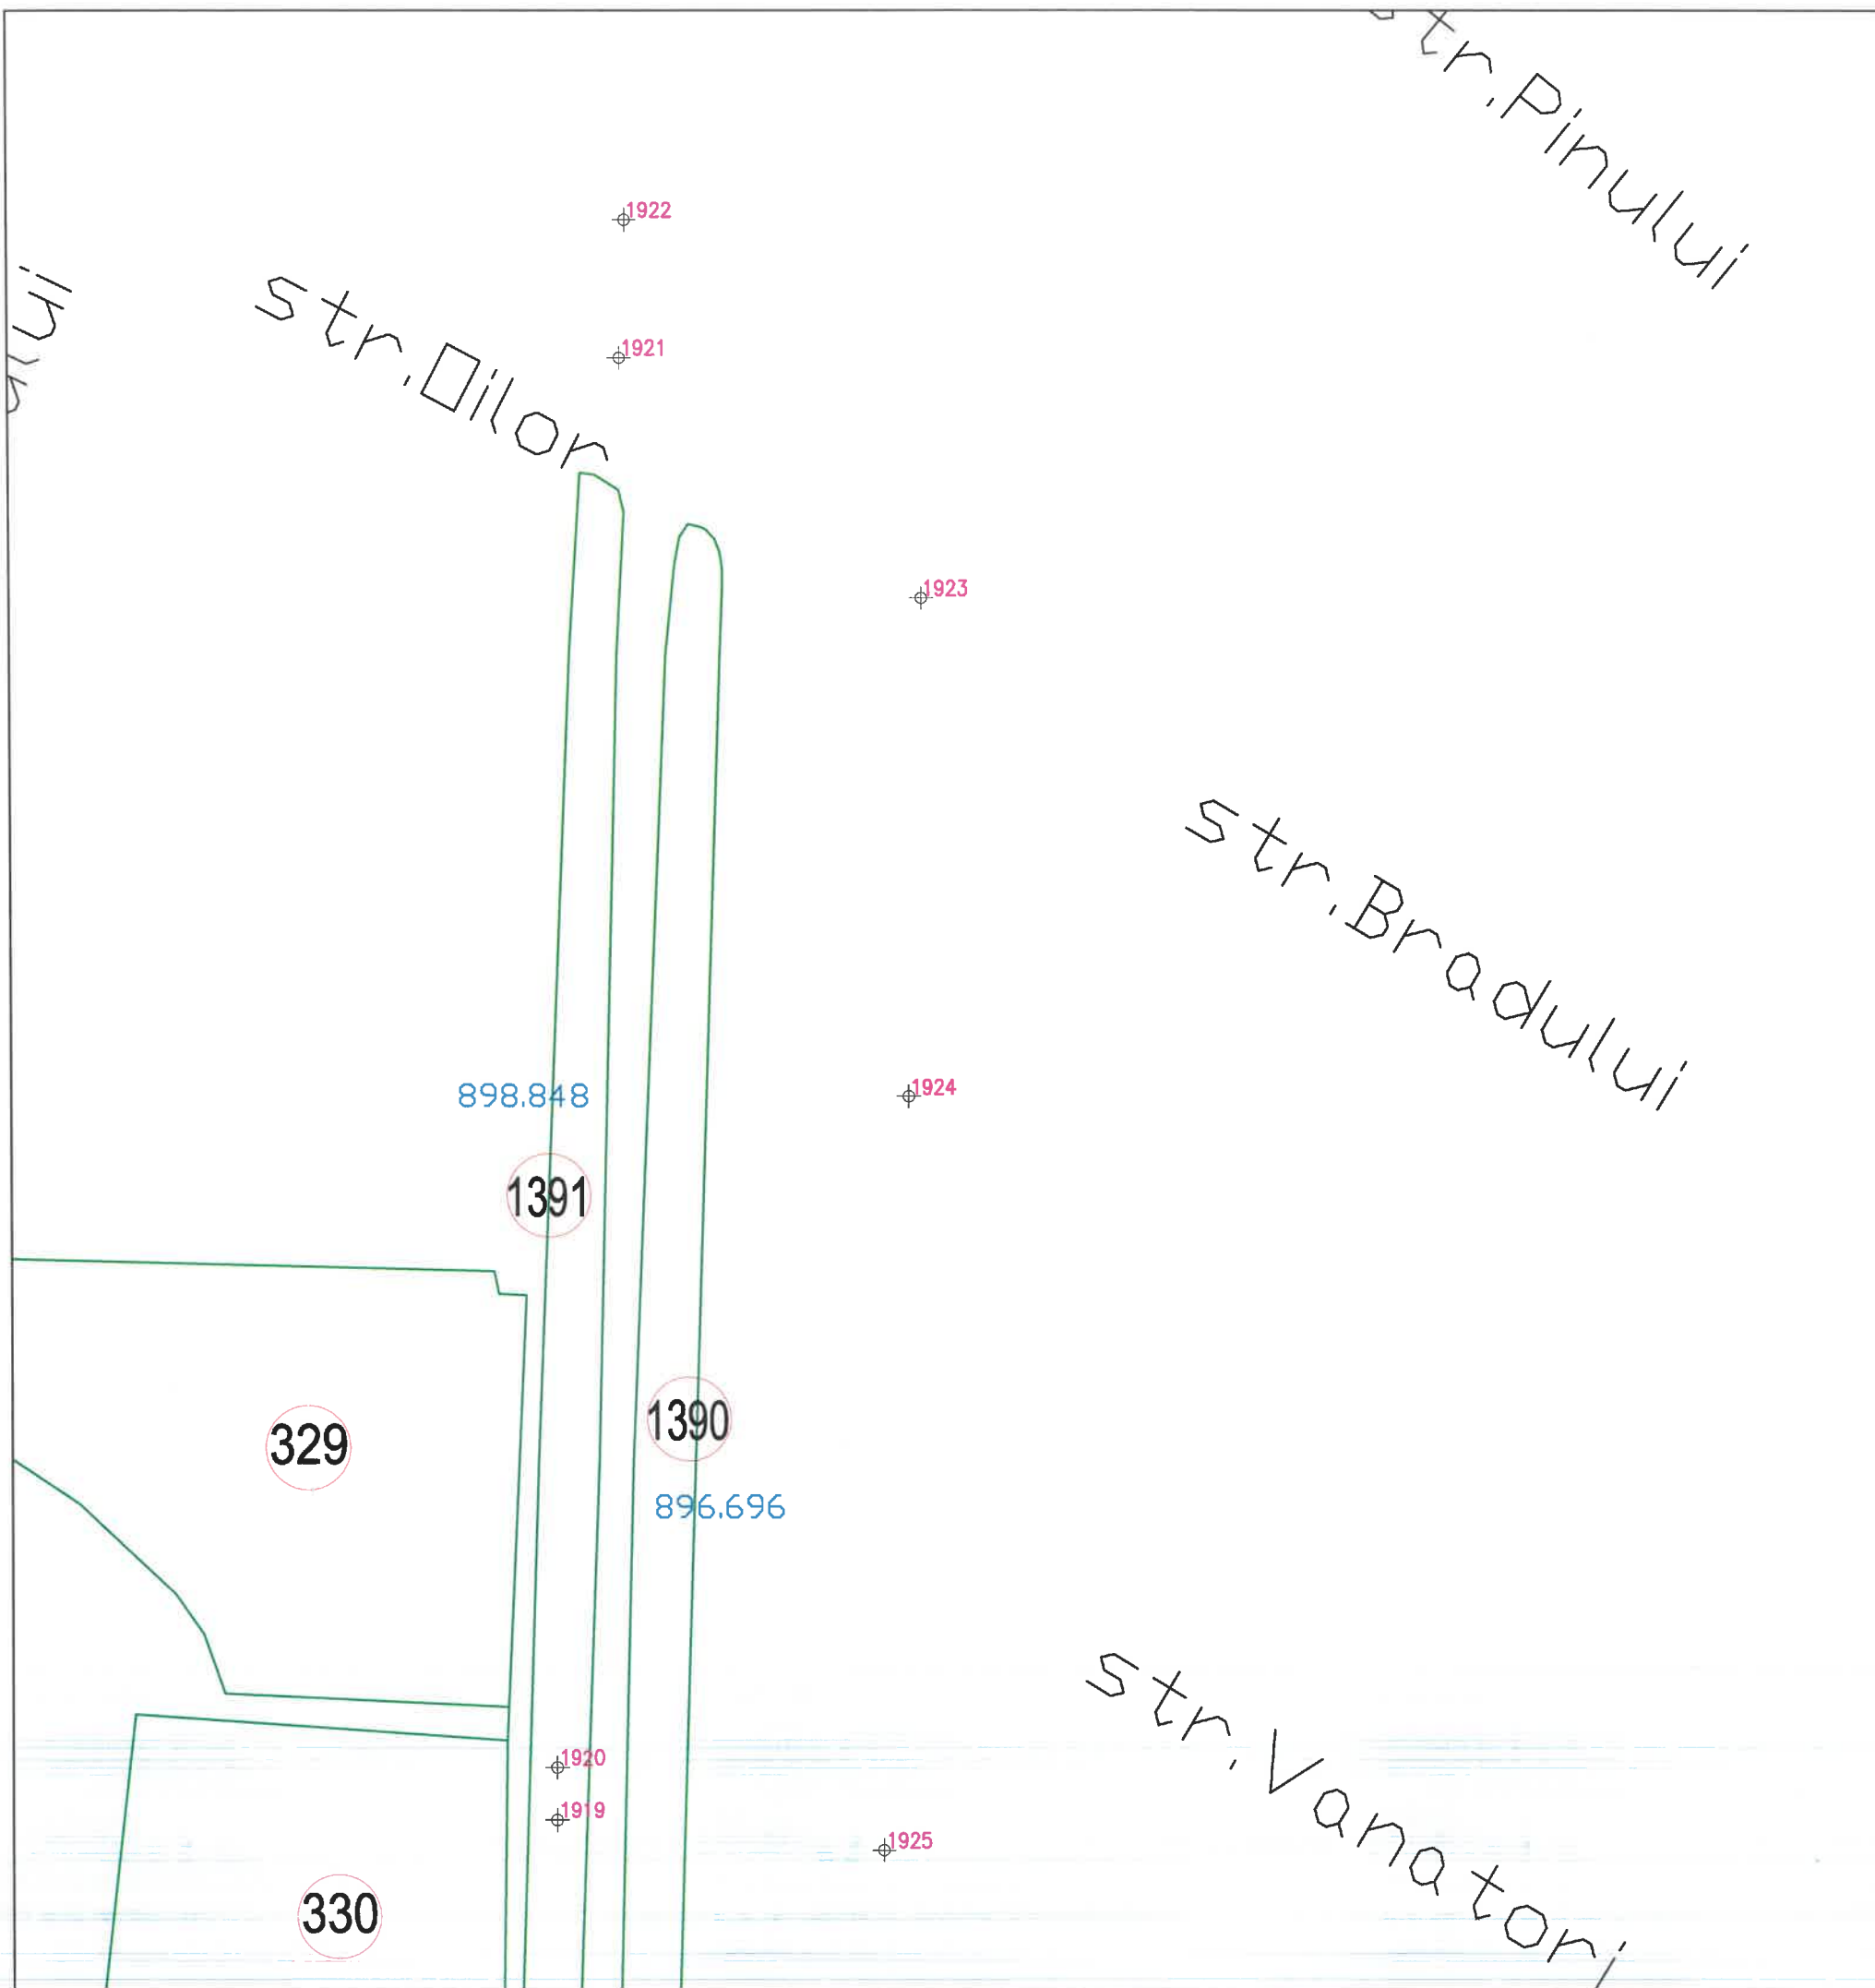

SCHEMA DE RACORDARE A PLANSELOR

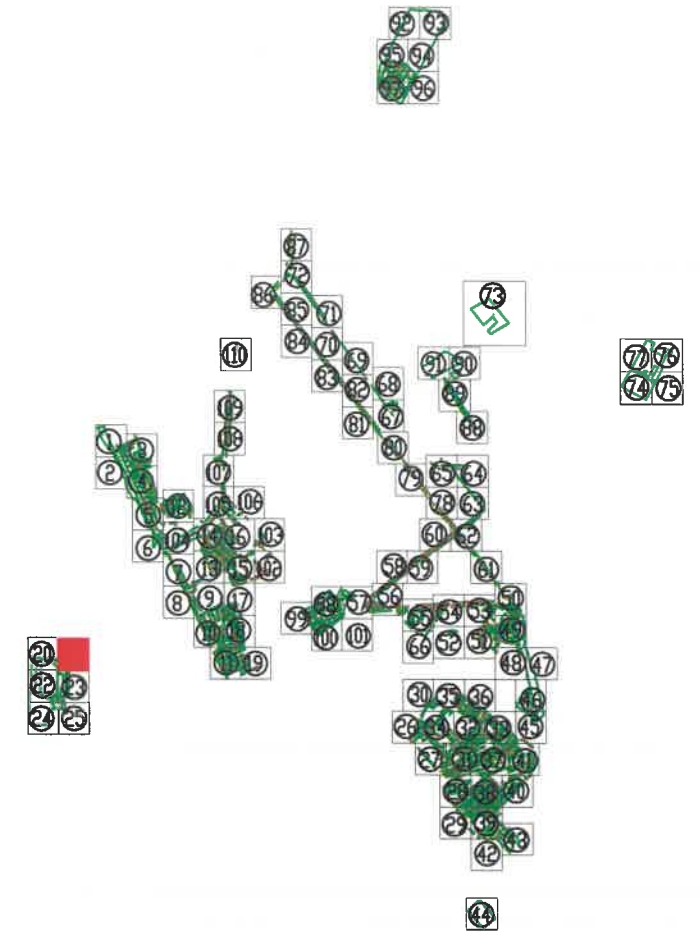


Tel./Fax 0237/673035
 Mobil 0727711196, 0735514421
 e-mail: ttoposistem@yahoo.com
SC TOPO SYSTEM SRL
ADRESA
 COM. VIDRA, JUD. VRANCEA




- Legenda**
- Monument
 - Cladiri
 - Spatiu verde
 - 155 Identificator spatiu verde
 - +136 Identificator copac
 - 15.897 Suprafata spatiu verde
 - troita
 - F fantana
 - copac izolat
 - C camin vizitare canalizare
 - H hidrant
 - stalp din beton
 - stalp din lemn

BENEFICIAR:		TITLU:	SCARA:
PRIMARIA MUNICIPIULUI RAMNICU SARAT JUDETUL BUZAU		PLAN DE SITUATIE	1/500 DATA 2016
DESENAT DE	ing. TOFAN ADRIAN FLORIN		PLANSA NR. : 21
VERIFICAT DE	ing. TOFAN ADRIAN FLORIN		
PROIECT:	Registrul Local al Spatiilor verzi din intravilanul Municipiului Ramnicu Sarat		

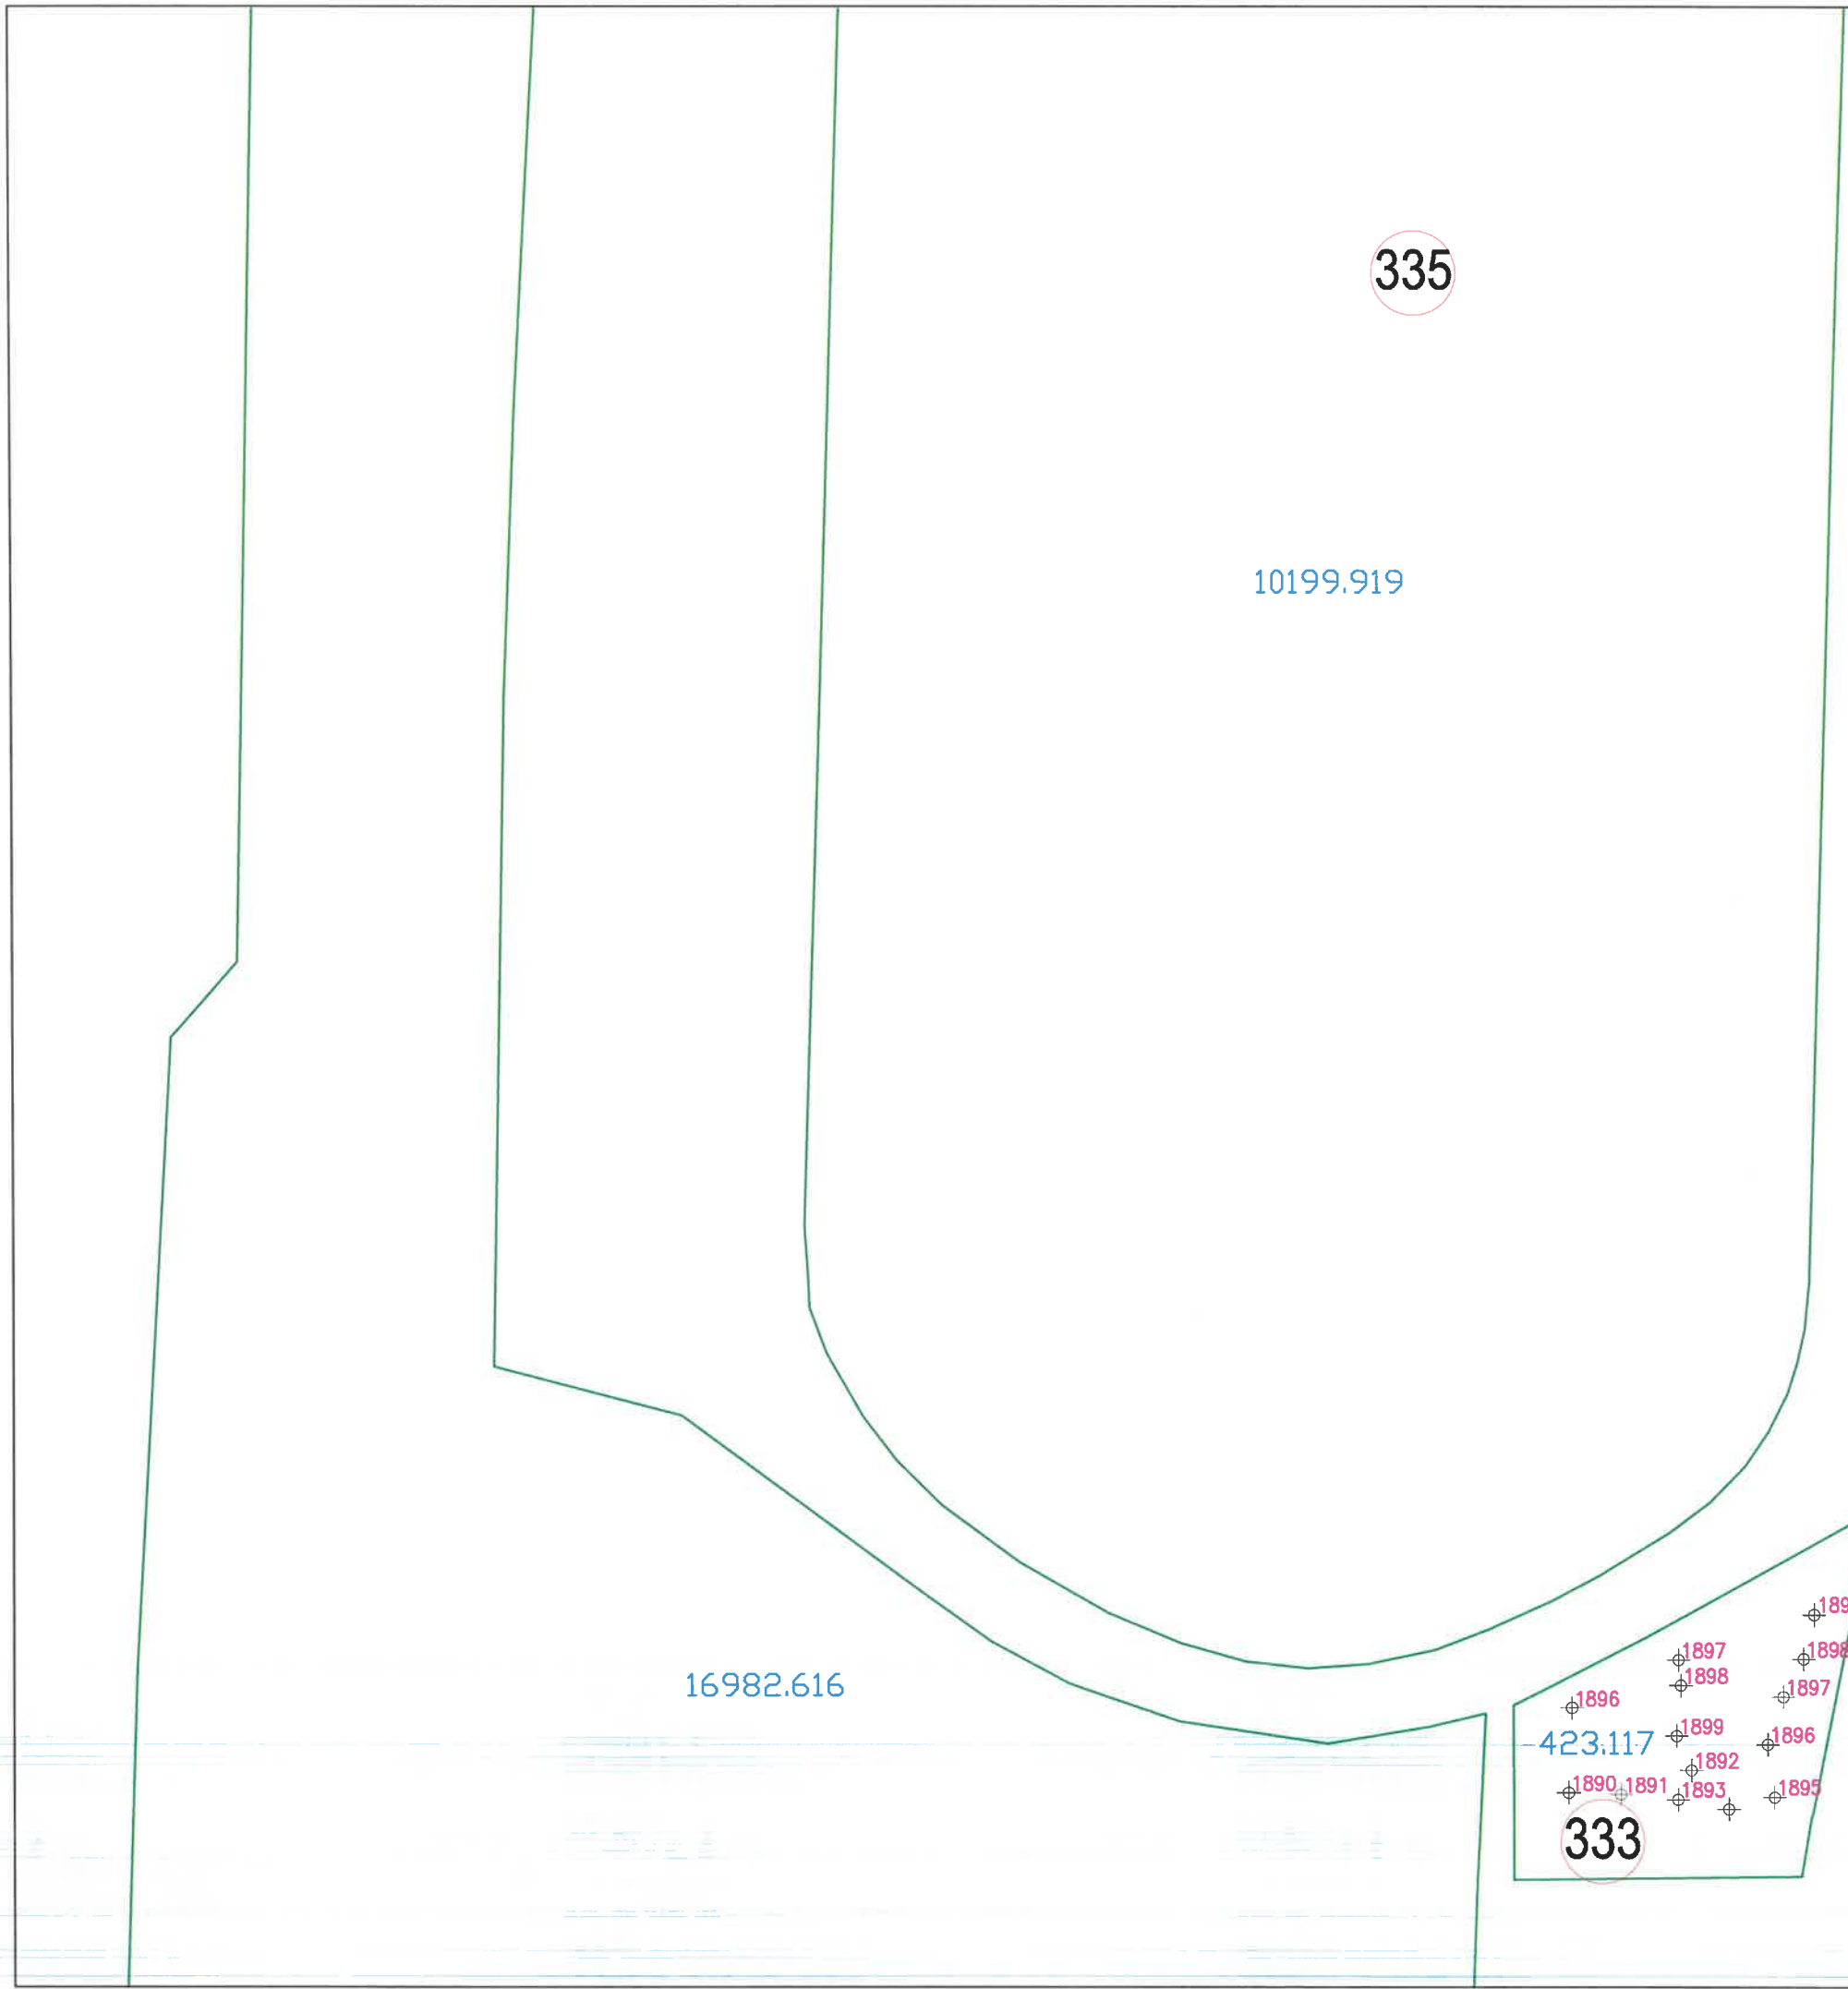

SCHEMA DE RACORDARE A PLANSELOR

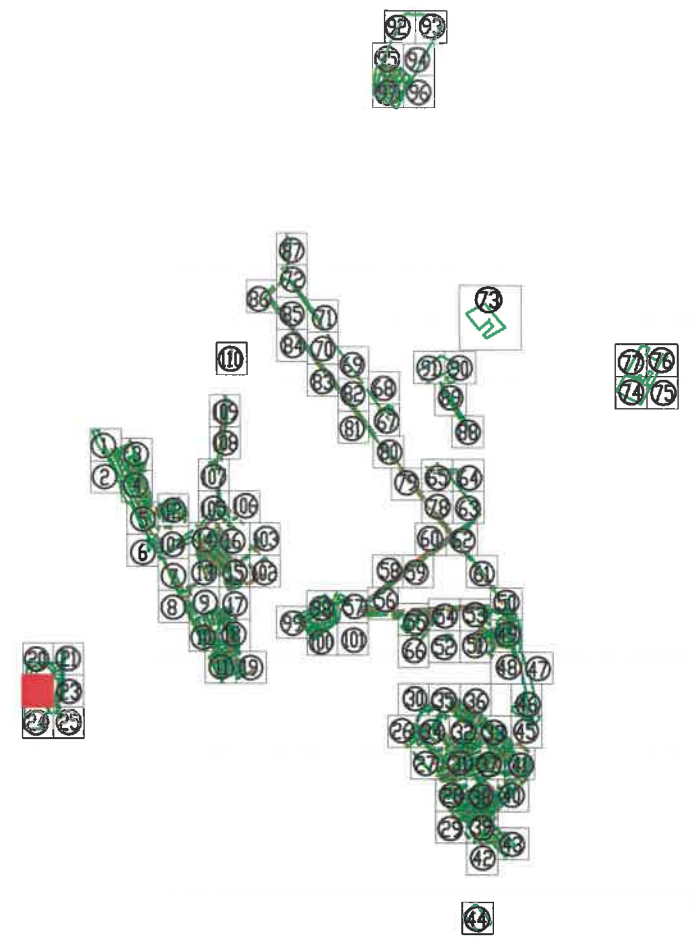


Tel./Fax 0237/673035
 Mobil 0727711196, 0735514421
 e-mail: ttoposistem@yahoo.com
SC TOPO SYSTEM SRL
ADRESA
 COM. VIDRA, JUD. VRANCEA




- Legenda**
- Monument
 - Cladiri
 - Spatiu verde
 - 155 Identificator spatiu verde
 - +136 Identificator copac
 - 15.897 Suprafata spatiu verde
 - I troita
 - F fantana
 - C copac izolat
 - CH camin vizitare canalizare
 - H hidrant
 - stalp din beton
 - stalp din lemn

BENEFICIAR:		TITLU:	SCARA:
PRIMARIA MUNICIPIULUI RAMNICU SARAT JUDETUL BUZAU		PLAN DE SITUATIE	1/500
			DATA
			2016
DESENAT DE	ing. TOFAN ADRIAN FLORIN		
VERIFICAT DE	ing. TOFAN ADRIAN FLORIN		
PROIECT:	Registrul Local al Spatiilor verzi din intravilanul Municipiului Ramnicu Sarat		PLANSA NR. : 22

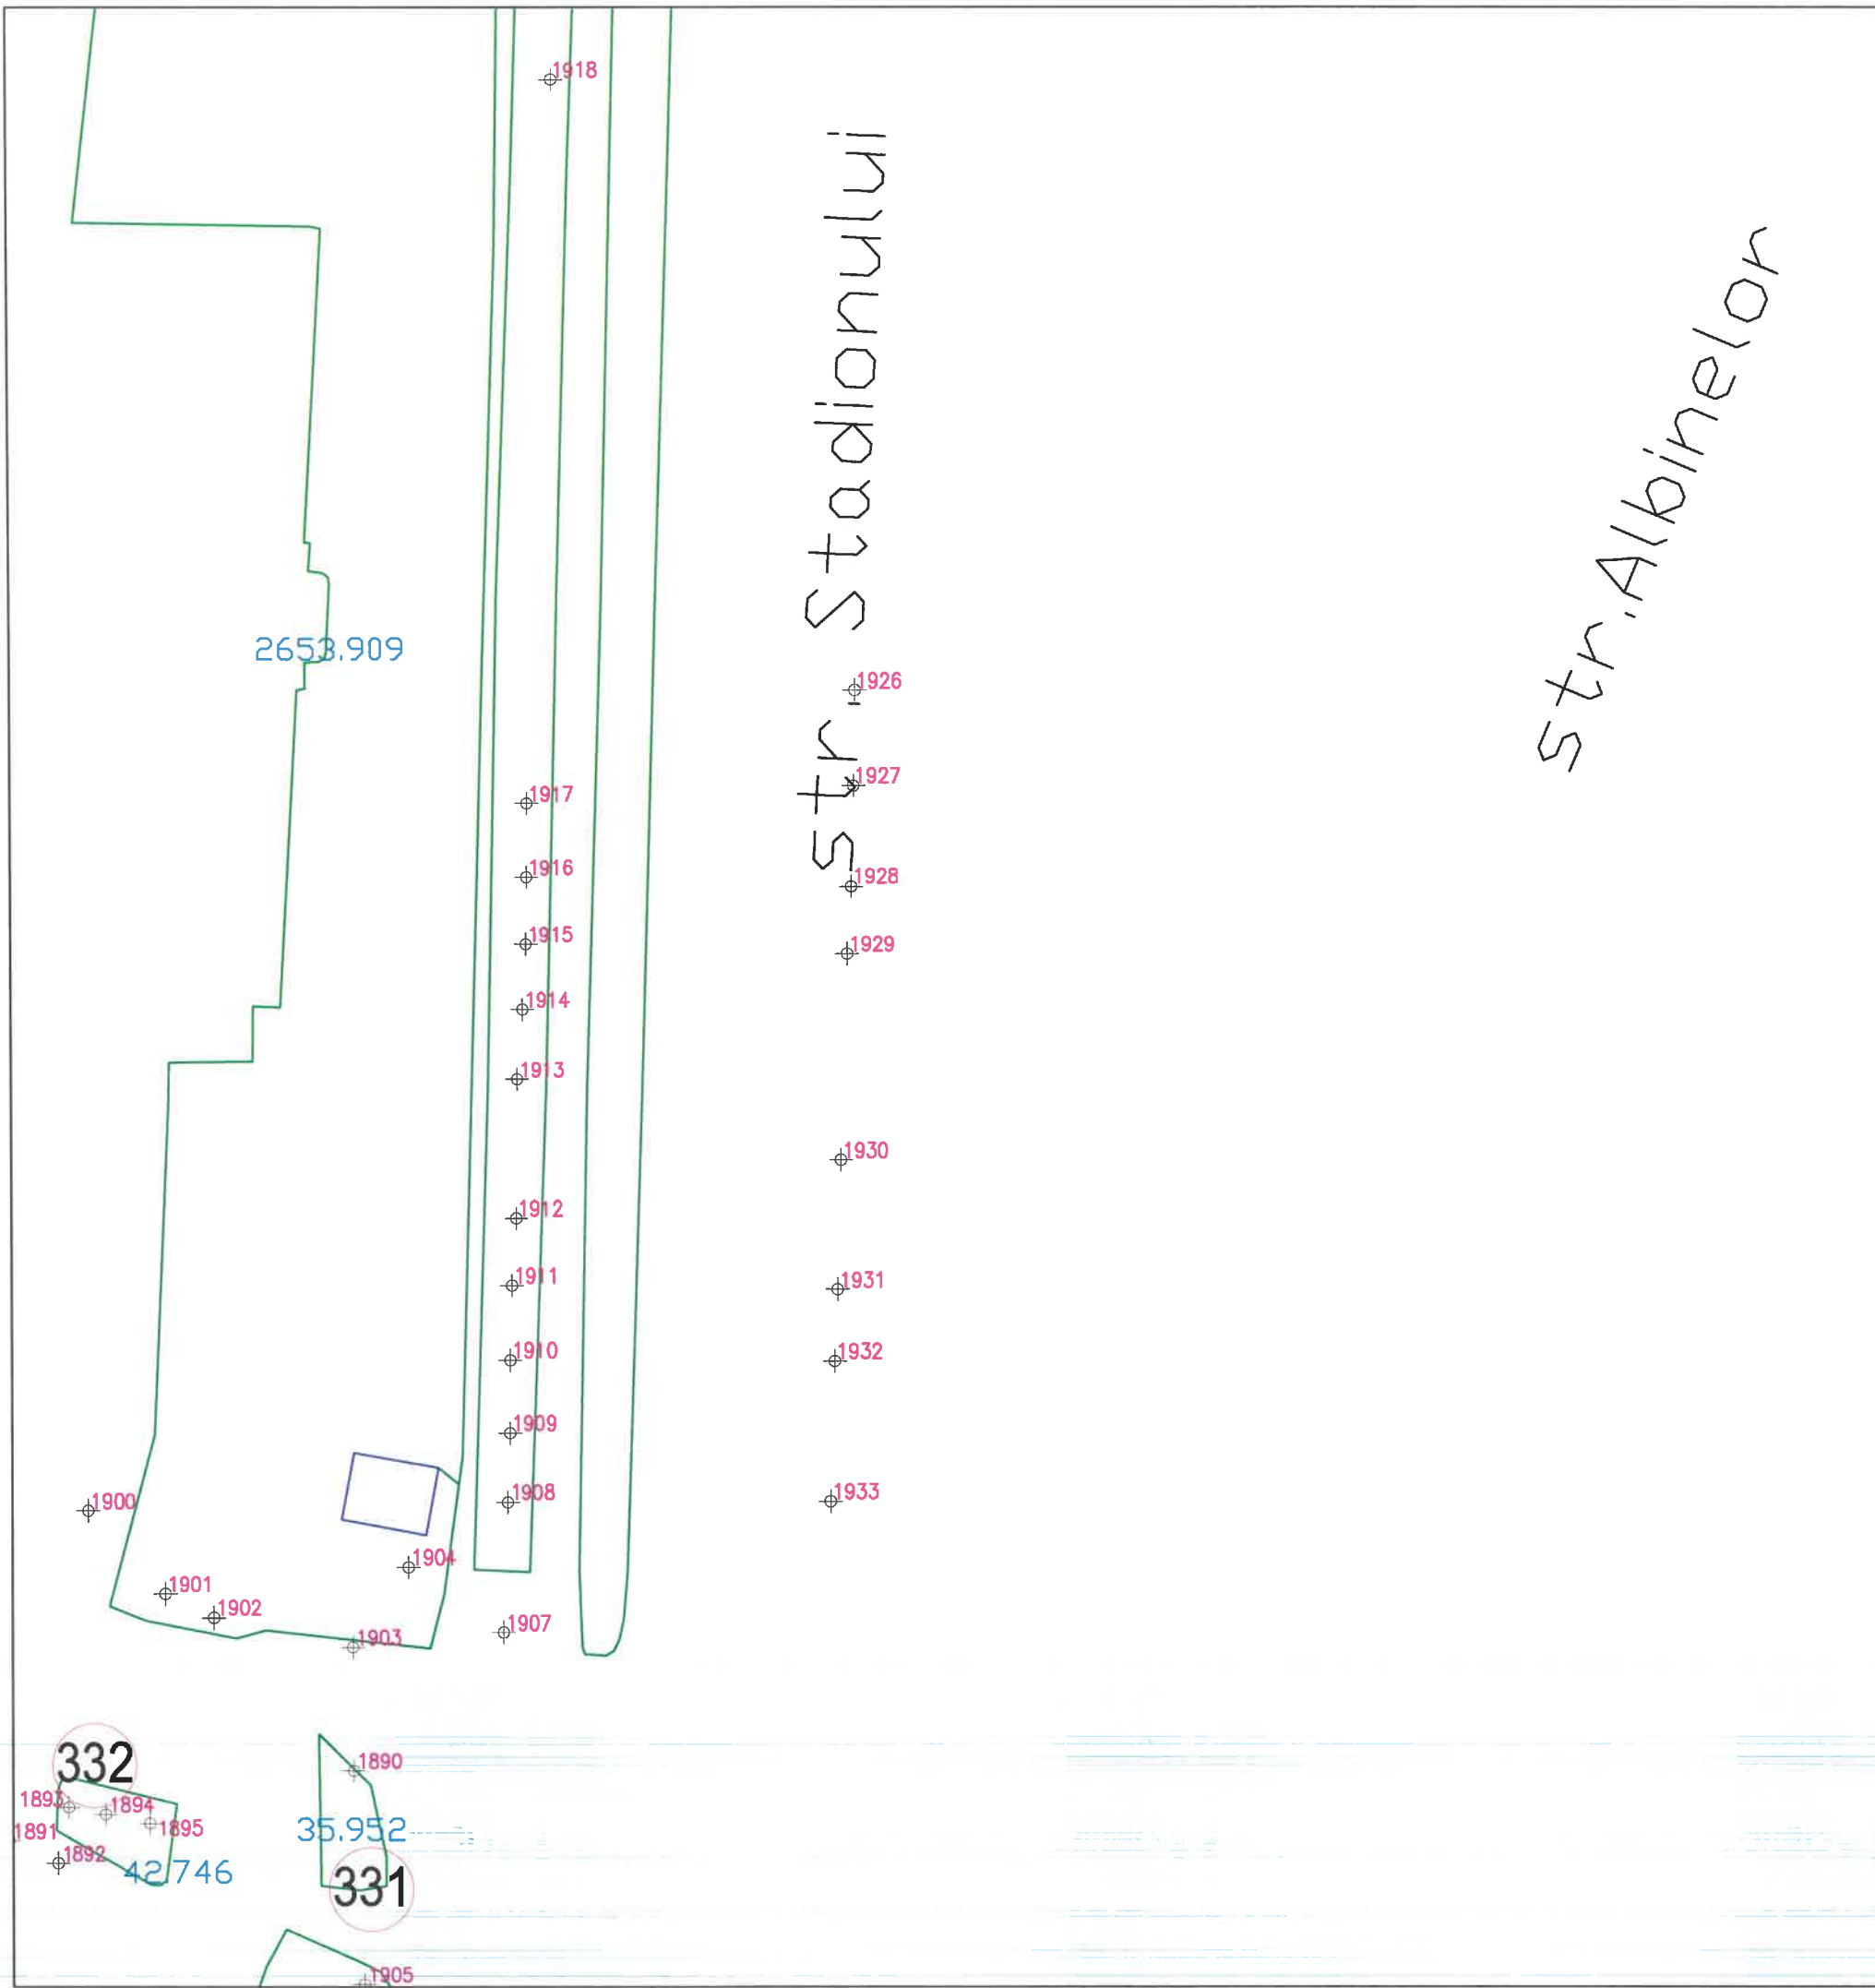

SCHEMA DE RACORDARE A PLANSELOR

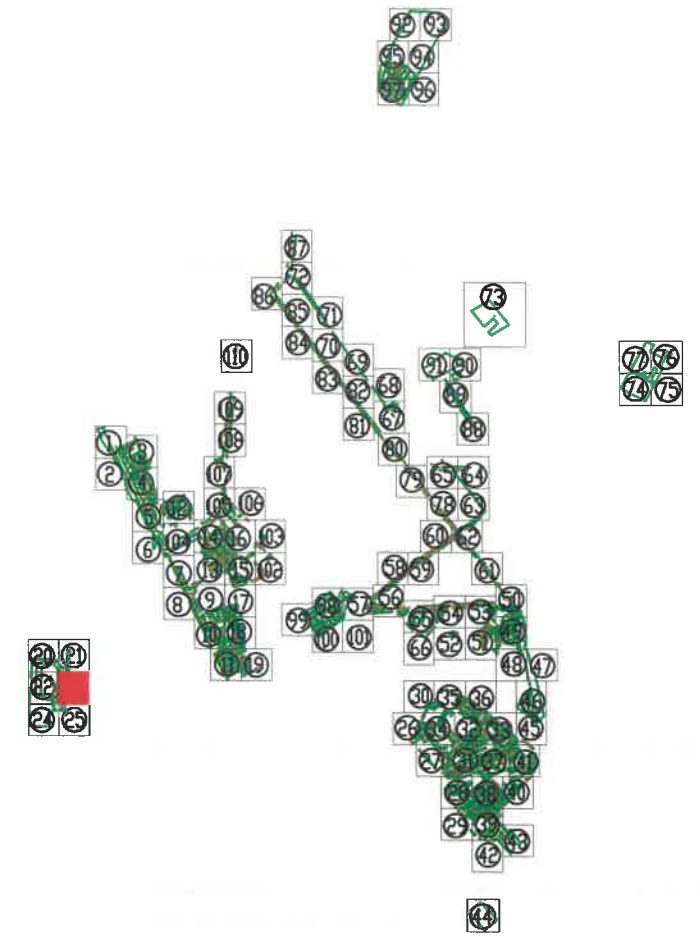



Tel./Fax 0237/673035
 Mobil 0727711196, 0735514421
 e-mail: toposistem@yahoo.com
SC TOPO SYSTEM SRL
ADRESA
 COM. VIDRA, JUD. VRANCEA



- Legenda**
- Monument
 - Cladiri
 - Spatiu verde
 - 155 Identificator spatiu verde
 - +136 Identificator copac
 - 15.897 Suprafata spatiu verde
 - ⊥ troita
 - F fantana
 - ⊥ copac izolat
 - H camin vizitare canalizare
 - ⊥ hidrant
 - stalp din beton
 - stalp din lemn

BENEFICIAR:		TITLU:	SCARA:
PRIMARIA MUNICIPIULUI RAMNICU SARAT JUDETUL BUZAU		PLAN DE SITUATIE	1/500 DATA 2016
DESENAT DE	ing. TOFAN ADRIAN FLORIN		PLANSA NR. : 23
VERIFICAT DE	ing. TOFAN ADRIAN FLORIN		
PROIECT:	Registrul Local al Spatiilor verzi din intravilanul Municipiului Ramnicu Sarat		

SCHEMA DE RACORDARE A PLANSELOR

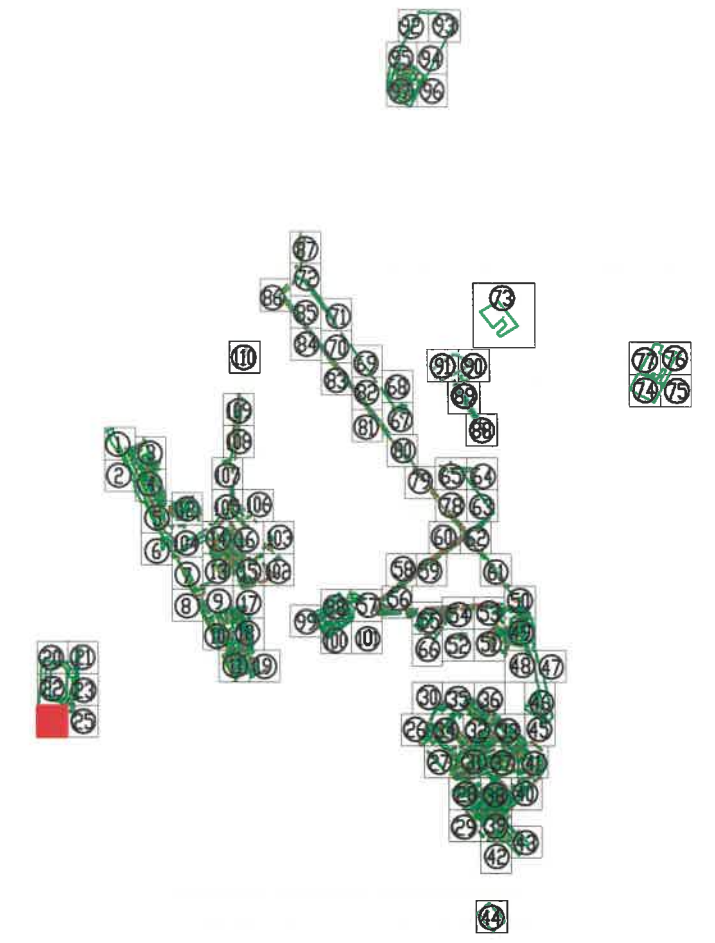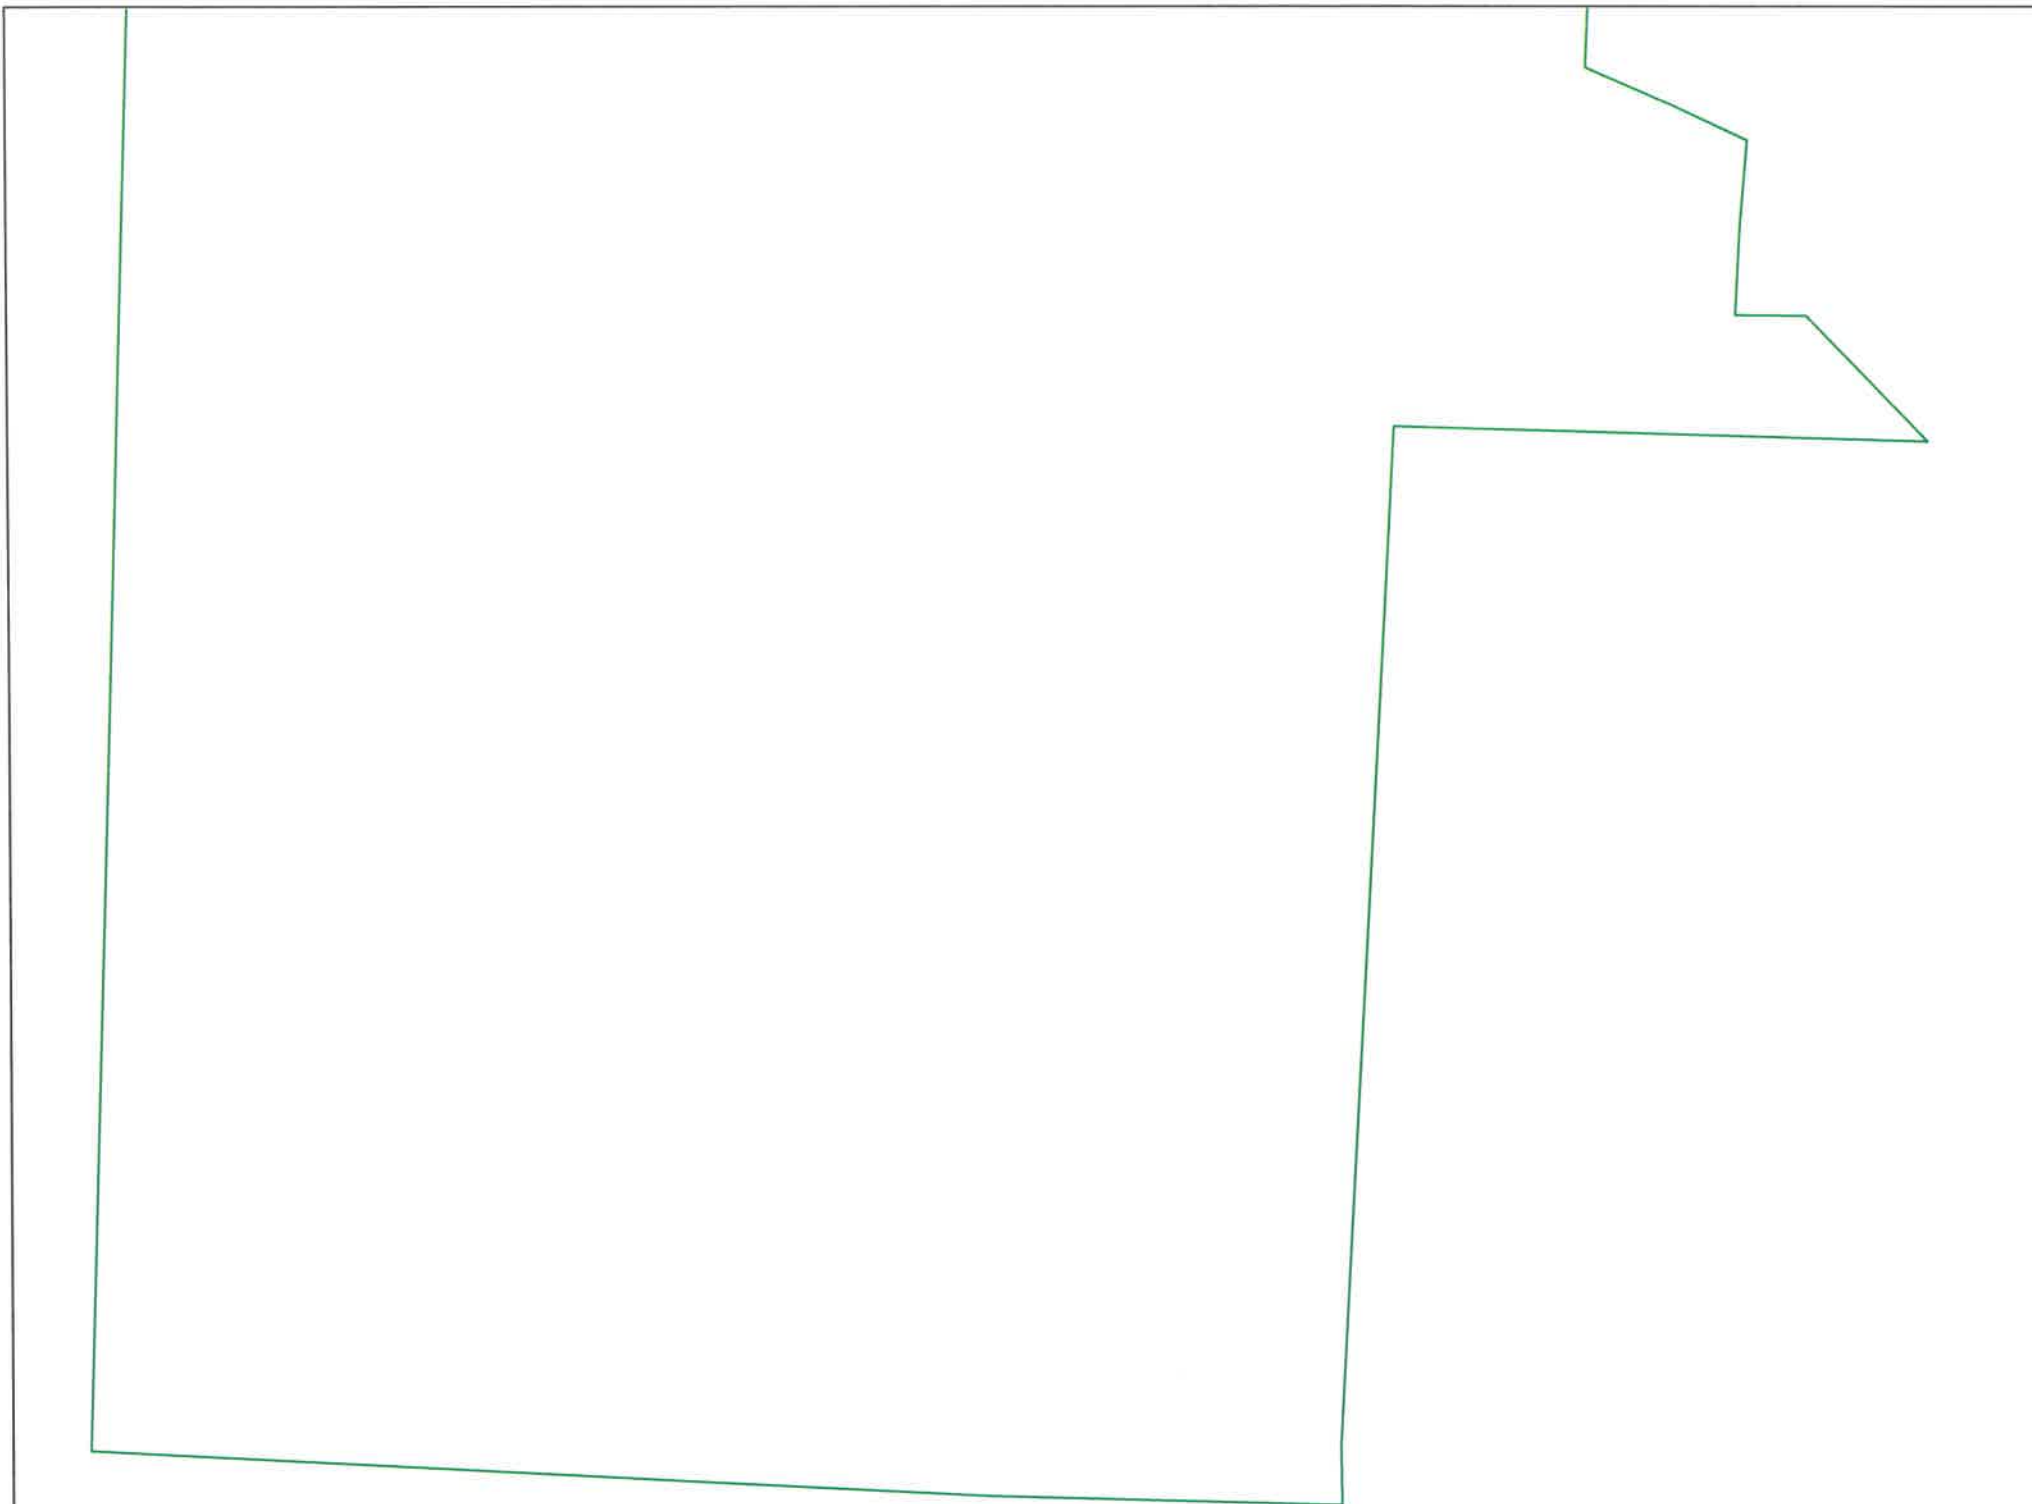


Tel./Fax 0237/673035
 Mobil 0727711196, 0735514421
 e-mail: toposistem@yahoo.com
SC TOPO SYSTEM SRL
ADRESA
 COM. VIDRA, JUD. VRANCEA




- Legenda**
- Monument
 - Cladiri
 - Spatiu verde
 - 155 Identificator spatiu verde
 - +136 Identificator copac
 - 15.897 Suprafata spatiu verde
 - † troita
 - ⊙ F fantana
 - 🌲 copac izolat
 - ⊙ H camin vizitare canalizare
 - ⊙ H hidrant
 - ⊙ stalp din beton
 - ⊙ stalp din lemn

BENEFICIAR:		TITLU:	SCARA:
PRIMARIA MUNICIPIULUI RAMNICU SARAT JUDETUL BUZAU		PLAN DE SITUATIE	1/500 DATA 2016
DESENAT DE	ing. TOFAN ADRIAN FLORIN		PLANSA NR. : 24
VERIFICAT DE	ing. TOFAN ADRIAN FLORIN		
PROIECT:	Registrul Local al Spatiilor verzi din intravilanul Municipiului Ramnicu Sarat		

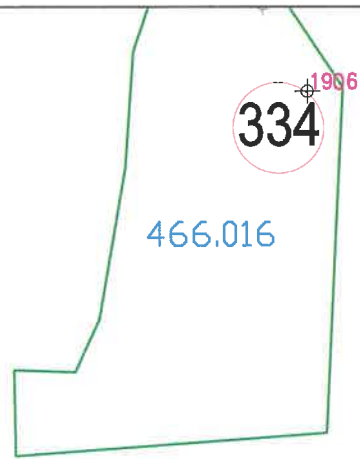

SCHEMA DE RACORDARE A PLANSELOR

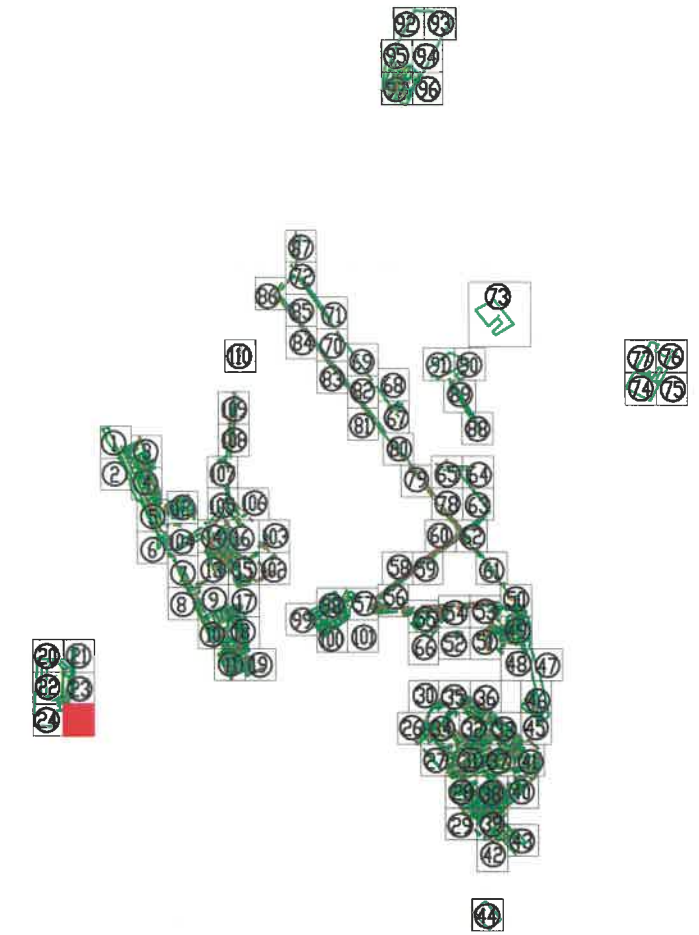

Tel./Fax 0237/673035
 Mobil 0727711196, 0735514421
 e-mail: ttoposistem@yahoo.com
 SC TOPO SYSTEM SRL
 ADRESA
 COM. VIDRA, JUD. VRANCEA


- Legenda**
- Monument
 - Cladiri
 - Spatiu verde
 - 155 Identificator spatiu verde
 - +136 Identificator copac
 - 15.897 Suprafata spatiu verde
 - † troita
 - F fantana
 - copac izolat
 - C camin vizitare canalizare
 - H hidrant
 - stalp din beton
 - stalp din lemn




BENEFICIAR:		TITLU:	SCARA:
PRIMARIA MUNICIPIULUI RAMNICU SARAT JUDETUL BUZAU		PLAN DE SITUATIE	1/500 DATA 2016
DESENAT DE	ing. TOFAN ADRIAN FLORIN		PLANSA NR. : 25
VERIFICAT DE	ing. TOFAN ADRIAN FLORIN		
PROIECT:	Registrul Local al Spatiilor verzi din intravilanul Municipiului Ramnicu Sarat		

Monului

Str. Pacii
Str. Lalelelor
Str. Dr. Emil Ionescu

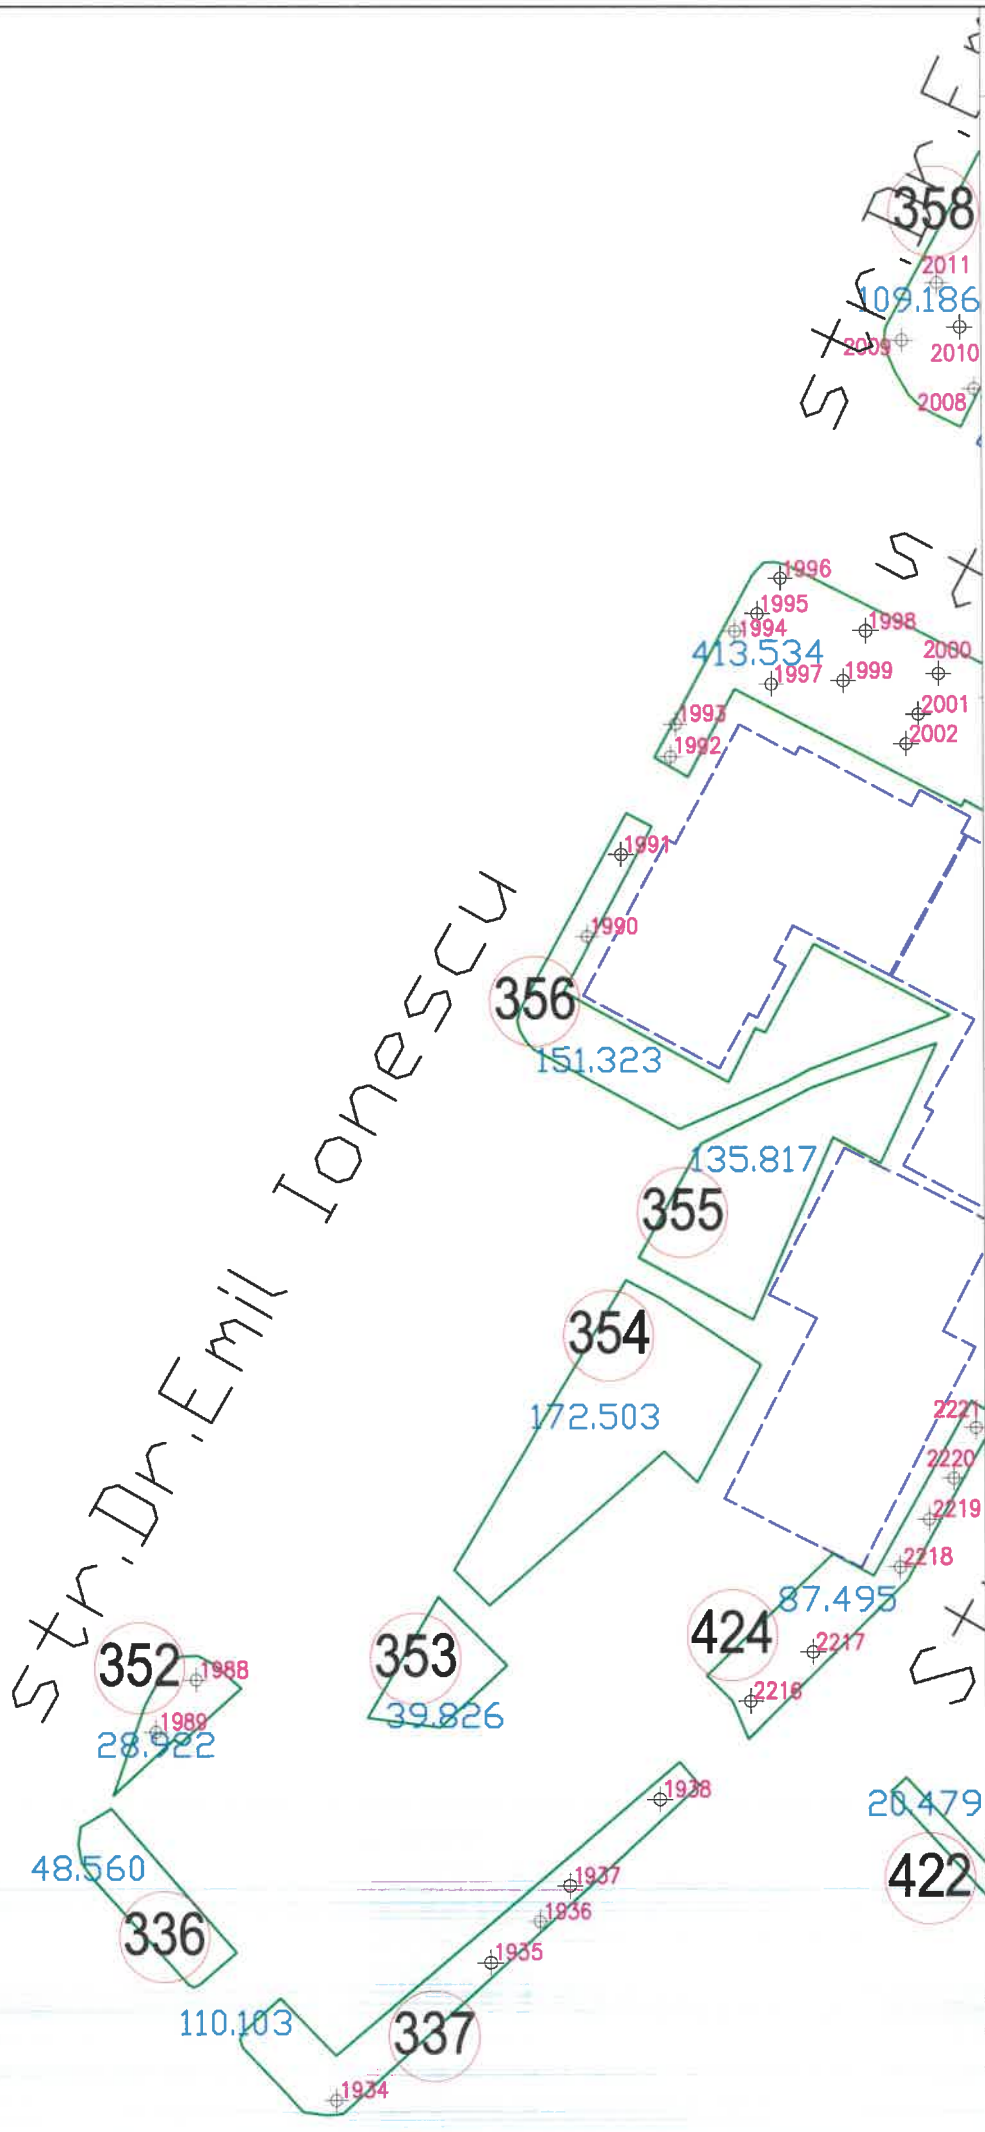

SCHEMA DE RACORDARE A PLANSELOR

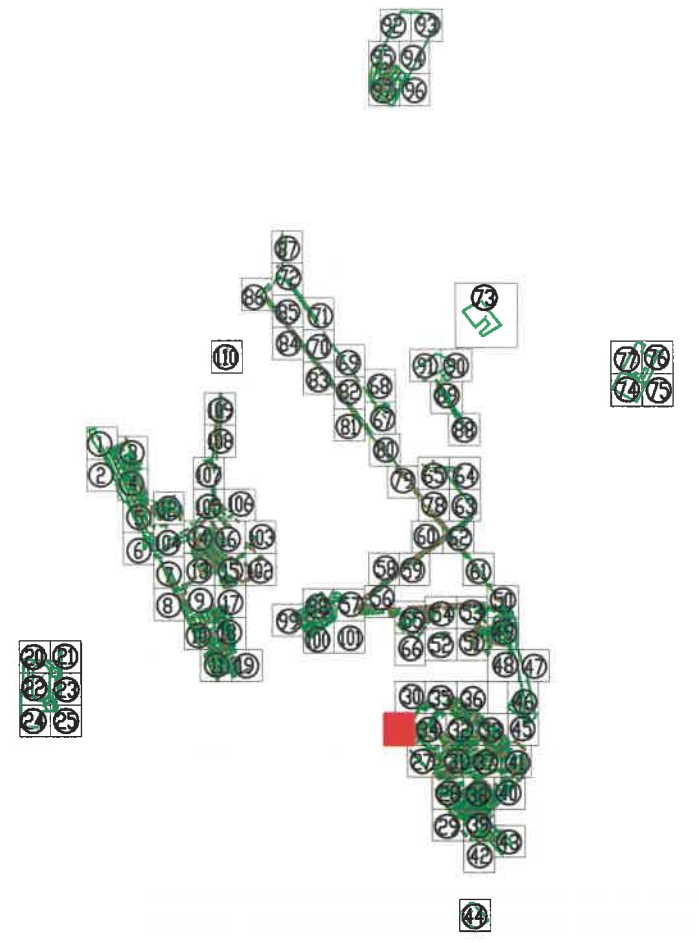


Tel./Fax 0237/673035
Mobil 0727711196, 0735514421
e-mail: ttoposistem@yahoo.com
SC TOPO SYSTEM SRL
ADRESA
COM. VIDRA, JUD. VRANCEA




- Legenda**
- Monument
 - Cladir
 - Spatiu verde
 - 155 Identificator spatiu verde
 - +136 Identificator copac
 - 15.897 Suprafata spatiu verde
 - ⊥ troita
 - F fantana
 - 🌳 copac izolat
 - ⊙ C camin vizitare canalizare
 - ⊙ H hidrant
 - ⊙ stalp din beton
 - stalp din lemn

BENEFICIAR:		TITLU:	SCARA:
PRIMARIA MUNICIPIULUI RAMNICU SARAT JUDETUL BUZAU		PLAN DE SITUATIE	1/500 DATA 2016
DESENAT DE	ing. TOFAN ADRIAN FLORIN		PLANSA NR. : 26
VERIFICAT DE	ing. TOFAN ADRIAN FLORIN		
PROIECT:	Registru Local al Spatiilor verzi din intravilanul Municipiului Ramnicu Sarat		

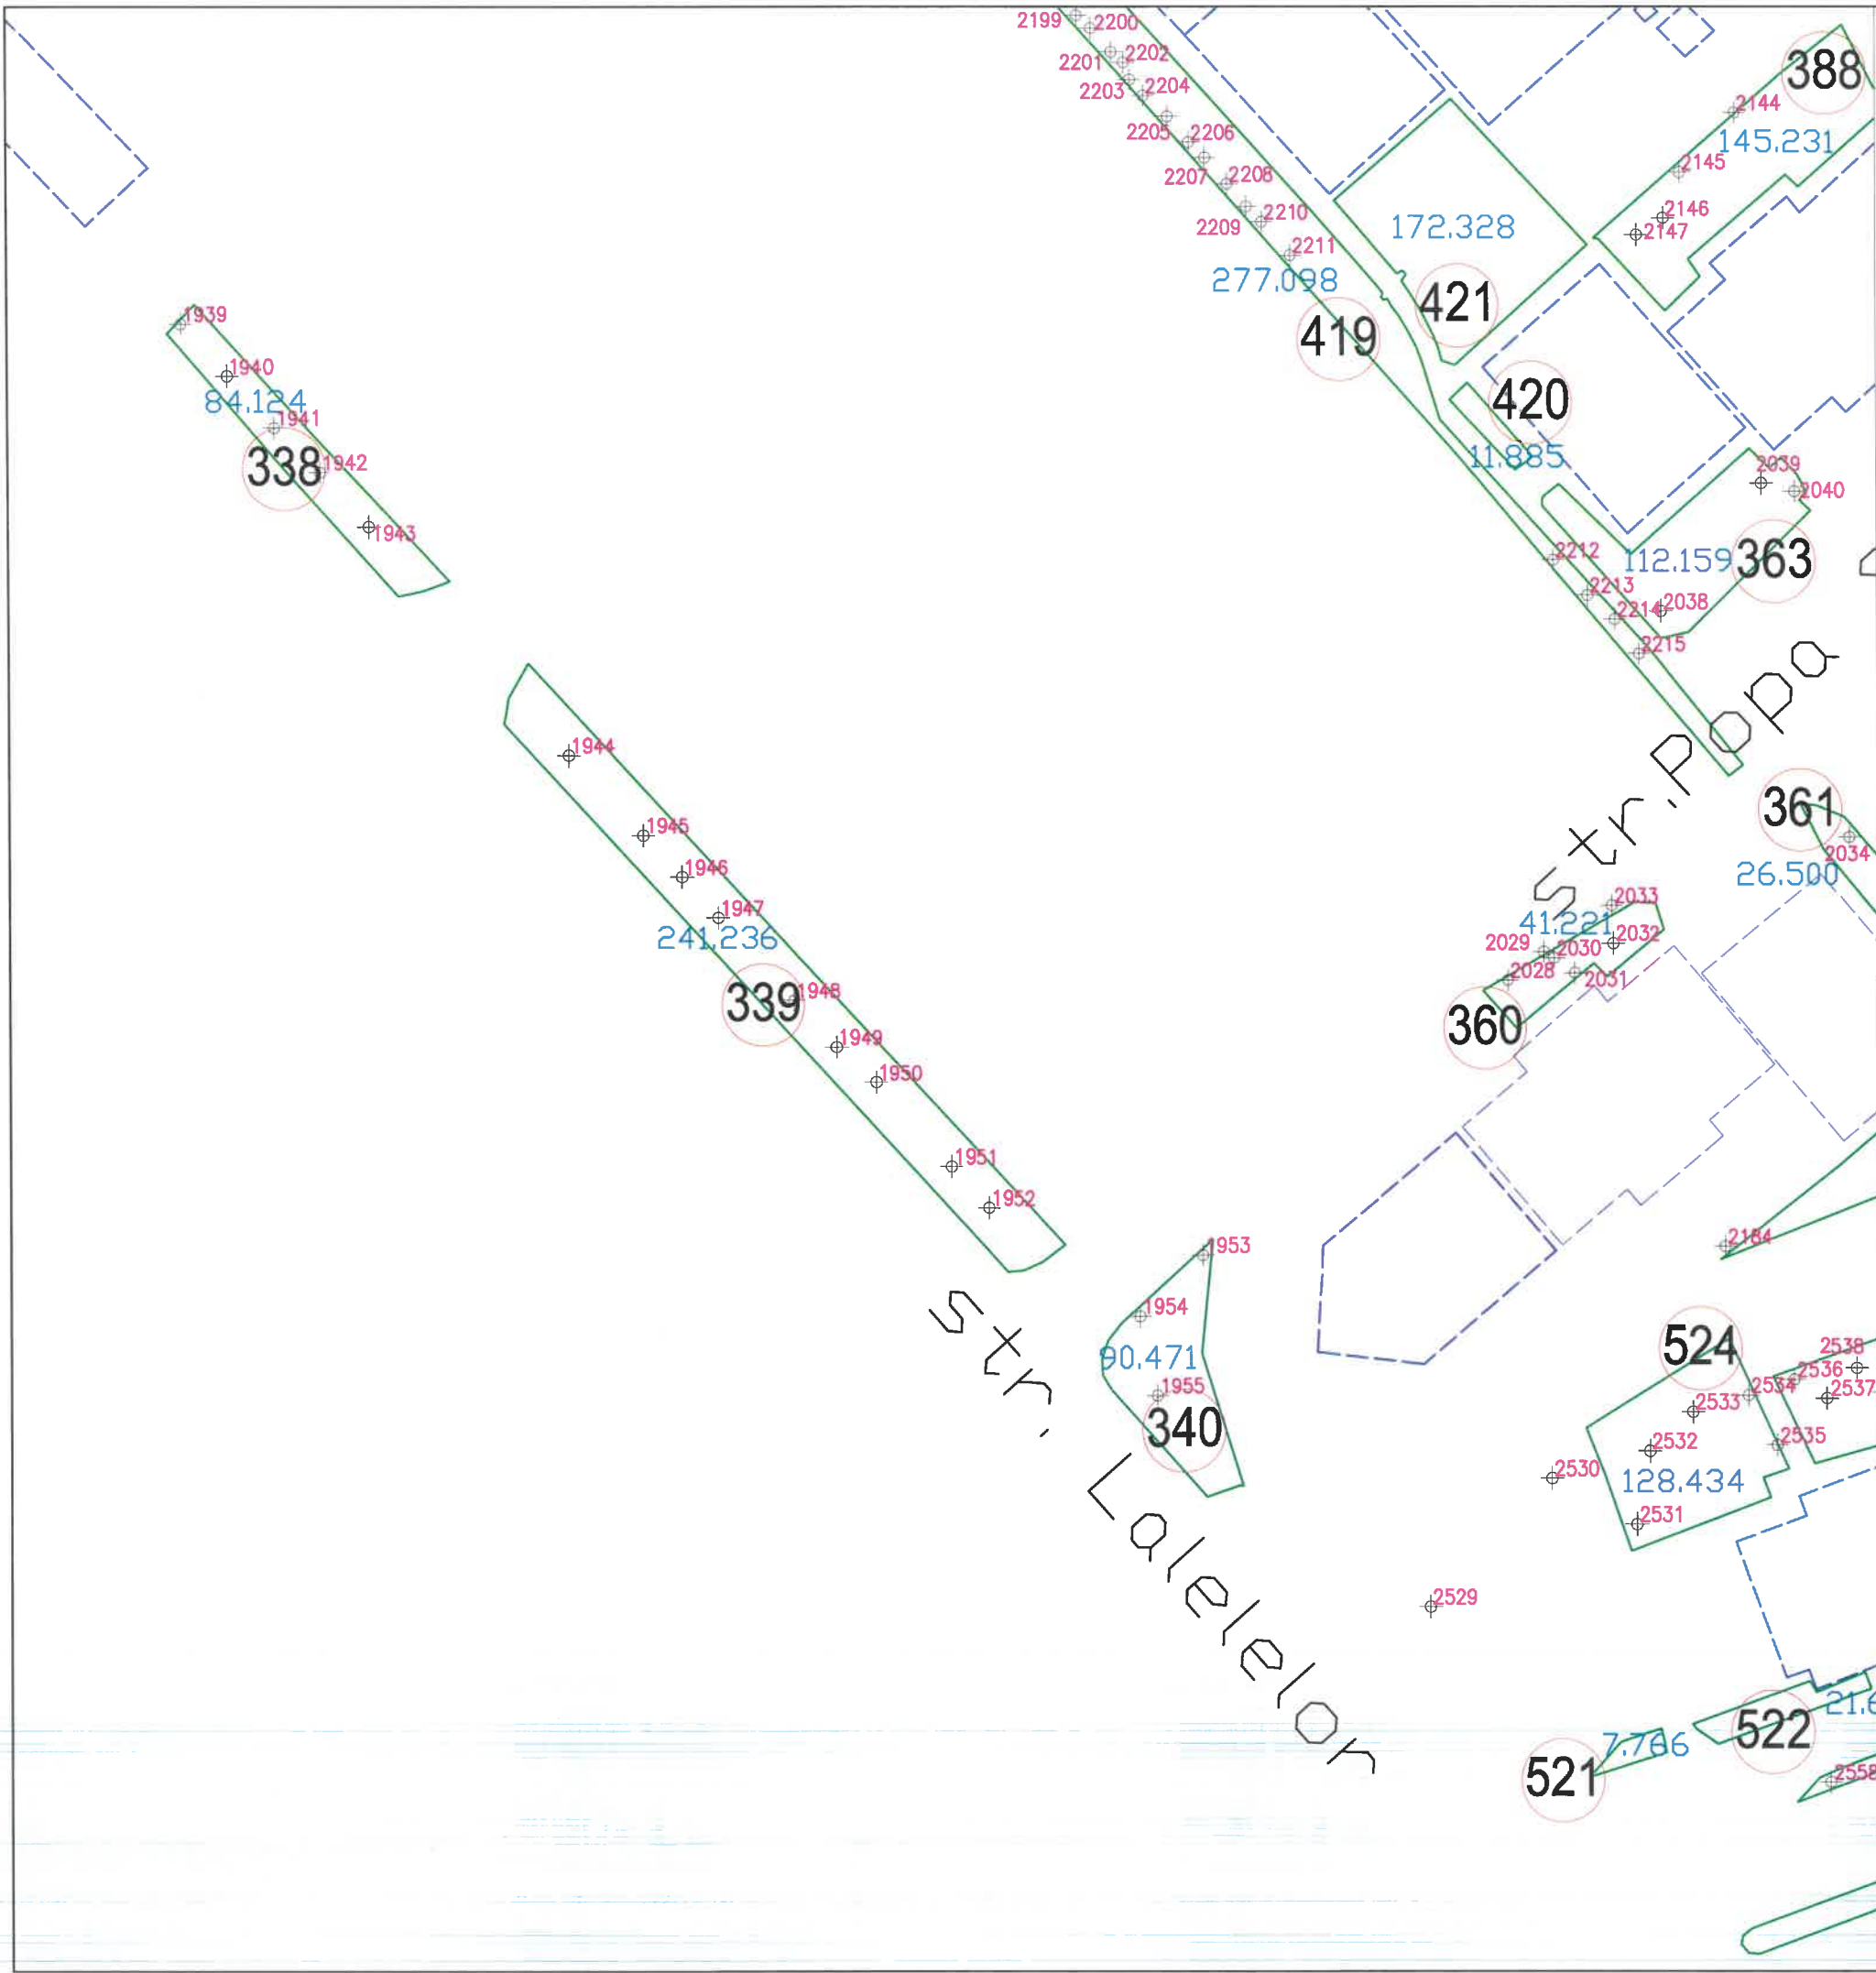

SCHEMA DE RACORDARE A PLANSELOR

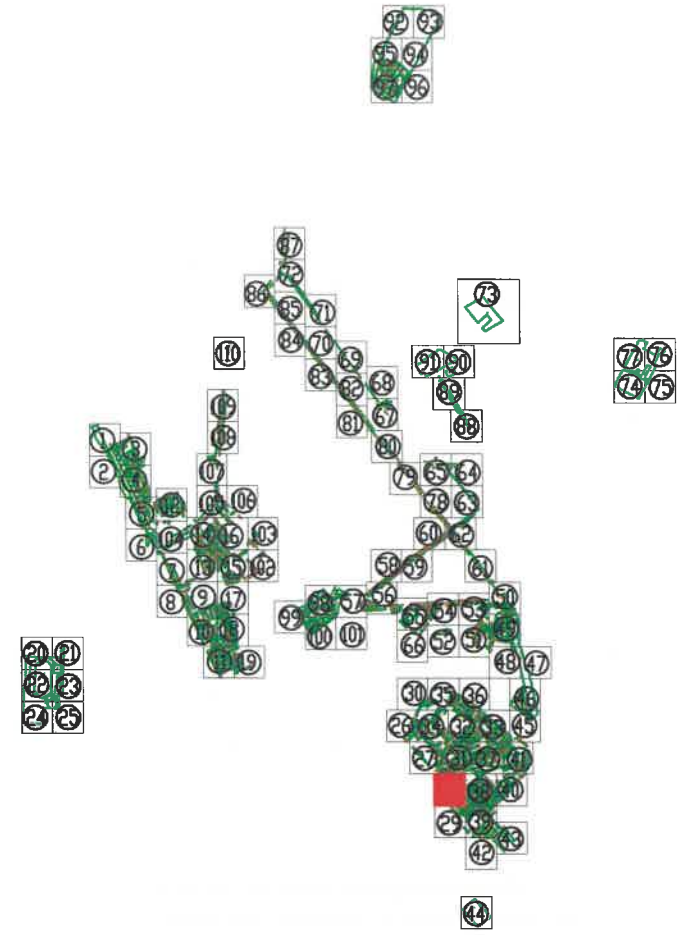


Tel./Fax 0237/673035
 Mobil 0727711196, 0735514421
 e-mail: toposistem@yahoo.com
SC TOPO SYSTEM SRL
ADRESA
 COM. VIDRA, JUD. VRANCEA




- Legenda**
- Monument
 - Cladiri
 - Spatiu verde
 - 155 Identificator spatiu verde
 - +136 Identificator copac
 - 15.897 Suprafata spatiu verde
 - troita
 - F fantana
 - copac izolat
 - C camin vizitare canalizare
 - H hidrant
 - stalp din beton
 - stalp din lemn

BENEFICIAR:		TITLU:	SCARA:
PRIMARIA MUNICIPIULUI RAMNICU SARAT JUDETUL BUZAU		PLAN DE SITUATIE	1/500 DATA 2016
DESENAT DE	ing. TOFAN ADRIAN FLORIN		PLANSA NR. : 27
VERIFICAT DE	ing. TOFAN ADRIAN FLORIN		
PROIECT:	Registrul Local al Spatiilor verzi din intravilanul Municipiului Ramnicu Sarat		

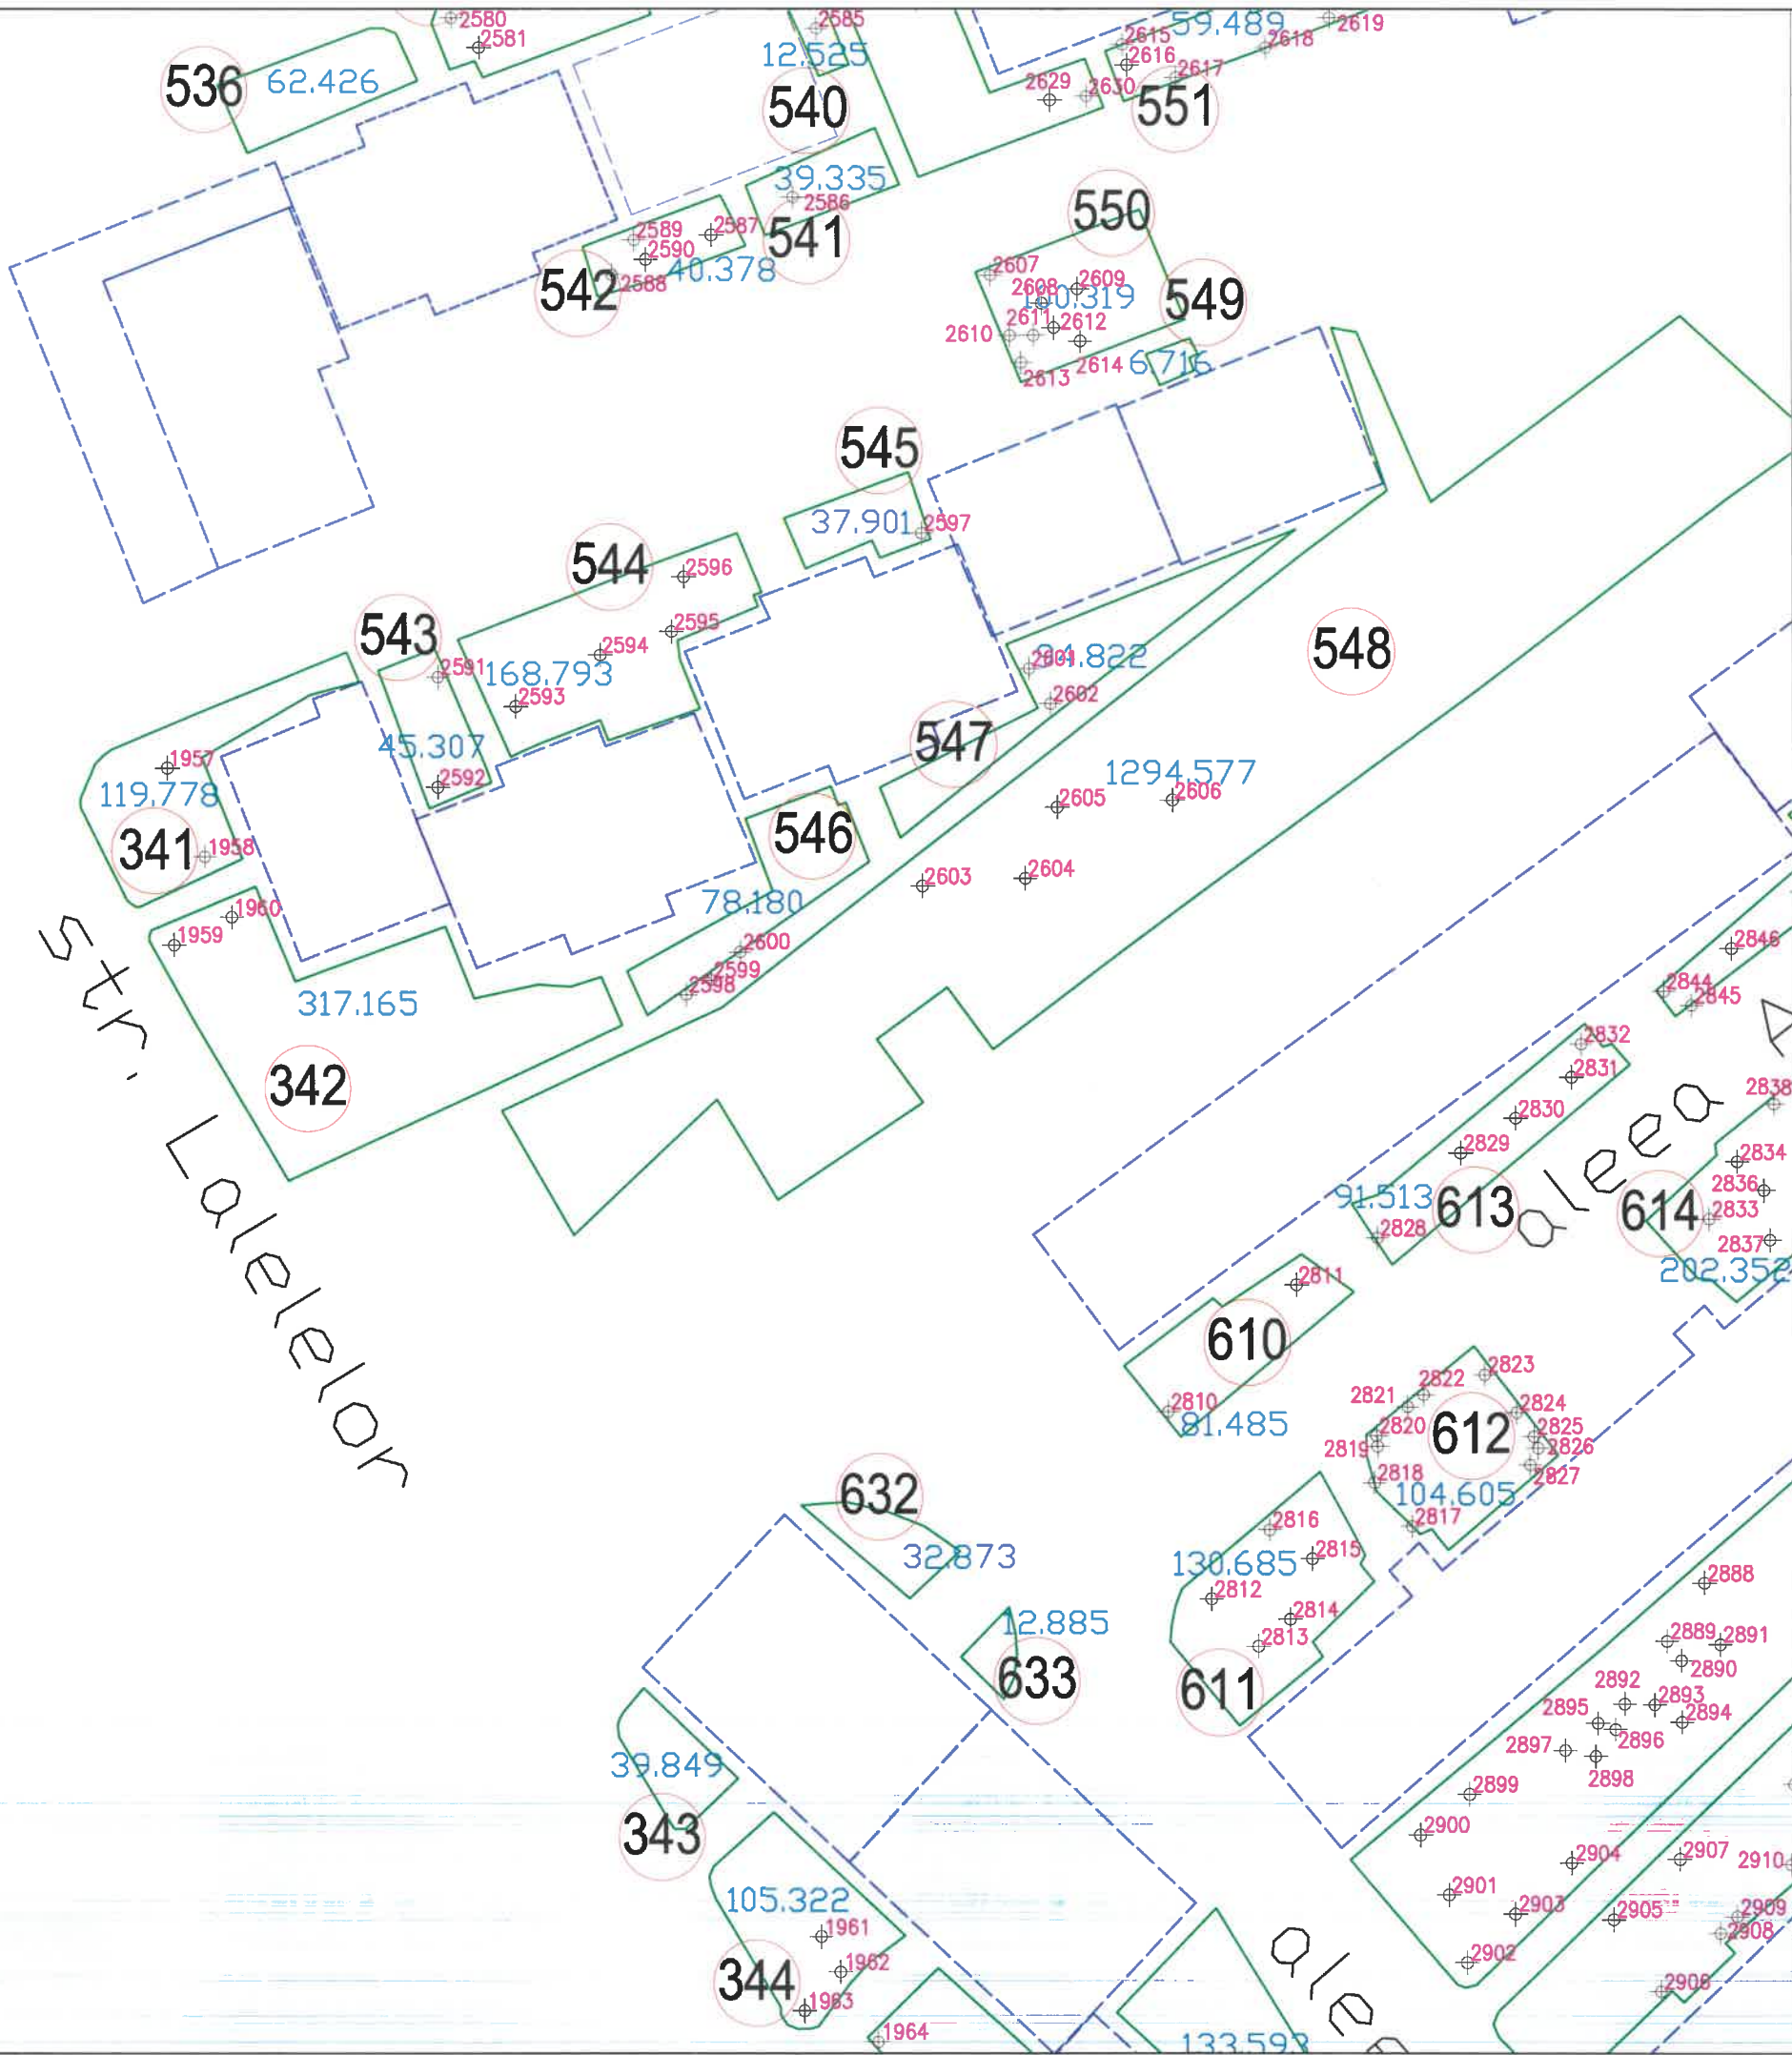

STR. LALELELOR

SCHEMA DE RACORDARE A PLANSELOR

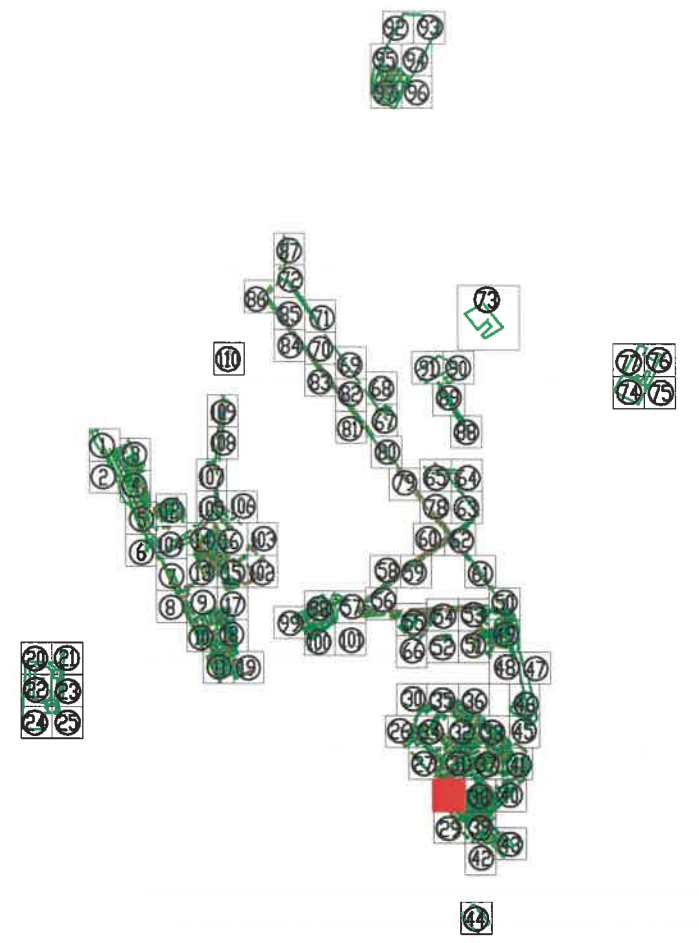


Tel./Fax 0237/673035
 Mobil 0727711196, 0735514421
 e-mail: toposistem@yahoo.com
SC TOPO SYSTEM SRL
ADRESA
 COM. VIDRA, JUD. VRANCEA




- Legenda**
- Monument
 - Cladiri
 - Spatiu verde
 - 155 Identificator spatiu verde
 - +136 Identificator copac
 - 15.897 Suprafata spatiu verde
 - I troita
 - F fantana
 - C copac izolat
 - H camin vizitare canalizare
 - H hidrant
 - o stalp din beton
 - o stalp din lemn

BENEFICIAR:		TITLU:	SCARA:
PRIMARIA MUNICIPIULUI RAMNICU SARAT JUDETUL BUZAU		PLAN DE SITUATIE	1/500 DATA 2016
DESENAT DE	ing. TOFAN ADRIAN FLORIN		
VERIFICAT DE	ing. TOFAN ADRIAN FLORIN		
PROIECT:	Registrul Local al Spatiilor verzi din intravilanul Municipiului Ramnicu Sarat		PLANSA NR. : 28

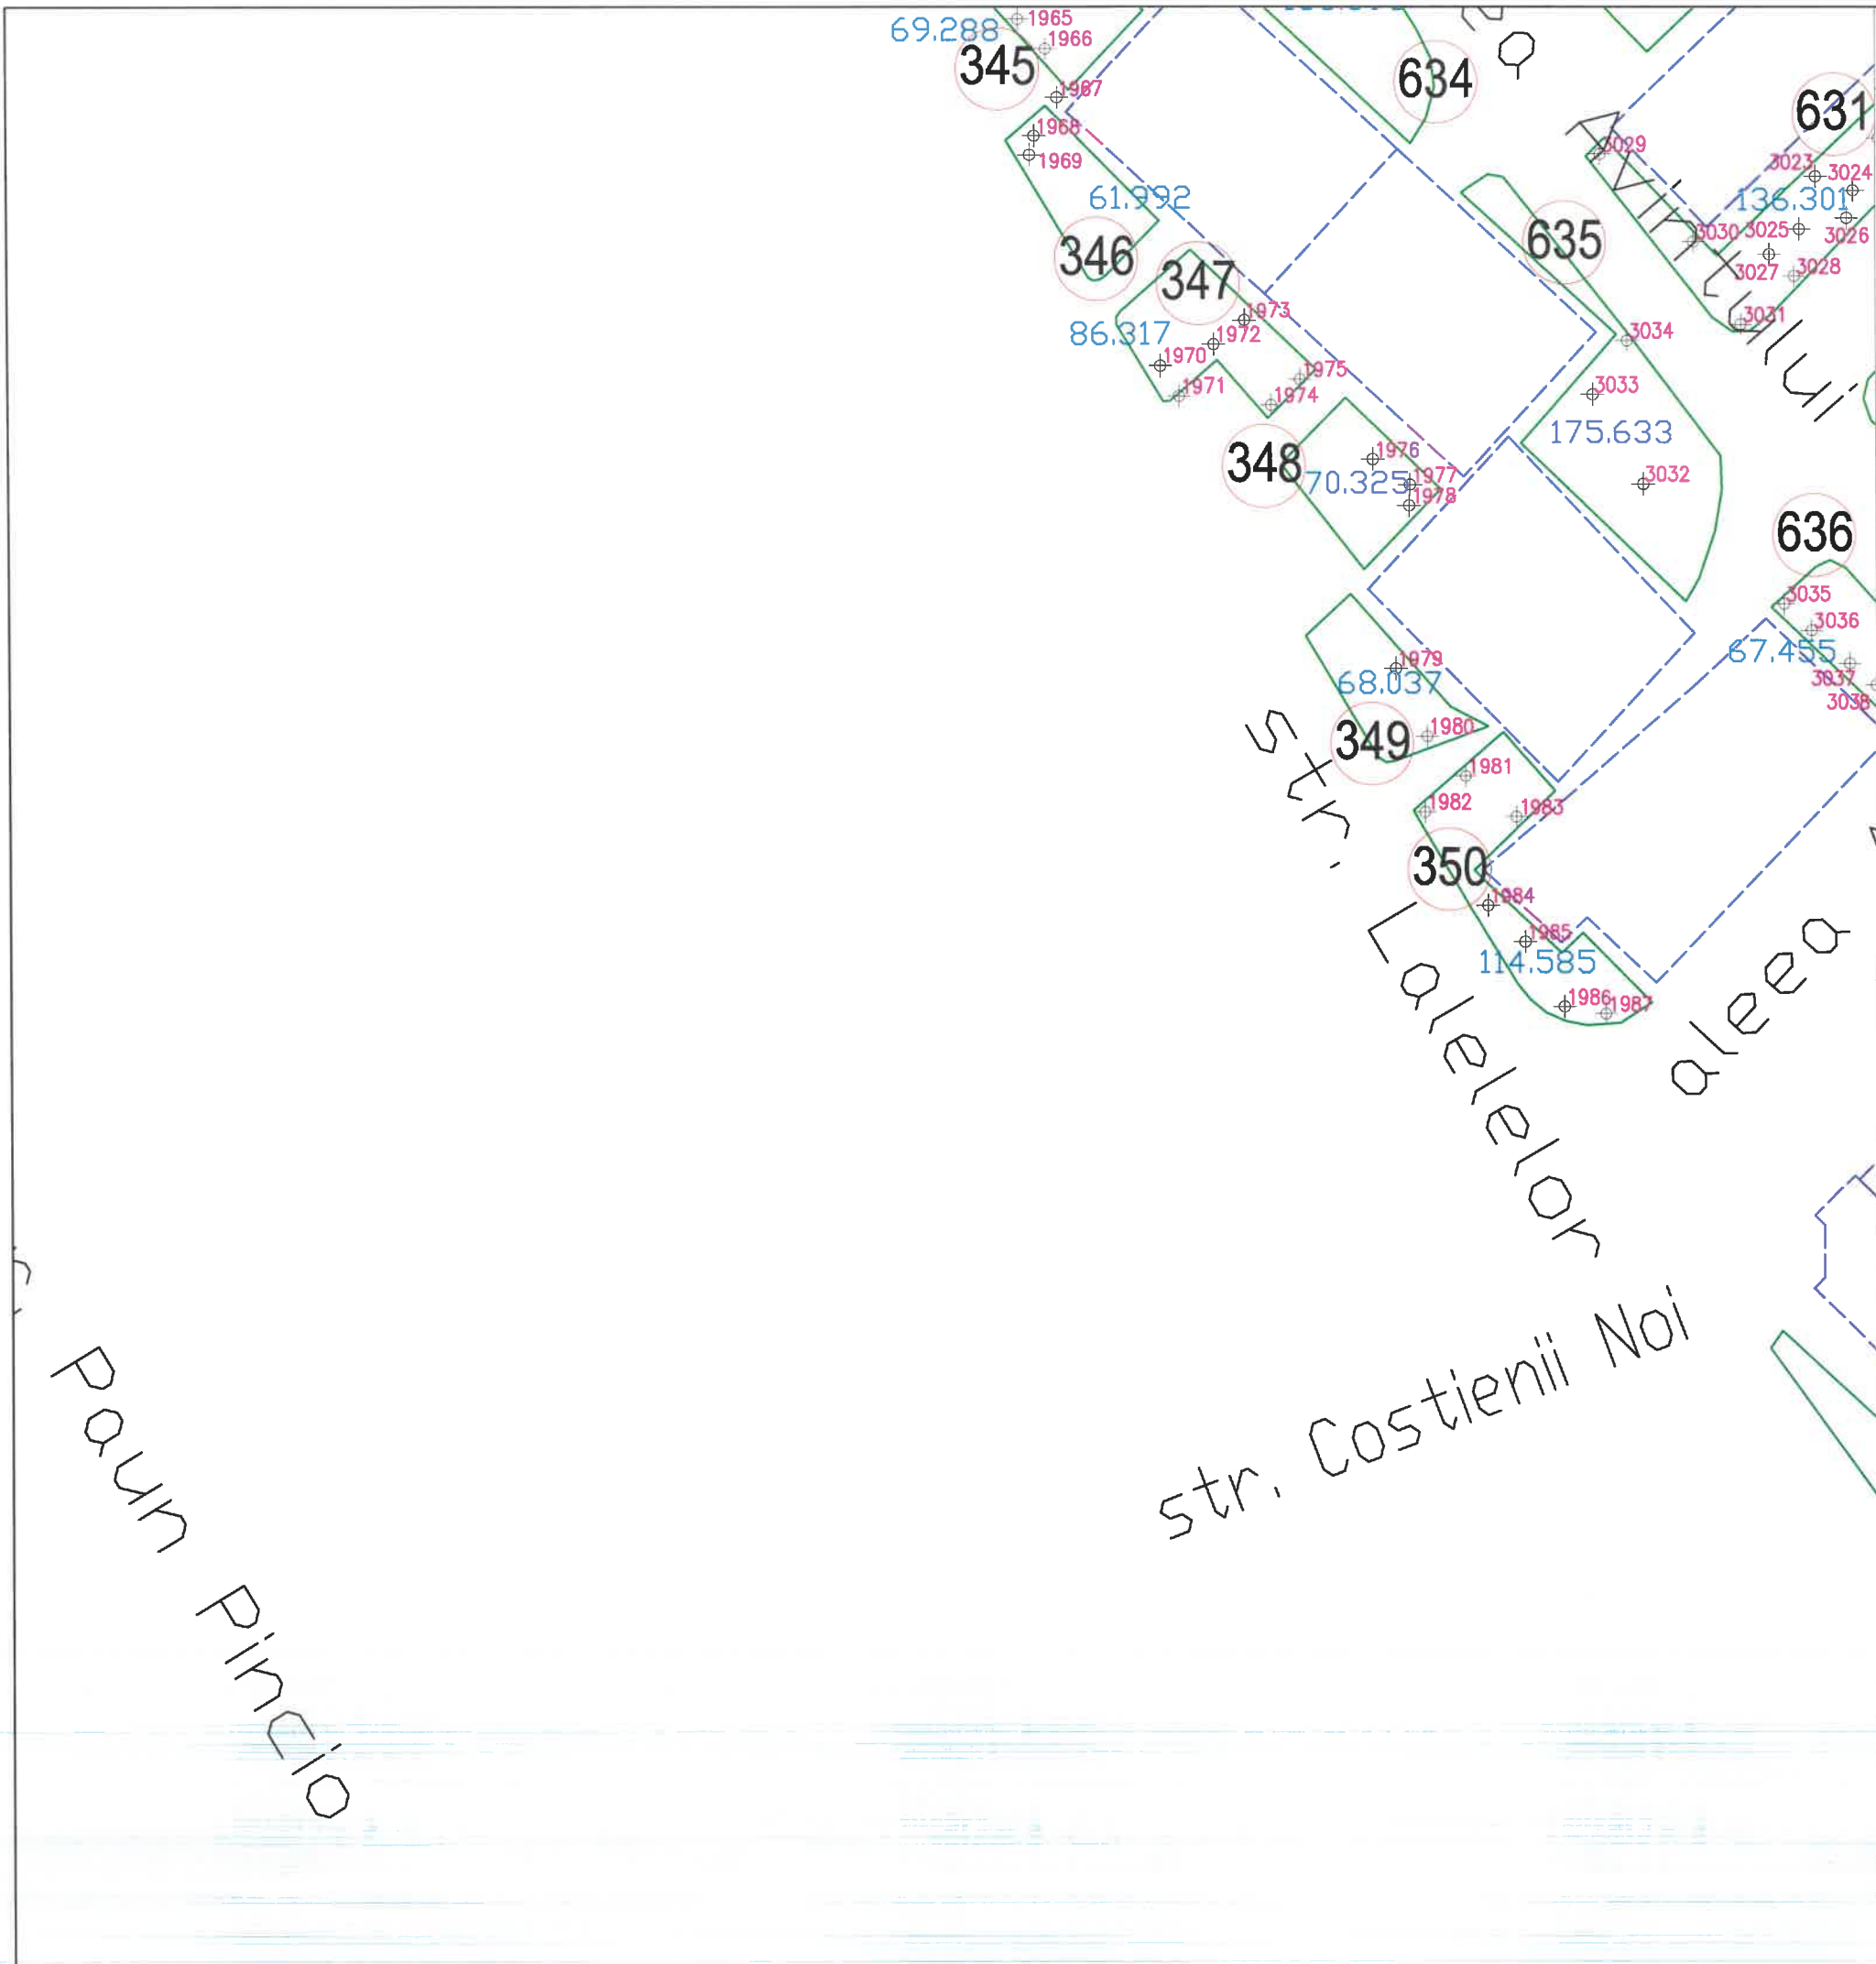

SCHEMA DE RACORDARE A PLANSELOR

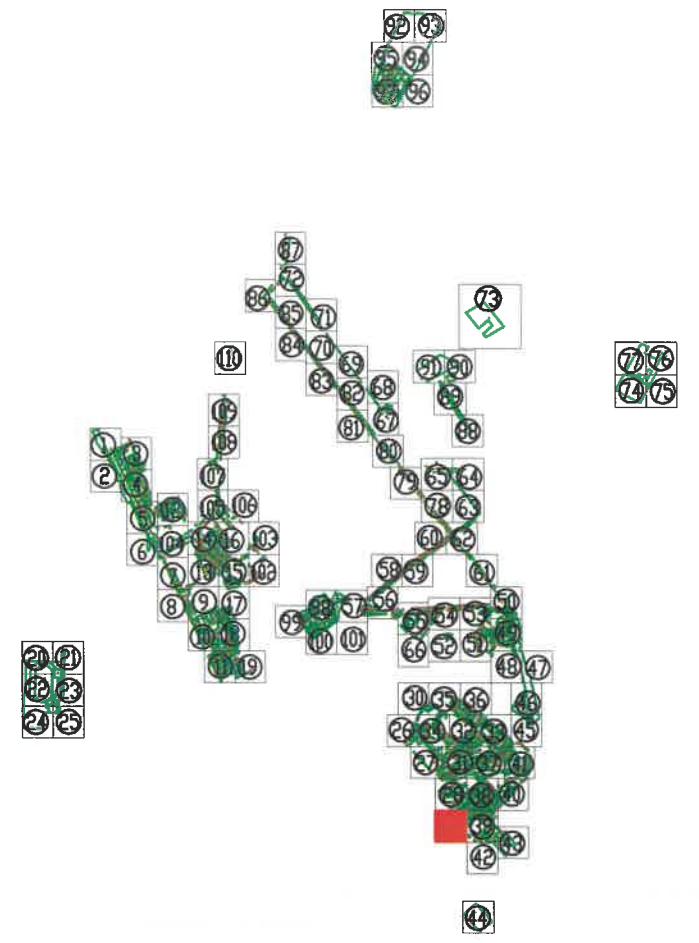


Tel./Fax 0237/673035
 Mobil 0727711196, 0735514421
 e-mail: ttoposistem@yahoo.com
SC TOPO SYSTEM SRL
ADRESA
 COM. VIDRA, JUD. VRANCEA



- Legenda**
- Monument
 - Cladiri
 - Spatiu verde
 - ① Identificator spatiu verde
 - +136 Identificator copac
 - 15.897 Suprafata spatiu verde
 - ⊥ trotta
 - F fantana
 - 🌲 copac izolat
 - Ⓢ C camin vizitare canalizare
 - Ⓜ H hidrant
 - ⊙ stalp din beton
 - ⊙ stalp din lemn

BENEFICIAR:		TITLU:	SCARA:
PRIMARIA MUNICIPIULUI RAMNICU SARAT JUDETUL BUZAU		PLAN DE SITUATIE	1/500 DATA 2016
DESENAT DE	ing. TOFAN ADRIAN FLORIN		
VERIFICAT DE	ing. TOFAN ADRIAN FLORIN		
PROIECT:	Registrul Local al Spatiilor verzi din intravilanul Municipiului Ramnicu Sarat		PLANSA NR. : 29

SCHEMA DE RACORDARE A PLANSELOR

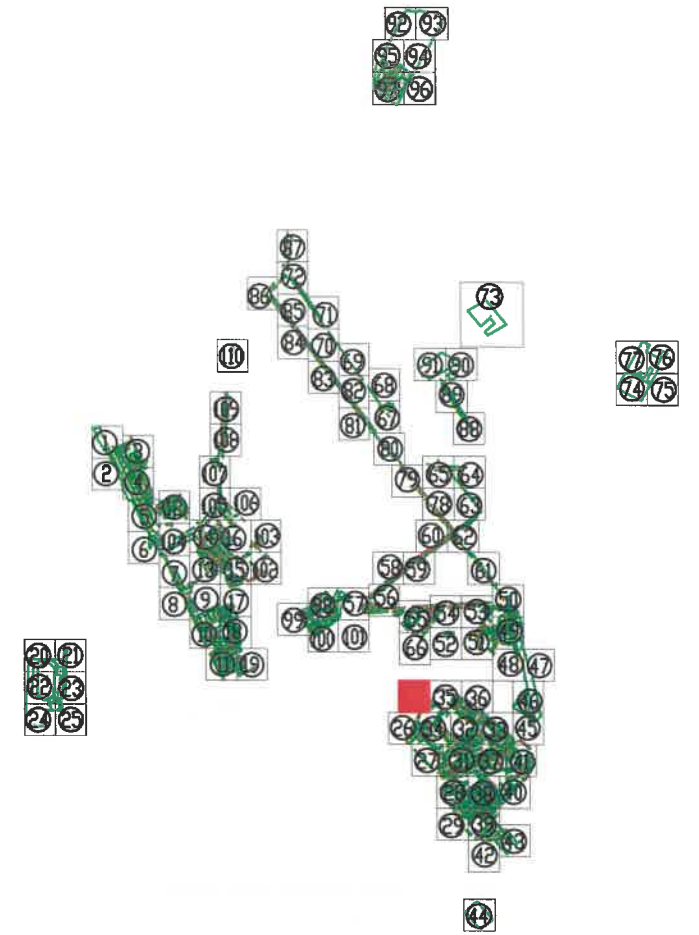

Str. Pacii

Str. Dr. Emil


Il. Ionescu

Tel./Fax 0237/673035
 Mobil 0727711196, 0735514421
 e-mail: ttoposistem@yahoo.com
SC TOPO SYSTEM SRL
ADRESA
 COM. VIDRA, JUD. VRANCEA




- Legenda**
- Monument
 - Cladiri
 - Spatiu verde
 - 155 Identificator spatiu verde
 - +136 Identificator copac
 - 15.897 Suprafata spatiu verde
 - I troita
 - F fantana
 - C copac izolat
 - H camin vizitare canalizare
 - H hidrant
 - stalp din beton
 - stalp din lemn


359
555.191

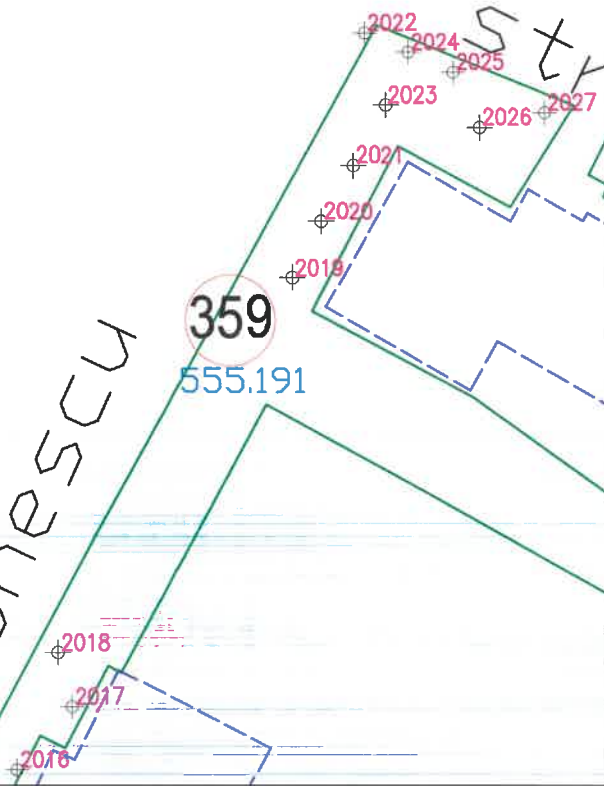

BENEFICIAR:		TITLU:	SCARA:
PRIMARIA MUNICIPIULUI RAMNICU SARAT JUDETUL BUZAU		PLAN DE SITUATIE	1/500 DATA 2016
DESENAT DE	ing. TOFAN ADRIAN FLORIN		
VERIFICAT DE	ing. TOFAN ADRIAN FLORIN		
PROIECT:	Registrul Local al Spatiilor verzi din intravilanul Municipiului Ramnicu Sarat		PLANSA NR. : 30

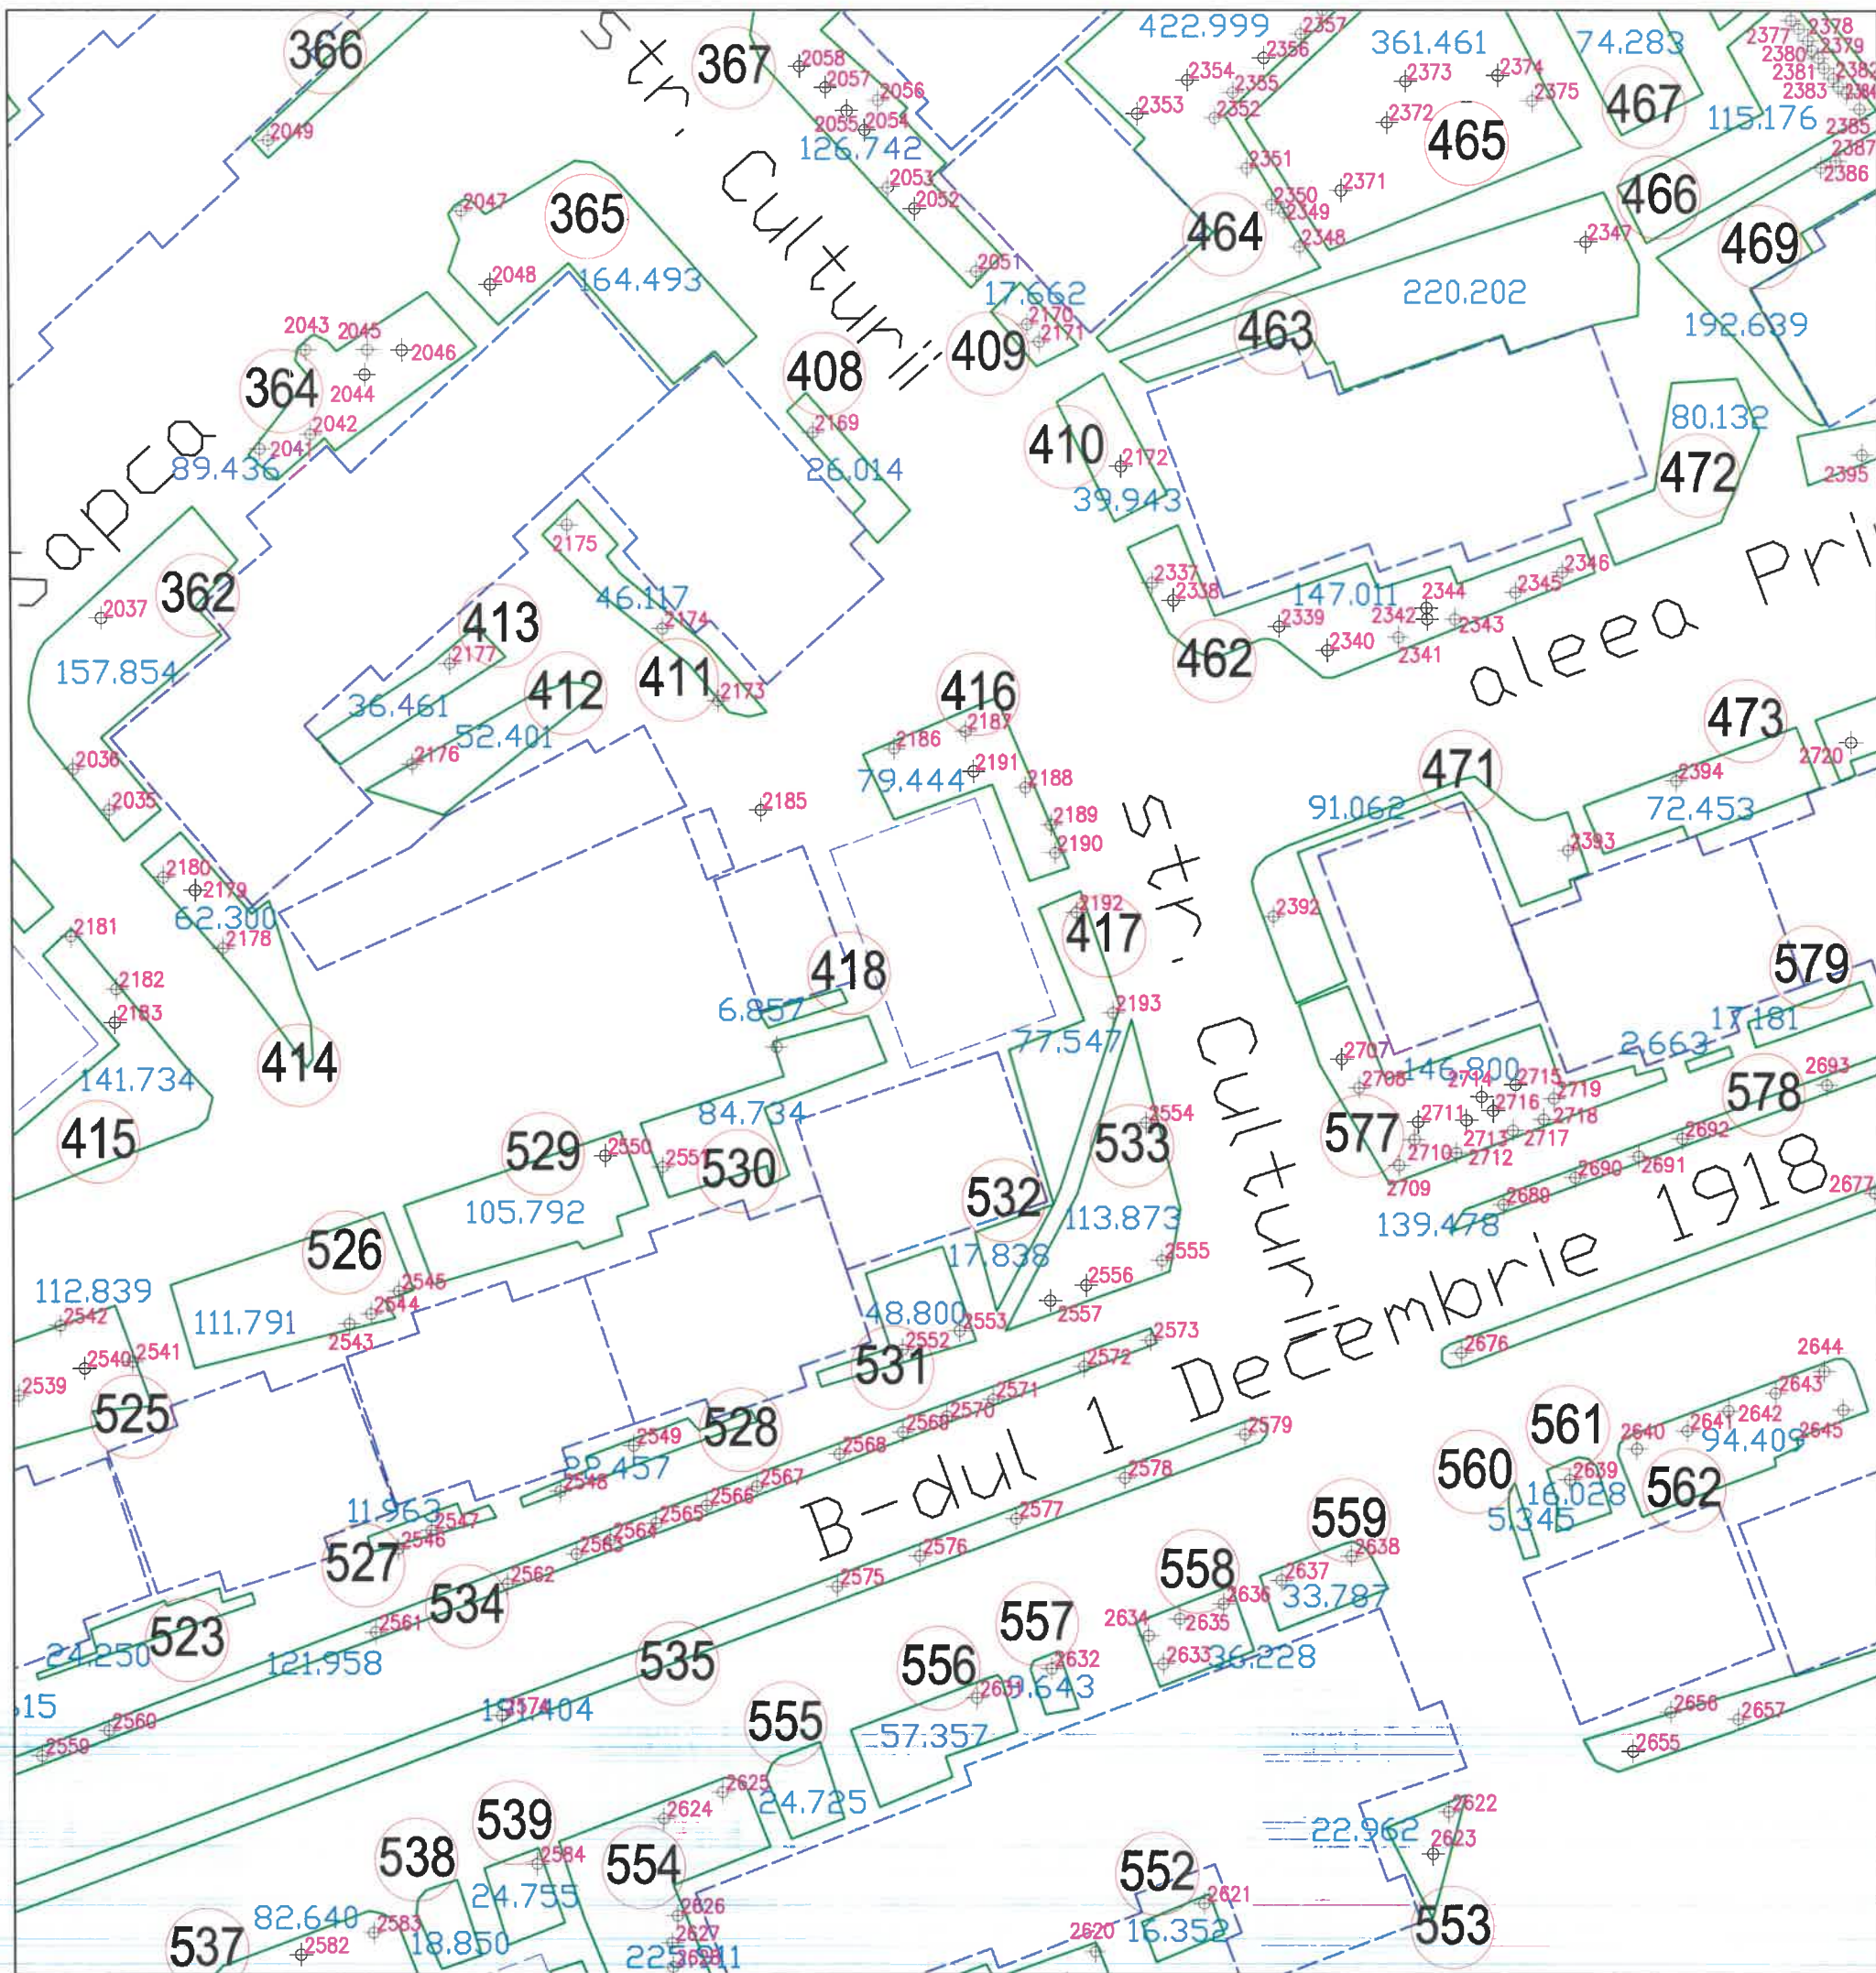

SCHEMA DE RACORDARE A PLANSELOR

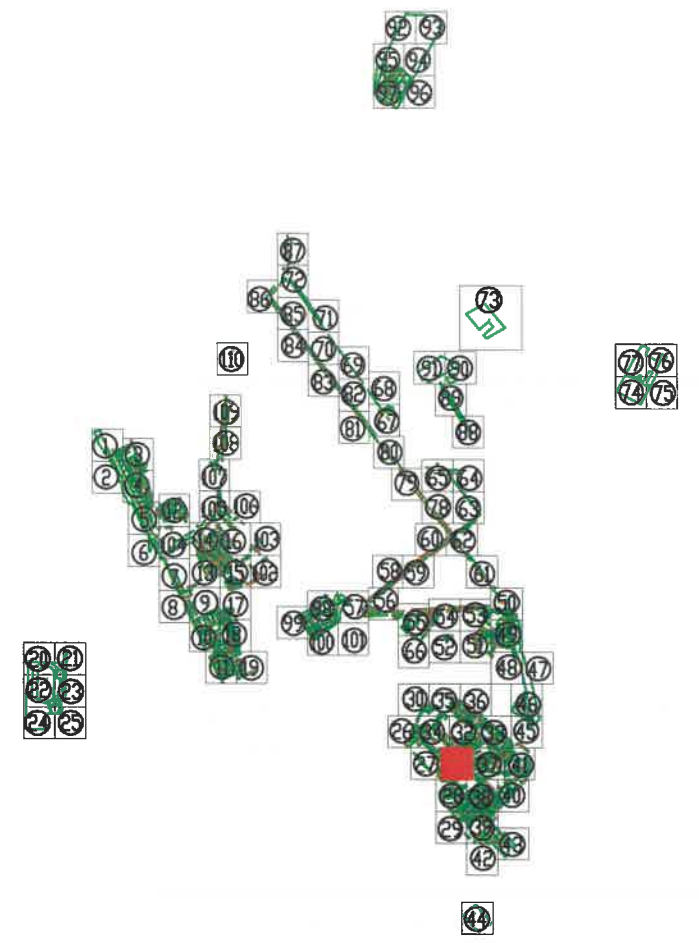


Tel./Fax 0237/673035
 Mobil 0727711196, 0735514421
 e-mail: ttoposistem@yahoo.com
SC TOPO SYSTEM SRL
ADRESA
 COM. VIDRA, JUD. VRANCEA




- Legenda**
- Monument
 - Cladiri
 - Spatiu verde
 - 155 Identificator spatiu verde
 - +136 Identificator copac
 - 15.897 Suprafata spatiu verde
 - troita
 - F fantana
 - copac izolat
 - C camin vizitare canalizare
 - H hidrant
 - stalp din beton
 - stalp din lemn

BENEFICIAR:		TITLU:	SCARA:
PRIMARIA MUNICIPIULUI RAMNICU SARAT JUDETUL BUZAU		PLAN DE SITUATIE	1/500 DATA 2016
DESENAT DE	ing. TOFAN ADRIAN FLORIN		PLANSA NR. : 31
VERIFICAT DE	ing. TOFAN ADRIAN FLORIN		
PROIECT:	Registrul Local al Spatiilor verzi din intravilanul Municipiului Ramnicu Sarat		

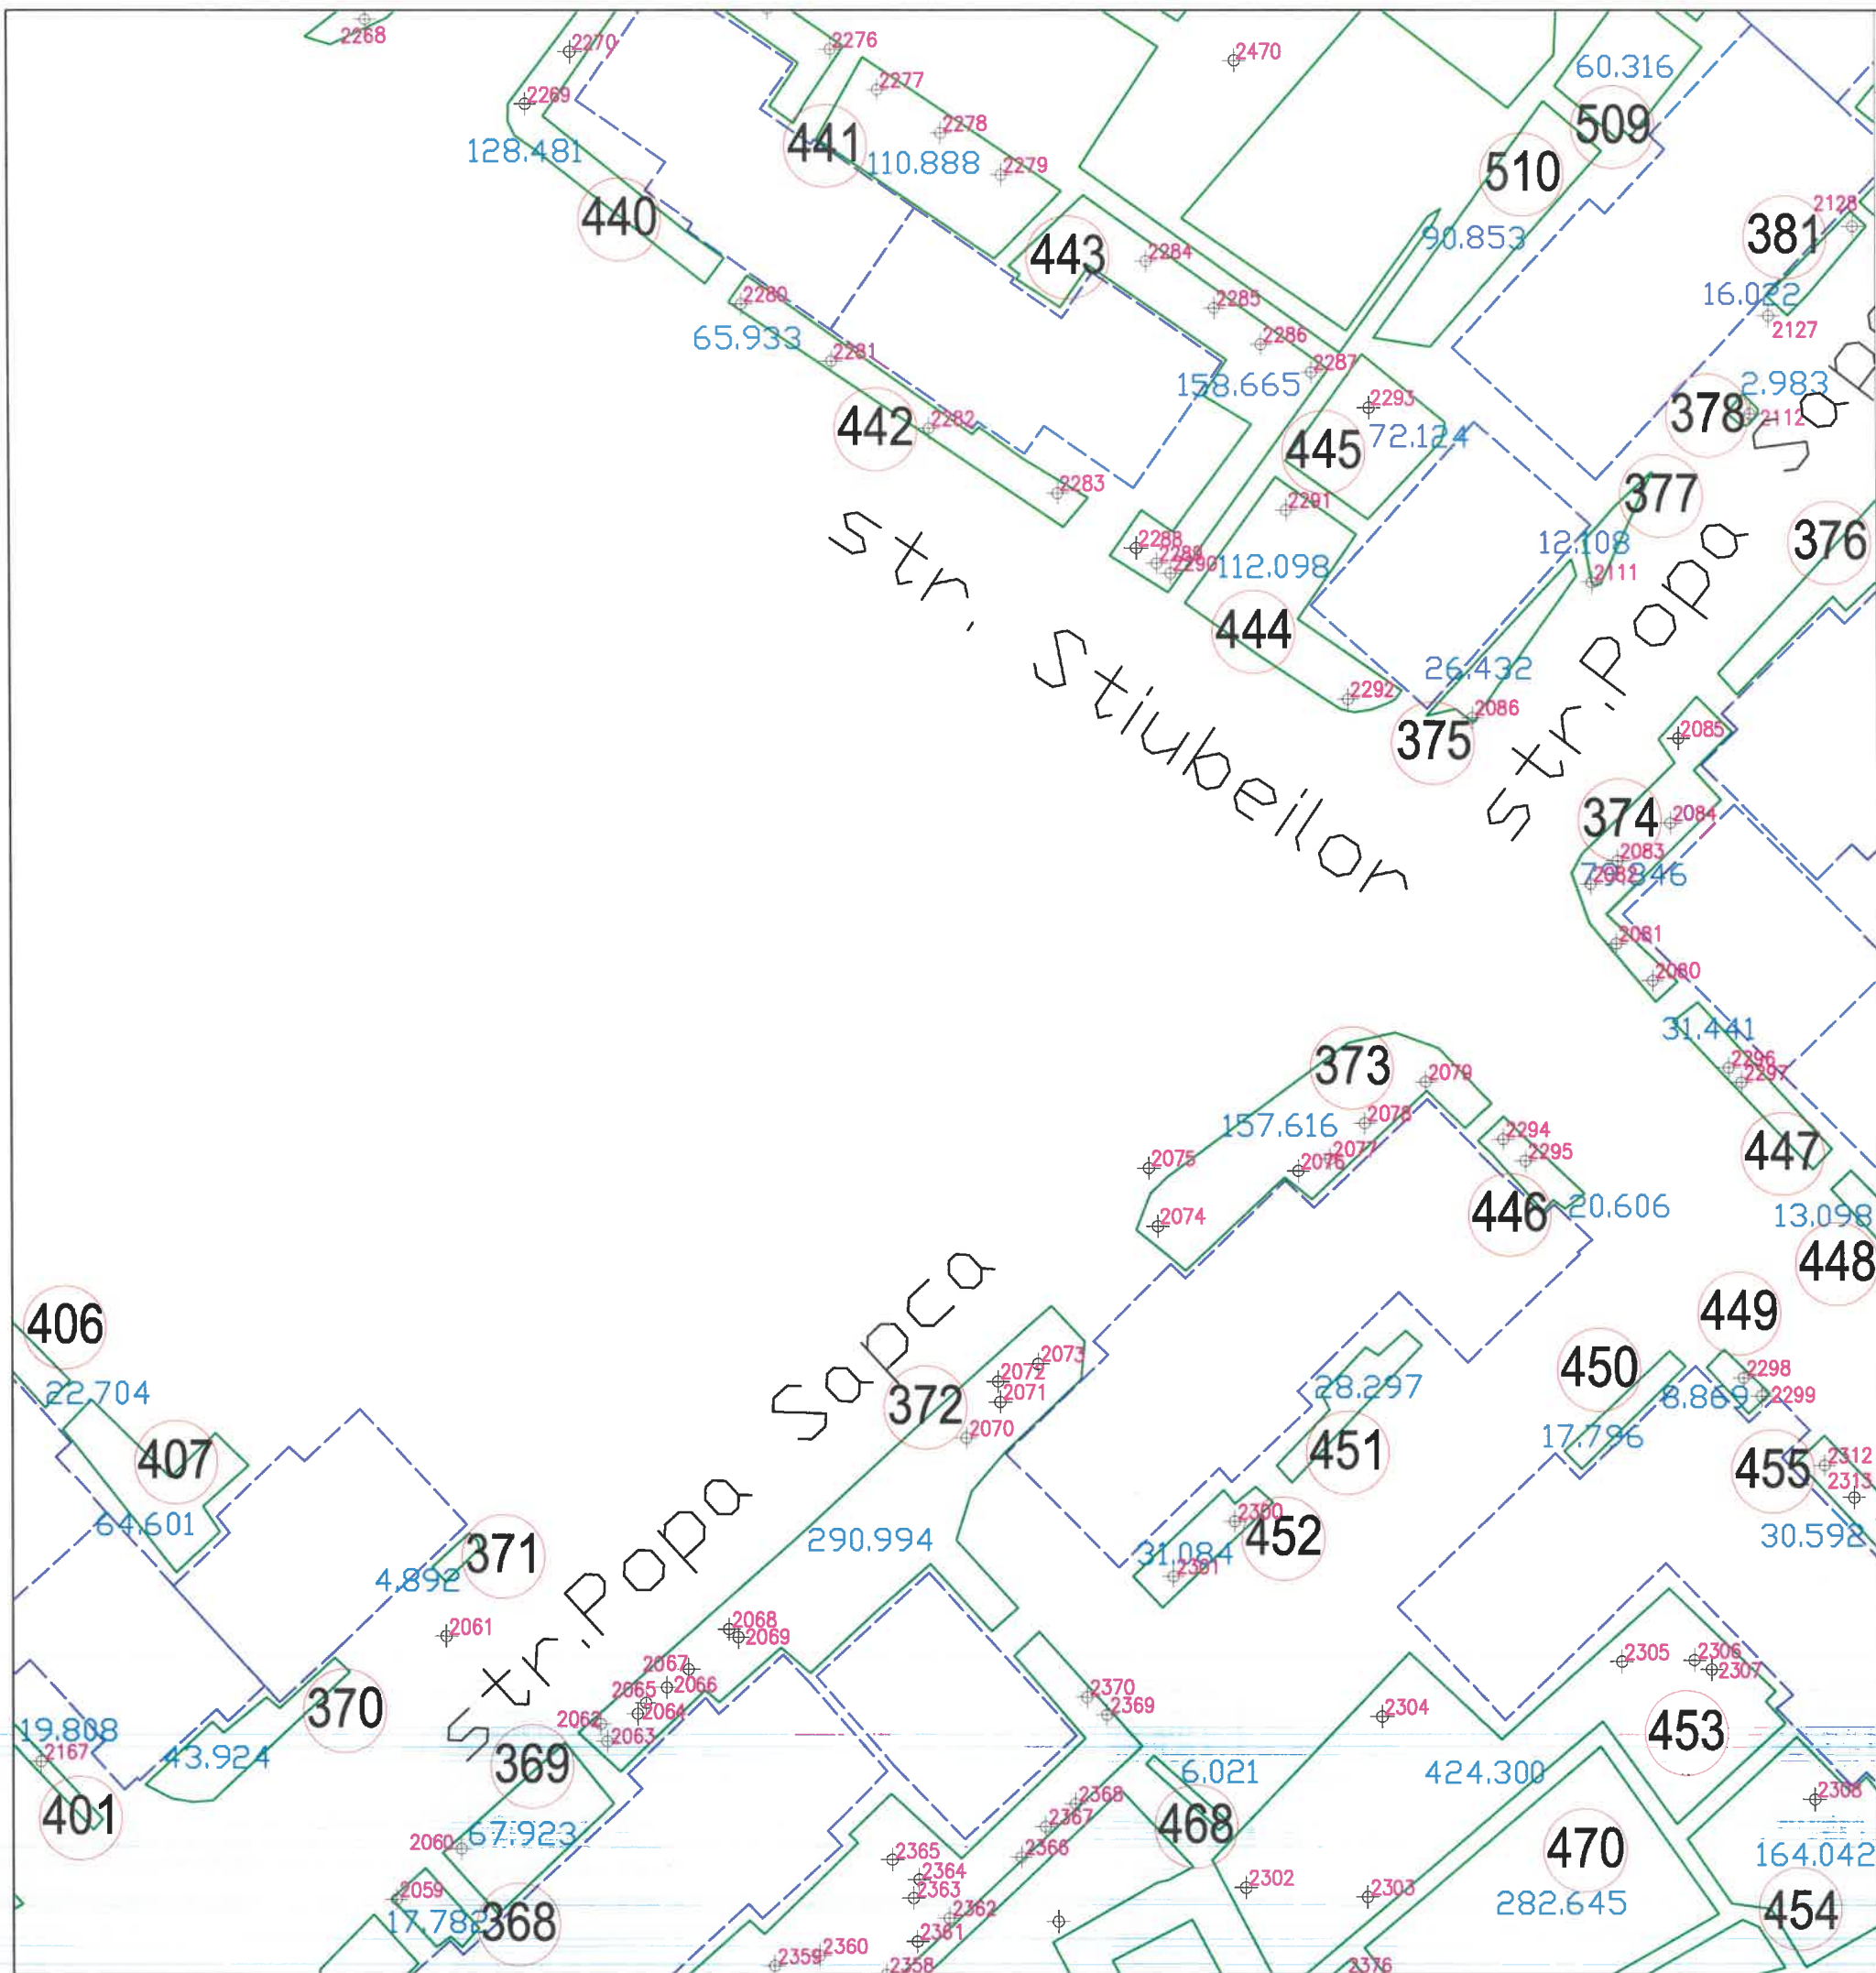

SCHEMA DE RACORDARE A PLANSELOR

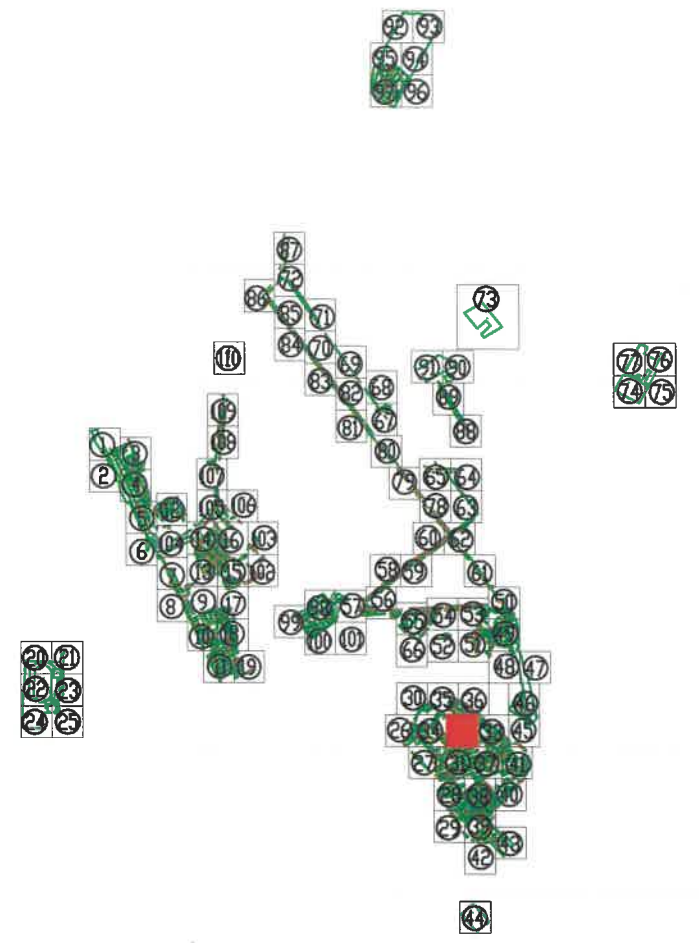


Tel./Fax 0237/673035
 Mobil 0727711196, 0735514421
 e-mail: toposistem@yahoo.com
SC TOPO SYSTEM SRL
ADRESA
 COM. VIDRA, JUD. VRANCEA




- Legenda**
- Monument
 - Cladiri
 - Spatiu verde
 - 155 Identificator spatiu verde
 - +136 Identificator copac
 - 15.897 Suprafata spatiu verde
 - I troita
 - F fantana
 - Copac izolat
 - C camin vizitare canalizare
 - H hidrant
 - Stalp din beton
 - Stalp din lemn

BENEFICIAR:		TITLU:	SCARA:
PRIMARIA MUNICIPIULUI RAMNICU SARAT JUDETUL BUZAU		PLAN DE SITUATIE	1/500 DATA 2016
DESENAT DE	ing. TOFAN ADRIAN FLORIN		PLANSA NR. : 32
VERIFICAT DE	ing. TOFAN ADRIAN FLORIN		
PROIECT:	Registrul Local al Spatiilor verzi din intravilanul Municipiului Ramnicu Sarat		

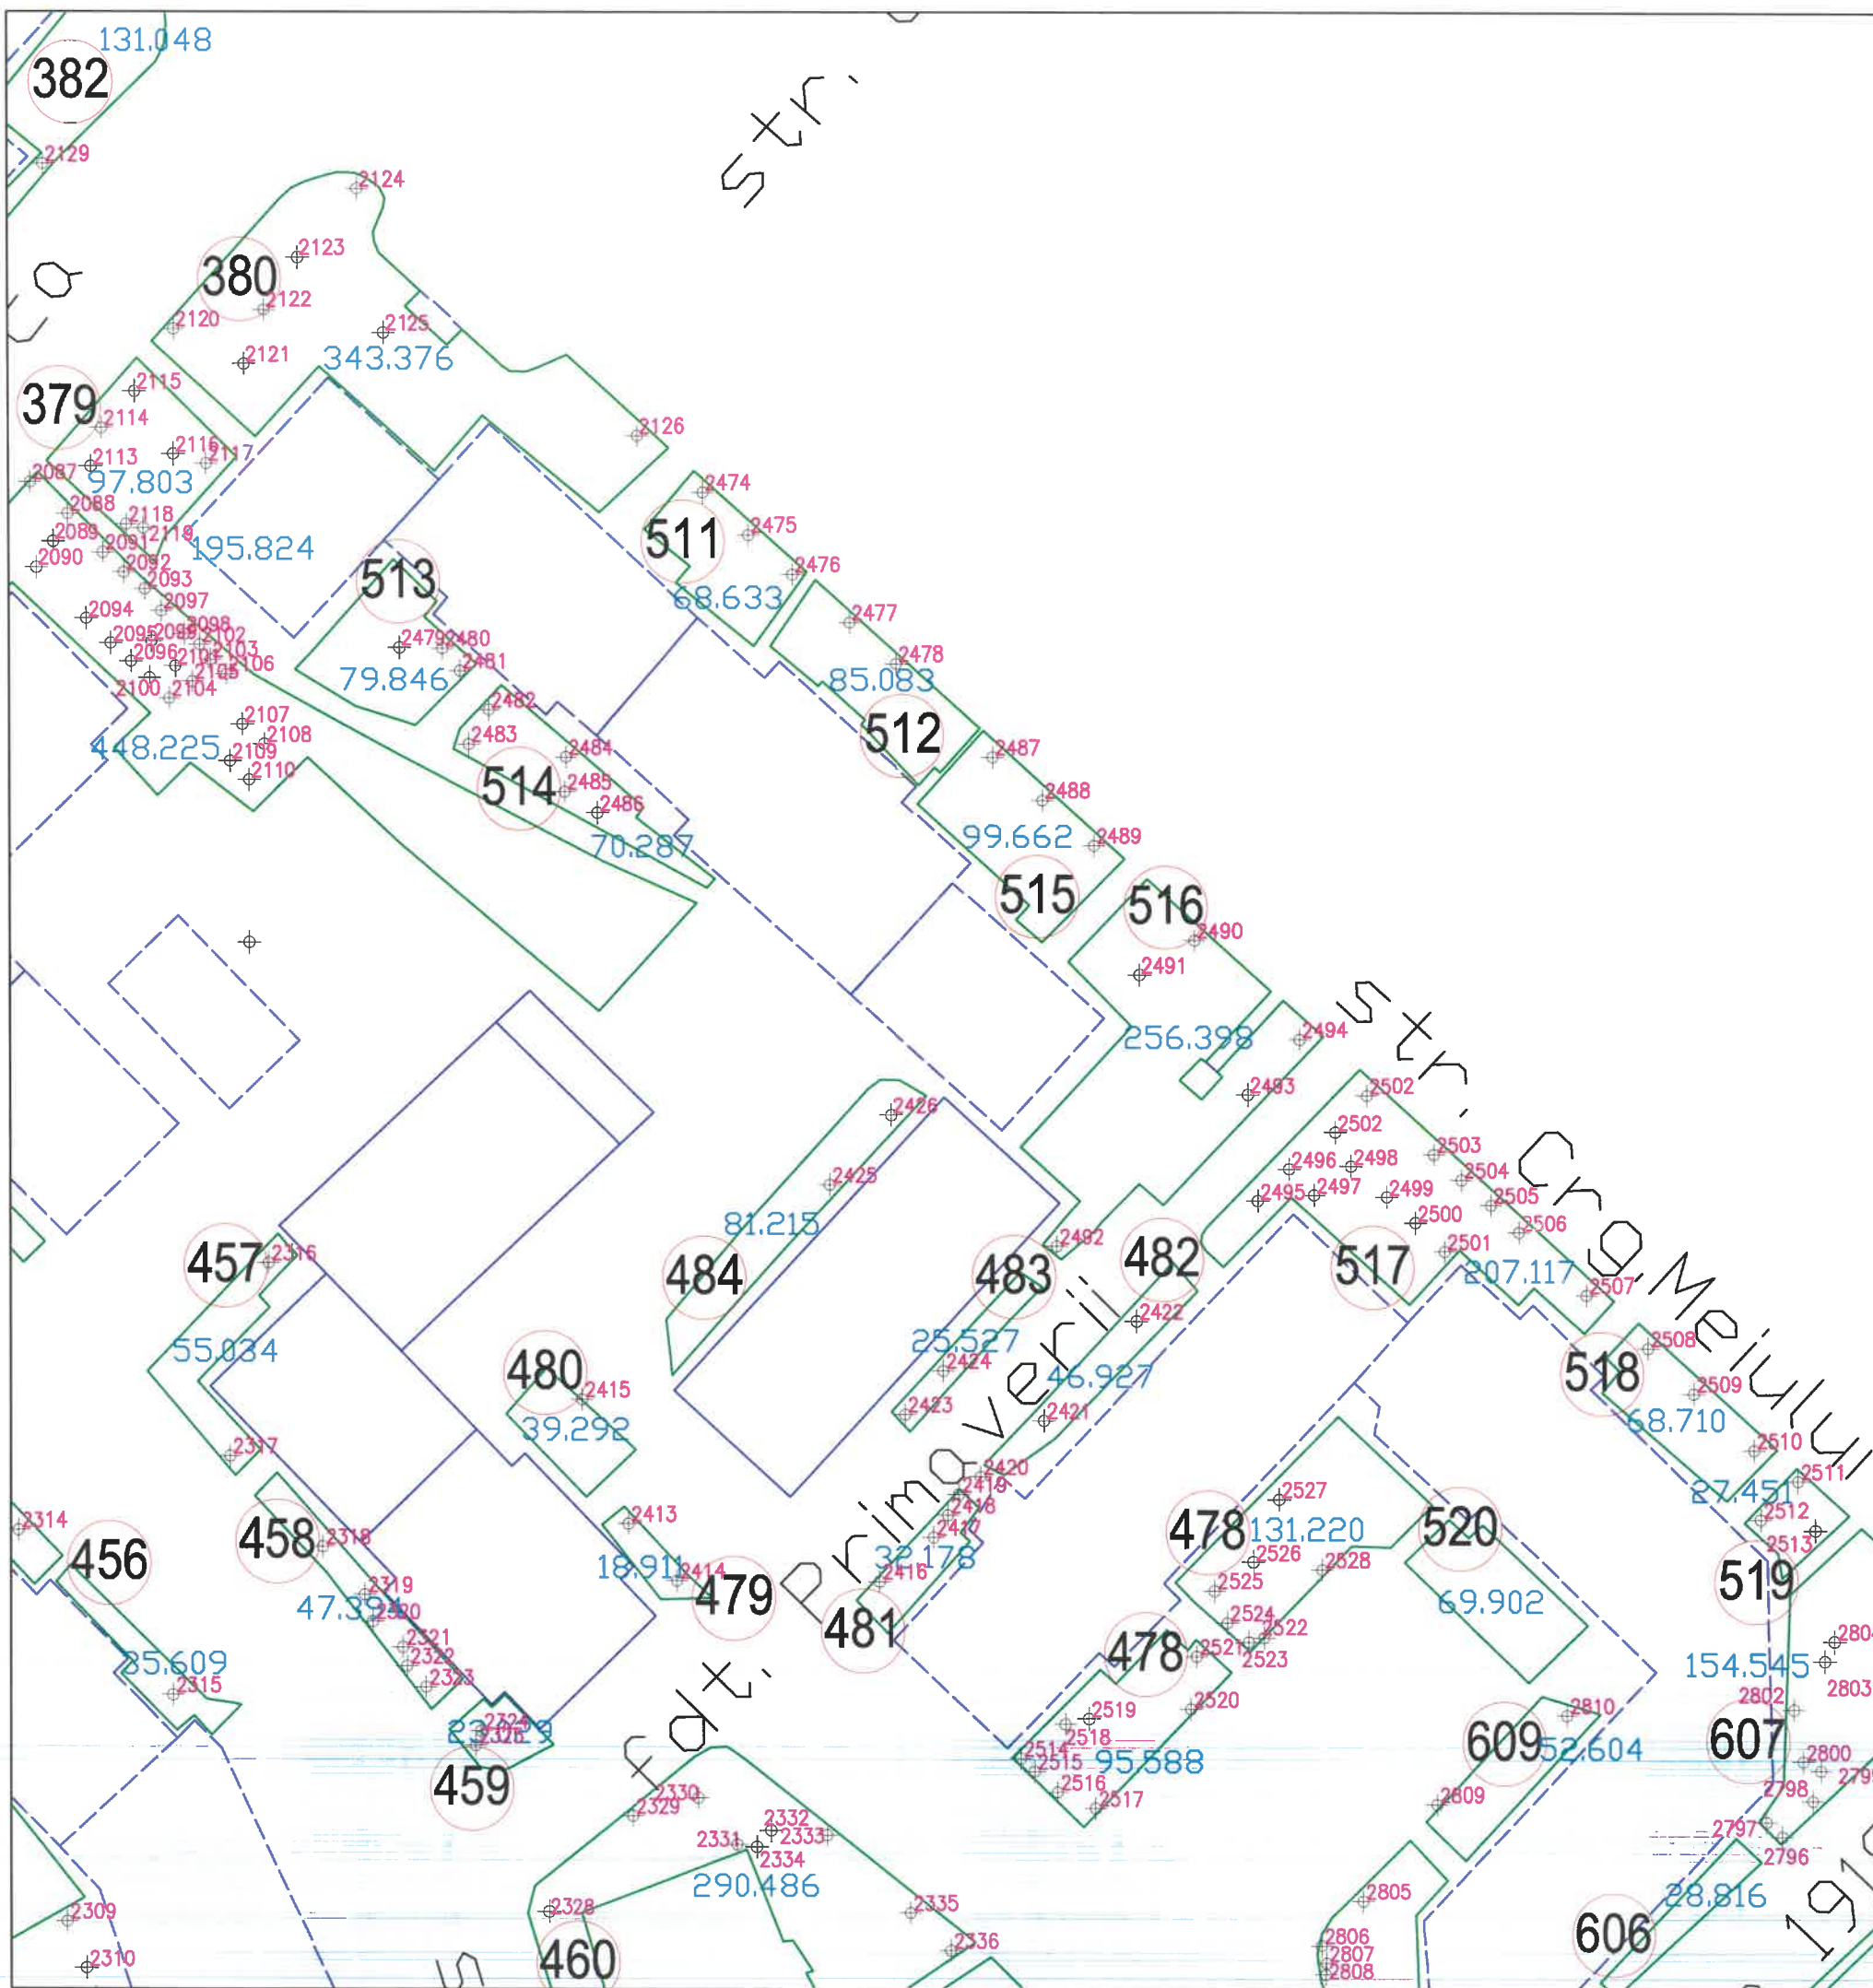

SCHEMA DE RACORDARE A PLANSELOR

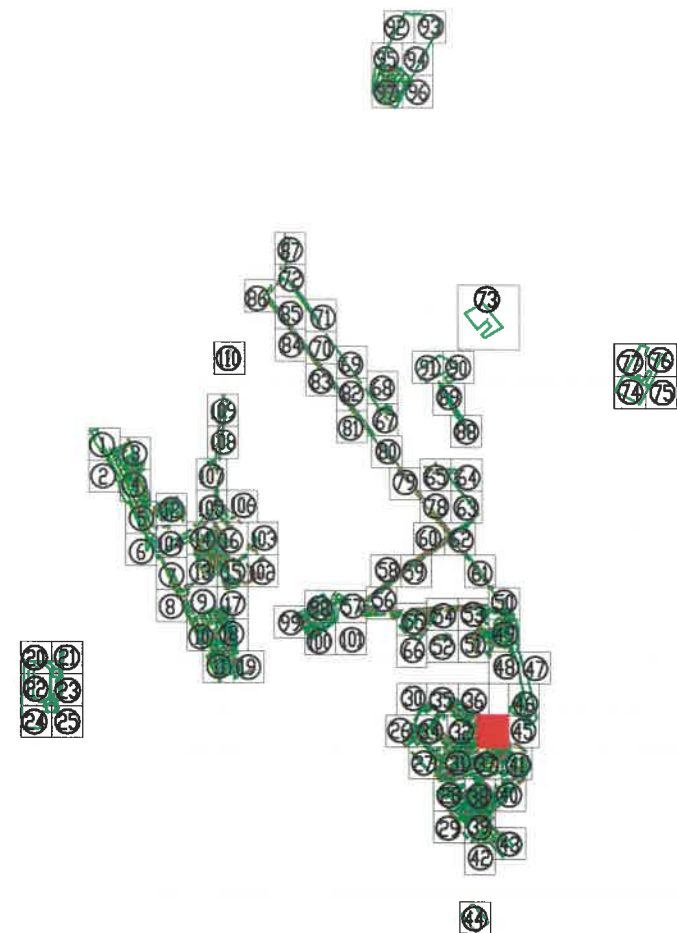


Tel./Fax 0237/673035
 Mobil 0727711196, 0735514421
 e-mail: ttoposistem@yahoo.com
SC TOPO SYSTEM SRL
ADRESA
 COM. VIDRA, JUD. VRANCEA




- Legenda**
- Monument
 - Cladiri
 - Spatii verde
 - 155 Identificator spatiu verde
 - +136 Identificator copac
 - 15.897 Suprafata spatiu verde
 - † troita
 - F fantana
 - copac izolat
 - canal vizitare canalizare
 - H hidrant
 - stalp din beton
 - stalp din lemn

BENEFICIAR:		TITLU:	SCARA:
PRIMARIA MUNICIPIULUI RAMNICU SARAT JUDETUL BUZAU		PLAN DE SITUATIE	1/500 DATA 2016
DESENAT DE	ing. TOFAN ADRIAN FLORIN		PLANSA NR. : 33
VERIFICAT DE	ing. TOFAN ADRIAN FLORIN		
PROIECT:	Registrul Local al Spatiilor verzi din intravilanul Municipiului Ramnicu Sarat		

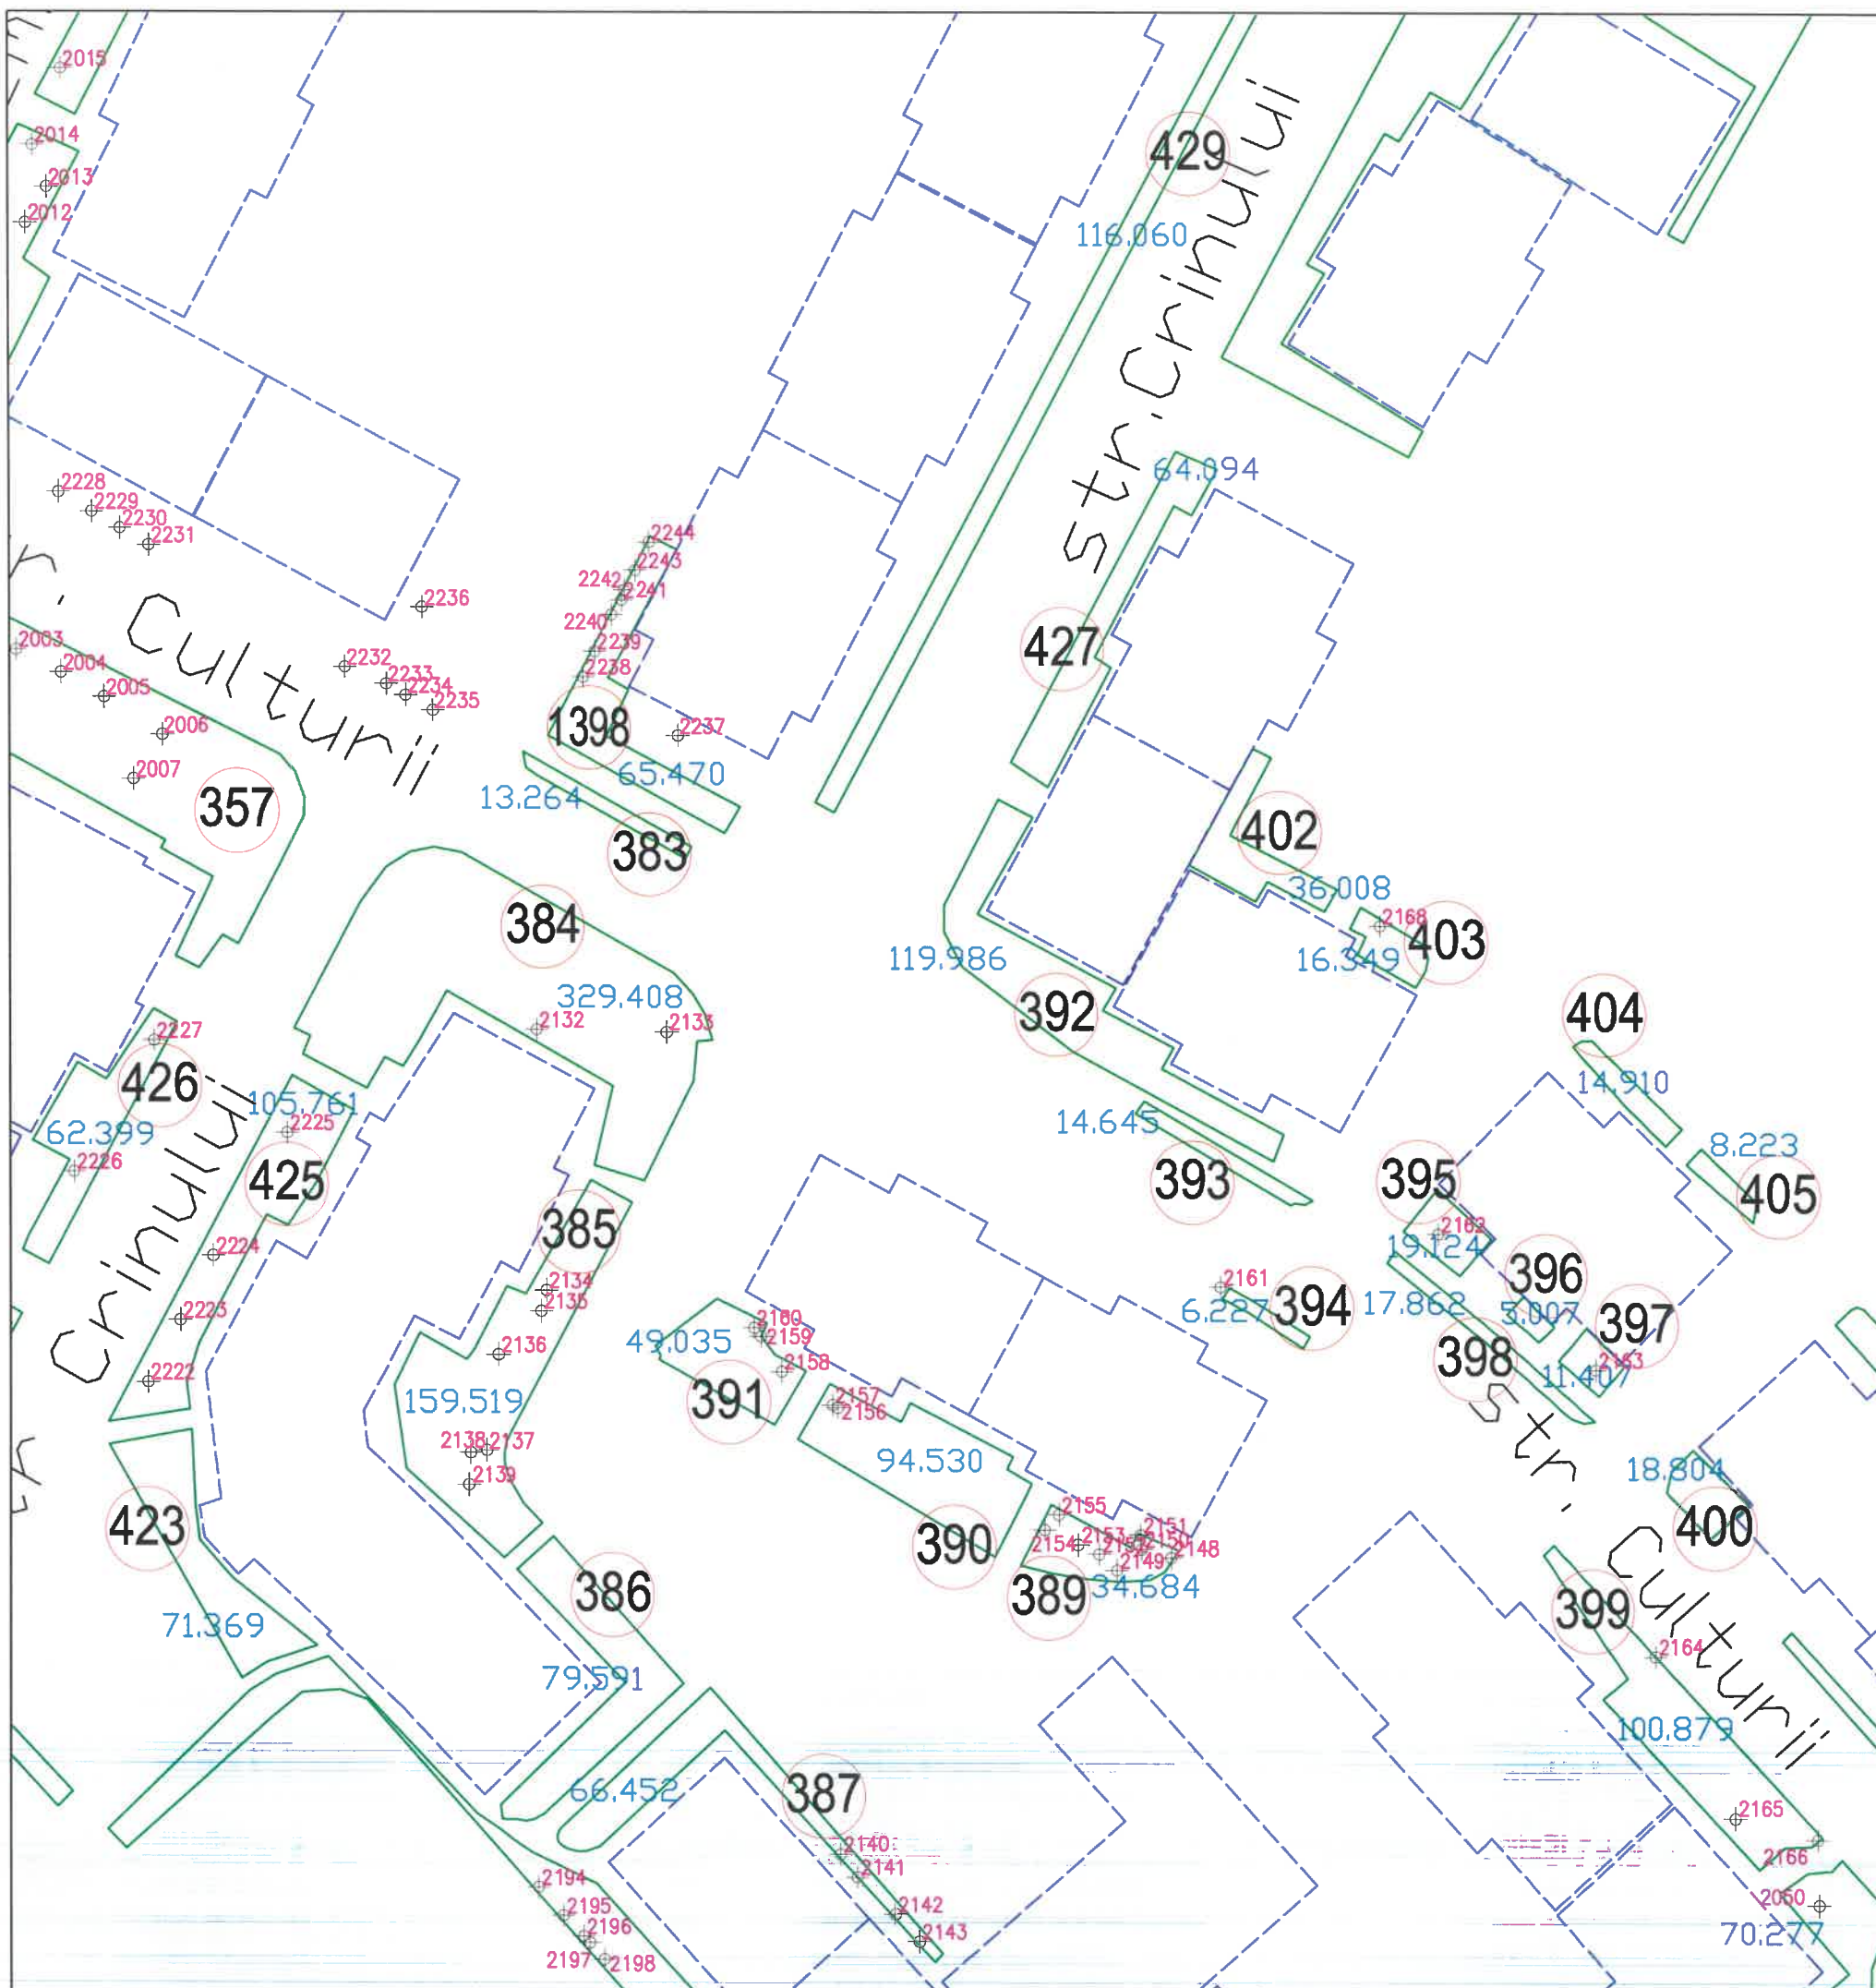

SCHEMA DE RACORDARE A PLANSELOR

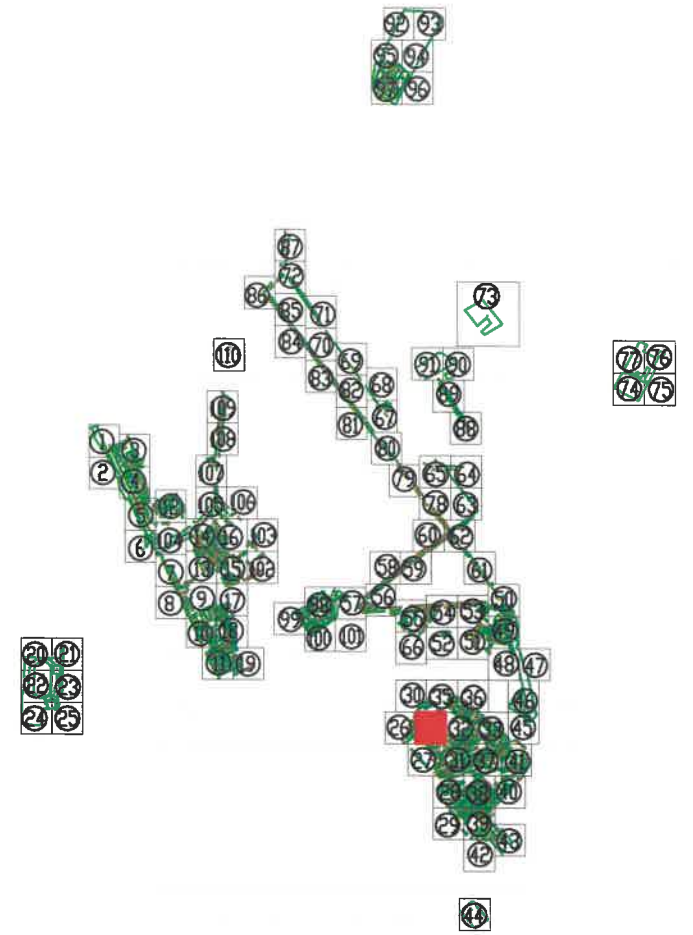

Tel./Fax 0237/673035
 Mobil 0727711196, 0735514421
 e-mail: ttoposistem@yahoo.com

SC TOPO SYSTEM SRL
 ADRESA
 COM. VIDRA, JUD. VRANCEA



- Legenda**
- Monument
 - Cladiri
 - Spatiu verde
 - 155 Identificator spatiu verde
 - +136 Identificator copac
 - 15.897 Suprafata spatiu verde
 - troita
 - F fantana
 - copac izolat
 - C camin vizitare canalizare
 - H hidrant
 - stalp din beton
 - stalp din lemn

BENEFICIAR:		TITLU:	SCARA:
PRIMARIA MUNICIPIULUI RAMNICU SARAT JUDETUL BUZAU		PLAN DE SITUATIE	1/500 DATA 2016
DESENAT DE	ing. TOFAN ADRIAN FLORIN		PLANSA NR. : 34
VERIFICAT DE	ing. TOFAN ADRIAN FLORIN		
PROIECT:	Registrul Local al Spatiilor verzi din intravilanul Municipiului Ramnicu Sarat		


Piului

Ionescu


Stiubeilor

Str. Mica

str. Cr.

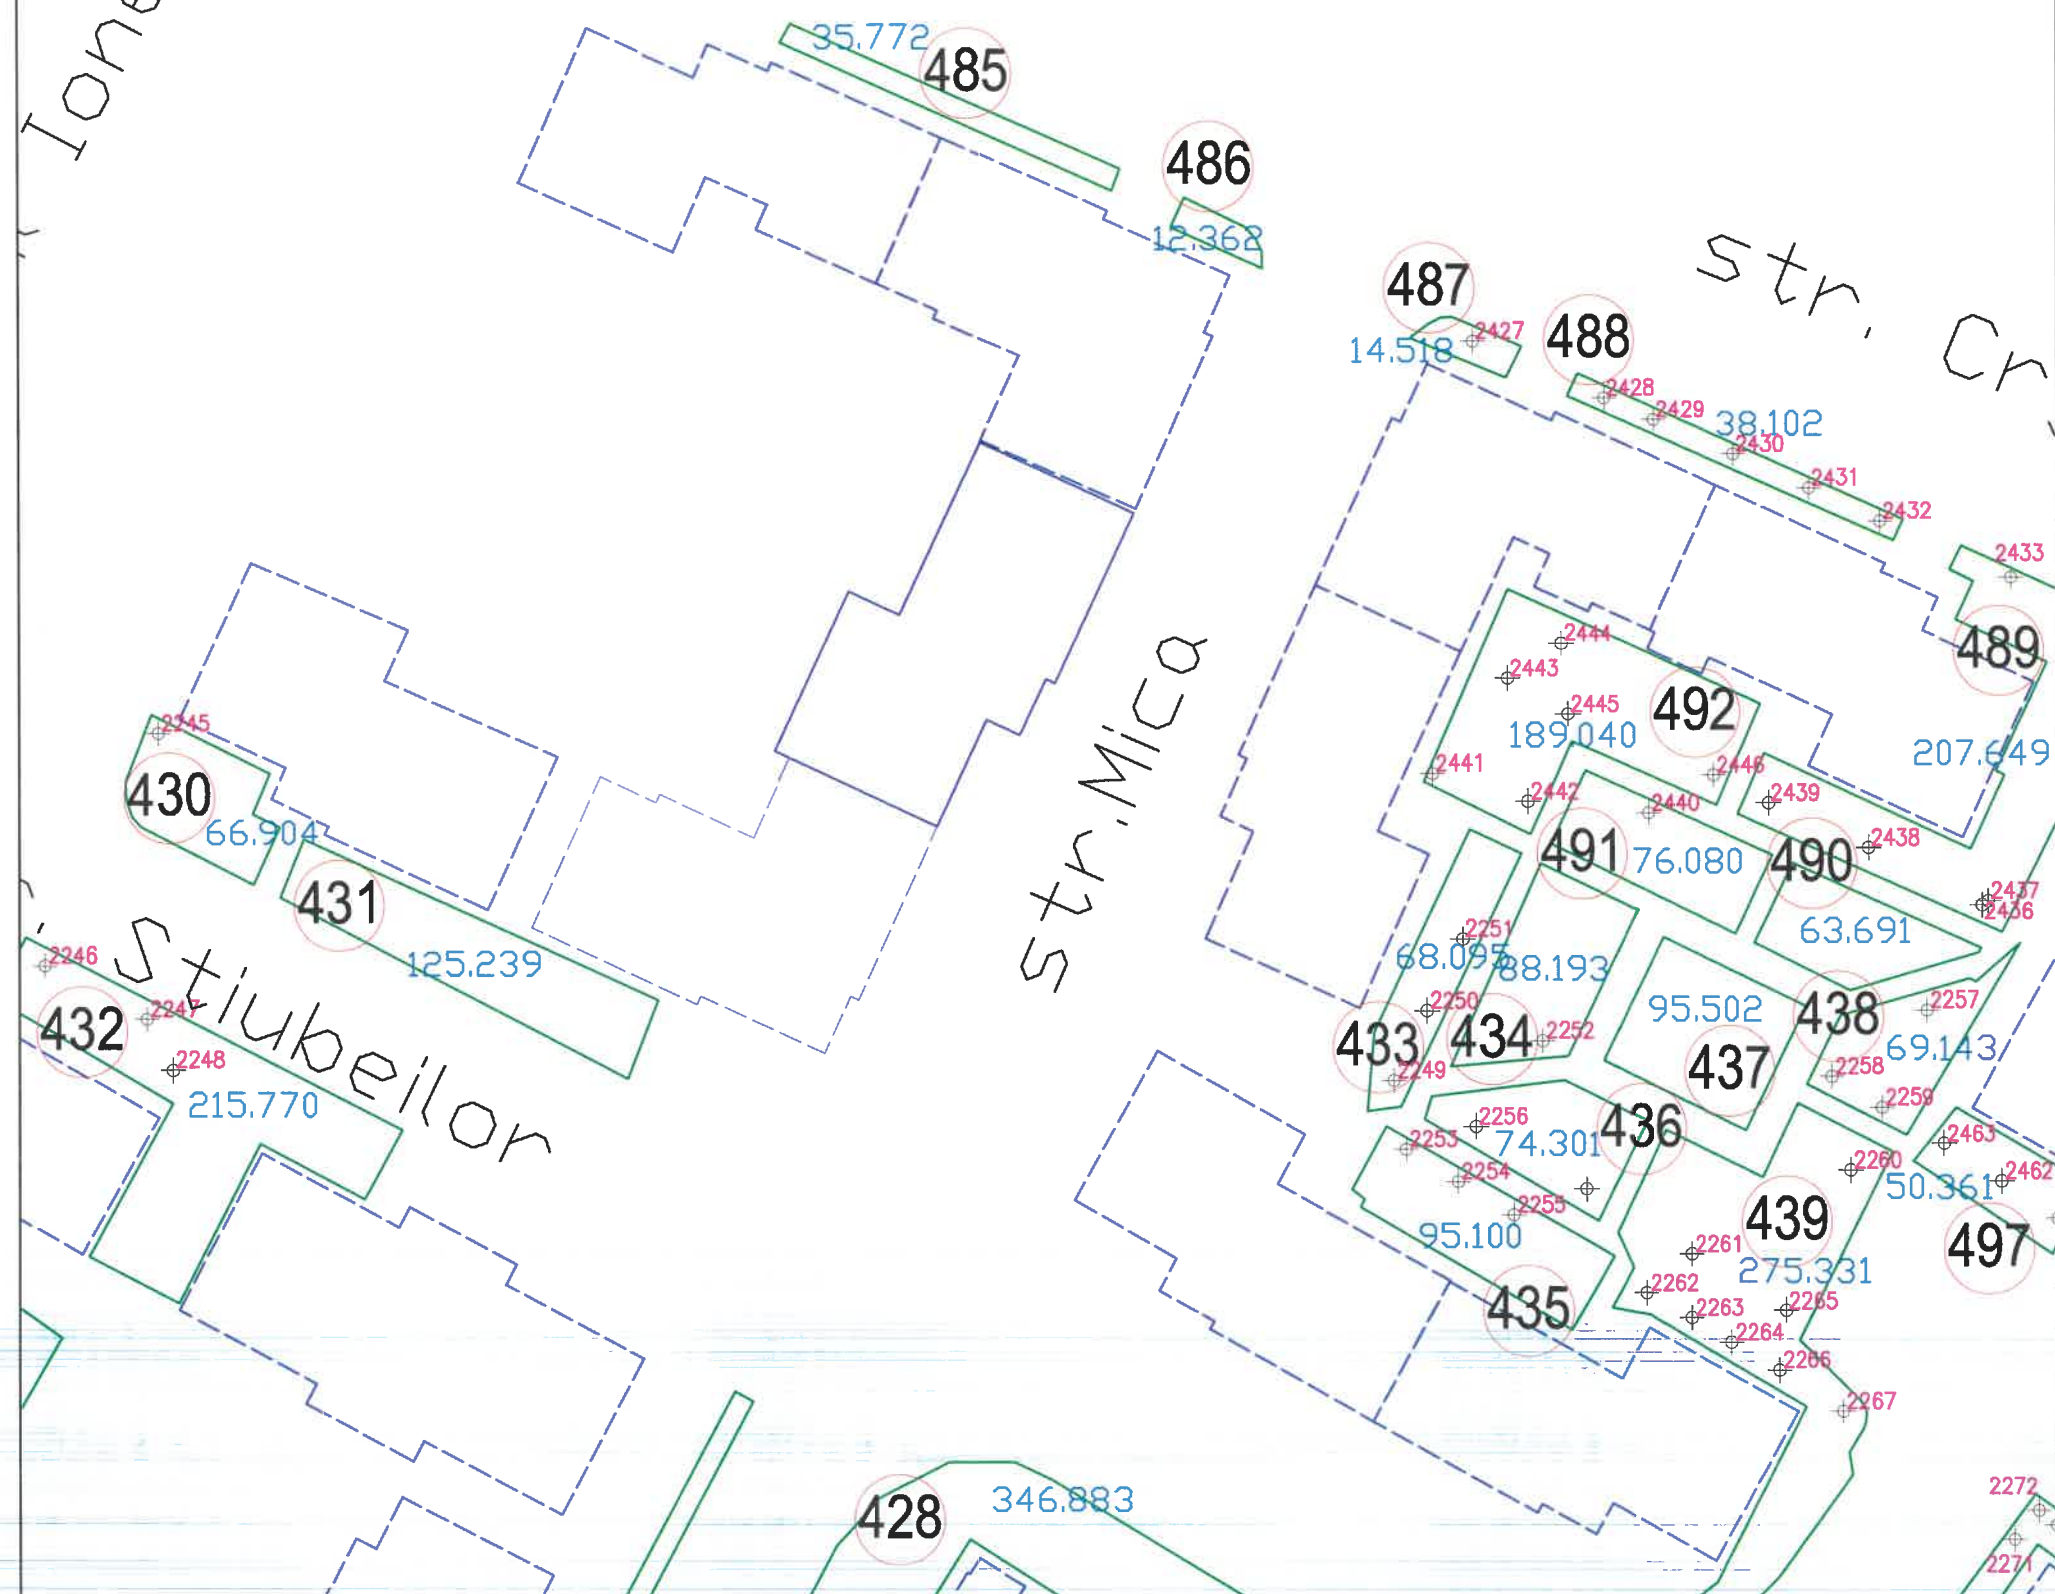

SCHEMA DE RACORDARE A PLANSELOR

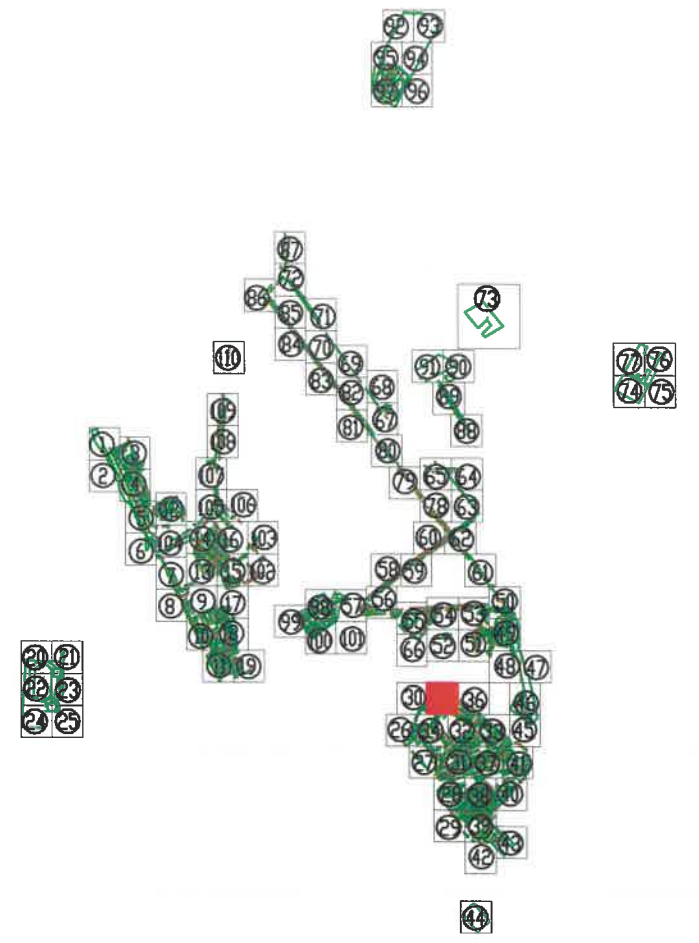


Tel./Fax 0237/673035
 Mobil 0727711196, 0735514421
 e-mail: toposistem@yahoo.com
SC TOPO SYSTEM SRL
ADRESA
 COM. VIDRA, JUD. VRANCEA




- Legenda**
- Monument
 - Cladiri
 - Spatiu verde
 - 155 Identificator spatiu verde
 - +136 Identificator copac
 - 15.897 Suprafata spatiu verde
 - † troita
 - ⊙ F fantana
 - 🌳 copac izolat
 - ⊙ H camin vizitare canalizare
 - ⊙ H hidrant
 - ⊙ stalp din beton
 - ⊙ stalp din lemn

BENEFICIAR:		TITLU:	SCARA:
PRIMARIA MUNICIPIULUI RAMNICU SARAT JUDETUL BUZAU		PLAN DE SITUATIE	1/500 DATA 2016
DESENAT DE	ing. TOFAN ADRIAN FLORIN		PLANSA NR. : 35
VERIFICAT DE	ing. TOFAN ADRIAN FLORIN		
PROIECT:	Registrul Local al Spatiilor verzi din intravilanul Municipiului Ramnicu Sarat		

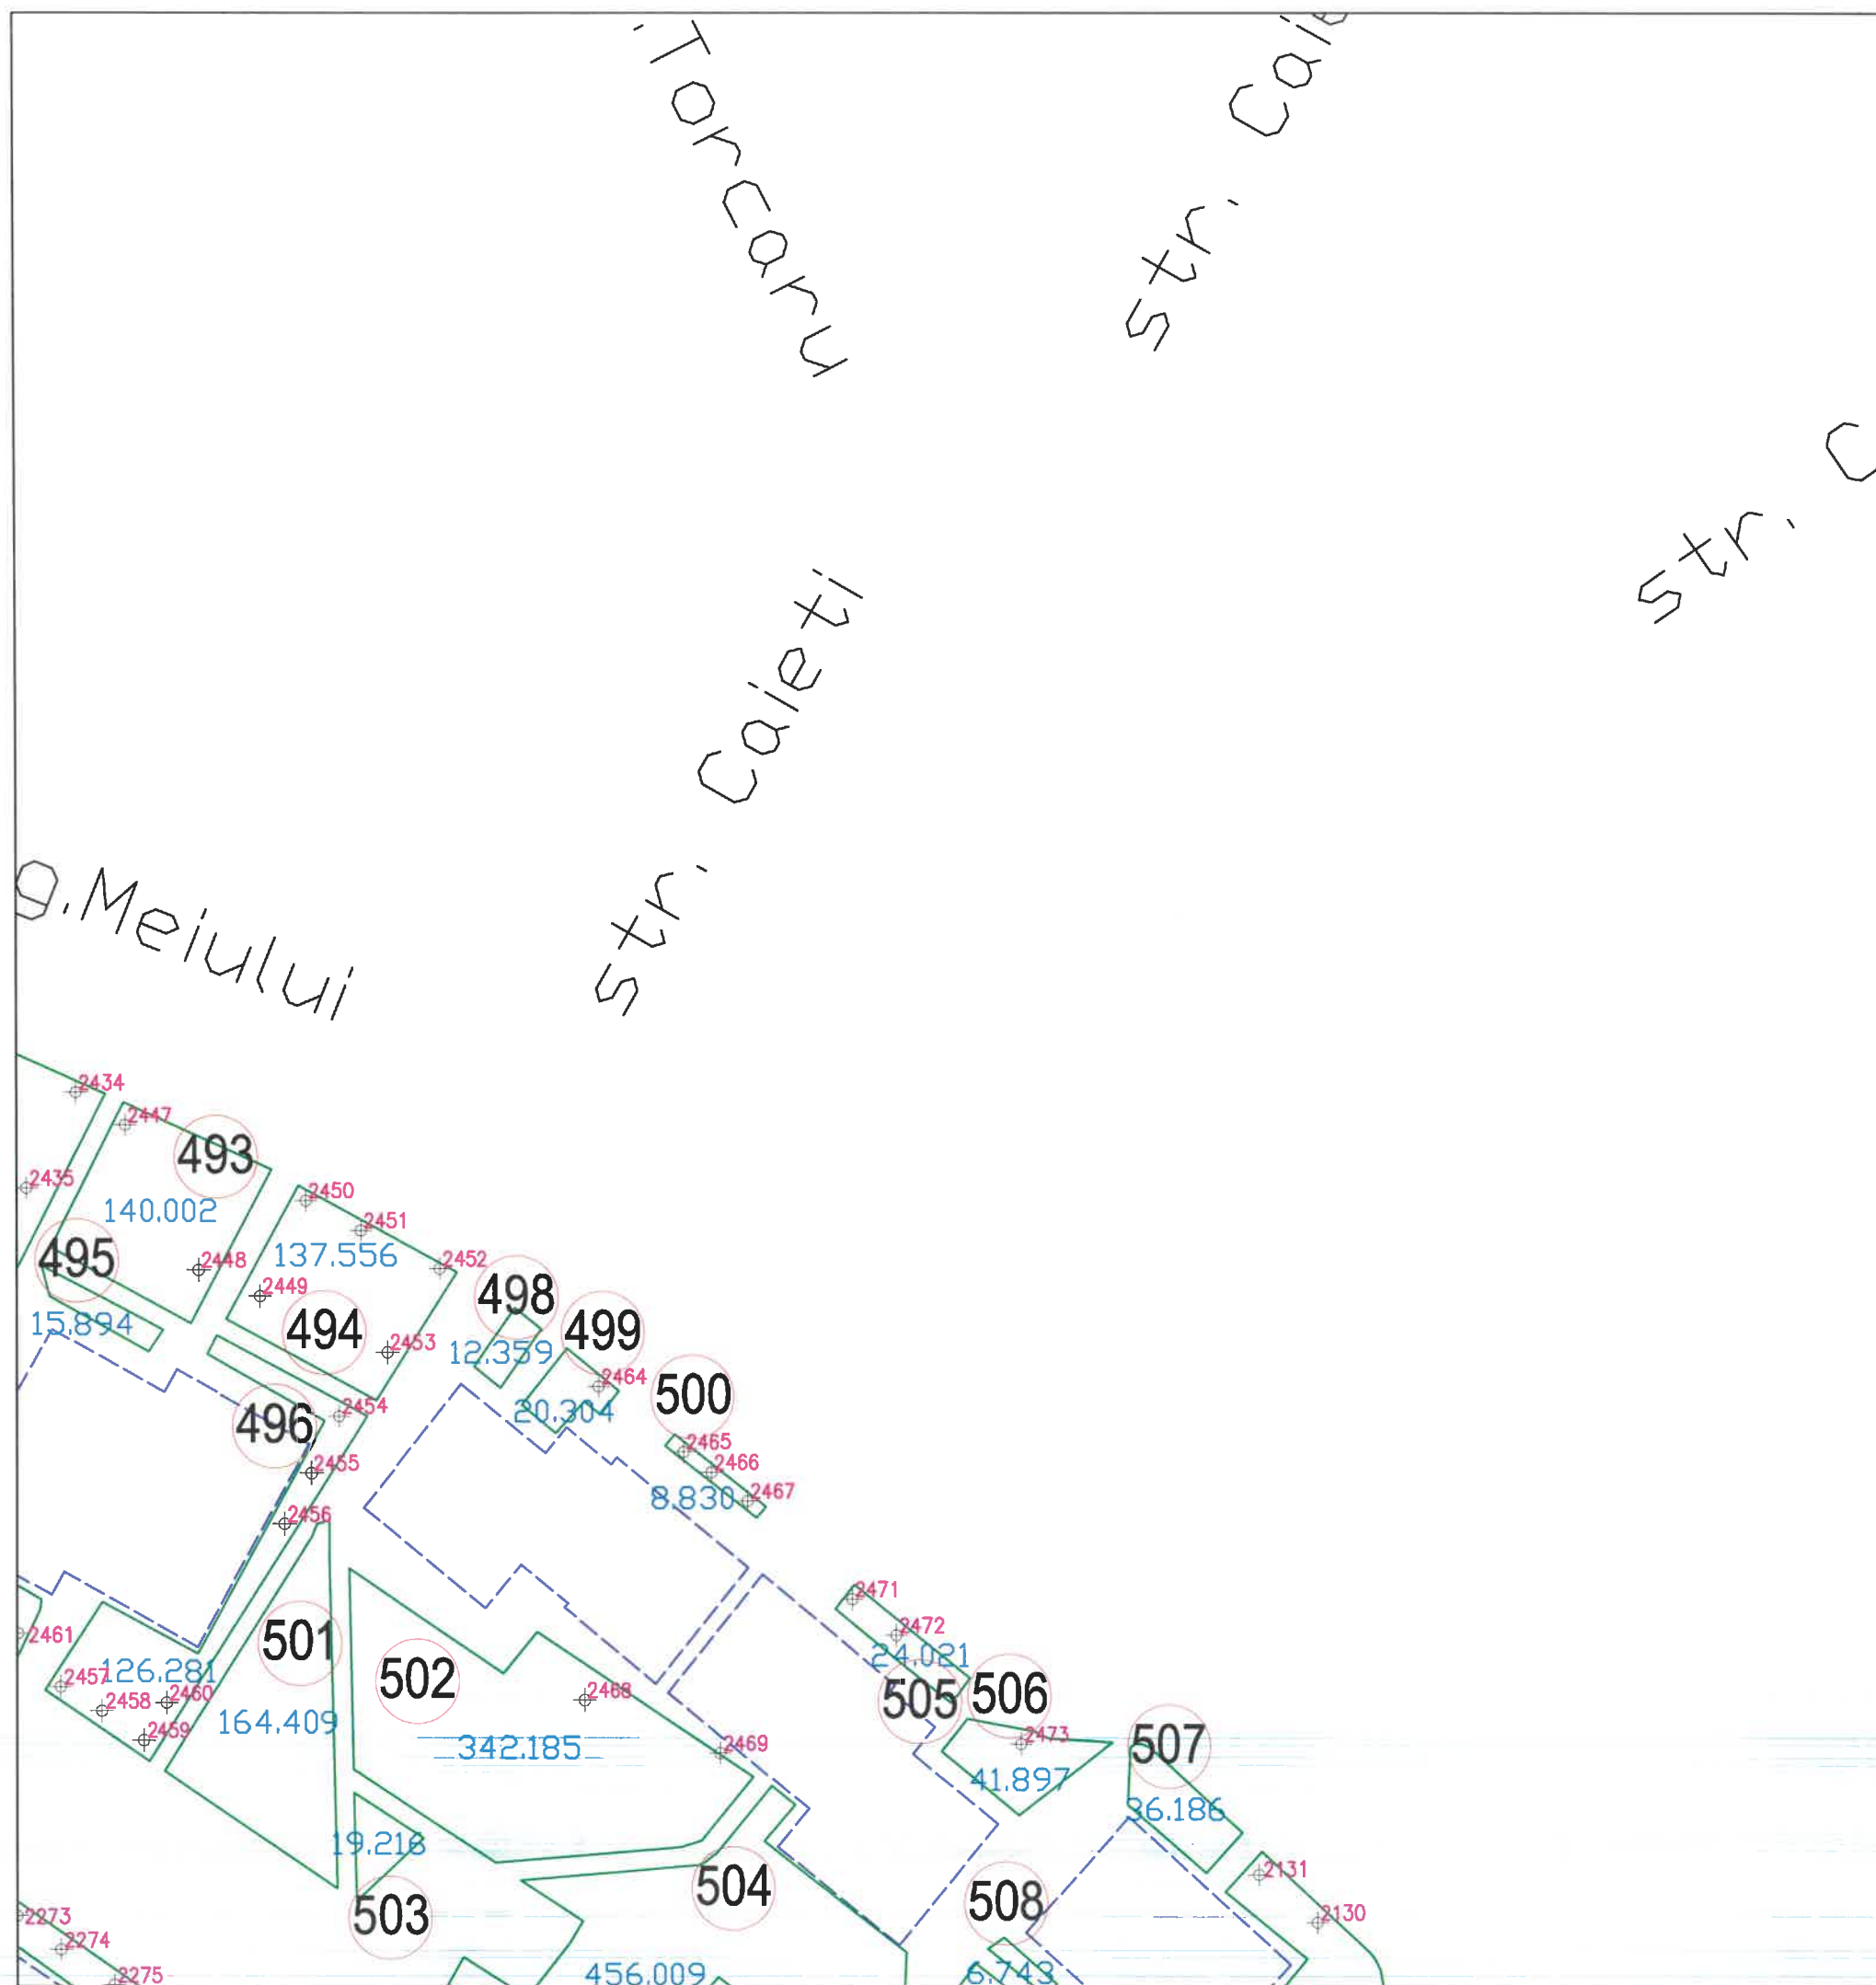

SCHEMA DE RACORDARE A PLANSELOR

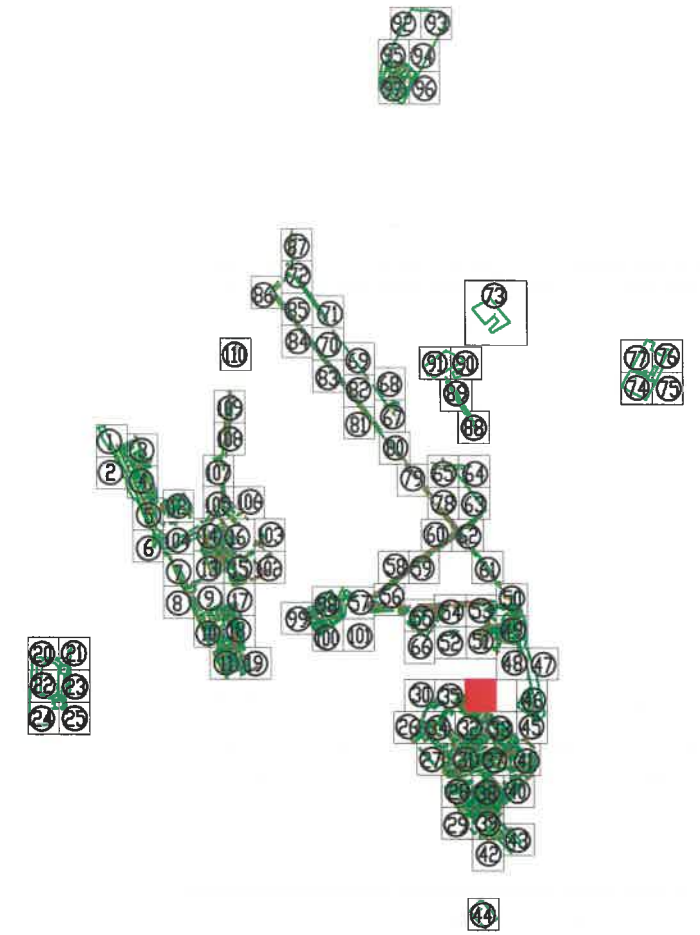


Tel./Fax 0237/673035
 Mobil 0727711196, 0735514421
 e-mail: toposistem@yahoo.com
SC TOPO SYSTEM SRL
ADRESA
 COM. VIDRA, JUD. VRANCEA




- Legenda**
- Monument
 - Cladiri
 - Spatiu verde
 - Identificator spatiu verde
 - Identificator copac
 - Suprafata spatiu verde
 - troita
 - fantana
 - copac izolat
 - camin vizitare canalizare
 - hidrant
 - stalp din beton
 - stalp din lemn

BENEFICIAR:		TITLU:	SCARA:
PRIMARIA MUNICIPIULUI RAMNICU SARAT JUDETUL BUZAU		PLAN DE SITUATIE	1/500 DATA 2016
DESENAT DE	ing. TOFAN ADRIAN FLORIN		PLANSA NR. : 36
VERIFICAT DE	ing. TOFAN ADRIAN FLORIN		
PROIECT:	Registrul Local al Spatiilor verzi din intravilanul Municipiului Ramnicu Sarat		

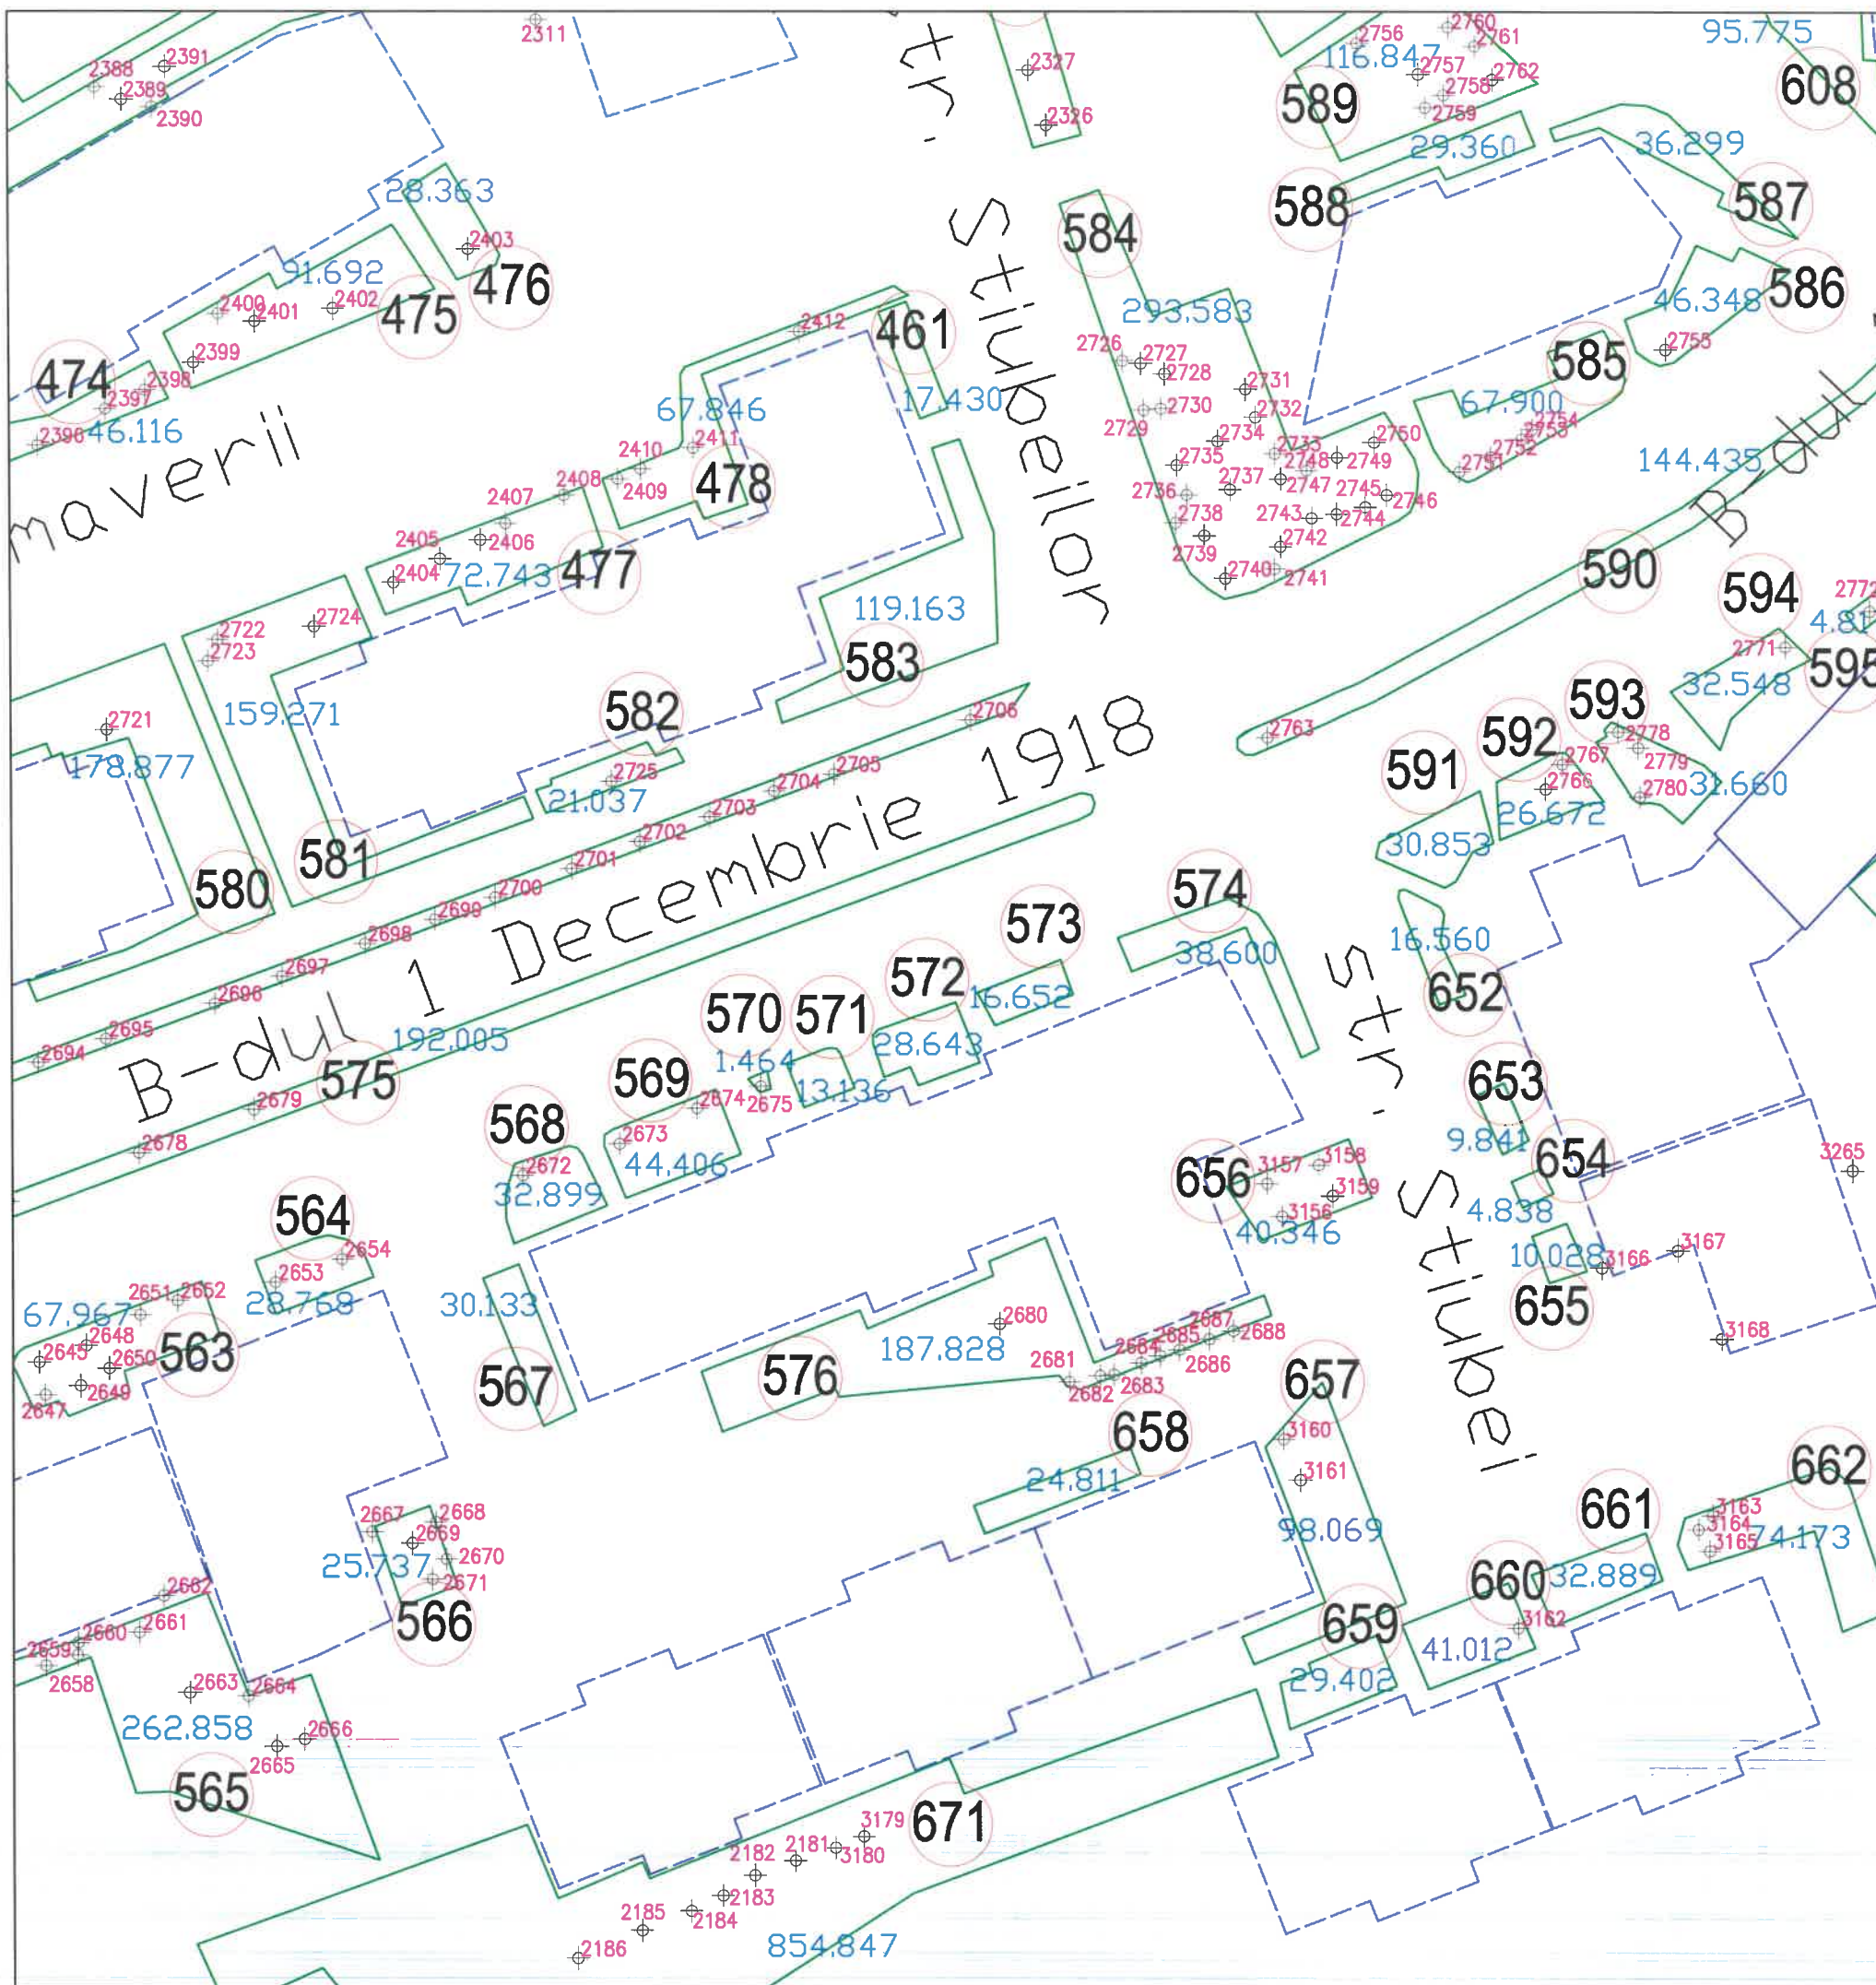

SCHEMA DE RACORDARE A PLANSELOR

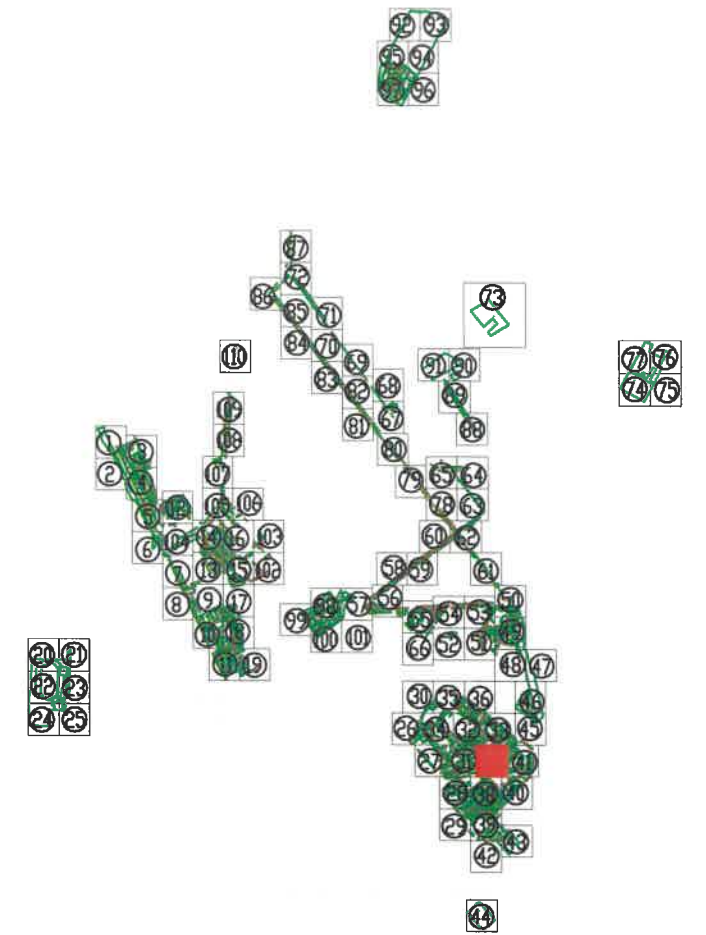



Tel./Fax 0237/673035
 Mobil 0727711196, 0735514421
 e-mail: ttoposistem@yahoo.com
 SC TOPO SYSTEM SRL
 ADRESA
 COM. VIDRA, JUD. VRANCEA



- Legenda**
- Monument
 - Cladiri
 - Spatiu verde
 - 155 Identificator spatiu verde
 - +136 Identificator copac
 - 15.897 Suprafata spatiu verde
 - I troita
 - F fantana
 - C copac izolat
 - C camin vizitare canalizare
 - H hidrant
 - o stalp din beton
 - o stalp din lemn

BENEFICIAR:		TITLU:	SCARA:
PRIMARIA MUNICIPIULUI RAMNICU SARAT JUDETUL BUZAU		PLAN DE SITUATIE	1/500 DATA 2016
DESENAT DE	ing. TOFAN ADRIAN FLORIN		PLANSA NR. : 37
VERIFICAT DE	ing. TOFAN ADRIAN FLORIN		
PROIECT:	Registrul Local al Spatiilor verzi din intravilanul Municipiului Ramnicu Sarat		

SCHEMA DE RACORDARE A PLANSELOR

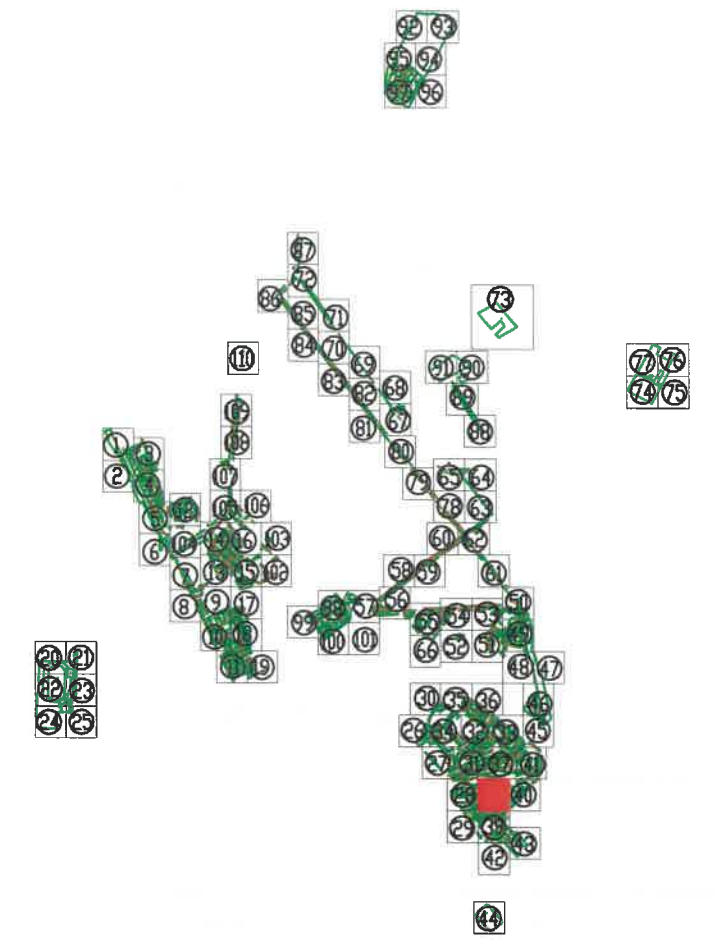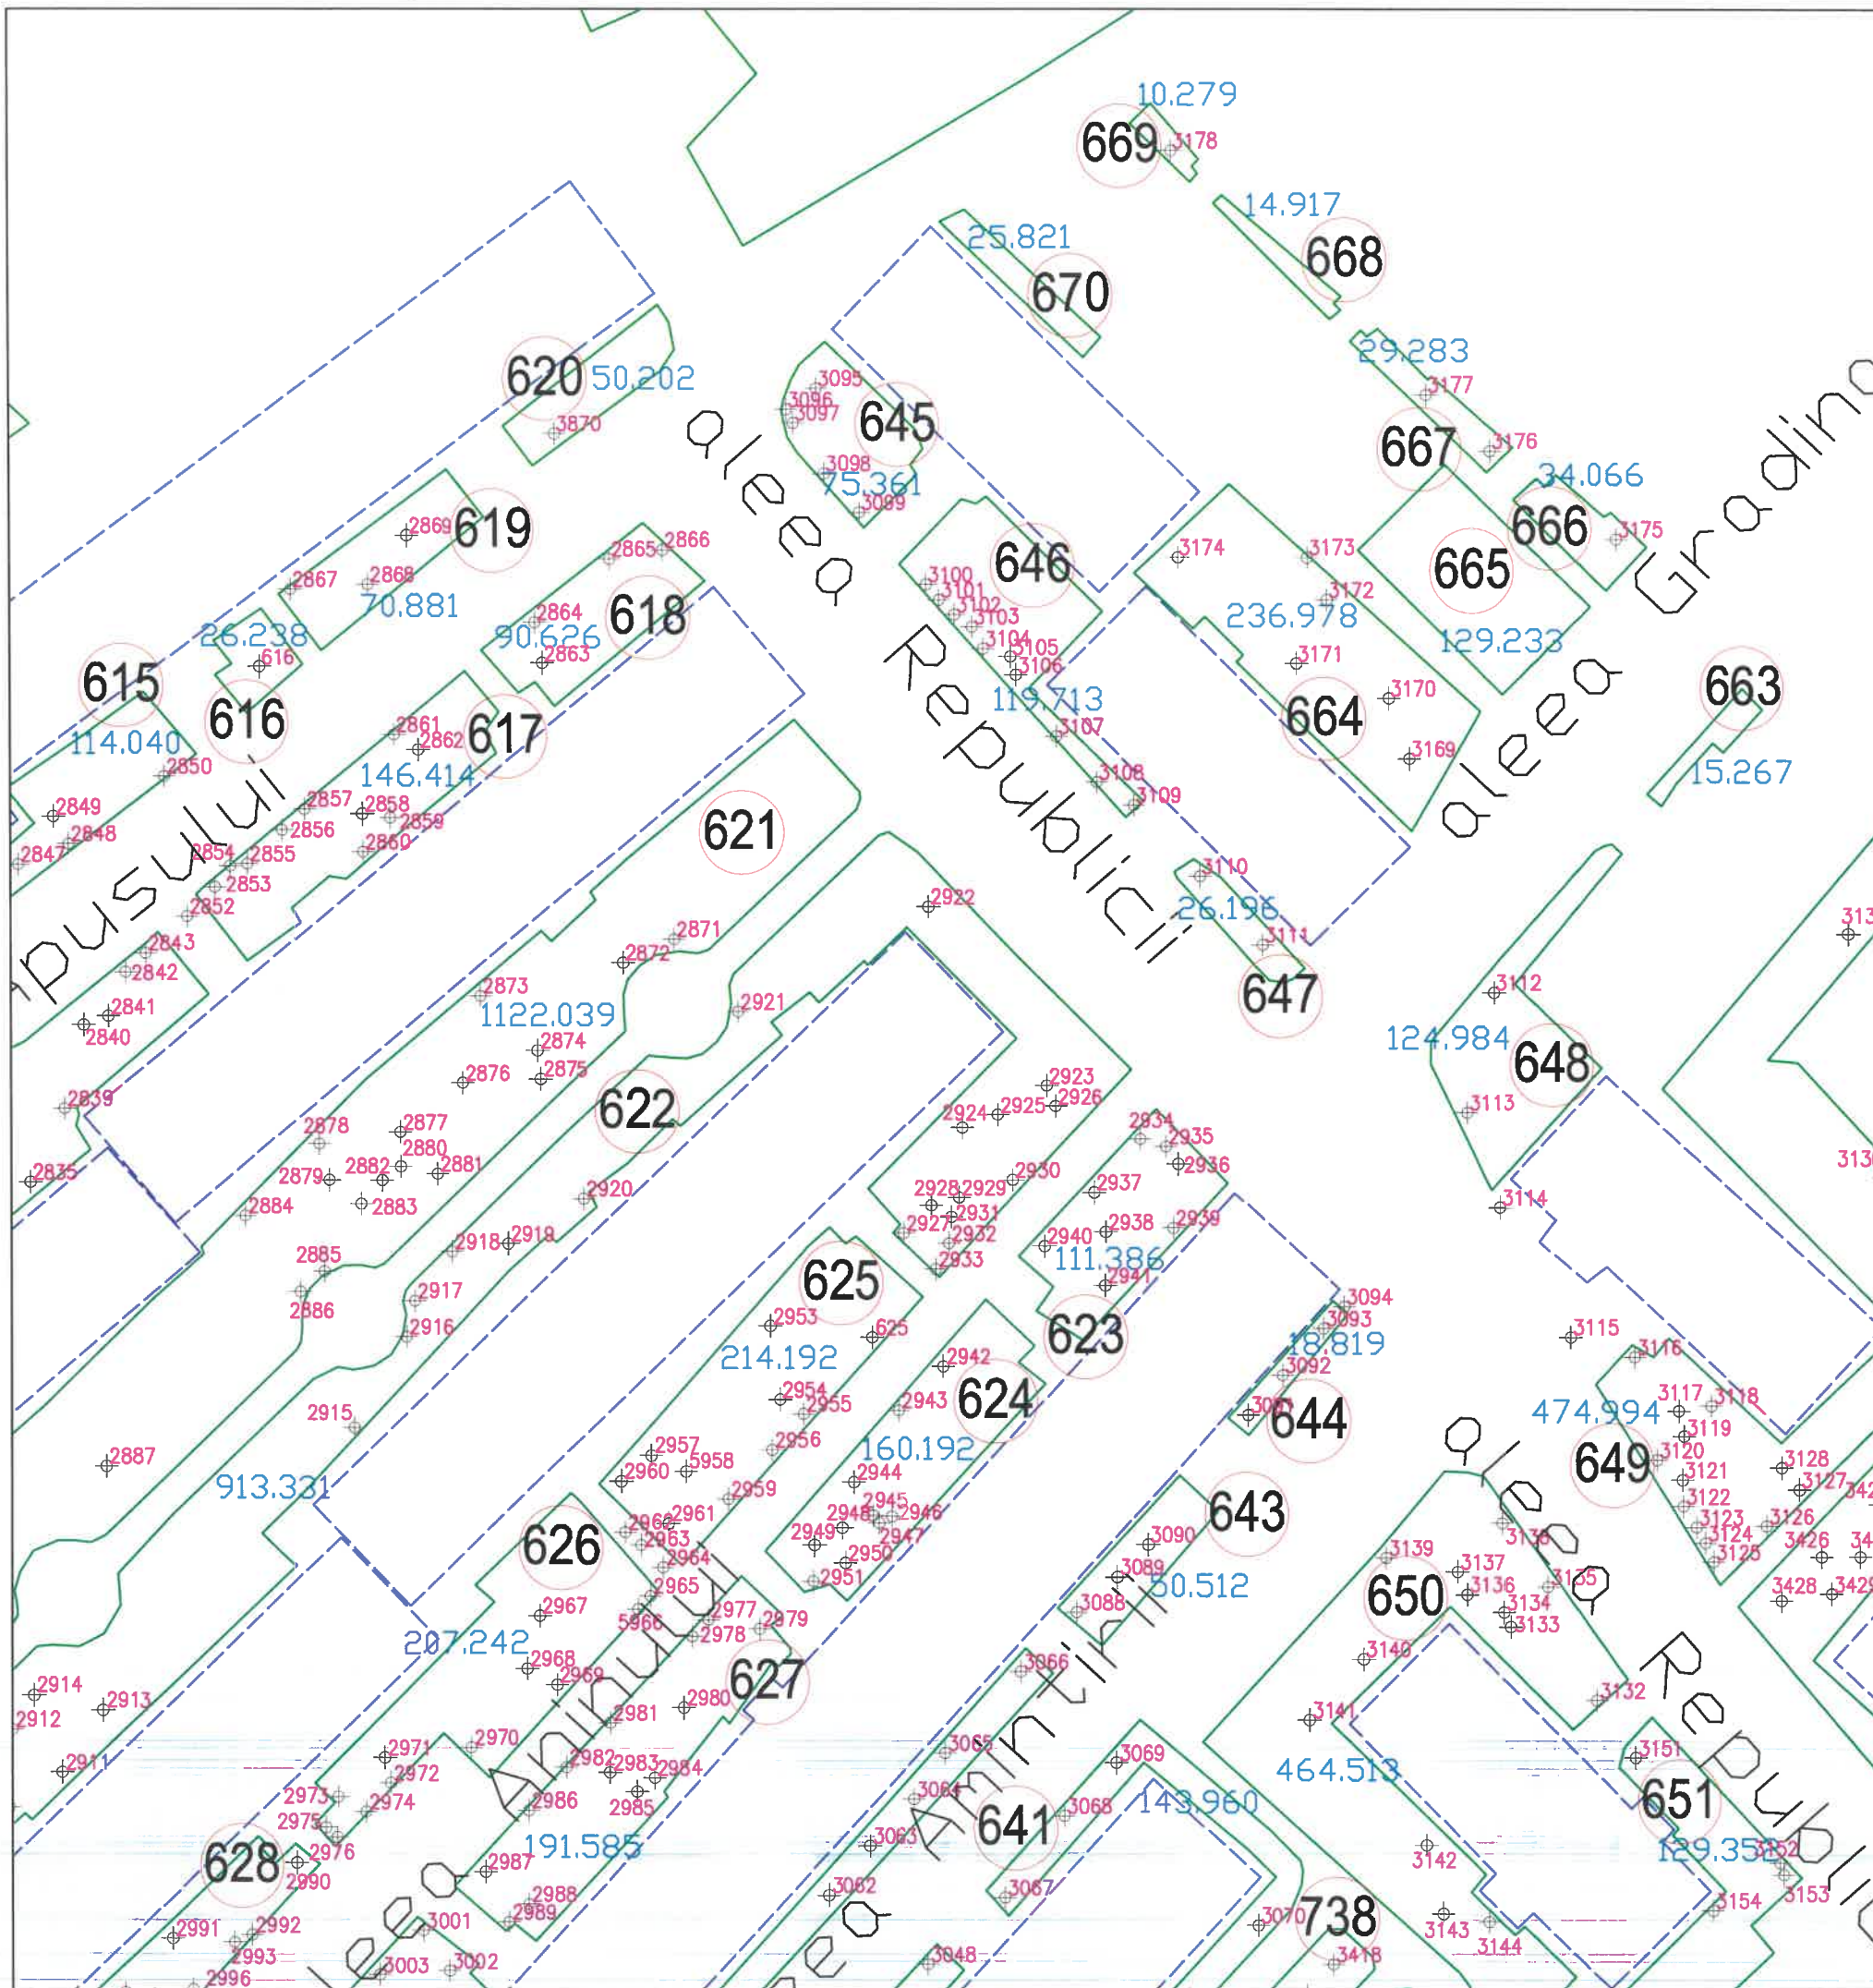


Tel./Fax 0237/673035
 Mobil 0727711196, 0735514421
 e-mail: ttoposistem@yahoo.com
SC TOPO SYSTEM SRL
ADRESA
 COM. VIDRA, JUD. VRANCEA




- Legenda**
- Monument
 - Cladiri
 - Spatiu verde
 - 155 Identificator spatiu verde
 - +136 Identificator copac
 - 15.897 Suprafata spatiu verde
 - troita
 - F fantana
 - copac izolat
 - C camin vizitare canalizare
 - H hidrant
 - stalp din beton
 - stalp din lemn

BENEFICIAR:		TITLU:	SCARA:
PRIMARIA MUNICIPIULUI RAMNICU SARAT JUDETUL BUZAU		PLAN DE SITUATIE	1/500 DATA 2016
DESENAT DE	ing. TOFAN ADRIAN FLORIN		PLANSA NR. : 38
VERIFICAT DE	ing. TOFAN ADRIAN FLORIN		
PROIECT:	Registrul Local al Spatiilor verzi din intravilanul Municipiului Ramnicu Sarat		

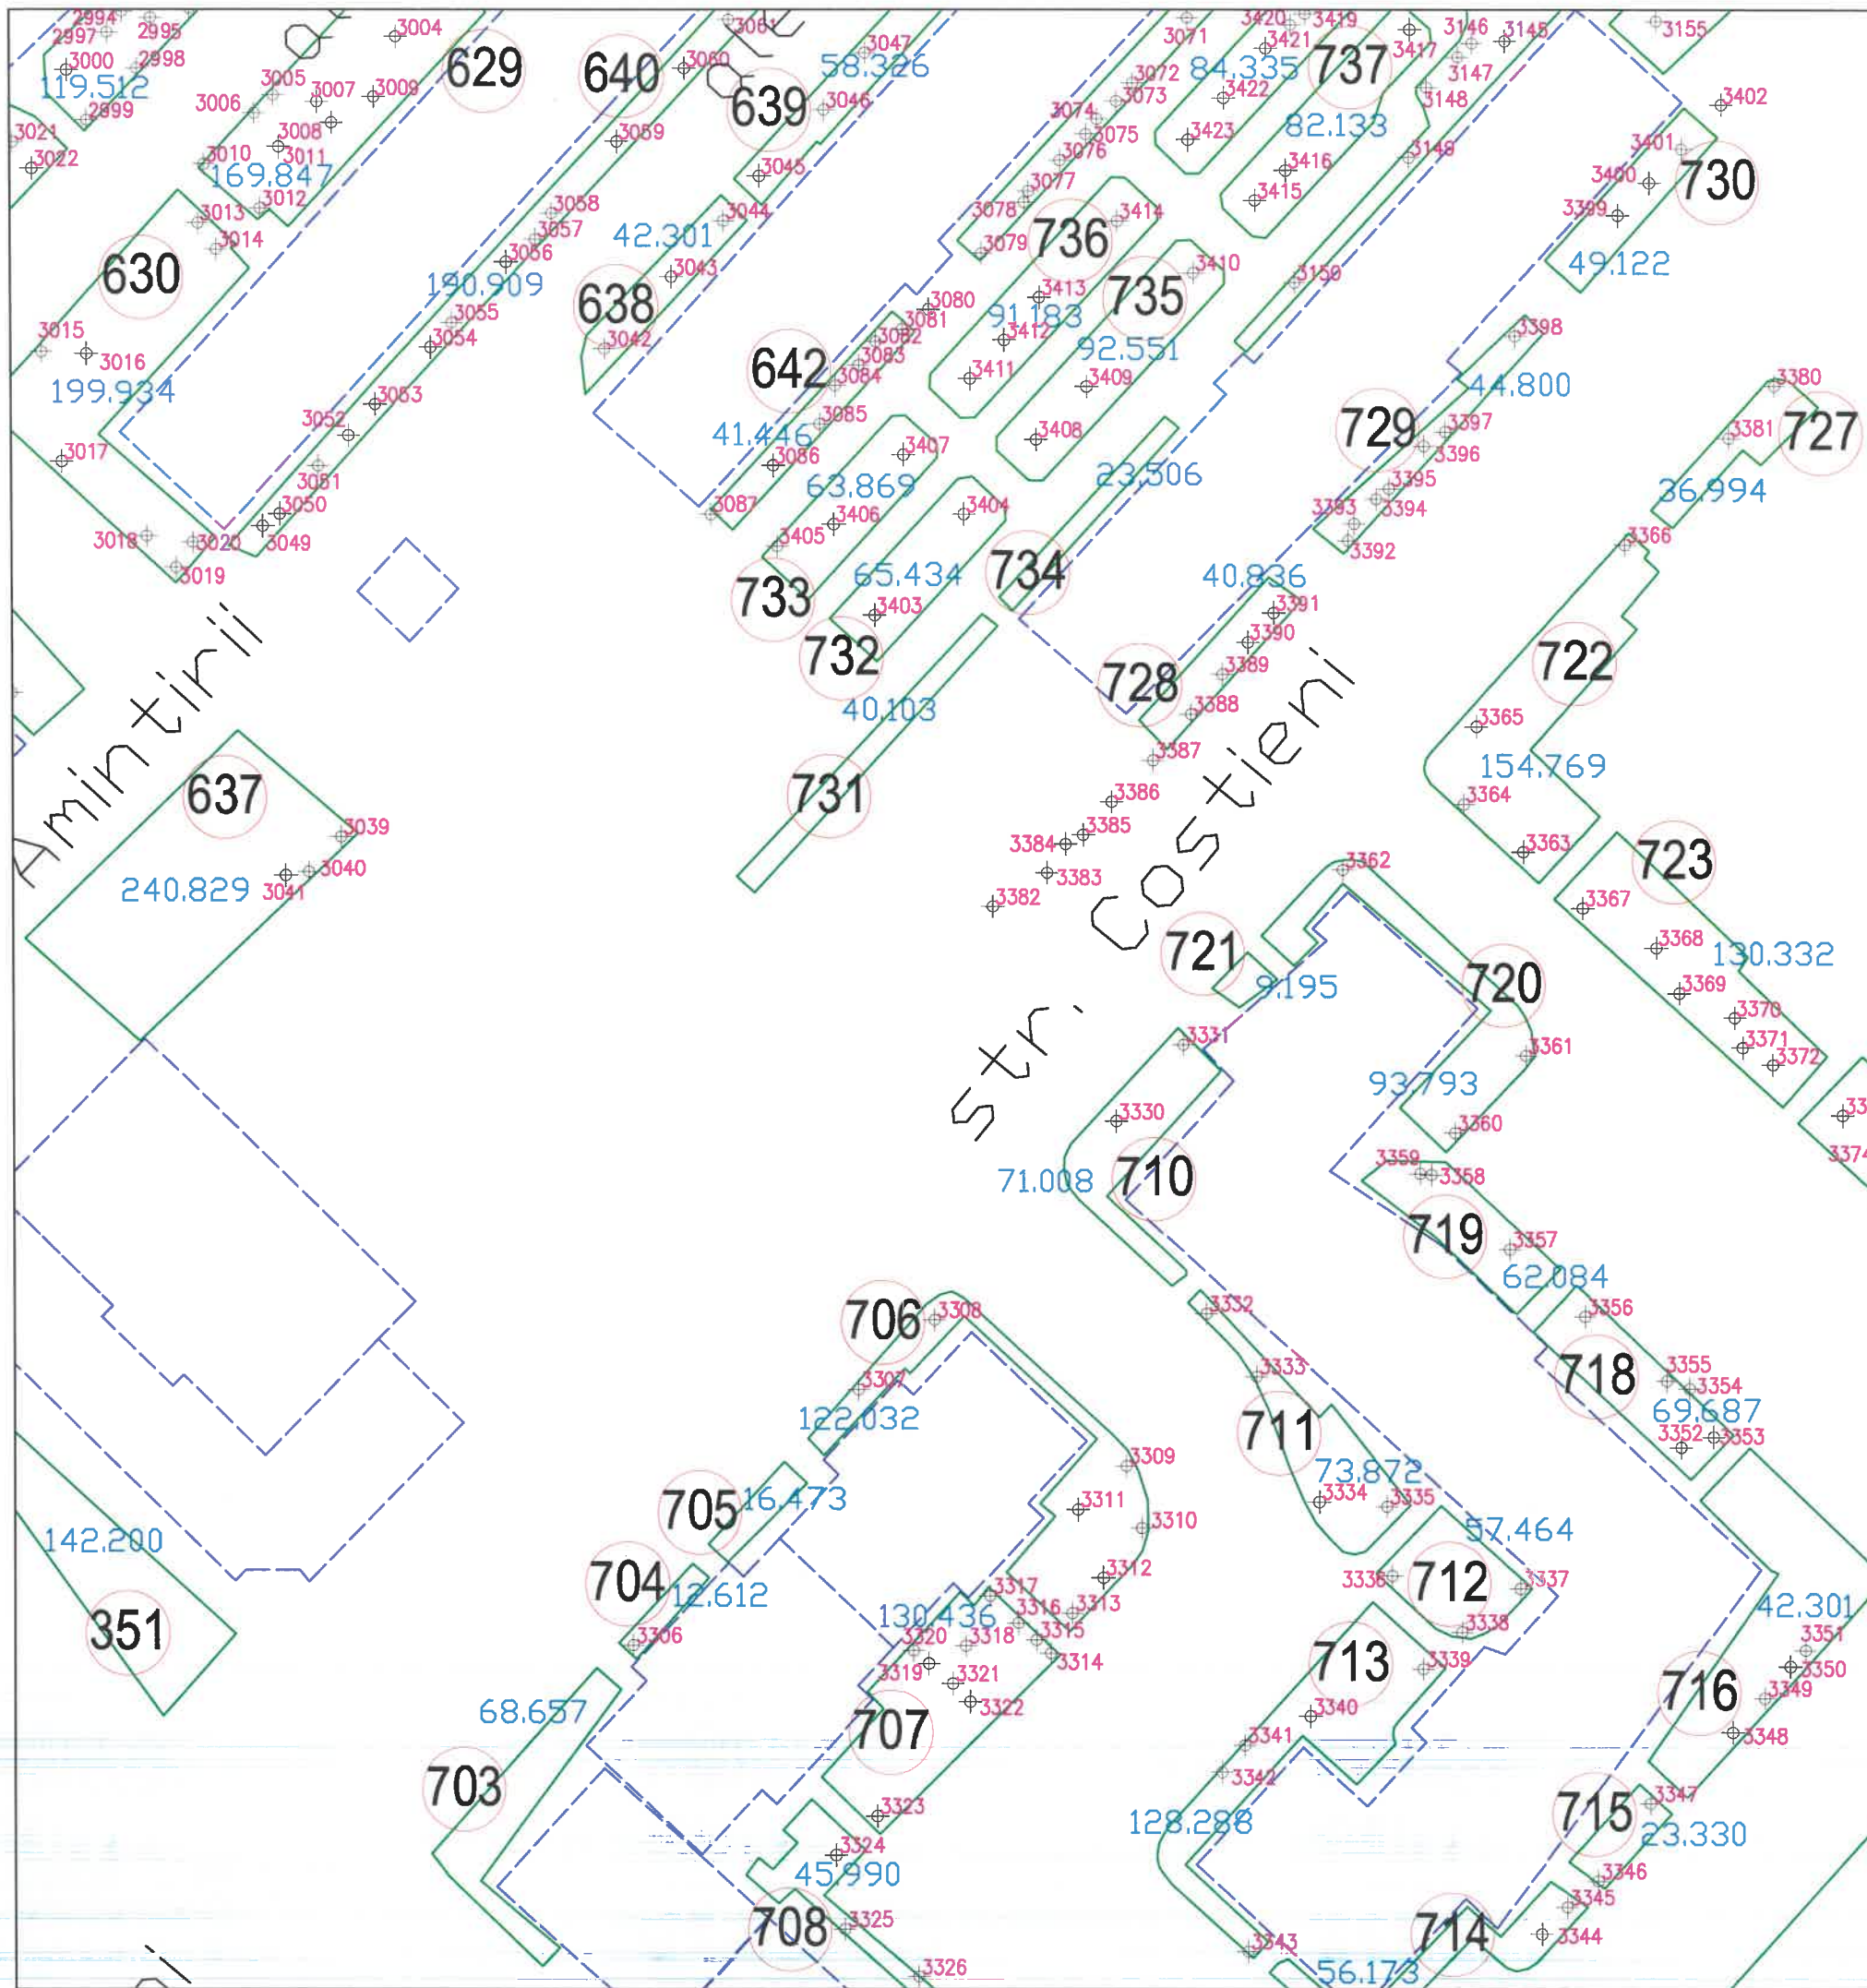

SCHEMA DE RACORDARE A PLANSELOR

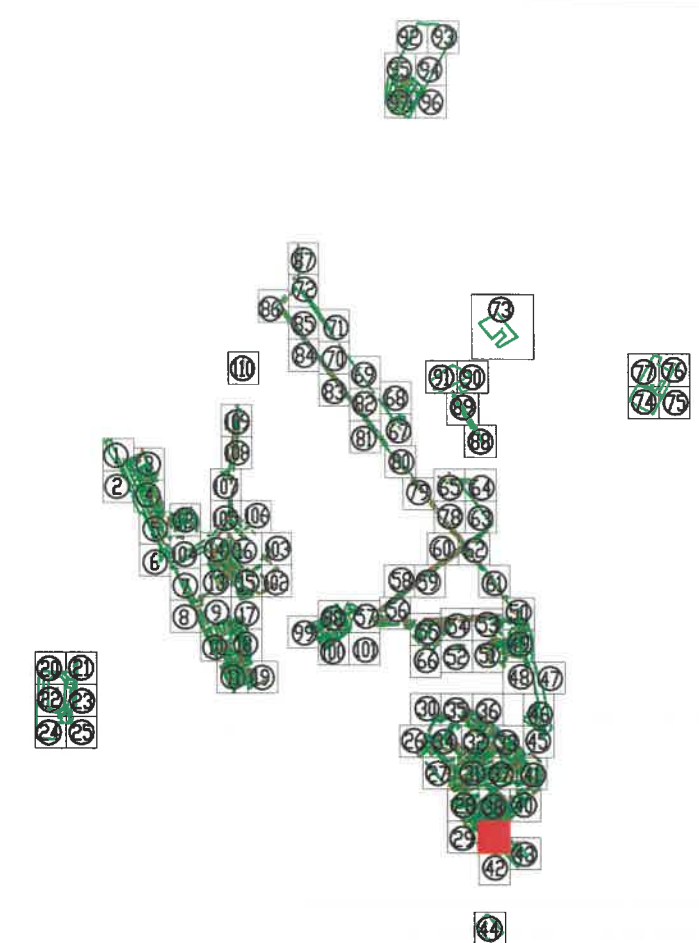


Tel./Fax 0237/673035
 Mobil 0727711196, 0735514421
 e-mail: ttoposistem@yahoo.com
 SC TOPO SYSTEM SRL
 ADRESA
 COM. VIDRA, JUD. VRANCEA




- Legenda**
- Monument
 - Cladiri
 - Spatiu verde
 - 155 Identificator spatiu verde
 - +136 Identificator copac
 - 15.897 Suprafata spatiu verde
 - troita
 - F fantana
 - copac izolat
 - canalizare
 - H hidrant
 - stalp din beton
 - stalp din lemn

BENEFICIAR:	TITLU:	SCARA:
PRIMARIA MUNICIPIULUI RAMNICU SARAT JUDETUL BUZAU	PLAN DE SITUATIE	1/500 DATA 2016
DESENAT DE	ing. TOFAN ADRIAN FLORIN	PLANSA NR. : 39
VERIFICAT DE	ing. TOFAN ADRIAN FLORIN	
PROIECT:	Registrul Local al Spatiilor verzi din intravilanul Municipiului Ramnicu Sarat	

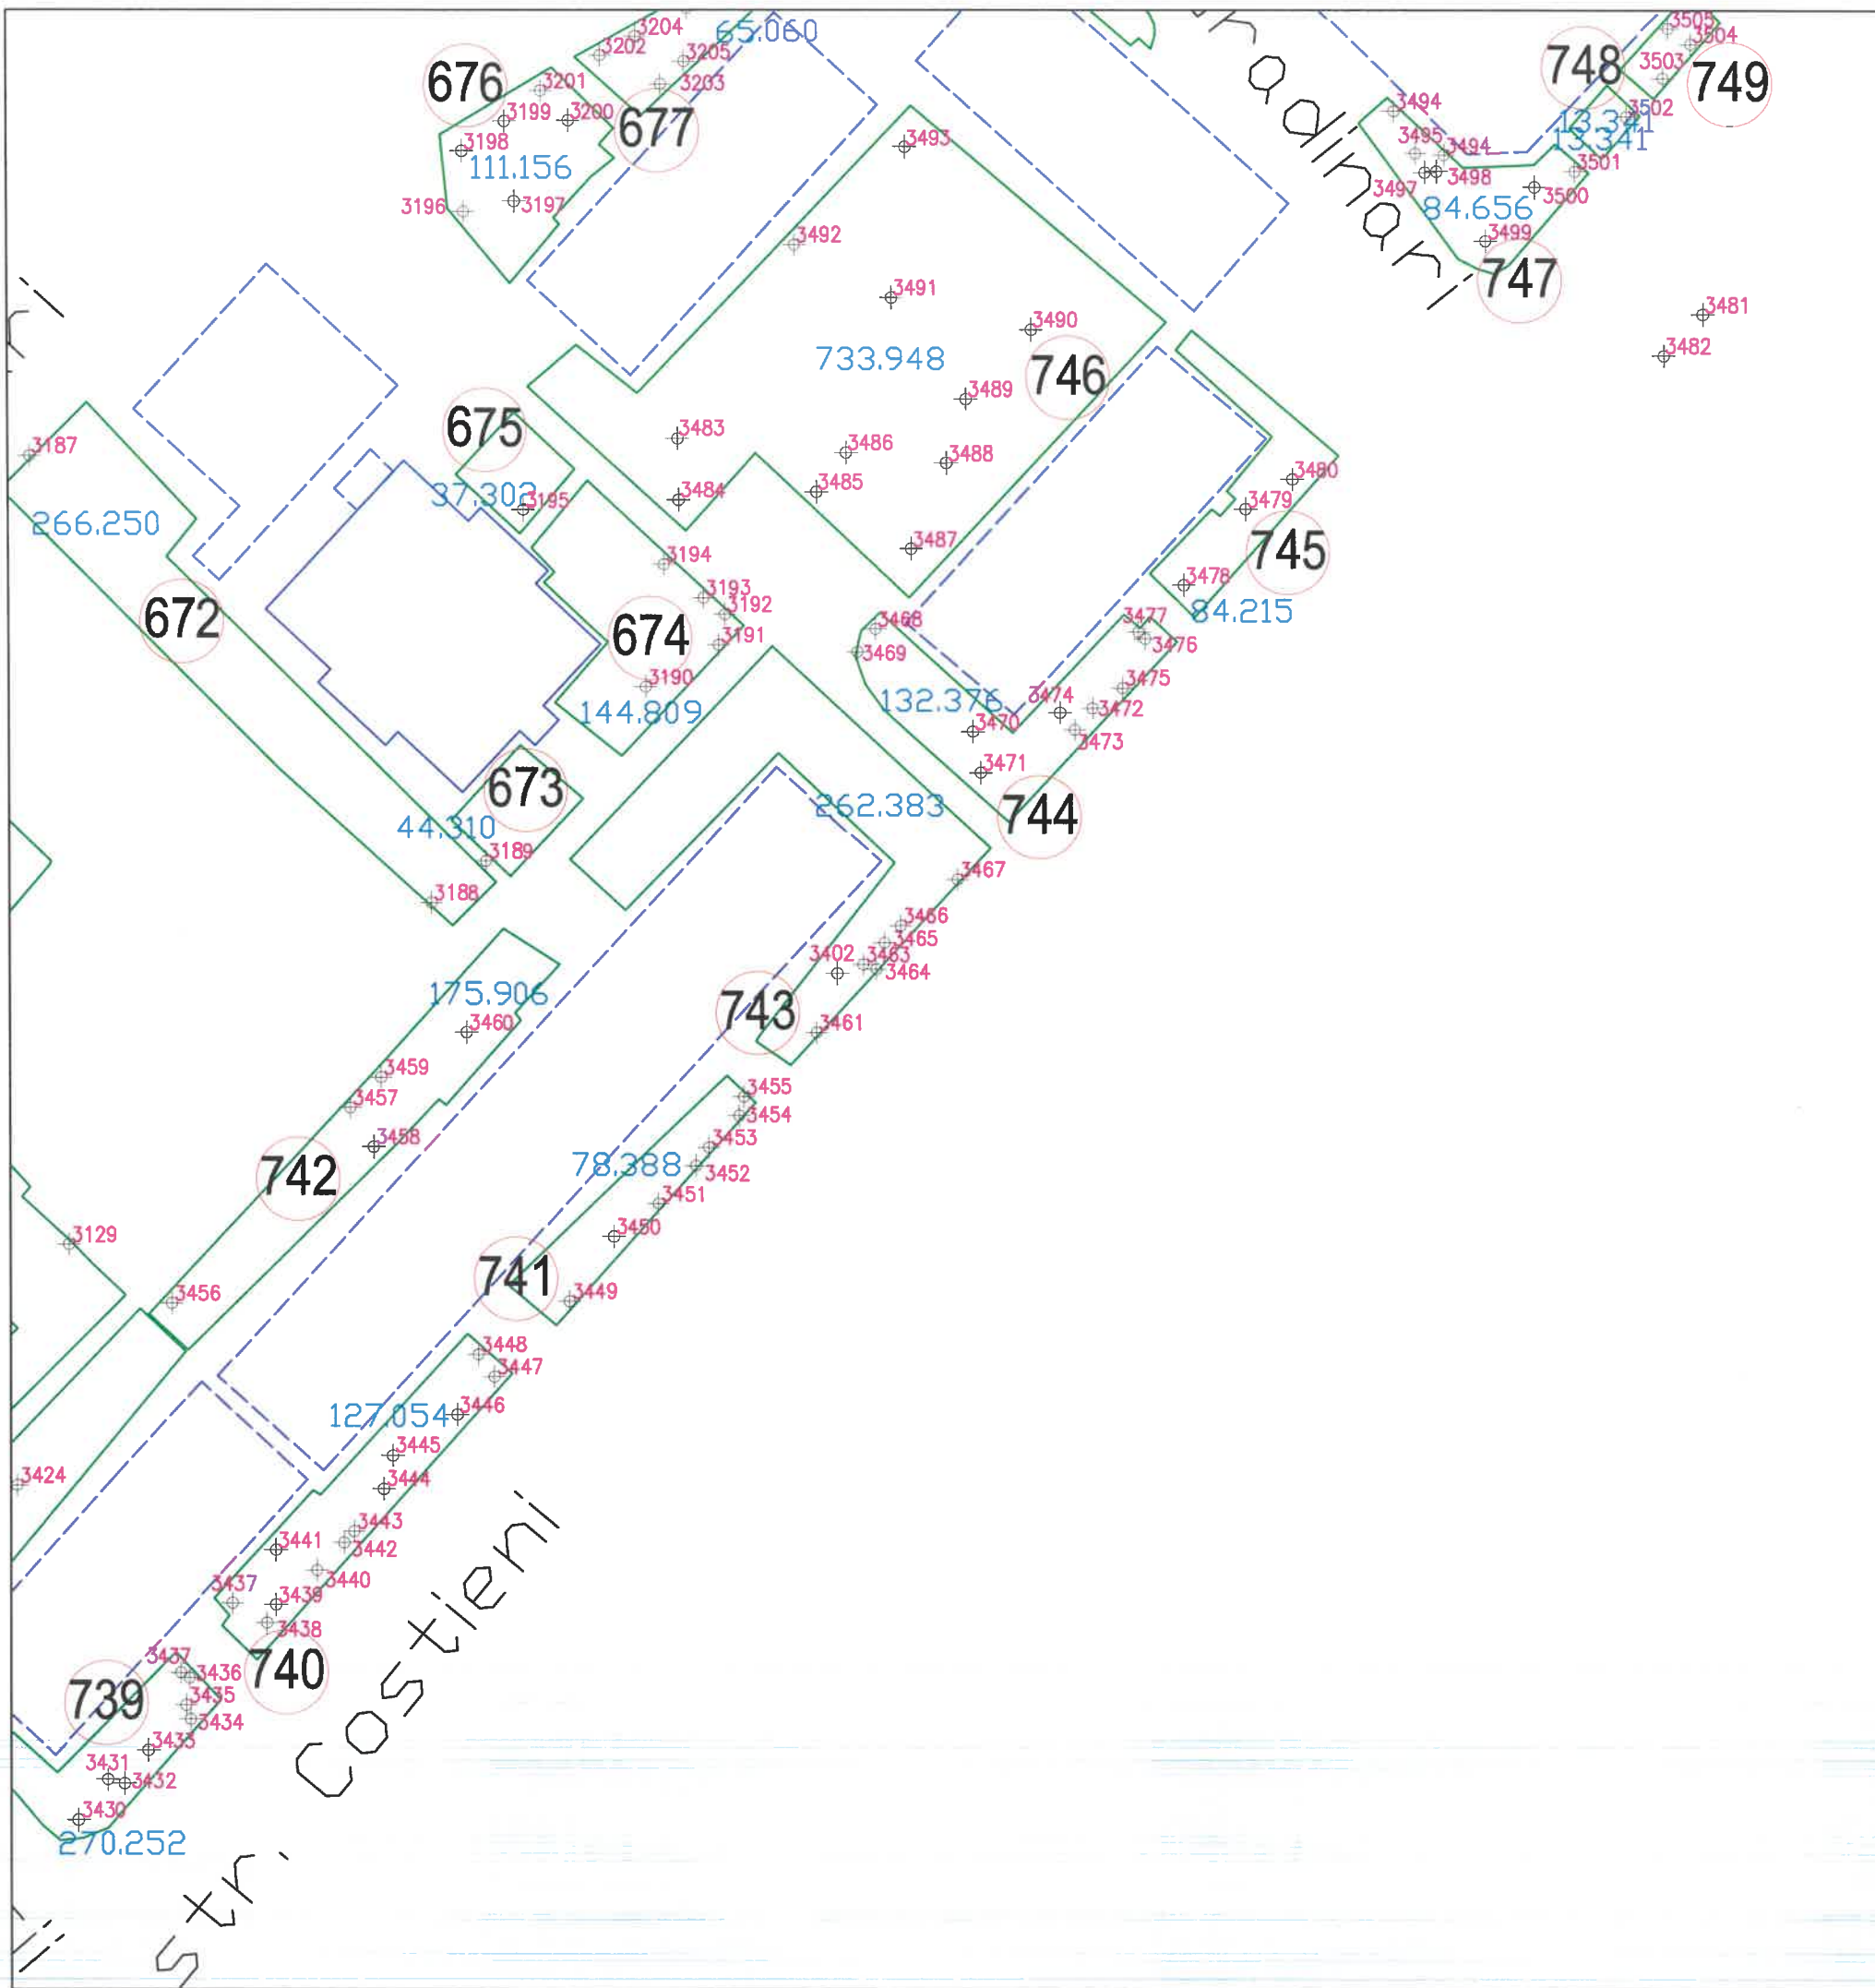

SCHEMA DE RACORDARE A PLANSELOR

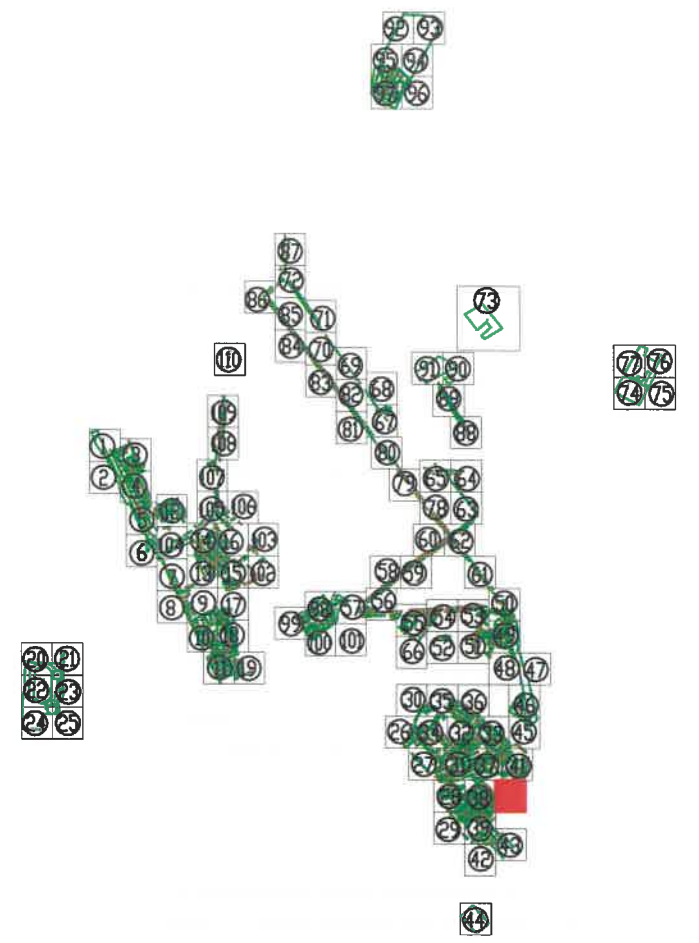


Tel./Fax 0237/673035
 Mobil 0727711196, 0735514421
 e-mail: toposistem@yahoo.com
SC TOPO SYSTEM SRL
ADRESA
 COM. VIDRA, JUD. VRANCEA




- Legenda**
- Monument
 - Cladiri
 - Spatiu verde
 - 155 Identificator spatiu verde
 - 136 Identificator copac
 - 15.897 Suprafata spatiu verde
 - troita
 - F fantana
 - copac izolat
 - C camin vizitare canalizare
 - H hidrant
 - stalp din beton
 - stalp din lemn

BENEFICIAR:		TITLU:	SCARA:
PRIMARIA MUNICIPIULUI RAMNICU SARAT JUDETUL BUZAU		PLAN DE SITUATIE	1/500 DATA 2016
DESENAT DE	ing. TOFAN ADRIAN FLORIN		PLANSA NR. : 40
VERIFICAT DE	ing. TOFAN ADRIAN FLORIN		
PROIECT:	Registrul Local al Spatiilor verzi din intravilanul Municipiului Ramnicu Sarat		

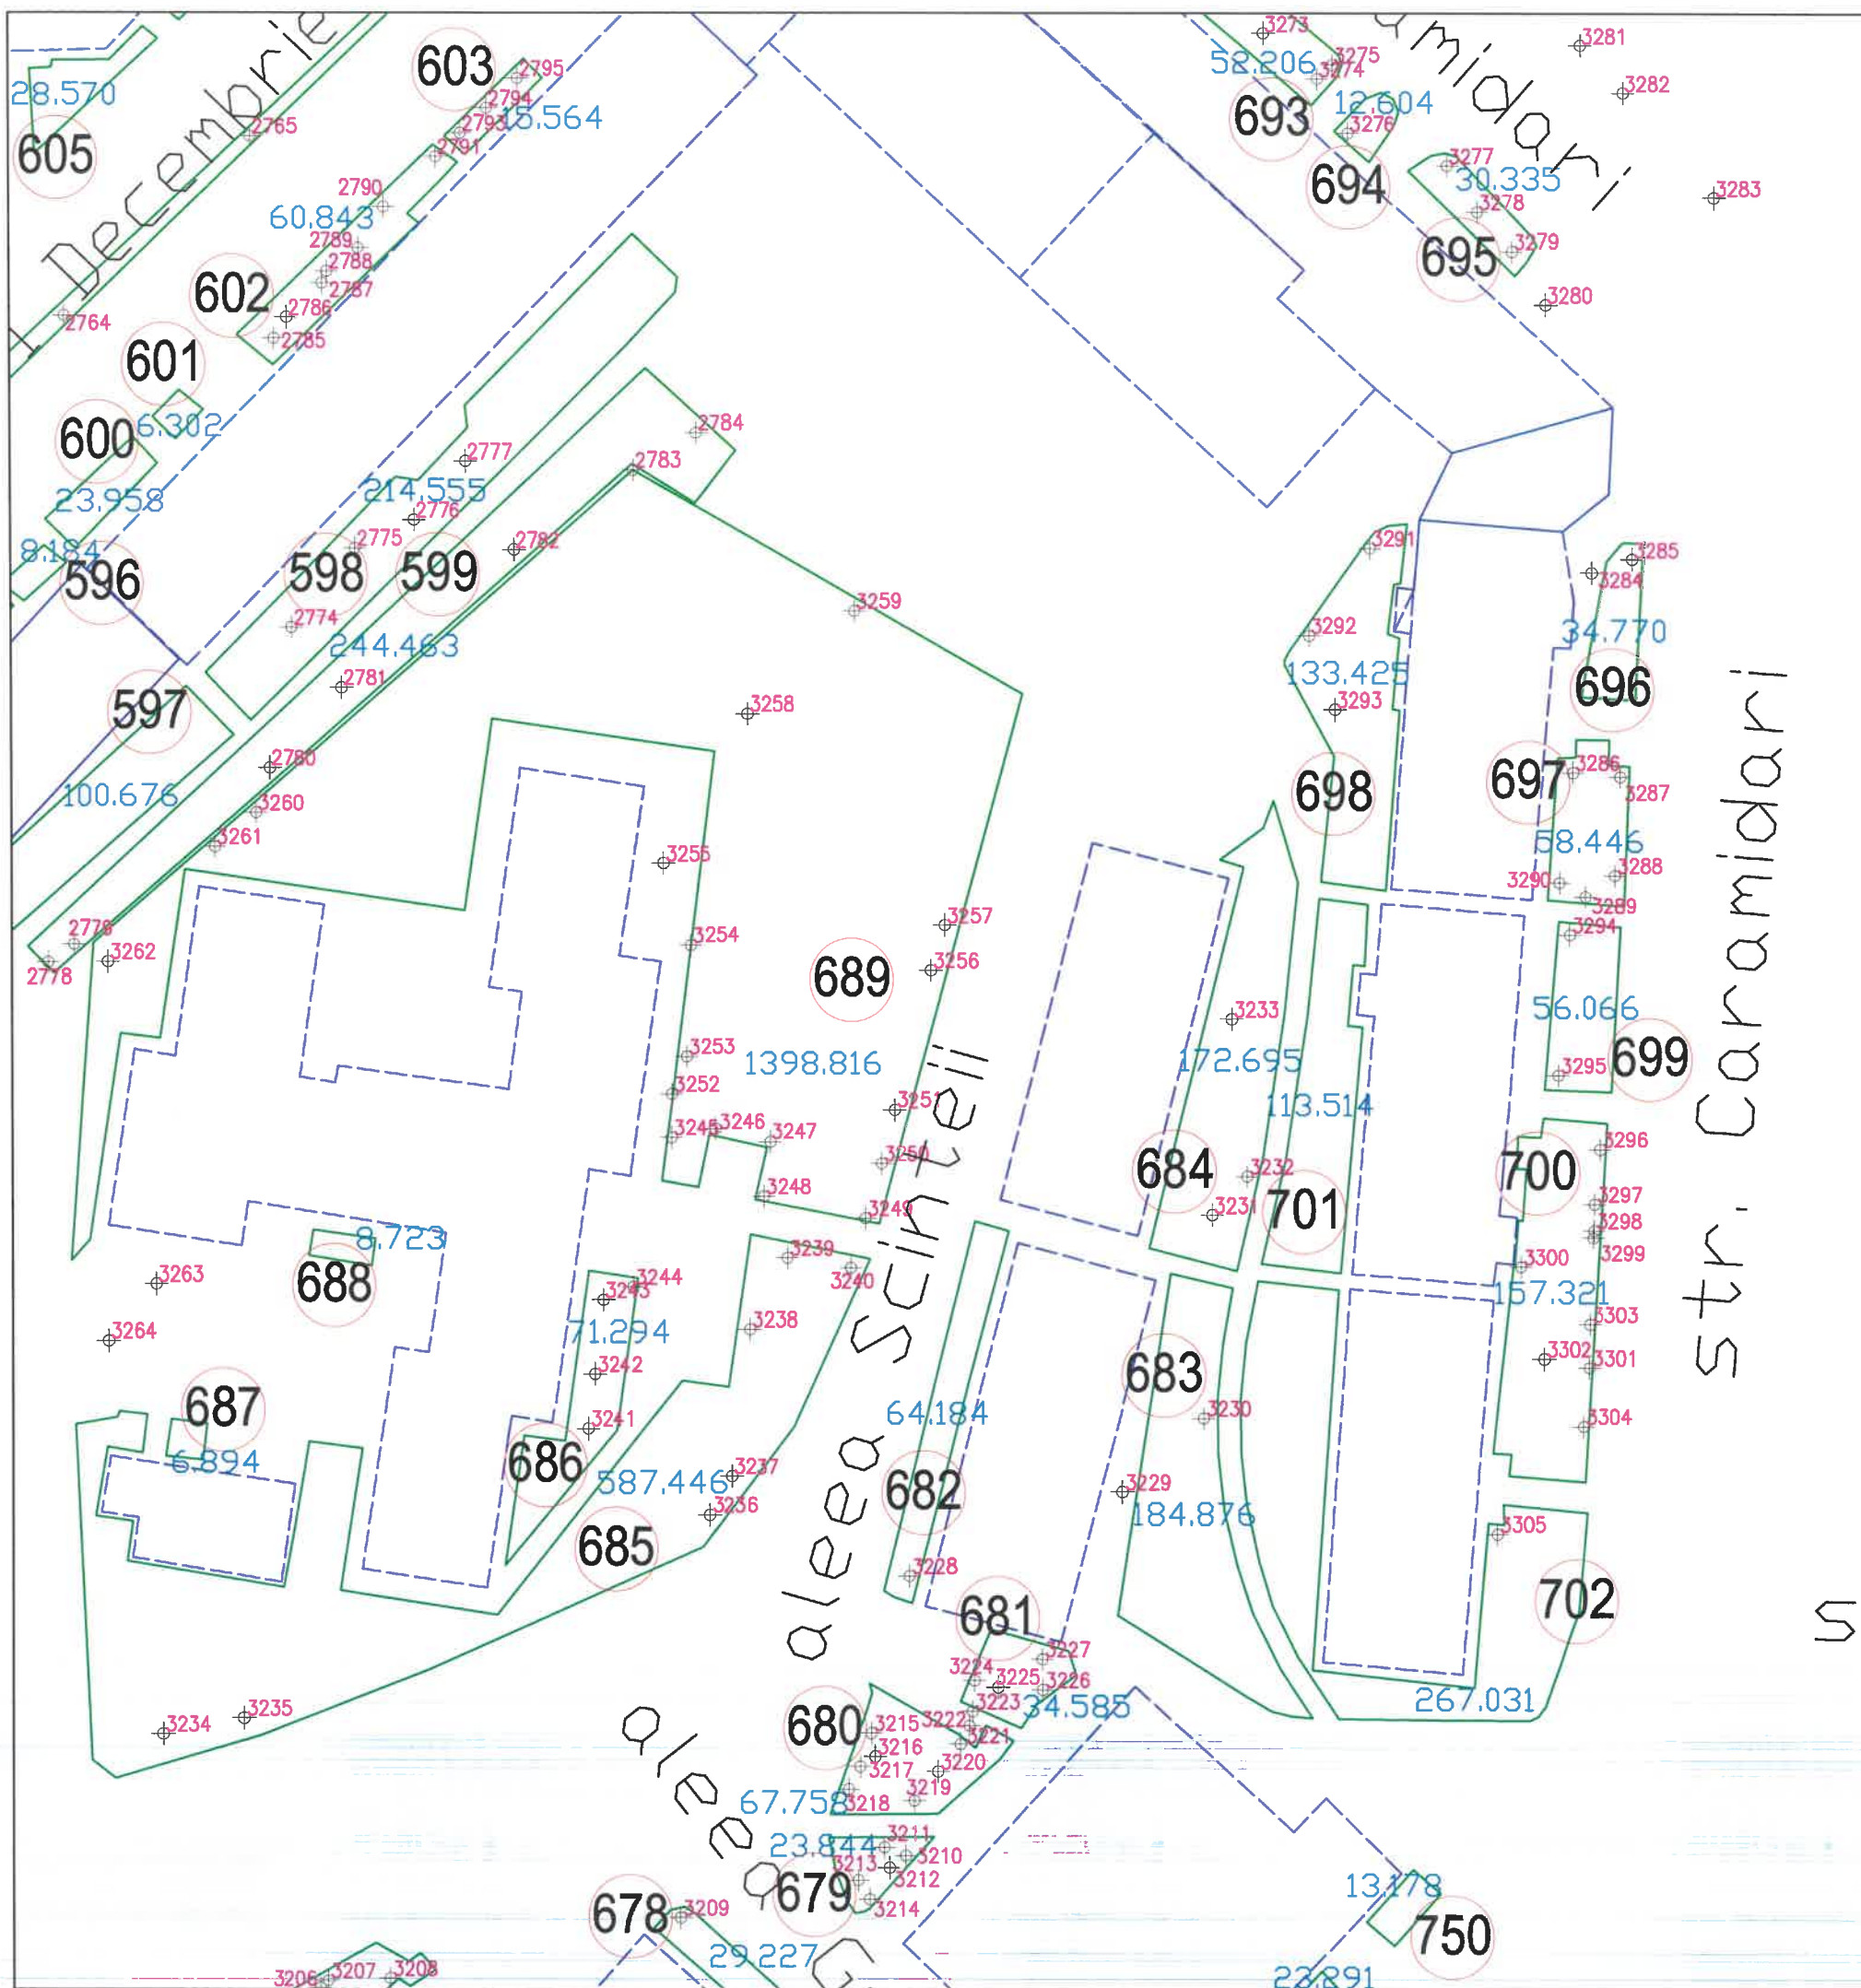

SCHEMA DE RACORDARE A PLANSELOR

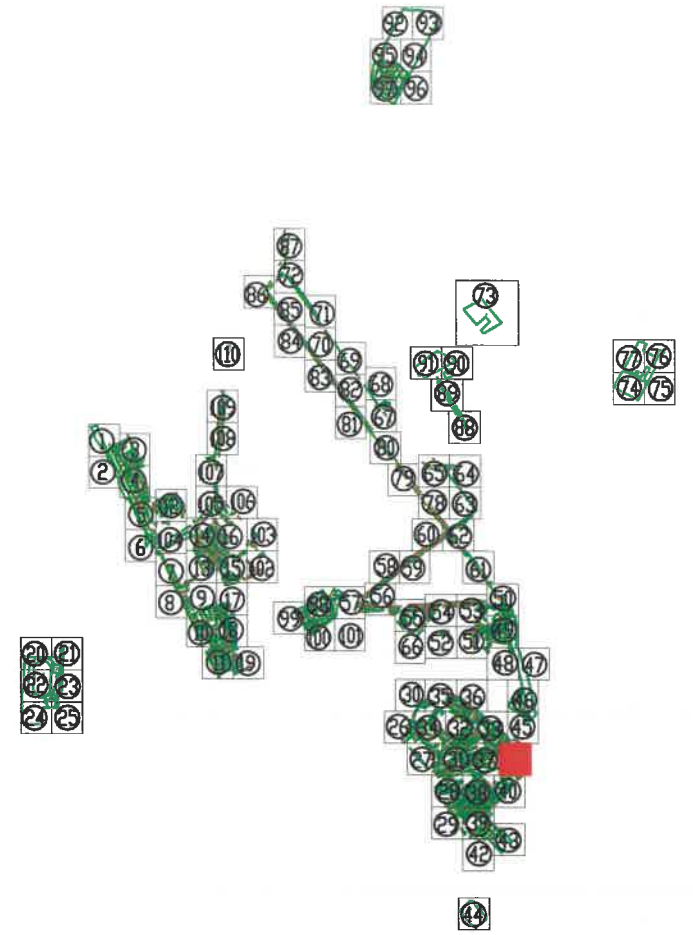

Tel./Fax 0237/673035
 Mobil 0727711196, 0735514421
 e-mail: ttoposistem@yahoo.com

SC TOPO SYSTEM SRL
 ADRESA
 COM. VIDRA, JUD. VRANCEA




- Legenda**
- Monument
 - Cladiri
 - Spatiu verde
 - 155 Identificator spatiu verde
 - +136 Identificator copac
 - 15.897 Suprafata spatiu verde
 - troita
 - F fantana
 - copac izolat
 - C camin vizitare canalizare
 - H hidrant
 - stalp din beton
 - stalp din lemn

BENEFICIAR:		TITLU:	SCARA:
PRIMARIA MUNICIPIULUI RAMNICU SARAT JUDETUL BUZAU		PLAN DE SITUATIE	1/500 DATA 2016
DESENAT DE	ing. TOFAN ADRIAN FLORIN		PLANSA NR. : 41
VERIFICAT DE	ing. TOFAN ADRIAN FLORIN		
PROIECT:	Registrul Local al Spatiilor verzi din intravilanul Municipiului Ramnicu Sarat		

Str. Stier

3327
709
3328
3329
31.852

SCHEMA DE RACORDARE A PLANSELOR

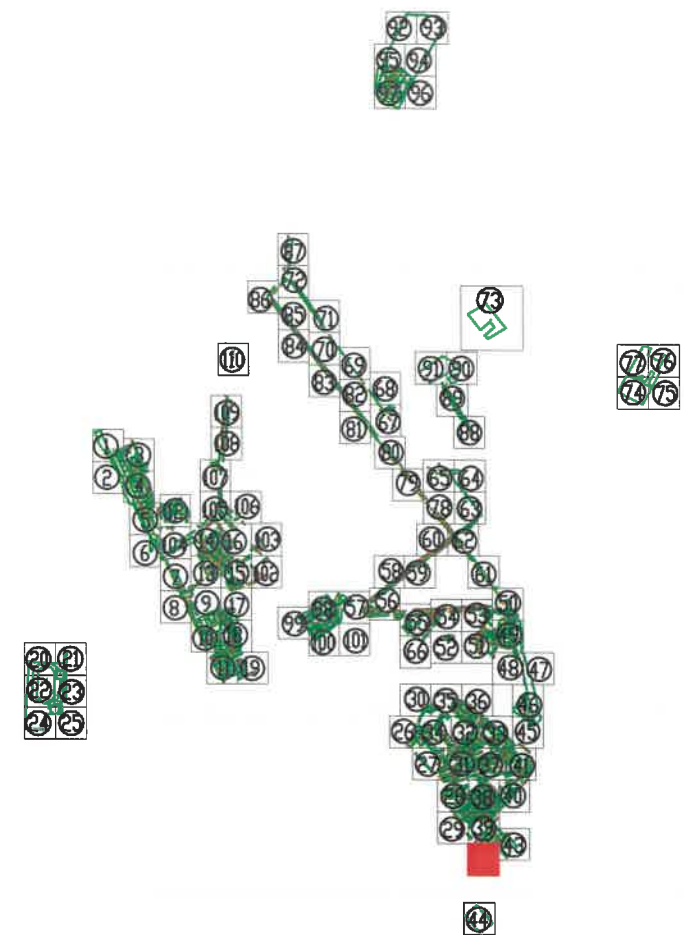

Tel./Fax 0237/673035
Mobil 0727711196, 0735514421
e-mail: ttoposistem@yahoo.com
SC TOPO SYSTEM SRL
ADRESA
COM. VIDRA, JUD. VRANCEA


- Legenda**
- Monument
 - Cladiri
 - Spatiu verde
 - 155 Identificator spatiu verde
 - +136 Identificator copac
 - 15.897 Suprafata spatiu verde
 - I troita
 - F fantana
 - C copac izolat
 - CH camin vizitare canalizare
 - H hidrant
 - stalp din beton
 - stalp din lemn




Str. G. Enescu

Str. Al. Dabobescu
Traian

BENEFICIAR:		TITLU:	SCARA:
PRIMARIA MUNICIPIULUI RAMNICU SARAT JUDETUL BUZAU		PLAN DE SITUATIE	1/500 DATA 2016
DESEANAT DE	ing. TOFAN ADRIAN FLORIN		
VERIFICAT DE	ing. TOFAN ADRIAN FLORIN		
PROIECT:	Registrul Local al Spatiilor verzi din intravilanul Municipiului Ramnicu Sarat		PLANSA NR. : 42

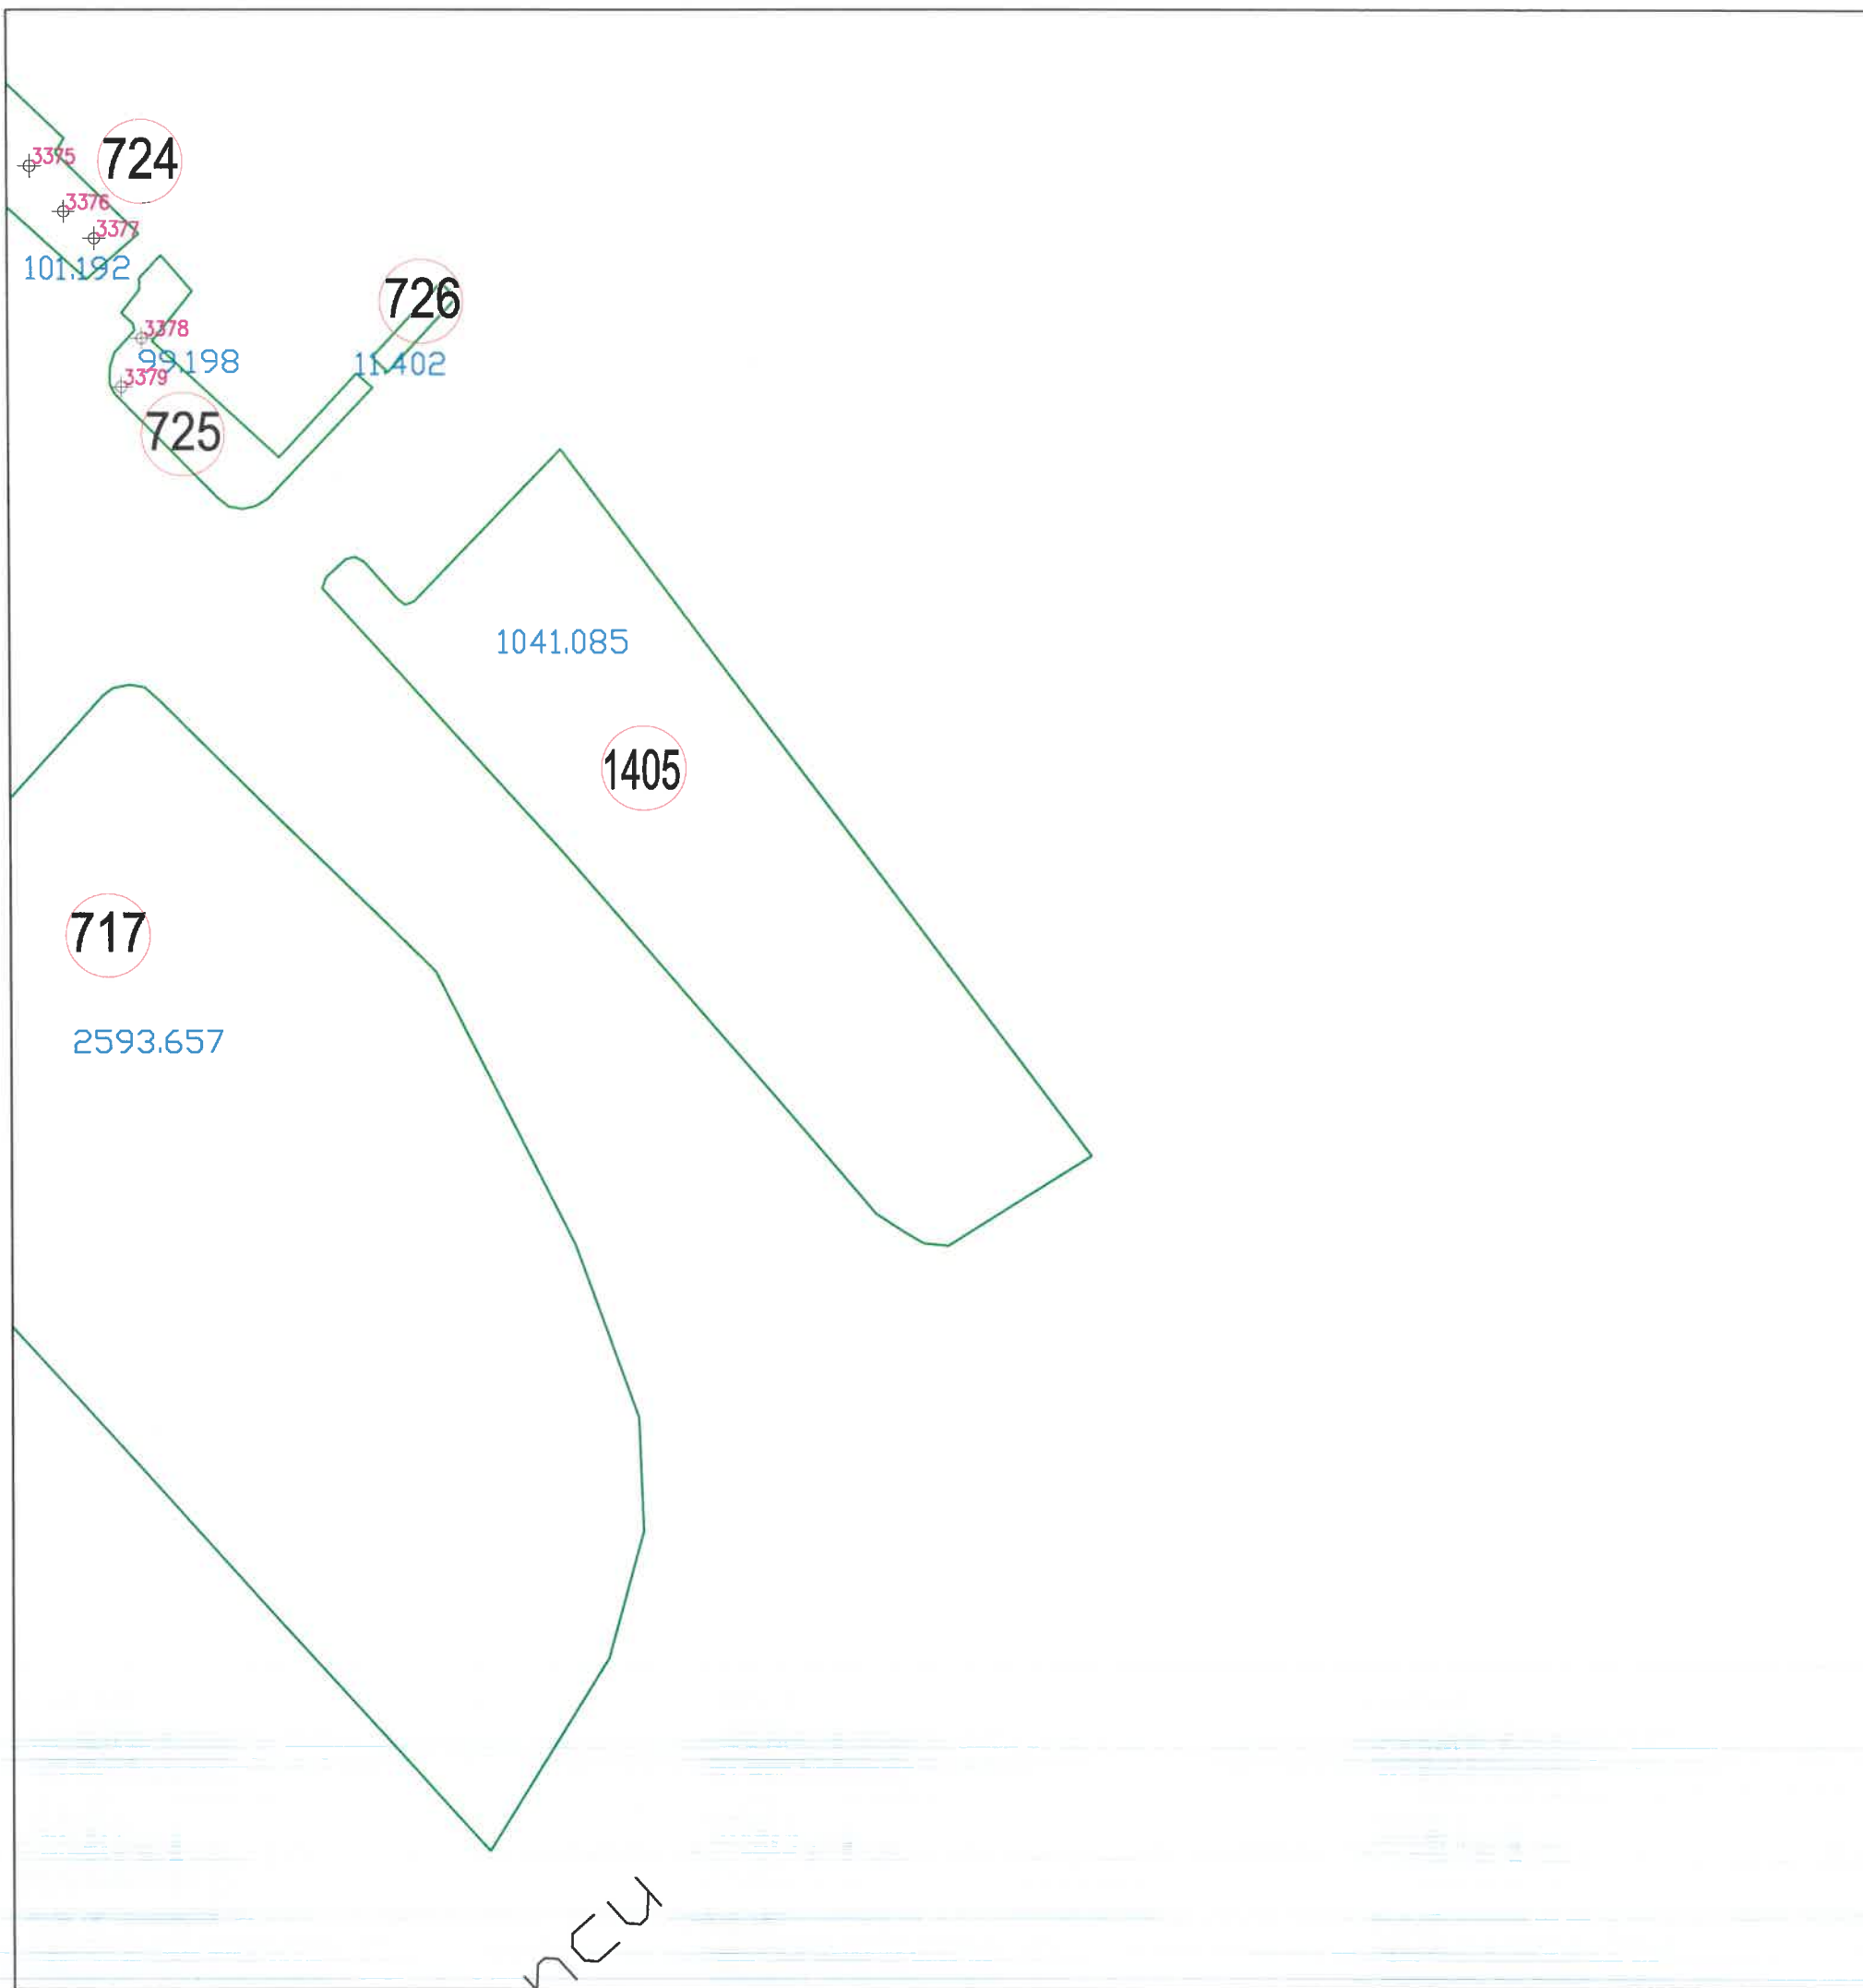

SCHEMA DE RACORDARE A PLANSELOR

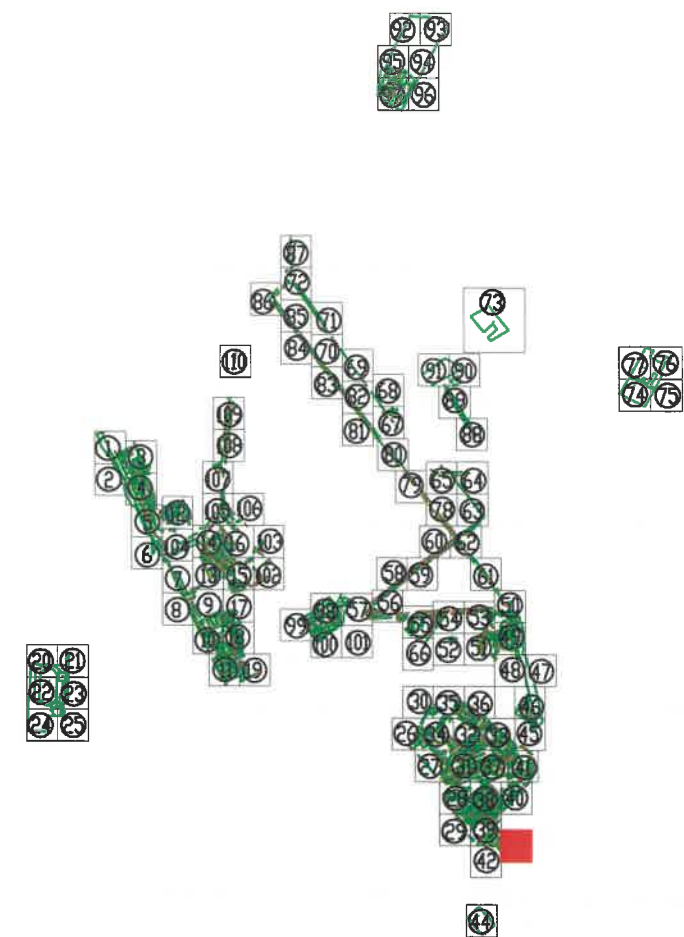


Tel./Fax 0237/673035
 Mobil 0727711196, 0735514421
 e-mail: ttoposistem@yahoo.com
 SC TOPO SYSTEM SRL
 ADRESA
 COM. VIDRA, JUD. VRANCEA




- Legenda**
- Monument
 - Cladiri
 - Spatiu verde
 - 155 Identificator spatiu verde
 - +136 Identificator copac
 - 15.897 Suprafata spatiu verde
 - I troita
 - F fantana
 - C copac izolat
 - C camin vizitare canalizare
 - H hidrant
 - stalp din beton
 - stalp din lemn

BENEFICIAR:		TITLU:	SCARA:
PRIMARIA MUNICIPIULUI RAMNICU SARAT JUDETUL BUZAU		PLAN DE SITUATIE	1/500 DATA 2016
DESENAT DE	ing. TOFAN ADRIAN FLORIN		
VERIFICAT DE	ing. TOFAN ADRIAN FLORIN		
PROIECT:	Registrul Local al Spatiilor verzi din intravilanul Municipiului Ramnicu Sarat		PLANSA NR. : 43

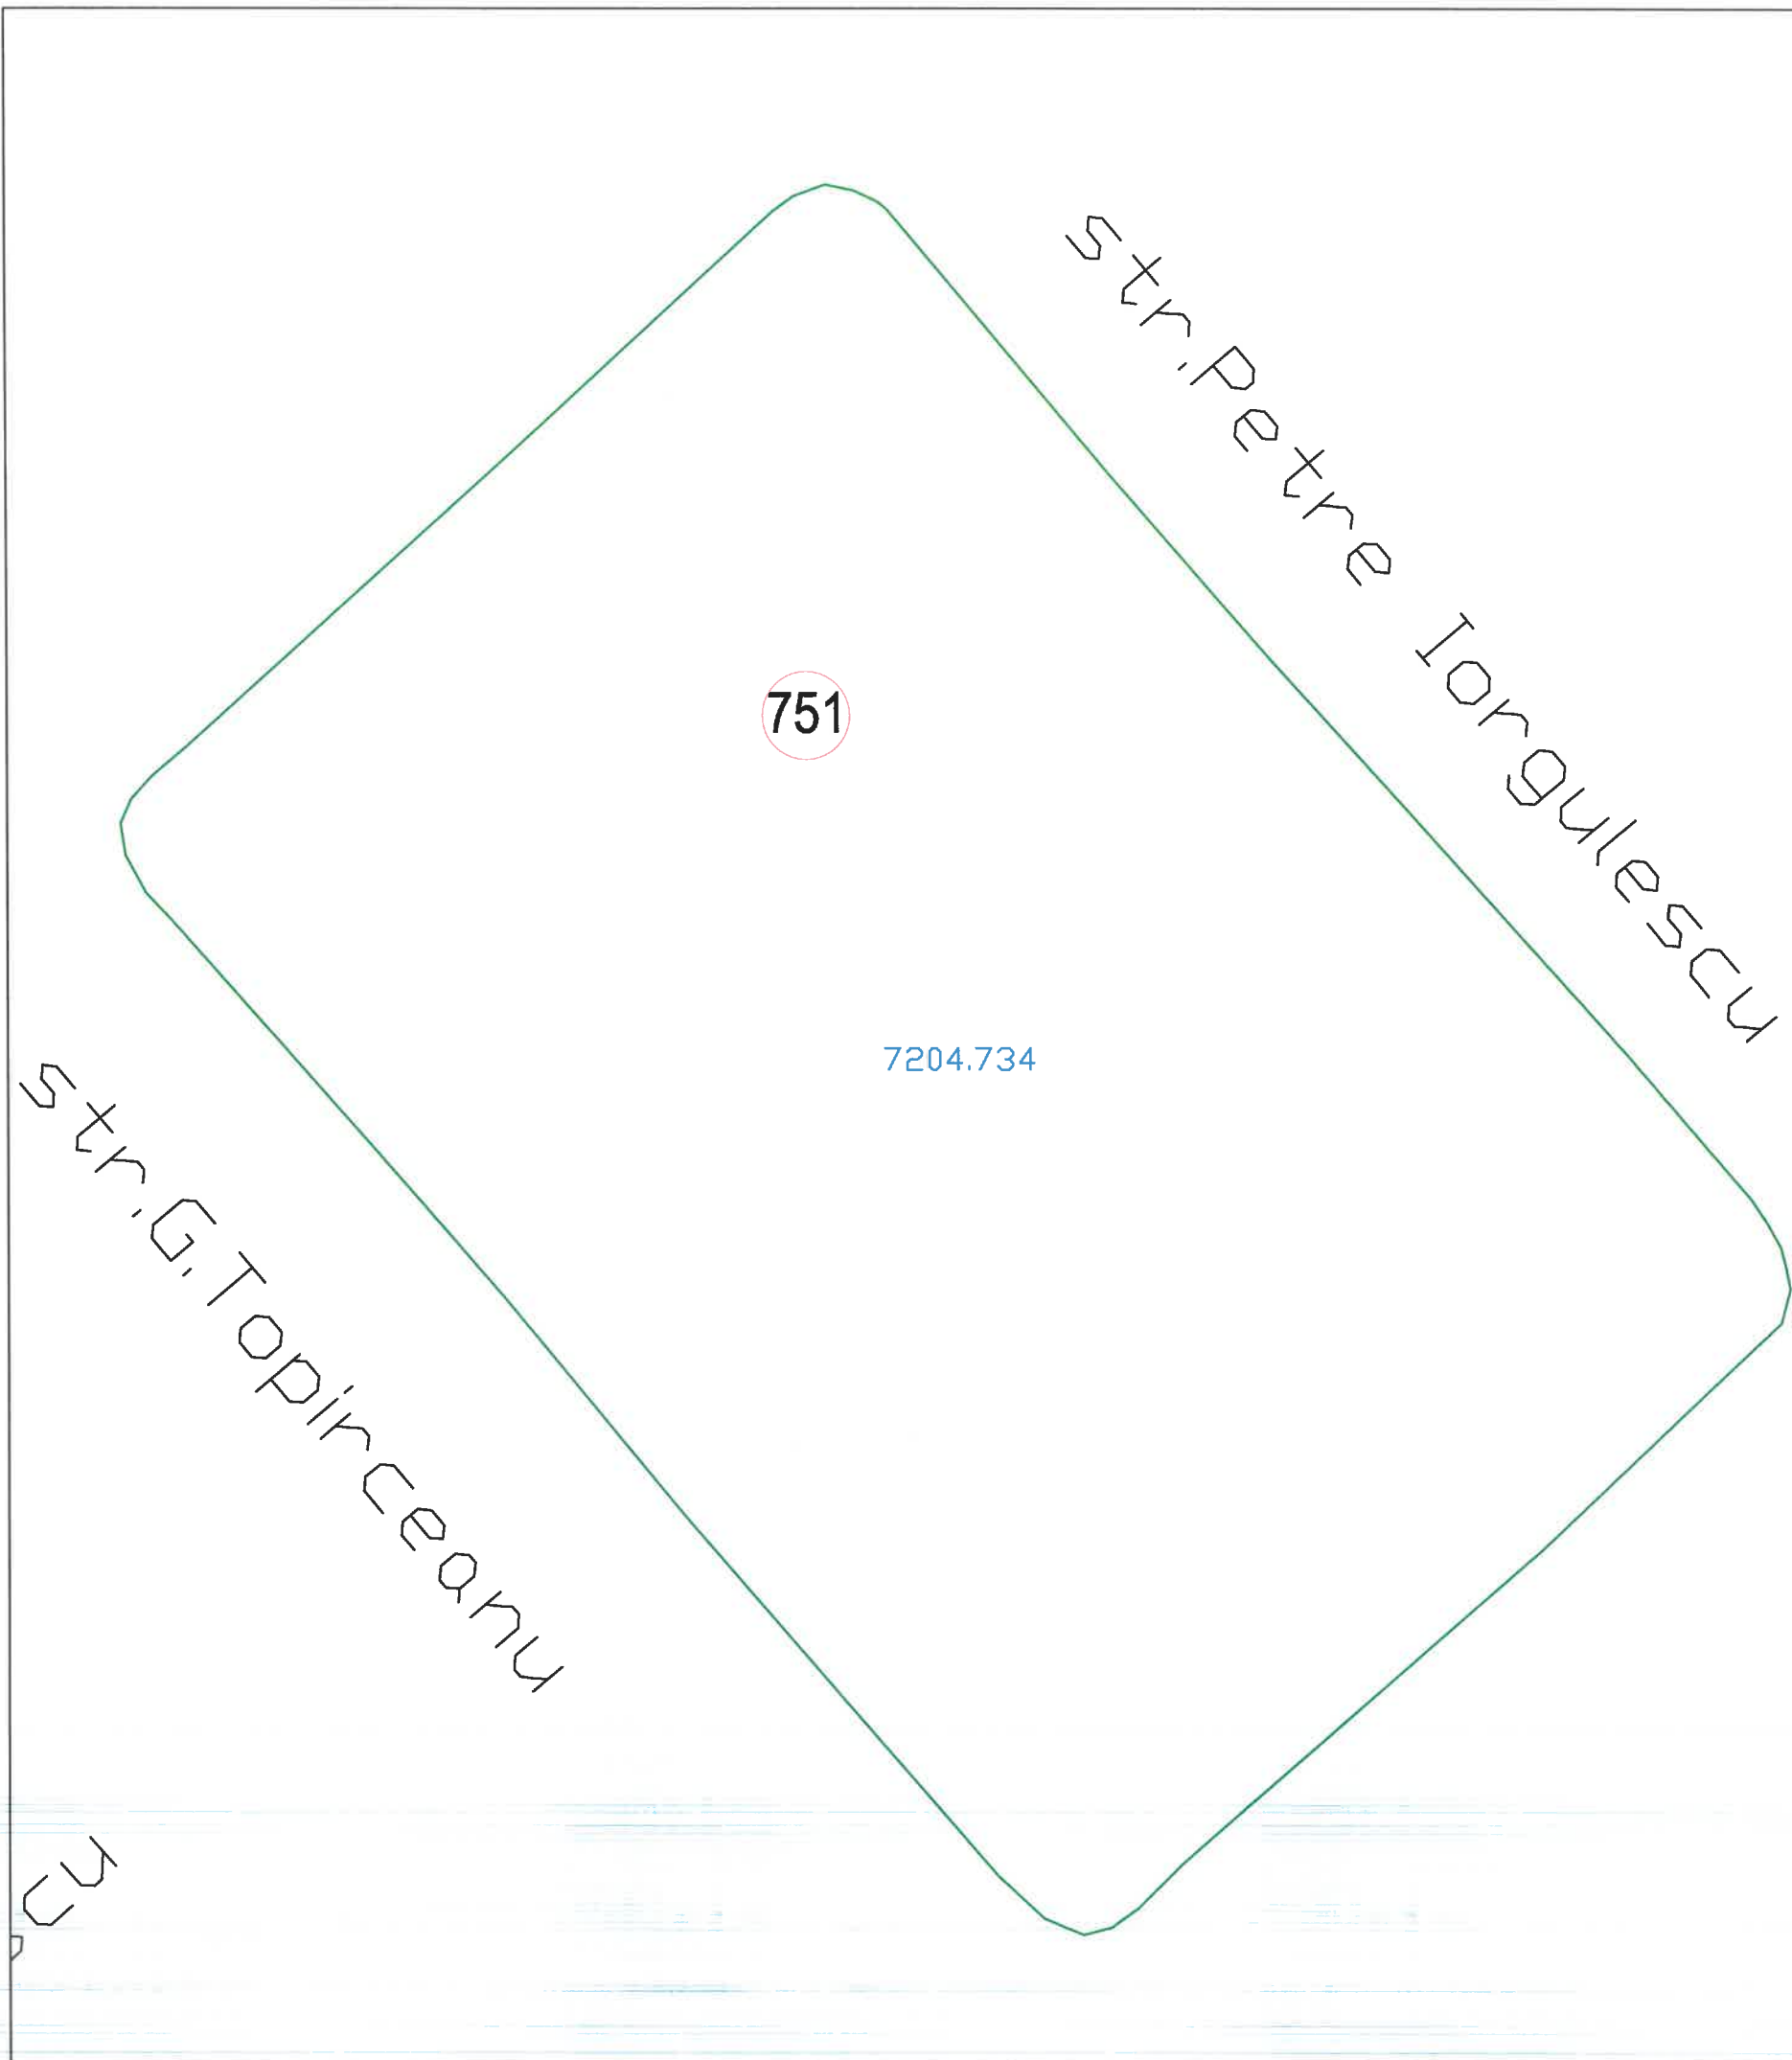

SCHEMA DE RACORDARE A PLANSELOR

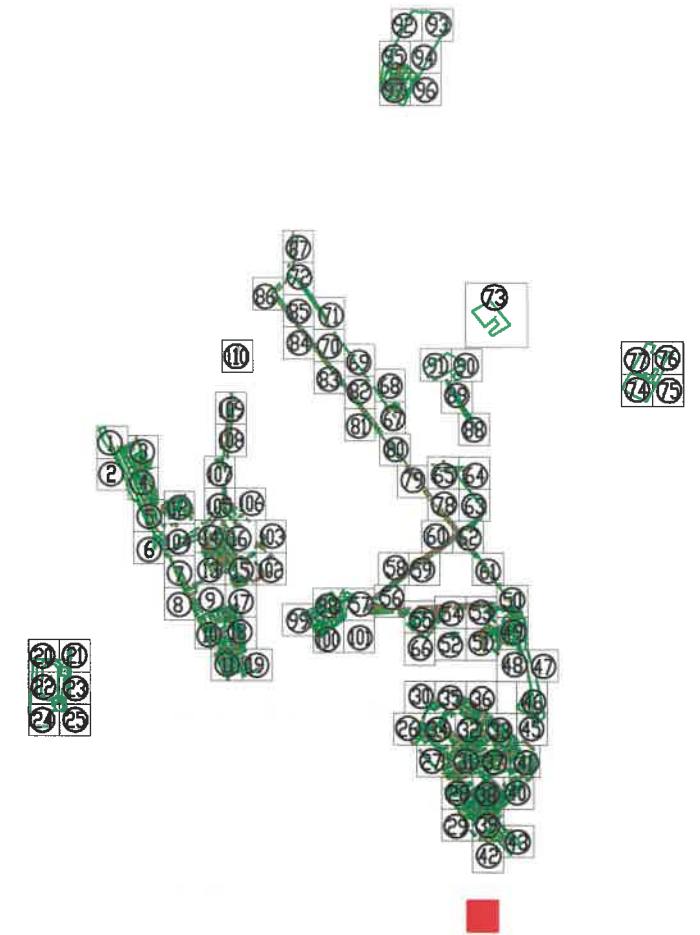


Tel./Fax 0237/673035
 Mobil 0727711196, 0735514421
 e-mail: toposistem@yahoo.com
 SC TOPO SYSTEM SRL
 ADRESA
 COM. VIDRA, JUD. VRANCEA




- Legenda**
- Monument
 - Cladiri
 - Spatiu verde
 - 155 Identificator spatiu verde
 - +136 Identificator copac
 - 15.897 Suprafata spatiu verde
 - troita
 - F fantana
 - copac izolat
 - camin vizitare canalizare
 - H hidrant
 - stalp din beton
 - stalp din lemn

BENEFICIAR:		TITLU:	SCARA:
PRIMARIA MUNICIPIULUI RAMNICU SARAT JUDETUL BUZAU		PLAN DE SITUATIE	1/500 DATA 2016
DESENAT DE	ing. TOFAN ADRIAN FLORIN		PLANSA NR. : 44
VERIFICAT DE	ing. TOFAN ADRIAN FLORIN		
PROIECT:	Registrul Local al Spatiilor verzi din intravilanul Municipiului Ramnicu Sarat		

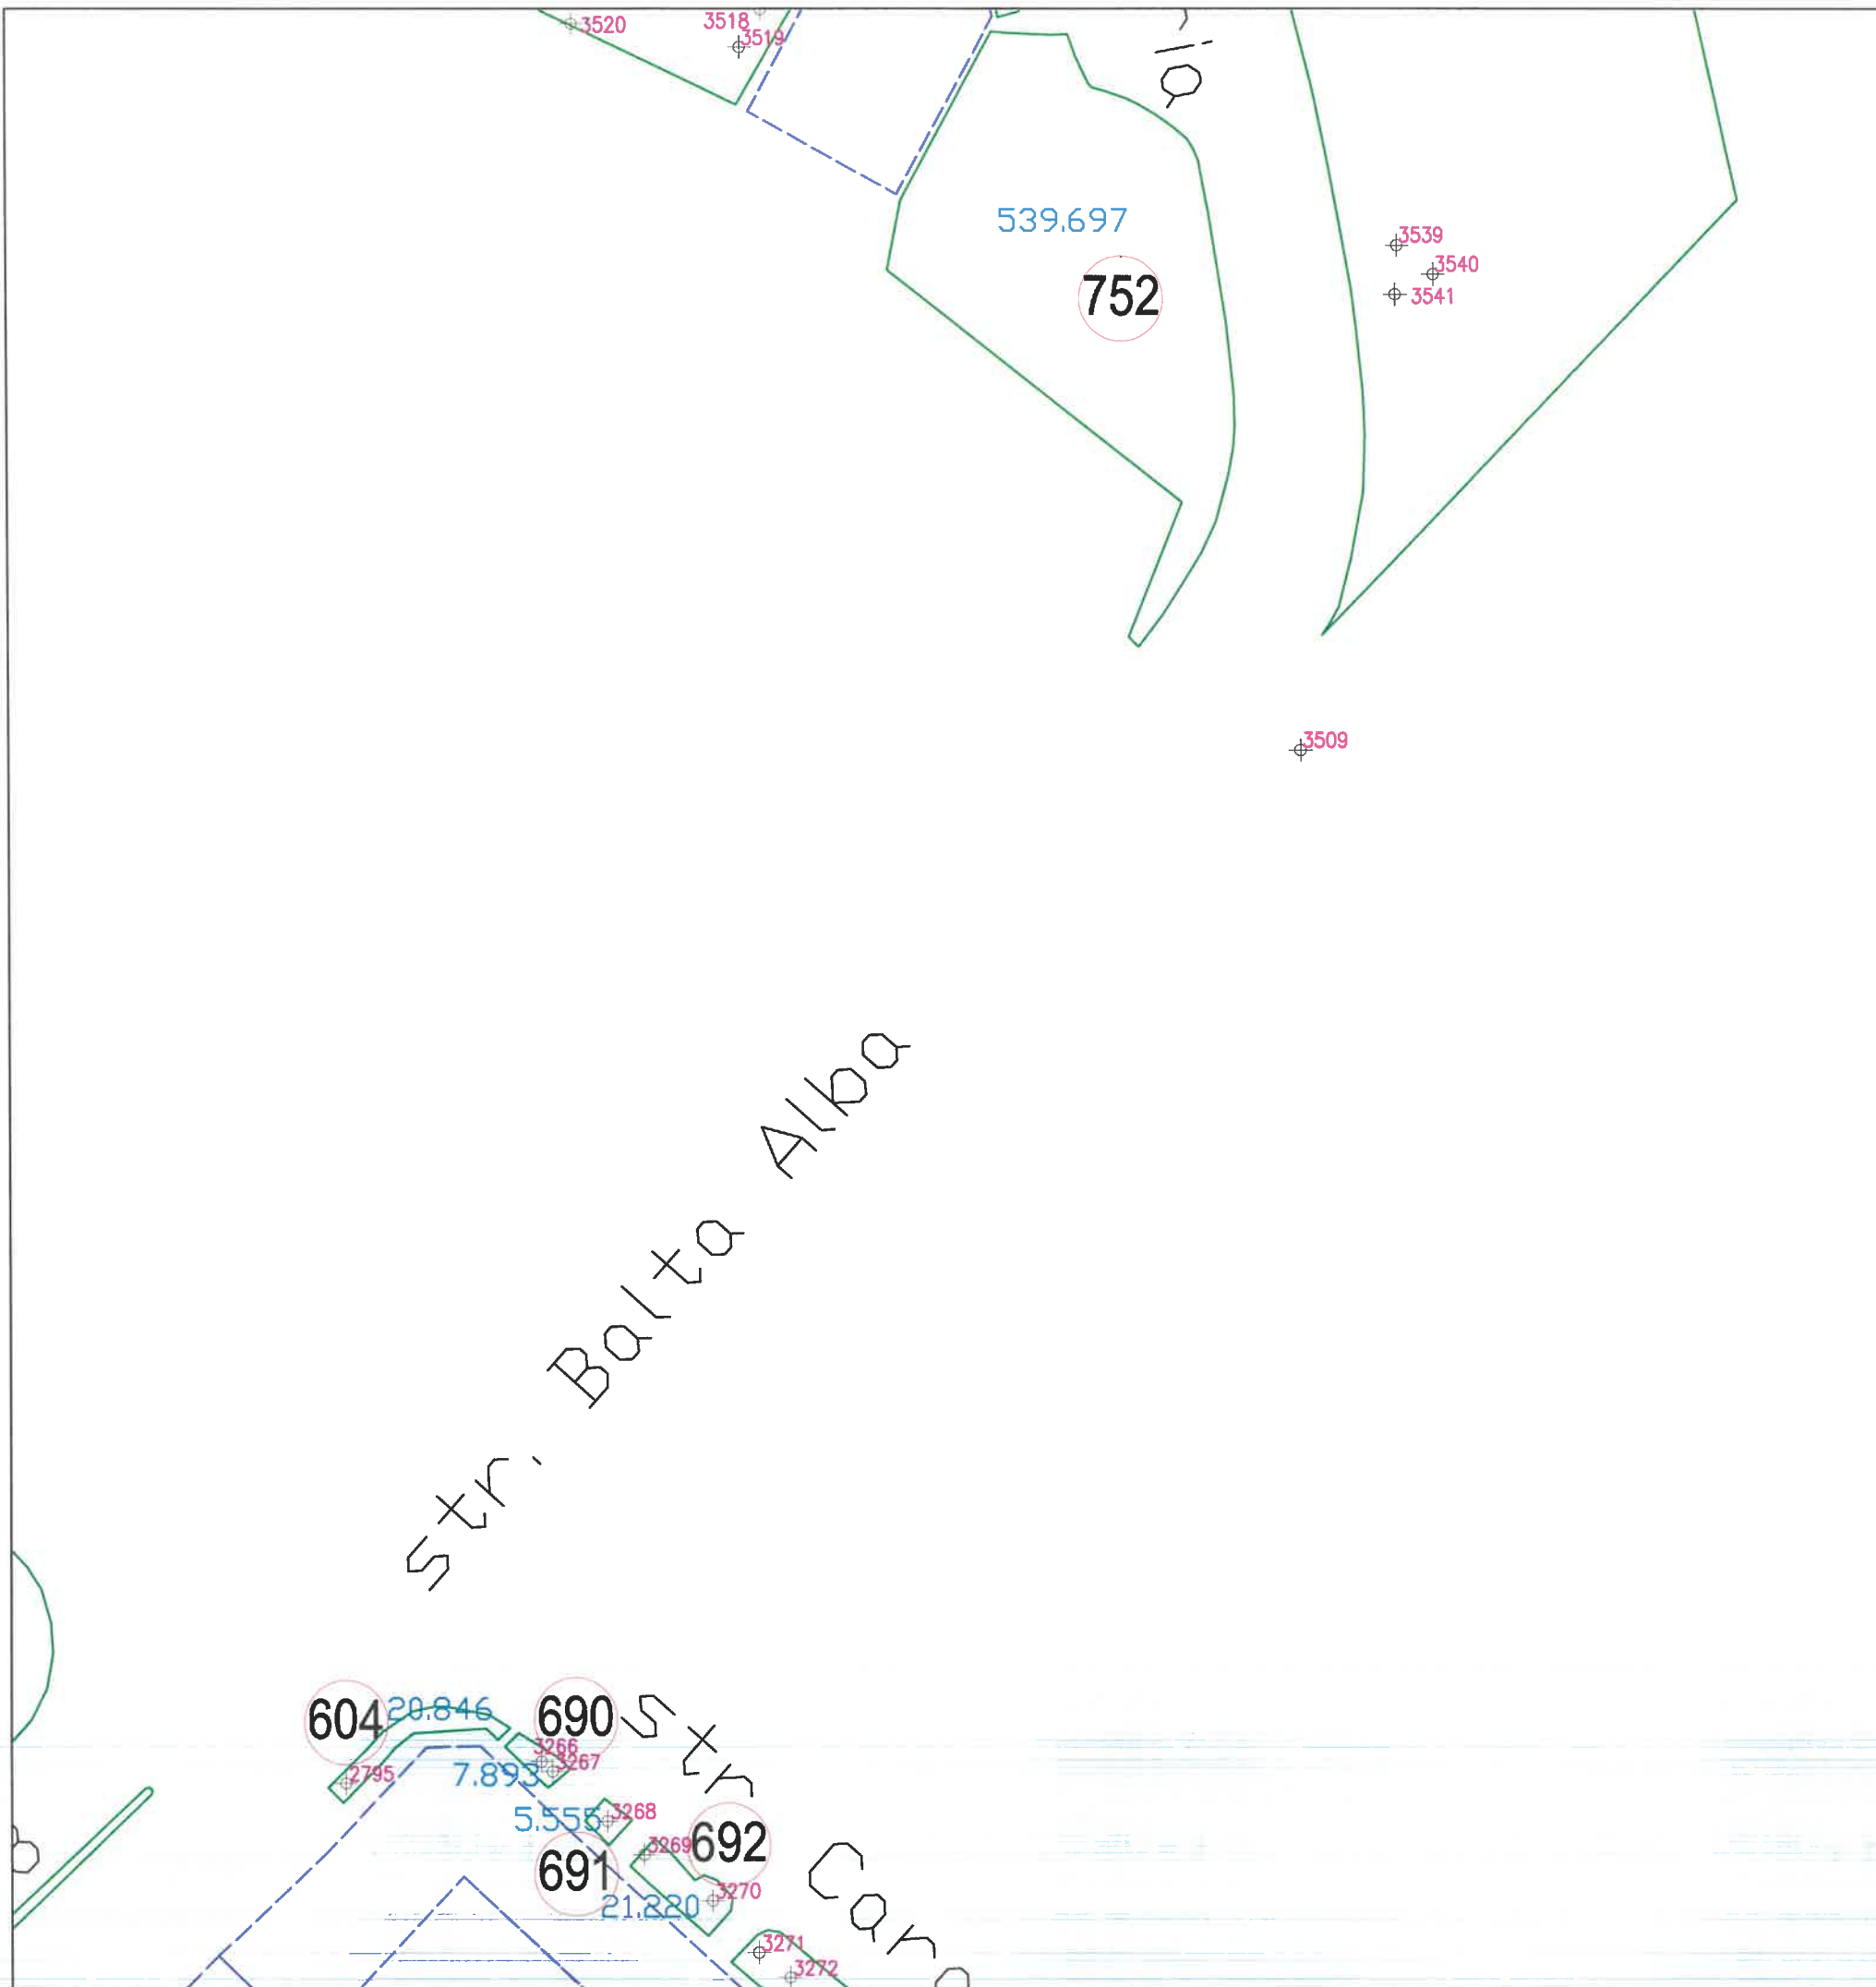

SCHEMA DE RACORDARE A PLANSELOR

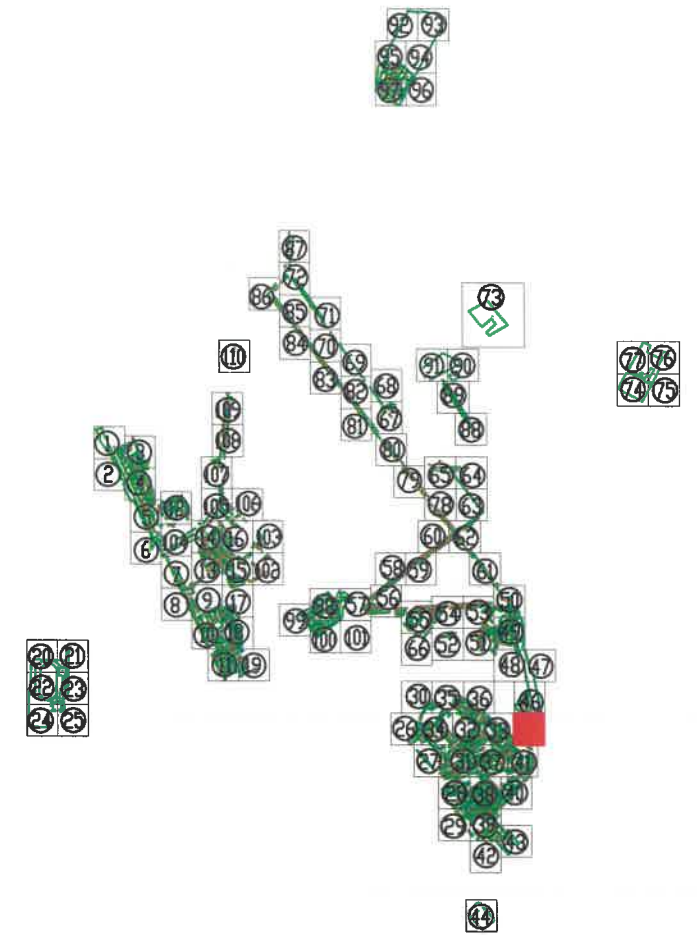


Tel./Fax 0237/673035
 Mobil 0727711196, 0735514421
 e-mail: ttoposistem@yahoo.com
 SC TOPO SYSTEM SRL
 ADRESA
 COM. VIDRA, JUD. VRANCEA




- Legenda**
- Monument
 - Cladiri
 - Spatii verde
 - 155 Identificator spatiu verde
 - +136 Identificator copac
 - 15.897 Suprafata spatiu verde
 - † troita
 - F fantana
 - copac izolat
 - camion vizitare canalizare
 - H hidrant
 - stalp din beton
 - stalp din lemn

BENEFICIAR:		TITLU:	SCARA:
PRIMARIA MUNICIPIULUI RAMNICU SARAT JUDETUL BUZAU		PLAN DE SITUATIE	1/500 DATA 2016
DESENAT DE	Ing. TOFAN ADRIAN FLORIN		PLANSA NR. : 45
VERIFICAT DE	ing. TOFAN ADRIAN FLORIN		
PROIECT:	Registrul Local al Spatiilor verzi din intravilanul Municipiului Ramnicu Sarat		

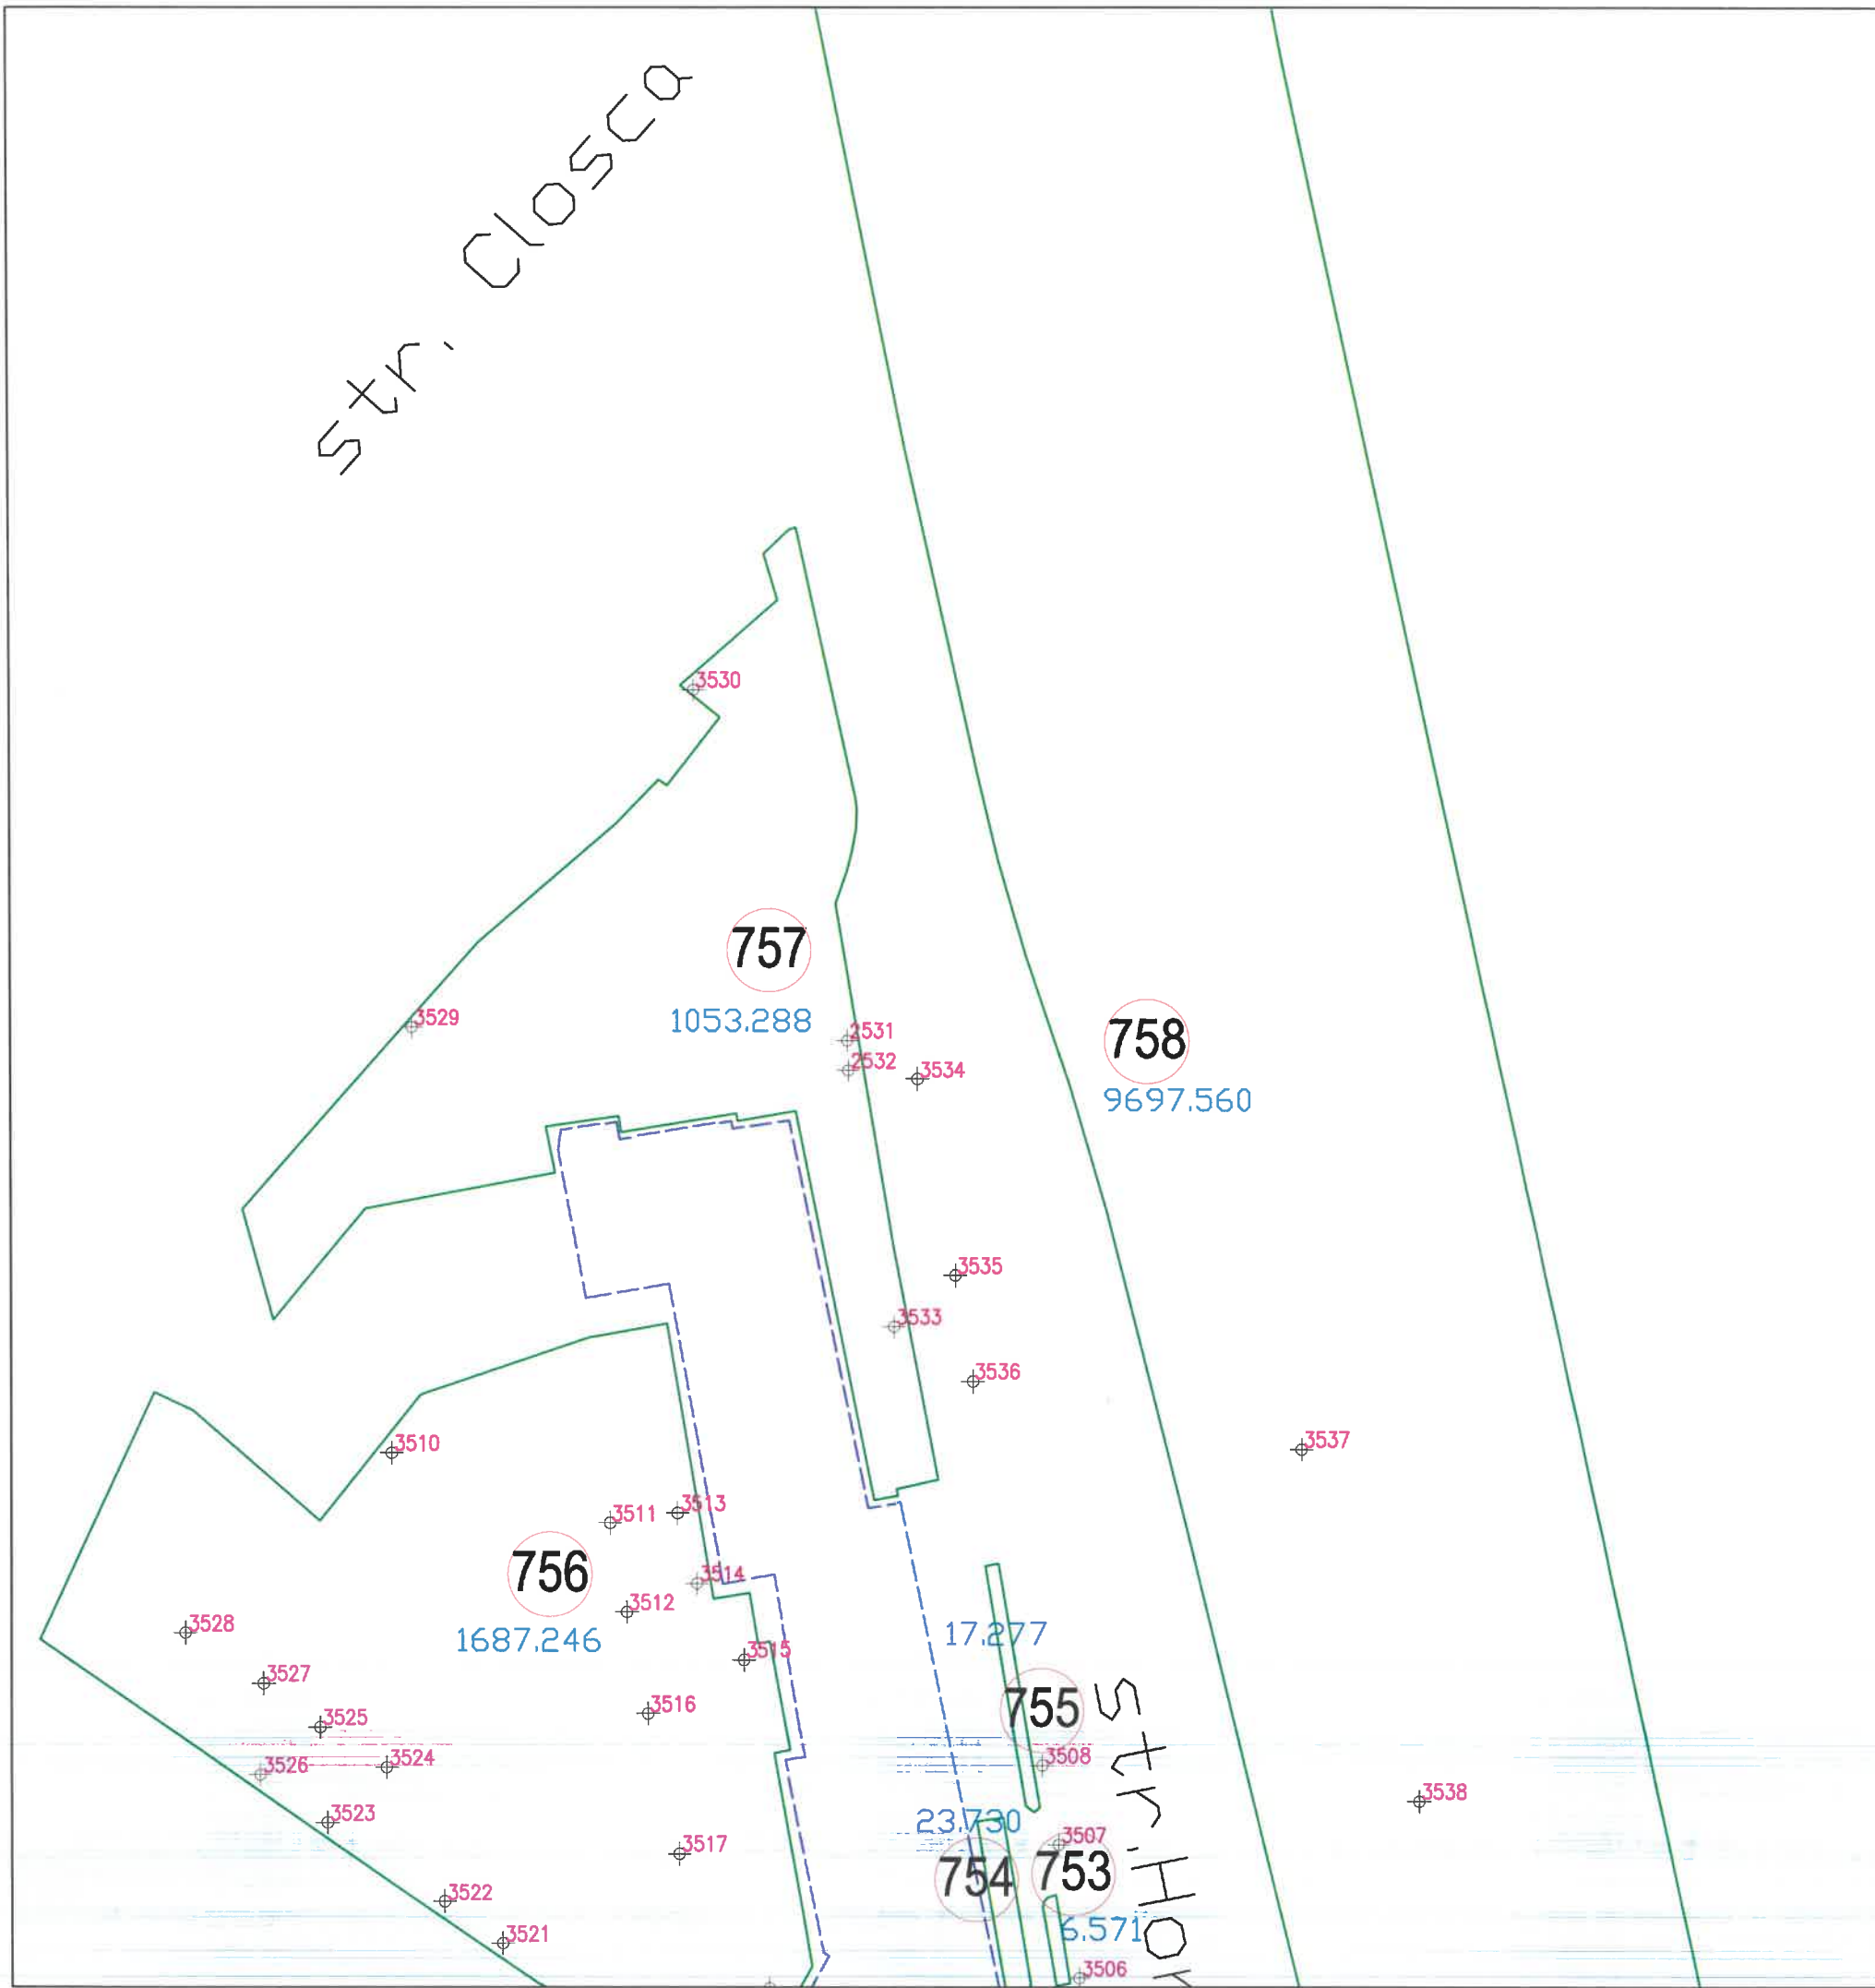

SCHEMA DE RACORDARE A PLANSELOR

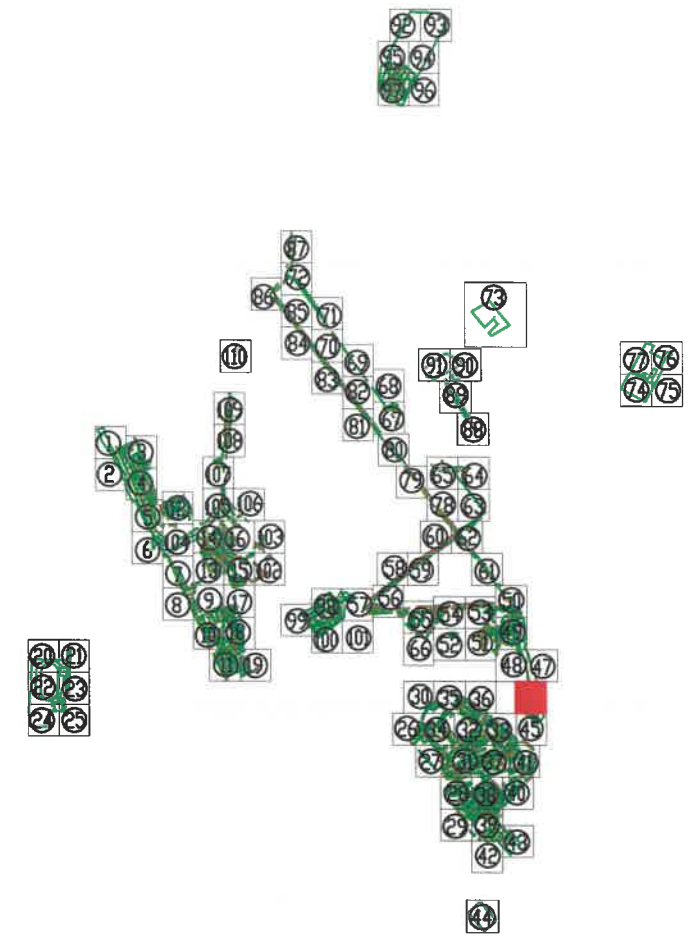


Tel./Fax 0237/673035
 Mobil 0727711196, 0735514421
 e-mail: toposistem@yahoo.com
SC TOPO SYSTEM SRL
ADRESA
 COM. VIDRA, JUD. VRANCEA




- Legenda**
- Monument
 - Cladiri
 - Spatiu verde
 - 155 Identificator spatiu verde
 - +136 Identificator copac
 - 15.897 Suprafata spatiu verde
 - I troita
 - F fantana
 - copac izolat
 - C camin vizitare canalizare
 - H hidrant
 - stalp din beton
 - stalp din lemn

BENEFICIAR:		TITLU:	SCARA:
PRIMARIA MUNICIPIULUI RAMNICU SARAT JUDETUL BUZAU		PLAN DE SITUATIE	1/500 DATA 2016
DESENAT DE	ing. TOFAN ADRIAN FLORIN		
VERIFICAT DE	ing. TOFAN ADRIAN FLORIN		
PROIECT:	Registrul Local al Spatiilor verzi din intravilanul Municipiului Ramnicu Sarat		PLANSA NR.: 46

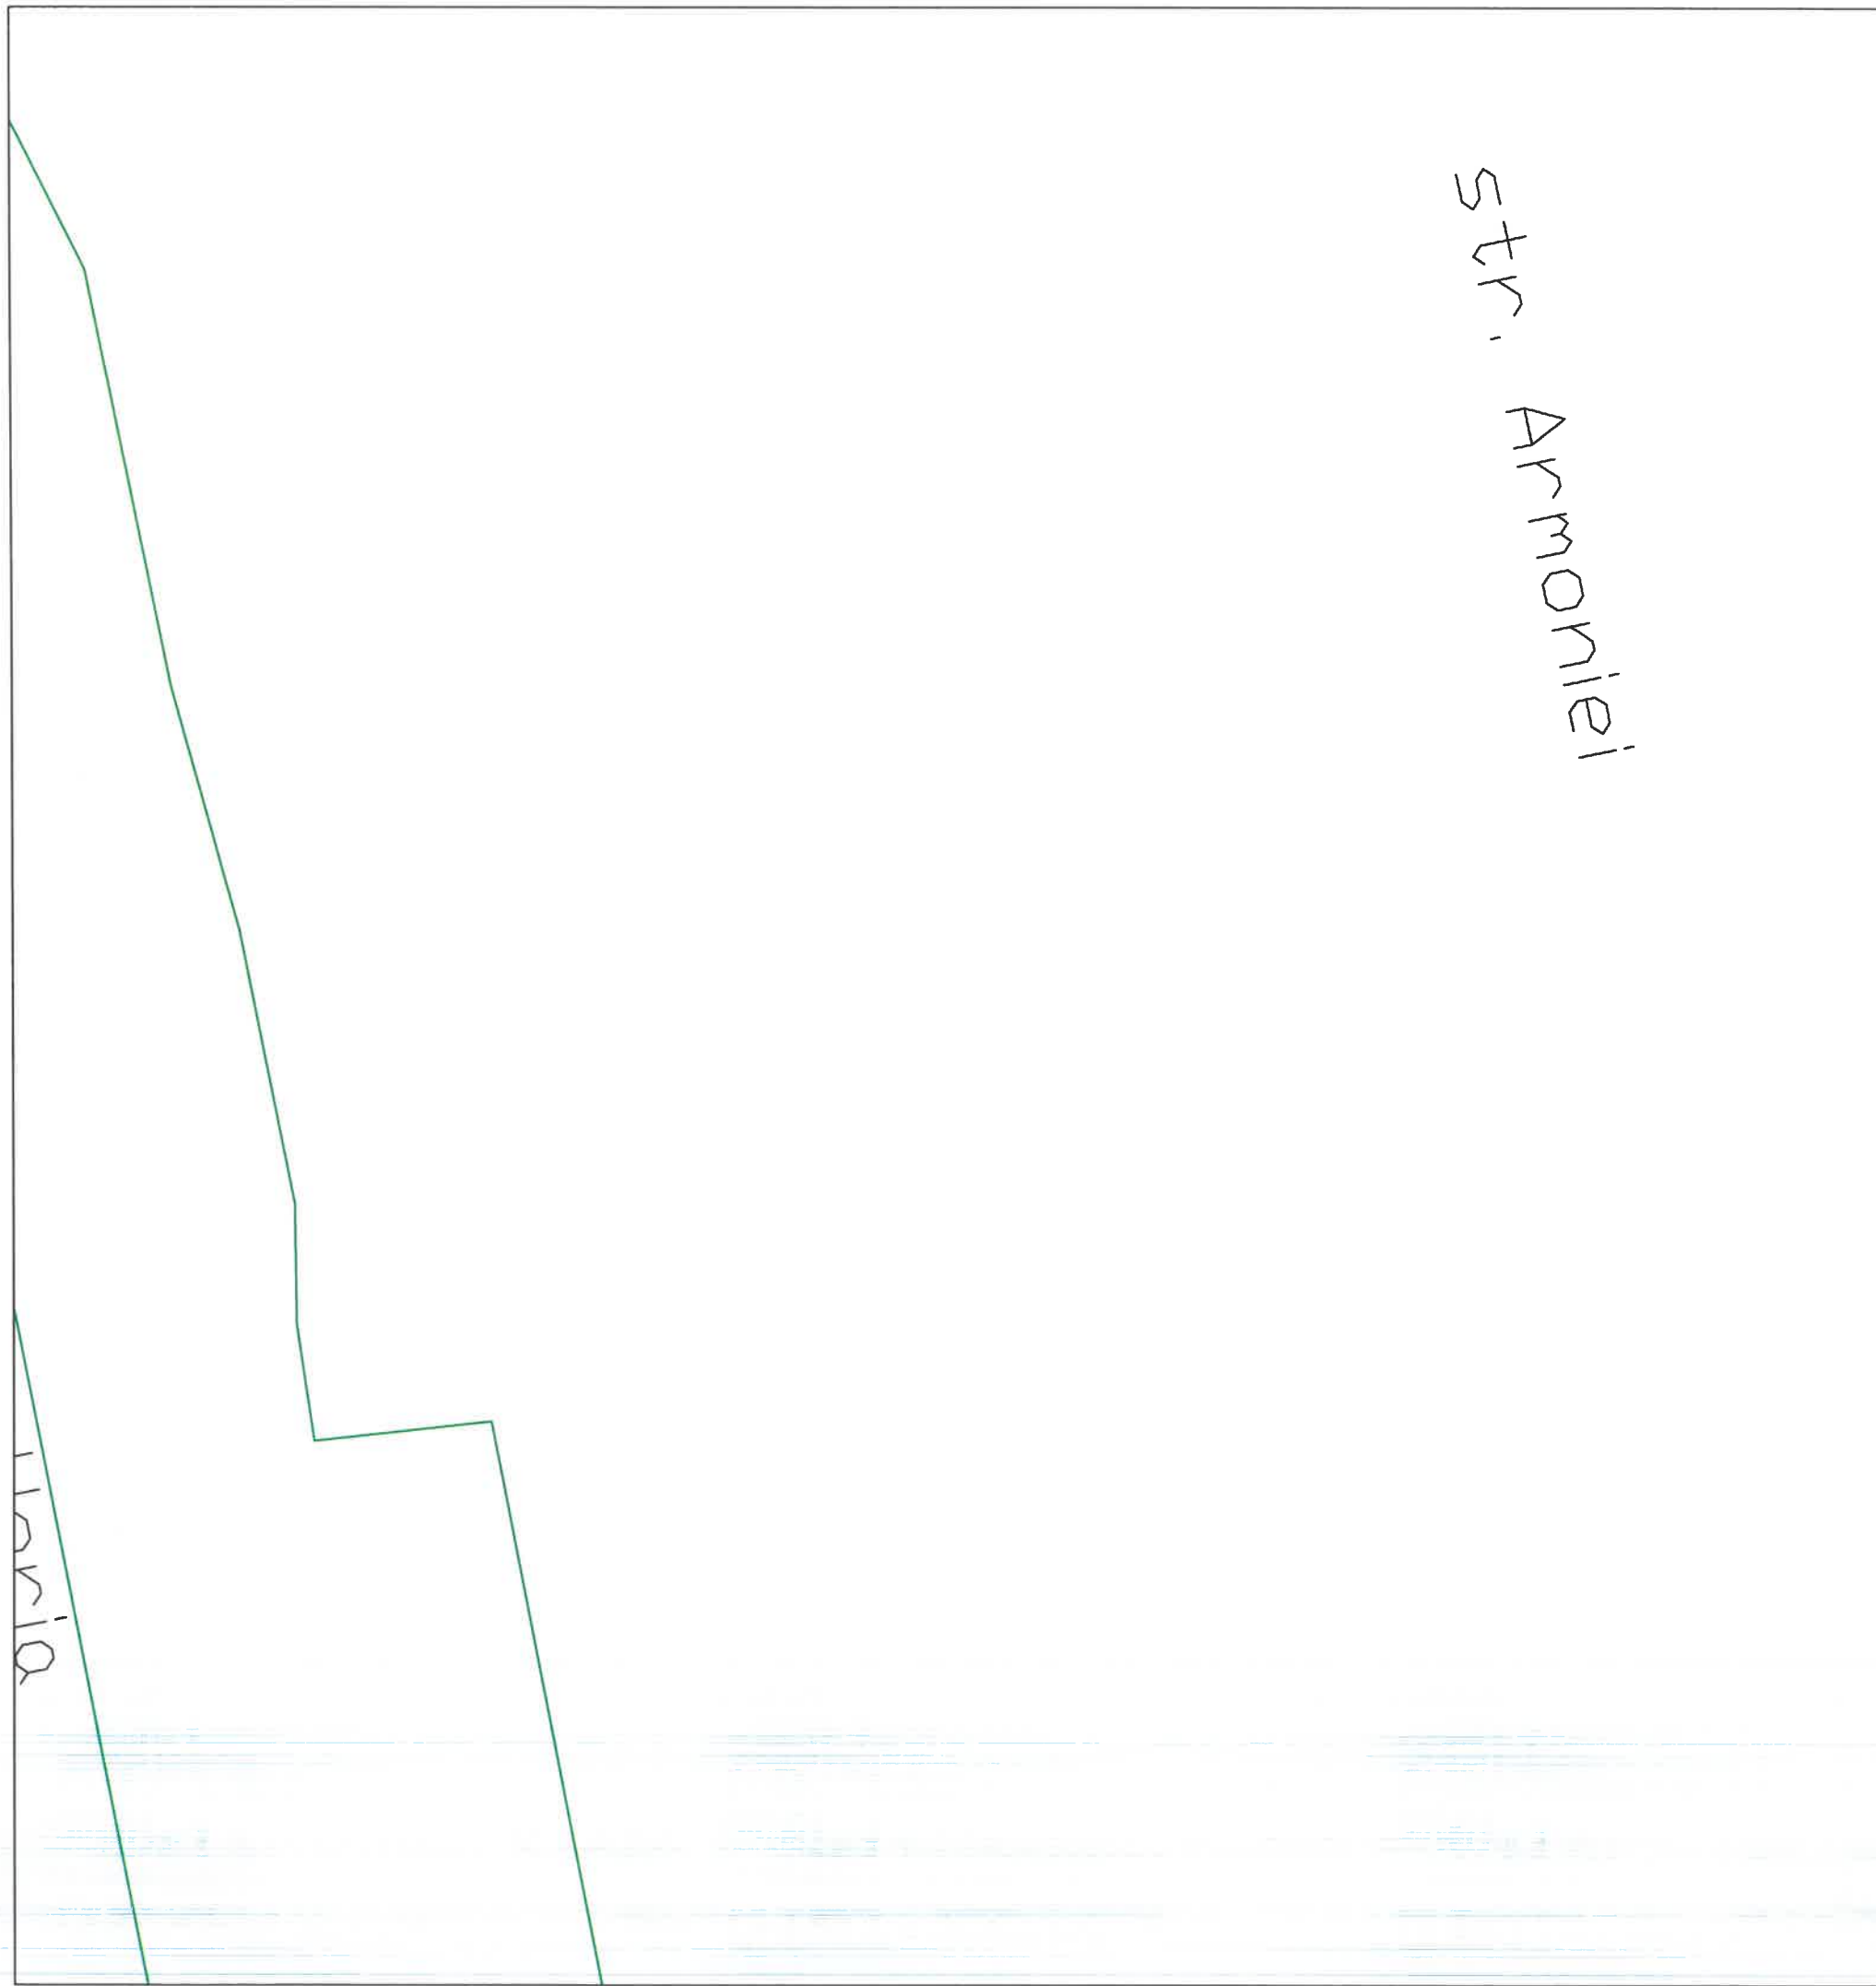

SCHEMA DE RACORDARE A PLANSELOR

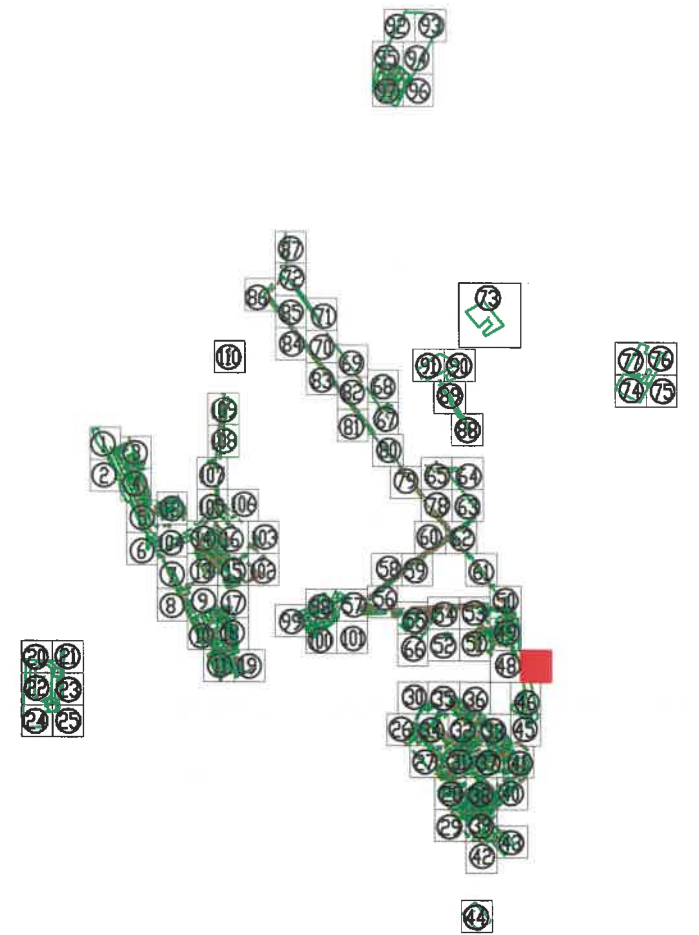

Tel./Fax 0237/673035
 Mobil 0727711196, 0735514421
 e-mail: toposistem@yahoo.com
 SC TOPO SYSTEM SRL
 ADRESA
 COM. VIDRA, JUD. VRANCEA




- Legenda**
- Monument
 - Cladiri
 - Spatiu verde
 - 155 Identificator spatiu verde
 - +136 Identificator copac
 - 15.897 Suprafata spatiu verde
 - ⊥ troita
 - ⊙ F fantana
 - 🌳 copac izolat
 - ⊙ C camin vizitare canalizare
 - ⊙ H hidrant
 - ⊙ stalp din beton
 - ⊙ stalp din lemn

BENEFICIAR:		TITLU:	SCARA:
PRIMARIA MUNICIPIULUI RAMNICU SARAT JUDETUL BUZAU		PLAN DE SITUATIE	1/500 DATA 2016
DESENAT DE	ing. TOFAN ADRIAN FLORIN		PLANSA NR. : 47
VERIFICAT DE	ing. TOFAN ADRIAN FLORIN		
PROIECT:	Registrul Local al Spatiilor verzi din intravilanul Municipiului Ramnicu Sarat		



SCHEMA DE RACORDARE A PLANSELOR

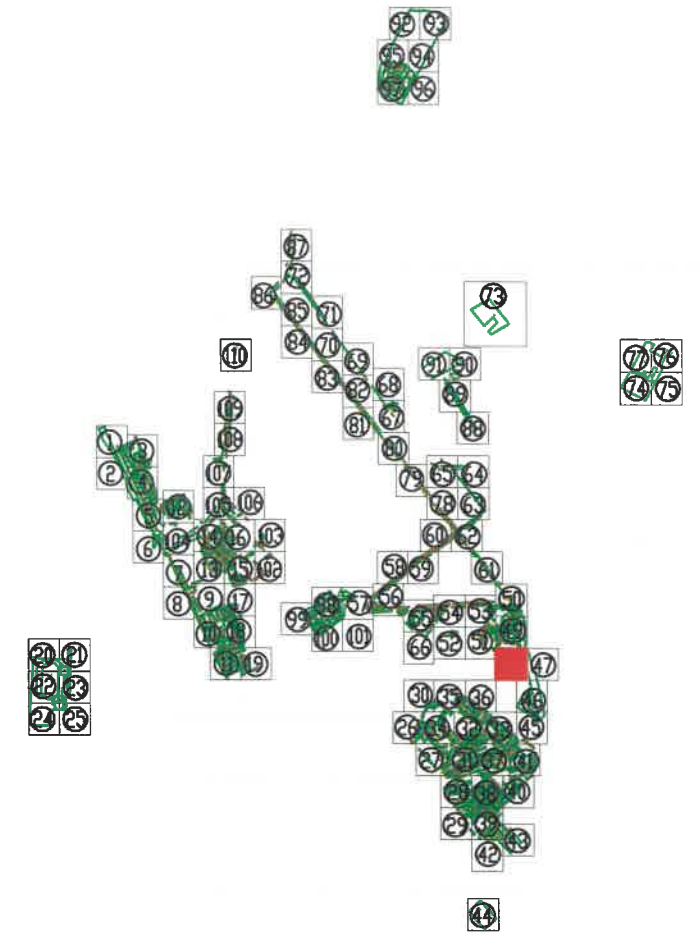


Tel./Fax 0237/673035
 Mobil 0727711196, 0735514421
 e-mail: ttoposistem@yahoo.com
 SC TOPO SYSTEM SRL
ADRESA
 COM. VIDRA, JUD. VRANCEA




- Legenda**
- Monument
 - Cladiri
 - Spatiu verde
 - 155 Identificator spatiu verde
 - +136 Identificator copac
 - 15.897 Suprafata spatiu verde
 - † troita
 - F fantana
 - copac izolat
 - C camin vizitare canalizare
 - H hidrant
 - stalp din beton
 - stalp din lemn

BENEFICIAR:		TITLU:	SCARA:
PRIMARIA MUNICIPIULUI RAMNICU SARAT JUDETUL BUZAU		PLAN DE SITUATIE	1/500 DATA 2016
DESENAT DE	ing. TOFAN ADRIAN FLORIN		PLANSA NR. : 48
VERIFICAT DE	ing. TOFAN ADRIAN FLORIN		
PROIECT:	Registrul Local al Spatiilor verzi din intravilanul Municipiului Ramnicu Sarat		

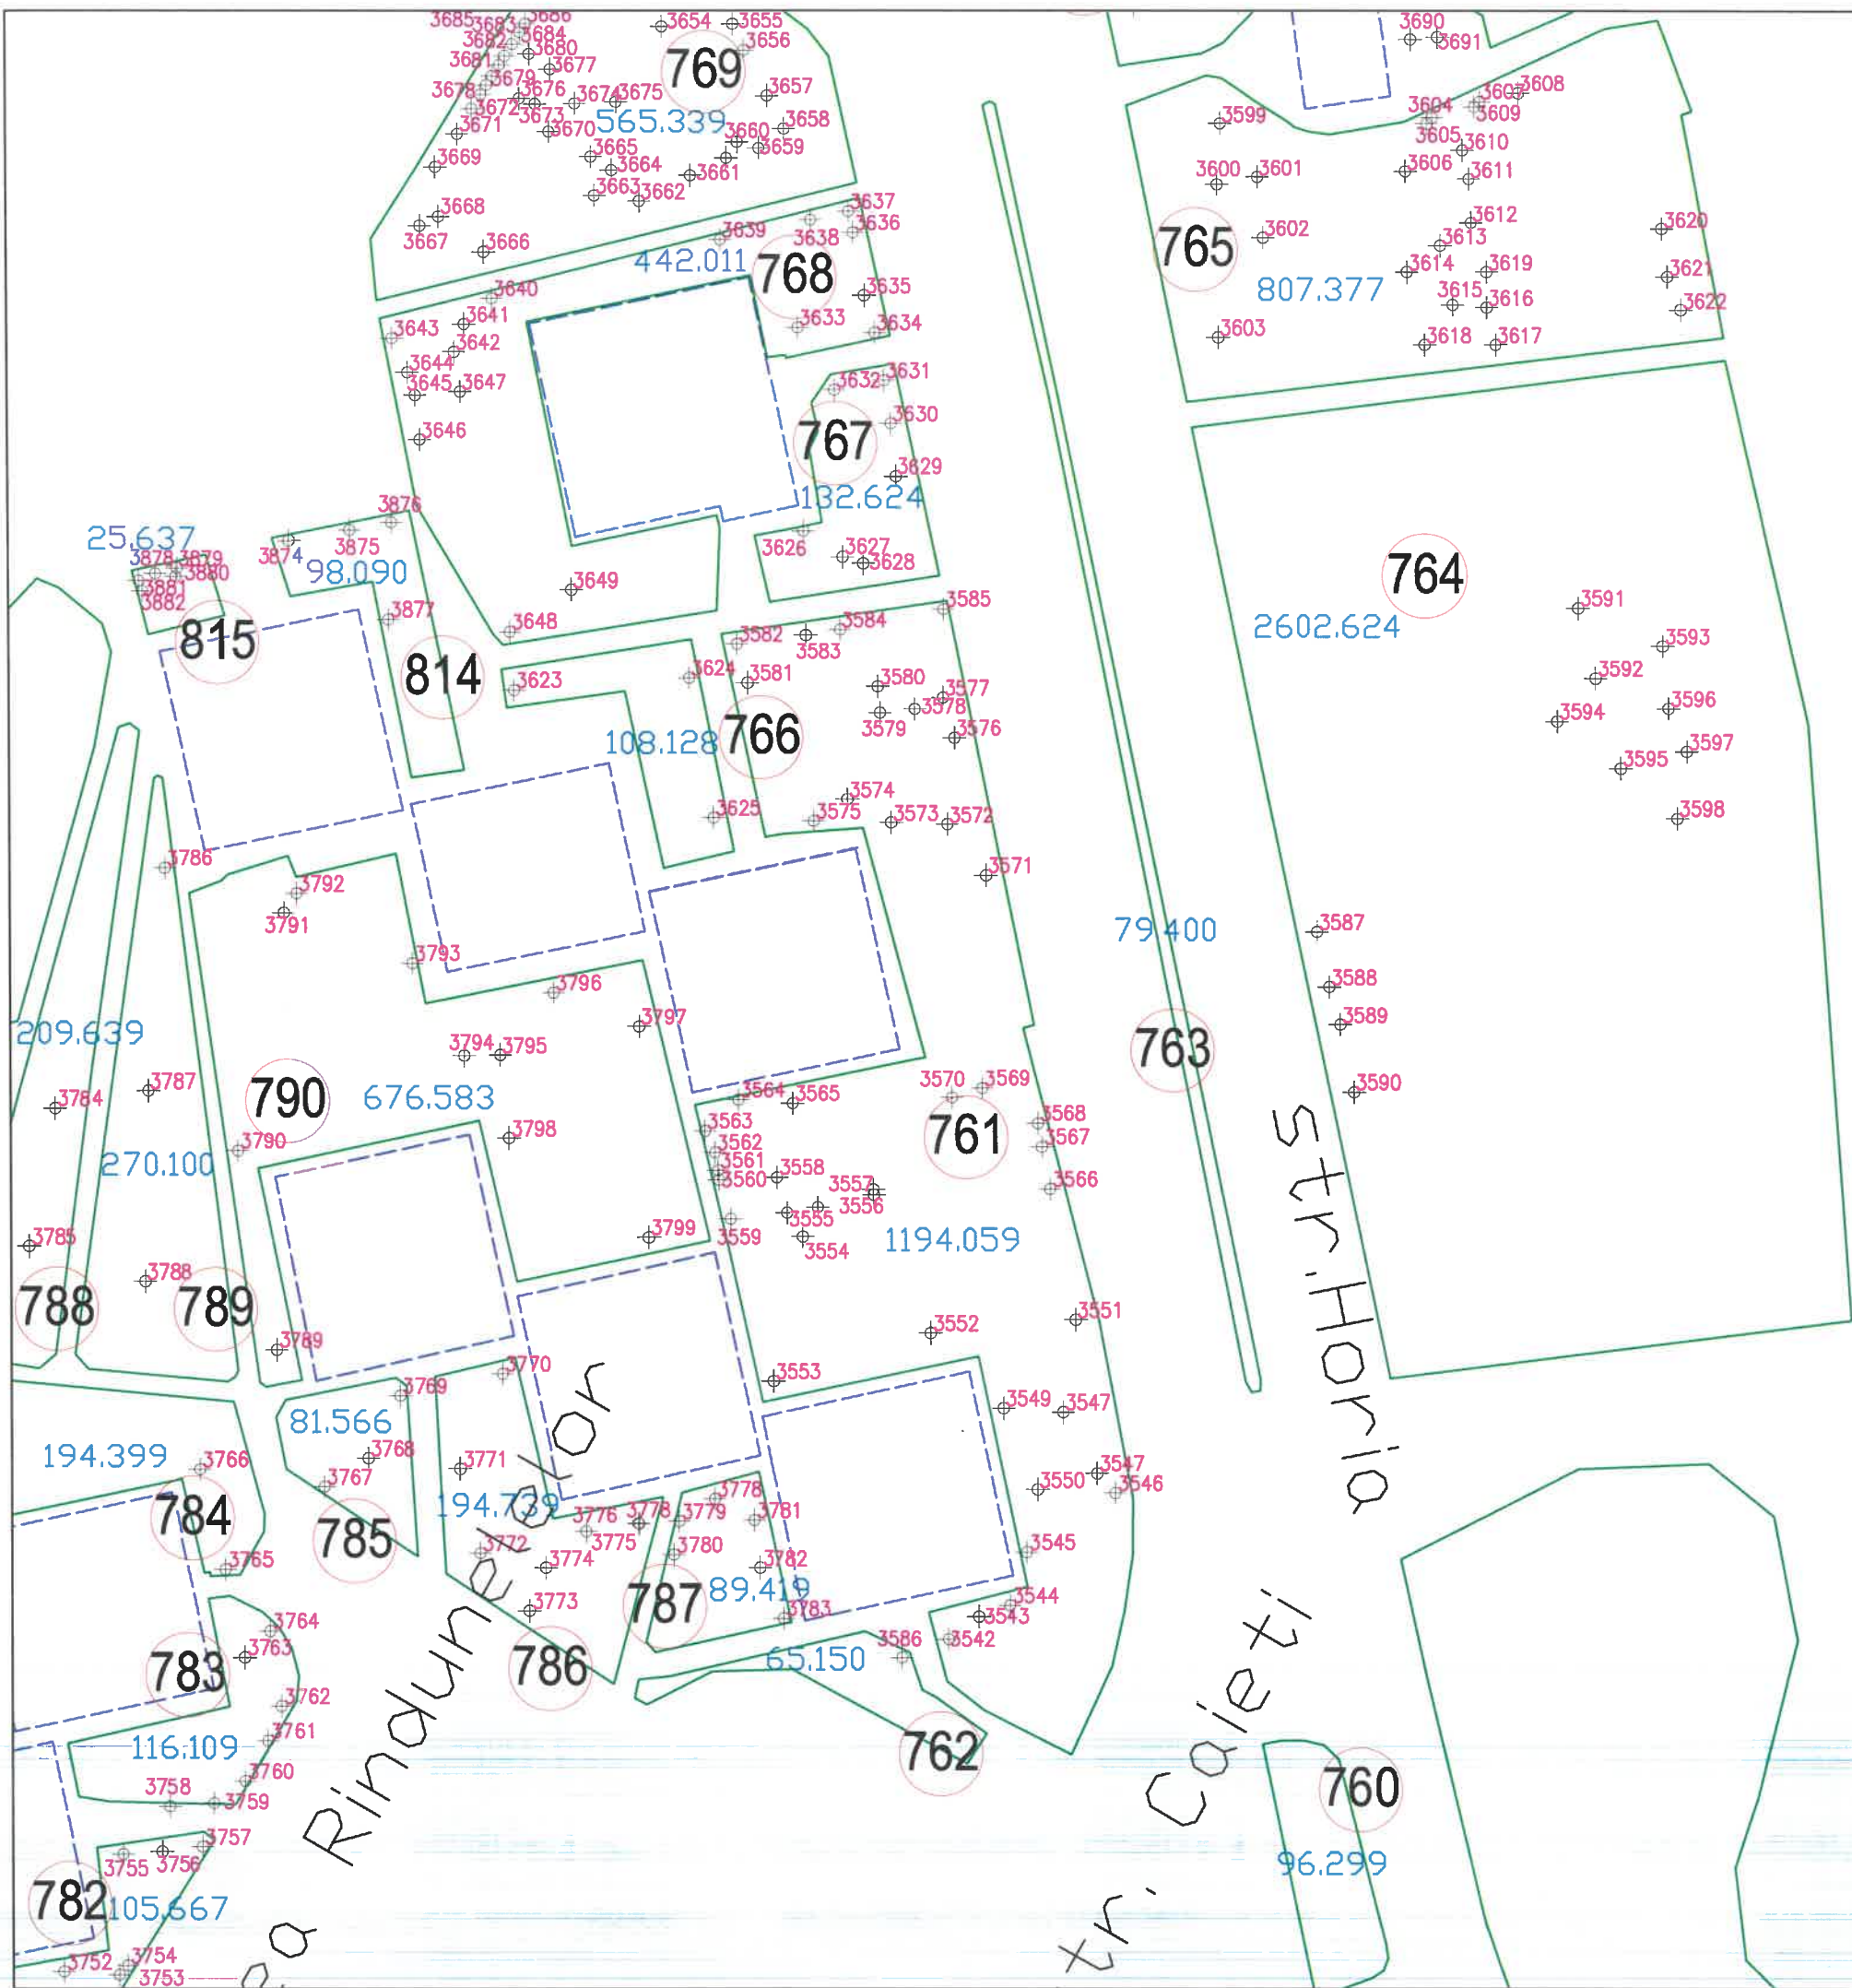

SCHEMA DE RACORDARE A PLANSELOR

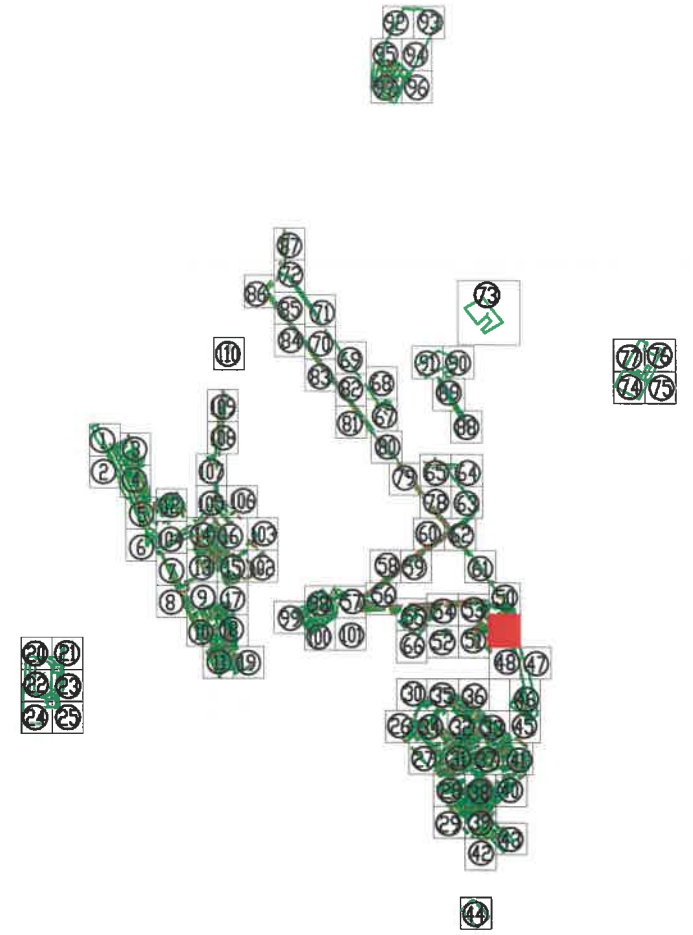


Tel./Fax 0237/673035
 Mobil 0727711196, 0735514421
 e-mail: toposistem@yahoo.com
 SC TOPO SYSTEM SRL
 ADRESA
 COM. VIDRA, JUD. VRANCEA


- Legenda**
- Monument
 - Cladiri
 - Spatiu verde
 - 155 Identificator spatiu verde
 - +136 Identificator copac
 - 15.897 Suprafata spatiu verde
 - troita
 - F fantana
 - copac izolat
 - C camin vizitare canalizare
 - H hidrant
 - stalp din beton
 - stalp din lemn



BENEFICIAR:		TITLU:	SCARA:
PRIMARIA MUNICIPIULUI RAMNICU SARAT JUDETUL BUZAU		PLAN DE SITUATIE	1/500 DATA 2016
DESENAT DE	ing. TOFAN ADRIAN FLORIN		PLANSA NR. : 49
VERIFICAT DE	ing. TOFAN ADRIAN FLORIN		
PROIECT:	Registrul Local al Spatiilor verzi din intravilanul Municipiului Ramnicu Sarat		

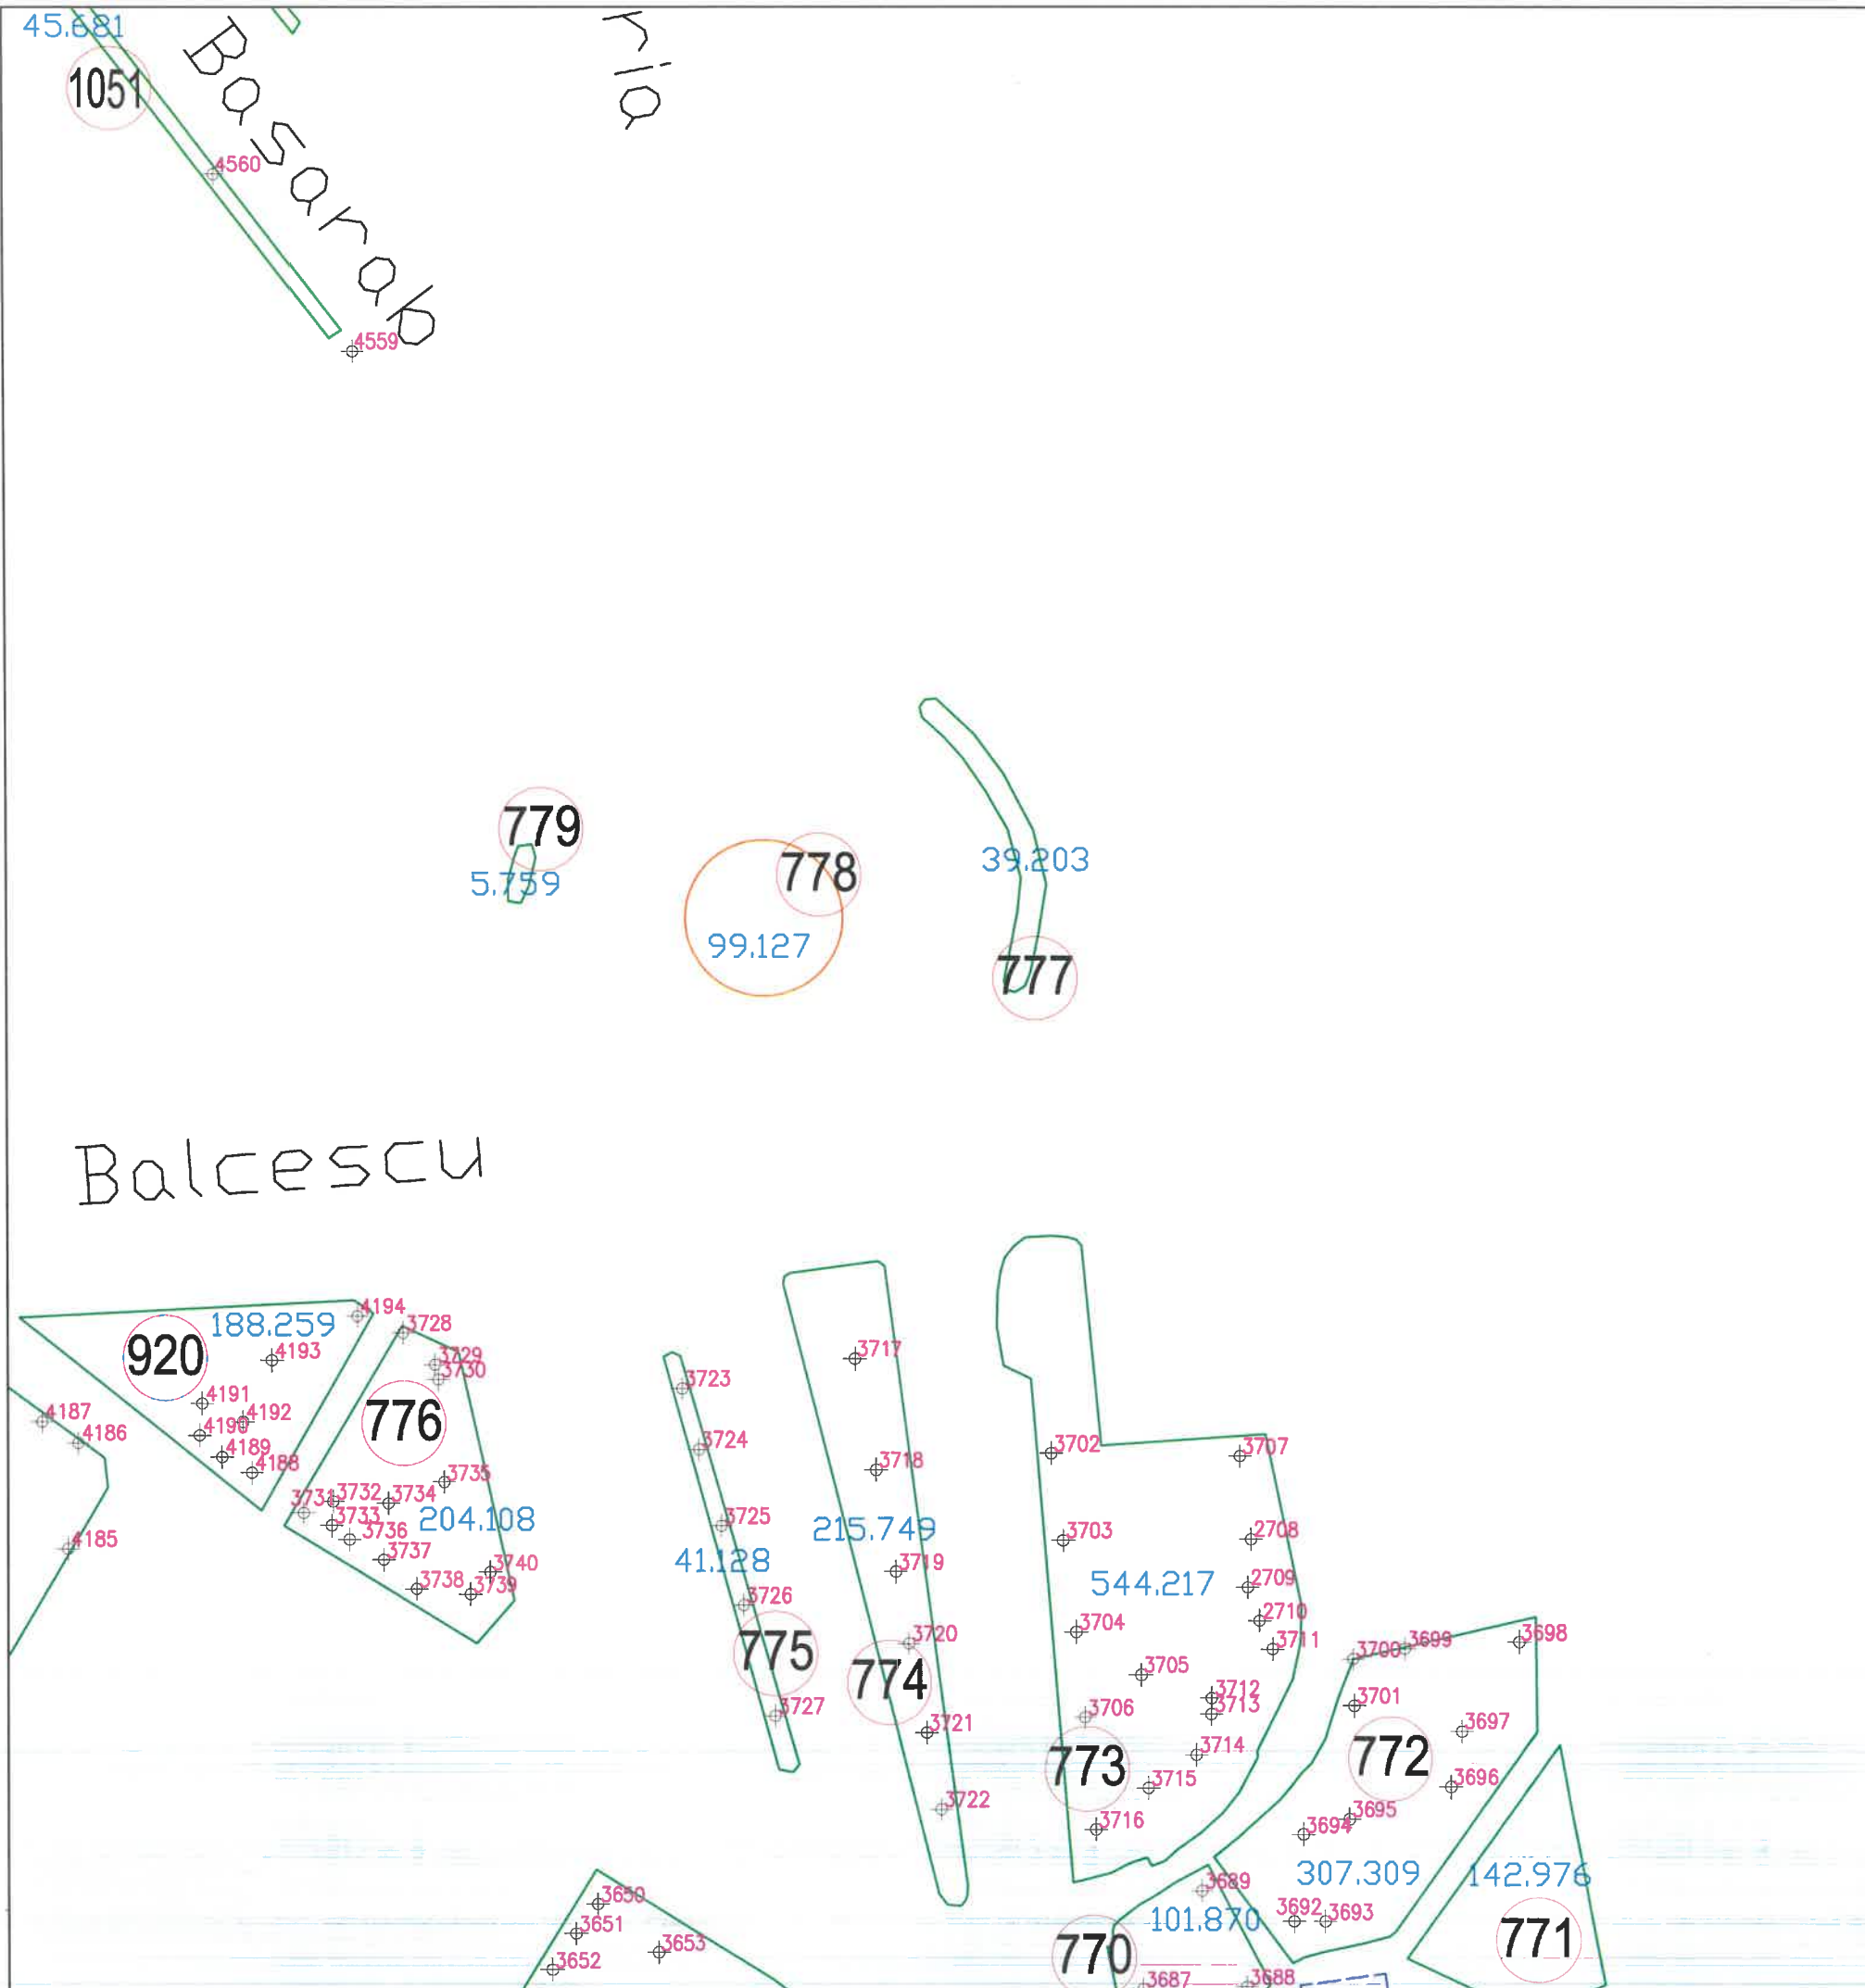

SCHEMA DE RACORDARE A PLANSELOR

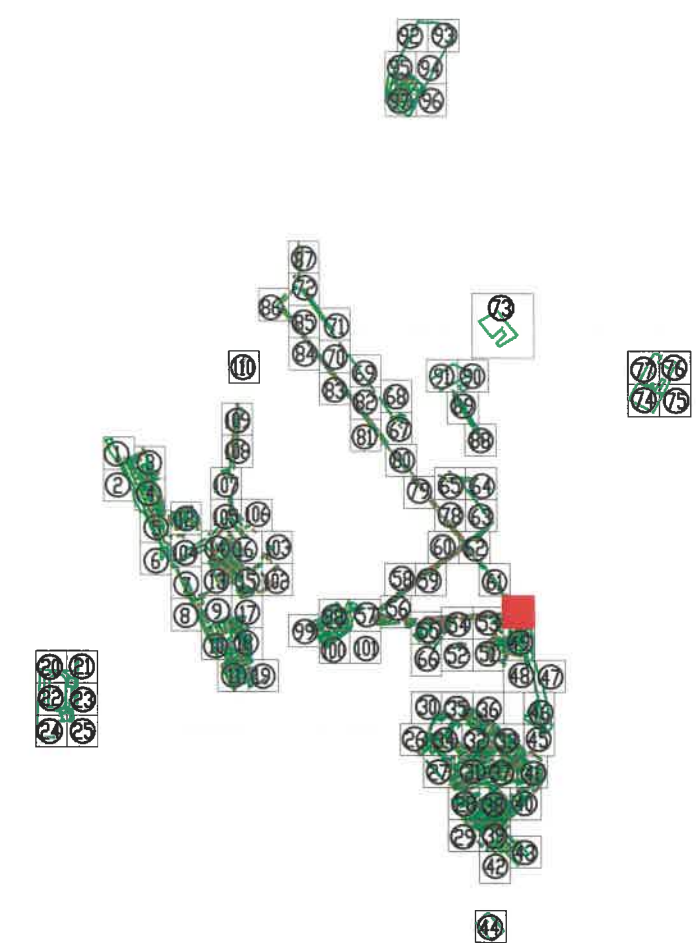


Tel./Fax 0237/673035
 Mobil 0727711196, 0735514421
 e-mail: ttoposistem@yahoo.com
 SC TOPO SYSTEM SRL
 ADRESA
 COM. VIDRA, JUD. VRANCEA




- Legenda**
- Monument
 - Cladiri
 - Spatii verde
 - 155 Identificator spatiu verde
 - 136 Identificator copac
 - 15.897 Suprafata spatiu verde
 - troita
 - F fantana
 - copac izolat
 - C camin vizitare canalizare
 - H hidrant
 - stalp din beton
 - stalp din lemn

BENEFICIAR:		TITLU:	SCARA:
PRIMARIA MUNICIPIULUI RAMNICU SARAT JUDETUL BUZAU		PLAN DE SITUATIE	1/500 DATA 2016
DESENAT DE	ing. TOFAN ADRIAN FLORIN		PLANSA NR. : 50
VERIFICAT DE	ing. TOFAN ADRIAN FLORIN		
PROIECT:	Registrul Local al Spatiilor verzi din intravilanul Municipiului Ramnicu Sarat		

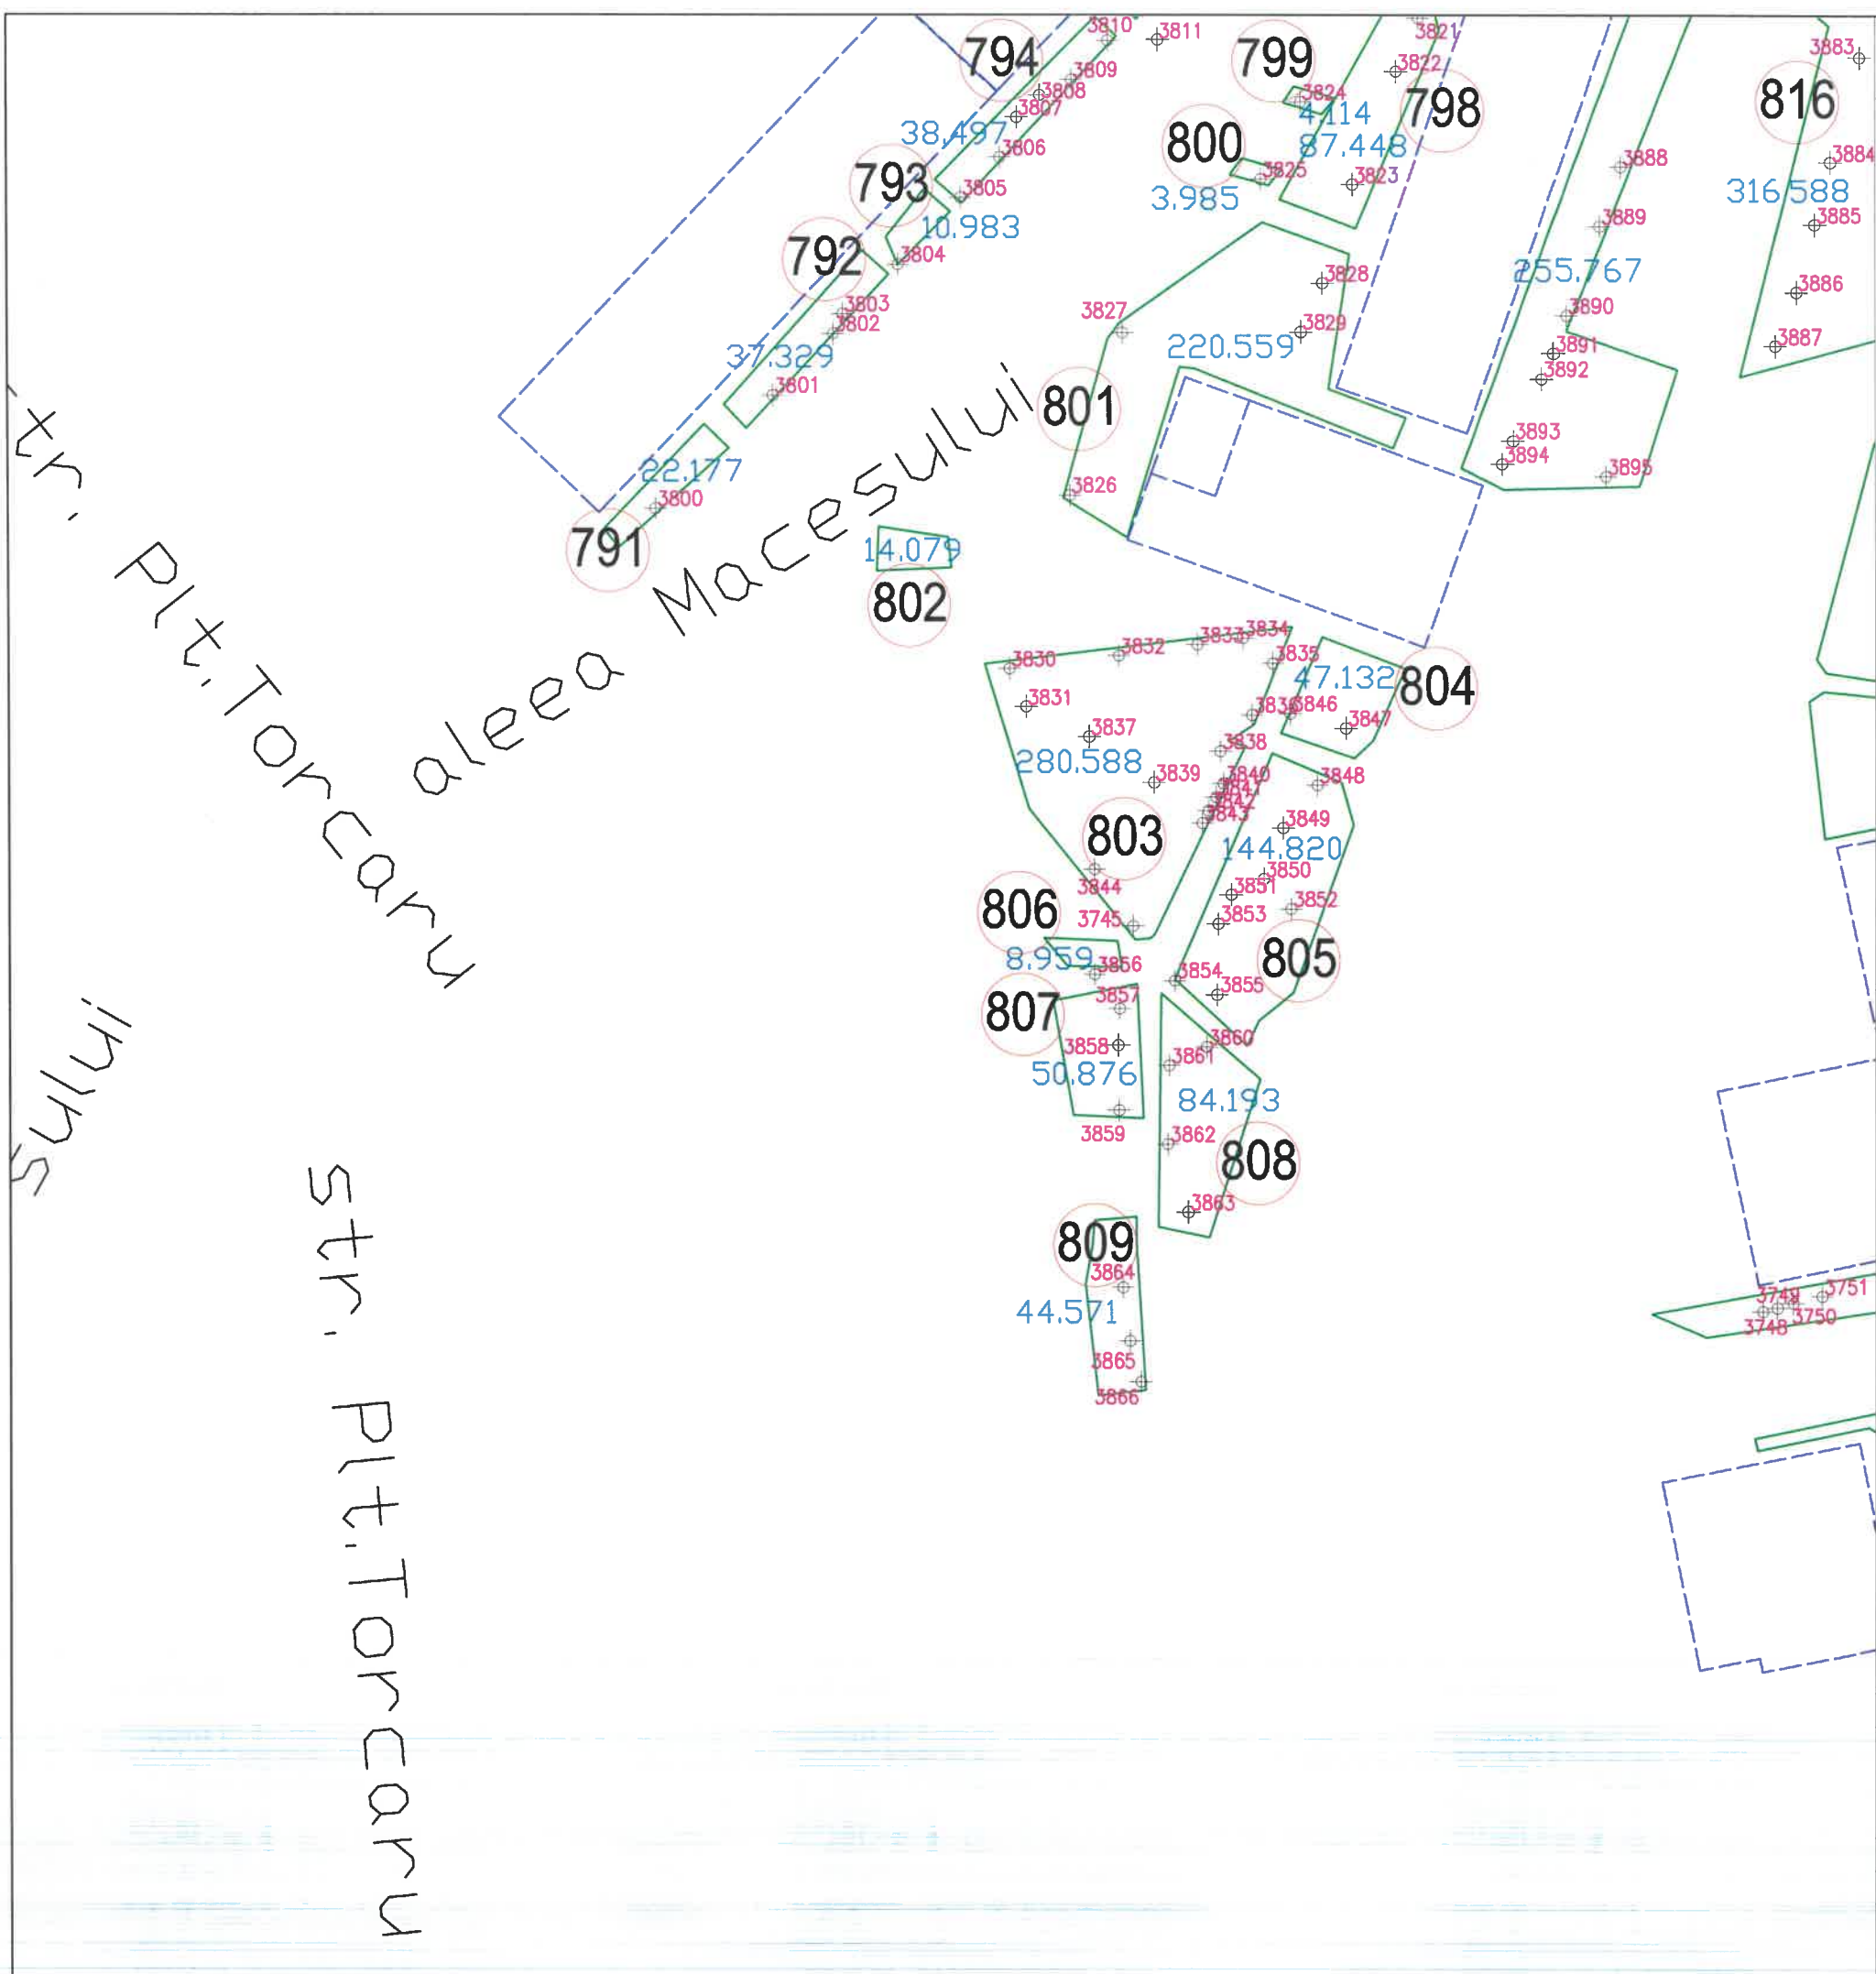

SCHEMA DE RACORDARE A PLANSELOR

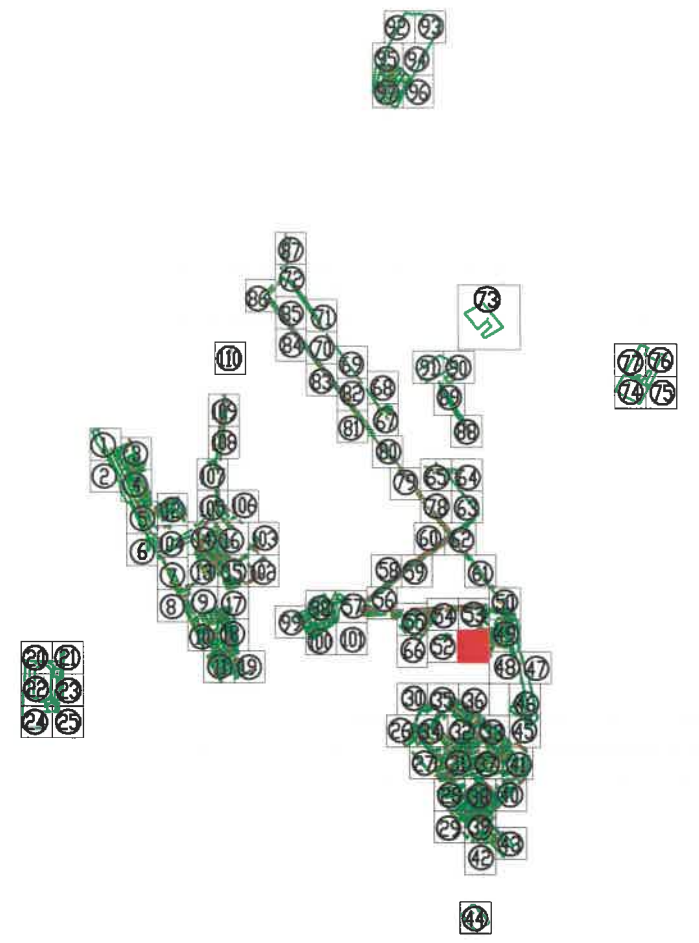


Tel./Fax 0237/673035
 Mobil 0727711196, 0735514421
 e-mail: toposistem@yahoo.com
SC TOPO SYSTEM SRL
ADRESA
 COM. VIDRA, JUD. VRANCEA



- Legenda**
- Monument
 - Cladiri
 - Spatiu verde
 - 155 Identificator spatiu verde
 - +136 Identificator copac
 - 15.897 Suprafata spatiu verde
 - † troita
 - F fantana
 - copac izolat
 - C camin vizitare canalizare
 - H hidrant
 - stalp din beton
 - stalp din lemn

BENEFICIAR:		TITLU:	SCARA:
PRIMARIA MUNICIPIULUI RAMNICU SARAT JUDETUL BUZAU		PLAN DE SITUATIE	1/500 DATA 2016
DESENAT DE	ing. TOFAN ADRIAN FLORIN		
VERIFICAT DE	ing. TOFAN ADRIAN FLORIN		
PROIECT:	Registrul Local al Spatiilor verzi din intravilanul Municipiului Ramnicu Sarat		PLANSA NR. : 51


Elena Cuza

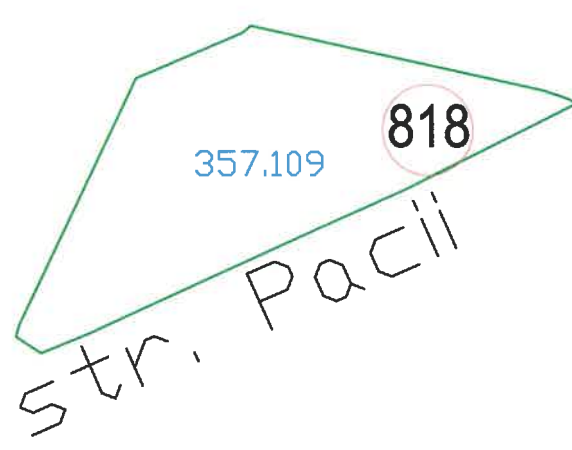

Str. Pacii

Str. Cn. G. Un.

SCHEMA DE RACORDARE A PLANSELOR

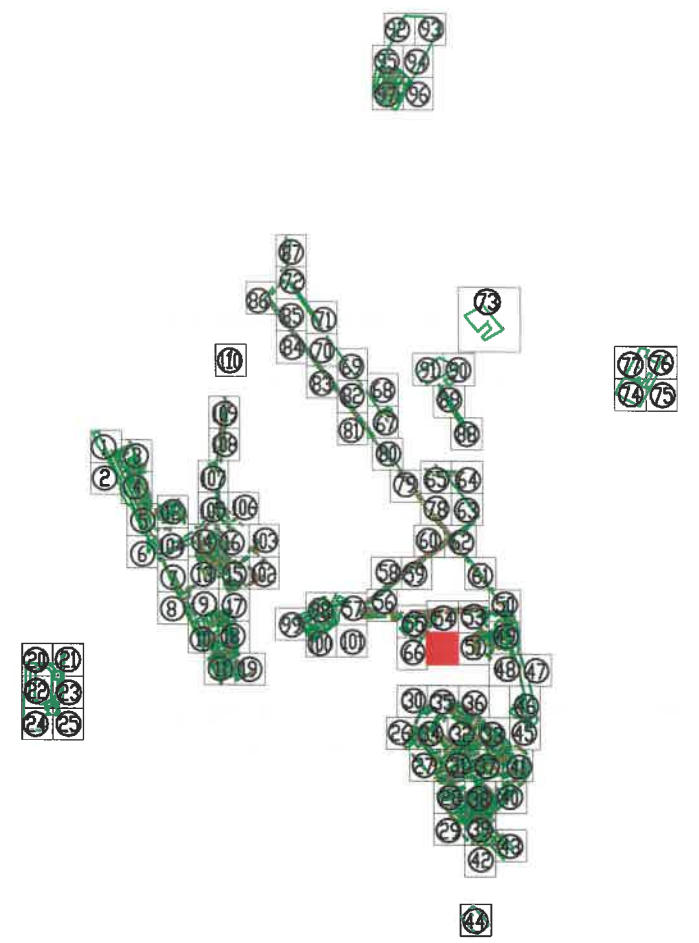



Tel./Fax 0237/673035
 Mobil 0727711196, 0735514421
 e-mail: ttoposistem@yahoo.com
 SC TOPO SYSTEM SRL
 ADRESA
 COM. VIDRA, JUD. VRANCEA



- Legenda**
- Monument
 - Cladiri
 - Spatiu verde
 - 155 Identificator spatiu verde
 - +136 Identificator copac
 - 15.897 Suprafata spatiu verde
 - troita
 - F fantana
 - copac izolat
 - cam. vizitare canalizare
 - H hidrant
 - stalp din beton
 - stalp din lemn

BENEFICIAR:		TITLU:	SCARA:
PRIMARIA MUNICIPIULUI RAMNICU SARAT JUDETUL BUZAU		PLAN DE SITUATIE	1/500 DATA 2016
DESENAT DE	ing. TOFAN ADRIAN FLORIN		
VERIFICAT DE	ing. TOFAN ADRIAN FLORIN		
PROIECT:	Registrul Local al Spatiilor verzi din intravilanul Municipiului Ramnicu Sarat	PLANSA NR. : 52	

SCHEMA DE RACORDARE A PLANSELOR

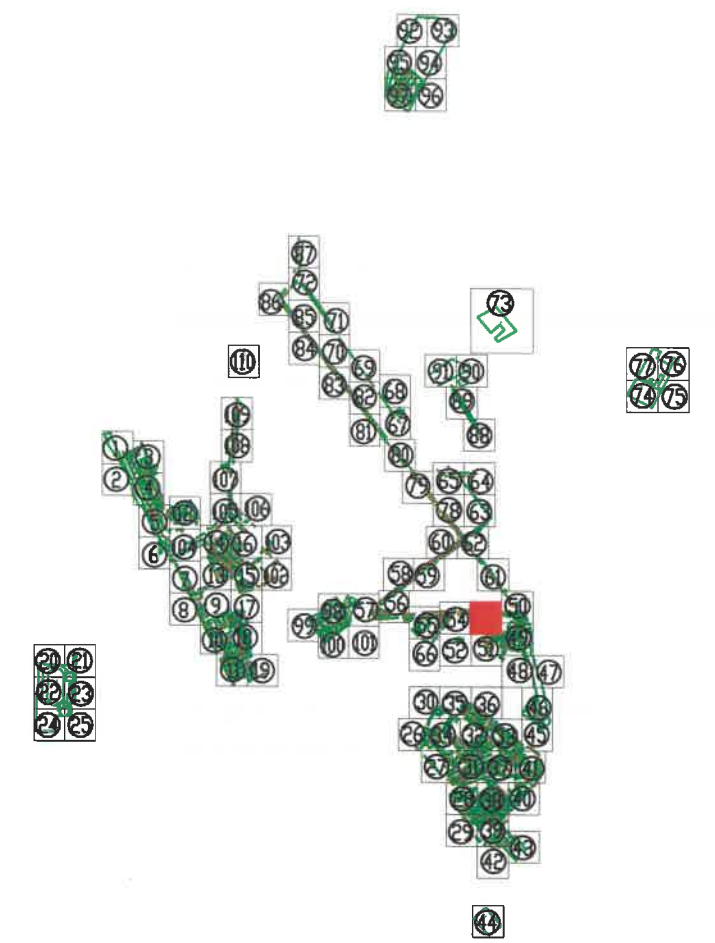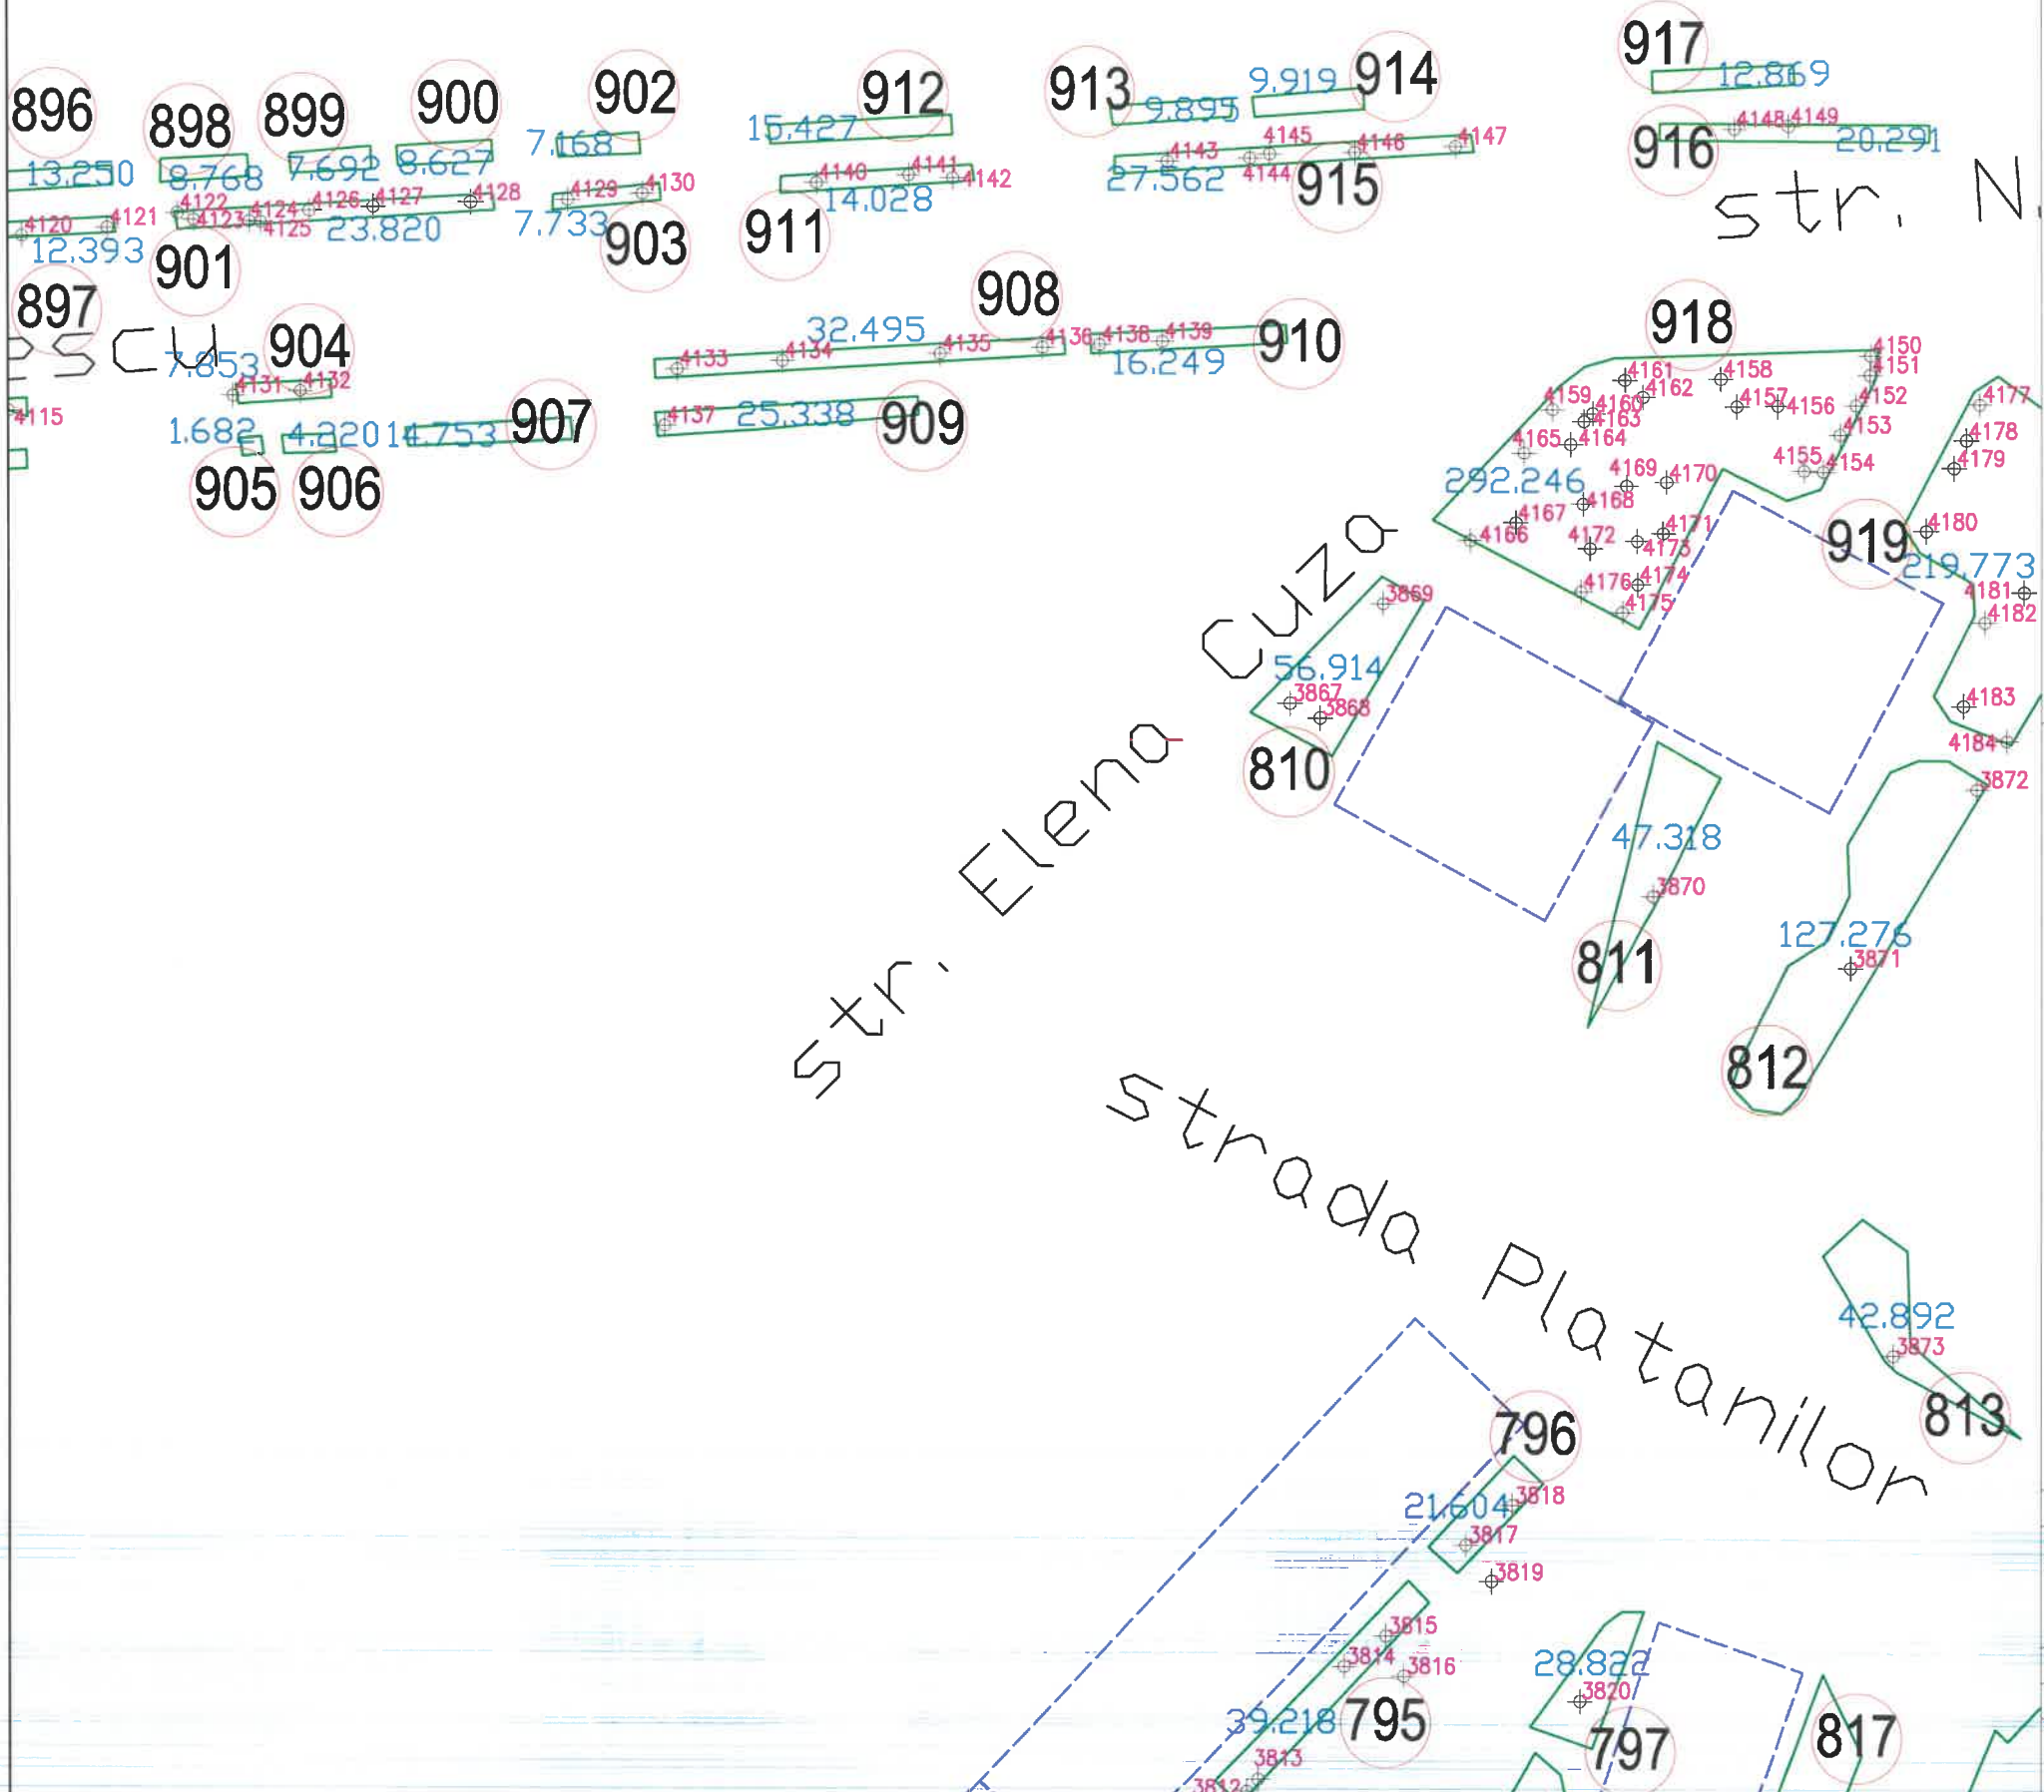


Tel./Fax 0237/673035
 Mobil 0727711196, 0735514421
 e-mail: ttoposistem@yahoo.com
SC TOPO SYSTEM SRL
ADRESA
 COM. VIDRA, JUD. VRANCEA




- Legenda**
- Monument
 - Cladiri
 - Spatiu verde
 - 155 Identificator spatiu verde
 - +136 Identificator copac
 - 15.897 Suprafata spatiu verde
 - troita
 - F fantana
 - copac izolat
 - C camin vizitare canalizare
 - H hidrant
 - stalp din beton
 - stalp din lemn

BENEFICIAR:		TITLU:	SCARA:
PRIMARIA MUNICIPIULUI RAMNICU SARAT JUDETUL BUZAU		PLAN DE SITUATIE	1/500 DATA 2016
DESENAT DE	ing. TOFAN ADRIAN FLORIN		
VERIFICAT DE	ing. TOFAN ADRIAN FLORIN		
PROIECT:	Registrul Local al Spatiilor verzi din intravilanul Municipiului Ramnicu Sarat	PLANSA NR. : 53	

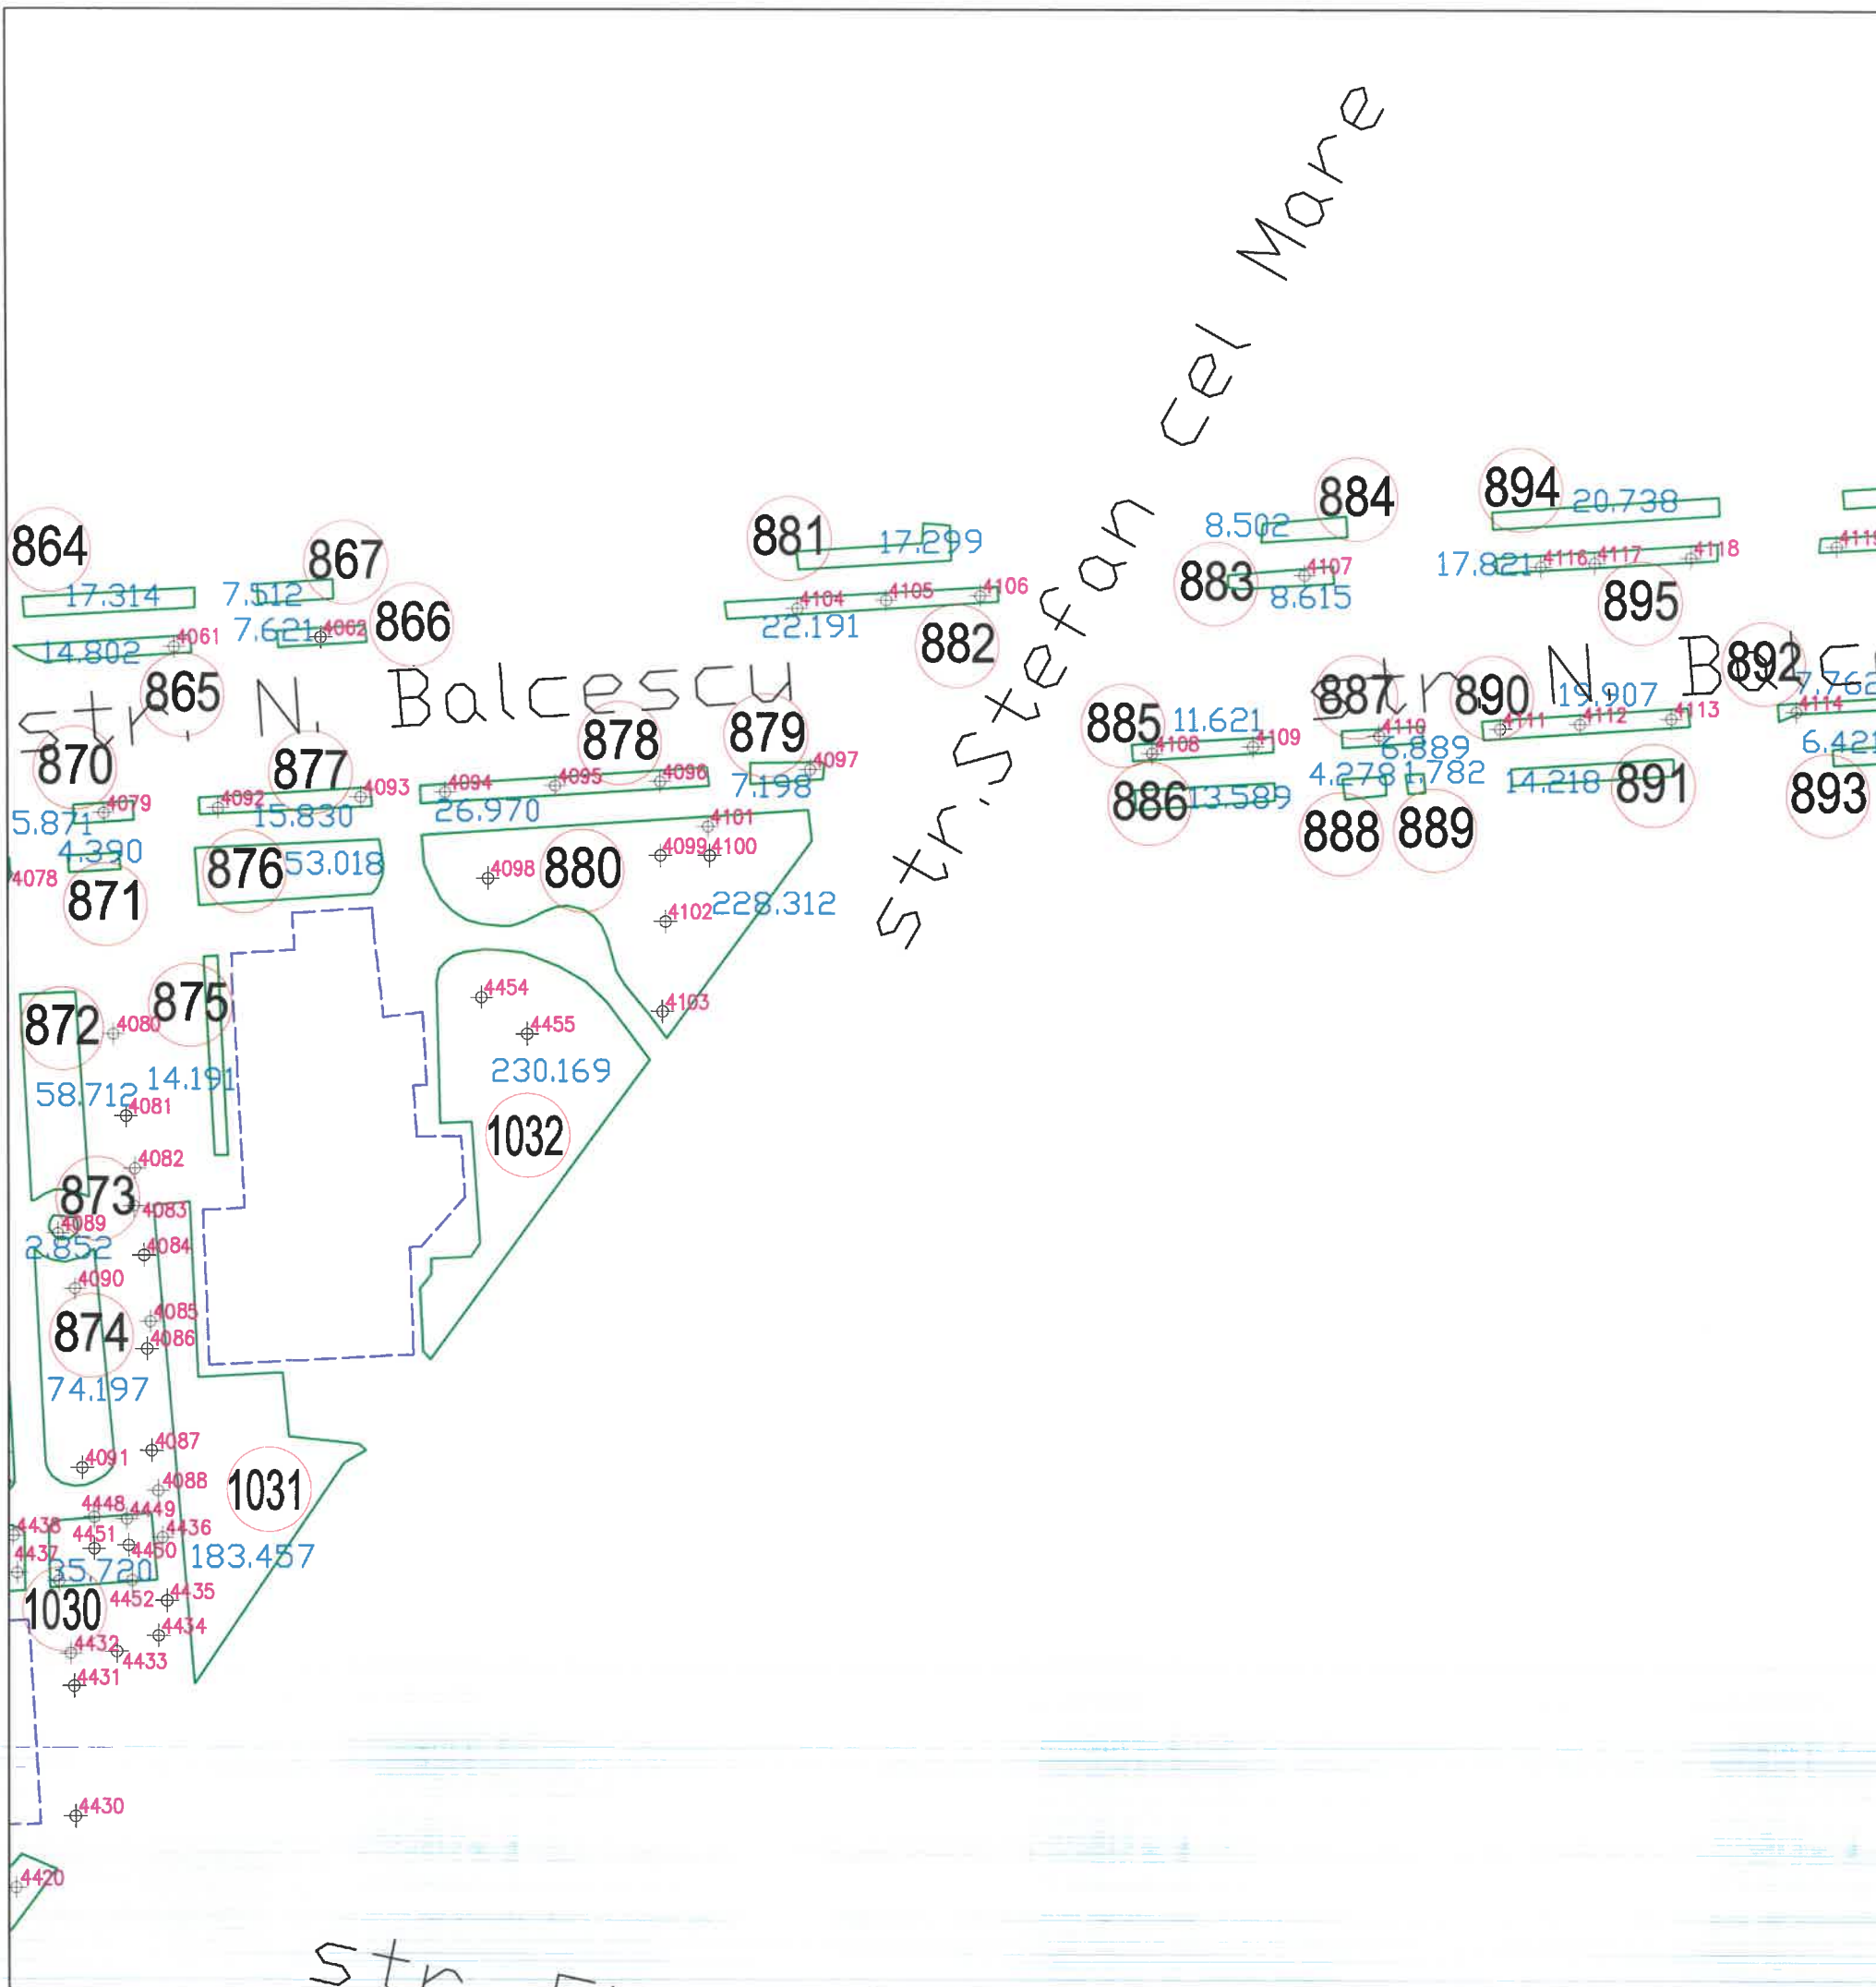

SCHEMA DE RACORDARE A PLANSELOR

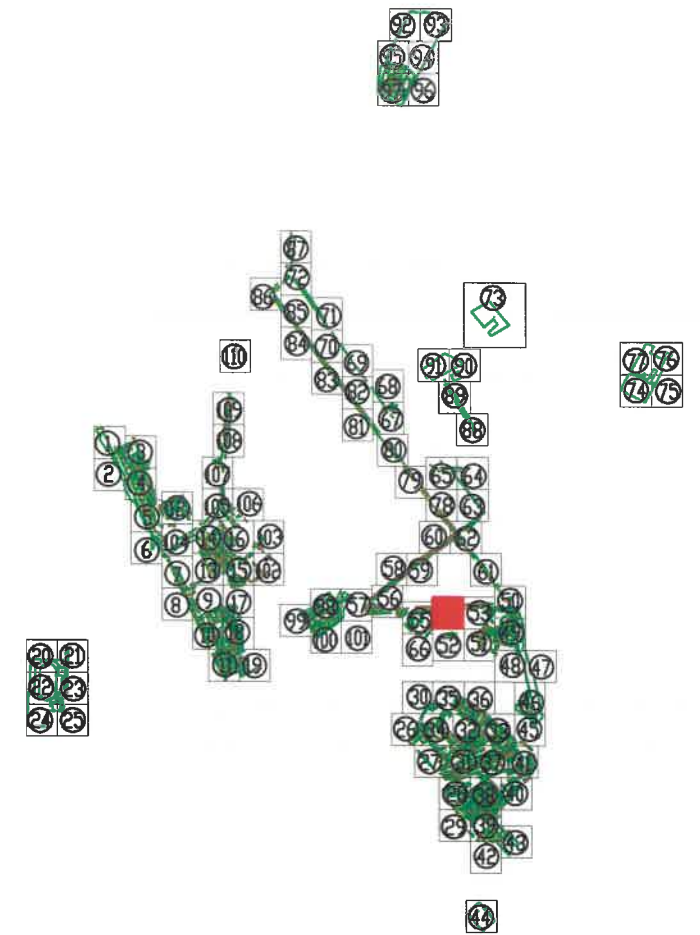

Tel./Fax 0237/673035
 Mobil 0727711196, 0735514421
 e-mail: ttoposistem@yahoo.com
 SC TOPO SYSTEM SRL
 ADRESA
 COM. VIDRA, JUD. VRANCEA





- Legenda**
- Monument
 - Cladiri
 - Spatiu verde
 - 155 Identificator spatiu verde
 - +136 Identificator copac
 - 15.897 Suprafata spatiu verde
 - troita
 - F fantana
 - copac izolat
 - C camin vizitare canalizare
 - H hidrant
 - stalp din beton
 - stalp din lemn

BENEFICIAR:		TITLU:	SCARA:
PRIMARIA MUNICIPIULUI RAMNICU SARAT JUDETELUL BUZAU		PLAN DE SITUATIE	1/500 DATA 2016
DESENAT DE	ing. TOFAN ADRIAN FLORIN		PLANSA NR. : 54
VERIFICAT DE	ing. TOFAN ADRIAN FLORIN		
PROIECT:	Registrul Local al Spatiilor verzi din intravilanul Municipiului Ramnicu Sarat		

UNCI

SCHEMA DE RACORDARE A PLANSELOR

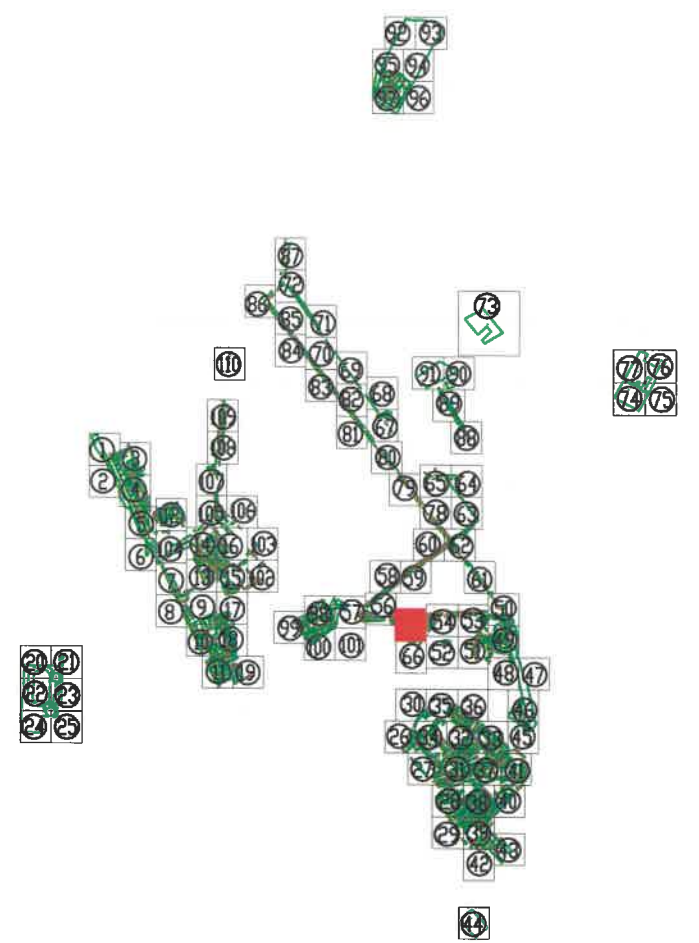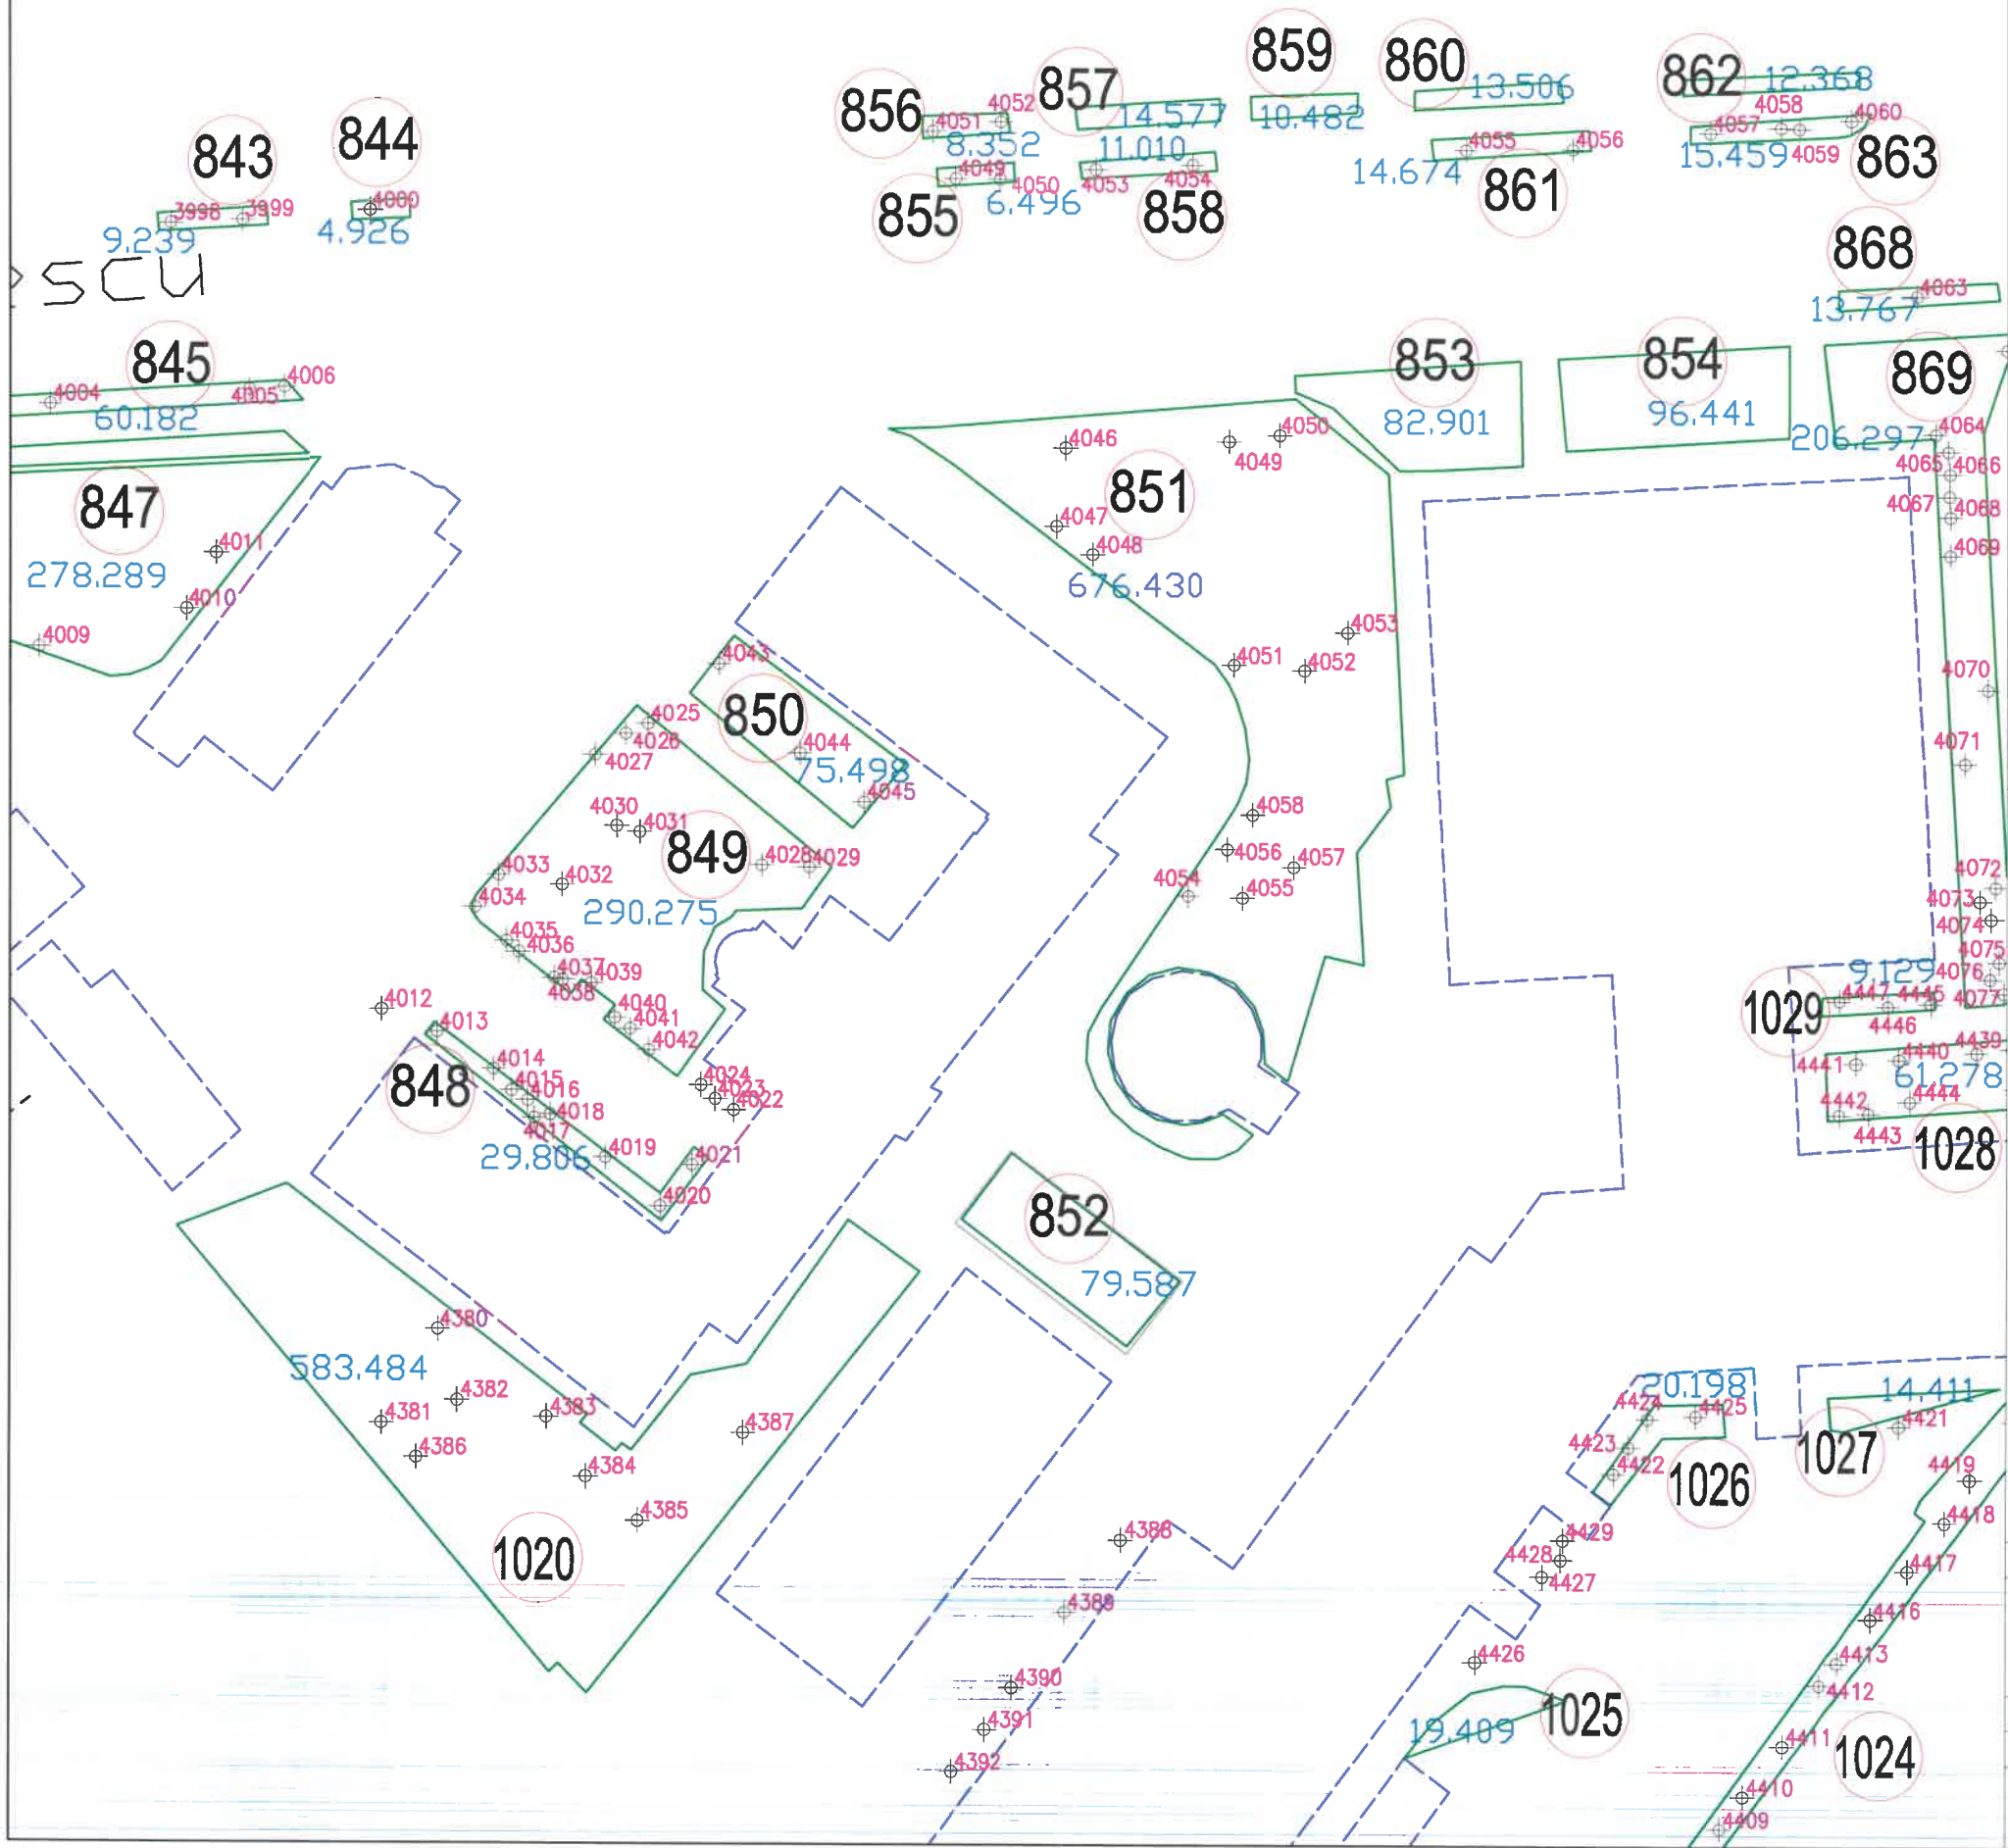


Tel./Fax 0237/673035
 Mobil 0727711196, 0735514421
 e-mail: ttoposistem@yahoo.com
SC TOPO SYSTEM SRL
ADRESA
 COM. VIDRA, JUD. VRANCEA




- Legenda**
- Monument
 - Cladiri
 - Spatiu verde
 - 155 Identificator spatiu verde
 - +136 Identificator copac
 - 15.897 Suprafata spatiu verde
 - I troita
 - F fantana
 - H copac izolat
 - C camin vizitare canalizare
 - H hidrant
 - stalp din beton
 - stalp din lemn

BENEFICIAR:		TITLU:	SCARA:
PRIMARIA MUNICIPIULUI RAMNICU SARAT JUDETUL BUZAU		PLAN DE SITUATIE	1/500 DATA 2016
DESENAT DE	ing. TOFAN ADRIAN FLORIN		PLANSA NR. : 55
VERIFICAT DE	ing. TOFAN ADRIAN FLORIN		
PROIECT:	Registrul Local al Spatiilor verzi din intravilanul Municipiului Ramnicu Sarat		

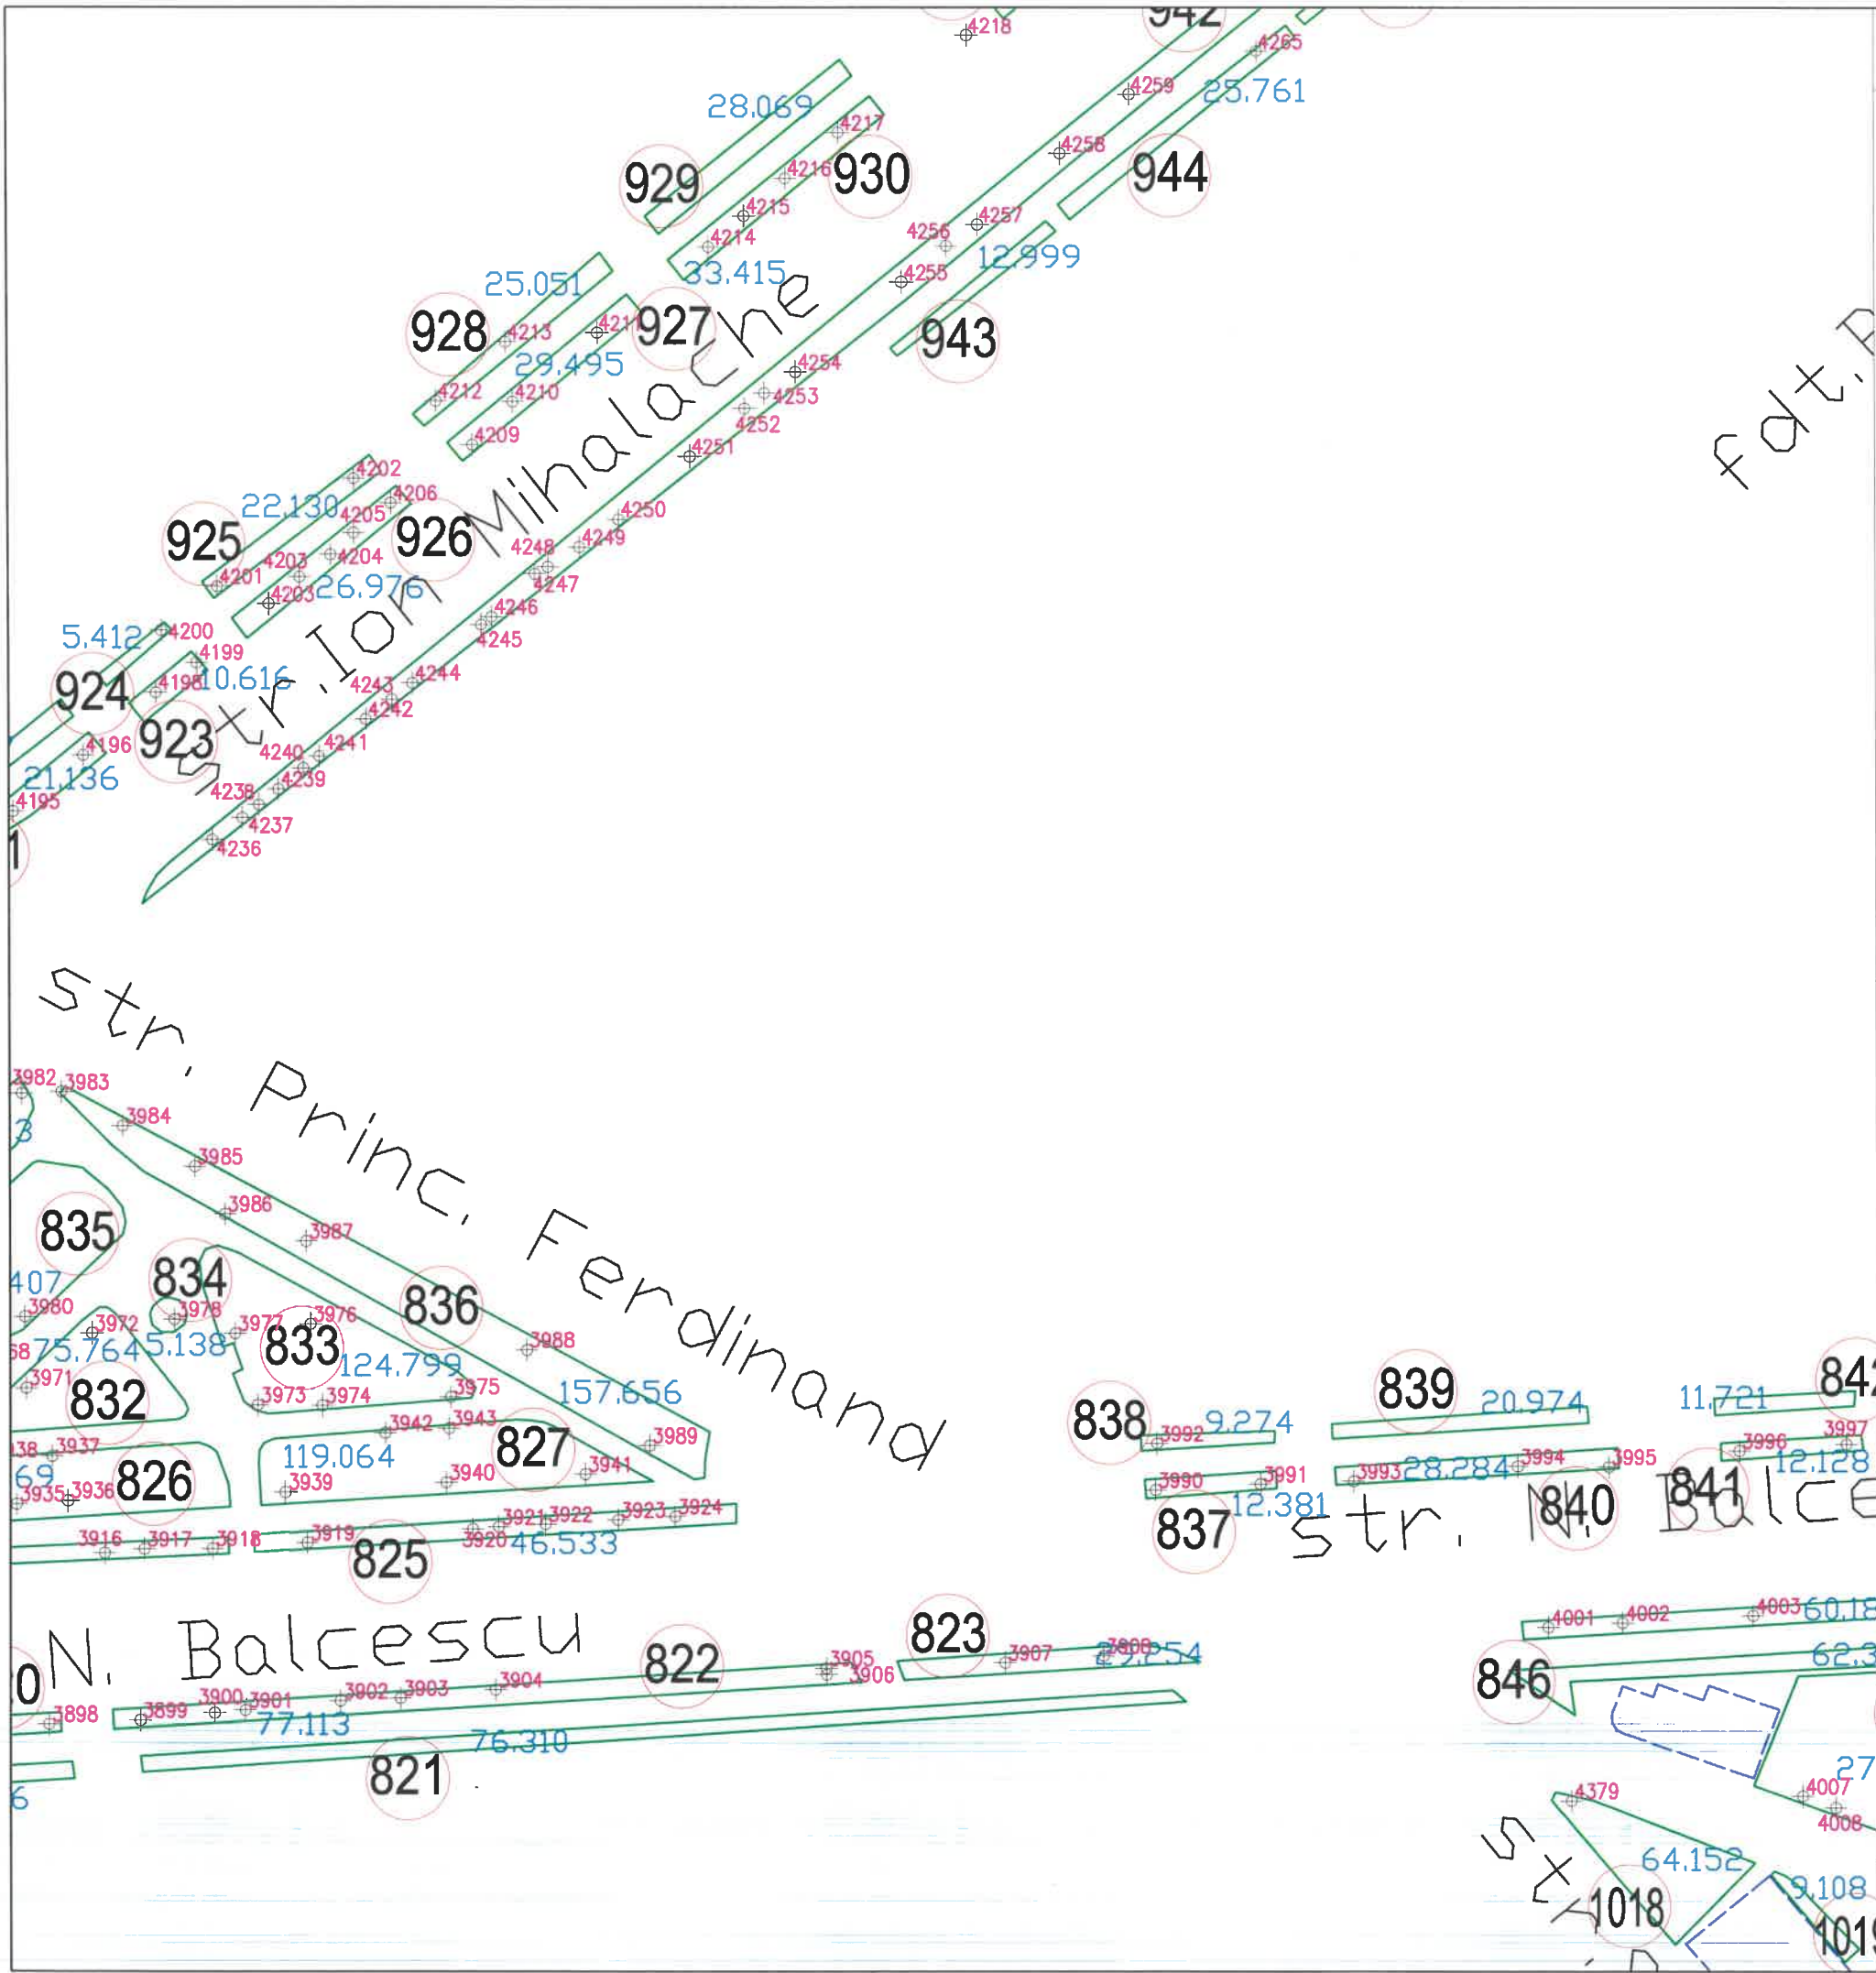

SCHEMA DE RACORDARE A PLANSELOR

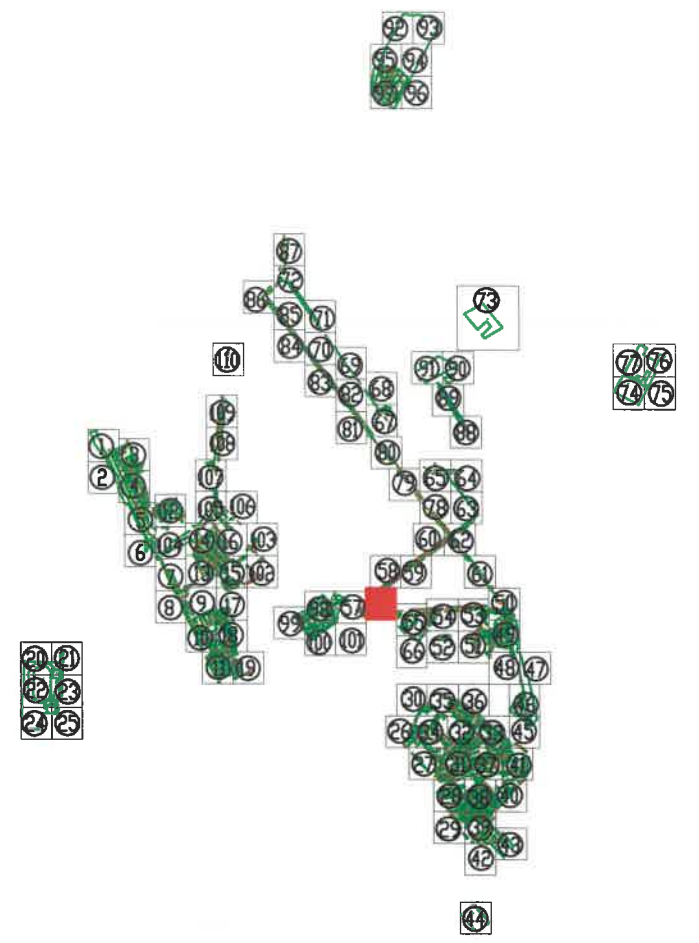


Tel./Fax 0237/673035
 Mobil 0727711196, 0735514421
 e-mail: ttoposistem@yahoo.com
 SC TOPO SYSTEM SRL
 ADRESA
 COM. VIDRA, JUD. VRANCEA




- Legenda**
- Monument
 - Cladir
 - Spatiu verde
 - 155 Identificator spatiu verde
 - +136 Identificator copac
 - 15.897 Suprafata spatiu verde
 - I troita
 - F fantana
 - C copac izolat
 - C camin vizitare canalizare
 - H hidrant
 - stalp din beton
 - stalp din lemn

BENEFICIAR:		TITLU:	SCARA:
PRIMARIA MUNICIPIULUI RAMNICU SARAT JUDETUL BUZAU		PLAN DE SITUATIE	1/500 DATA 2016
DESENAT DE	ing. TOFAN ADRIAN FLORIN		PLANSA NR. : 56
VERIFICAT DE	ing. TOFAN ADRIAN FLORIN		
PROIECT:	Registrul Local al Spatiilor verzi din intravilanul Municipiului Ramnicu Sarat		

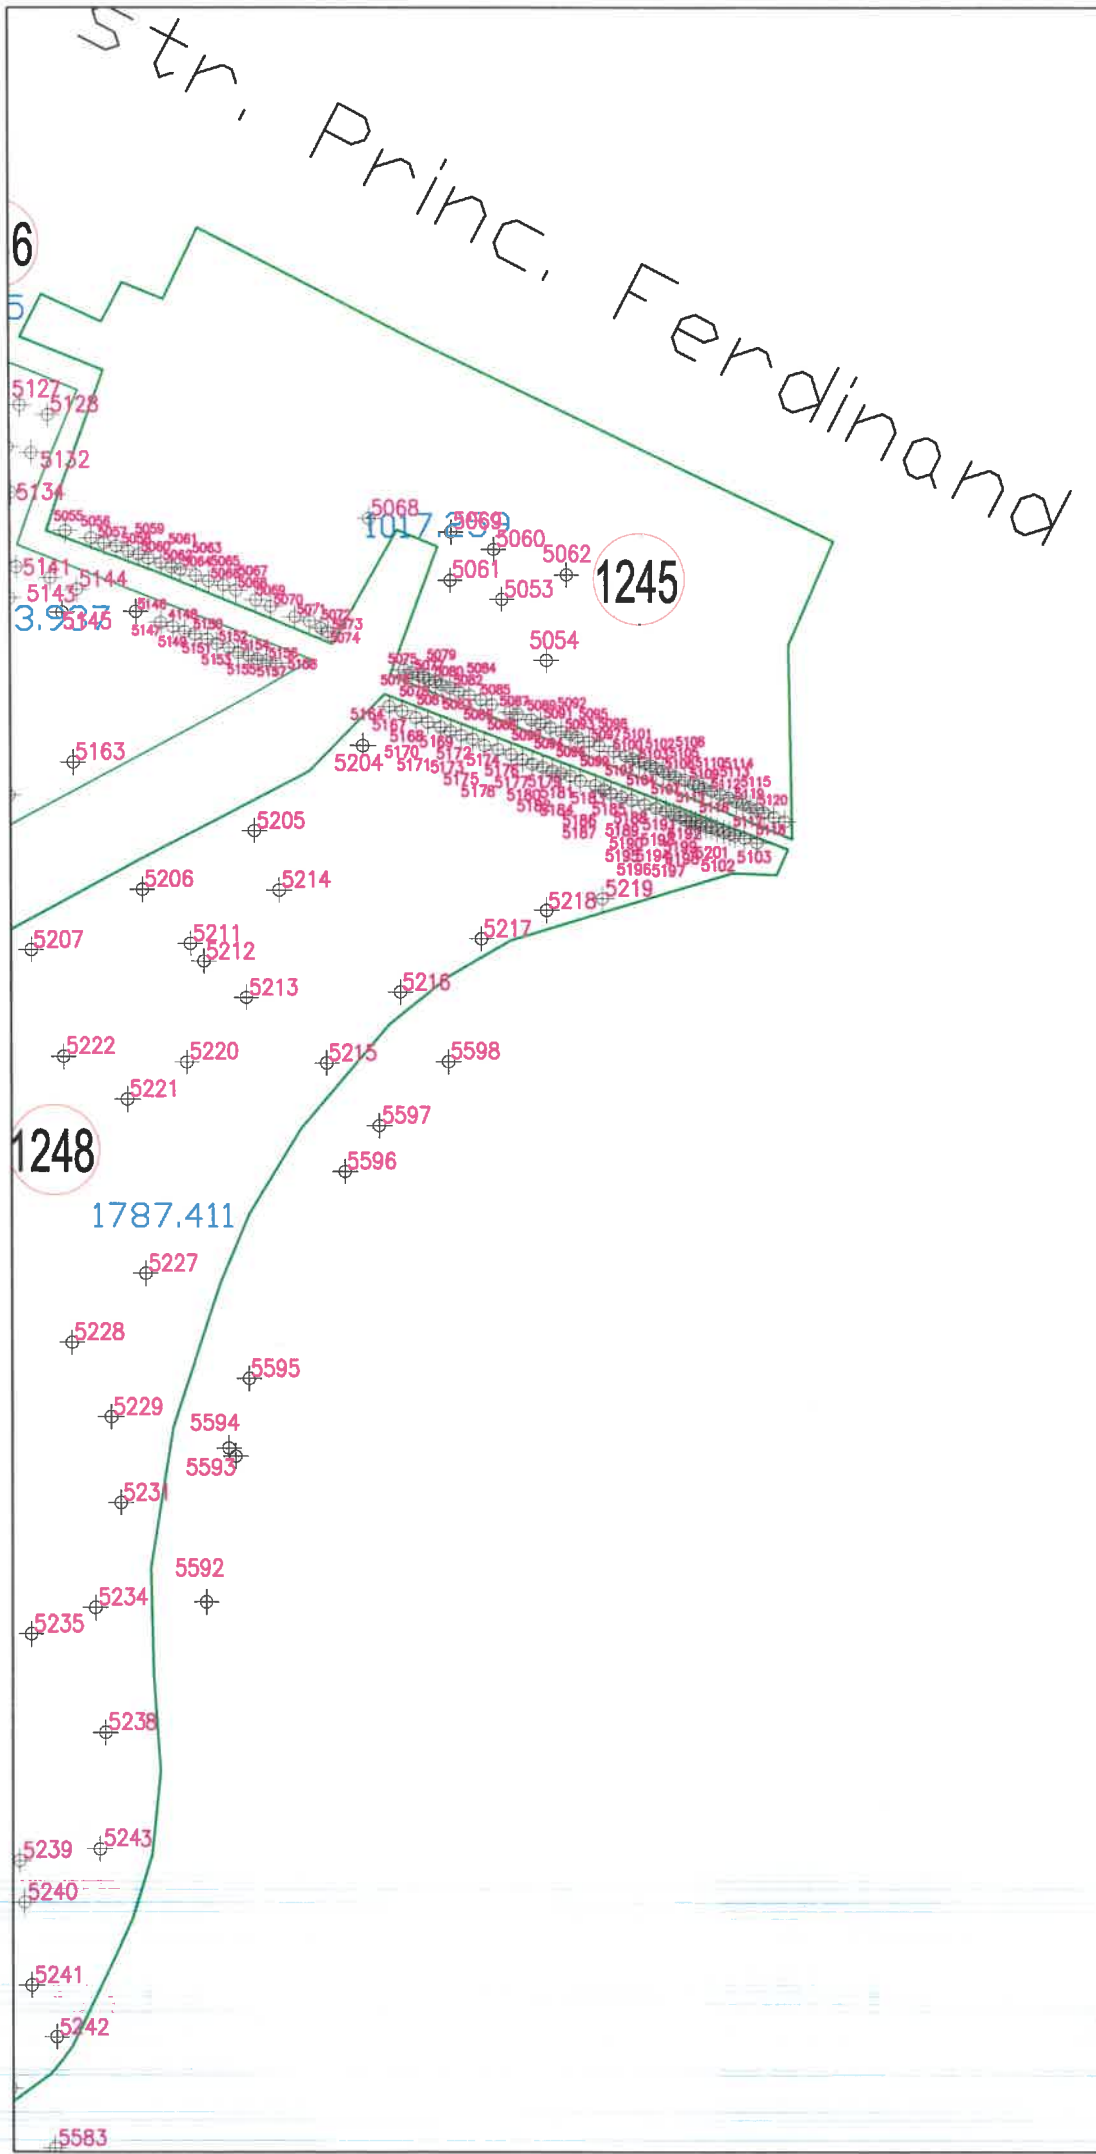

SCHEMA DE RACORDARE A PLANSELOR

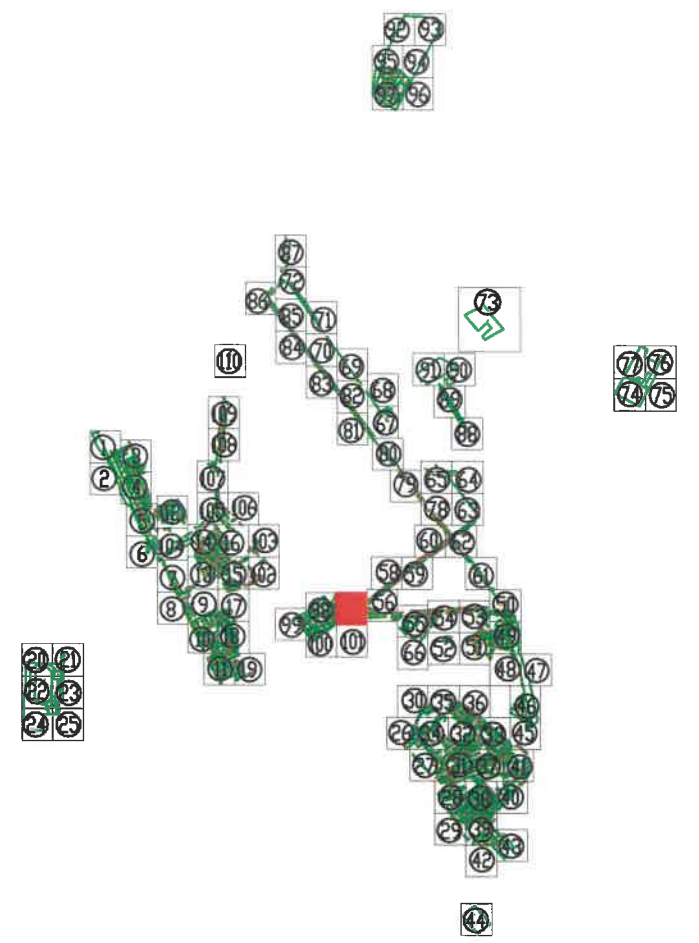

Tel./Fax 0237/673035
 Mobil 0727711196, 0735514421
 e-mail: ttoposistem@yahoo.com
SC TOPO SYSTEM SRL
ADRESA
 COM. VIDRA, JUD. VRANCEA





- Legenda**
- Monument
 - Cladin
 - Spatiu verde
 - 155 Identificator spatiu verde
 - +136 Identificator copac
 - 15.897 Suprafata spatiu verde
 - ⊥ troita
 - F fantana
 - ⊥ copac izolat
 - C camin vizitare canalizare
 - ⊥ H hidrant
 - ⊥ stalp din beton
 - stalp din lemn

BENEFICIAR:		TITLU:	SCARA:
PRIMARIA MUNICIPIULUI RAMNICU SARAT JUDETUL BUZAU		PLAN DE SITUATIE	1/500 DATA 2016
DESENAT DE	ing. TOFAN ADRIAN FLORIN		PLANSA NR. : 57
VERIFICAT DE	ing. TOFAN ADRIAN FLORIN		
PROIECT:	Registrul Local al Spatiilor verzi din intravilanul Municipiului Ramnicu Sarat		

SCHEMA DE RACORDARE A PLANSELOR

F.D.T. INDEPENDENT

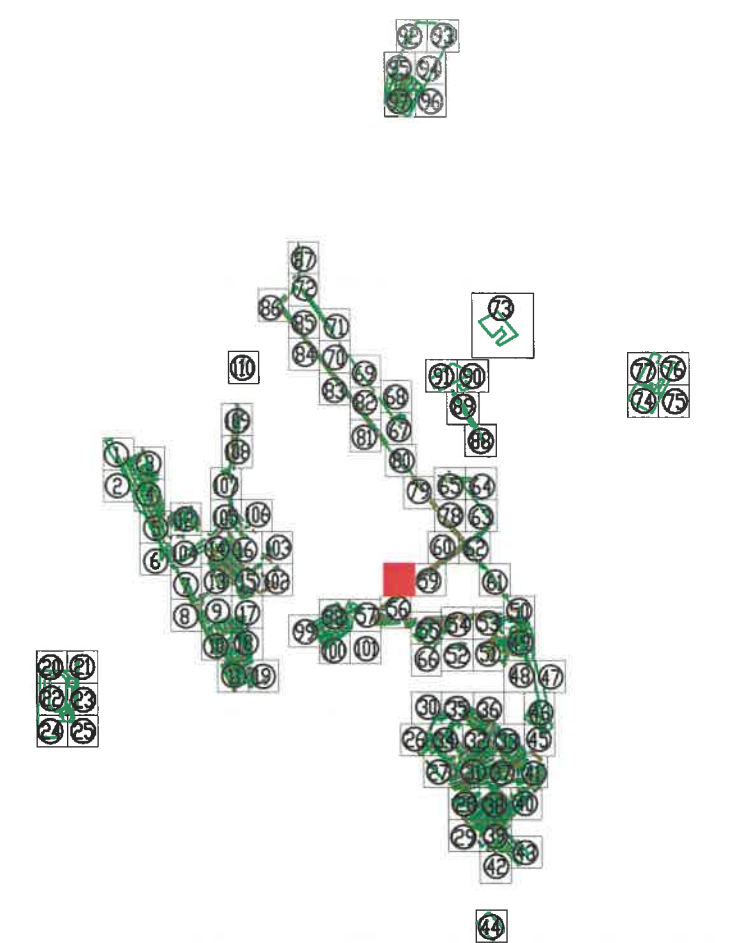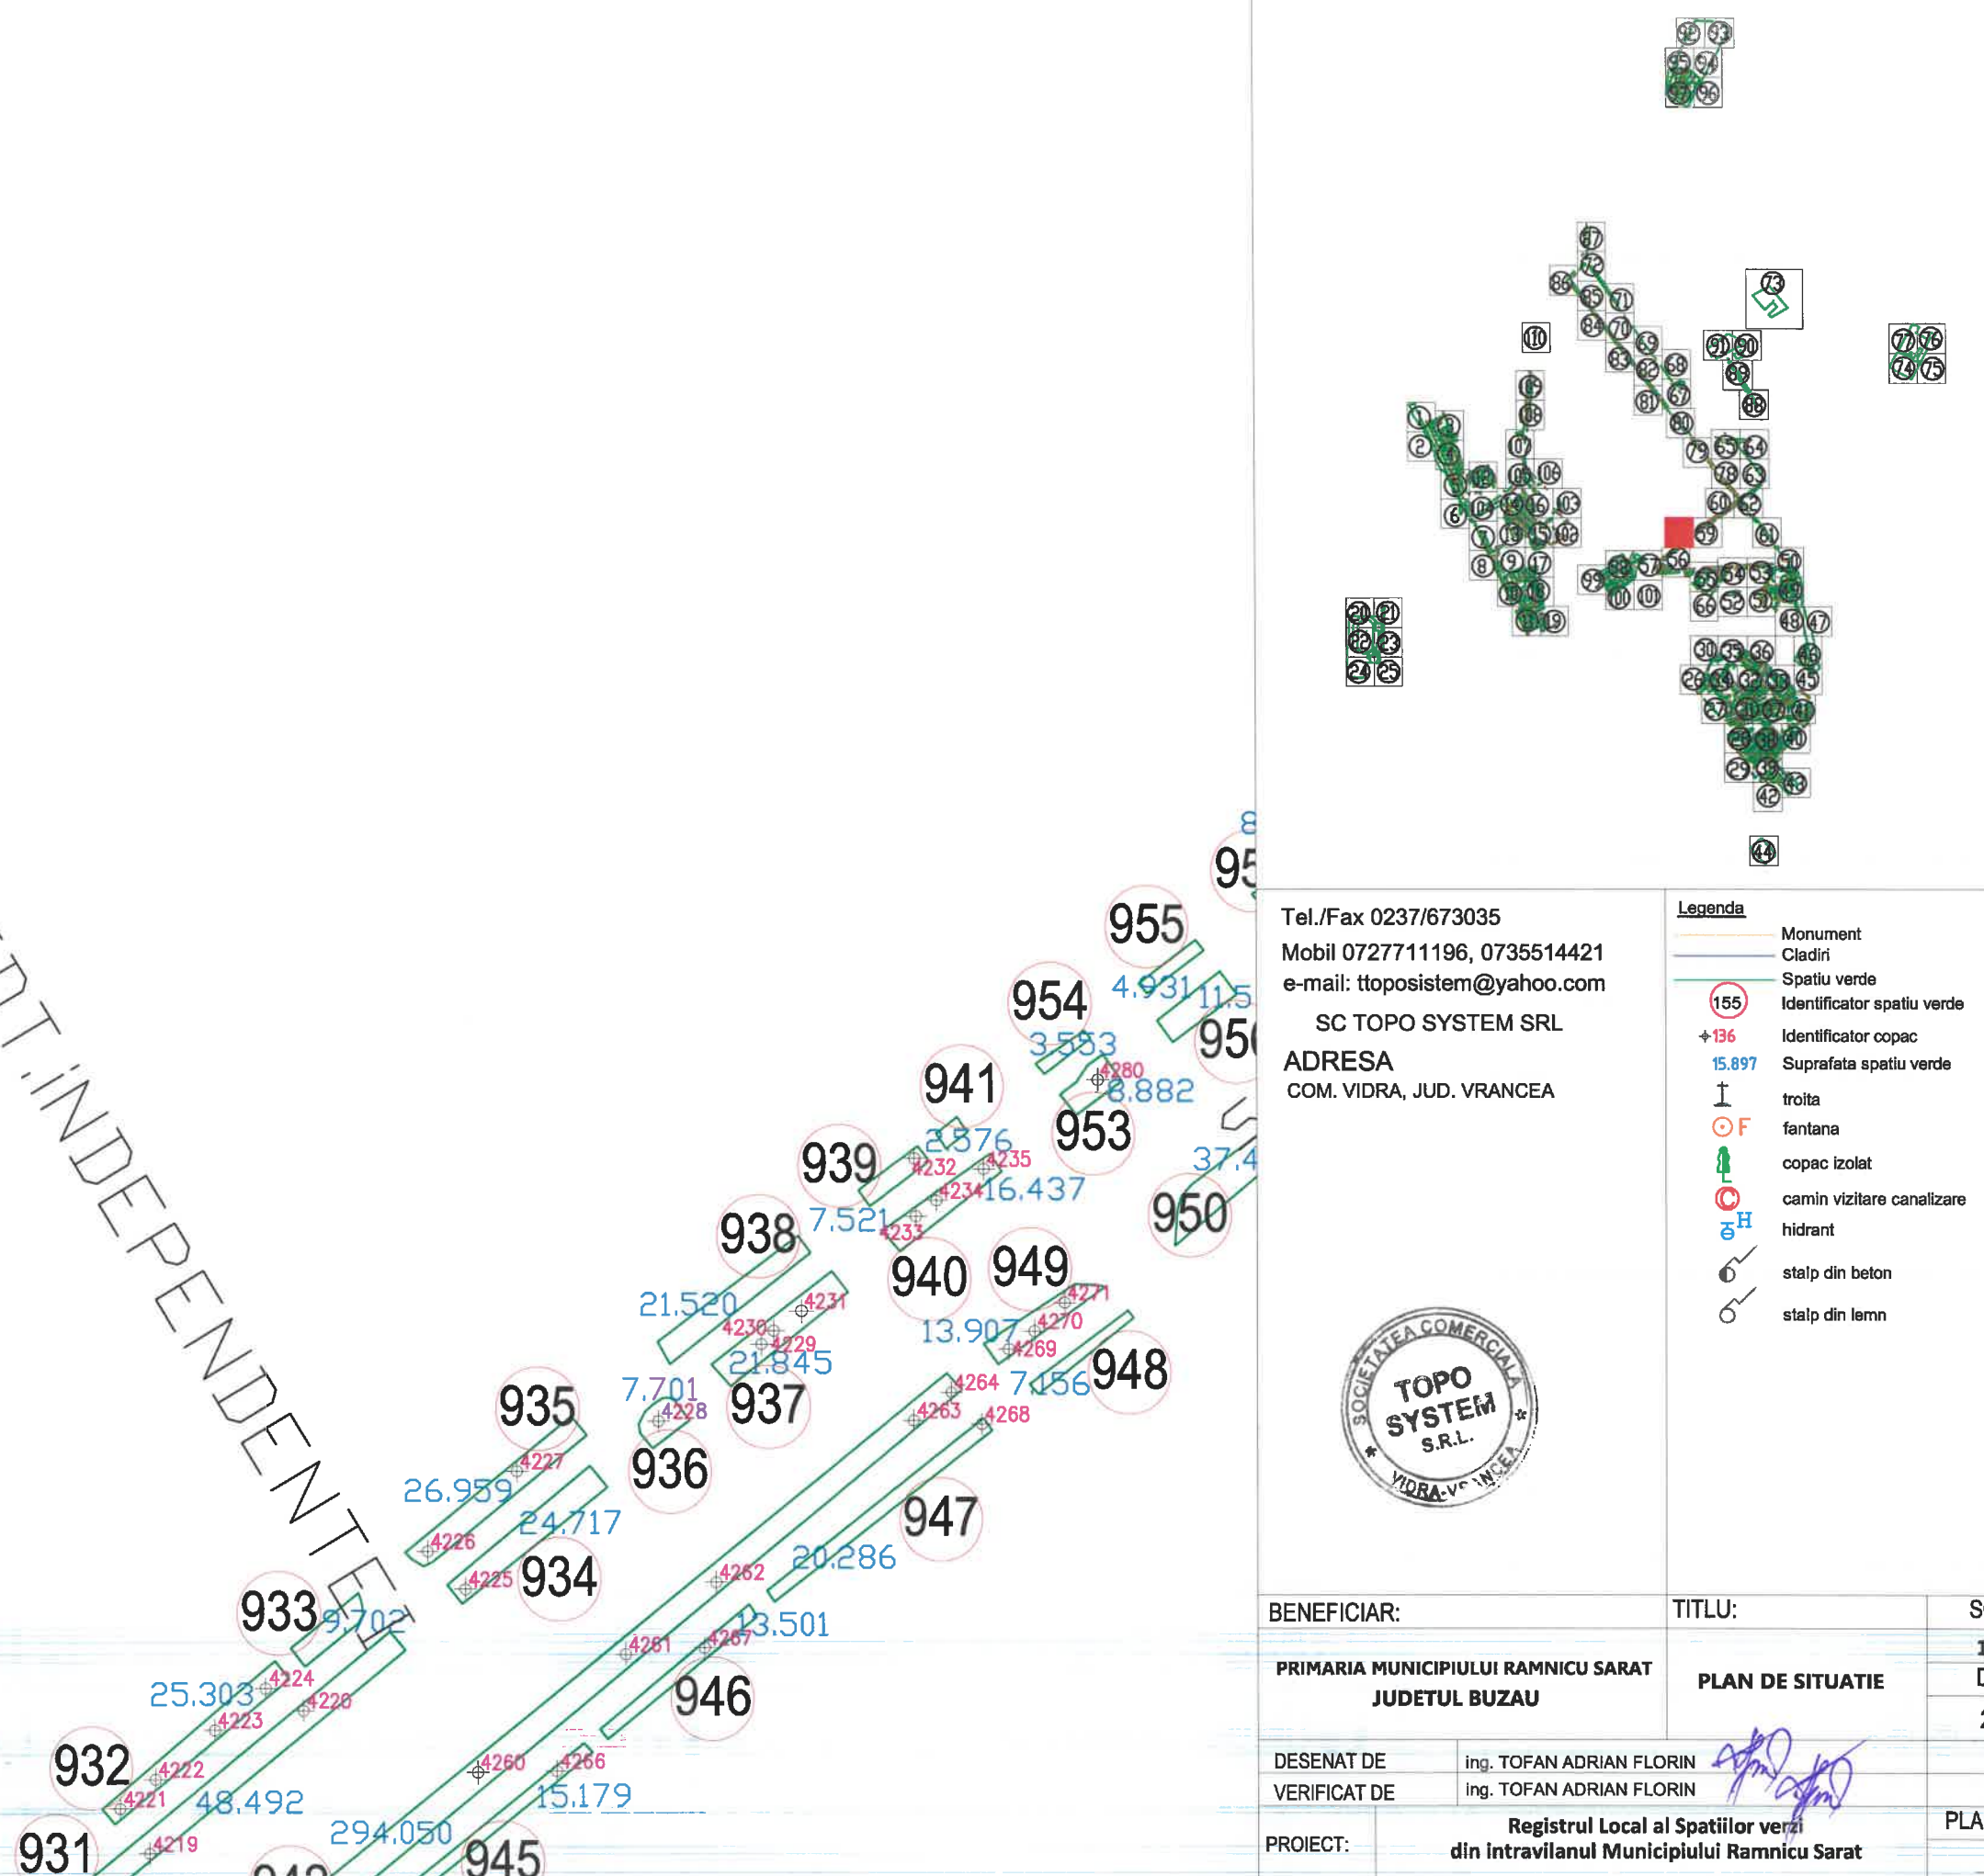


Tel./Fax 0237/673035
 Mobil 0727711196, 0735514421
 e-mail: ttoposistem@yahoo.com
SC TOPO SYSTEM SRL
ADRESA
 COM. VIDRA, JUD. VRANCEA




- Legenda**
- Monument
 - Cladiri
 - Spatiu verde
 - 155 Identificator spatiu verde
 - +136 Identificator copac
 - 15.897 Suprafata spatiu verde
 - I troita
 - F fantana
 - C copac izolat
 - CH camin vizitare canalizare
 - H hidrant
 - stalp din beton
 - stalp din lemn

BENEFICIAR:		TITLU:	SCARA:
PRIMARIA MUNICIPIULUI RAMNICU SARAT JUDETUL BUZAU		PLAN DE SITUATIE	1/500 DATA 2016
DESENAT DE	ing. TOFAN ADRIAN FLORIN		
VERIFICAT DE	ing. TOFAN ADRIAN FLORIN		
PROIECT:	Registrul Local al Spatiilor verzi din intravilanul Municipiului Ramnicu Sarat		PLANSA NR. : 58

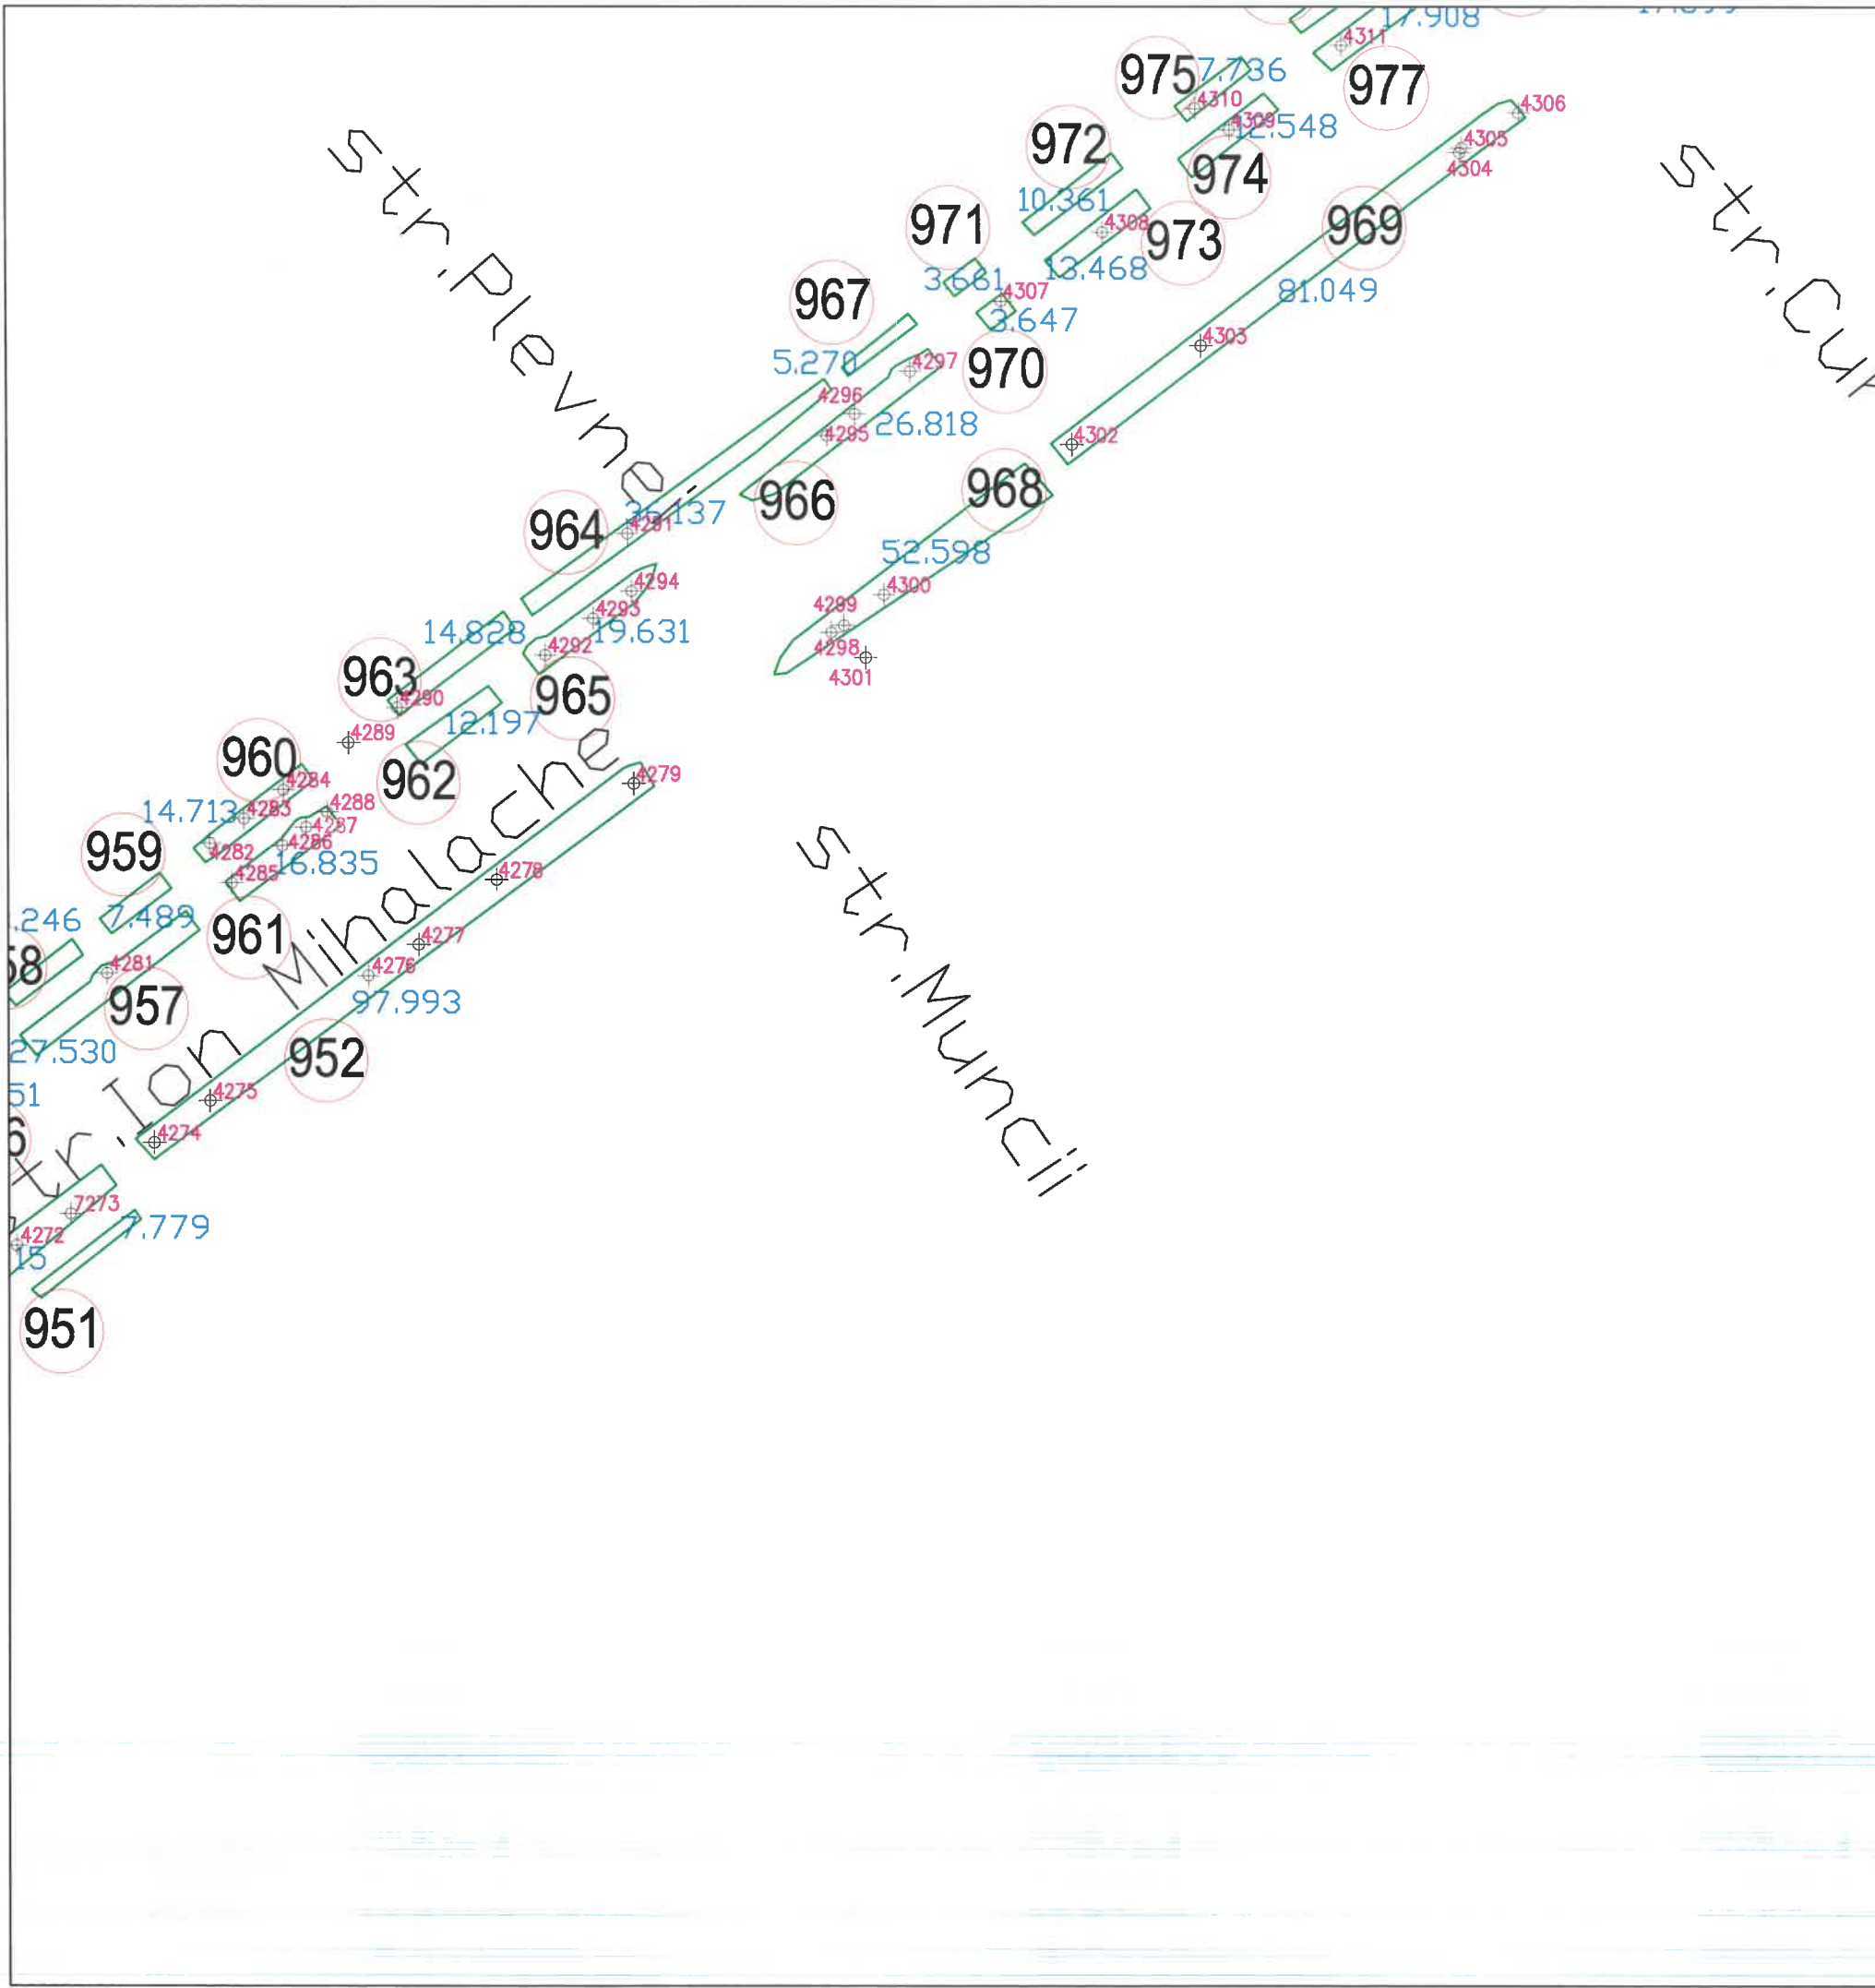

SCHEMA DE RACORDARE A PLANSELOR

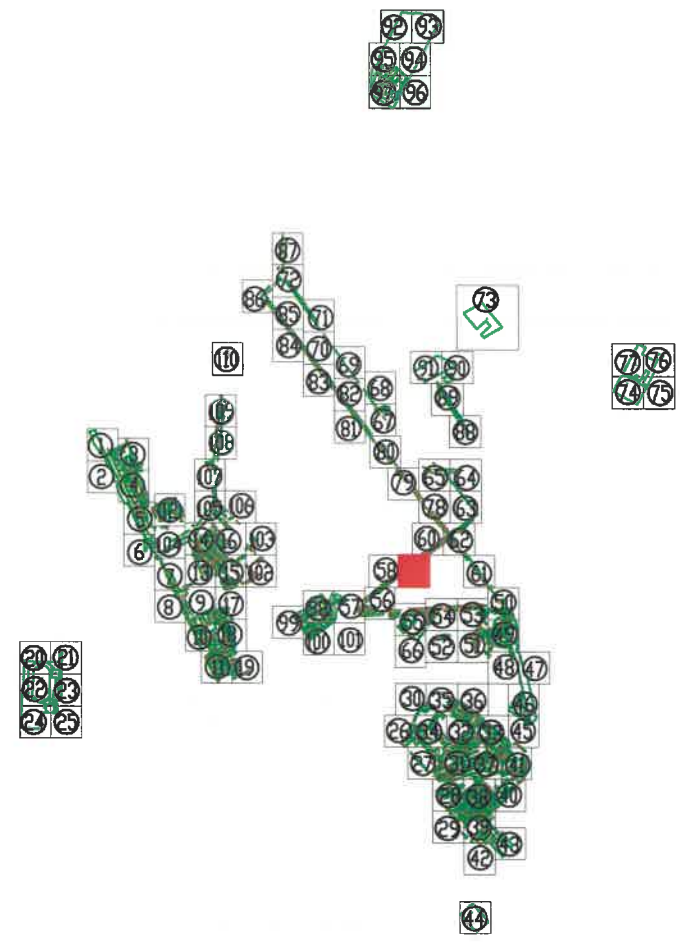


Tel./Fax 0237/673035
 Mobil 0727711196, 0735514421
 e-mail: ttoposistem@yahoo.com
 SC TOPO SYSTEM SRL
 ADRESA
 COM. VIDRA, JUD. VRANCEA



- Legenda**
- Monument
 - Cladiri
 - Spatiu verde
 - 155 Identificator spatiu verde
 - +136 Identificator copac
 - 15.897 Suprafata spatiu verde
 - ⊥ troita
 - F fantana
 - ⊥ copac izolat
 - C camin vizitare canalizare
 - ⊥ H hidrant
 - ⊥ stalp din beton
 - stalp din lemn


BENEFICIAR:		TITLU:	SCARA:
PRIMARIA MUNICIPIULUI RAMNICU SARAT JUDETUL BUZAU		PLAN DE SITUATIE	1/500 DATA 2016
DESENAT DE	ing. TOFAN ADRIAN FLORIN		
VERIFICAT DE	ing. TOFAN ADRIAN FLORIN		
PROIECT:	Registrul Local al Spatiilor verzi din intravilanul Municipiului Ramnicu Sarat		PLANSA NR. : 59

SCHEMA DE RACORDARE A PLANSELOR

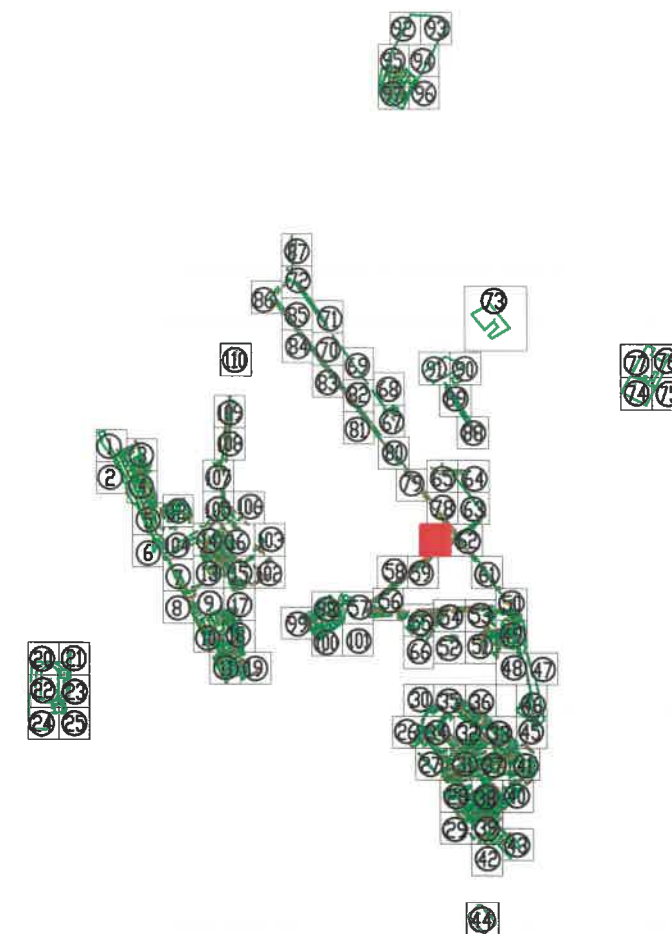

STR. PANDURI

STR. VOETIN

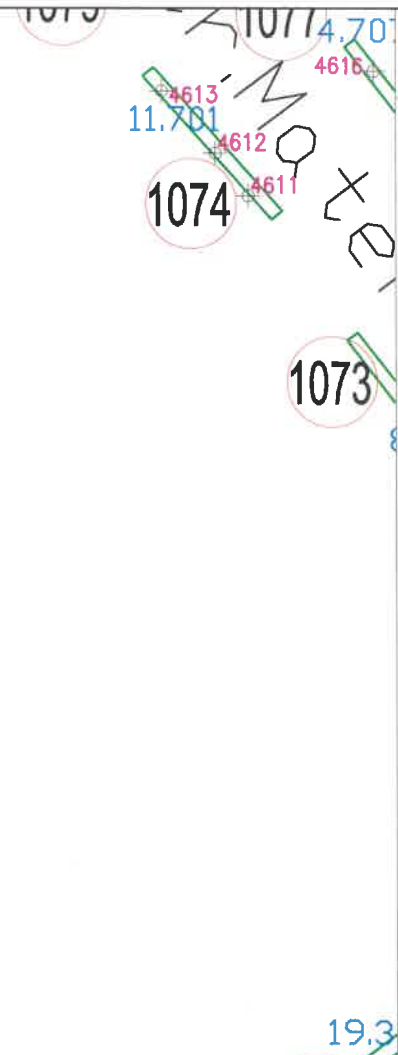


Tel./Fax 0237/673035
 Mobil 0727711196, 0735514421
 e-mail: ttoposistem@yahoo.com
 SC TOPO SYSTEM SRL
 ADRESA
 COM. VIDRA, JUD. VRANCEA




- Legenda**
- Monument
 - Cladiri
 - Spatiu verde
 - 155 Identificator spatiu verde
 - +136 Identificator copac
 - 15.897 Suprafata spatiu verde
 - ± troita
 - F fantana
 - copac izolat
 - C camin vizitare canalizare
 - H hidrant
 - stalp din beton
 - stalp din lemn

BENEFICIAR:		TITLU:	SCARA:
PRIMARIA MUNICIPIULUI RAMNICU SARAT JUDETUL BUZAU		PLAN DE SITUATIE	1/500 DATA 2016
DESEANAT DE	ing. TOFAN ADRIAN FLORIN		
VERIFICAT DE	ing. TOFAN ADRIAN FLORIN		
PROIECT:	Registrul Local al Spatiilor verzi din intravilanul Municipiului Ramnicu Sarat		PLANSA NR. : 60

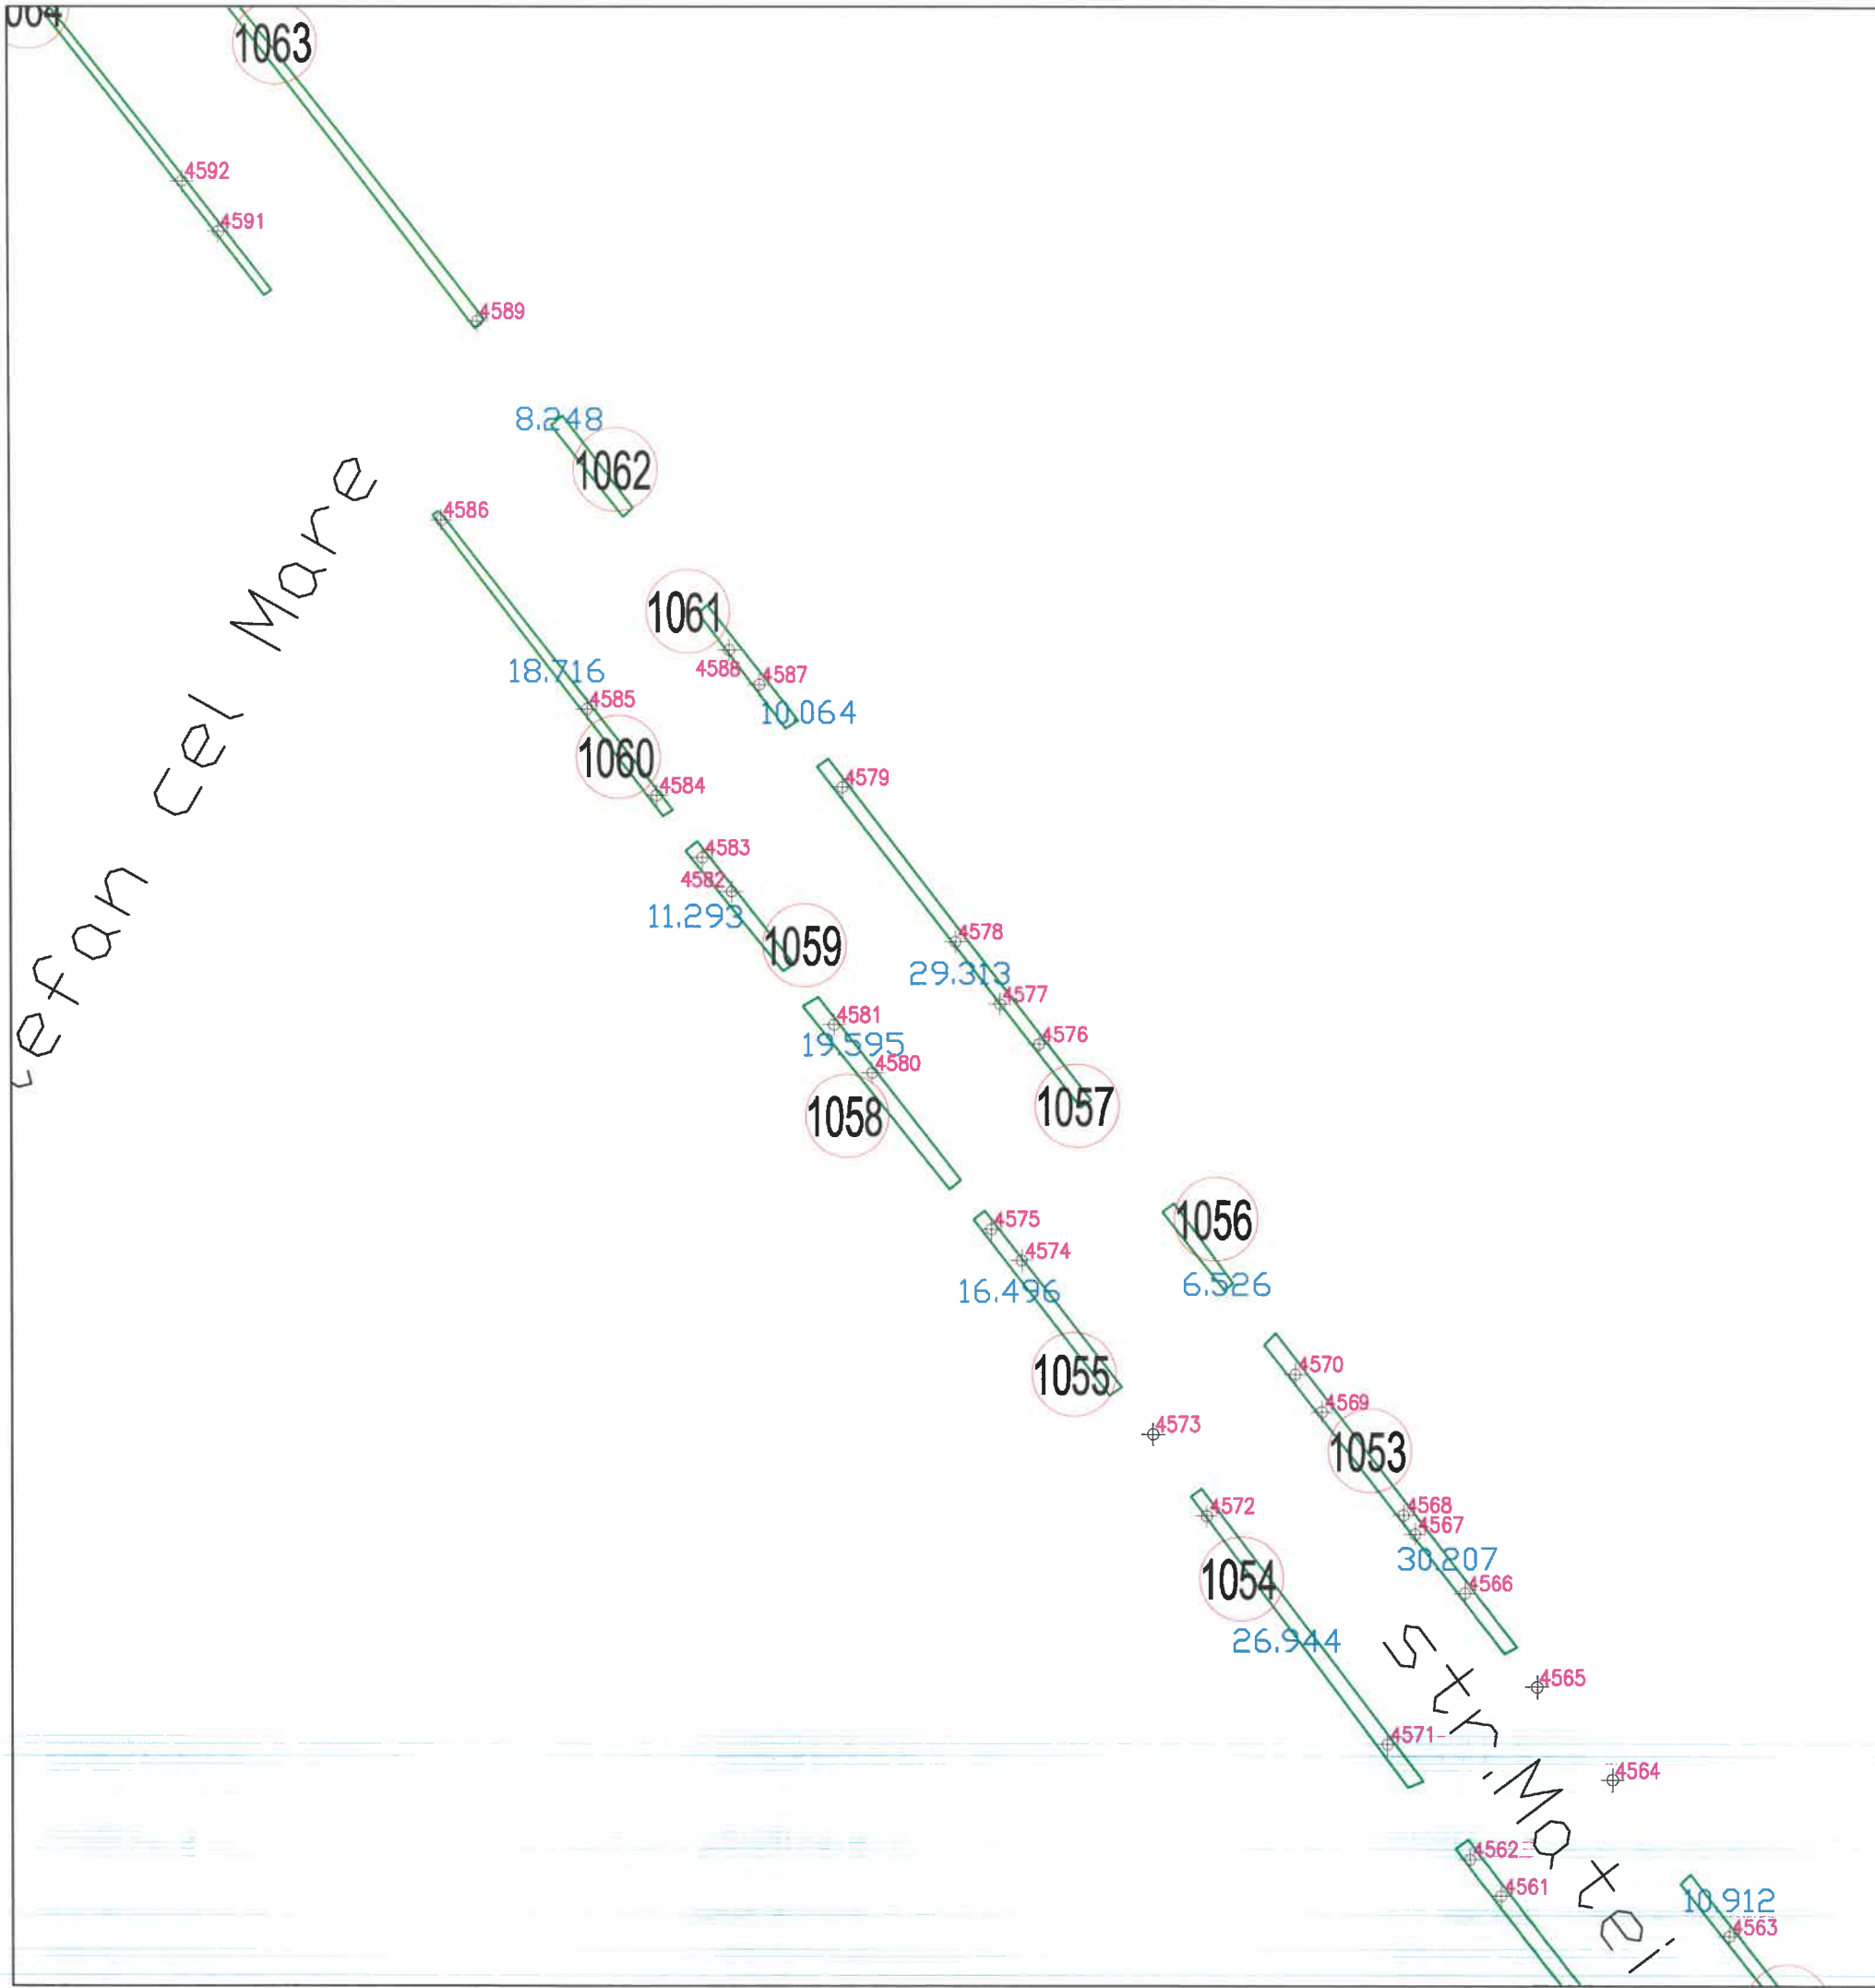

SCHEMA DE RACORDARE A PLANSELOR

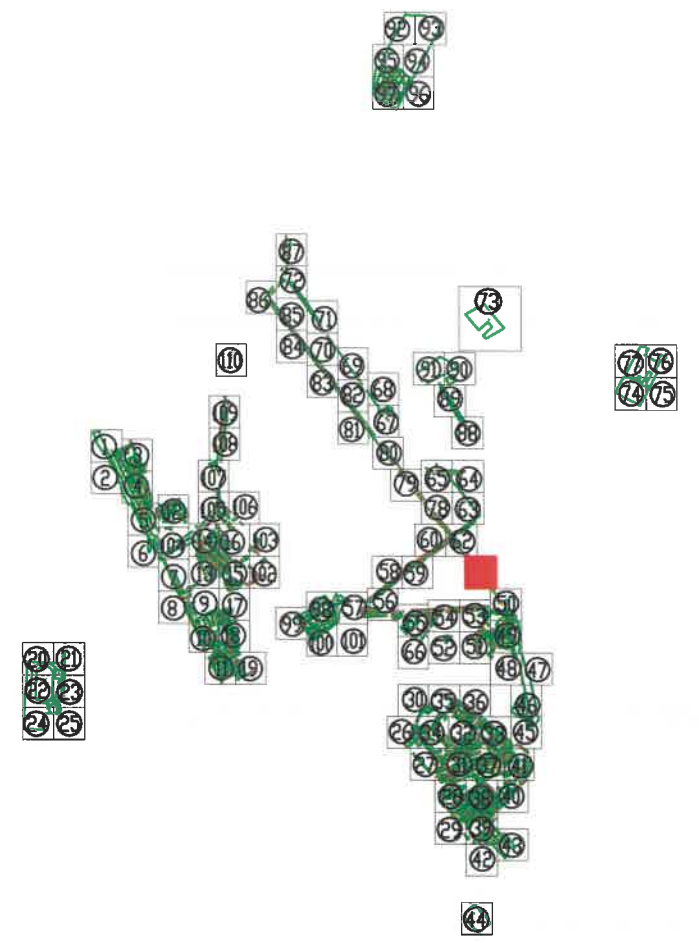


Tel./Fax 0237/673035
 Mobil 0727711196, 0735514421
 e-mail: toposistem@yahoo.com

SC TOPO SYSTEM SRL
ADRESA
 COM. VIDRA, JUD. VRANCEA




- Legenda**
- Monument
 - Cladiri
 - Spatiu verde
 - 155 Identificator spatiu verde
 - +136 Identificator copac
 - 15.897 Suprafata spatiu verde
 - ⊥ troita
 - ⊙ F fantana
 - 🌳 copac izolat
 - ⊙ C camin vizitare canalizare
 - ⊙ H hidrant
 - ⊙ stalp din beton
 - ⊙ stalp din lemn

BENEFICIAR:		TITLU:	SCARA:
PRIMARIA MUNICIPIULUI RAMNICU SARAT JUDETUL BUZAU		PLAN DE SITUATIE	1/500 DATA 2016
DESENAT DE	ing. TOFAN ADRIAN FLORIN		PLANSA NR. : 61
VERIFICAT DE	ing. TOFAN ADRIAN FLORIN		
PROIECT:	Registrul Local al Spatiilor verzi din intravilanul Municipiului Ramnicu Sarat		

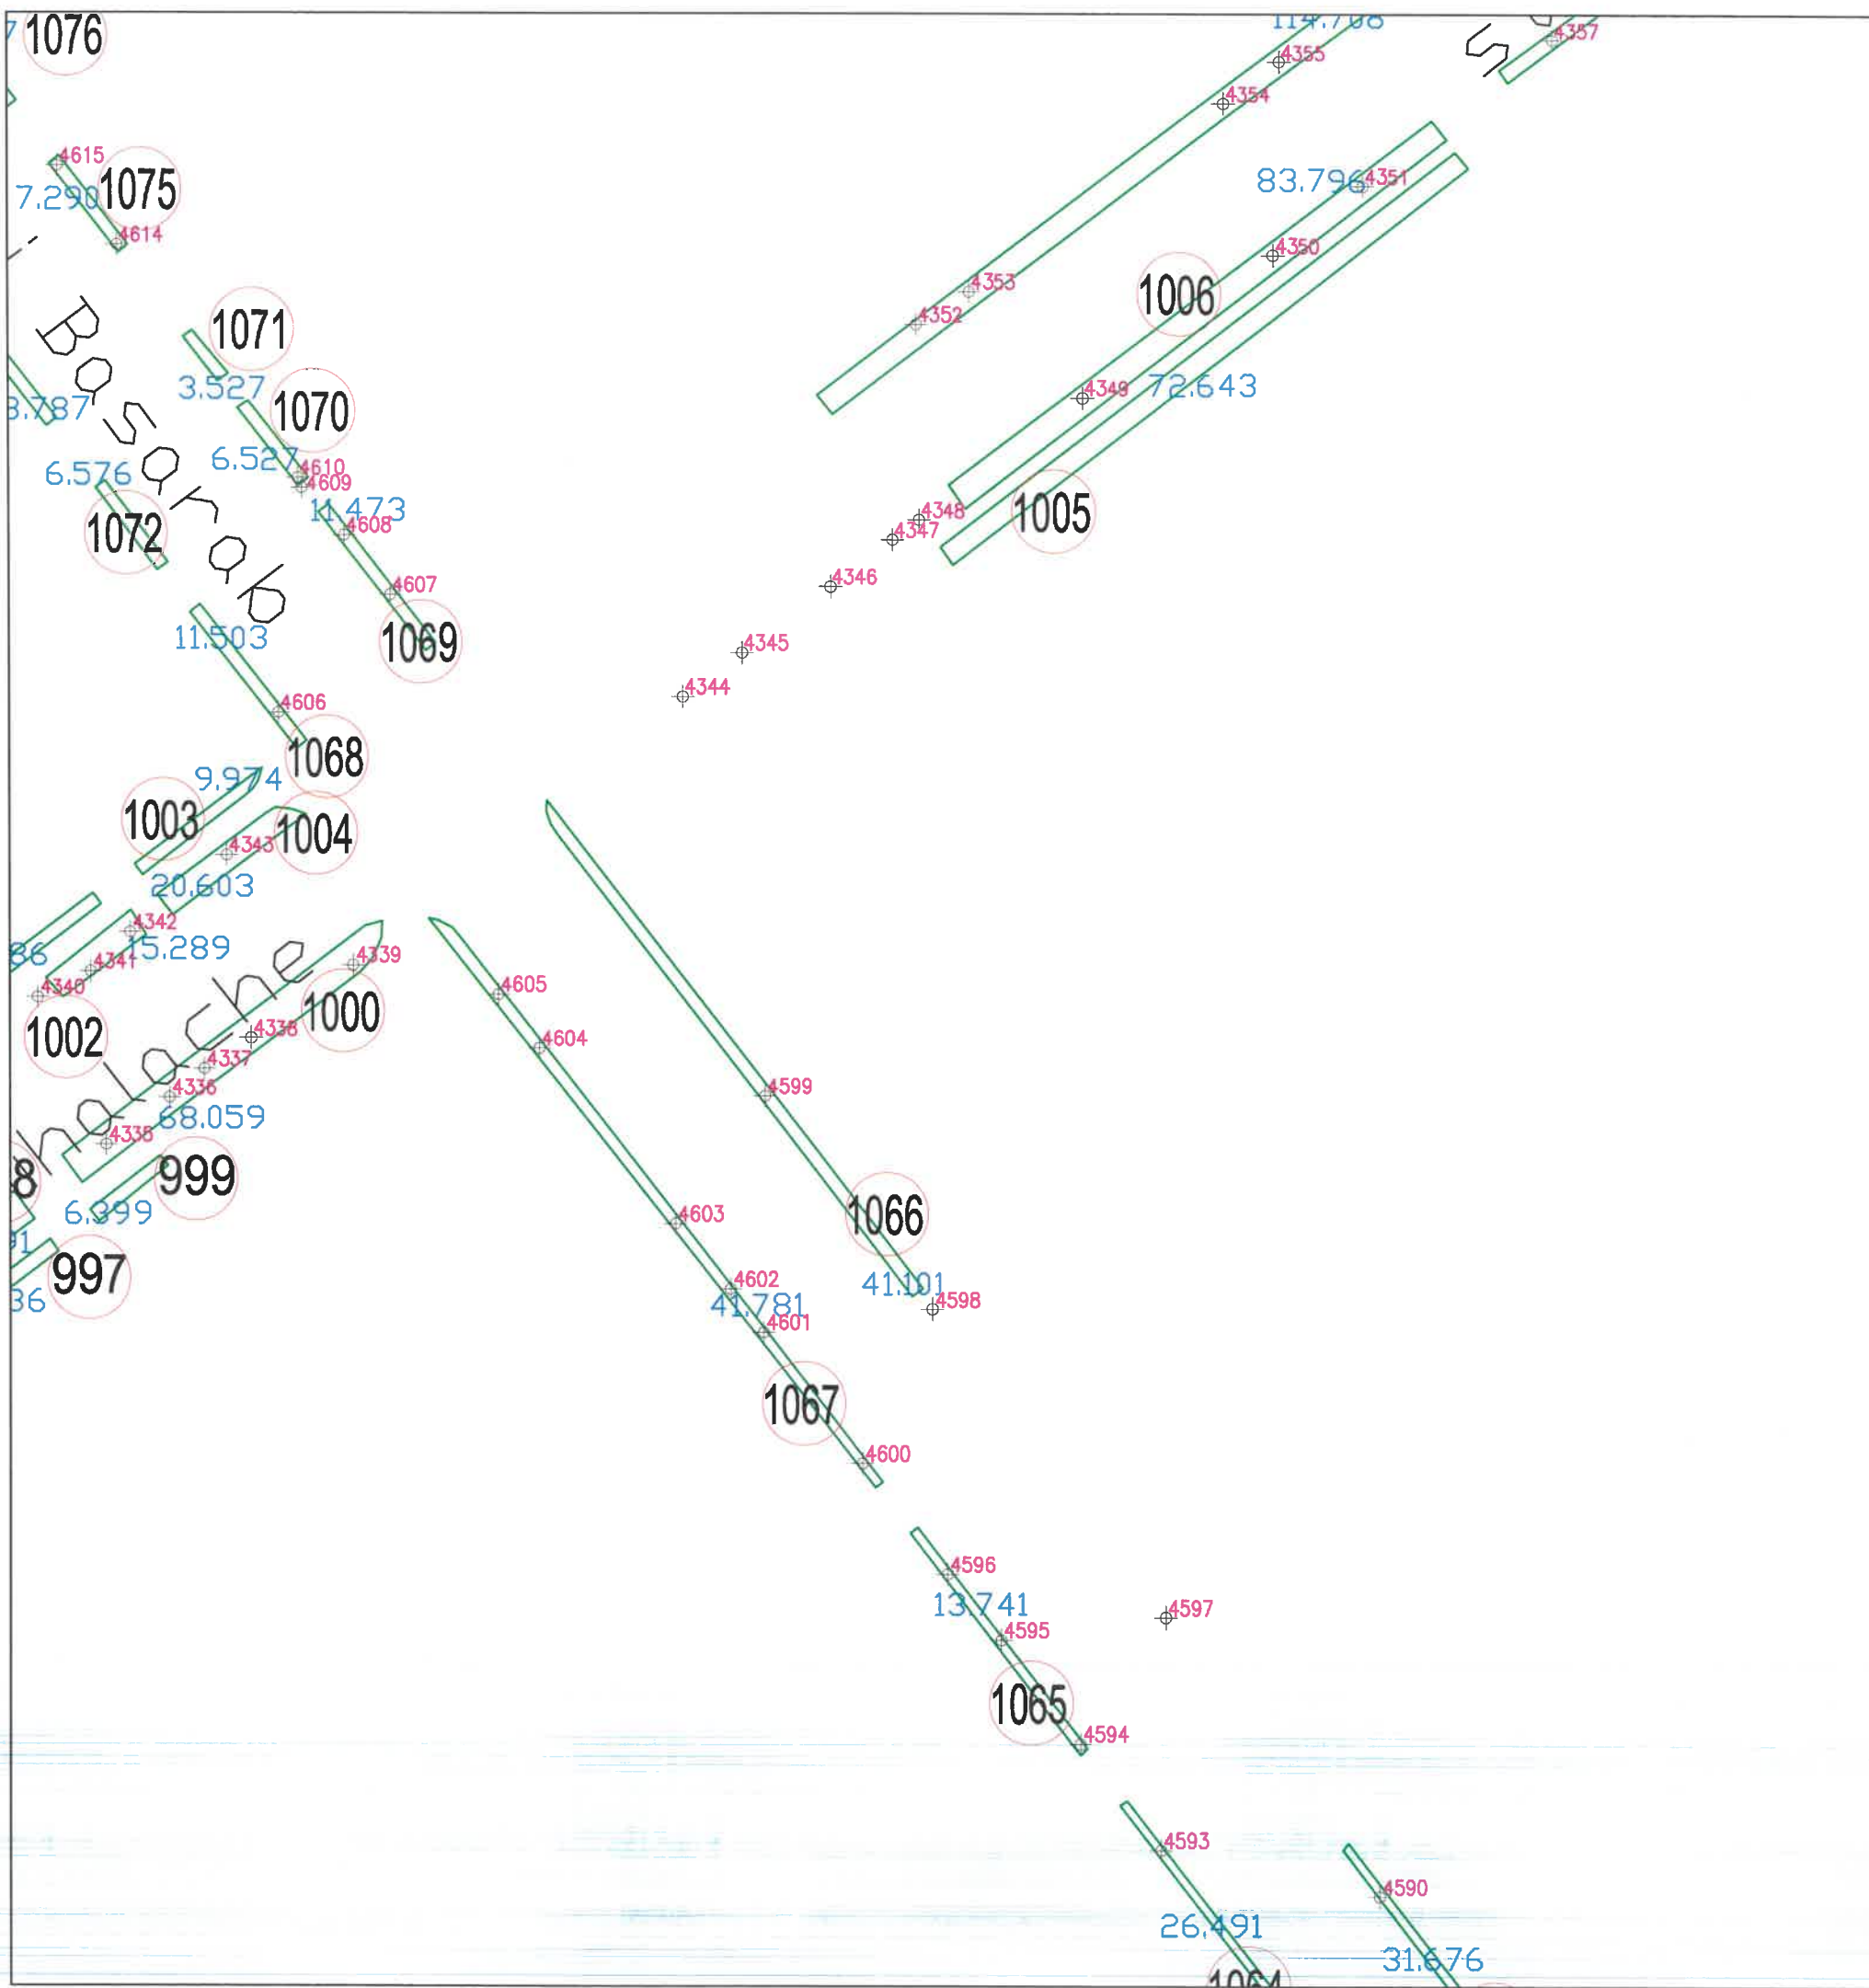

SCHEMA DE RACORDARE A PLANSELOR

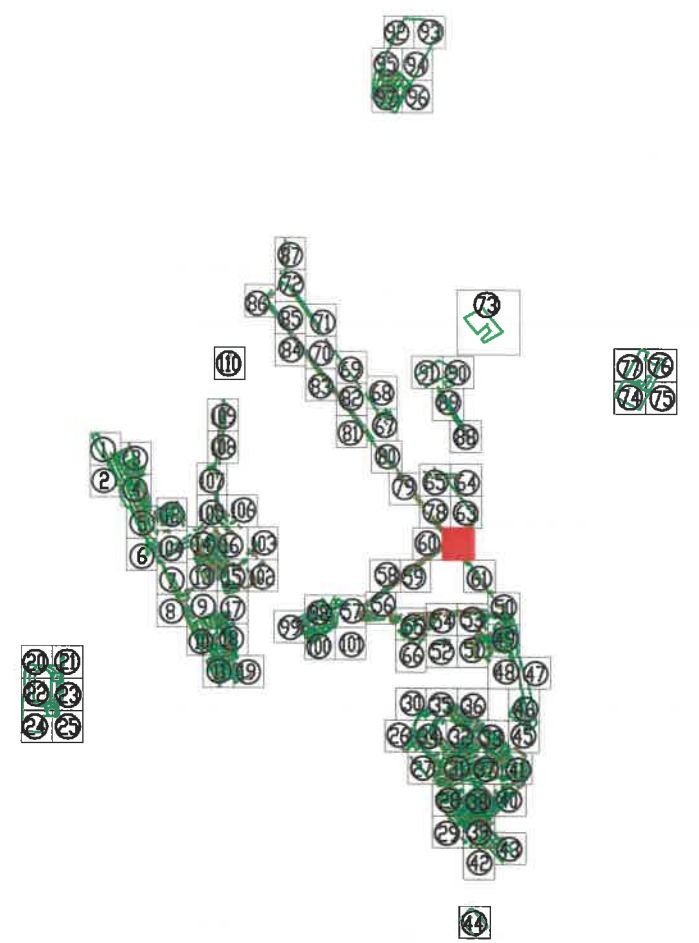


Tel./Fax 0237/673035
 Mobil 0727711196, 0735514421
 e-mail: ttoposistem@yahoo.com
SC TOPO SYSTEM SRL
ADRESA
 COM. VIDRA, JUD. VRANCEA



- Legenda**
- Monument
 - Cladiri
 - Spatii verde
 - 155 Identificator spatiu verde
 - +136 Identificator copac
 - 15.897 Suprafata spatiu verde
 - † troita
 - ⊙ F fantana
 - 🌲 copac izolat
 - ⊙ C camin vizitare canalizare
 - 🔧 H hidrant
 - ⊙ stalp din beton
 - stalp din lemn

BENEFICIAR:		TITLU:	SCARA:
PRIMARIA MUNICIPIULUI RAMNICU SARAT JUDETUL BUZAU		PLAN DE SITUATIE	1/500
			DATA
			2016
DESENAT DE	ing. TOFAN ADRIAN FLORIN		
VERIFICAT DE	ing. TOFAN ADRIAN FLORIN		
PROIECT:	Registrul Local al Spatiilor verzi din intravilanul Municipiului Ramnicu Sarat		PLANSA NR. : 62

SCHEMA DE RACORDARE A PLANSELOR

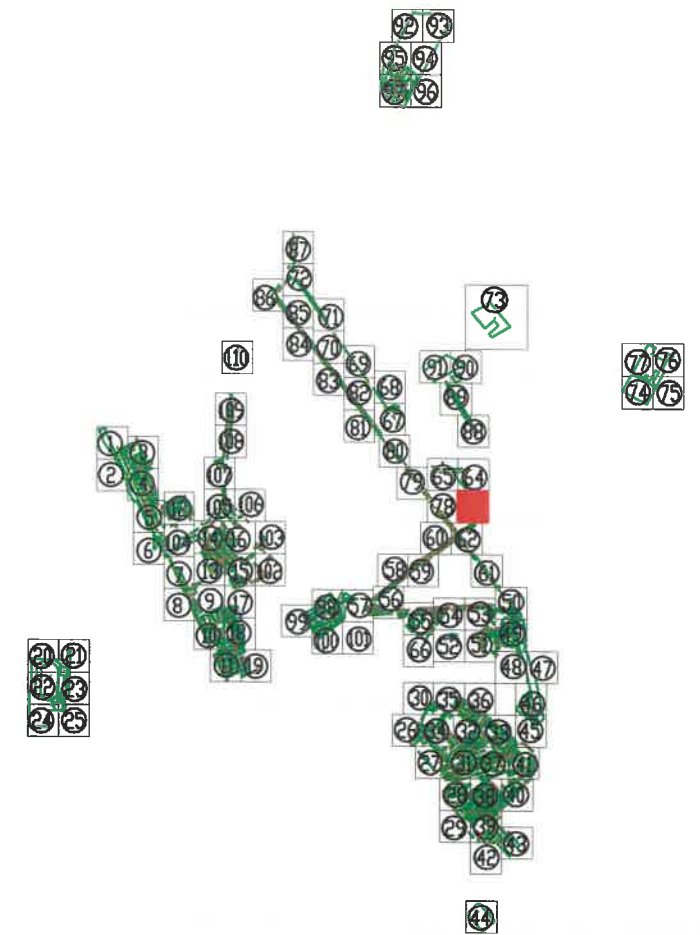

Str. Modestiei

Str. Ion Mihalache

Tel./Fax 0237/673035
 Mobil 0727711196, 0735514421
 e-mail: ttoposistem@yahoo.com
 SC TOPO SYSTEM SRL
 ADRESA
 COM. VIDRA, JUD. VRANCEA




Legenda


- Monument
- Cladiri
- Spatiu verde
- 155 Identificator spatiu verde
- +136 Identificator copac
- 15.897 Suprafata spatiu verde
- troita
- F fantana
- copac izolat
- C carmin vizitare canalizare
- H hidrant
- stalp din beton
- stalp din lemn

BENEFICIAR:		TITLU:	SCARA:
PRIMARIA MUNICIPIULUI RAMNICU SARAT JUDETUL BUZAU		PLAN DE SITUATIE	1/500 DATA 2016
DESENAT DE	ing. TOFAN ADRIAN FLORIN		
VERIFICAT DE	ing. TOFAN ADRIAN FLORIN		
PROIECT:	Registrul Local al Spatiilor verzi din intravilanul Municipiului Ramnicu Sarat		PLANSA NR. : 63

1007 114.790
 1008 30.215
 1009 197.290

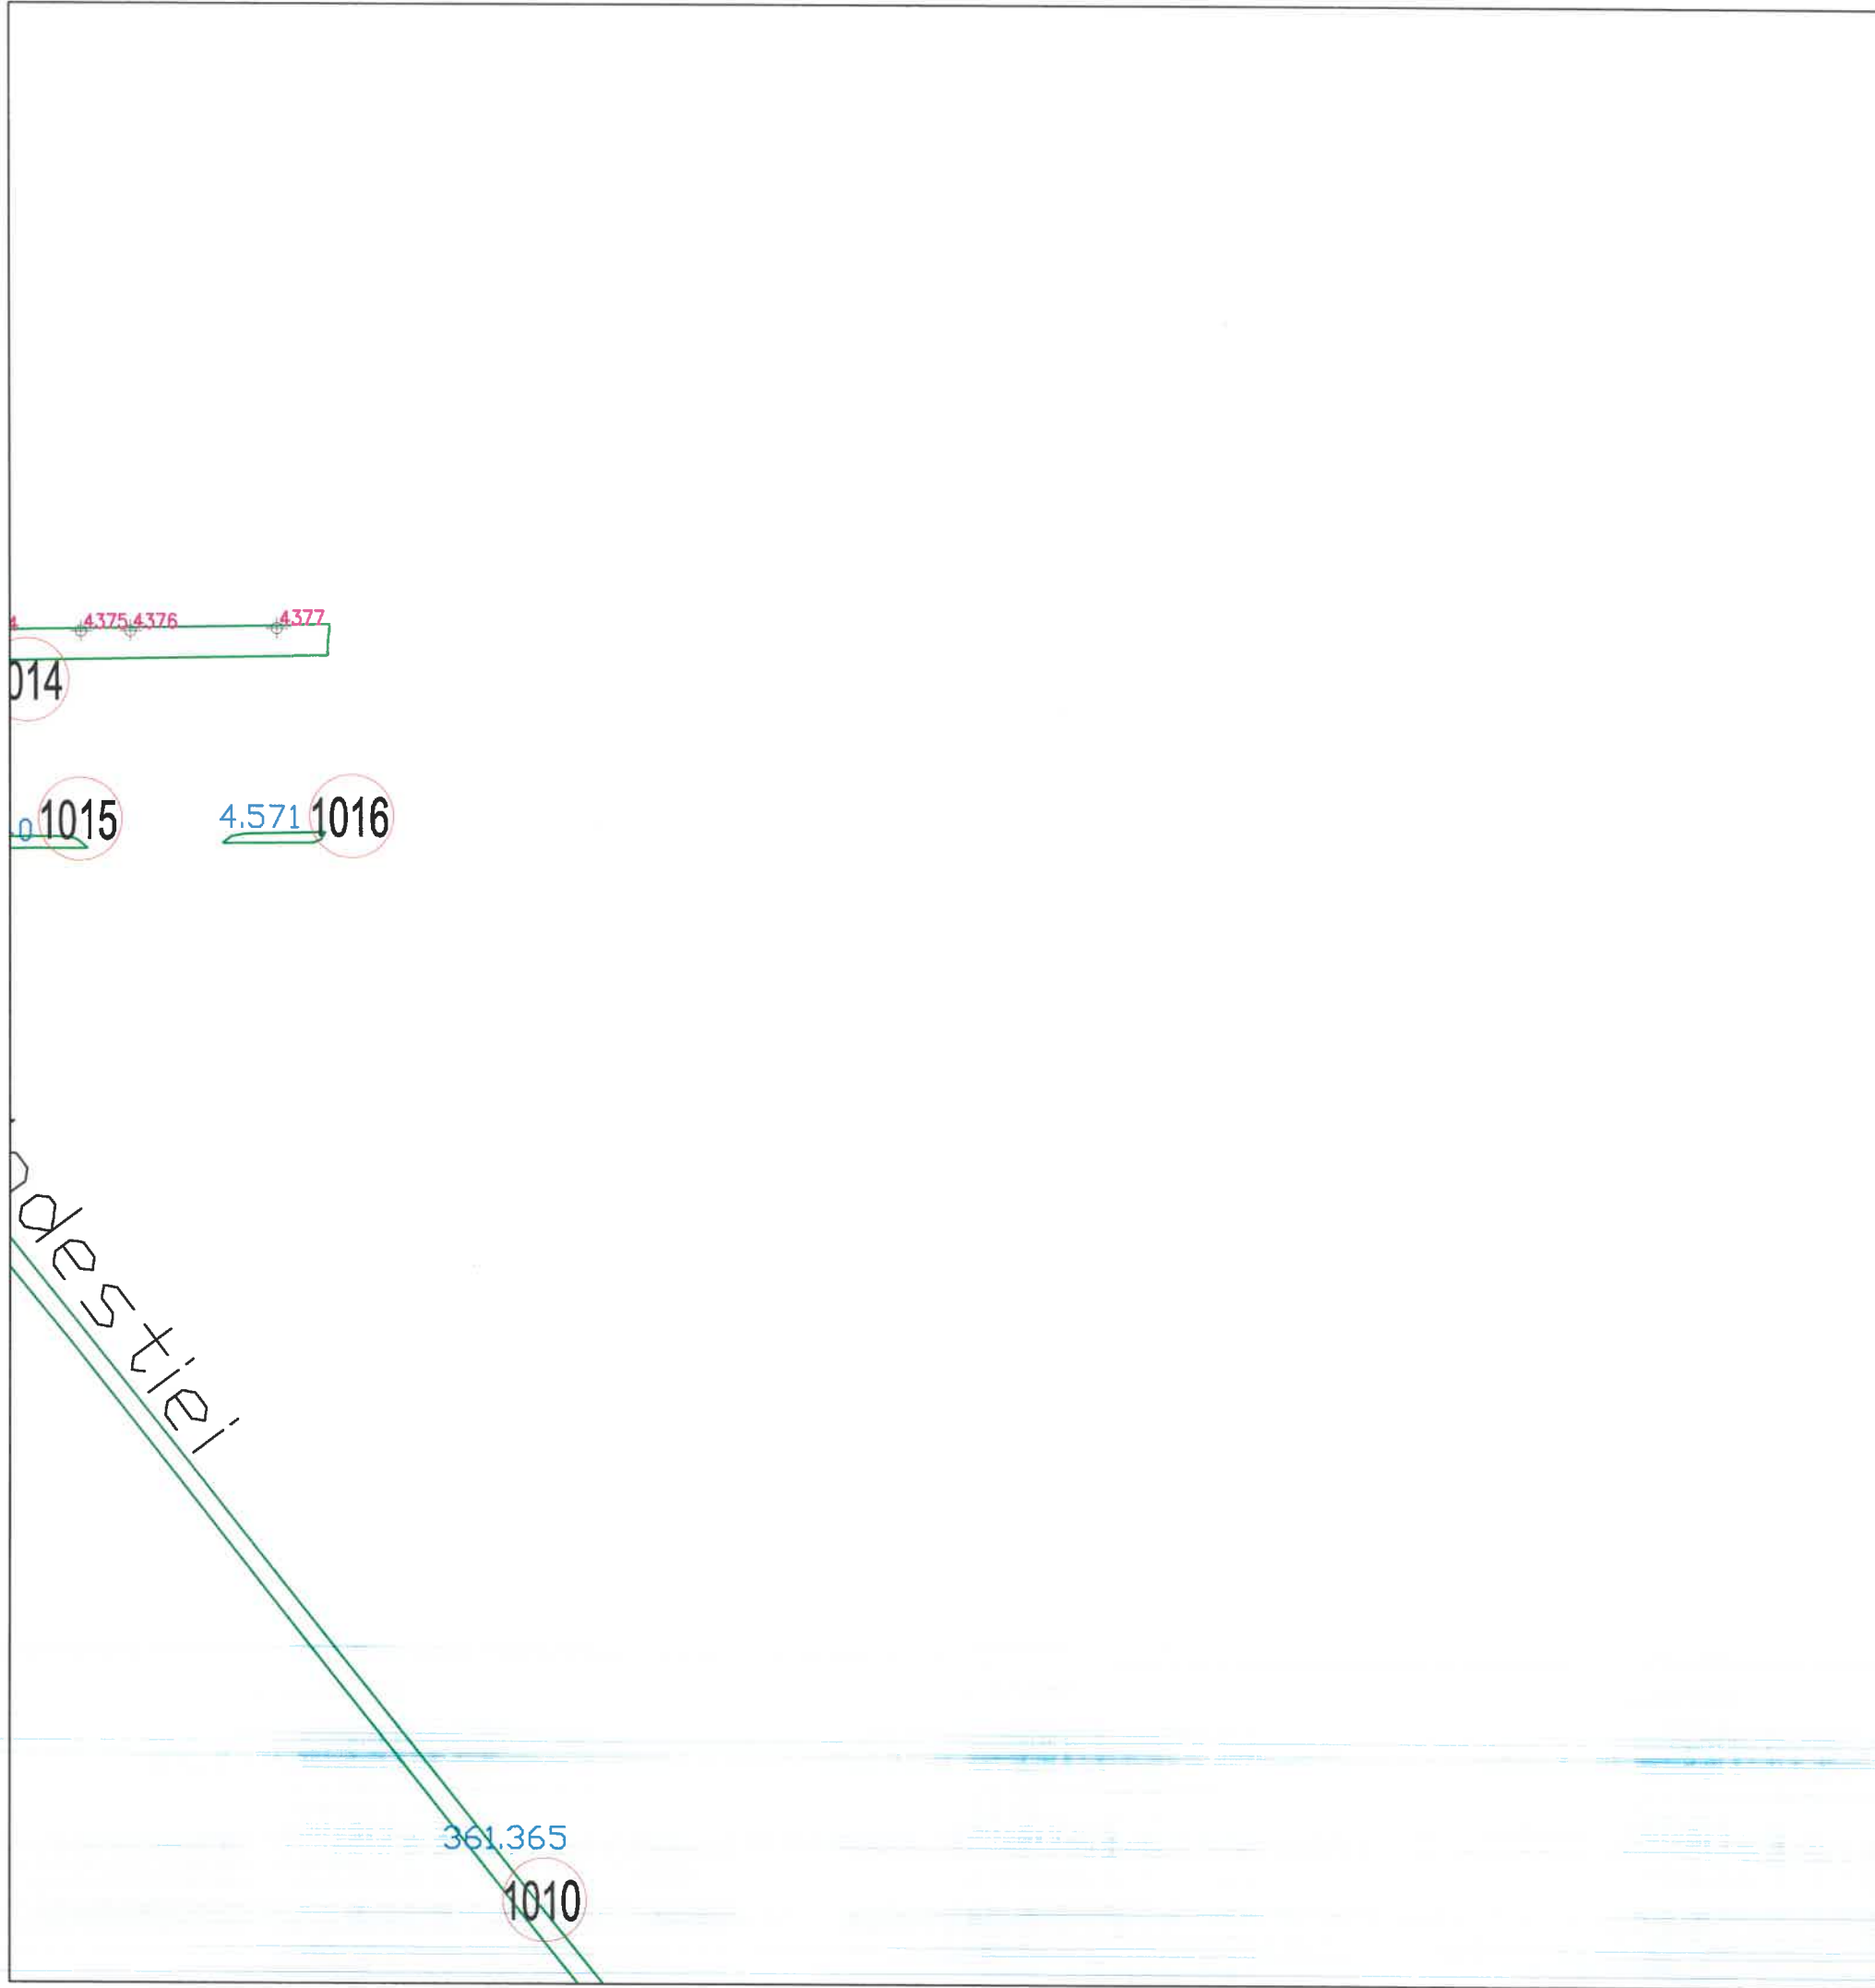

SCHEMA DE RACORDARE A PLANSELOR

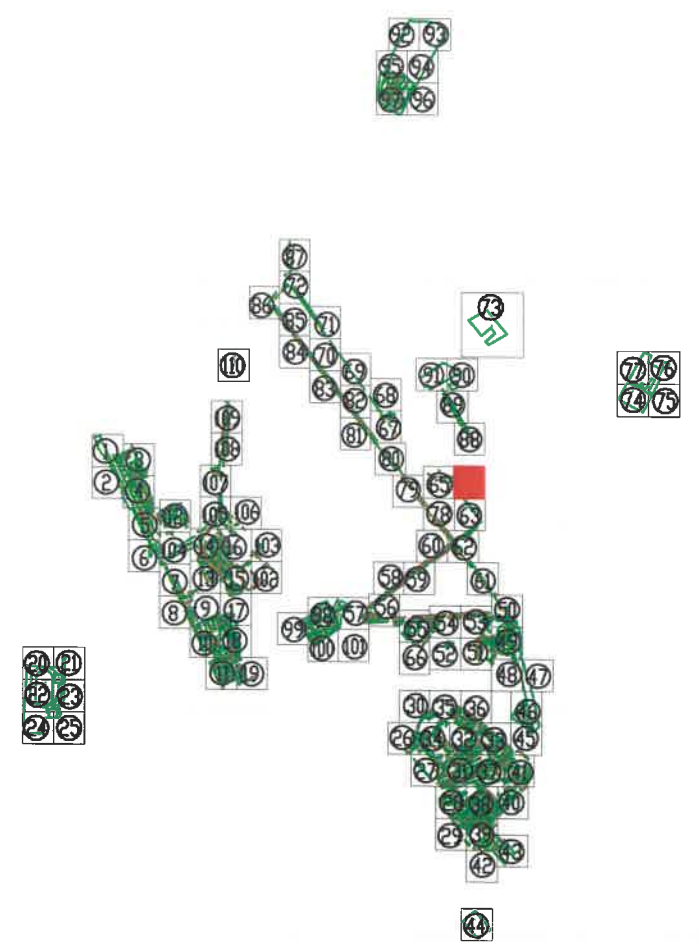


Tel./Fax 0237/673035
 Mobil 0727711196, 0735514421
 e-mail: ttoposistem@yahoo.com
 SC TOPO SYSTEM SRL
 ADRESA
 COM. VIDRA, JUD. VRANCEA




- Legenda**
- Monument
 - Cladiri
 - Spatiu verde
 - 155 Identificator spatiu verde
 - +136 Identificator copac
 - 15.897 Suprafata spatiu verde
 - I troita
 - F fantana
 - C copac izolat
 - C carmin vizitare canalizare
 - H hidrant
 - stalp din beton
 - stalp din lemn

BENEFICIAR:		TITLU:	SCARA:
PRIMARIA MUNICIPIULUI RAMNICU SARAT JUDETUL BUZAU		PLAN DE SITUATIE	1/500 DATA 2016
DESENAT DE	ing. TOFAN ADRIAN FLORIN		
VERIFICAT DE	ing. TOFAN ADRIAN FLORIN		
PROIECT:	Registrul Local al Spatiilor verzi din intravilanul Municipiului Ramnicu Sarat	PLANSA NR. : 64	

PILOR
 Teasca
 Str. Plevelei

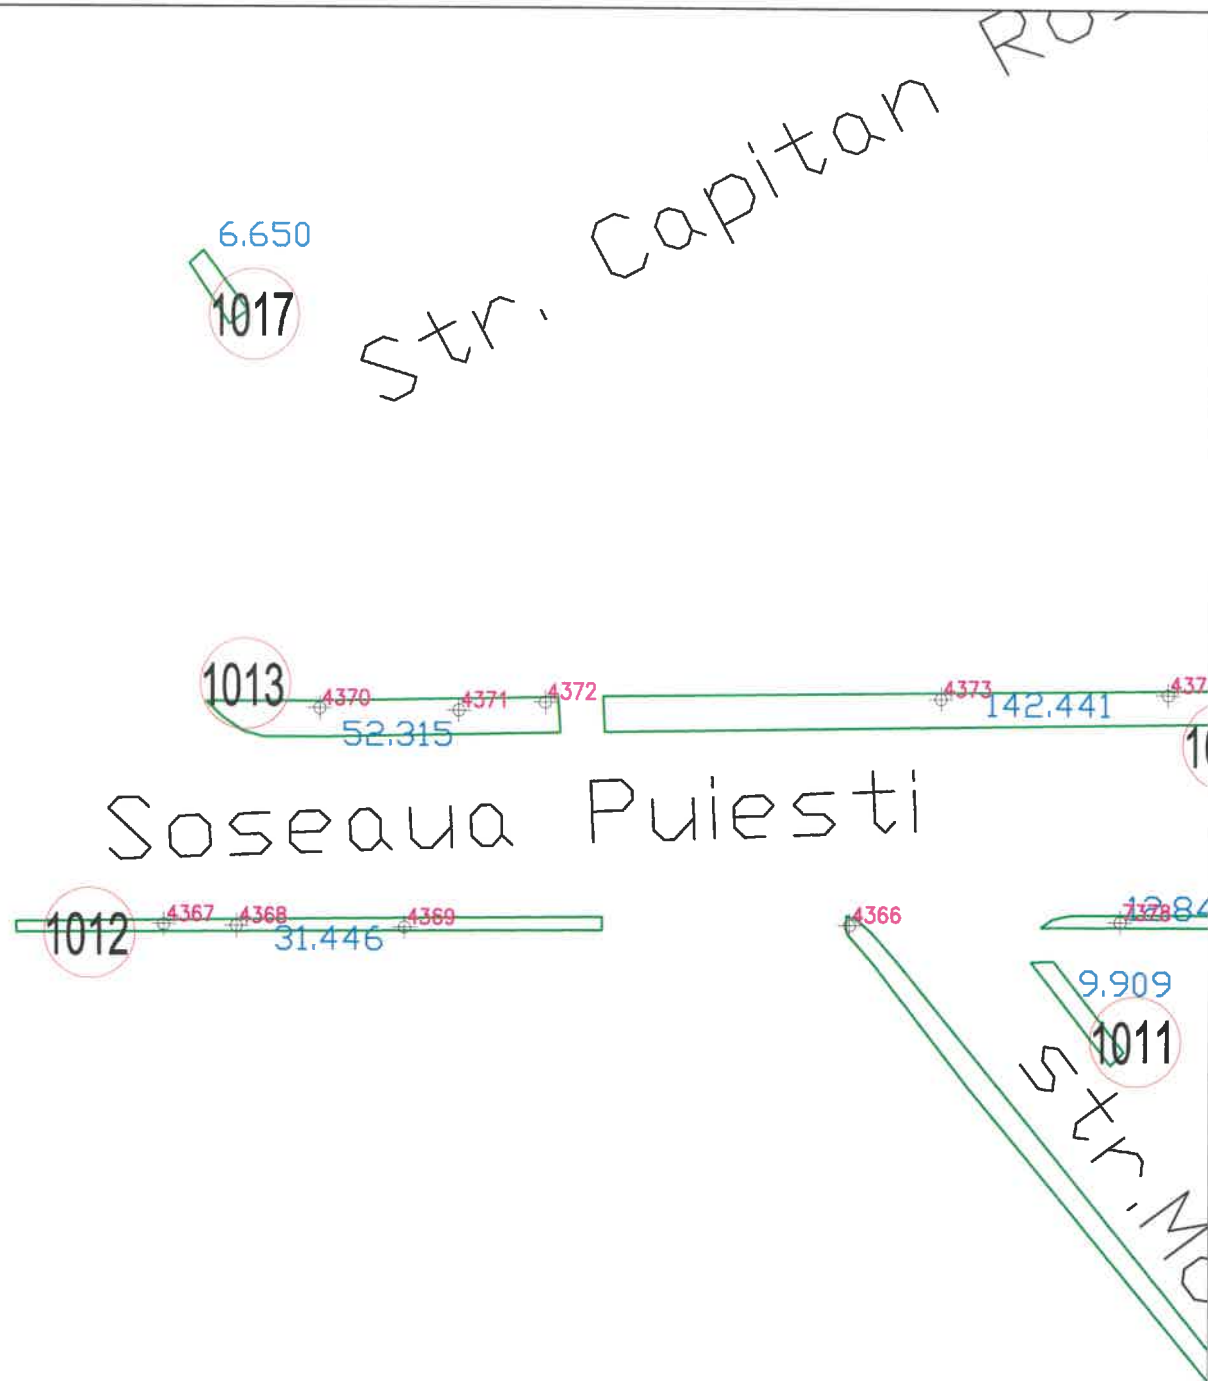

SCHEMA DE RACORDARE A PLANSELOR

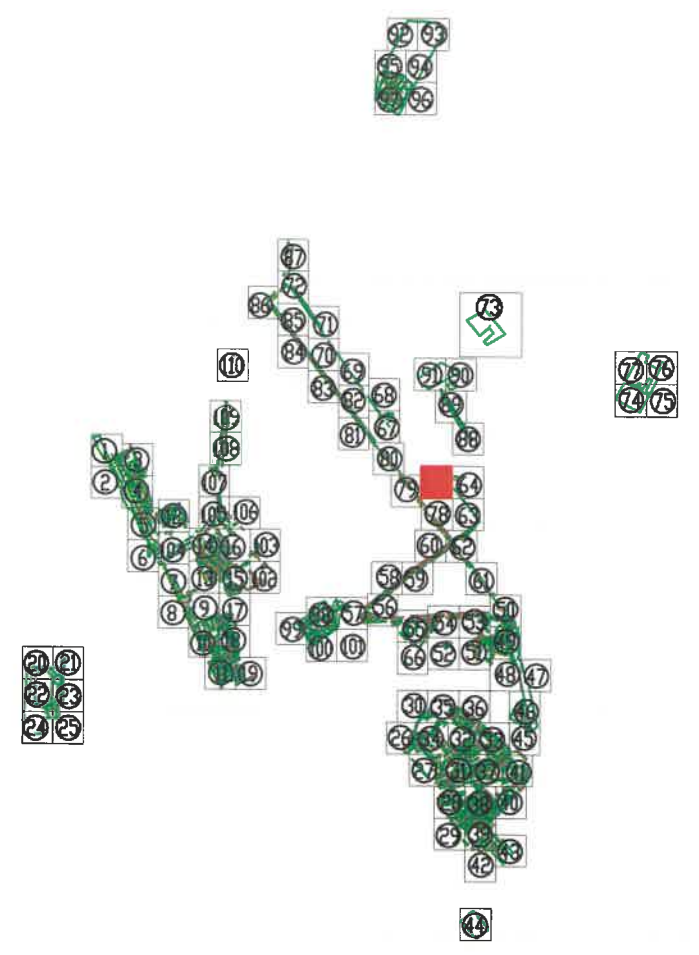

Tel./Fax 0237/673035
 Mobil 0727711196, 0735514421
 e-mail: ttoposistem@yahoo.com
SC TOPO SYSTEM SRL
ADRESA
 COM. VIDRA, JUD. VRANCEA



- Legenda**
- Monument
 - Cladiri
 - Spatiu verde
 - 155 Identificator spatiu verde
 - +136 Identificator copac
 - 15.897 Suprafata spatiu verde
 - I troita
 - F fantana
 - copac izolat
 - C camin vizitare canalizare
 - H hidrant
 - stalp din beton
 - stalp din lemn


BENEFICIAR:		TITLU:	SCARA:
PRIMARIA MUNICIPIULUI RAMNICU SARAT JUDETUL BUZAU		PLAN DE SITUATIE	1/500 DATA 2016
DESENAT DE	ing. TOFAN ADRIAN FLORIN		PLANSA NR. : 65
VERIFICAT DE	ing. TOFAN ADRIAN FLORIN		
PROIECT:	Registrul Local al Spatiilor verzi din intravilanul Municipiului Ramnicu Sarat		

Str. Jihleanu


Str. Spitalului

Str. Stefan cel Mare

Str. Bogzei

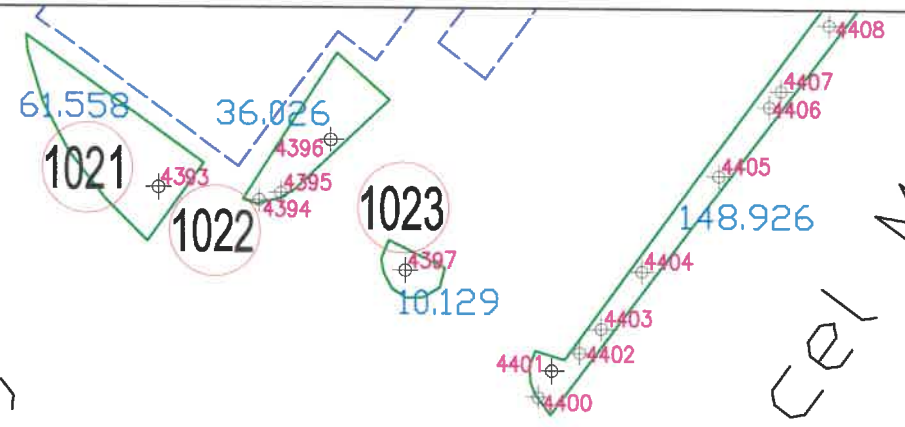

SCHEMA DE RACORDARE A PLANSELOR

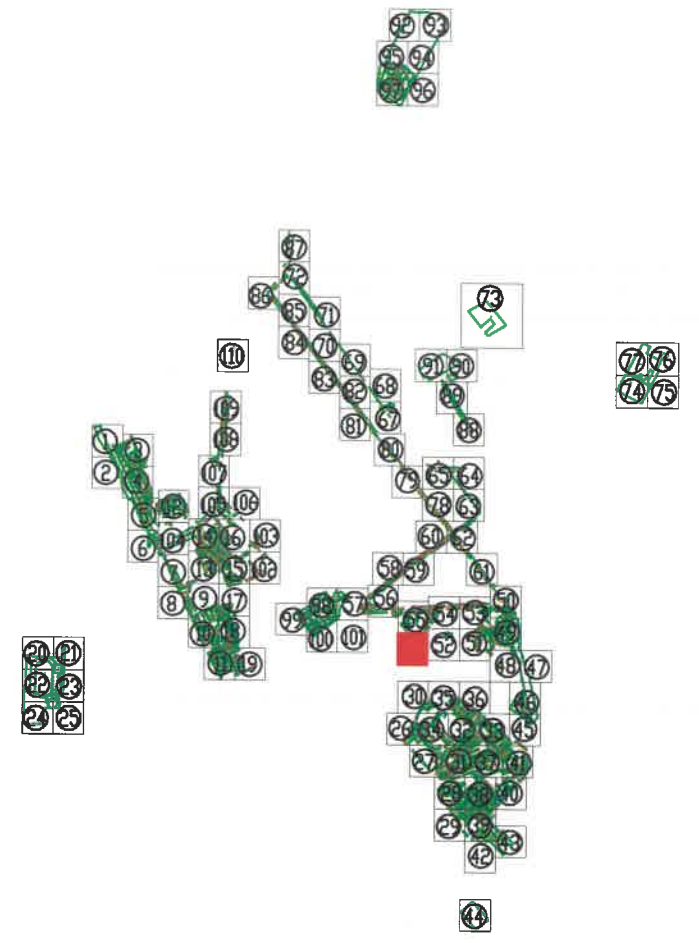

Tel./Fax 0237/673035
 Mobil 0727711196, 0735514421
 e-mail: ttoposistem@yahoo.com
 SC TOPO SYSTEM SRL
 ADRESA
 COM. VIDRA, JUD. VRANCEA




- Legenda**
- Monument
 - Cladiri
 - Spatiu verde
 - 155 Identificator spatiu verde
 - +136 Identificator copac
 - 15.897 Suprafata spatiu verde
 - I troita
 - F fantana
 - copac izolat
 - C camin vizitare canalizare
 - H hidrant
 - stalp din beton
 - stalp din lemn

BENEFICIAR:		TITLU:	SCARA:
PRIMARIA MUNICIPIULUI RAMNICU SARAT JUDETUL BUZAU		PLAN DE SITUATIE	1/500
			DATA
			2016
DESENAT DE	ing. TOFAN ADRIAN FLORIN		
VERIFICAT DE	ing. TOFAN ADRIAN FLORIN		
PROIECT:	Registrul Local al Spatiilor verzi din intravilanul Municipiului Ramnicu Sarat		PLANSA NR. : 66



SCHEMA DE RACORDARE A PLANSELOR

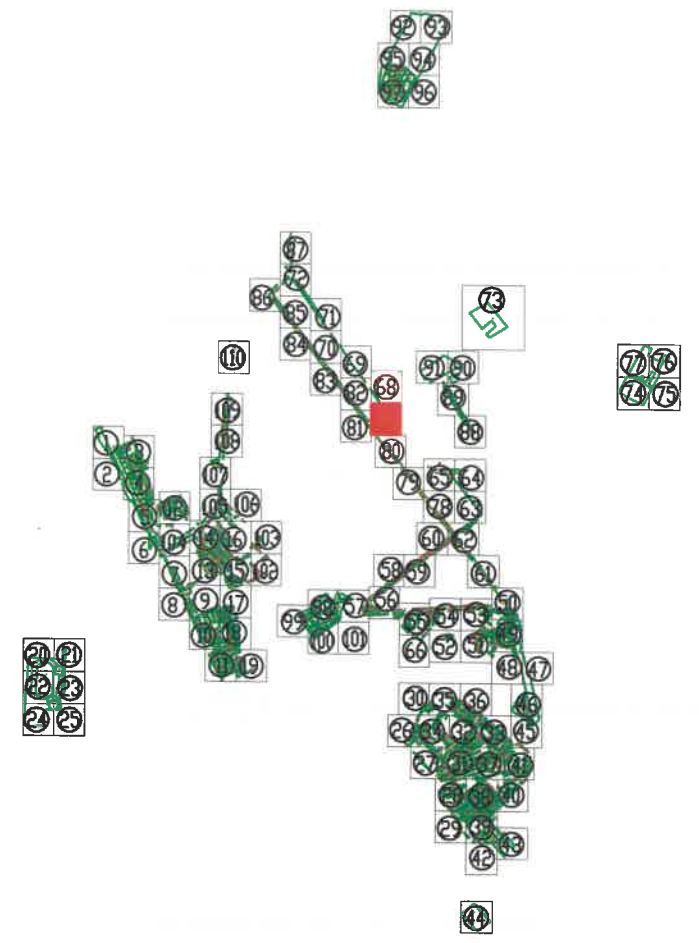

Tel./Fax 0237/673035
 Mobil 0727711196, 0735514421
 e-mail: toposistem@yahoo.com
 SC TOPO SYSTEM SRL
 ADRESA
 COM. VIDRA, JUD. VRANCEA





- Legenda**
- Monument
 - Cladir
 - Spatiu verde
 - Identificator spatiu verde
 - Identificator copac
 - Suprafata spatiu verde
 - troita
 - fantana
 - copac izolat
 - camin vizitare canalizare
 - hidrant
 - stalp din beton
 - stalp din lemn

BENEFICIAR:		TITLU:	SCARA:
PRIMARIA MUNICIPIULUI RAMNICU SARAT JUDETUL BUZAU		PLAN DE SITUATIE	1/500 DATA 2016
DESENAT DE	ing. TOFAN ADRIAN FLORIN		PLANSA NR. : 67
VERIFICAT DE	ing. TOFAN ADRIAN FLORIN		
PROIECT:	Registrul Local al Spatiilor verzi din intravilanul Municipiului Ramnicu Sarat		

iselor
 Str. Micșunelelor

SCHEMA DE RACORDARE A PLANSELOR

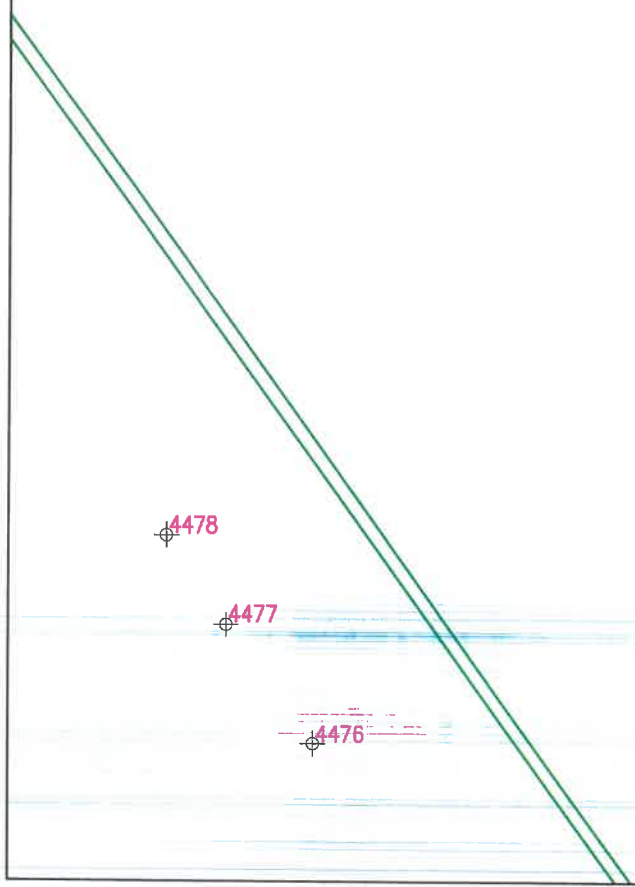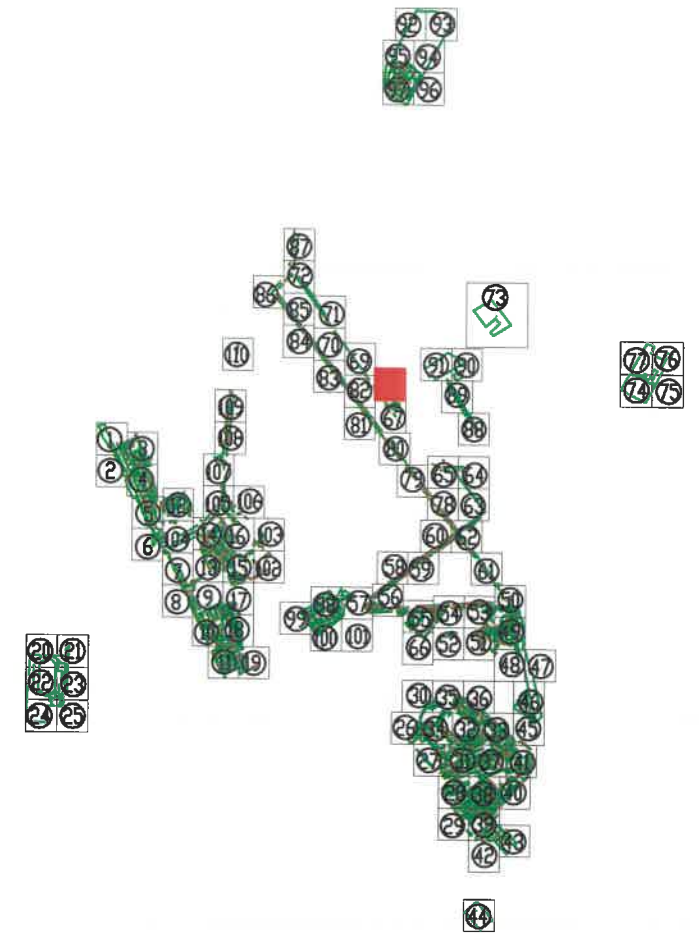


Tel./Fax 0237/673035
 Mobil 0727711196, 0735514421
 e-mail: ttoposistem@yahoo.com
 SC TOPO SYSTEM SRL
 ADRESA
 COM. VIDRA, JUD. VRANCEA




- Legenda**
- Monument
 - Cladiri
 - Spatiu verde
 - 155 Identificator spatiu verde
 - +136 Identificator copac
 - 15.897 Suprafata spatiu verde
 - ↑ troita
 - F fantana
 - copac izolat
 - camion vizitare canalizare
 - hidrant
 - stalp din beton
 - stalp din lemn

BENEFICIAR:		TITLU:	SCARA:
PRIMARIA MUNICIPIULUI RAMNICU SARAT JUDETUL BUZAU		PLAN DE SITUATIE	1/500 DATA 2016
DESESTAT DE	ing. TOFAN ADRIAN FLORIN		PLANSĂ NR. : 68
VERIFICAT DE	ing. TOFAN ADRIAN FLORIN		
PROIECT:	Registrul Local al Spatiilor verzi din intravilanul Municipiului Ramnicu Sarat		

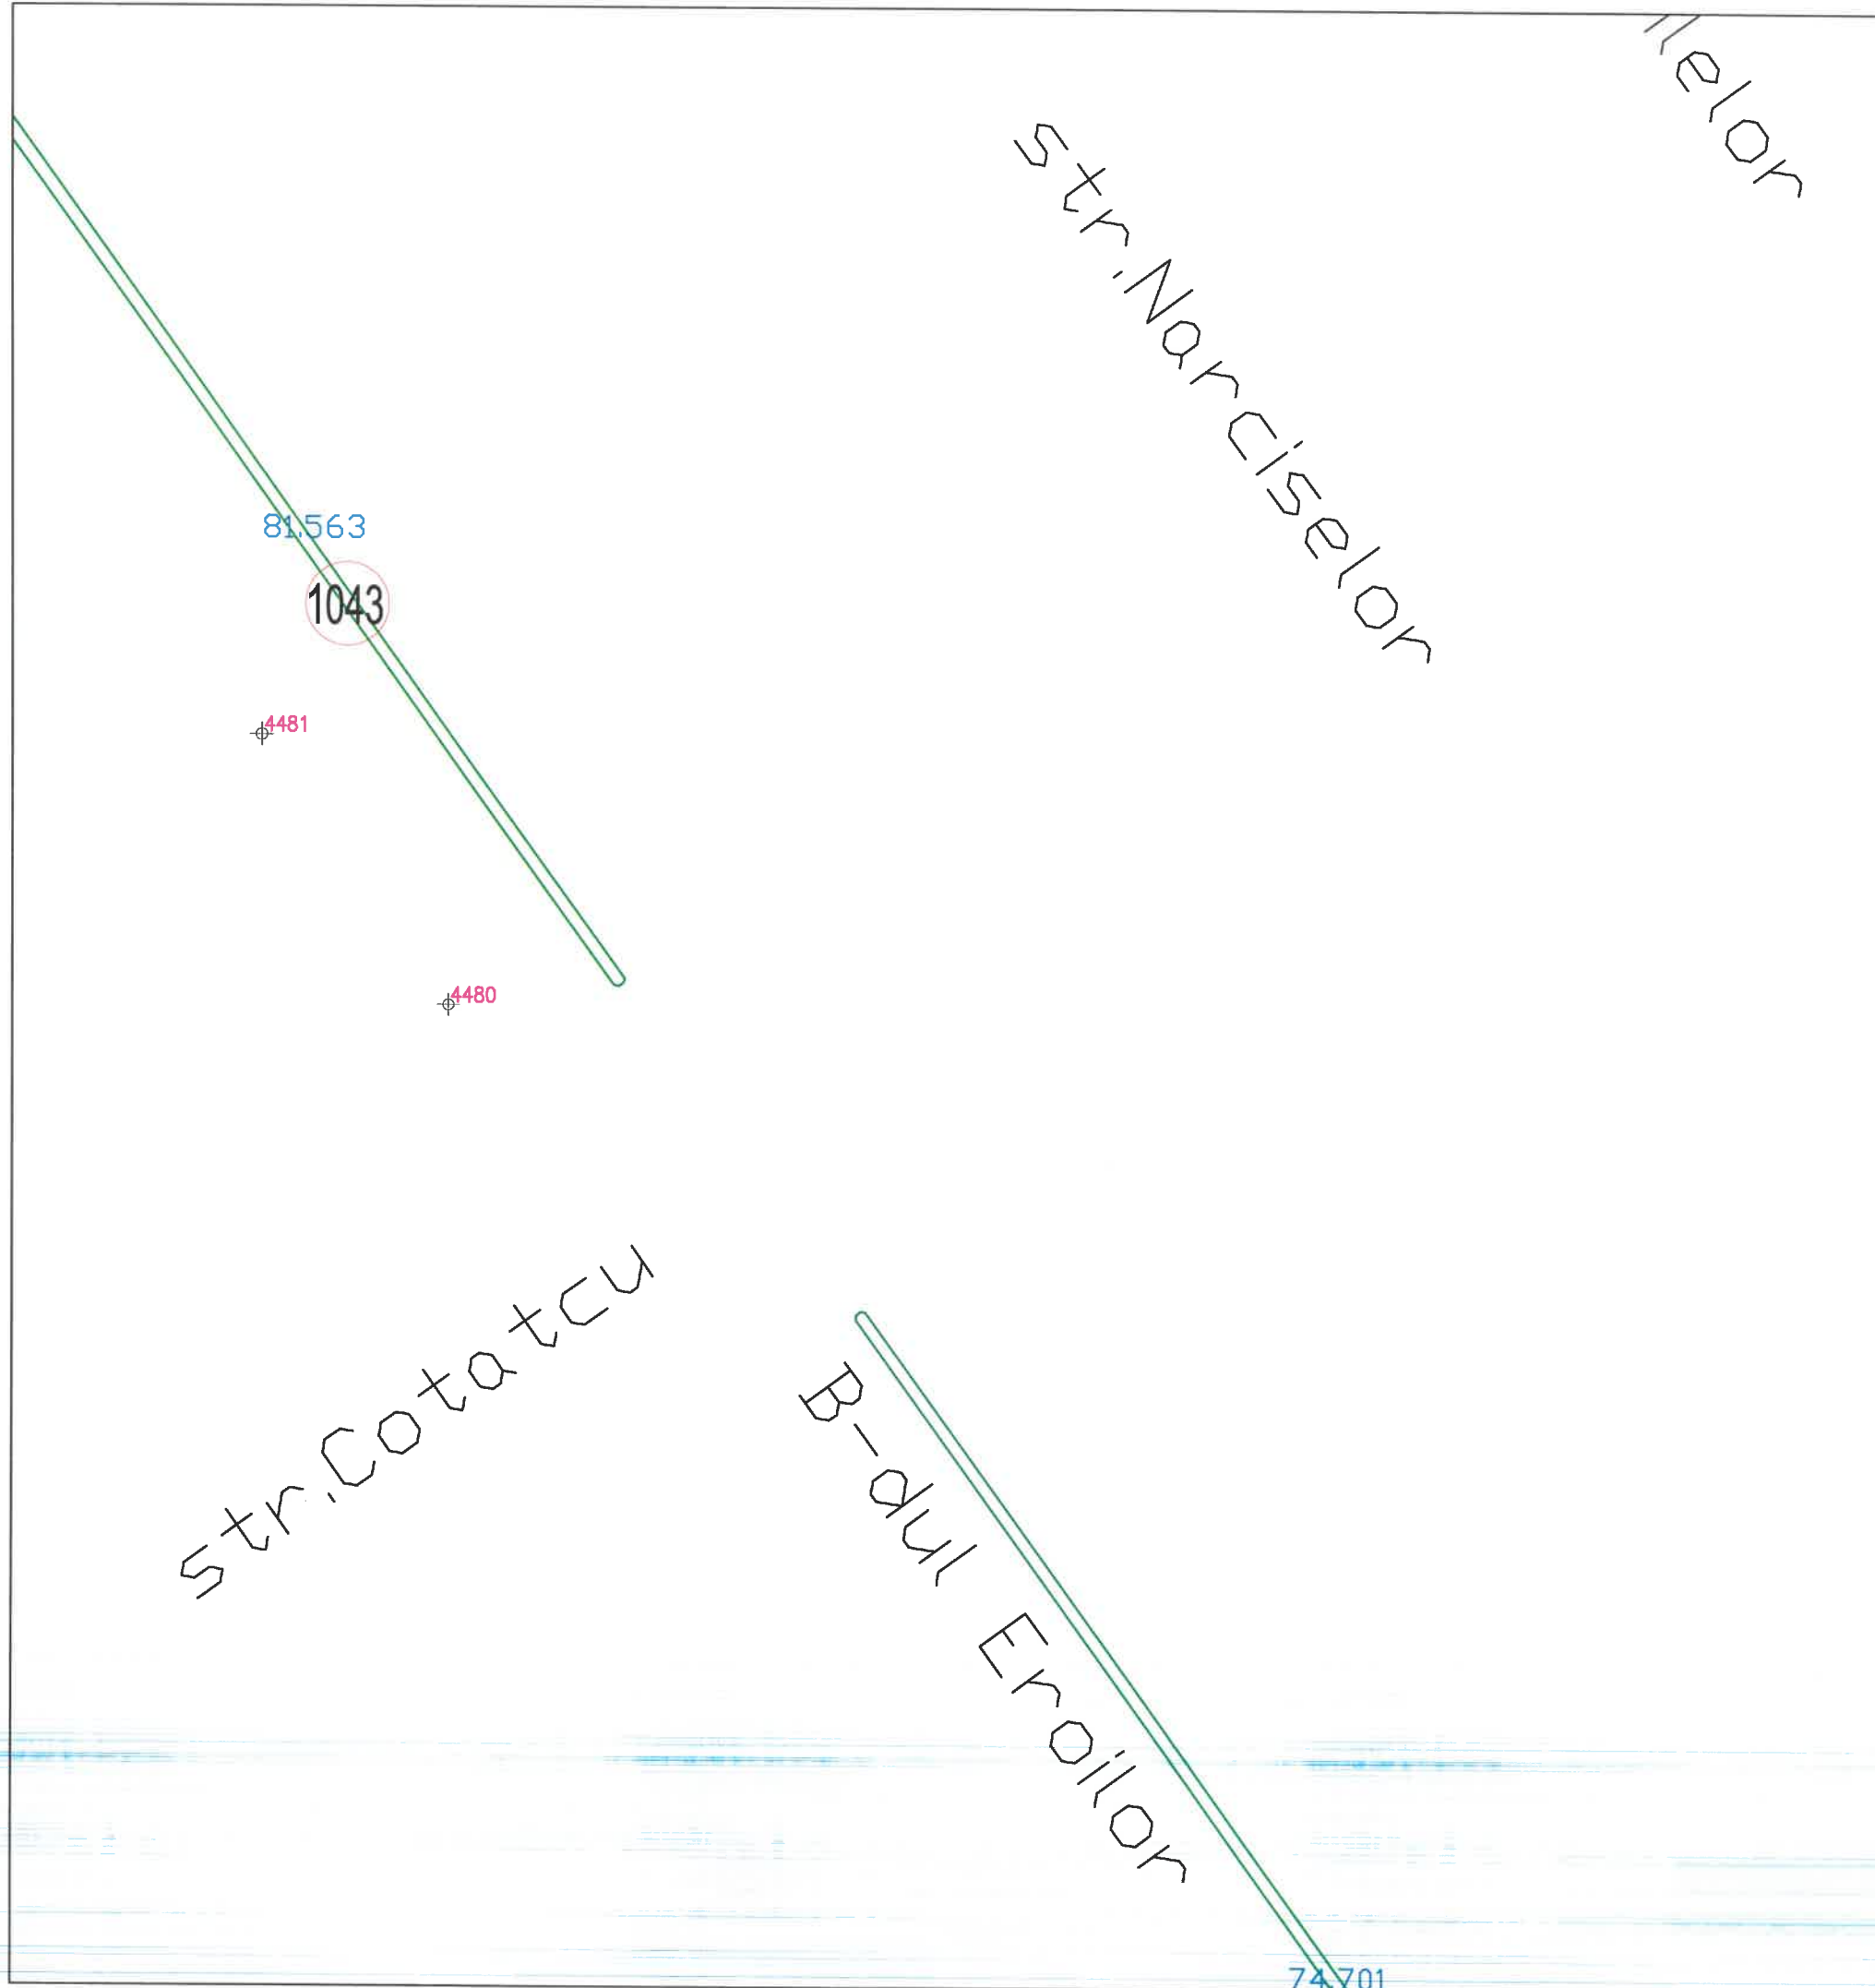

SCHEMA DE RACORDARE A PLANSELOR

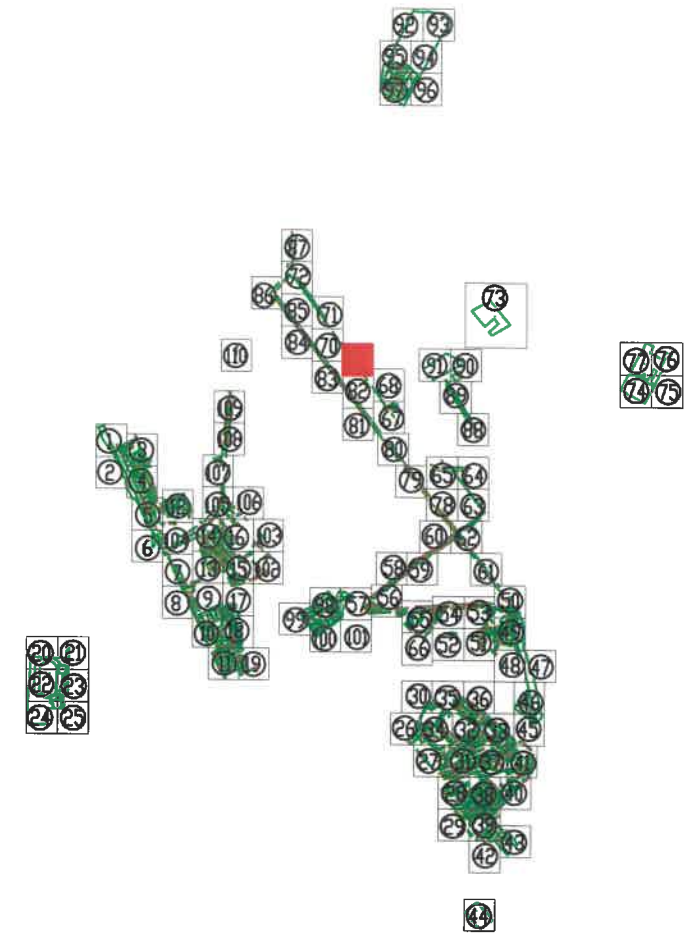


Tel./Fax 0237/673035
 Mobil 0727711196, 0735514421
 e-mail: ttoposistem@yahoo.com
 SC TOPO SYSTEM SRL
 ADRESA
 COM. VIDRA, JUD. VRANCEA




- Legenda**
- Monument
 - Cladiri
 - Spatiu verde
 - 155 Identificator spatiu verde
 - +136 Identificator copac
 - 15.897 Suprafata spatiu verde
 - I troita
 - F fantana
 - C copac izolat
 - C camin vizitare canalizare
 - H hidrant
 - stalp din beton
 - stalp din lemn

BENEFICIAR:		TITLU:	SCARA:
PRIMARIA MUNICIPIULUI RAMNICU SARAT JUDETUL BUZAU		PLAN DE SITUATIE	1/500 DATA 2016
DESENAT DE	ing. TOFAN ADRIAN FLORIN		PLANSA NR. : 69
VERIFICAT DE	ing. TOFAN ADRIAN FLORIN		
PROIECT:	Registrul Local al Spatiilor verzi din intravilanul Municipiului Ramnicu Sarat		

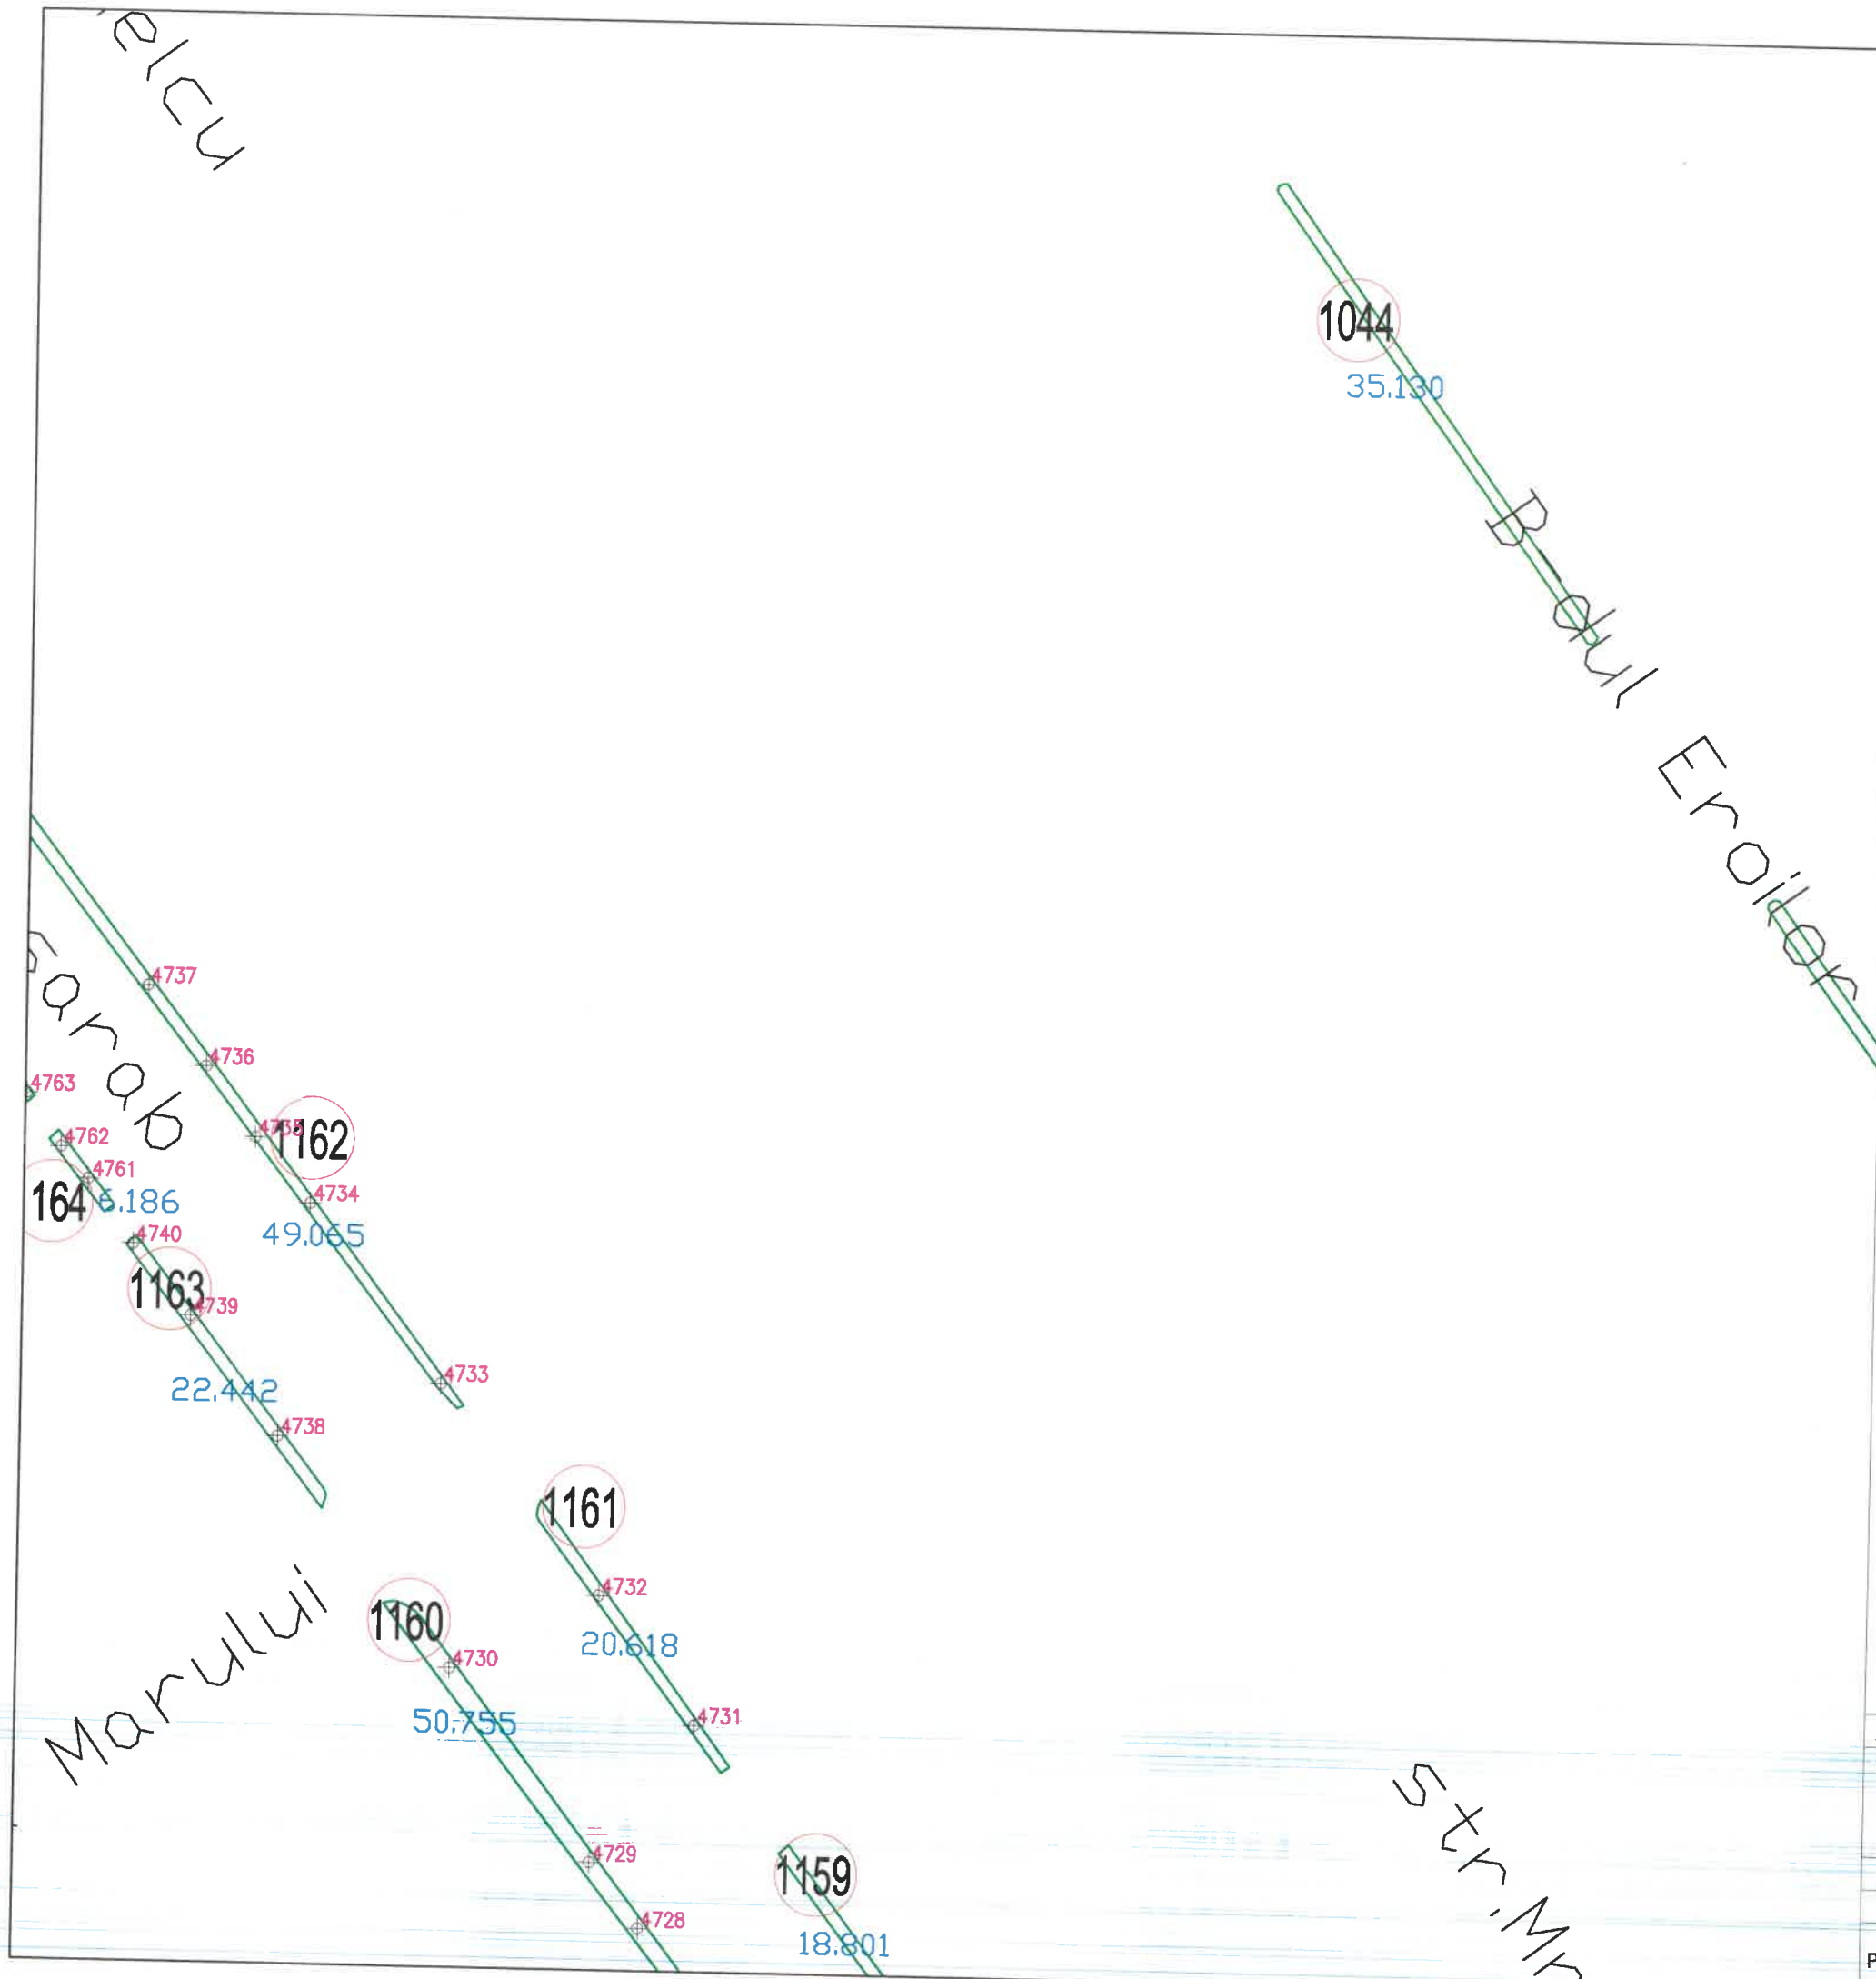

SCHEMA DE RACORDARE A PLANSELOR

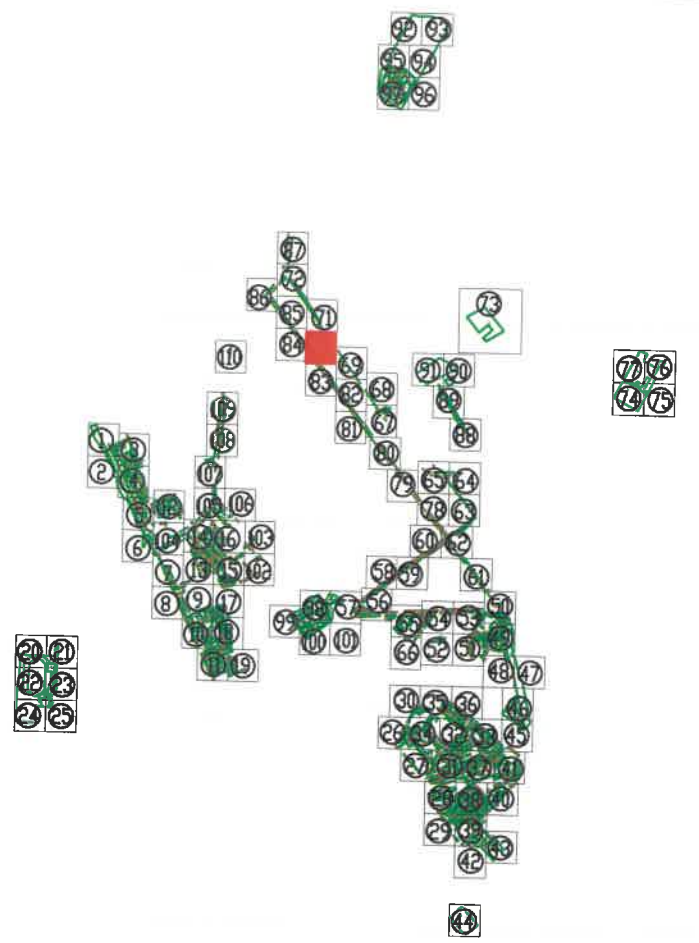



Tel./Fax 0237/673035
 Mobil 0727711196, 0735514421
 e-mail: toposistem@yahoo.com
 SC TOPO SYSTEM SRL
 ADRESA
 COM. VIDRA, JUD. VRANCEA



- Legenda**
- Monument
 - Cladiri
 - Spatiu verde
 - Identificator spatiu verde
 - Identificator copac
 - Suprafata spatiu verde
 - troita
 - fantana
 - copac izolat
 - camin vizitare canalizare
 - hidrant
 - stalp din beton
 - stalp din lemn

BENEFICIAR:		TITLU:	SCARA:
PRIMARIA MUNICIPIULUI RAMNICU SARAT JUDETUL BUZAU		PLAN DE SITUATIE	1/500
DESENAT DE VERIFICAT DE		ing. TOFAN ADRIAN FLORIN ing. TOFAN ADRIAN FLORIN	DATA 2016
PROIECT:	Registrul Local al Spatiilor verzi din intravilanul Municipiului Ramnicu Sarat		PLANSA NR. : 70

SCHEMA DE RACORDARE A PLANSELOR

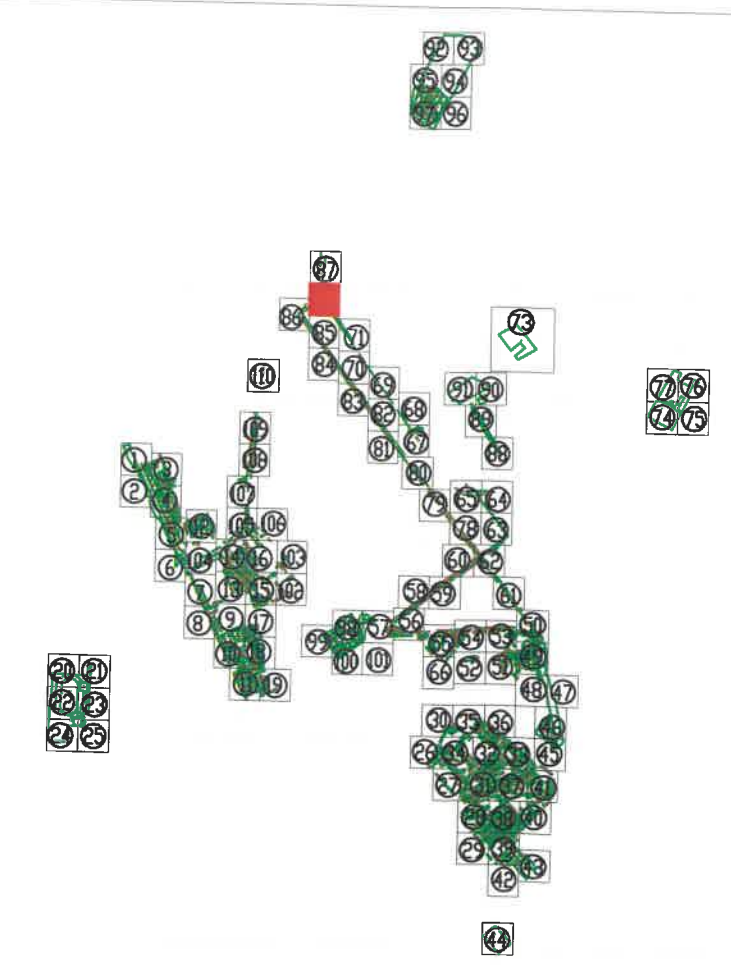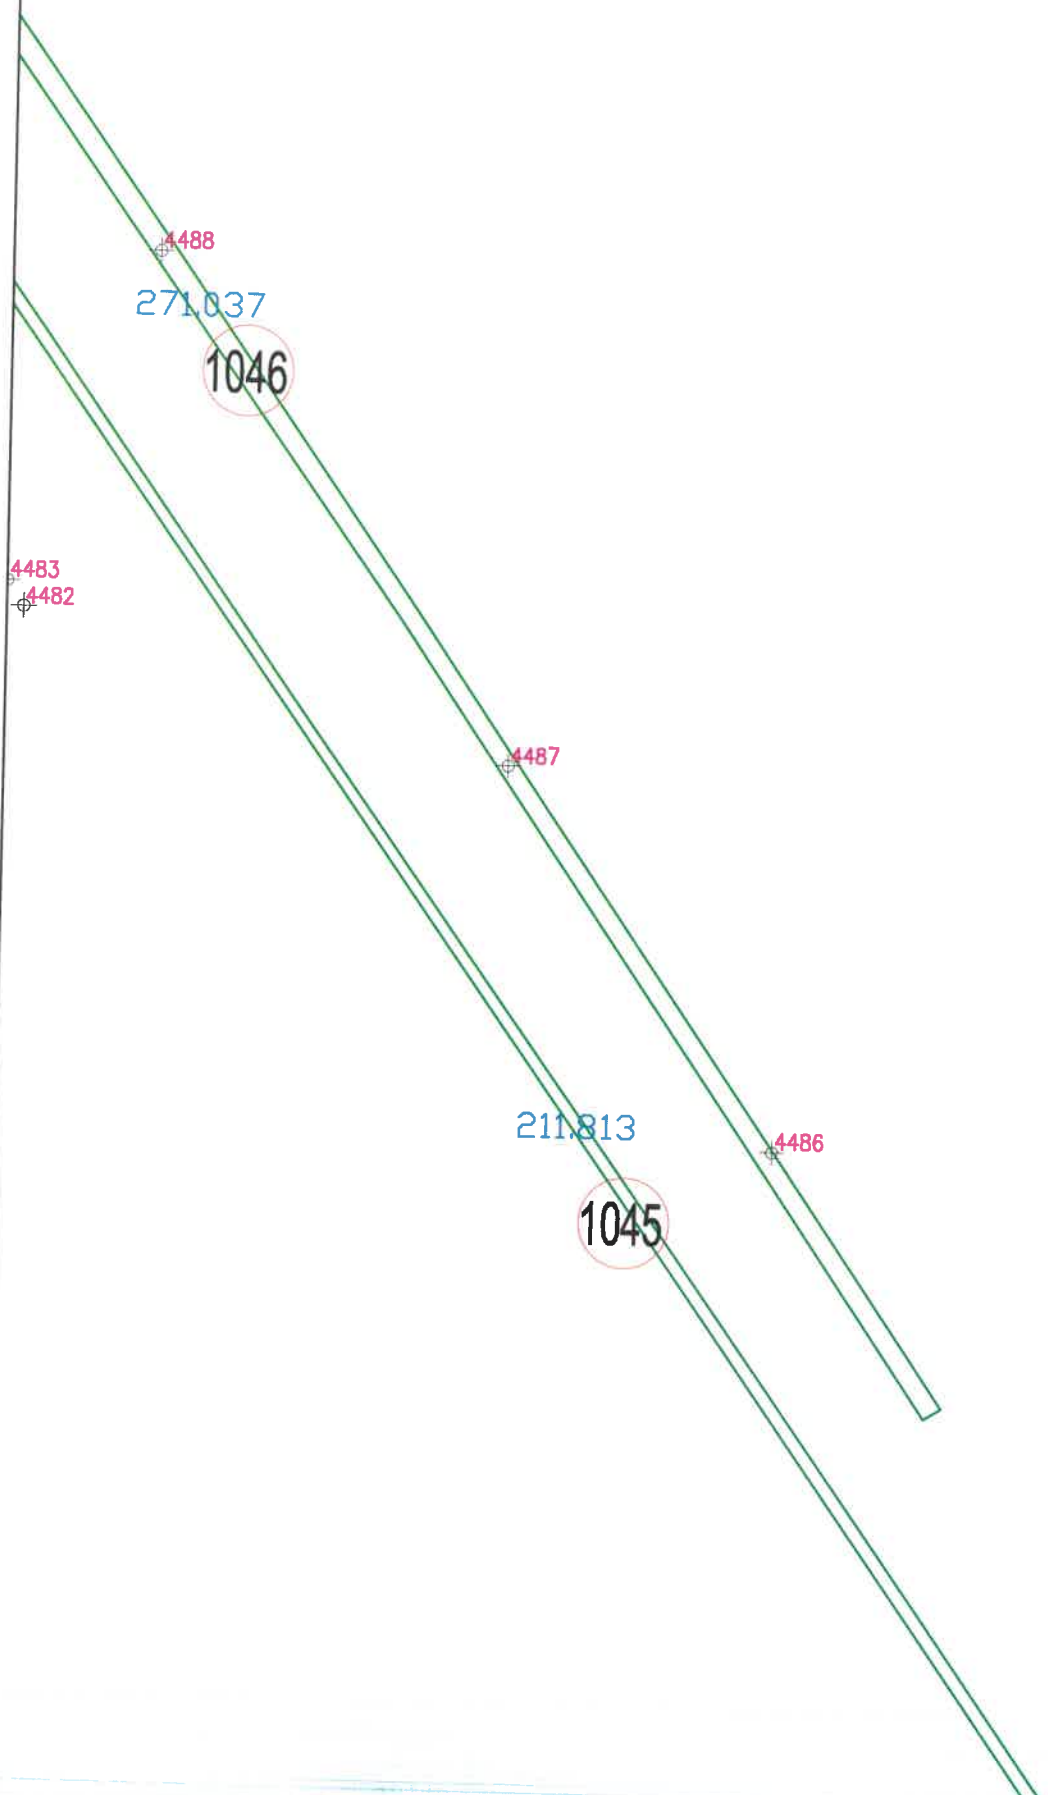


Tel./Fax 0237/673035
 Mobil 0727711196, 0735514421
 e-mail: toposistem@yahoo.com
SC TOPO SYSTEM SRL
ADRESA
 COM. VIDRA, JUD. VRANCEA

- Legenda**
- Monument
 - Cladiri
 - Spatiu verde
 - 155 Identificator spatiu verde
 - +136 Identificator copac
 - 15.897 Suprafata spatiu verde
 - † troita
 - F fantana
 - C copac izolat
 - C/H camin vizitare canalizare
 - H hidrant
 - ⊕ stalp din beton
 - ⊙ stalp din lemn




Str. C.I.P. Parhon

BENEFICIAR:		TITLU:	SCARA:
PRIMARIA MUNICIPIULUI RAMNICU SARAT JUDETUL BUZAU		PLAN DE SITUATIE	1/500
			DATA
			2016
DESENAT DE	ing. TOFAN ADRIAN FLORIN		
VERIFICAT DE	ing. TOFAN ADRIAN FLORIN		
PROIECT:	Registrul Local al Spatiilor verzi din intravilanul Municipiului Ramnicu Sarat		PLANSA NR. : 71

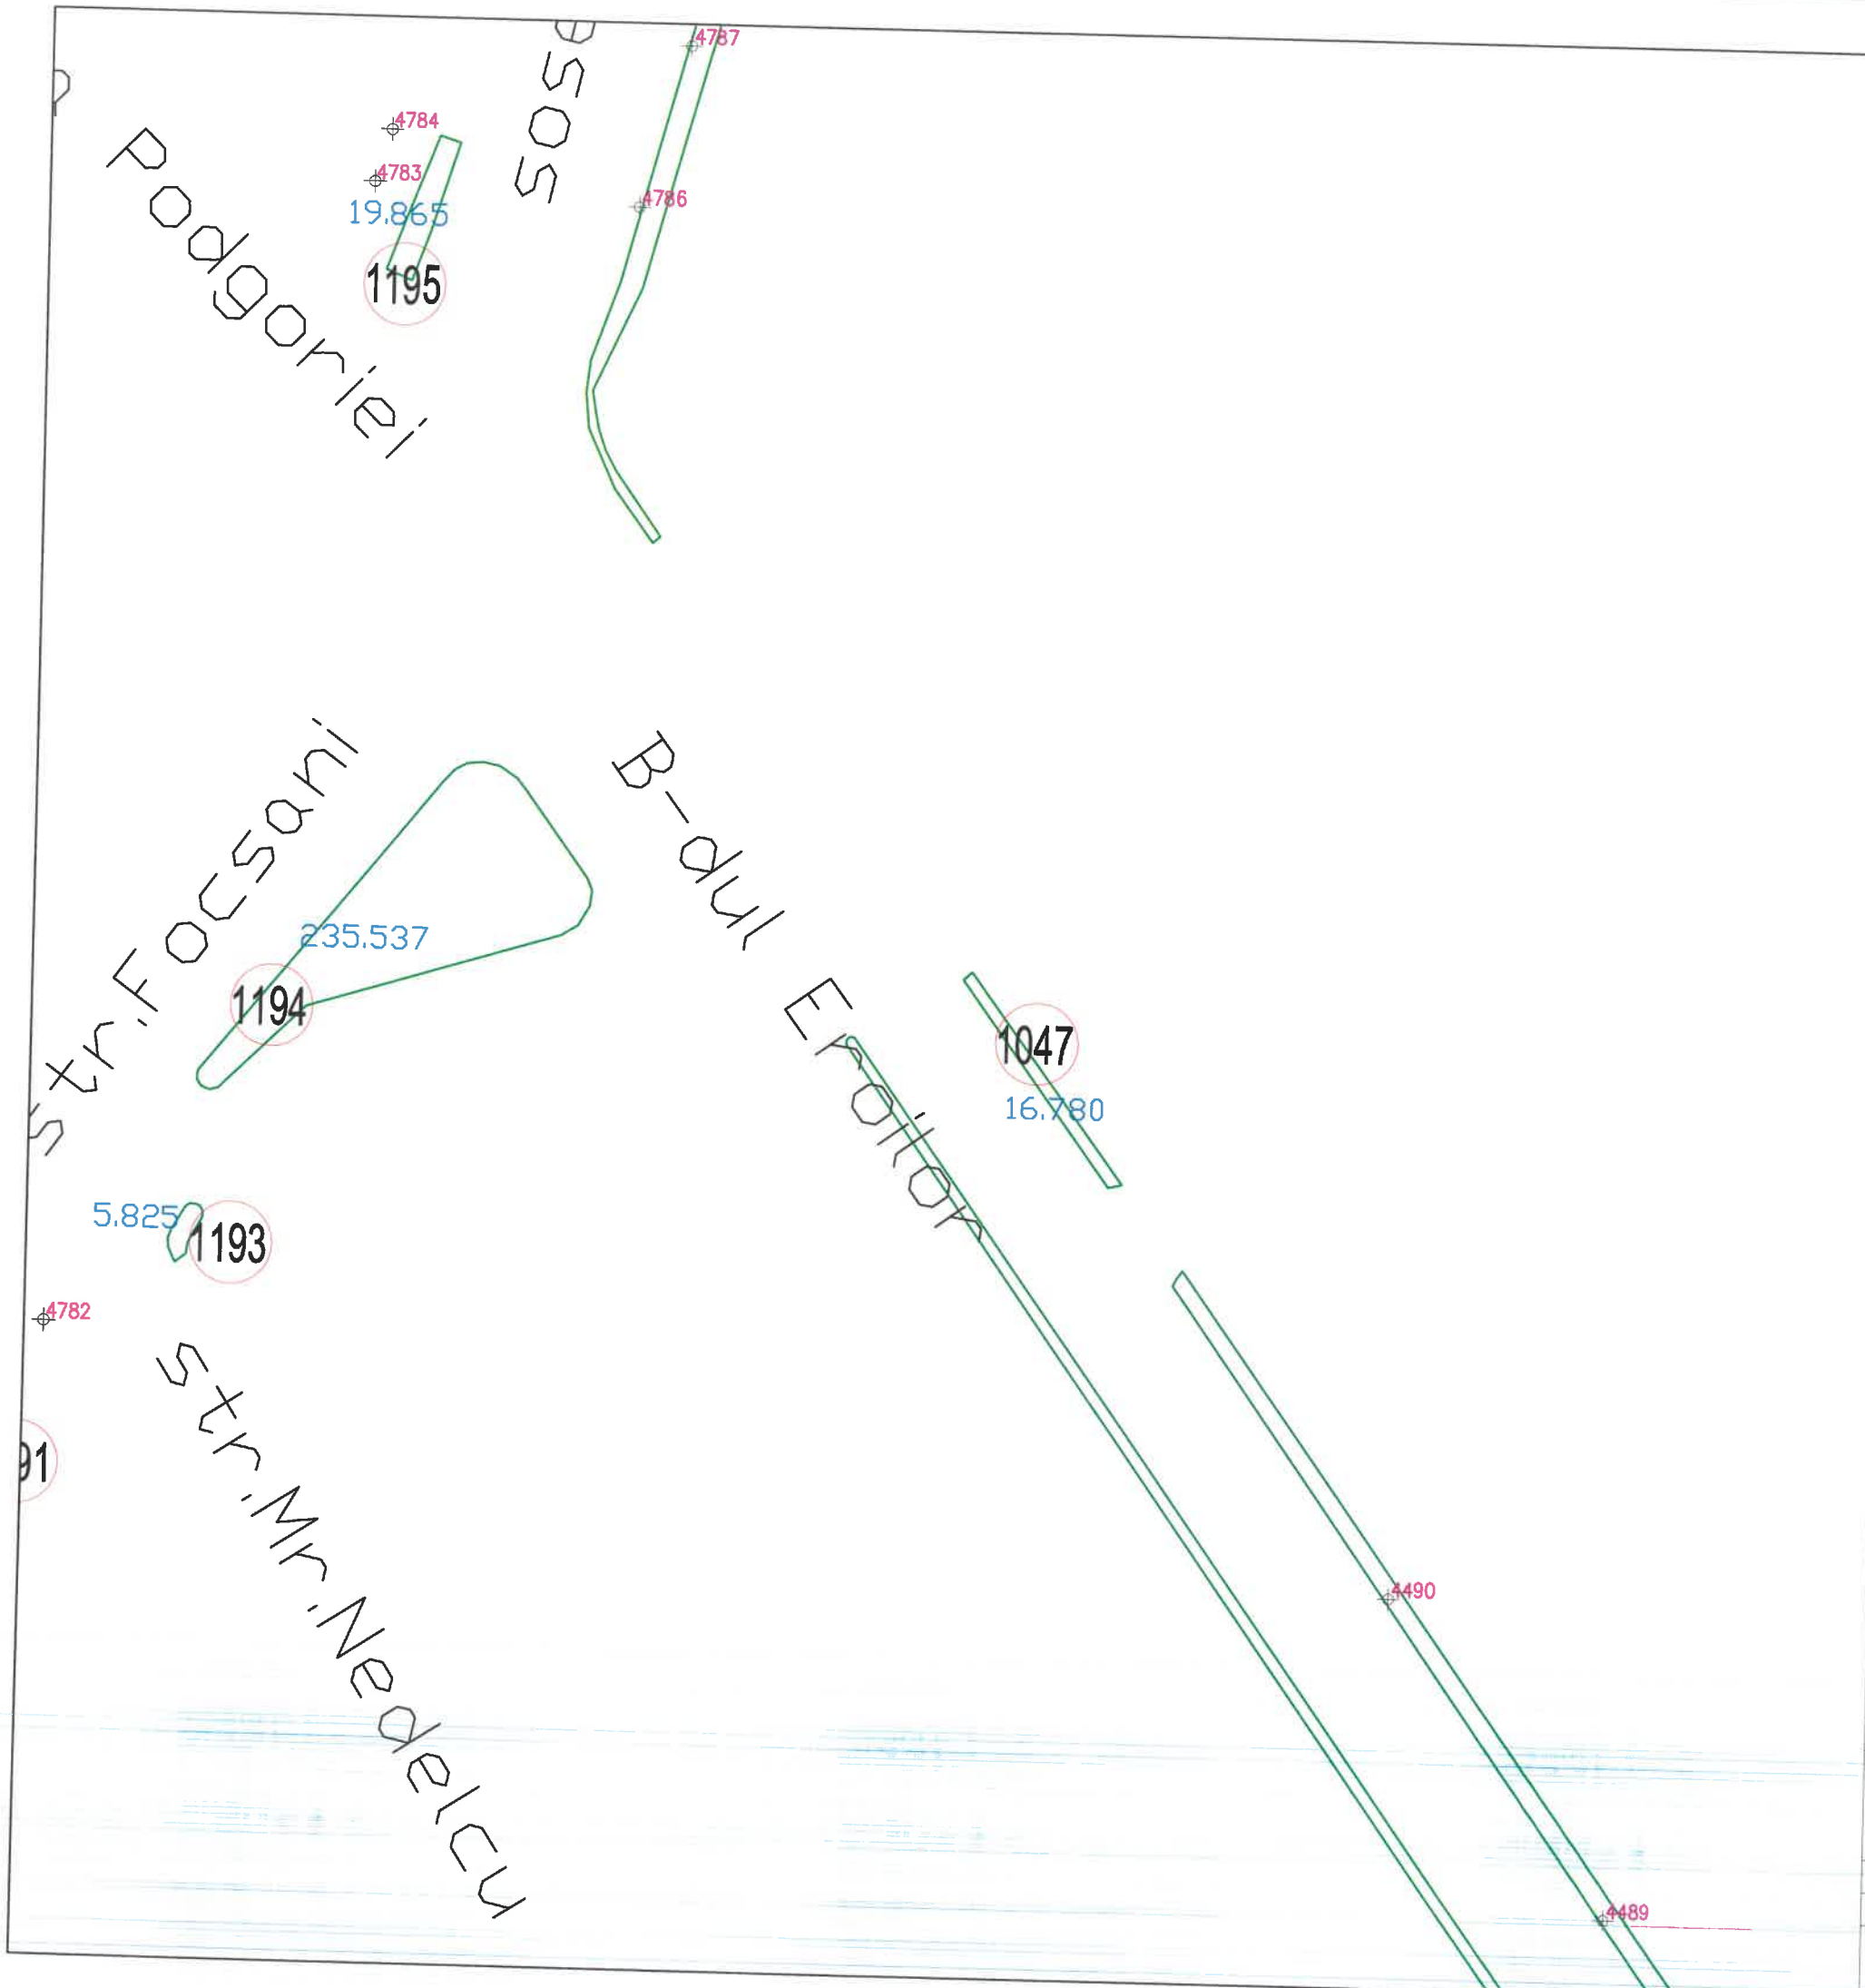

SCHEMA DE RACORDARE A PLANSELOR

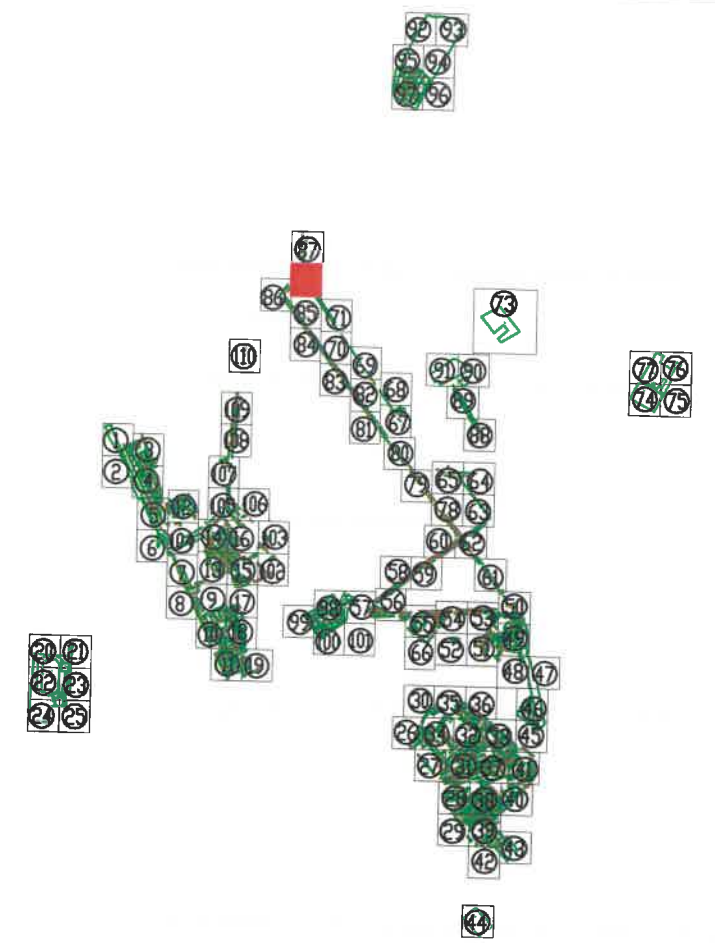


Tel./Fax 0237/673035
 Mobil 0727711196, 0735514421
 e-mail: ttoposistem@yahoo.com
SC TOPO SYSTEM SRL
ADRESA
 COM. VIDRA, JUD. VRANCEA




- Legenda**
- Monument
 - Cladiri
 - Spatiu verde
 - 155 Identificator spatiu verde
 - +136 Identificator copac
 - 15.897 Suprafata spatiu verde
 - troita
 - F fantana
 - copac izolat
 - C camin vizitare canalizare
 - eH hidrant
 - stalp din beton
 - stalp din lemn

BENEFICIAR:		TITLU:	SCARA:
PRIMARIA MUNICIPIULUI RAMNICU SARAT JUDETUL BUZAU		PLAN DE SITUATIE	1/500
			DATA
			2016
DESESTAT DE	ing. TOFAN ADRIAN FLORIN		PLANSA NR. :
VERIFICAT DE	ing. TOFAN ADRIAN FLORIN		
PROIECT:	Registrul Local al Spatiilor verzi din intravilanul Municipiului Ramnicu Sarat		72

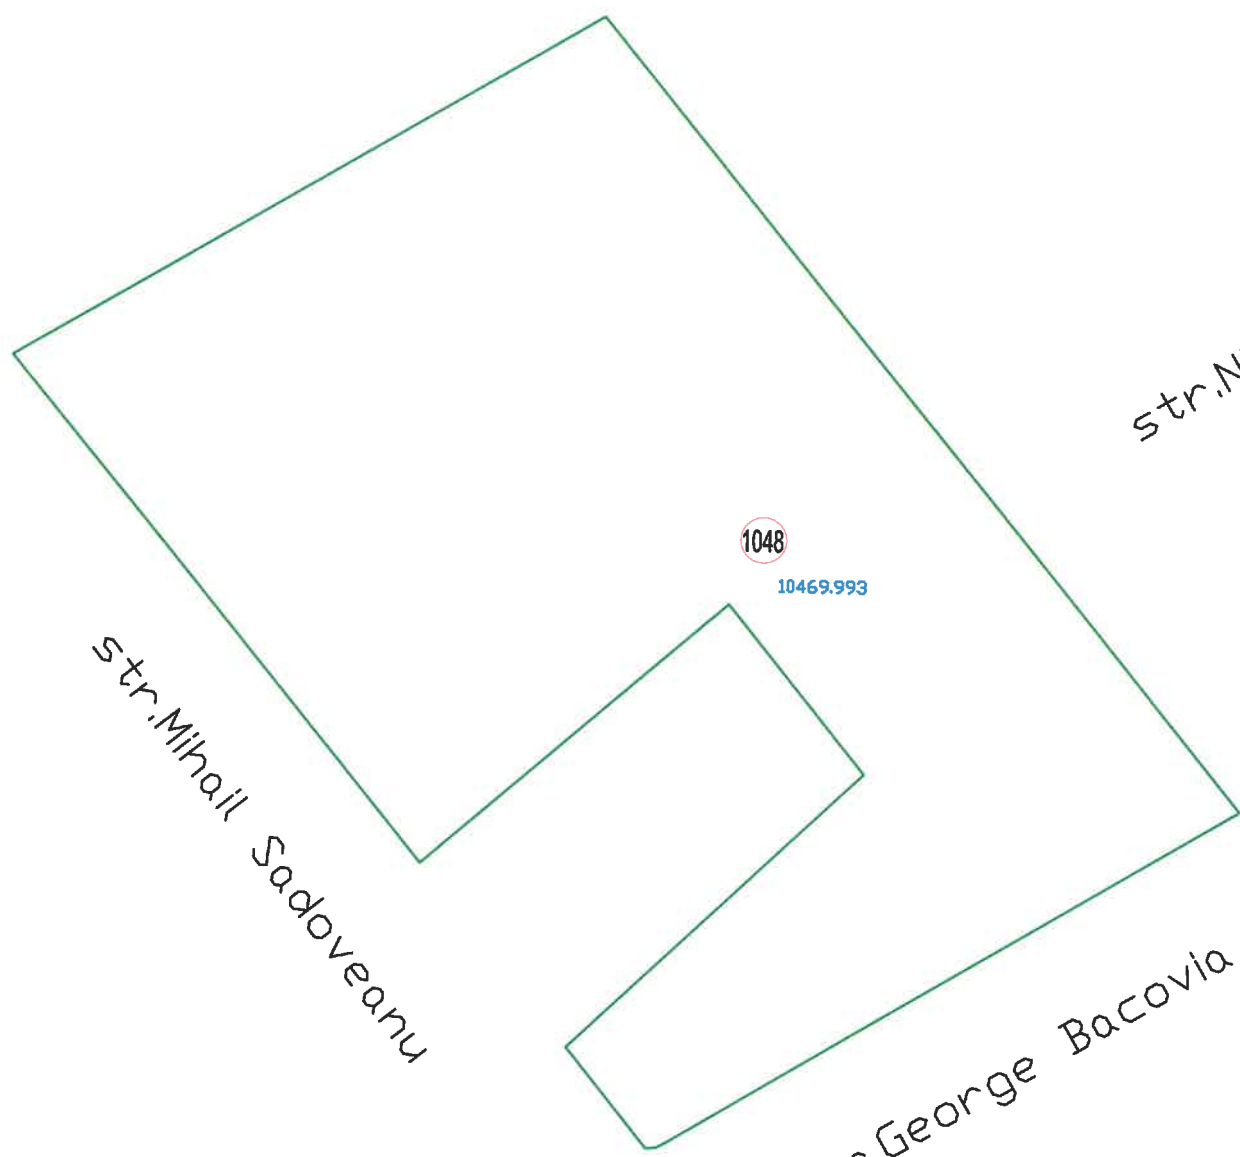

SCHEMA DE RACORDARE A PLANSELOR

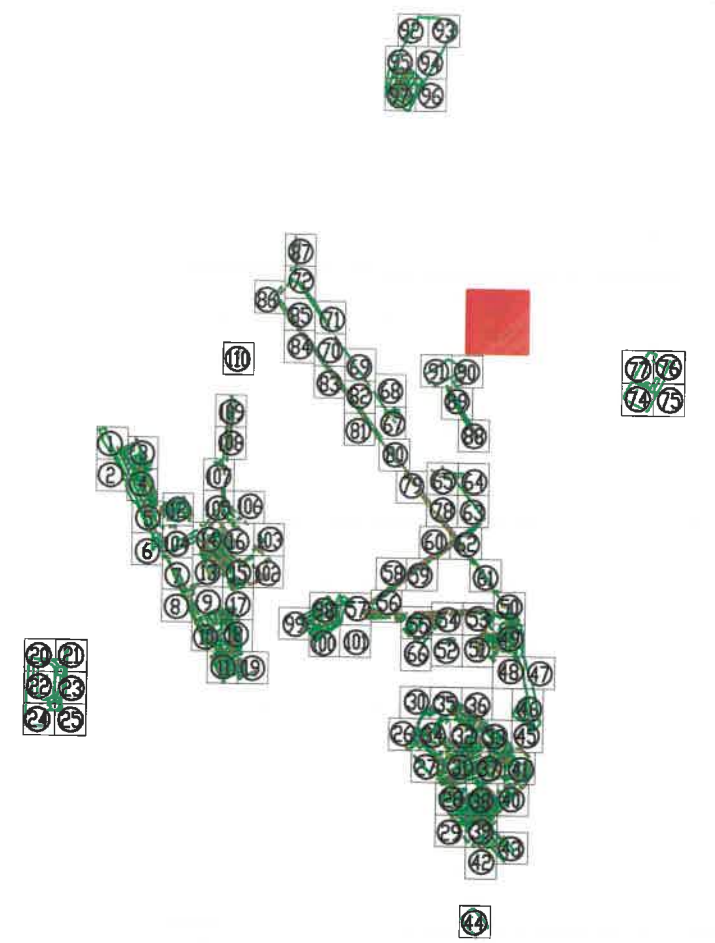

Tel./Fax 0237/673035
 Mobil 0727711196, 0735514421
 e-mail: ttoposistem@yahoo.com
 SC TOPO SYSTEM SRL
 ADRESA
 COM. VIDRA, JUD. VRANCEA



- Legenda**
- Monument
 - Cladiri
 - Spatiu verde
 - 155 Identificator spatiu verde
 - +136 Identificator copac
 - 15.897 Suprafata spatiu verde
 - † troita
 - F fantana
 - copac izolat
 - C camin vizitare canalizare
 - H hidrant
 - stalp din beton
 - stalp din lemn

BENEFICIAR:		TITLU:	SCARA:
PRIMARIA MUNICIPIULUI RAMNICU SARAT JUDETUL BUZAU		PLAN DE SITUATIE	1/1000
			DATA
			2016
DESENAT DE	ing. TOFAN ADRIAN FLORIN		PLANSĂ NR. :
VERIFICAT DE	ing. TOFAN ADRIAN FLORIN		
PROIECT:	Registrul Local al Spatiilor verzi din intravilanul Municipiului Ramnicu Sarat		73

str. Nicolae Bălcescu

Viculescu Romulus


1049

10101.453

-tin Pantazi

ea Scolii

SCHEMA DE RACORDARE A PLANSELOR

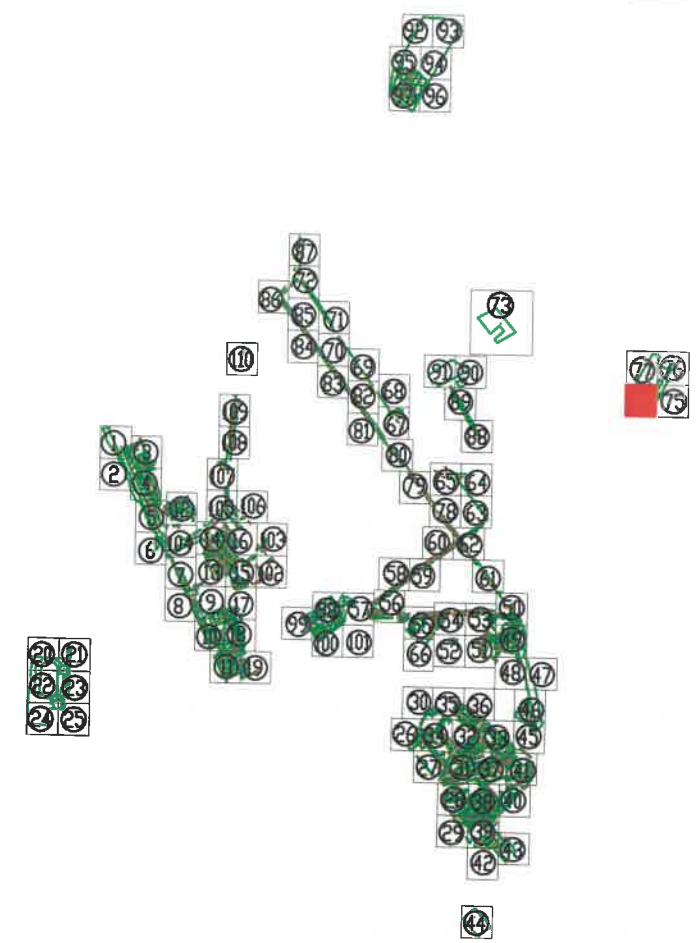


Tel./Fax 0237/673035
 Mobil 0727711196, 0735514421
 e-mail: ttoposistem@yahoo.com
 SC TOPO SYSTEM SRL
 ADRESA
 COM. VIDRA, JUD. VRANCEA




- Legenda**
- Monument
 - Cladiri
 - Spatiu verde
 - 155 Identificator spatiu verde
 - +136 Identificator copac
 - 15.897 Suprafata spatiu verde
 - I troita
 - F fantana
 - C copac izolat
 - C camin vizitare canalizare
 - H hidrant
 - stalp din beton
 - stalp din lemn

BENEFICIAR:		TITLU:	SCARA:
PRIMARIA MUNICIPIULUI RAMNICU SARAT JUDETUL BUZAU		PLAN DE SITUATIE	1/500
			DATA
			2016
DESENAT DE	ing. TOFAN ADRIAN FLORIN		
VERIFICAT DE	ing. TOFAN ADRIAN FLORIN		
PROIECT:	Registrul Local al Spatiilor verzi din intravilanul Municipiului Ramnicu Sarat	PLANSA NR. :	
			74

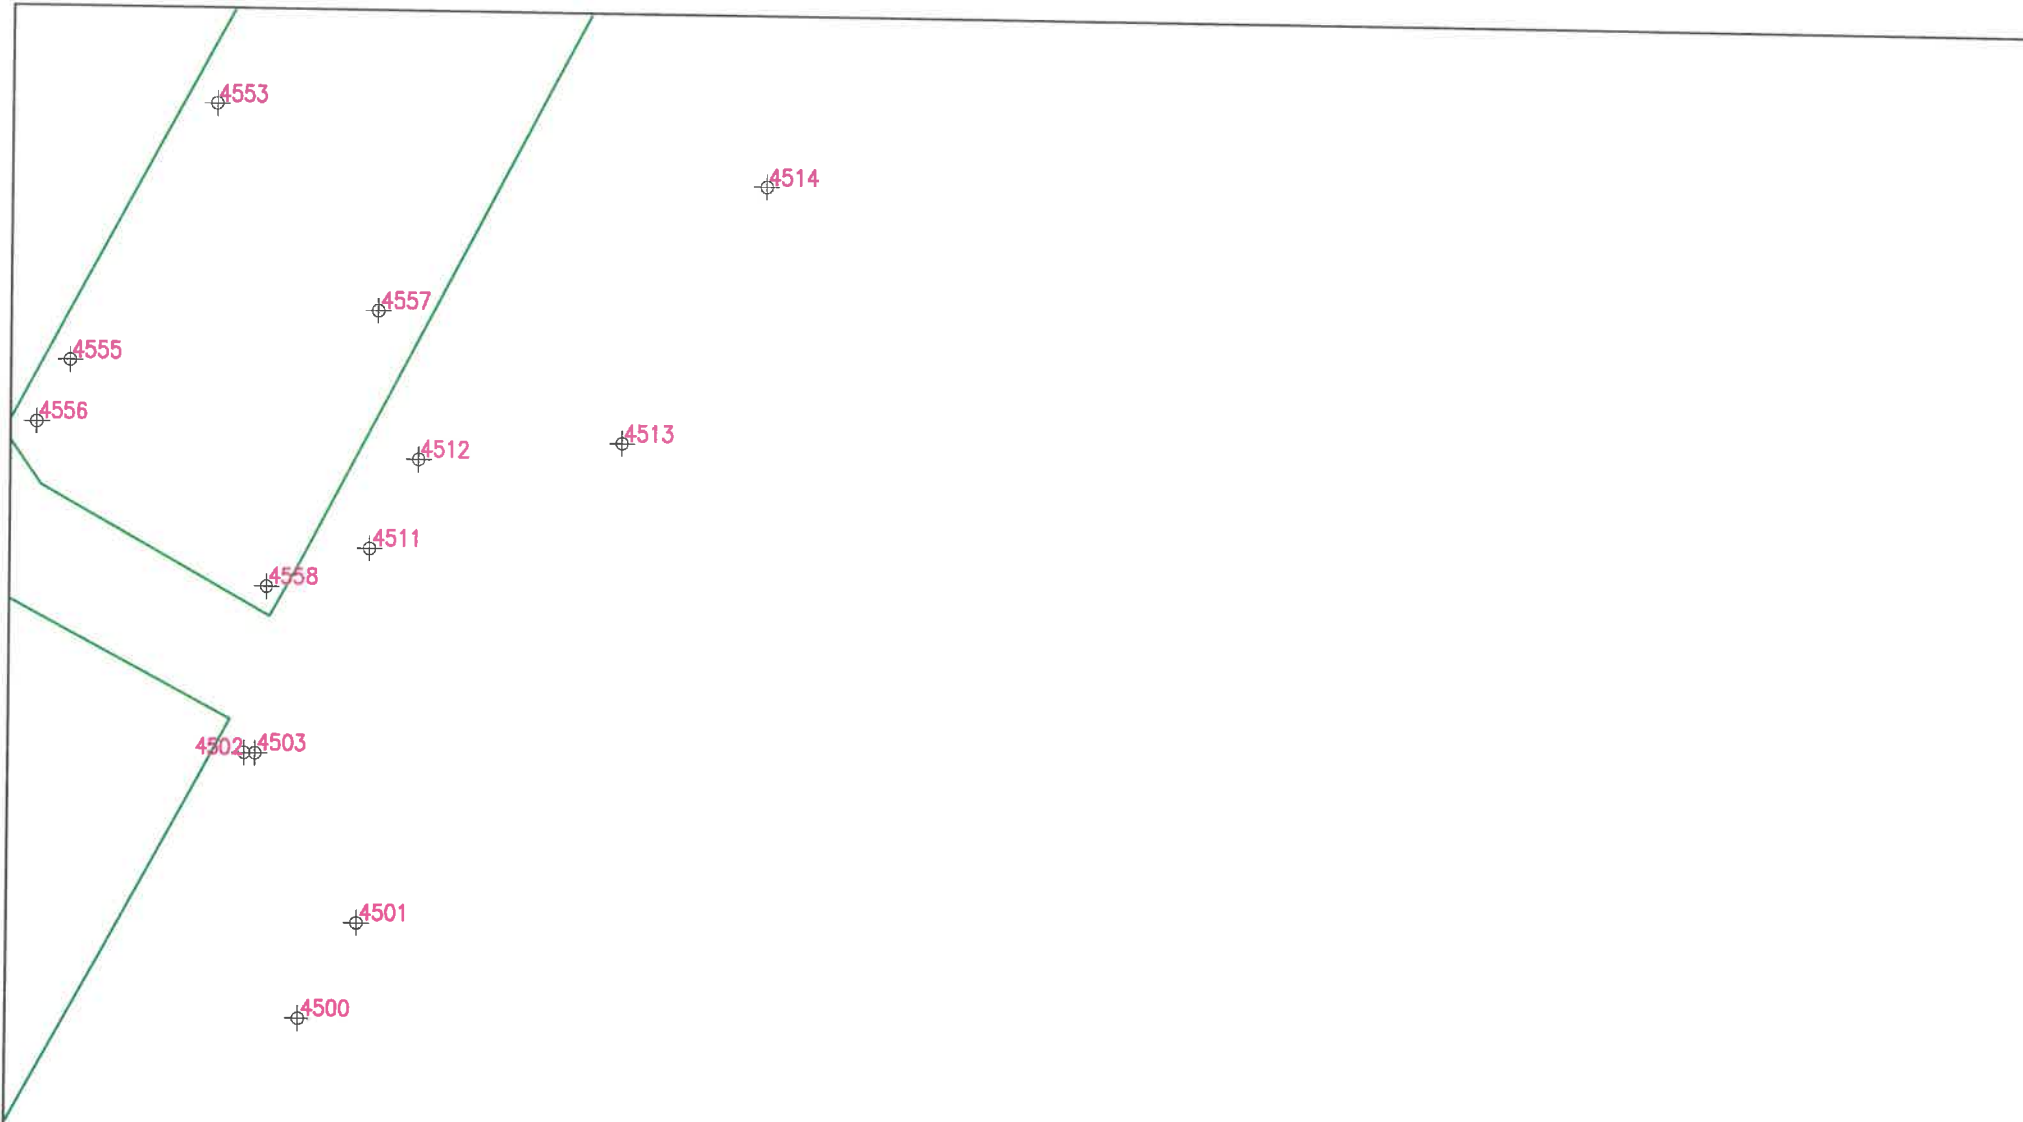

SCHEMA DE RACORDARE A PLANSELOR

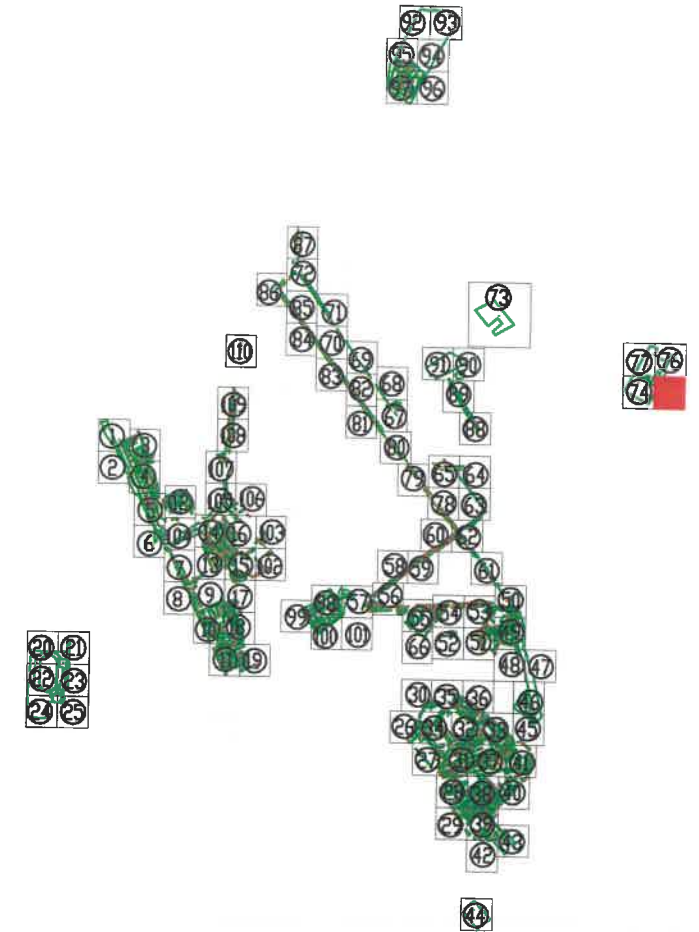

Tel./Fax 0237/673035
 Mobil 0727711196, 0735514421
 e-mail: ttoposistem@yahoo.com
 SC TOPO SYSTEM SRL
 ADRESA
 COM. VIDRA, JUD. VRANCEA




- Legenda**
- Monument
 - Cladir
 - Spatiu verde
 - 155 Identificator spatiu verde
 - +136 Identificator copac
 - 15.897 Suprafata spatiu verde
 - I troita
 - F fantana
 - C copac izolat
 - H camin vizitare canalizare
 - H hidrant
 - stalp din beton
 - stalp din lemn

trin

BENEFICIAR:		TITLU:	SCARA:
PRIMARIA MUNICIPIULUI RAMNICU SARAT JUDETUL BUZAU		PLAN DE SITUATIE	1/500
			DATA
			2016
DESENAT DE	ing. TOFAN ADRIAN FLORIN		
VERIFICAT DE	ing. TOFAN ADRIAN FLORIN		
PROIECT:	Registru Local al Spatiilor verzi din intravilanul Municipiului Ramnicu Sarat		PLANSA NR. : 75

SCHEMA DE RACORDARE A PLANSELOR

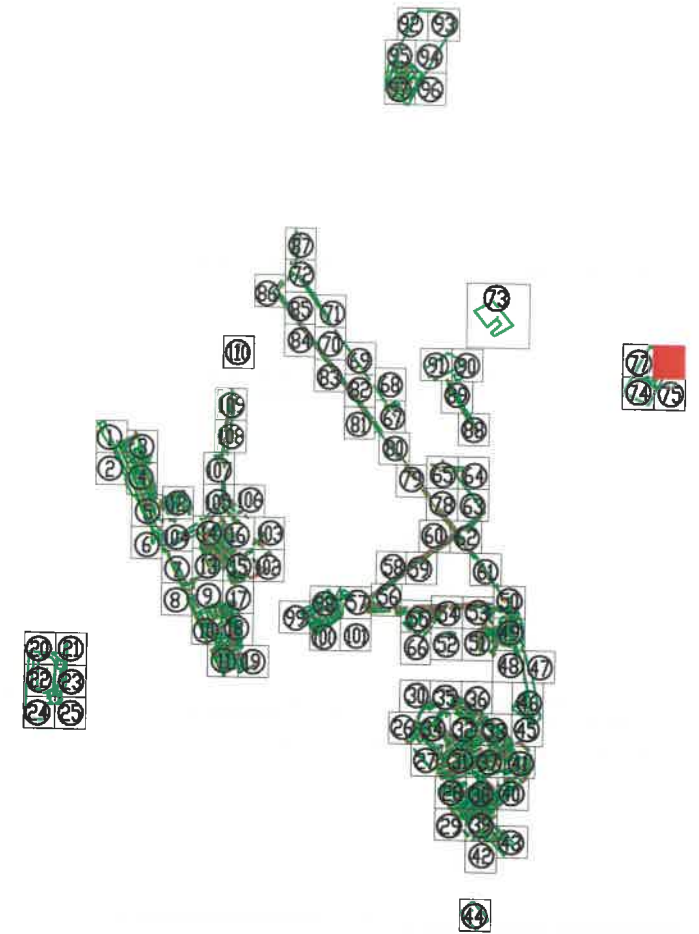


Tel./Fax 0237/673035
 Mobil 0727711196, 0735514421
 e-mail: ttoposistem@yahoo.com
SC TOPO SYSTEM SRL
ADRESA
 COM. VIDRA, JUD. VRANCEA




- Legenda**
- Monument
 - Cladiri
 - Spatiu verde
 - 155 Identificator spatiu verde
 - +136 Identificator copac
 - 15.897 Suprafata spatiu verde
 - I trotua
 - F fantana
 - C copac izolat
 - C camin vizitare canalizare
 - H hidrant
 - stalp din beton
 - stalp din lemn


BENEFICIAR:		TITLU:	SCARA:
PRIMARIA MUNICIPIULUI RAMNICU SARAT JUDETUL BUZAU		PLAN DE SITUATIE	1/500
			DATA
			2016
DESENAT DE	ing. TOFAN ADRIAN FLORIN		
VERIFICAT DE	ing. TOFAN ADRIAN FLORIN		
PROIECT:	Registrul Local al Spatiilor verzi din intravilanul Municipiului Ramnicu Sarat		PLANSA NR. : 76

str. Vlad Tepes

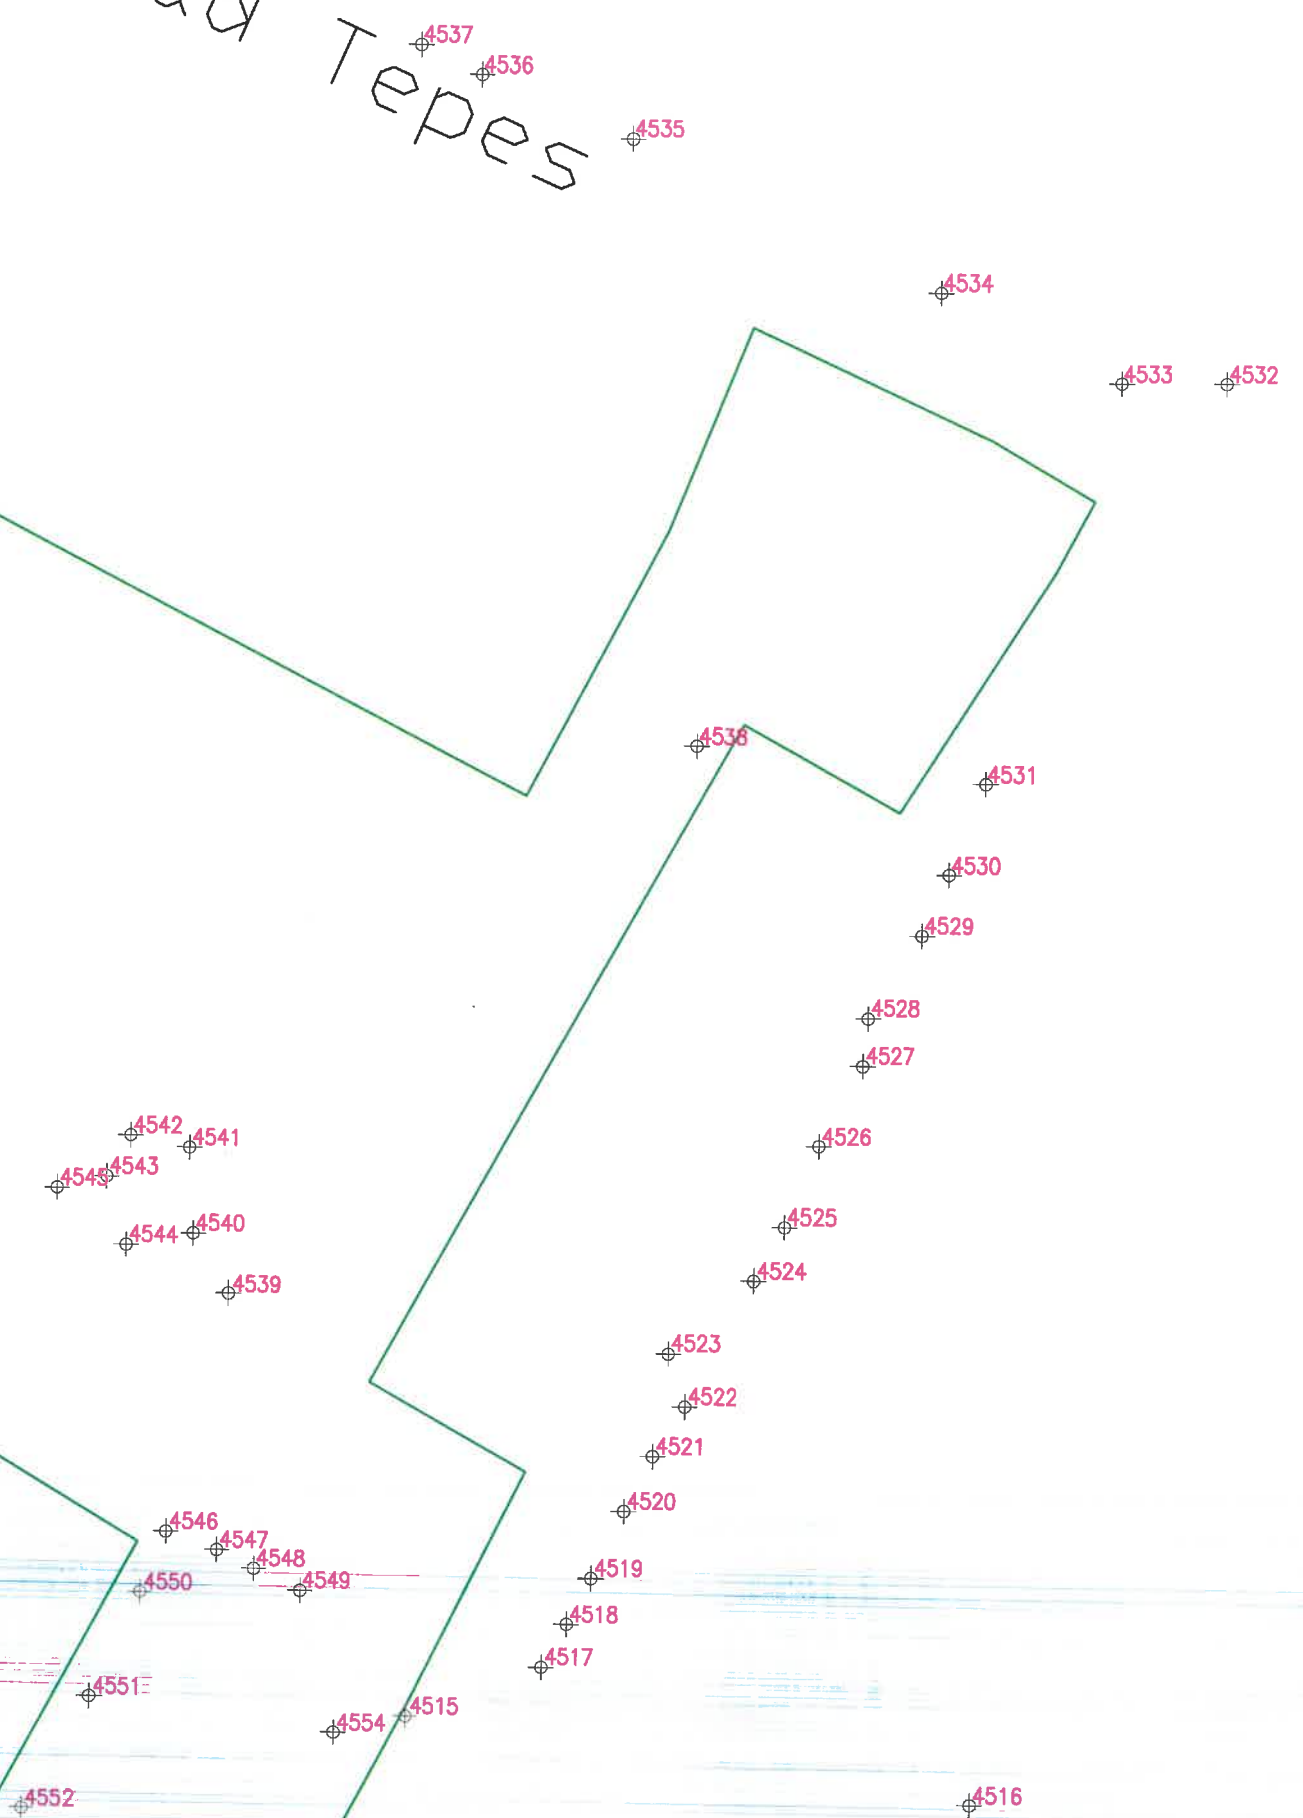

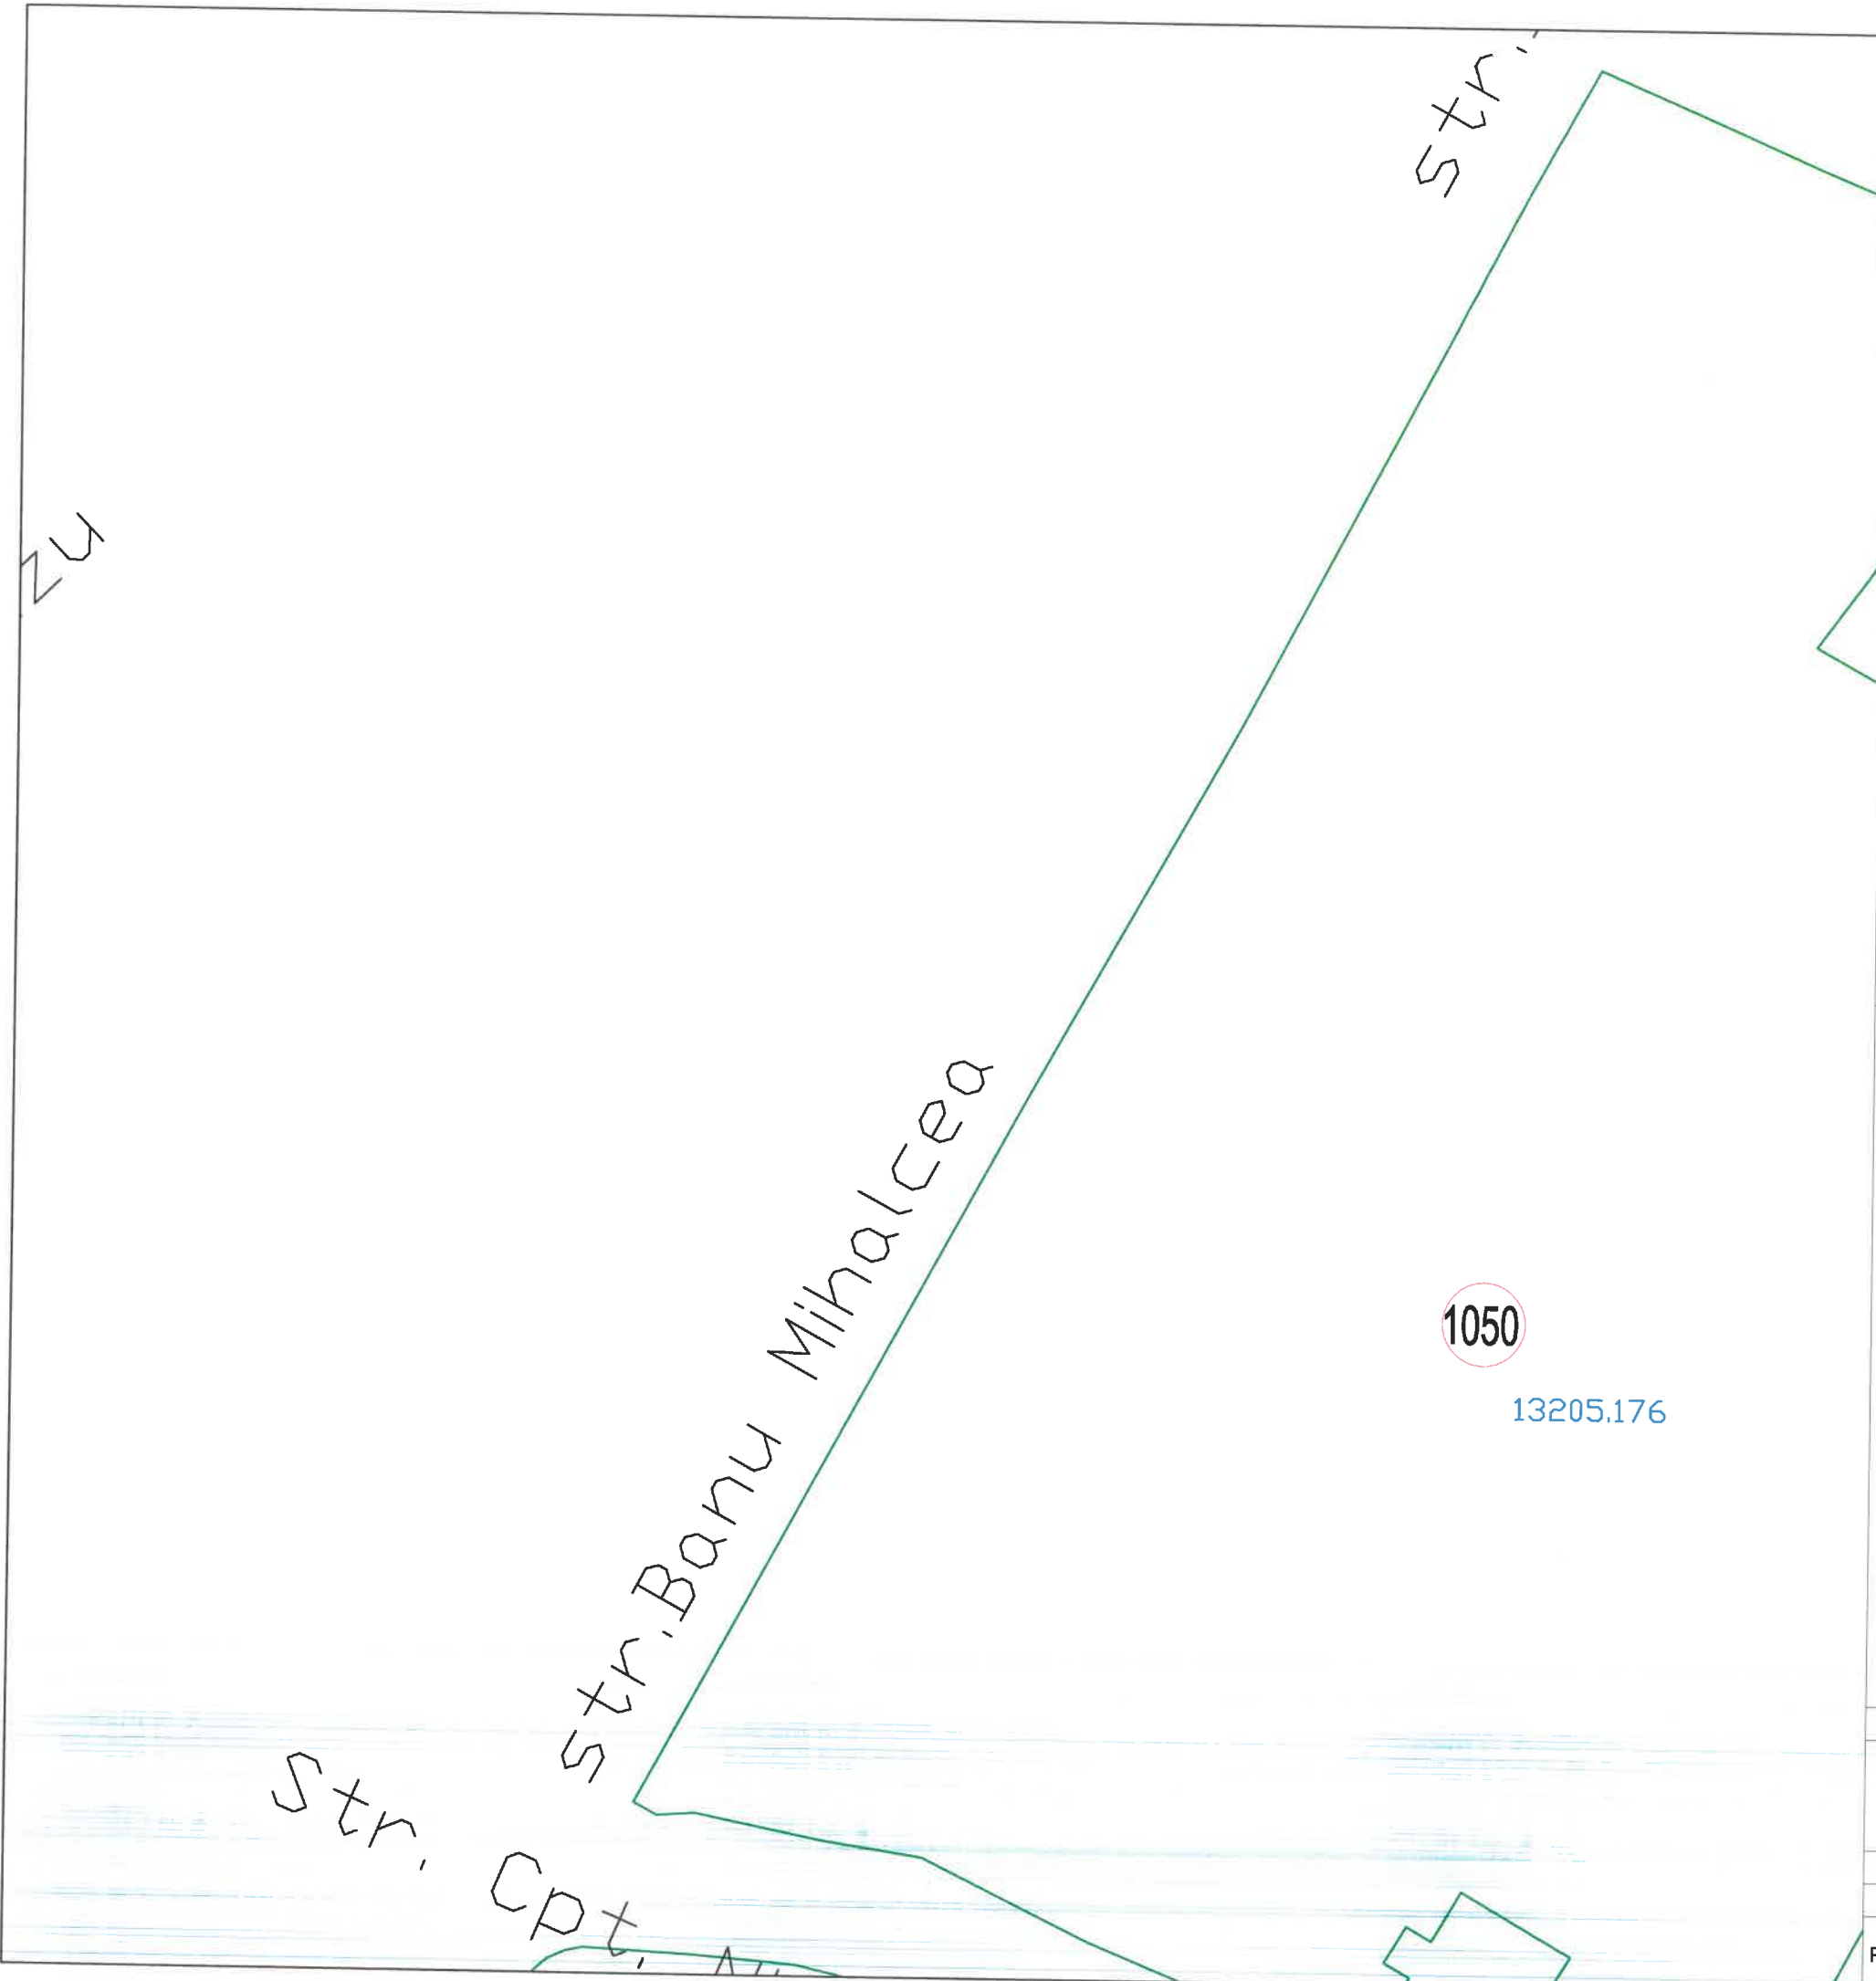

SCHEMA DE RACORDARE A PLANSELOR

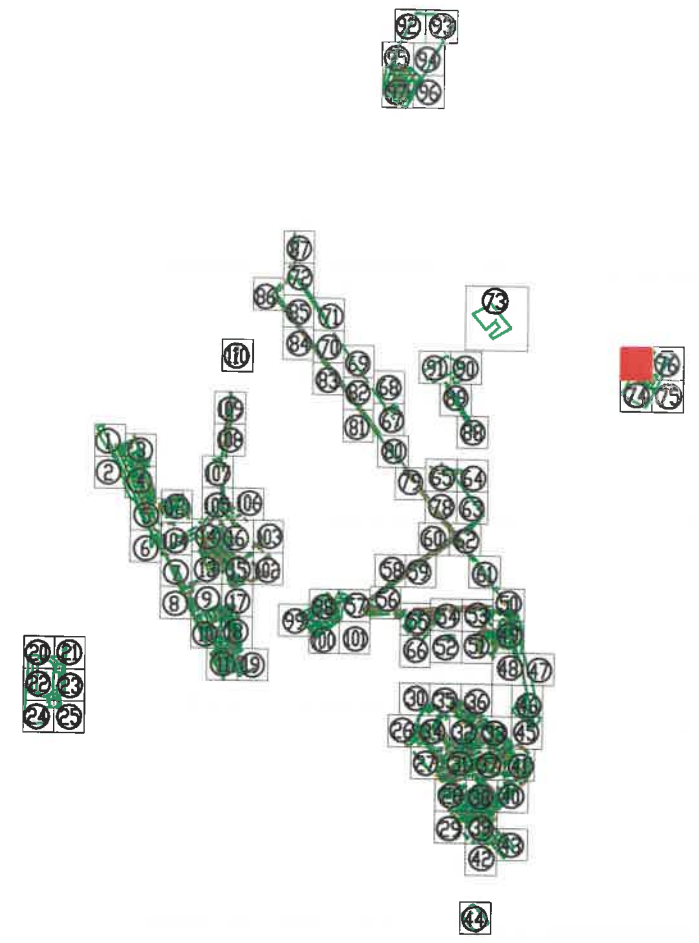


Tel./Fax 0237/673035
 Mobil 0727711196, 0735514421
 e-mail: ttoposistem@yahoo.com
 SC TOPO SYSTEM SRL
 ADRESA
 COM. VIDRA, JUD. VRANCEA




- Legenda**
- Monument
 - Ciadiri
 - Spatiu verde
 - 155 Identificator spatiu verde
 - +136 Identificator copac
 - 15.897 Suprafata spatiu verde
 - ⊥ troita
 - F fantana
 - 🌳 copac izolat
 - ⊙ H camin vizitare canalizare
 - ⊙ H hidrant
 - ⊙ stalp din beton
 - ⊙ stalp din lemn

BENEFICIAR:		TITLU:	SCARA:
PRIMARIA MUNICIPIULUI RAMNICU SARAT JUDETUL BUZAU		PLAN DE SITUATIE	1/500 DATA 2016
DESENAT DE	ing. TOFAN ADRIAN FLORIN		PLANSA NR. : 77
VERIFICAT DE	ing. TOFAN ADRIAN FLORIN		
PROIECT:	Registrul Local al Spatiilor verzi din intravilanul Municipiului Ramnicu Sarat		

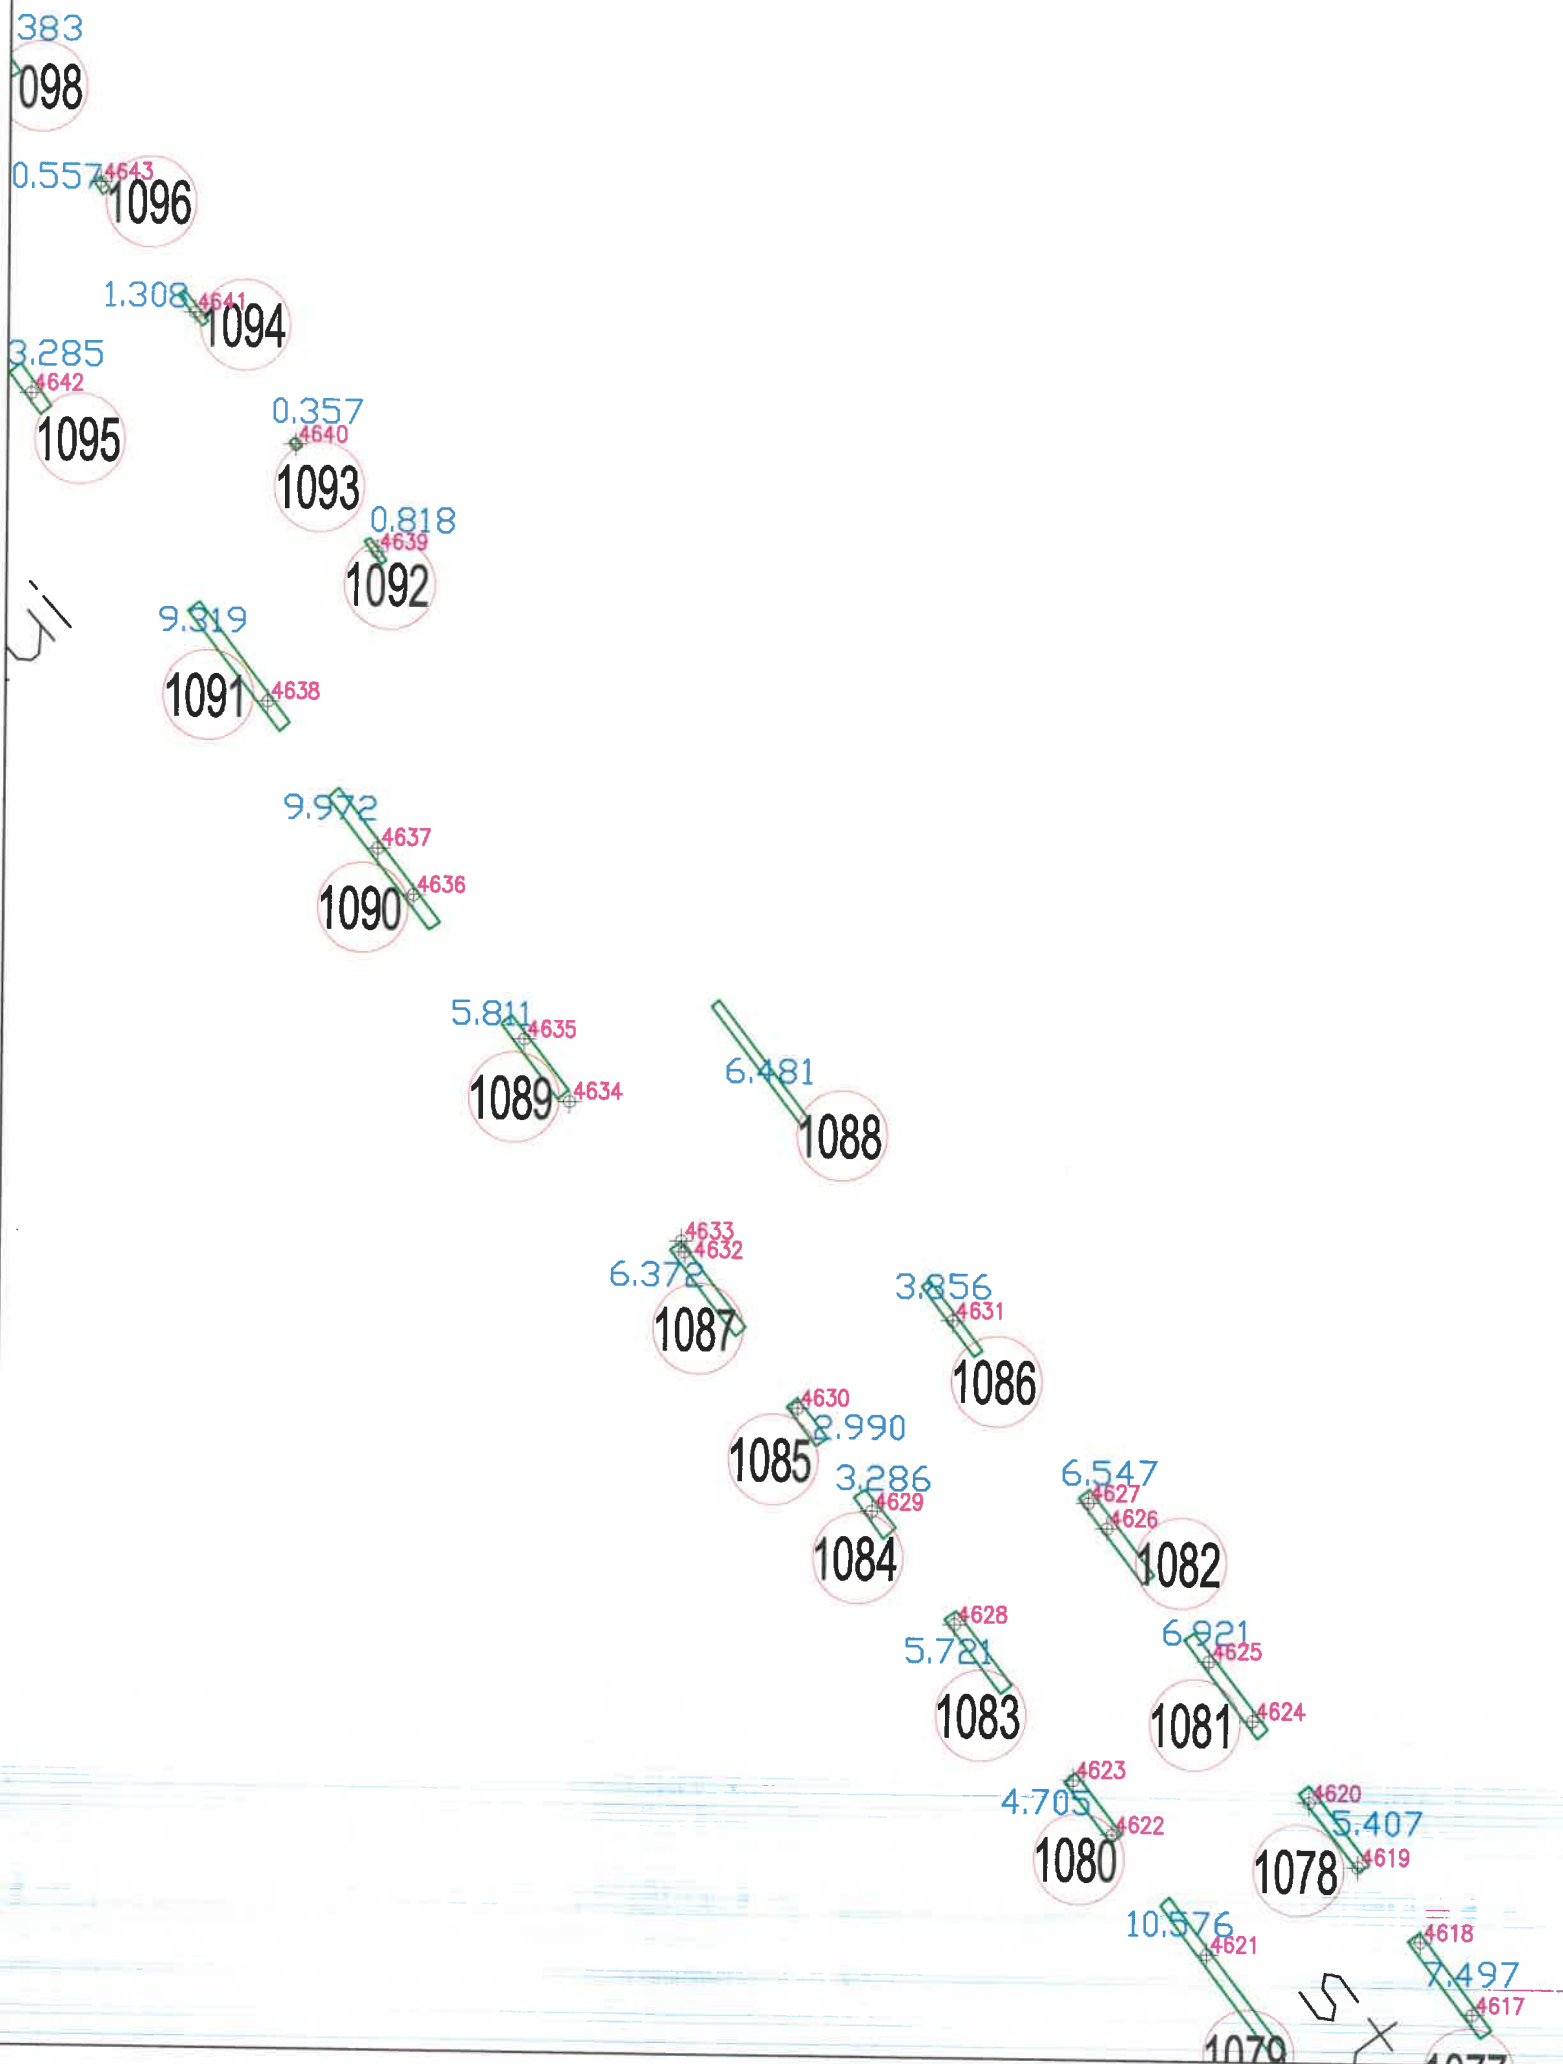

SCHEMA DE RACORDARE A PLANSELOR

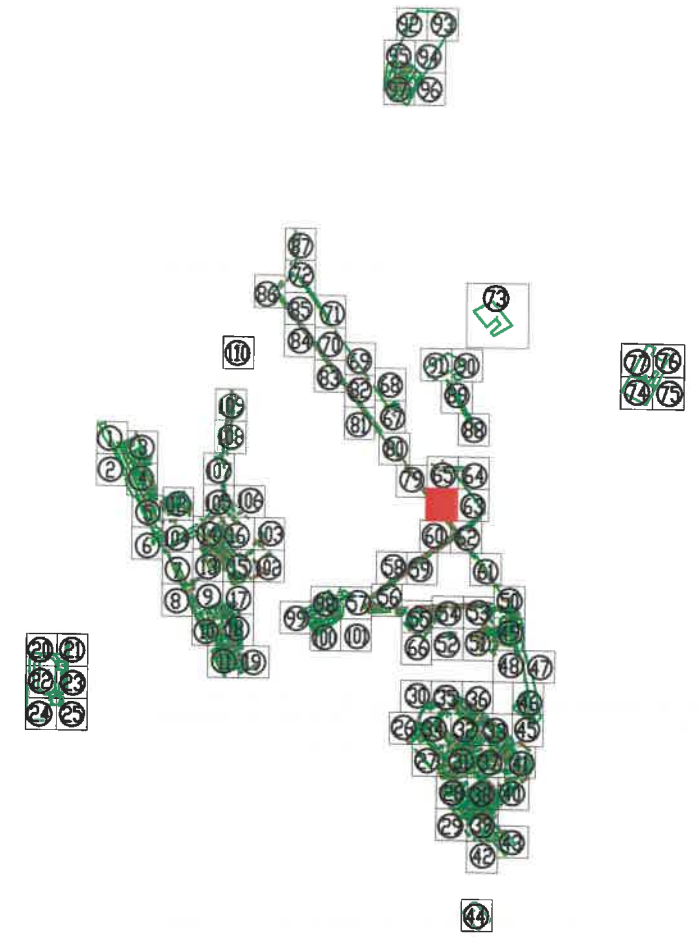


Tel./Fax 0237/673035
 Mobil 0727711196, 0735514421
 e-mail: ttoposistem@yahoo.com
SC TOPO SYSTEM SRL
ADRESA
 COM. VIDRA, JUD. VRANCEA




- Legenda**
- Monument
 - Cladiri
 - Spatiu verde
 - 155 Identificator spatiu verde
 - +136 Identificator copac
 - 15.897 Suprafata spatiu verde
 - I troita
 - ⊙ F fantana
 - copac izolat
 - ⊙ C camin vizitare canalizare
 - ⊙ H hidrant
 - ⊙ stalp din beton
 - ⊙ stalp din lemn


BENEFICIAR:		TITLU:	SCARA:
PRIMARIA MUNICIPIULUI RAMNICU SARAT JUDETUL BUZAU		PLAN DE SITUATIE	1/500
			DATA
			2016
DESENAT DE	ing. TOFAN ADRIAN FLORIN		
VERIFICAT DE	ing. TOFAN ADRIAN FLORIN		
PROIECT:	Registrul Local al Spatiilor verzi din intravilanul Municipiului Ramnicu Sarat		PLANSA NR. : 78

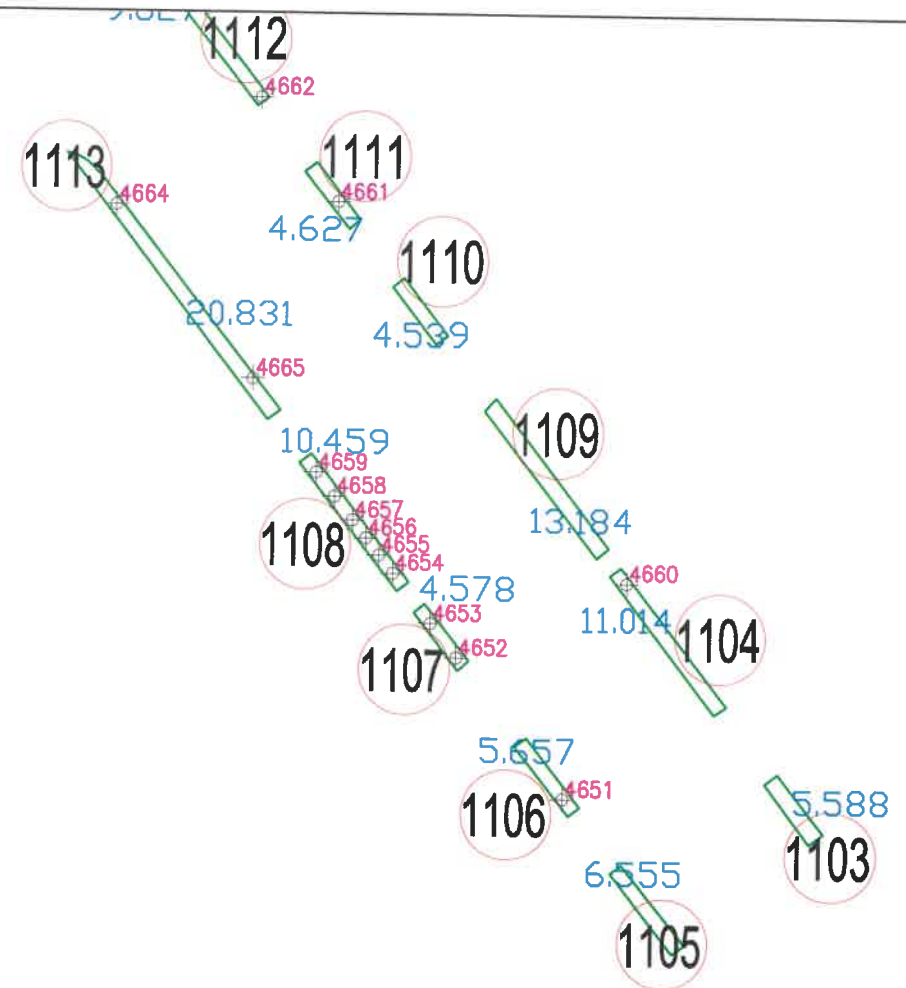

Str. Domn

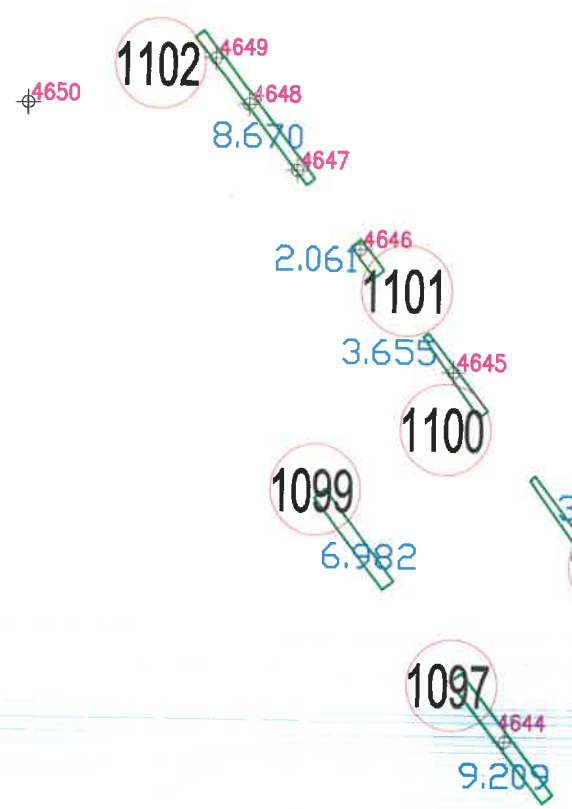

SCHEMA DE RACORDARE A PLANSELOR

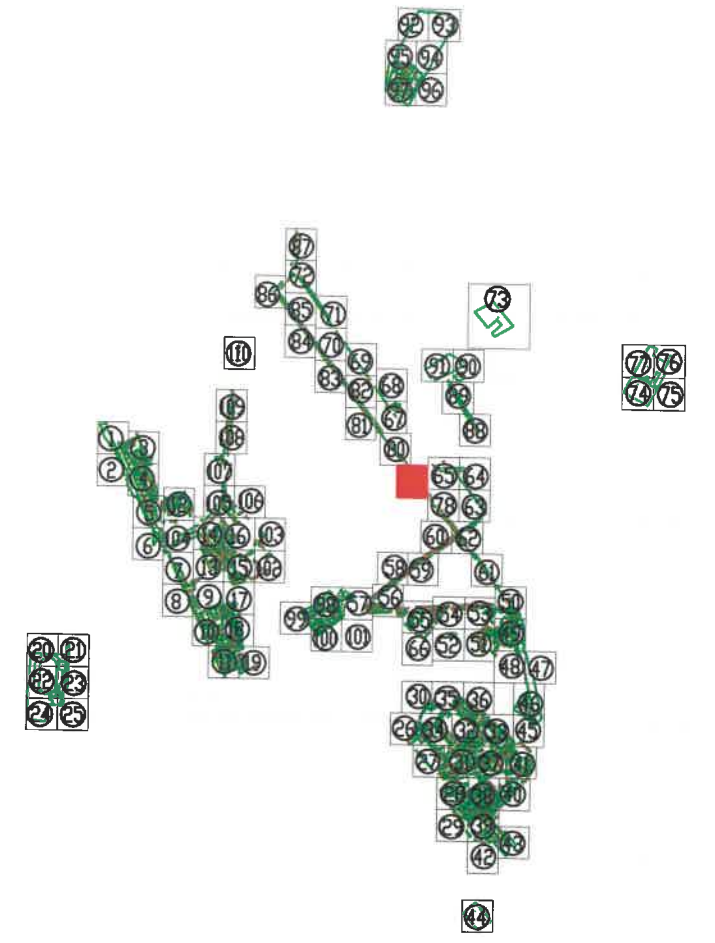


Tel./Fax 0237/673035
 Mobil 0727711196, 0735514421
 e-mail: ttoposistem@yahoo.com
 SC TOPO SYSTEM SRL
 ADRESA
 COM. VIDRA, JUD. VRANCEA




- Legenda**
- Monument
 - Cladir
 - Spatiu verde
 - 155 Identificator spatiu verde
 - 136 Identificator copac
 - 15.897 Suprafata spatiu verde
 - I troita
 - F fantana
 - copac izolat
 - C camin vizitare canalizare
 - H hidrant
 - stalp din beton
 - stalp din lemn

BENEFICIAR:		TITLU:	SCARA:
PRIMARIA MUNICIPIULUI RAMNICU SARAT JUDETUL BUZAU		PLAN DE SITUATIE	1/500 DATA 2016
DESEMAT DE	ing. TOFAN ADRIAN FLORIN		
VERIFICAT DE	ing. TOFAN ADRIAN FLORIN		
PROIECT:	Registrul Local al Spatiilor verzi din intravilanul Municipiului Ramnicu Sarat	PLANSA NR.: 79	

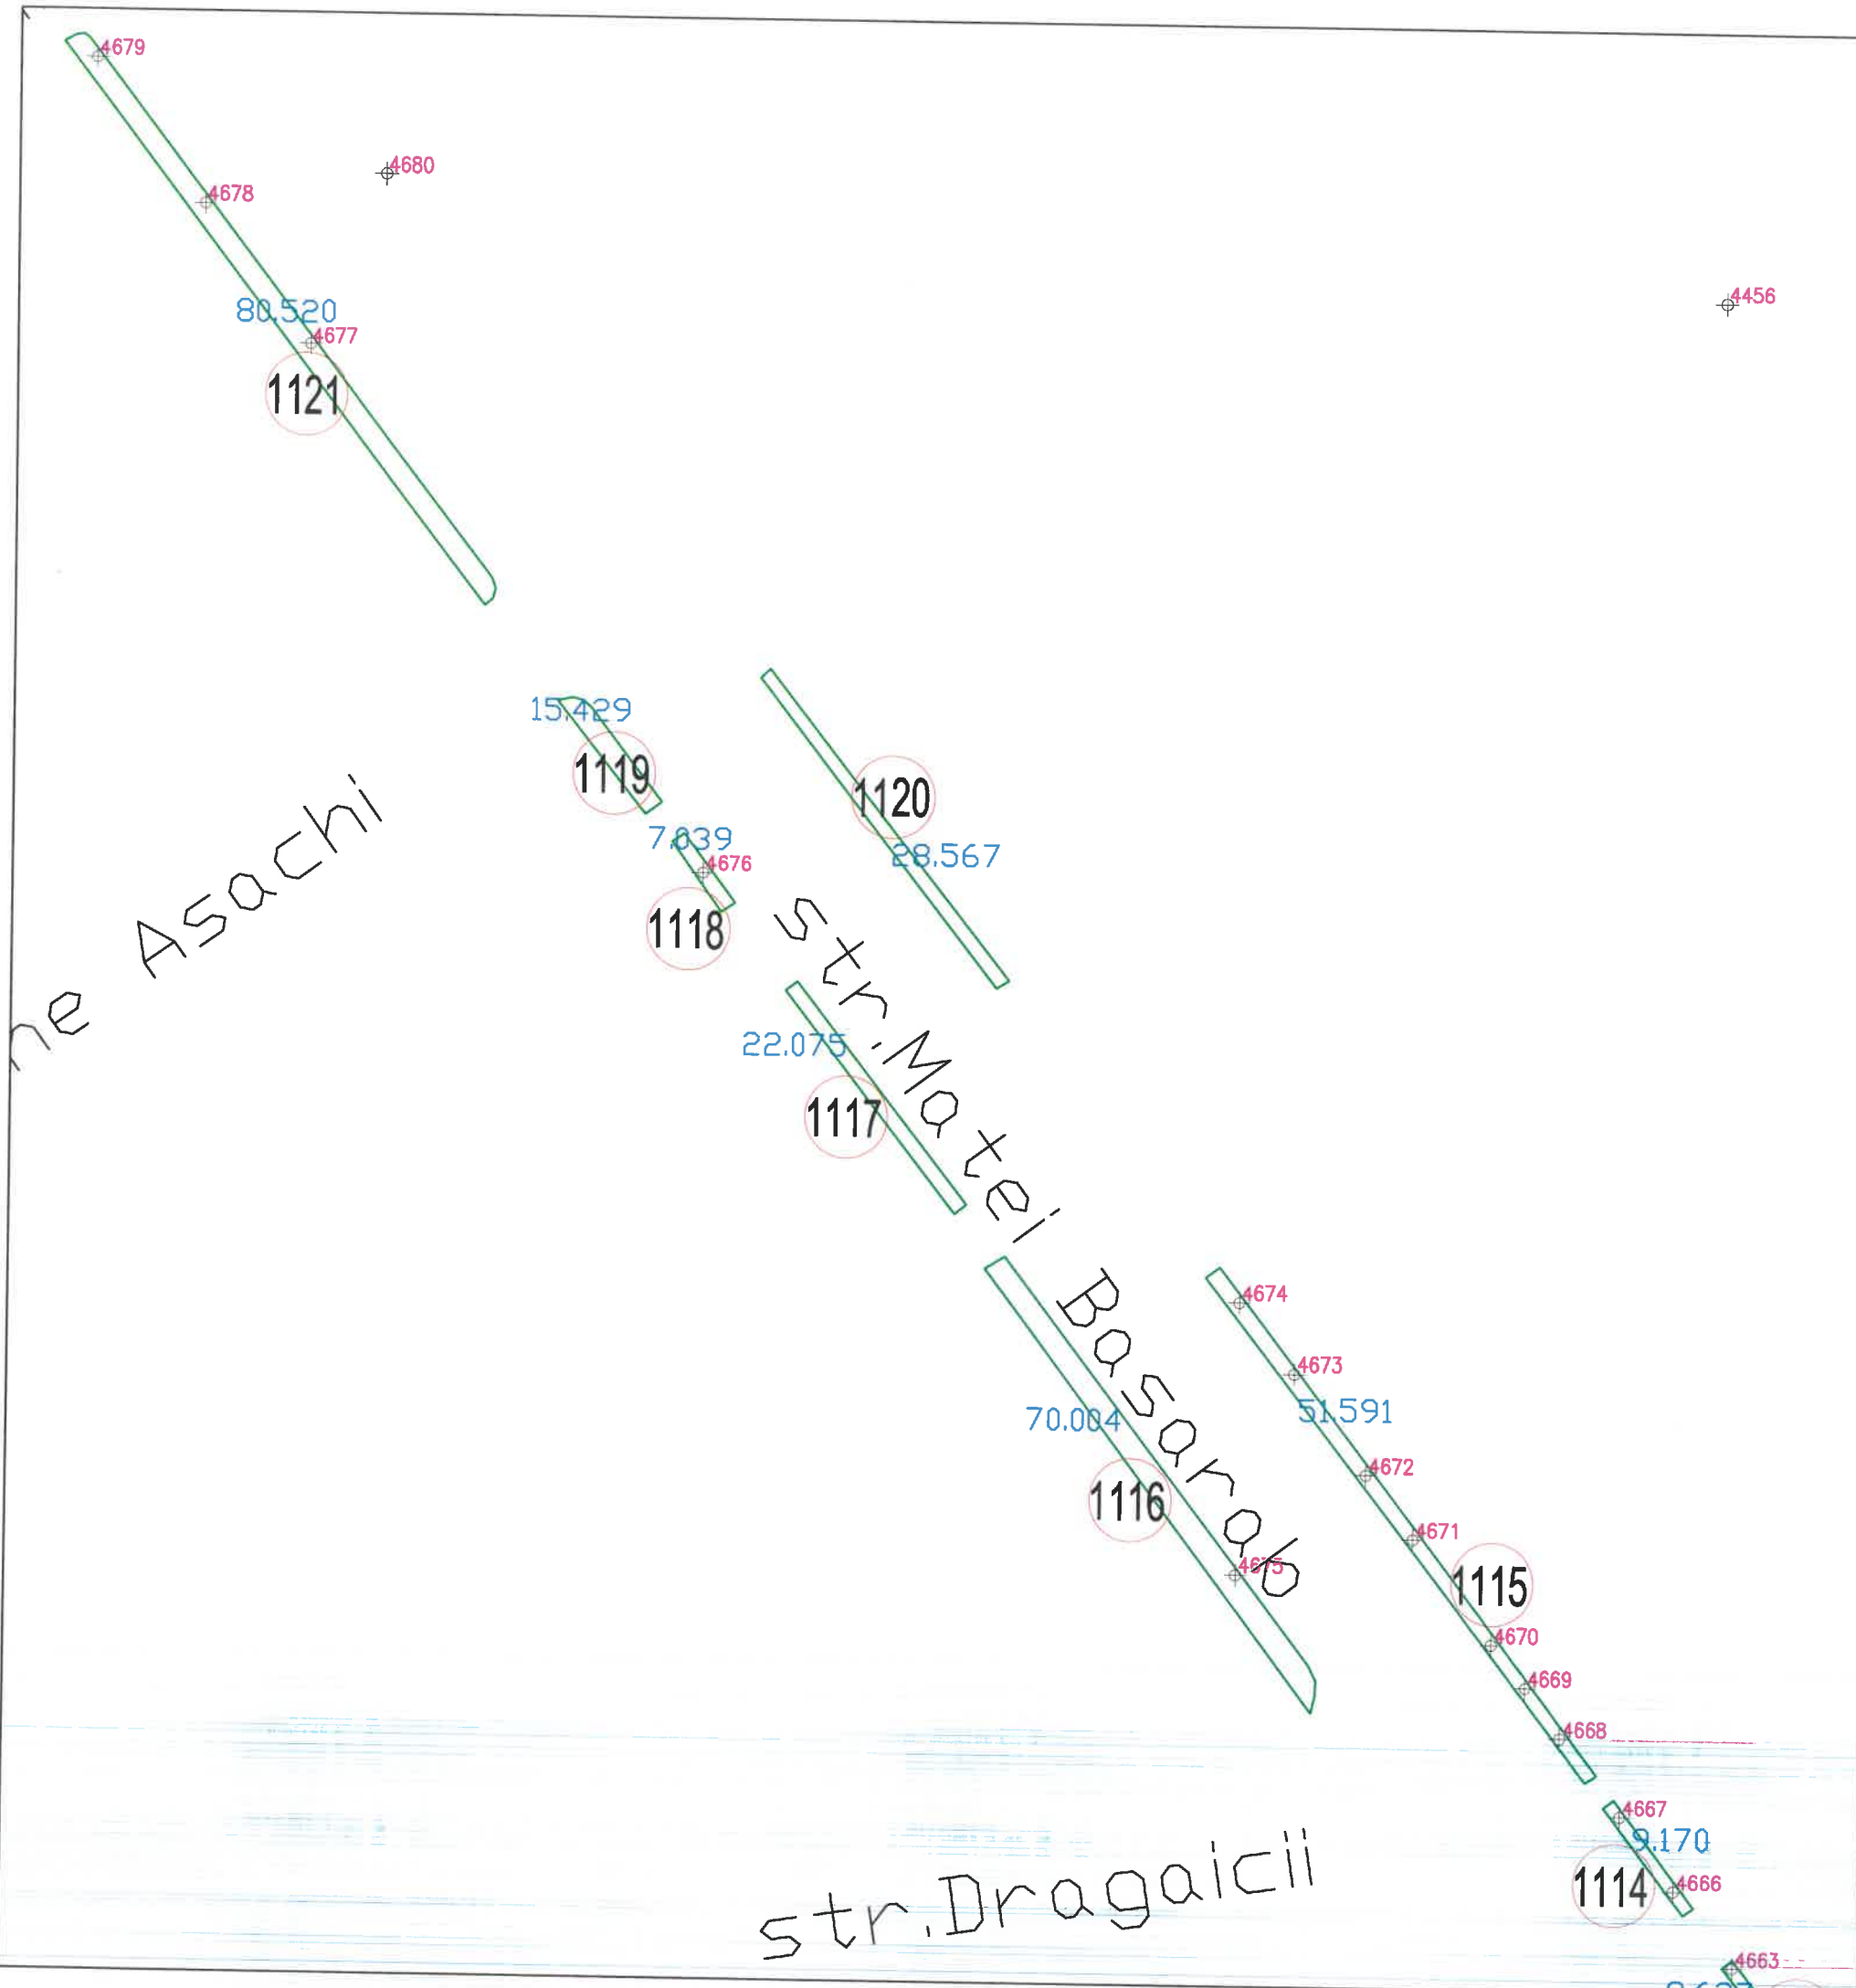

SCHEMA DE RACORDARE A PLANSELOR

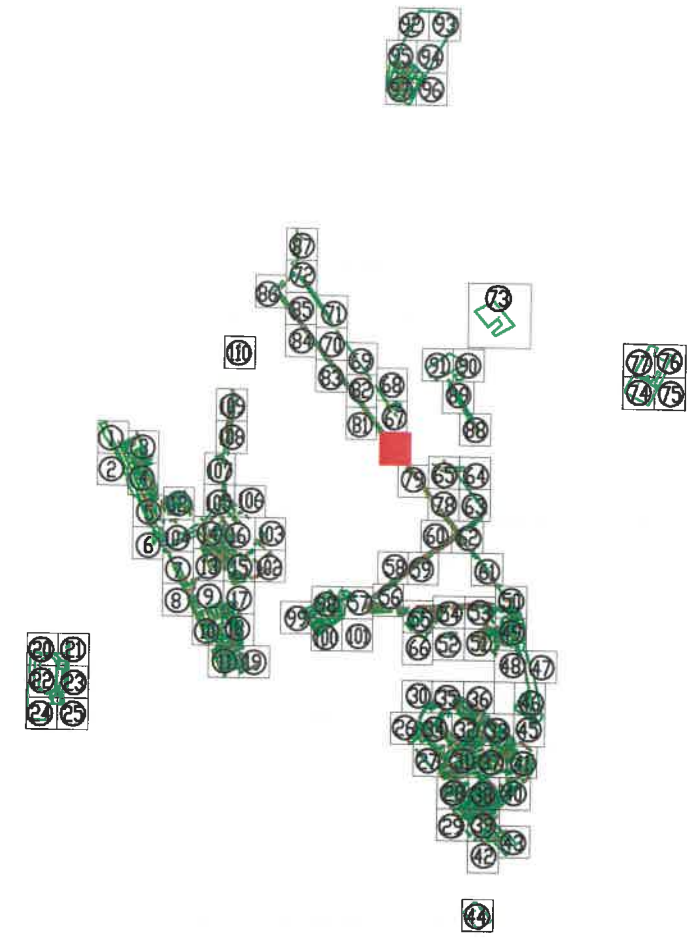


Tel./Fax 0237/673035
 Mobil 0727711196, 0735514421
 e-mail: ttoposistem@yahoo.com
 SC TOPO SYSTEM SRL
 ADRESA
 COM. VIDRA, JUD. VRANCEA




- Legenda**
- Monument
 - Cladiri
 - Spatiu verde
 - 155 Identificator spatiu verde
 - +136 Identificator copac
 - 15.897 Suprafata spatiu verde
 - I troita
 - F fantana
 - copac izolat
 - C camin vizitare canalizare
 - H hidrant
 - stalp din beton
 - stalp din lemn

BENEFICIAR:		TITLU:	SCARA:
PRIMARIA MUNICIPIULUI RAMNICU SARAT JUDETUL BUZAU		PLAN DE SITUATIE	1/500
			DATA
			2016
DESENAT DE	ing. TOFAN ADRIAN FLORIN		
VERIFICAT DE	ing. TOFAN ADRIAN FLORIN		
PROIECT:	Registrul Local al Spatiilor verzi din Intravilanul Municipiului Ramnicu Sarat		PLANSA NR. : 80

str. Cpt. Zagarescu
 str. Libertatii
 str. Tron

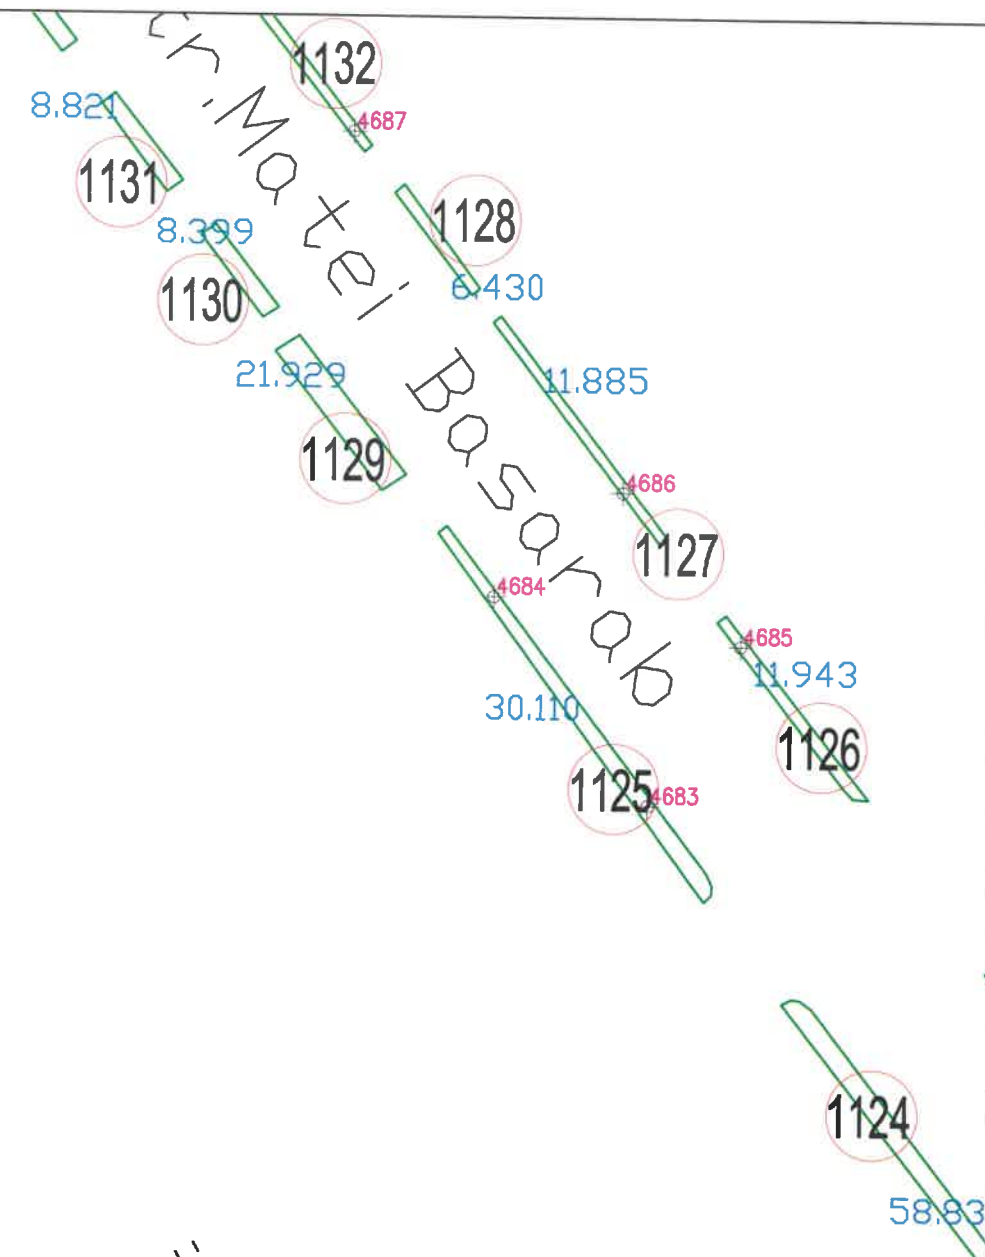

SCHEMA DE RACORDARE A PLANSELOR

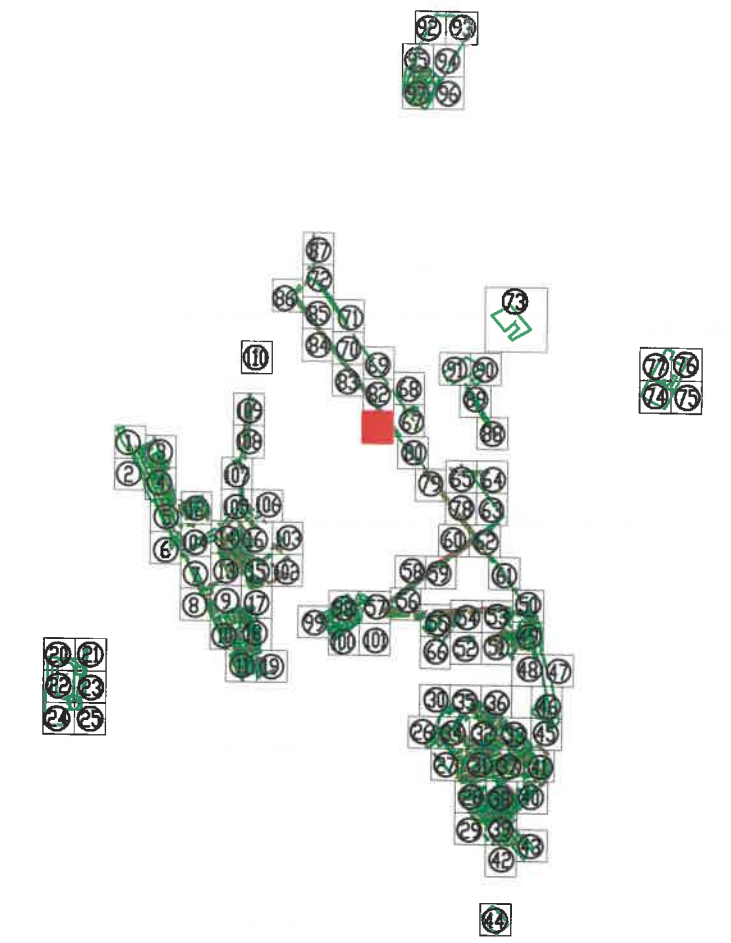


Tel./Fax 0237/673035
 Mobil 0727711196, 0735514421
 e-mail: ttoposistem@yahoo.com
 SC TOPO SYSTEM SRL
 ADRESA
 COM. VIDRA, JUD. VRANCEA




- Legenda**
- Monument
 - Cladiri
 - Spatiu verde
 - 155 Identificator spatiu verde
 - 136 Identificator copac
 - 15.897 Suprafata spatiu verde
 - ⊥ troita
 - F fantana
 - copac izolat
 - camion vizitare canalizare
 - H hidrant
 - stalp din beton
 - stalp din lemn

BENEFICIAR:		TITLU:	SCARA:
PRIMARIA MUNICIPIULUI RAMNICU SARAT JUDETUL BUZAU		PLAN DE SITUATIE	1/500 DATA 2016
DESENAT DE	ing. TOFAN ADRIAN FLORIN		PLANSA NR. : 81
VERIFICAT DE	ing. TOFAN ADRIAN FLORIN		
PROIECT:	Registrul Local al Spatiilor verzi din intravilanul Municipiului Ramnicu Sarat		

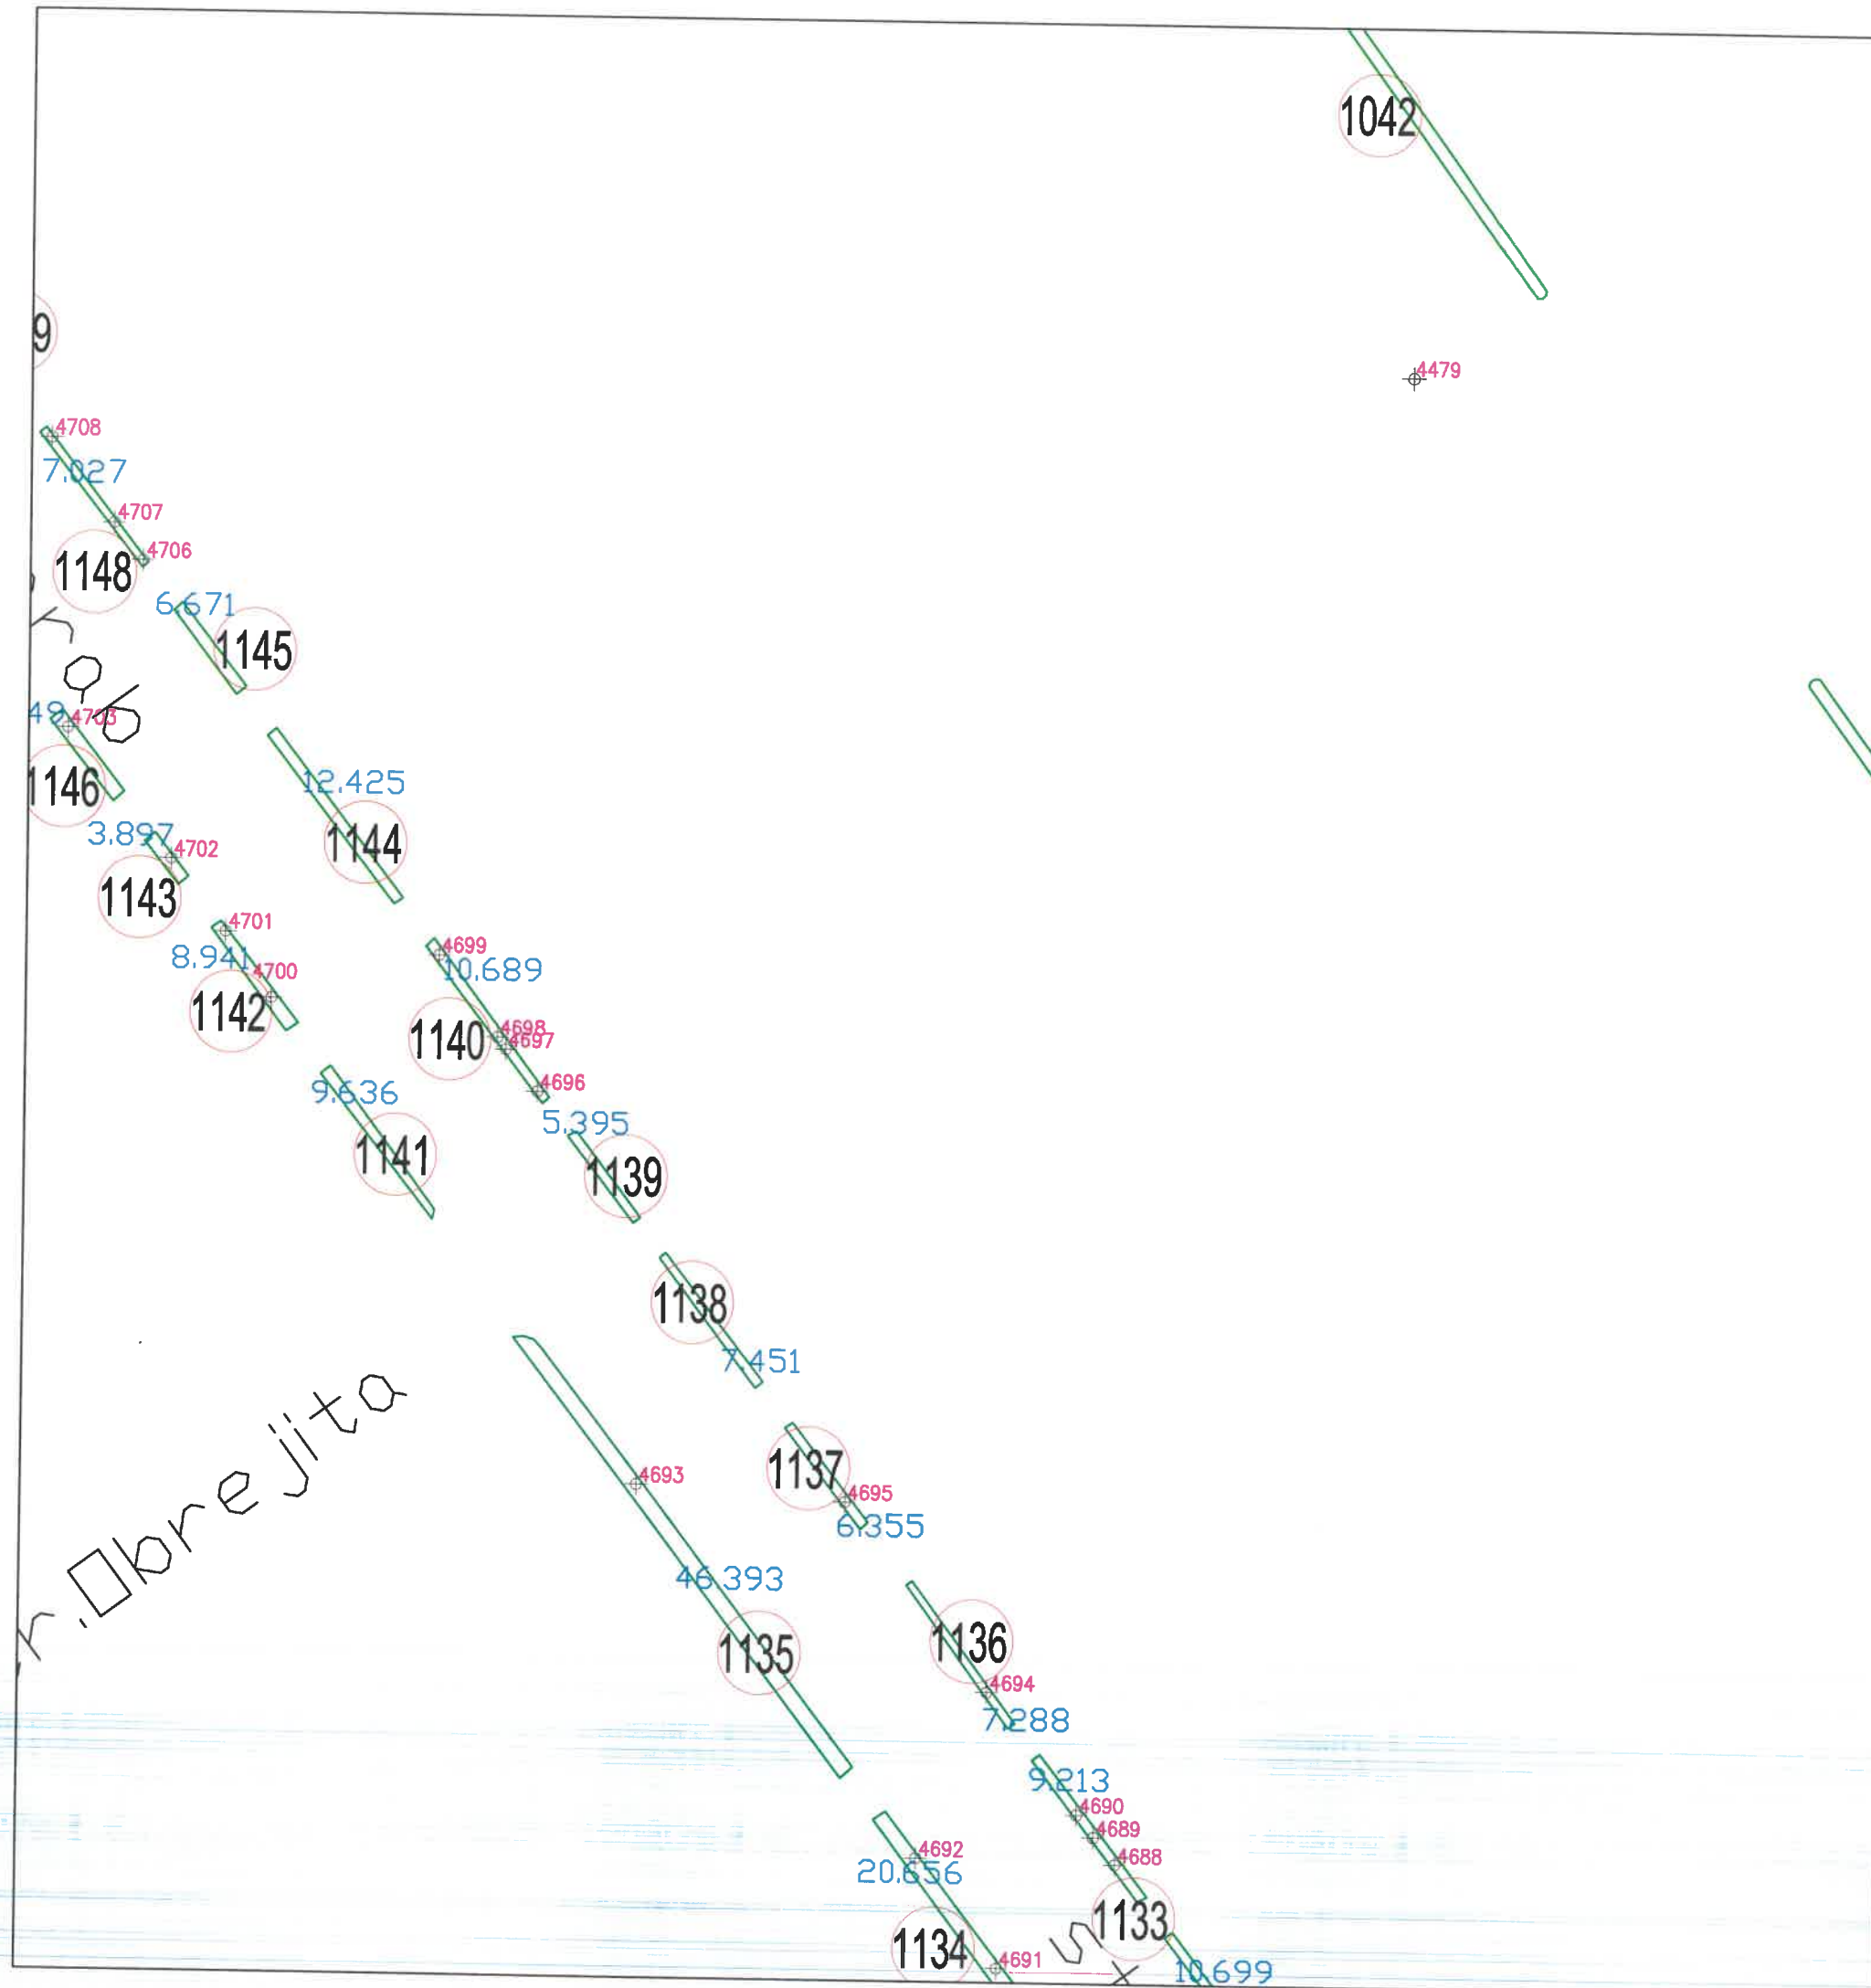

1042

SCHEMA DE RACORDARE A PLANSELOR

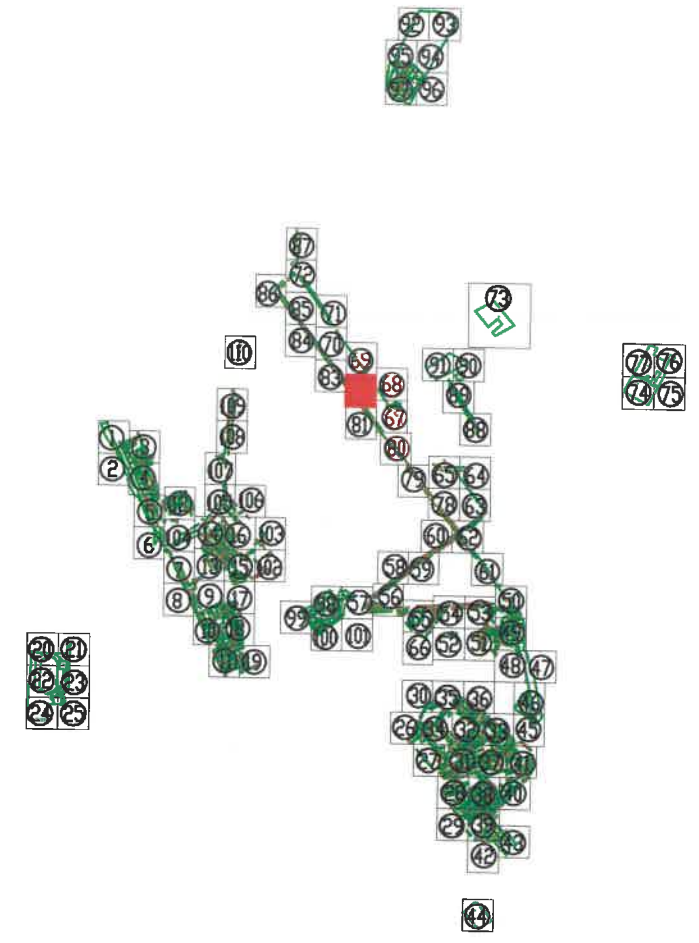


Tel./Fax 0237/673035
 Mobil 0727711196, 0735514421
 e-mail: ttoposistem@yahoo.com
SC TOPO SYSTEM SRL
ADRESA
 COM. VIDRA, JUD. VRANCEA




- Legenda**
- Monument
 - Cladiri
 - Spatiu verde
 - 155 Identificator spatiu verde
 - +136 Identificator copac
 - 15.897 Suprafata spatiu verde
 - I troita
 - F fantana
 - copac izolat
 - C camin vizitare canalizare
 - H hidrant
 - stalp din beton
 - stalp din lemn

h. Obreja Jita

BENEFICIAR:		TITLU:	SCARA:
PRIMARIA MUNICIPIULUI RAMNICU SARAT JUDETUL BUZAU		PLAN DE SITUATIE	1/500 DATA 2016
DESENAT DE	Ing. TOFAN ADRIAN FLORIN		
VERIFICAT DE	Ing. TOFAN ADRIAN FLORIN		
PROIECT:	Registrul Local al Spatiilor verzi din intravilanul Municipiului Ramnicu Sarat	PLANSA NR. : 82	

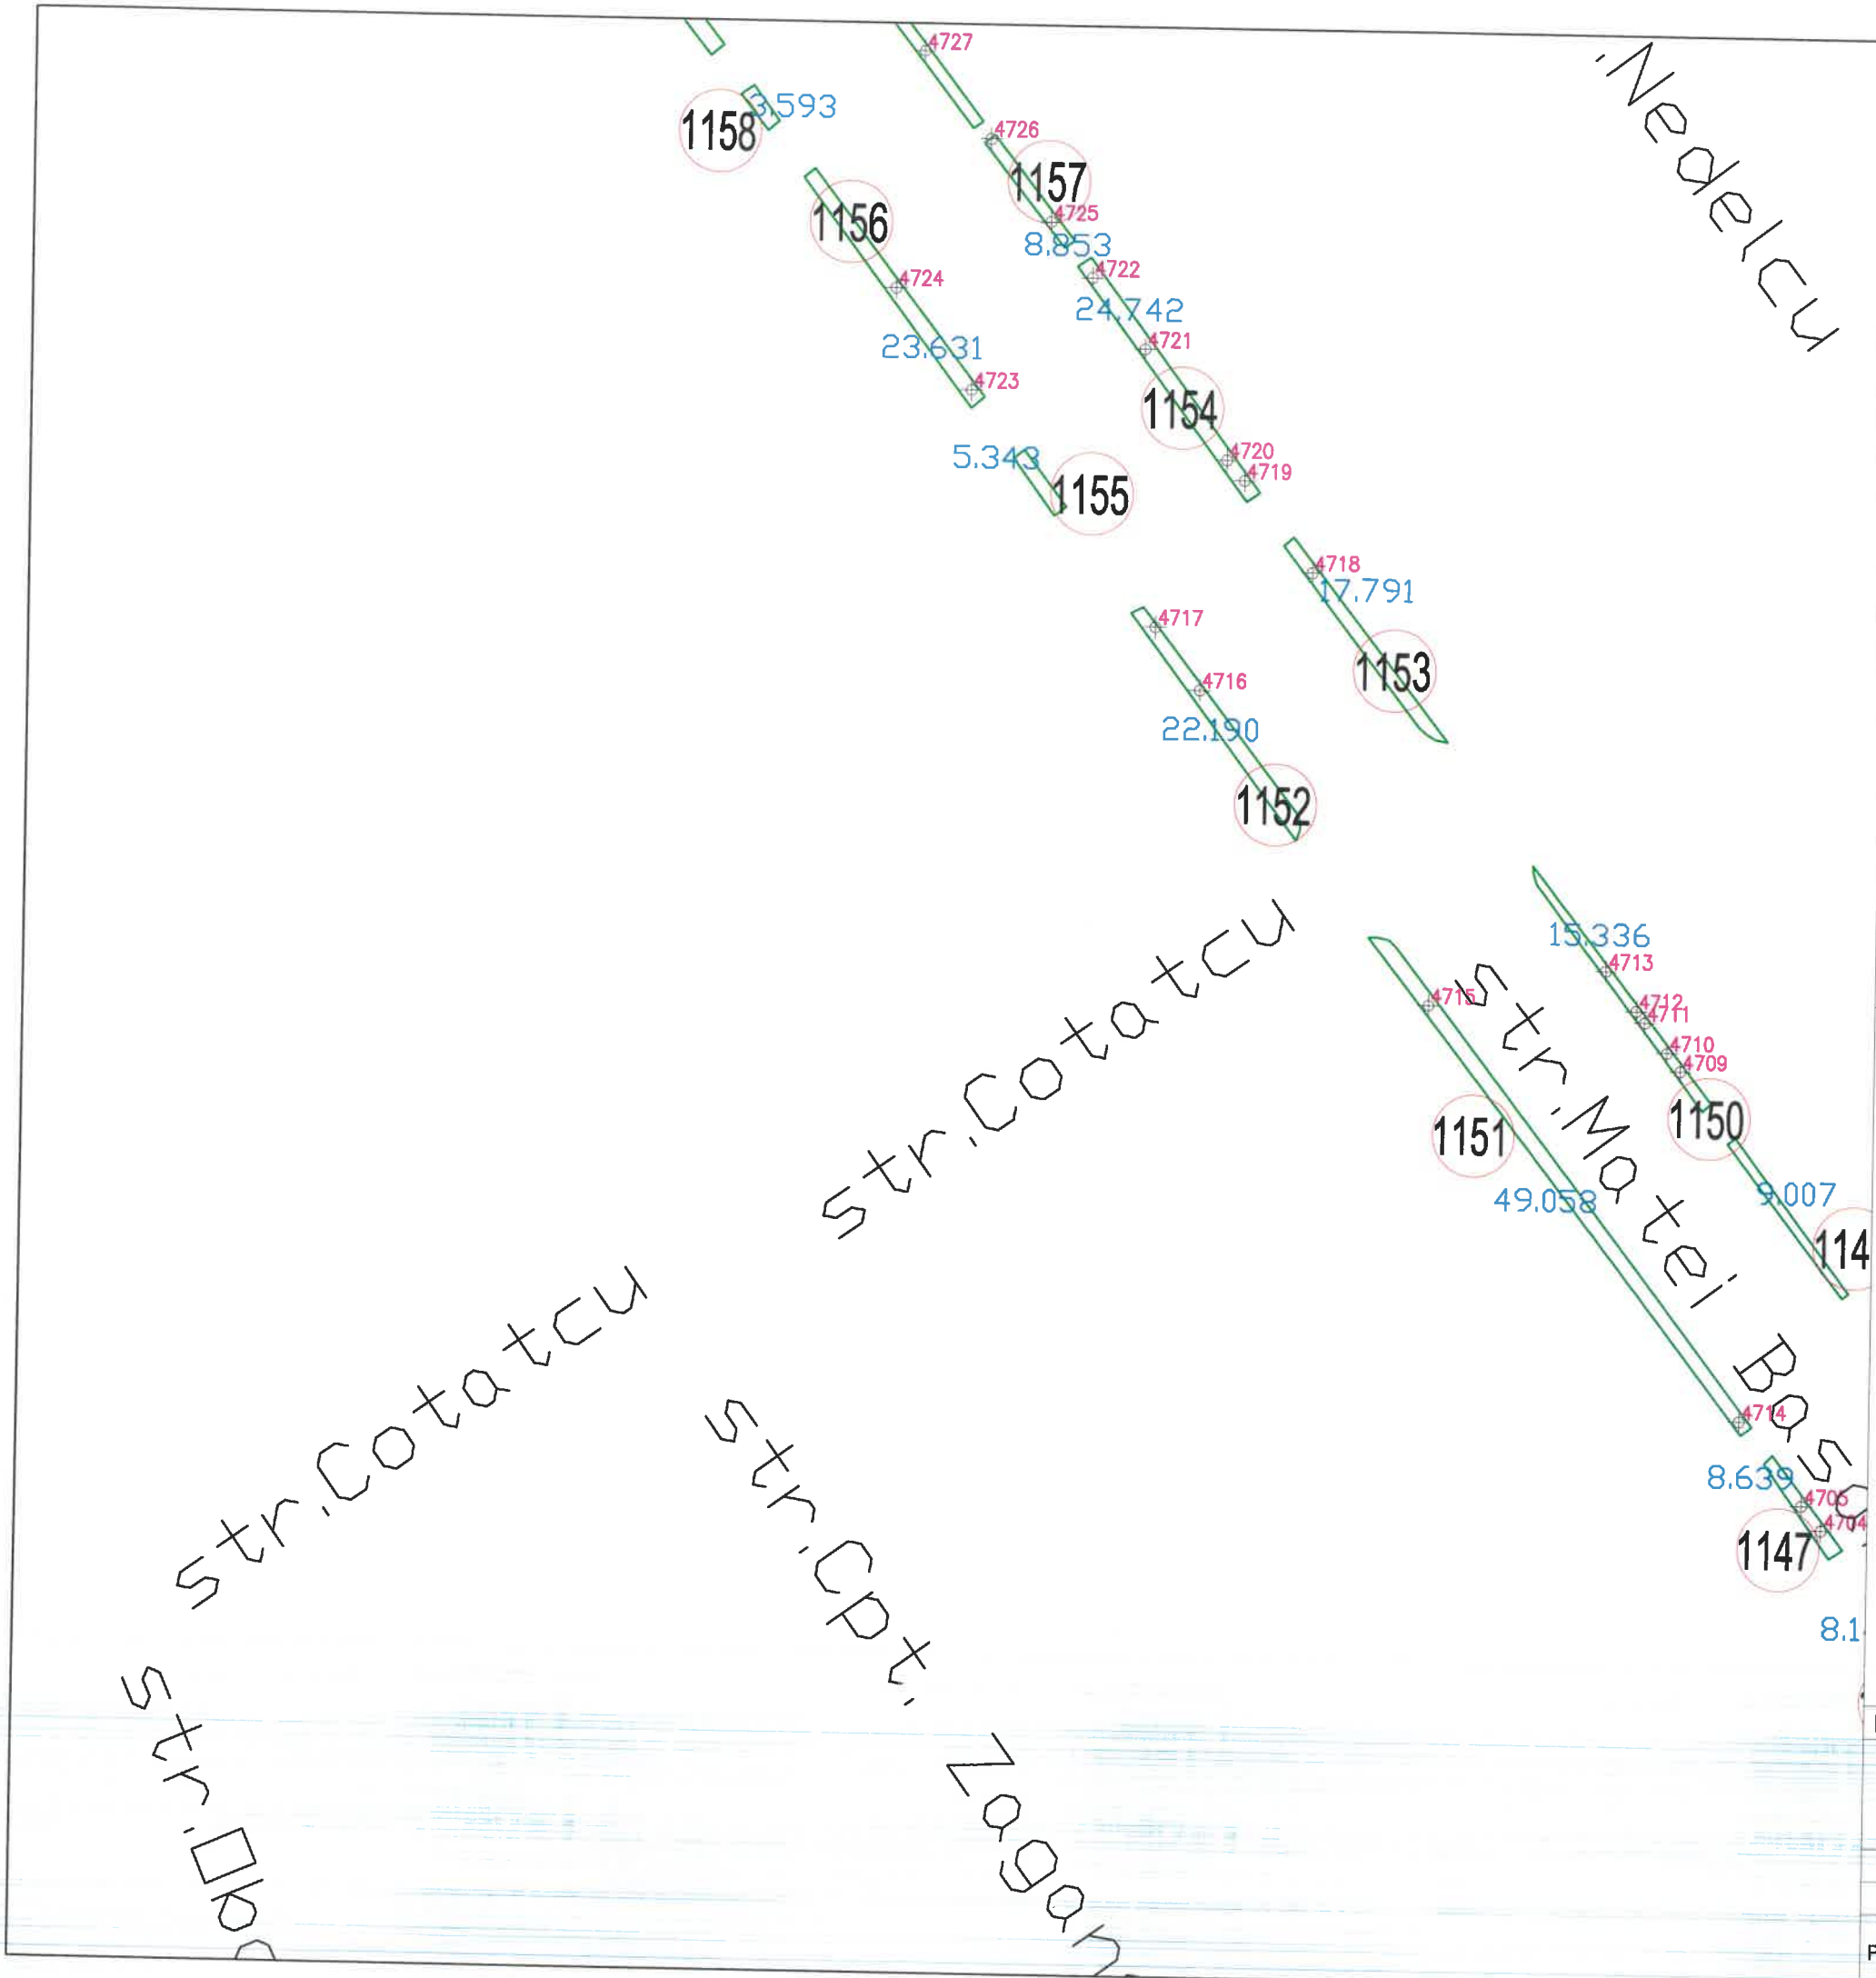

SCHEMA DE RACORDARE A PLANSELOR

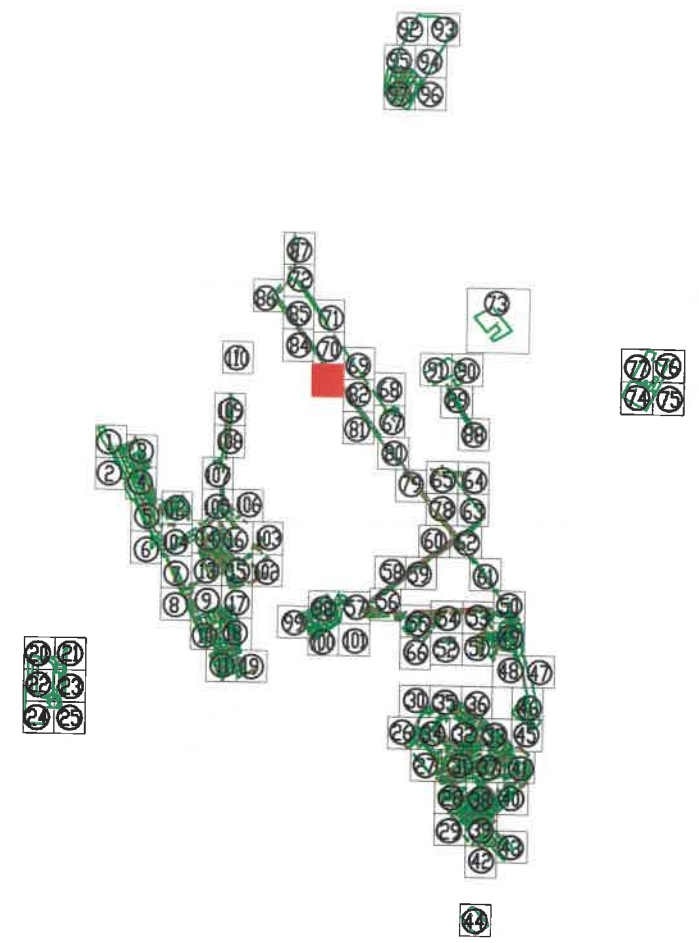

Tel./Fax 0237/673035
 Mobil 0727711196, 0735514421
 e-mail: ttoposistem@yahoo.com
 SC TOPO SYSTEM SRL
 ADRESA
 COM. VIDRA, JUD. VRANCEA



- Legenda**
- Monument
 - Cladir
 - Spatiu verde
 - 155 Identificator spatiu verde
 - +136 Identificator copac
 - 15.897 Suprafata spatiu verde
 - I troita
 - F fantana
 - C copac izolat
 - C camin vizitare canalizare
 - H hidrant
 - stalp din beton
 - stalp din lemn

BENEFICIAR:		TITLU:	SCARA:
PRIMARIA MUNICIPIULUI RAMNICU SARAT JUDETUL BUZAU		PLAN DE SITUATIE	1/500
			DATA
			2016
DESENAT DE	ing. TOFAN ADRIAN FLORIN		
VERIFICAT DE	ing. TOFAN ADRIAN FLORIN		
PROIECT:	Registrul Local al Spatiilor verzi din intravilanul Municipiului Ramnicu Sarat		PLANSA NR. : 83

budei

Ste Jicului



Str. Ste Jicului

Str. Cpt. Zagarescu

Str. J

Str. Matei Bor

SCHEMA DE RACORDARE A PLANSELOR

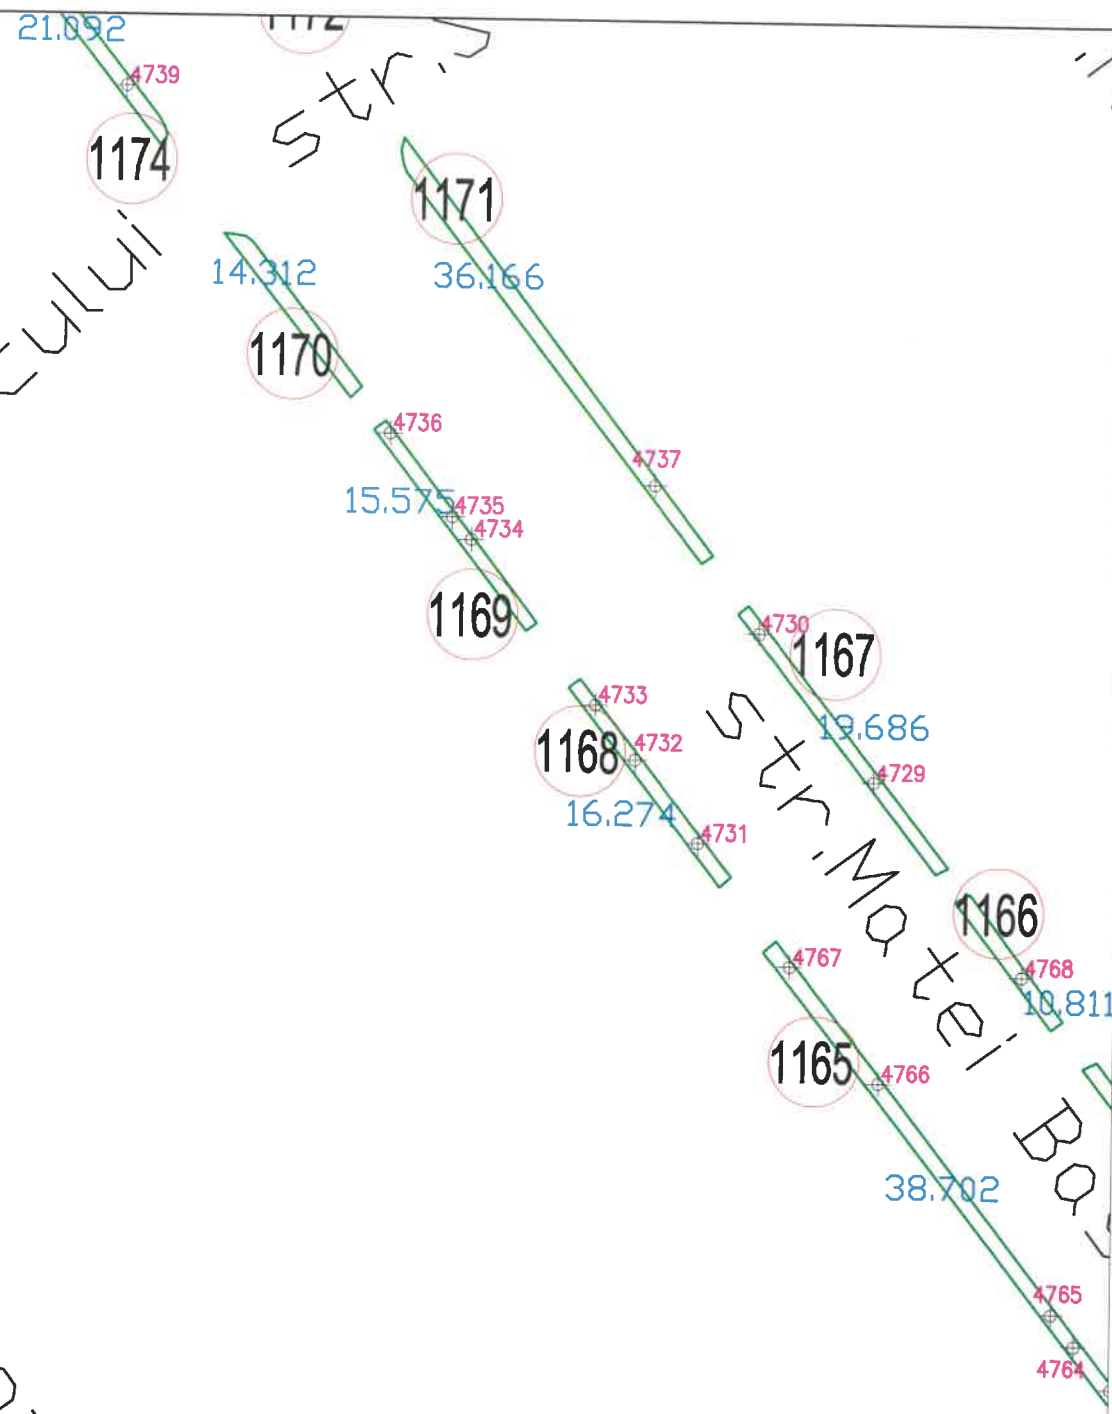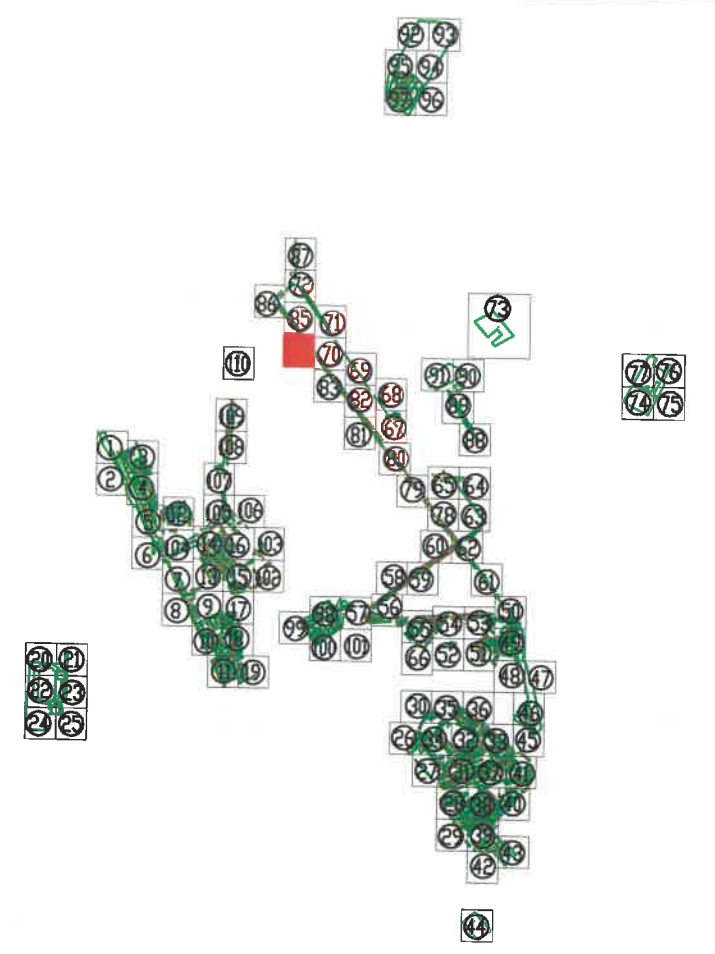



Tel./Fax 0237/673035
Mobil 0727711196, 0735514421
e-mail: ttoposistem@yahoo.com
SC TOPO SYSTEM SRL
ADRESA
COM. VIDRA, JUD. VRANCEA



- Legenda**
- Monument
 - Cladir
 - Spatiu verde
 - Identificator spatiu verde
 - Identificator copac
 - Suprafata spatiu verde
 - troita
 - fantana
 - copac izolat
 - camin vizitare canalizare
 - hidrant
 - stalp din beton
 - stalp din lemn

BENEFICIAR:		TITLU:	SCARA:
PRIMARIA MUNICIPIULUI RAMNICU SARAT JUDETUL BUZAU		PLAN DE SITUATIE	1/500 DATA 2016
DESENAT DE	ing. TOFAN ADRIAN FLORIN		PLANSA NR. : 84
VERIFICAT DE	ing. TOFAN ADRIAN FLORIN		
PROIECT:	Registrul Local al Spatiilor verzi din intravilanul Municipiului Ramnicu Sarat		

SCHEMA DE RACORDARE A PLANSELOR

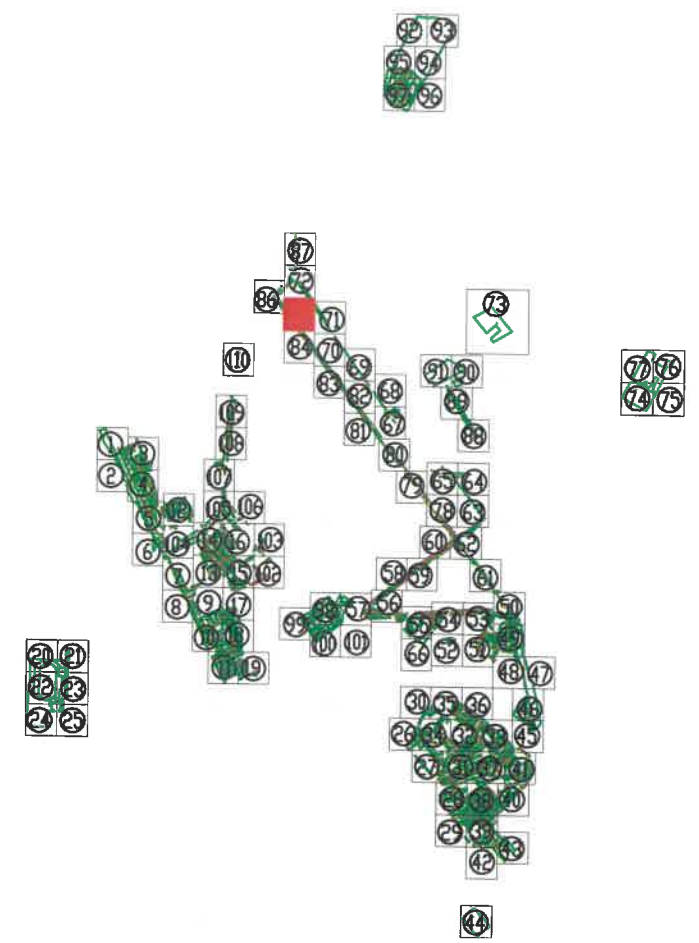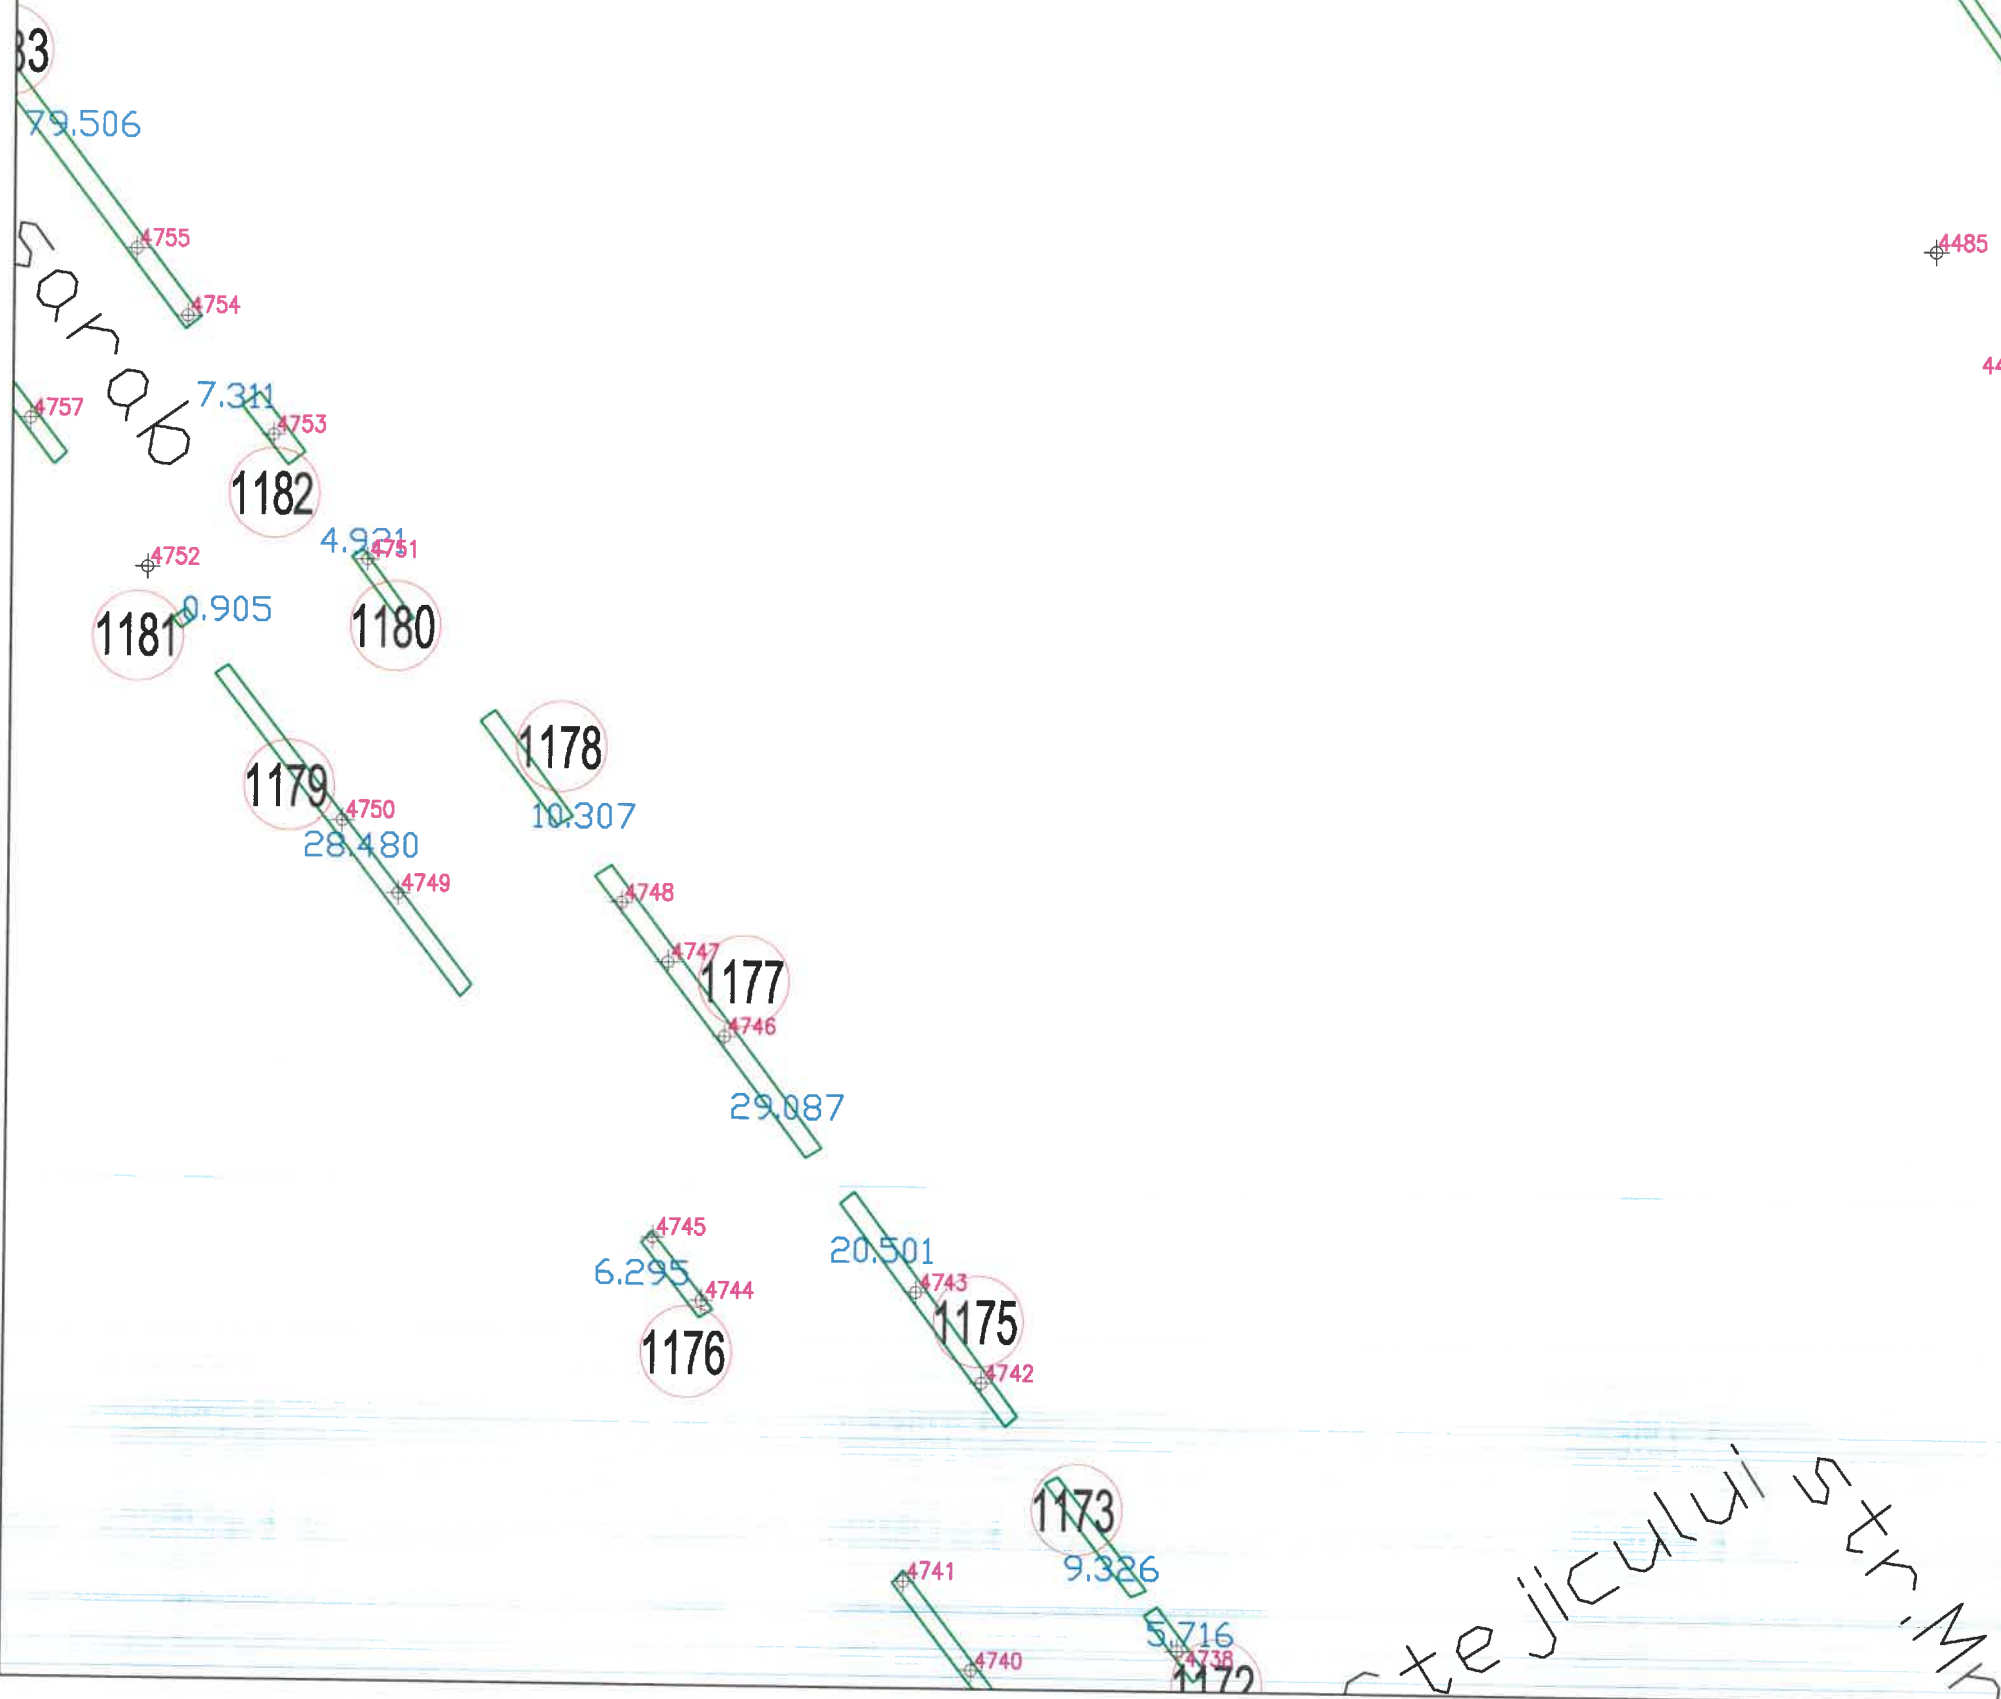

Tel./Fax 0237/673035
 Mobil 0727711196, 0735514421
 e-mail: ttoposistem@yahoo.com
SC TOPO SYSTEM SRL
ADRESA
 COM. VIDRA, JUD. VRANCEA



- Legenda**
- Monument
 - Cladiri
 - Spatiu verde
 - 155 Identificator spatiu verde
 - +136 Identificator copac
 - 15.897 Suprafata spatiu verde
 - † troita
 - F fantana
 - C copac izolat
 - H camin vizitare canalizare
 - H hidrant
 - stalp din beton
 - stalp din lemn



BENEFICIAR:		TITLU:	SCARA:
PRIMARIA MUNICIPIULUI RAMNICU SARAT JUDETUL BUZAU		PLAN DE SITUATIE	1/500 DATA 2016
DESENAT DE	ing. TOFAN ADRIAN FLORIN		
VERIFICAT DE	ing. TOFAN ADRIAN FLORIN		
PROIECT:	Registrul Local al Spatiilor verzi din intravilanul Municipiului Ramnicu Sarat		PLANSA NR. : 85

ste jicului sth m

SCHEMA DE RACORDARE A PLANSELOR

Str. 8 Martie

Str. Matei Bor

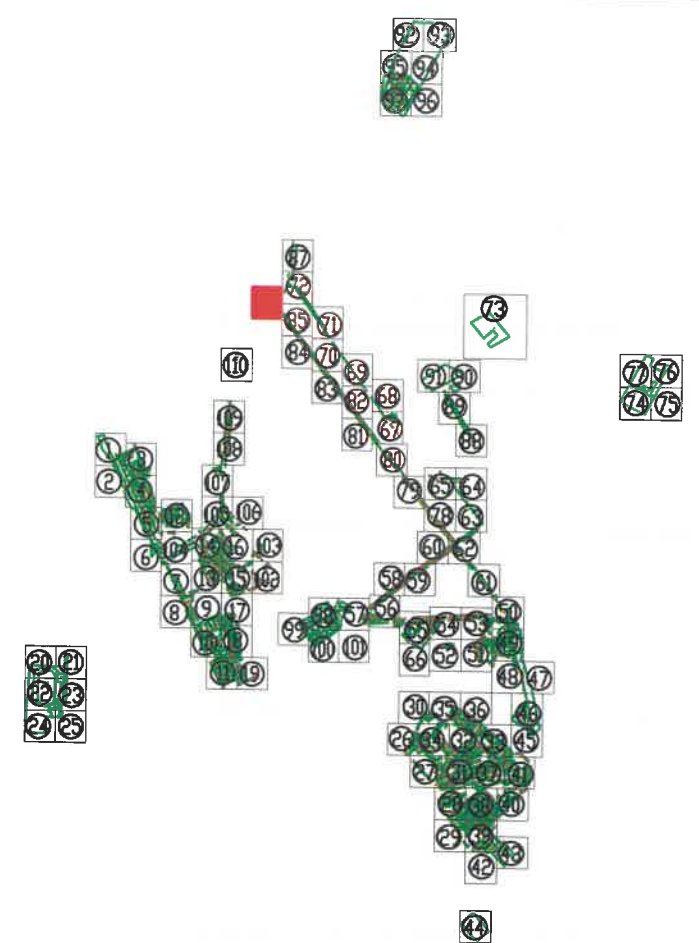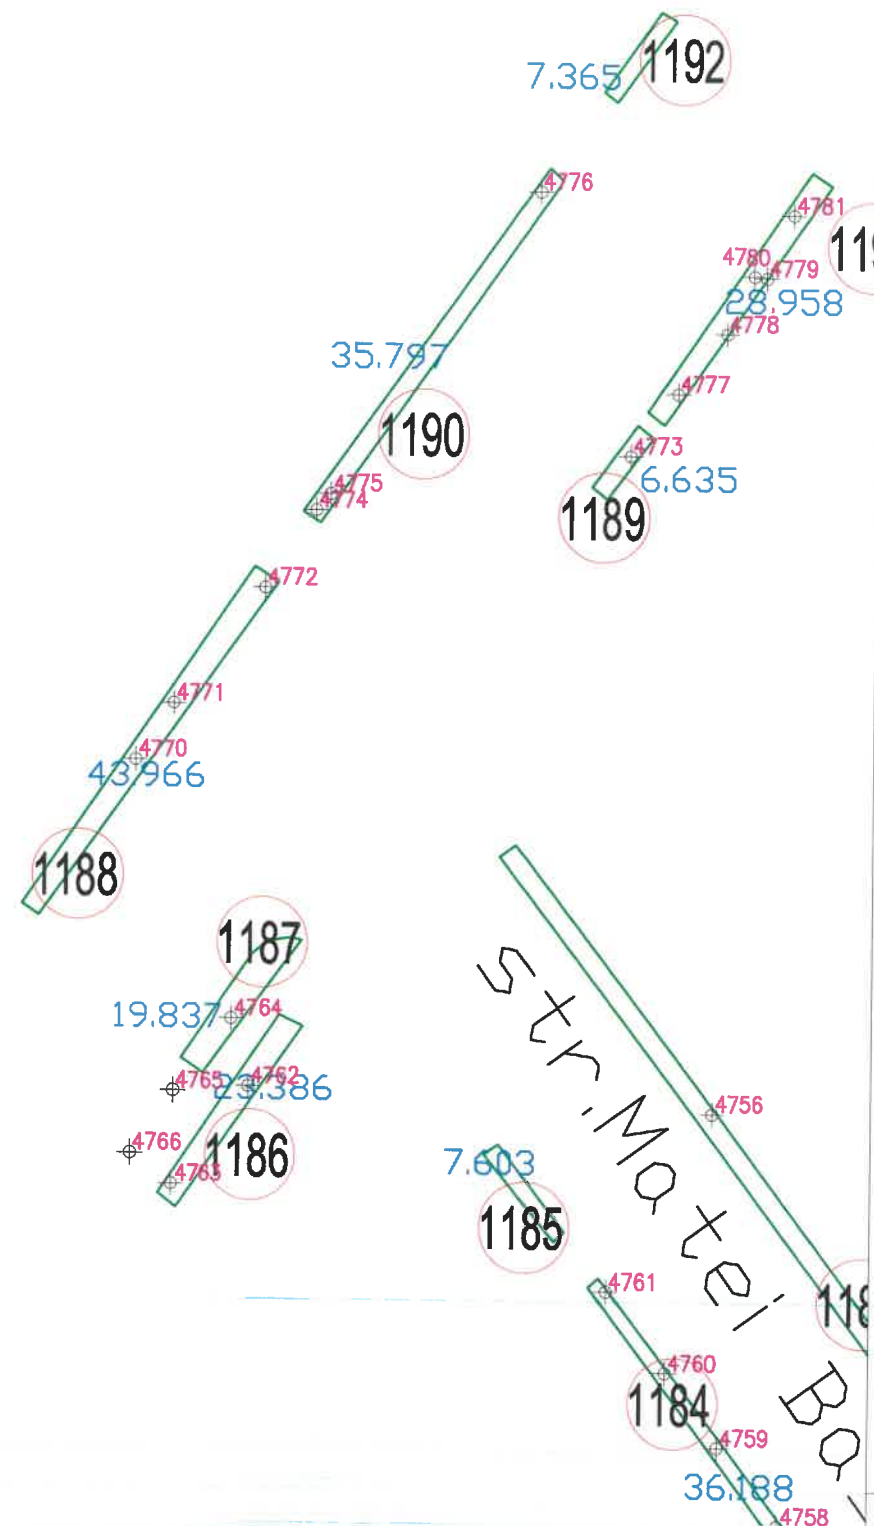


Tel./Fax 0237/673035
 Mobil 0727711196, 0735514421
 e-mail: toposistem@yahoo.com
SC TOPO SYSTEM SRL
ADRESA
 COM. VIDRA, JUD. VRANCEA




- Legenda**
- Monument
 - Cladir
 - Spatiu verde
 - 155 Identificator spatiu verde
 - +136 Identificator copac
 - 15.897 Suprafata spatiu verde
 - I troita
 - F fantana
 - C copac izolat
 - H camin vizitare canalizare
 - H hidrant
 - stalp din beton
 - stalp din lemn

BENEFICIAR:		TITLU:	SCARA:
PRIMARIA MUNICIPIULUI RAMNICU SARAT JUDETUL BUZAU		PLAN DE SITUATIE	1/500 DATA 2016
DESENAT DE	ing. TOFAN ADRIAN FLORIN		
VERIFICAT DE	ing. TOFAN ADRIAN FLORIN		
PROIECT:	Registrul Local al Spatiilor verzi din intravilanul Municipiului Ramnicu Sarat		PLANSA NR. : 86

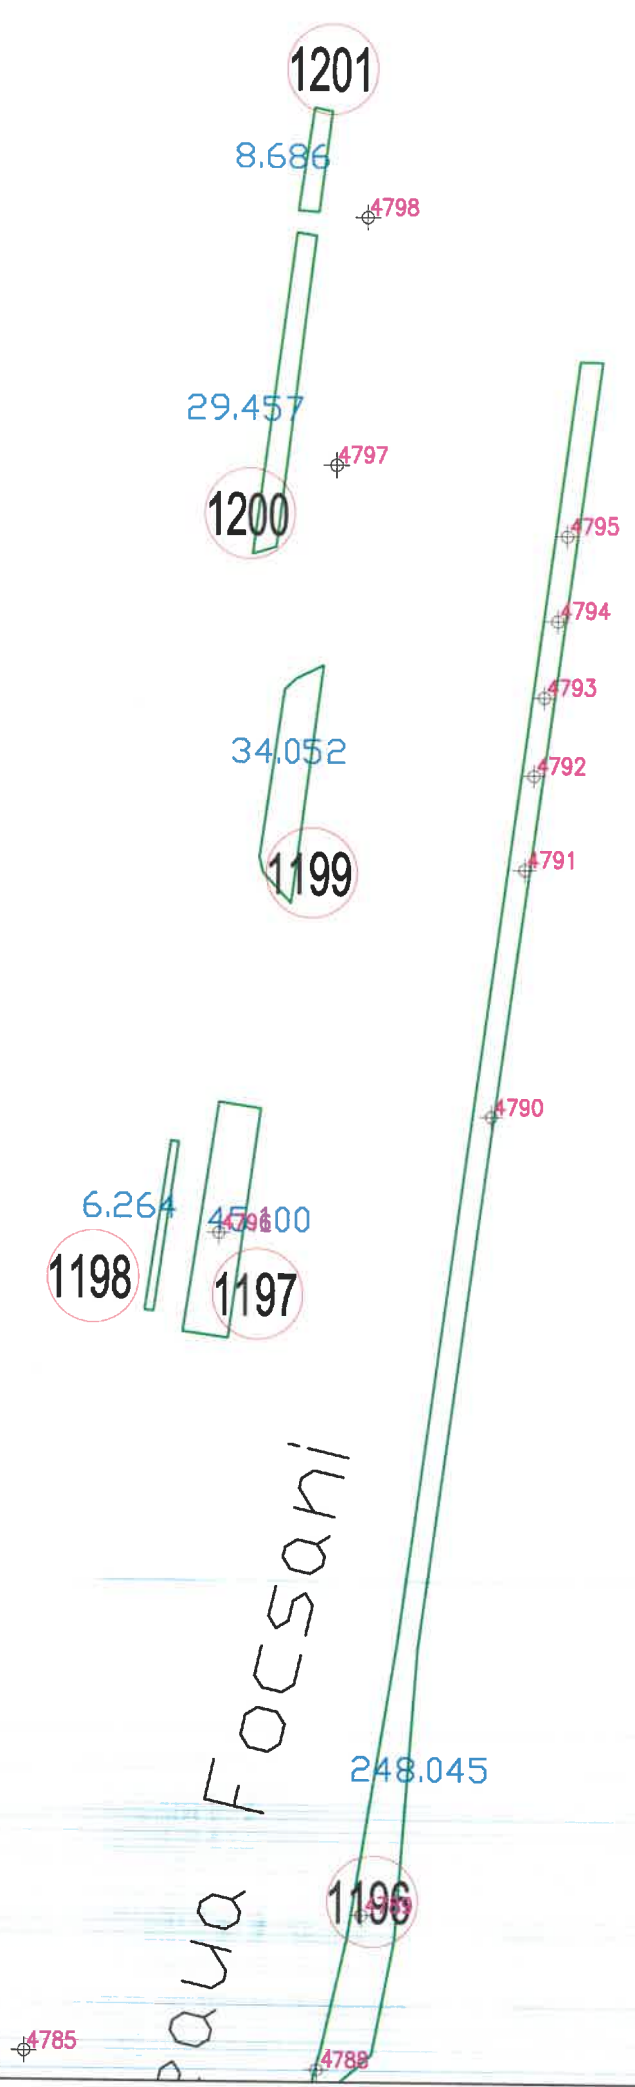

SCHEMA DE RACORDARE A PLANSELOR

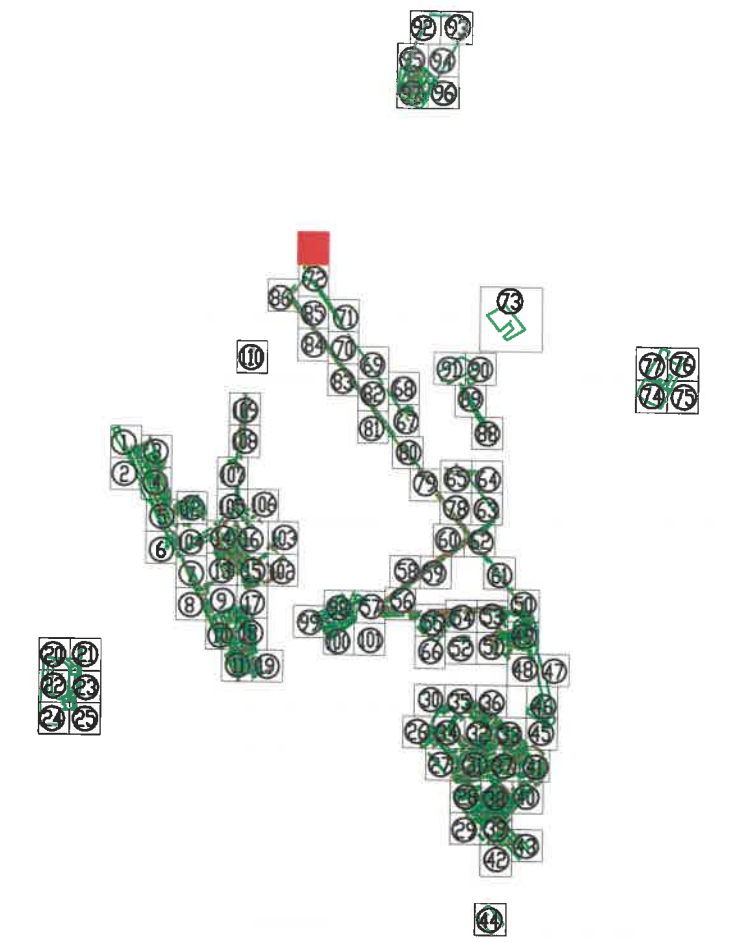

Tel./Fax 0237/673035
 Mobil 0727711196, 0735514421
 e-mail: ttoposistem@yahoo.com
SC TOPO SYSTEM SRL
ADRESA
 COM. VIDRA, JUD. VRANCEA




- Legenda**
- Monument
 - Cladiri
 - Spatiu verde
 - 155 Identificator spatiu verde
 - +136 Identificator copac
 - 15.897 Suprafata spatiu verde
 - ⊥ trotta
 - ⊙ F fantana
 - 🌲 copac izolat
 - ⊙ H camin vizitare canalizare
 - ⊙ H hidrant
 - ⊙ stalp din beton
 - ⊙ stalp din lemn

BENEFICIAR:		TITLU:	SCARA:
PRIMARIA MUNICIPIULUI RAMNICU SARAT JUDETUL BUZAU		PLAN DE SITUATIE	1/500 DATA 2016
DESENAT DE	ing. TOFAN ADRIAN FLORIN	<i>[Signature]</i>	PLANSA NR. : 87
VERIFICAT DE	ing. TOFAN ADRIAN FLORIN		
PROIECT:	Registrul Local al Spatiilor verzi din intravilanul Municipiului Ramnicu Sarat		



SCHEMA DE RACORDARE A PLANSELOR

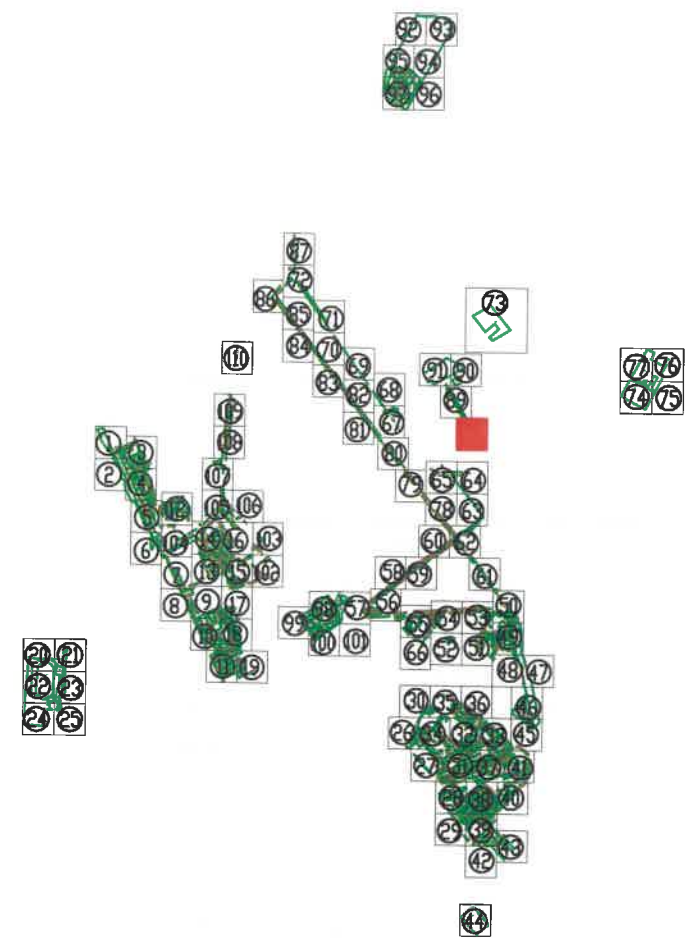

Tel./Fax 0237/673035
 Mobil 0727711196, 0735514421
 e-mail: ttoposistem@yahoo.com
SC TOPO SYSTEM SRL
ADRESA
 COM. VIDRA, JUD. VRANCEA



- Legenda**
- Monument
 - Cladiri
 - Spatiu verde
 - 155 Identificator spatiu verde
 - +136 Identificator copac
 - 15.897 Suprafata spatiu verde
 - ⊥ troita
 - ⊙ F fantana
 - 🌲 copac izolat
 - ⊙ C camin vizitare canalizare
 - ⊙ H hidrant
 - ⊙ stalp din beton
 - ⊙ stalp din lemn

BENEFICIAR:		TITLU:	SCARA:
PRIMARIA MUNICIPIULUI RAMNICU SARAT JUDETUL BUZAU		PLAN DE SITUATIE	1/500 DATA 2016
DESENAT DE	ing. TOFAN ADRIAN FLORIN		
VERIFICAT DE	ing. TOFAN ADRIAN FLORIN		
PROIECT:	Registrul Local al Spatiilor verzi din intravilanul Municipiului Ramnicu Sarat		PLANSA NR. : 88

28.935

1208

103.729

1207

615.370

1206

361.364


107.443

1205

166.781

1204

SCHEMA DE RACORDARE A PLANSELOR

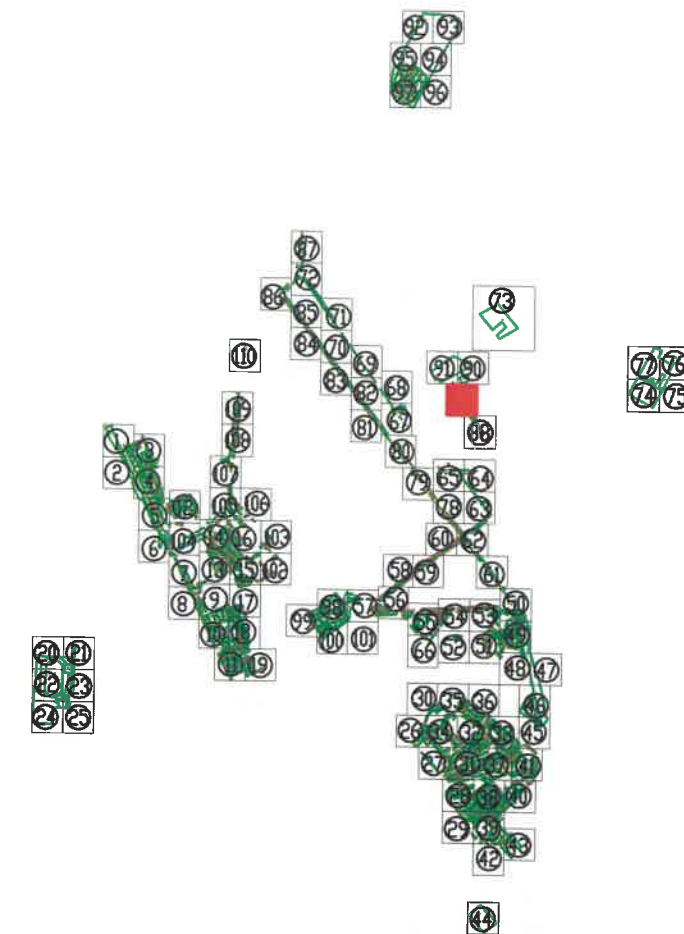


Tel./Fax 0237/673035
 Mobil 0727711196, 0735514421
 e-mail: ttoposistem@yahoo.com
 SC TOPO SYSTEM SRL
 ADRESA
 COM. VIDRA, JUD. VRANCEA




Legenda

- Monument
- Cladiri
- Spatiu verde
- 155 Identificator spatiu verde
- +136 Identificator copac
- 15.897 Suprafata spatiu verde
- † troita
- F fantana
- copac izolat
- C camin vizitare canalizare
- H hidrant
- o stalp din beton
- o stalp din lemn

BENEFICIAR:		TITLU:	SCARA:
PRIMARIA MUNICIPIULUI RAMNICU SARAT JUDETUL BUZAU		PLAN DE SITUATIE	1/500
			DATA
			2016
DESENAT DE	ing. TOFAN ADRIAN FLORIN		
VERIFICAT DE	ing. TOFAN ADRIAN FLORIN		
PROIECT:	Registrul Local al Spatiilor verzi din intravilanul Municipiului Ramnicu Sarat		PLANSA NR. : 89

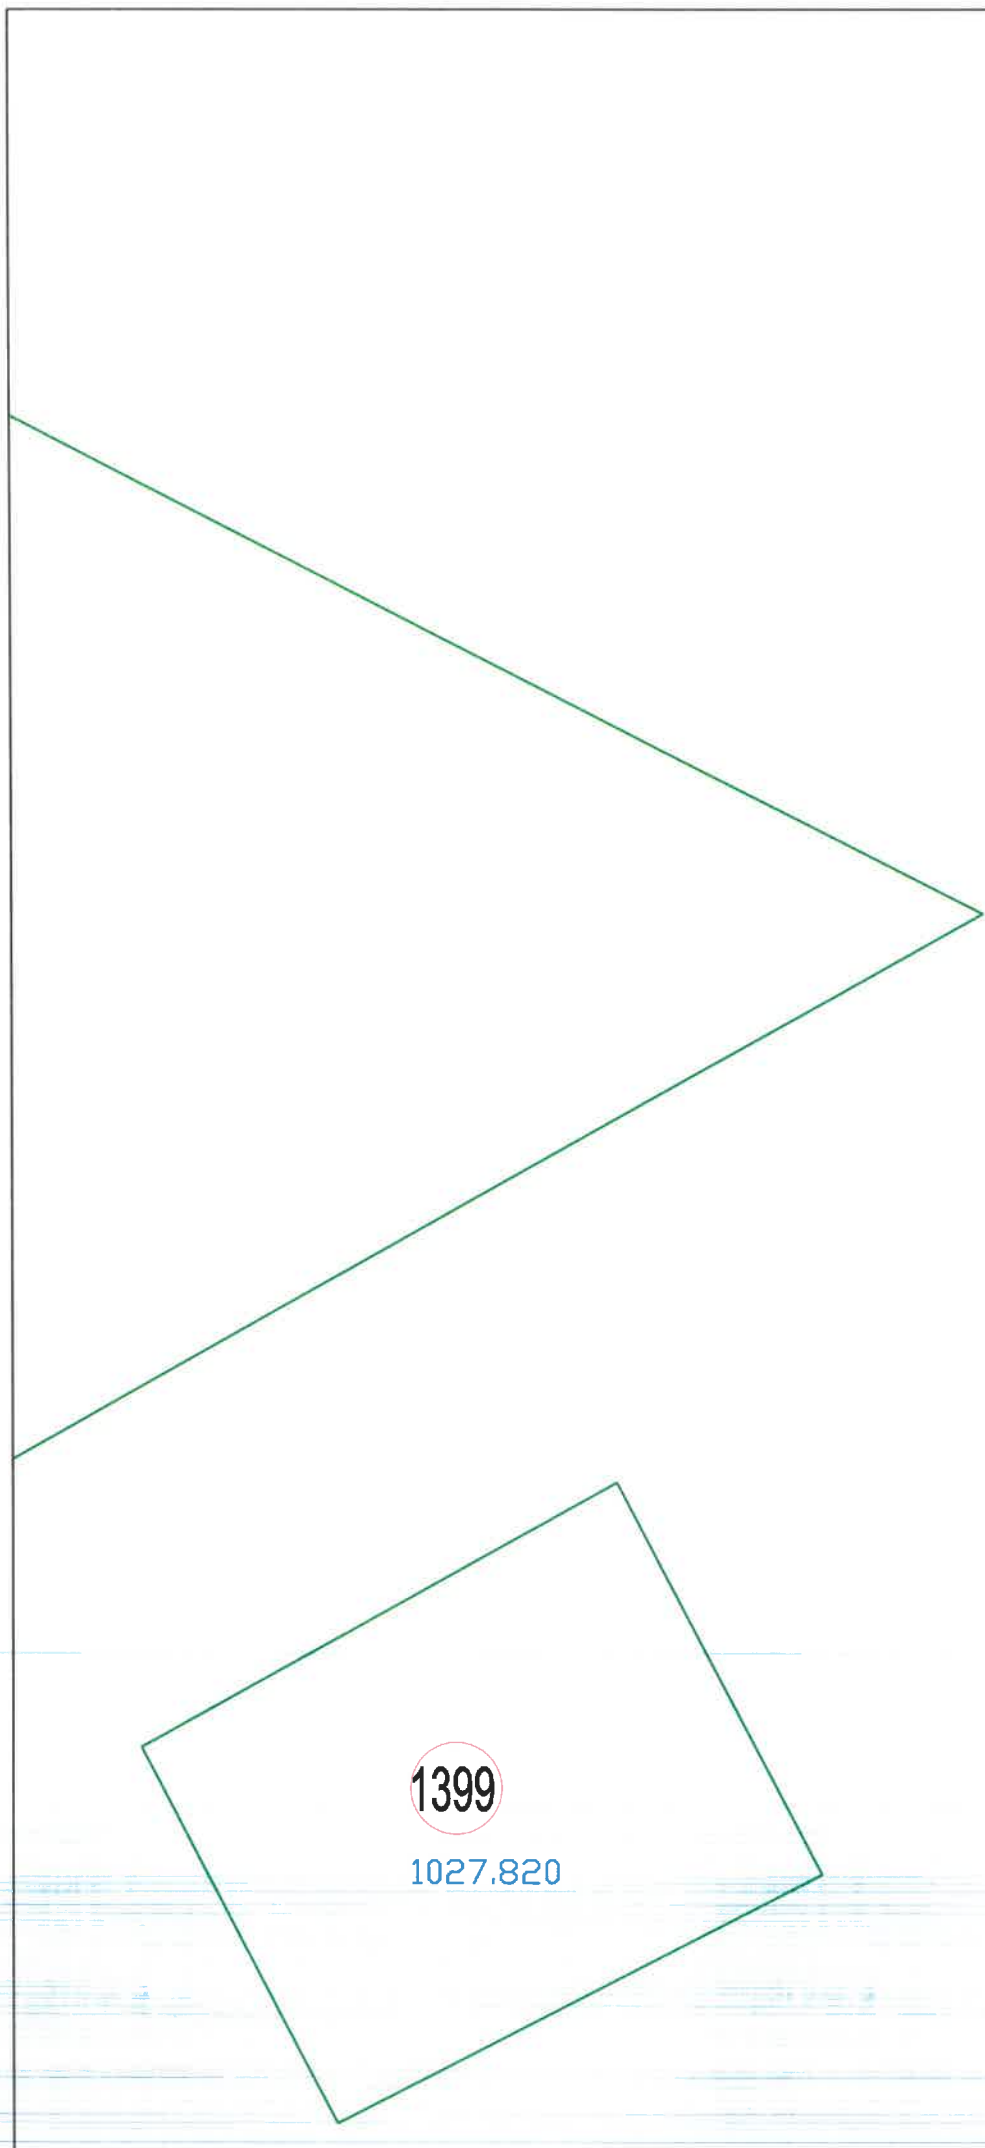

SCHEMA DE RACORDARE A PLANSELOR

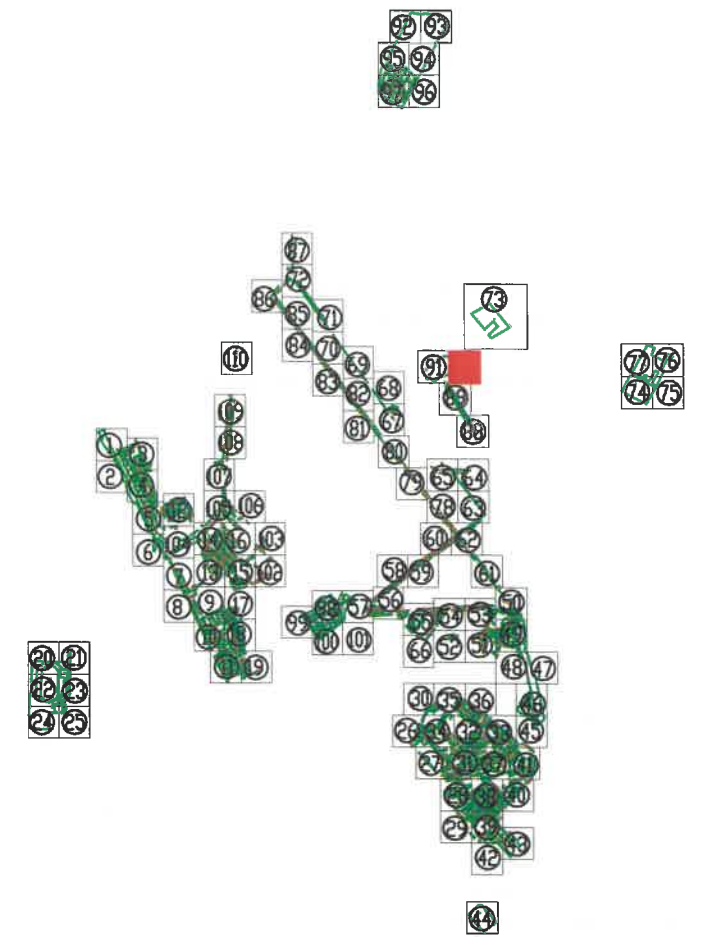

Tel./Fax 0237/673035
 Mobil 0727711196, 0735514421
 e-mail: toposistem@yahoo.com
 SC TOPO SYSTEM SRL
 ADRESA
 COM. VIDRA, JUD. VRANCEA




- Legenda**
- Monument
 - Cladiri
 - Spatiu verde
 - 155 Identificator spatiu verde
 - +136 Identificator copac
 - 15.897 Suprafata spatiu verde
 - † troita
 - ⊙ F fantana
 - 🌲 copac izolat
 - ⊙ H camin vizitare canalizare
 - ⊙ H hidrant
 - ⊙ stalp din beton
 - ⊙ stalp din lemn

BENEFICIAR:		TITLU:	SCARA:
PRIMARIA MUNICIPIULUI RAMNICU SARAT JUDETUL BUZAU		PLAN DE SITUATIE	1/500 DATA 2016
DESENAT DE	ing. TOFAN ADRIAN FLORIN		PLANSA NR. : 90
VERIFICAT DE	ing. TOFAN ADRIAN FLORIN		
PROIECT:	Registrul Local al Spatiilor verzi din intravilanul Municipiului Ramnicu Sarat		

SCHEMA DE RACORDARE A PLANSELOR

1400

9998.648

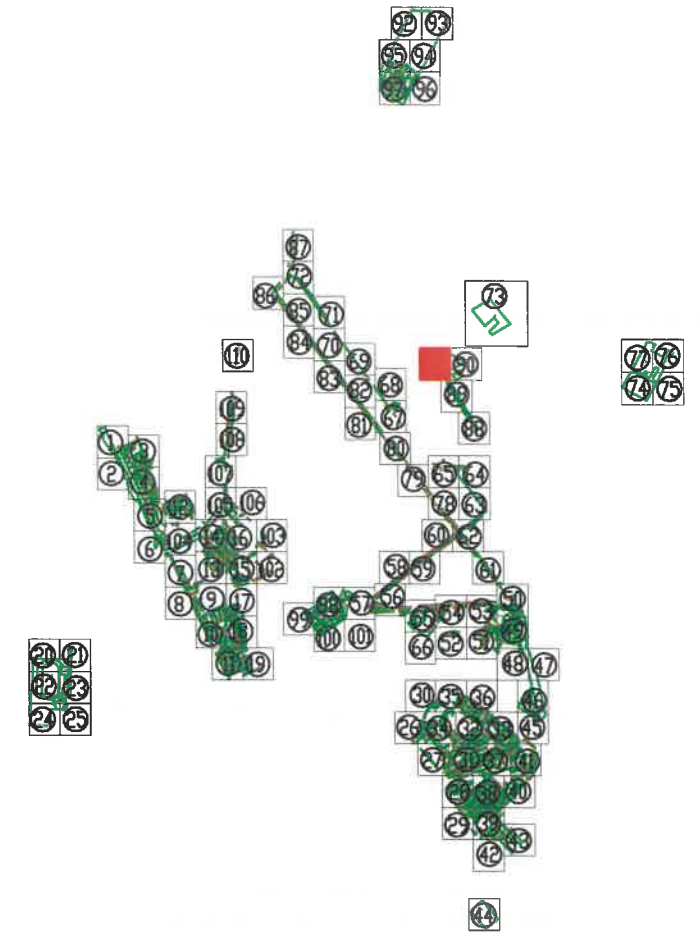

Tel./Fax 0237/673035
 Mobil 0727711196, 0735514421
 e-mail: toposistem@yahoo.com
 SC TOPO SYSTEM SRL
ADRESA
 COM. VIDRA, JUD. VRANCEA




- Legenda**
- Monument
 - Cladiri
 - Spatiu verde
 - 155 Identificator spatiu verde
 - +136 Identificator copac
 - 15.897 Suprafata spatiu verde
 - † troita
 - F fantana
 - copac izolat
 - H camin vizitare canalizare
 - hidrant
 - stalp din beton
 - stalp din lemn

BENEFICIAR:		TITLU:	SCARA:
PRIMARIA MUNICIPIULUI RAMNICU SARAT JUDETUL BUZAU		PLAN DE SITUATIE	1/500 DATA 2016
DESENAT DE	ing. TOFAN ADRIAN FLORIN		PLANSA NR. : 91
VERIFICAT DE	ing. TOFAN ADRIAN FLORIN		
PROIECT:	Registru Local al Spatiilor verzi din intravilanul Municipiului Ramnicu Sarat		

1209

SCHEMA DE RACORDARE A PLANSELOR

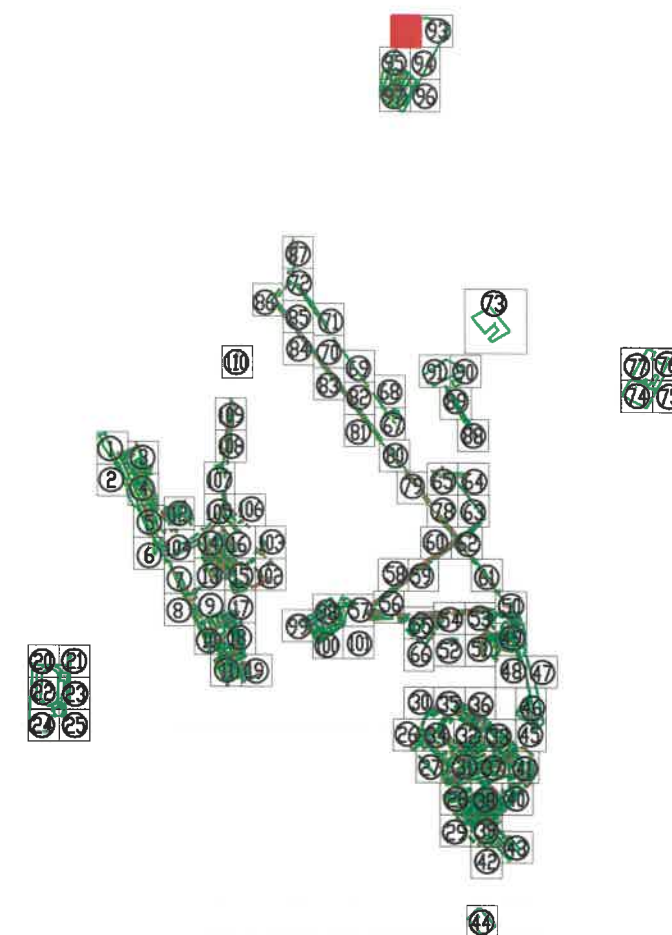


Tel./Fax 0237/673035
 Mobil 0727711196, 0735514421
 e-mail: ttoposistem@yahoo.com
SC TOPO SYSTEM SRL
ADRESA
 COM. VIDRA, JUD. VRANCEA

- Legenda**
- Monument
 - Cladiri
 - Spatiu verde
 - 155 Identificator spatiu verde
 - +136 Identificator copac
 - 15.897 Suprafata spatiu verde
 - troita
 - F fantana
 - copac izolat
 - C camin vizitare canalizare
 - H hidrant
 - stalp din beton
 - stalp din lemn



BENEFICIAR:		TITLU:	SCARA:
PRIMARIA MUNICIPIULUI RAMNICU SARAT JUDETUL BUZAU		PLAN DE SITUATIE	1/500 DATA 2016
DESENAT DE	ing. TOFAN ADRIAN FLORIN		
VERIFICAT DE	ing. TOFAN ADRIAN FLORIN		
PROIECT:	Registrul Local al Spatiilor verzi din intravilanul Municipiului Ramnicu Sarat		PLANSA NR. : 92


Sr. Buzaului

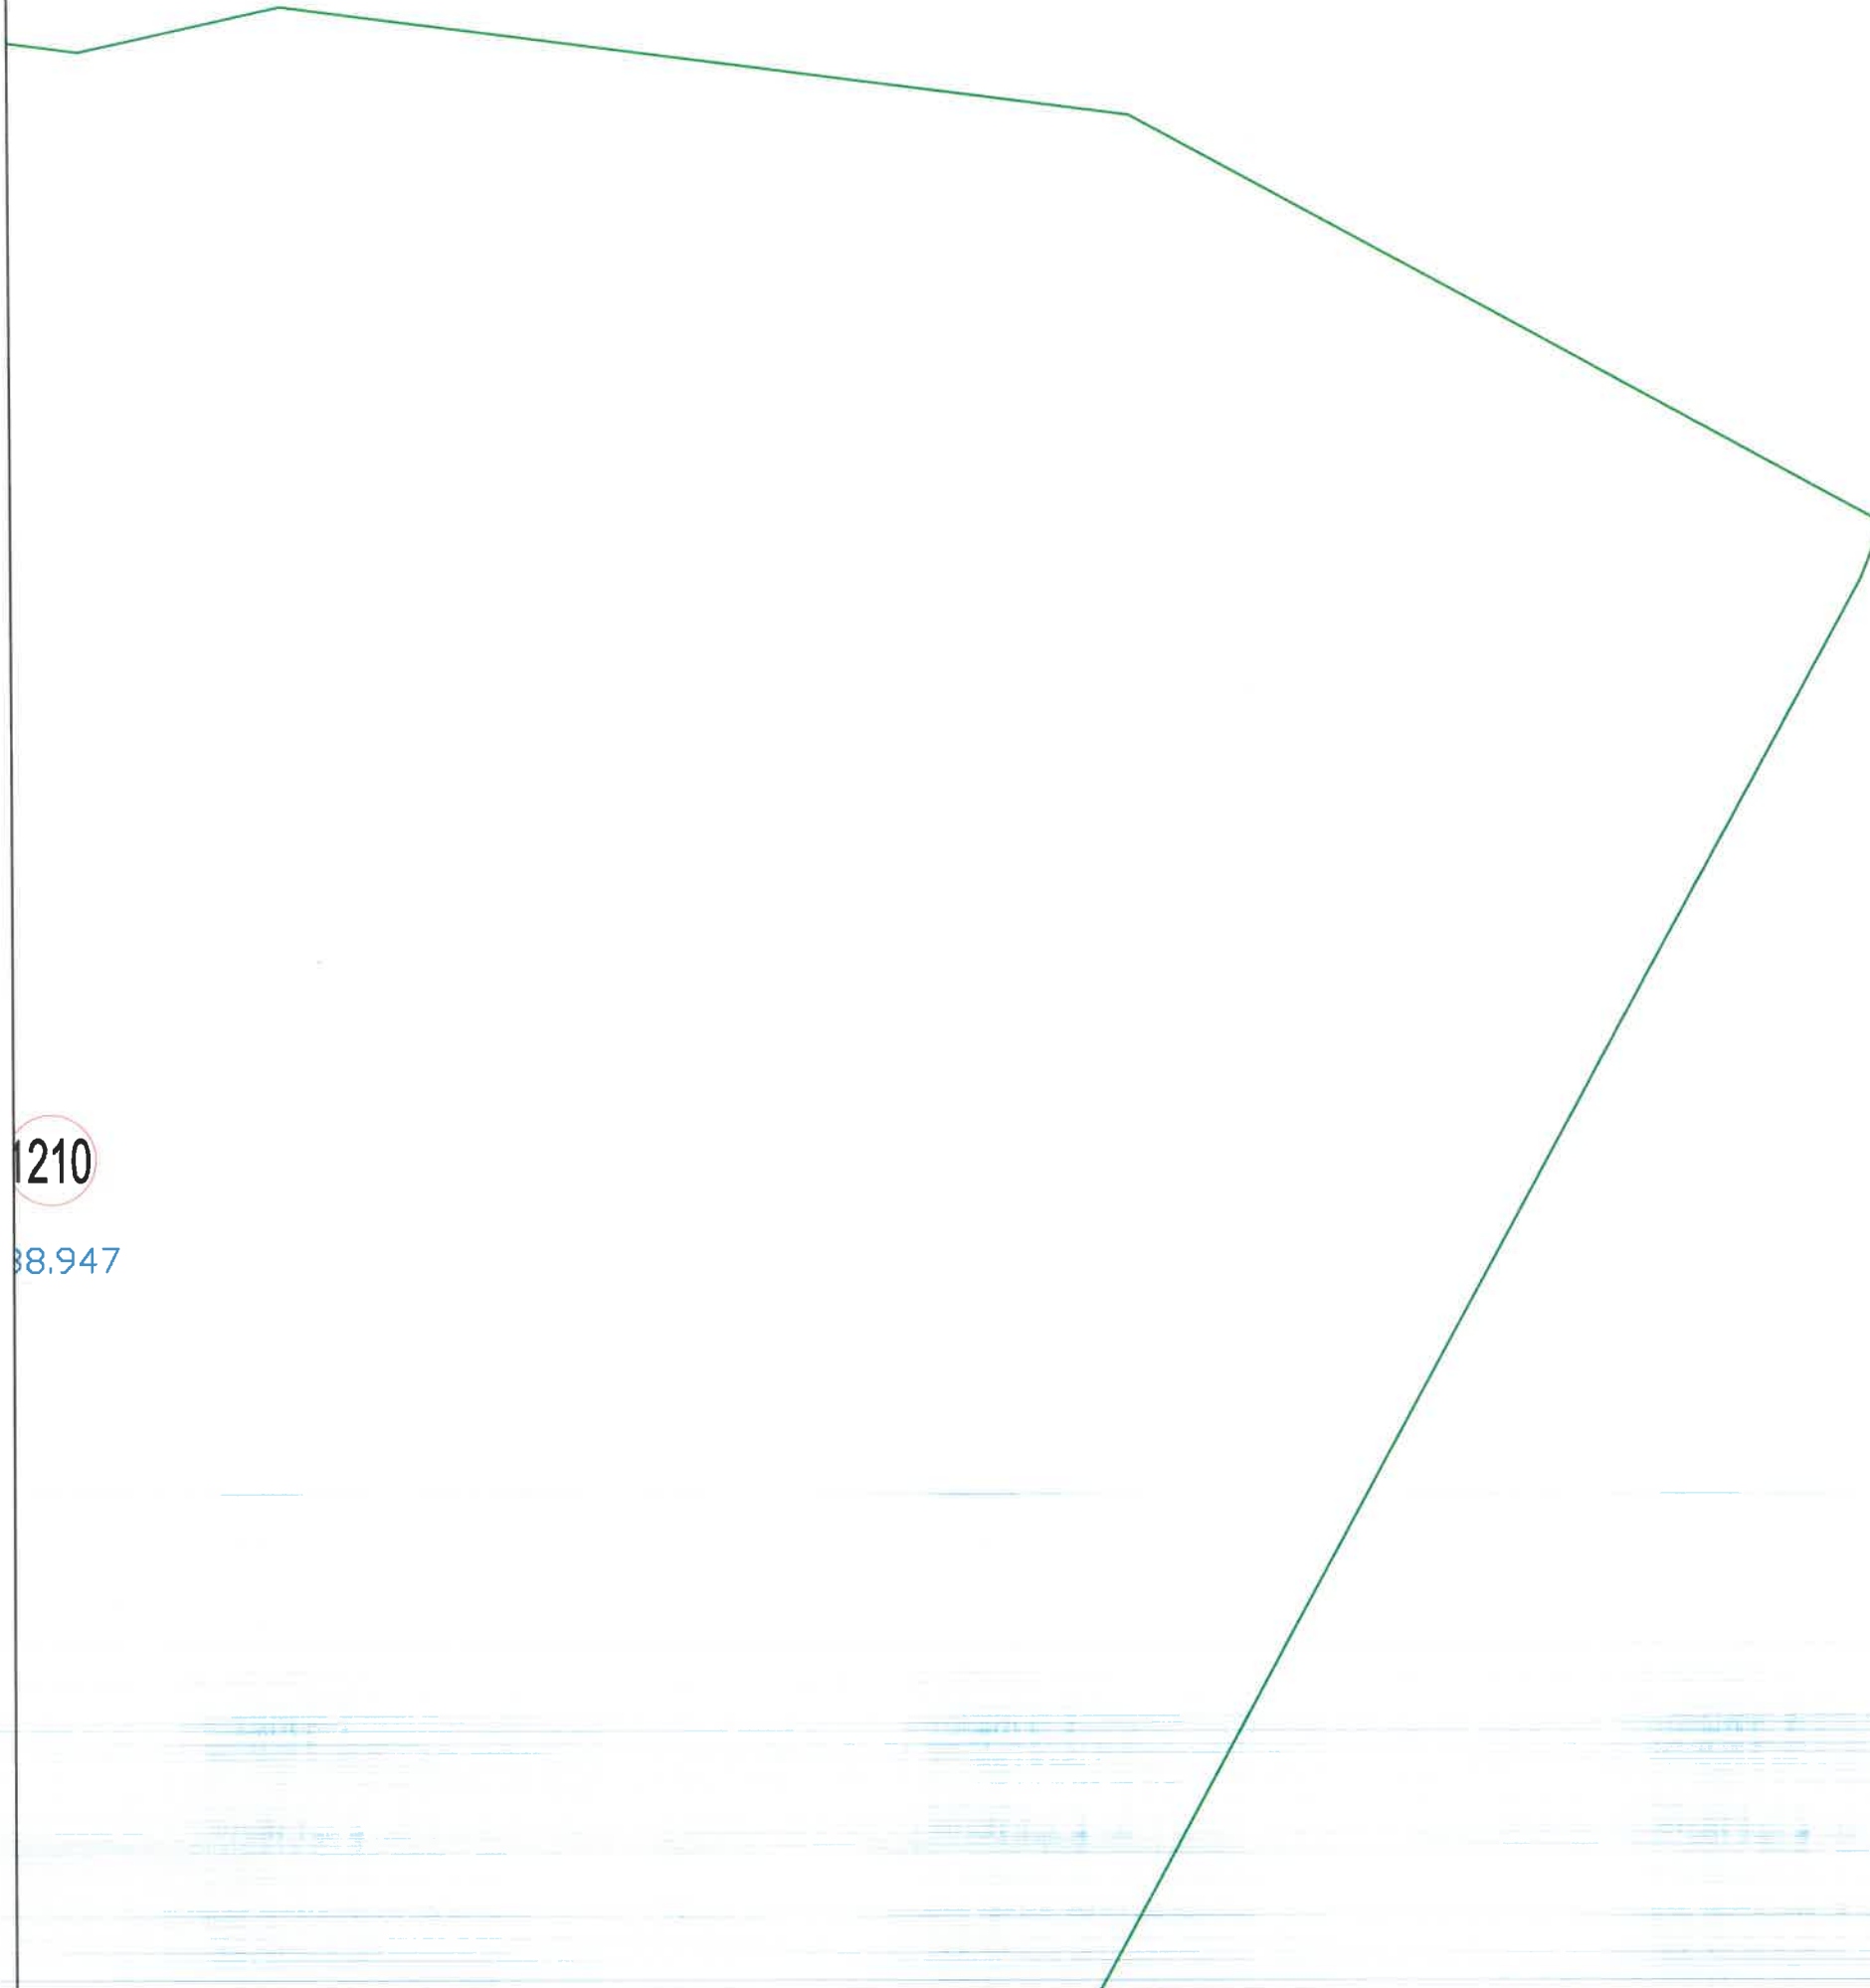

1210

8.947

SCHEMA DE RACORDARE A PLANSELOR

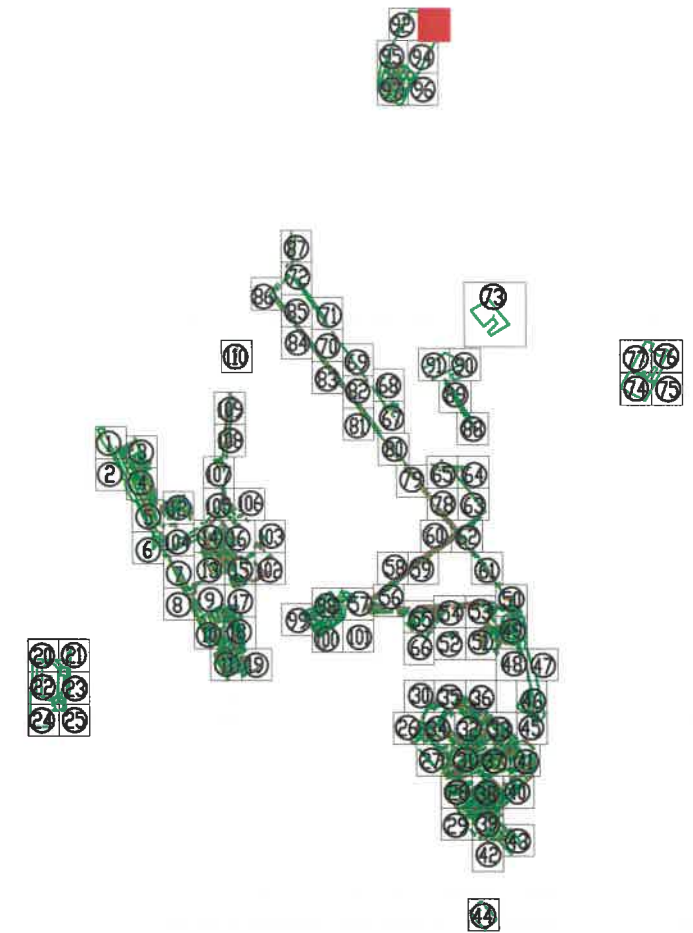


Tel./Fax 0237/673035
 Mobil 0727711196, 0735514421
 e-mail: ttoposistem@yahoo.com
SC TOPO SYSTEM SRL
ADRESA
 COM. VIDRA, JUD. VRANCEA




Legenda

- Monument
- Cladir
- Spatiu verde
- 155 Identificator spatiu verde
- +136 Identificator copac
- 15.897 Suprafata spatiu verde
- ↑ troita
- F fantana
- copac izolat
- C camin vizitare canalizare
- H hidrant
- stalp din beton
- stalp din lemn

BENEFICIAR:		TITLU:	SCARA:
PRIMARIA MUNICIPIULUI RAMNICU SARAT JUDETUL BUZAU		PLAN DE SITUATIE	1/500 DATA 2016
DESENAT DE	ing. TOFAN ADRIAN FLORIN		PLANSA NR. : 93
VERIFICAT DE	ing. TOFAN ADRIAN FLORIN		
PROIECT:	Registrul Local al Spatiilor verzi din intravilanul Municipiului Ramnicu Sarat		

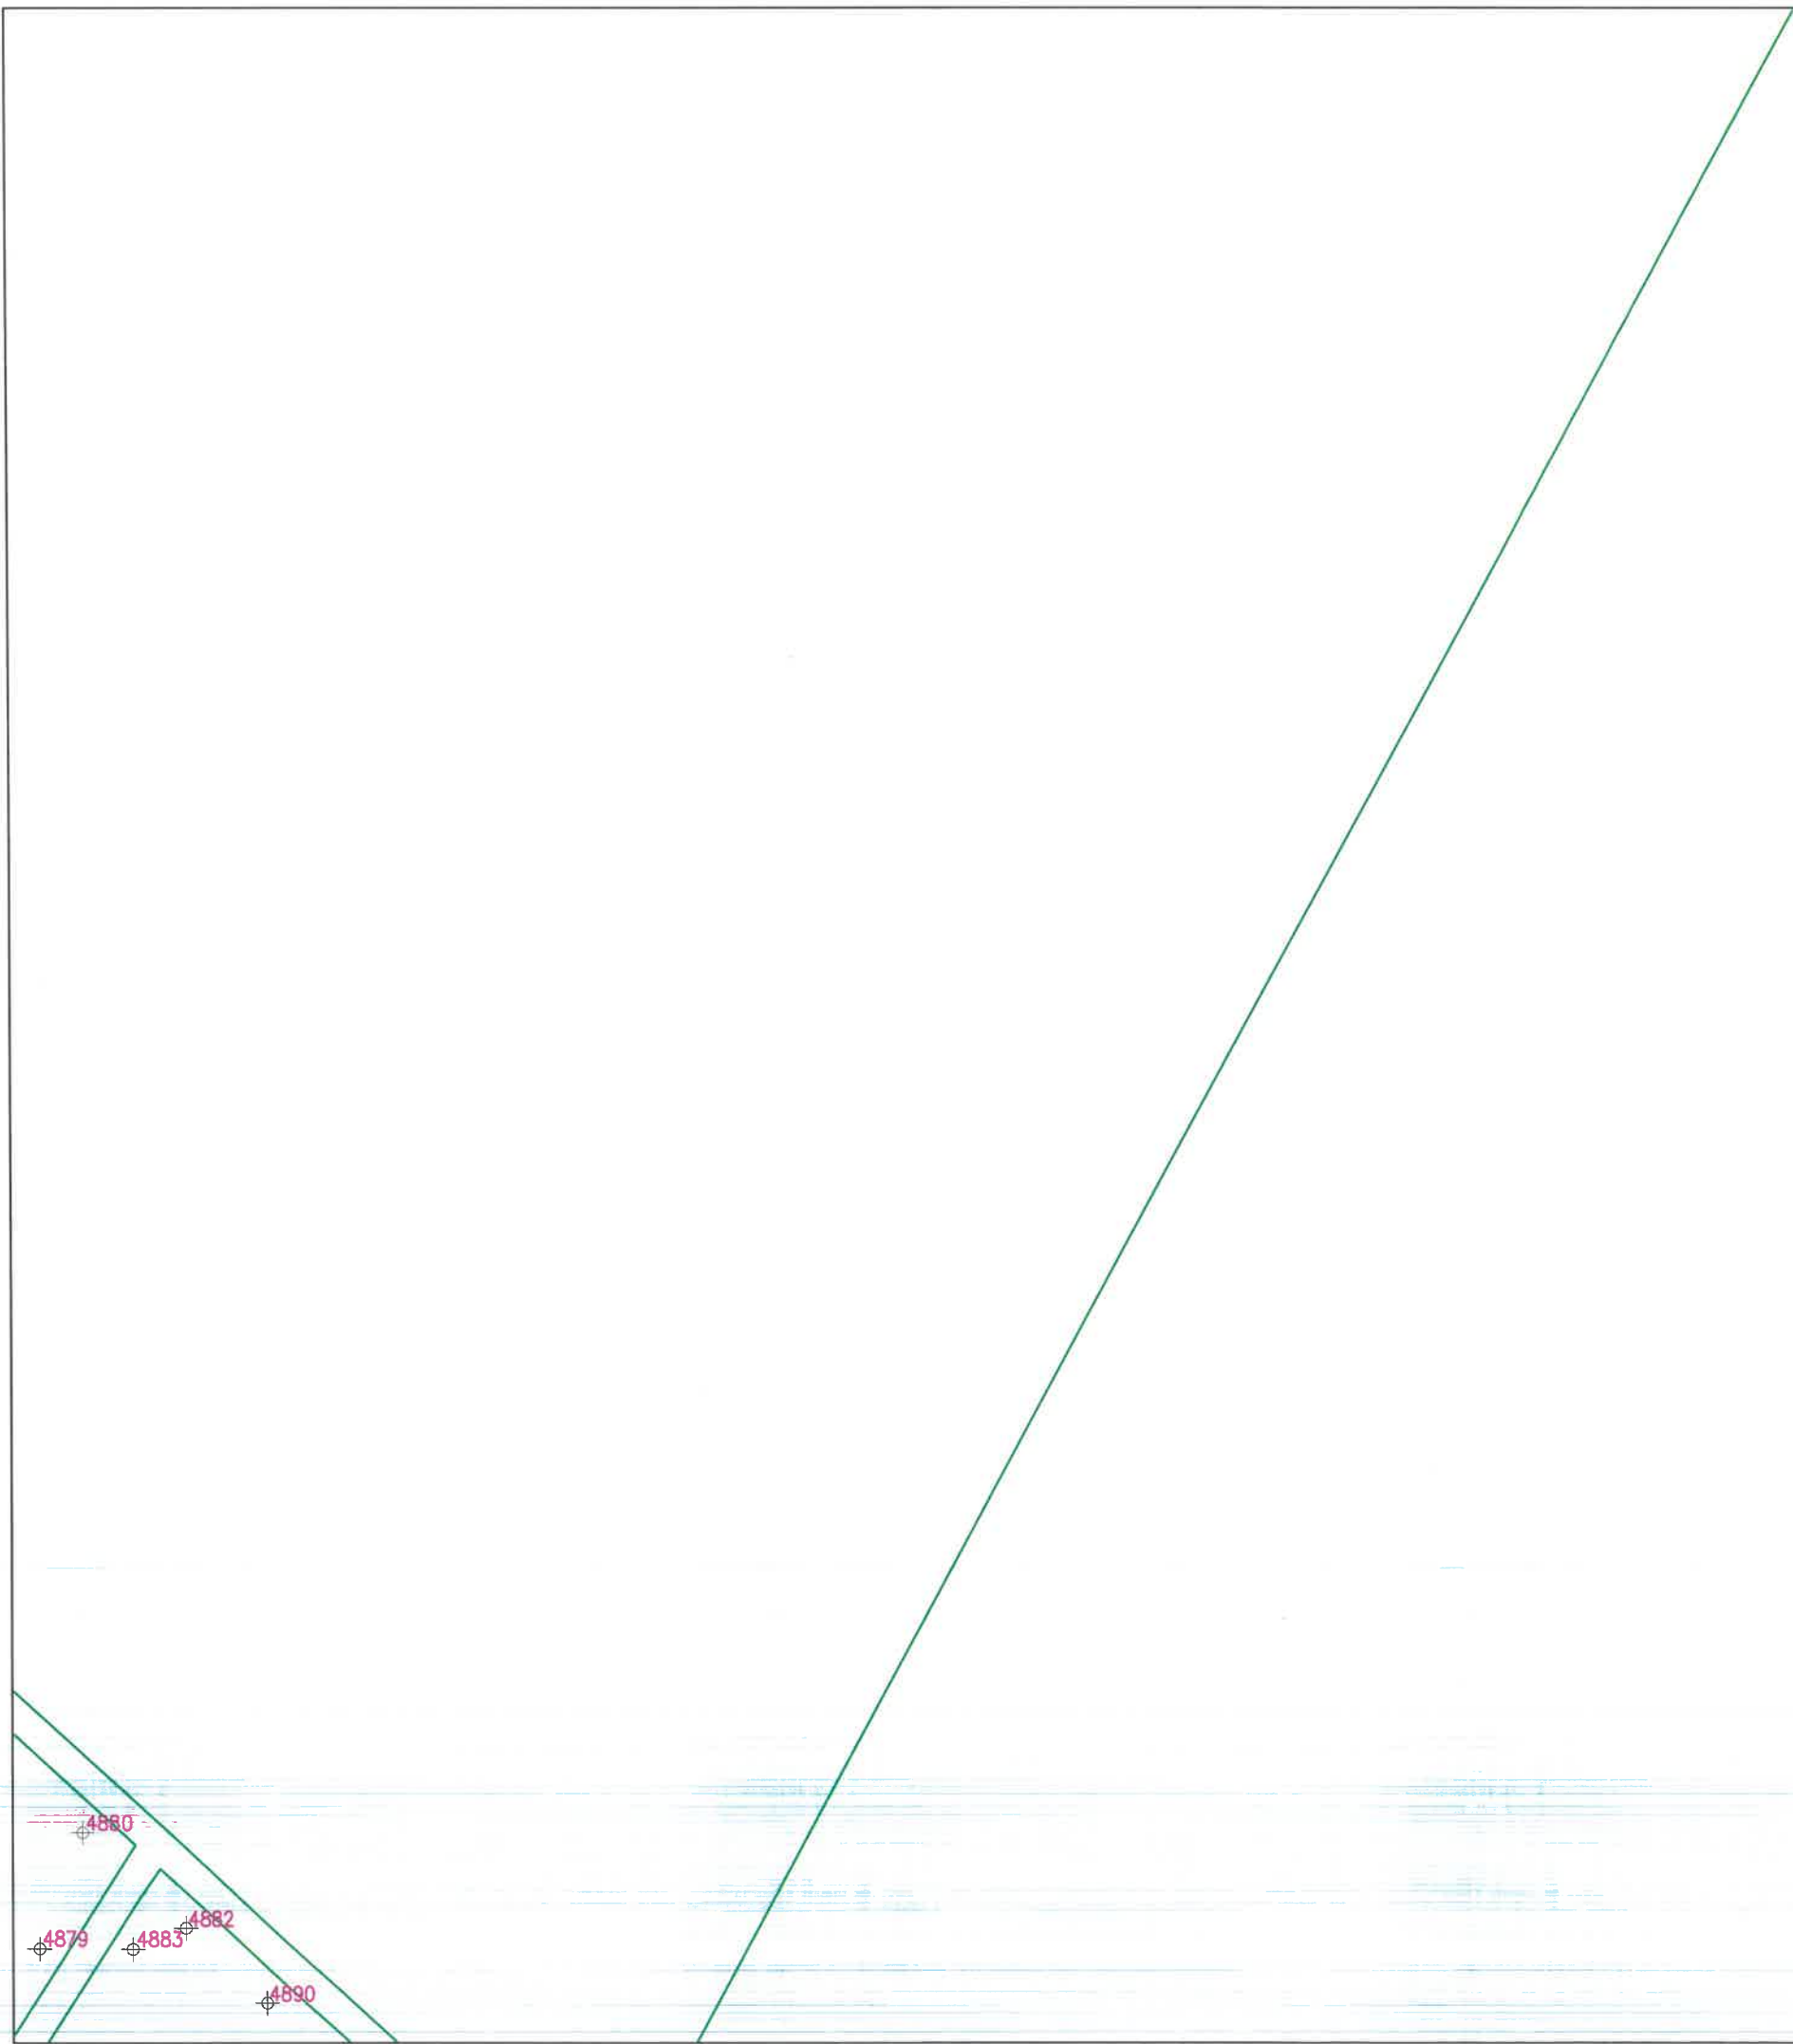

SCHEMA DE RACORDARE A PLANSELOR

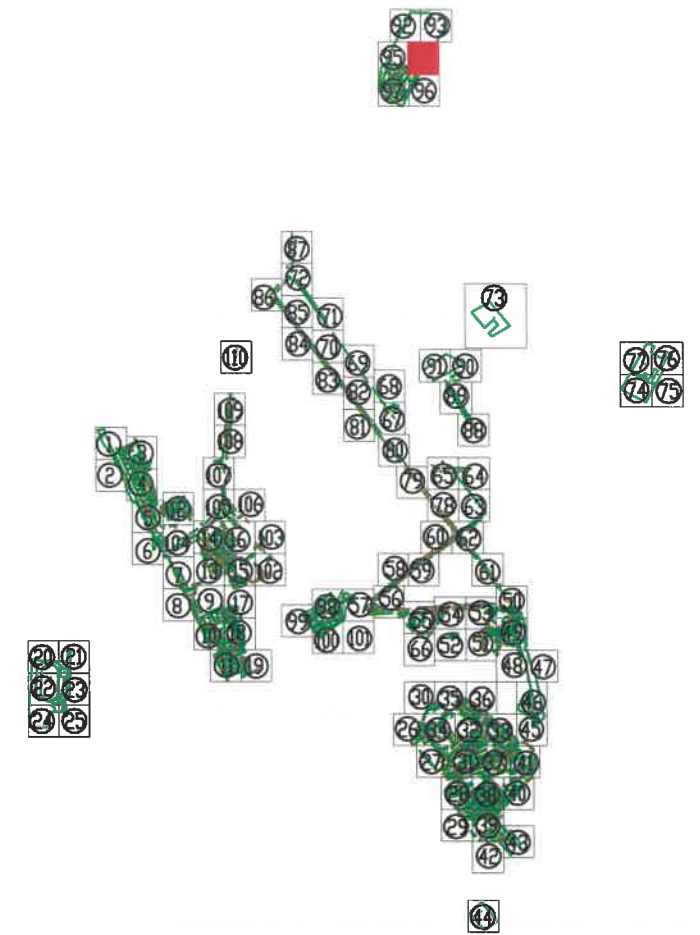

Tel./Fax 0237/673035
 Mobil 0727711196, 0735514421
 e-mail: toposistem@yahoo.com
SC TOPO SYSTEM SRL
ADRESA
 COM. VIDRA, JUD. VRANCEA





Legenda

- Monument
- Cladiri
- Spatiu verde
- 155 Identificator spatiu verde
- +136 Identificator copac
- 15.897 Suprafata spatiu verde
- † troita
- F fantana
- copac izolat
- canalizare
- H hidrant
- stalp din beton
- stalp din lemn

BENEFICIAR:		TITLU:	SCARA:
PRIMARIA MUNICIPIULUI RAMNICU SARAT JUDETUL BUZAU		PLAN DE SITUATIE	1/500 DATA 2016
DESENAT DE	Ing. TOFAN ADRIAN FLORIN		
VERIFICAT DE	ing. TOFAN ADRIAN FLORIN		
PROIECT:	Registrul Local al Spatiilor verzi din intravilanul Municipiului Ramnicu Sarat		PLANSA NR. : 94

SCHEMA DE RACORDARE A PLANSELOR

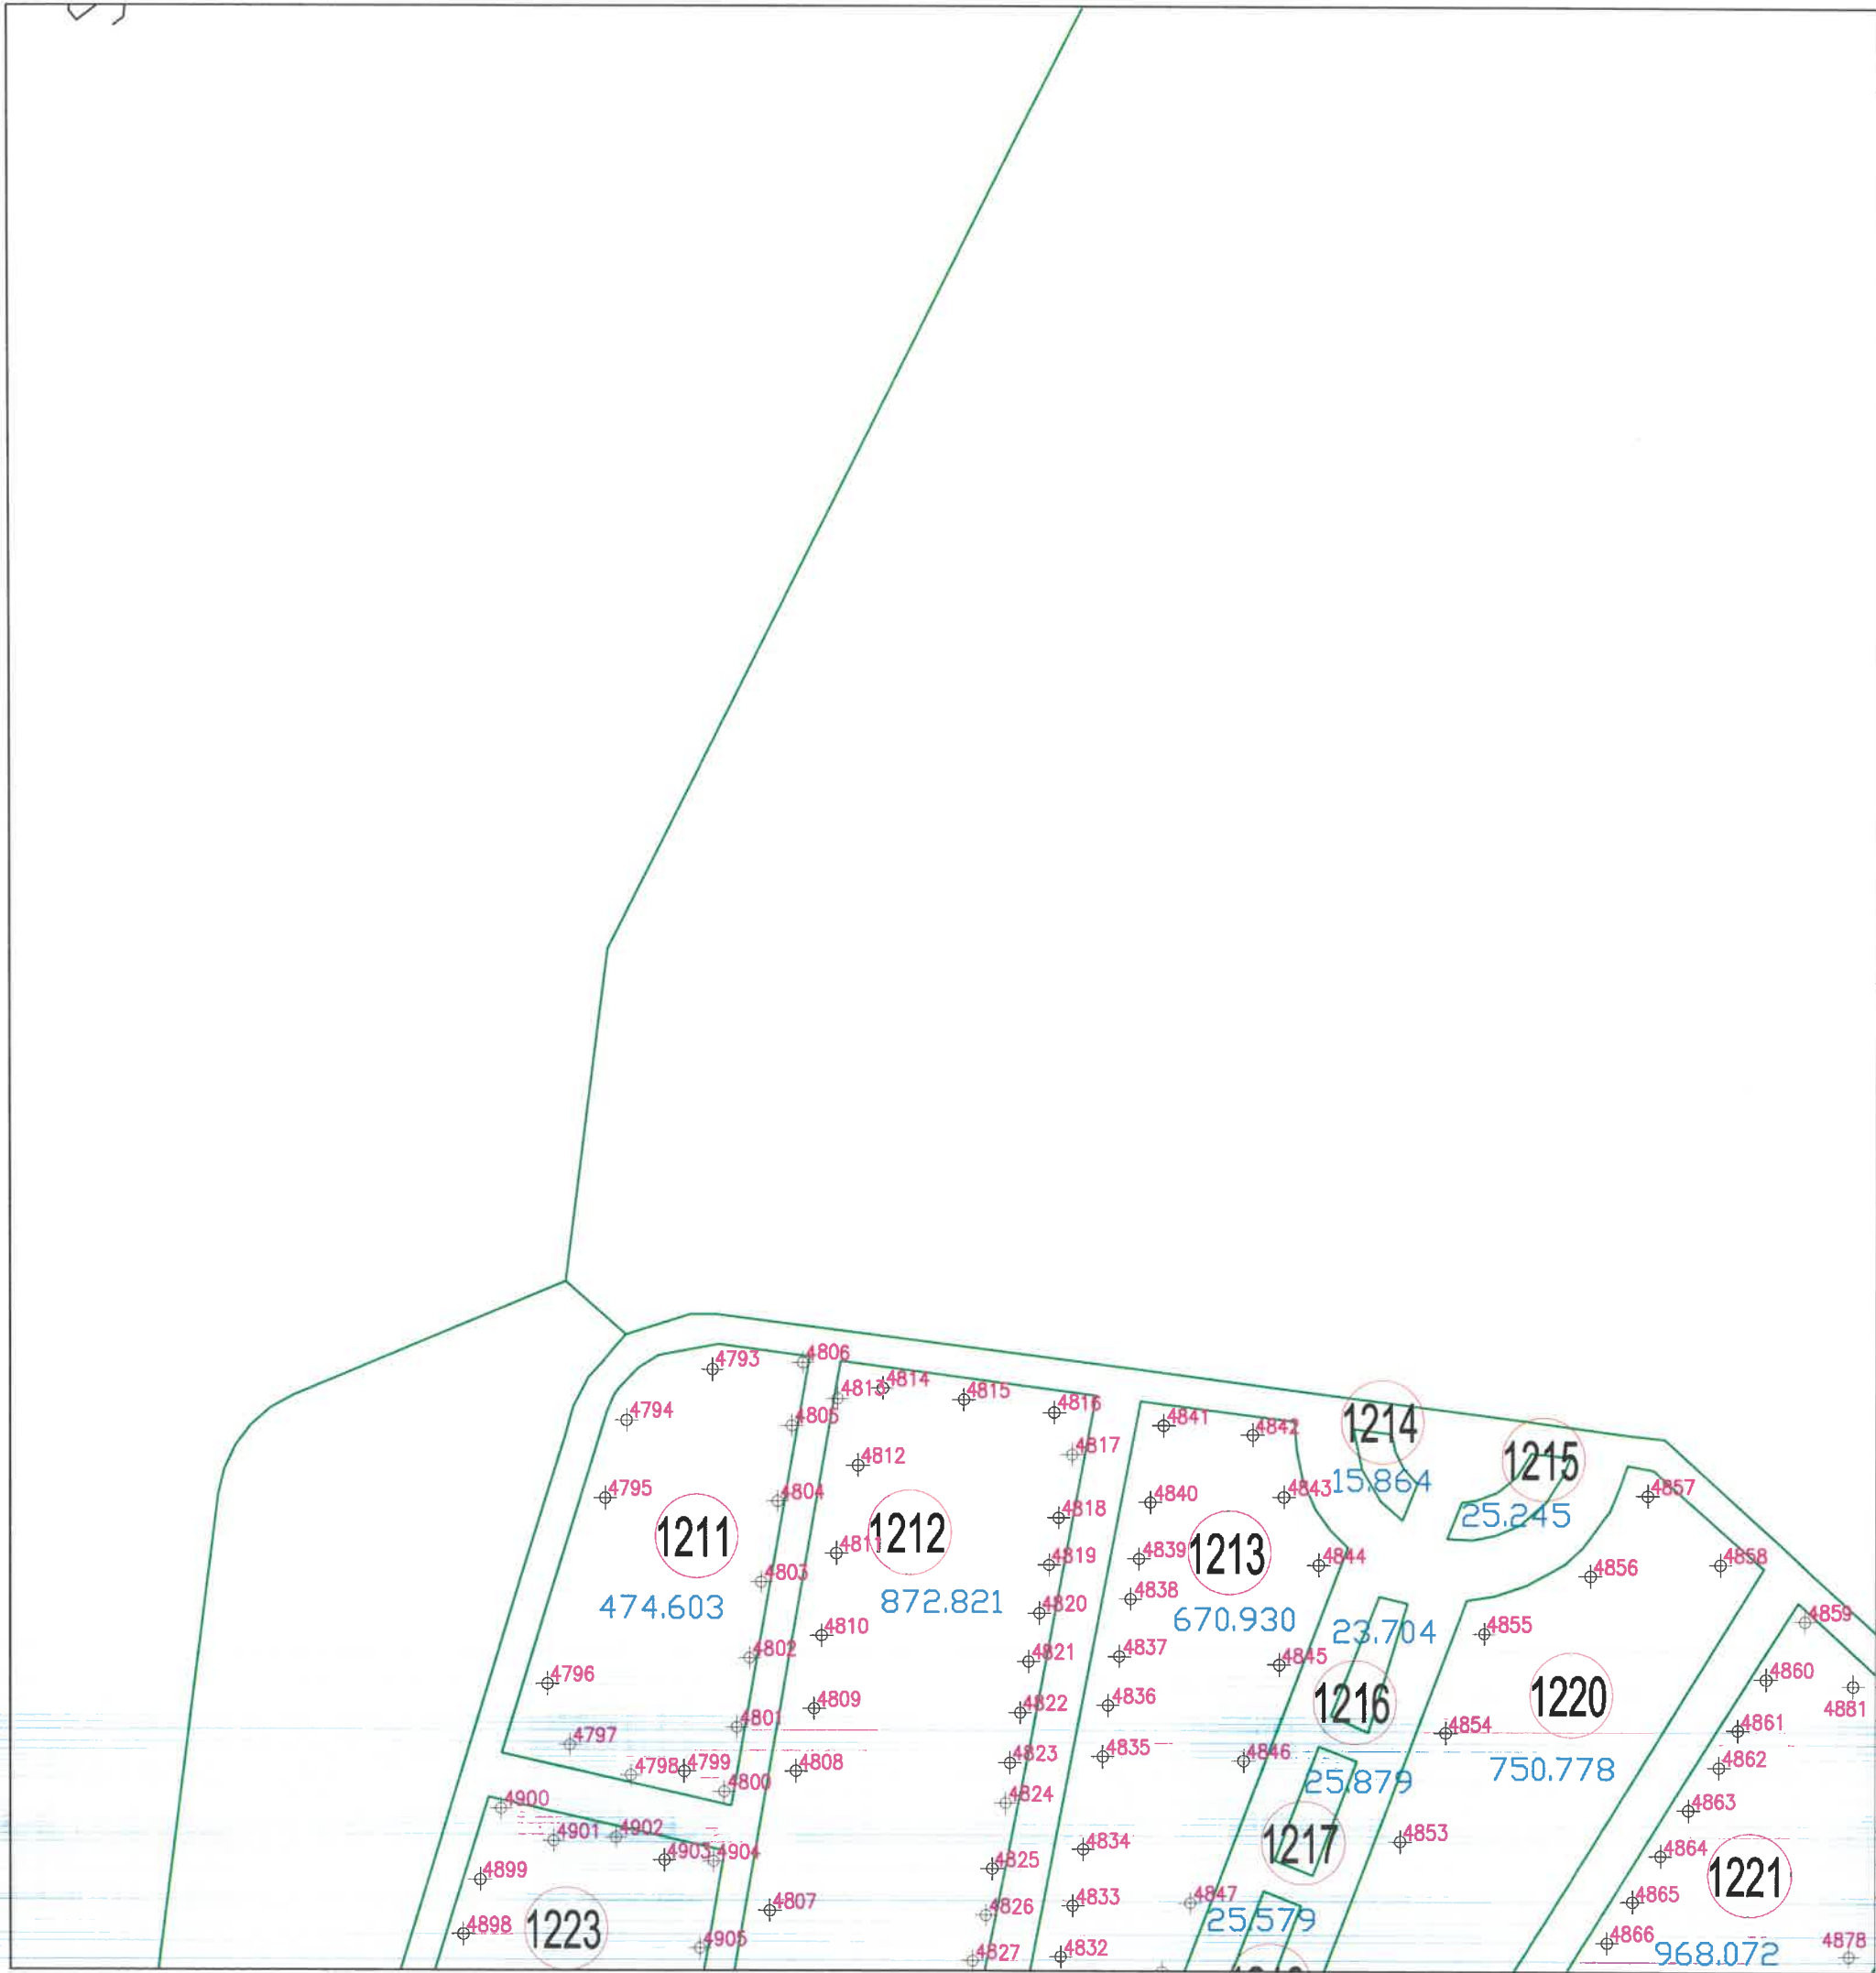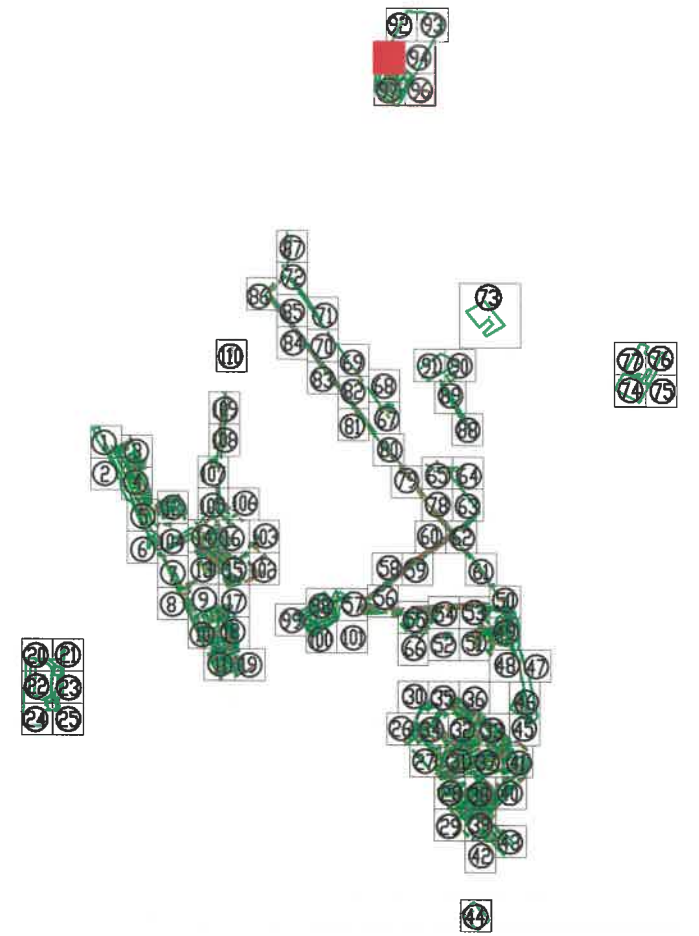


Tel./Fax 0237/673035
 Mobil 0727711196, 0735514421
 e-mail: ttoposistem@yahoo.com
SC TOPO SYSTEM SRL
ADRESA
 COM. VIDRA, JUD. VRANCEA




- Legenda**
- Monument
 - Cladiri
 - Spatiu verde
 - 155 Identificator spatiu verde
 - +136 Identificator copac
 - 15.897 Suprafata spatiu verde
 - I troita
 - F fantana
 - C copac izolat
 - CH camin vizitare canalizare
 - H hidrant
 - stalp din beton
 - stalp din lemn

BENEFICIAR:		TITLU:	SCARA:
PRIMARIA MUNICIPIULUI RAMNICU SARAT JUDETUL BUZAU		PLAN DE SITUATIE	1/500 DATA 2016
DESENAT DE	ing. TOFAN ADRIAN FLORIN		
VERIFICAT DE	ing. TOFAN ADRIAN FLORIN		
PROIECT:	Registrul Local al Spatiilor verzi din intravilanul Municipiului Ramnicu Sarat		PLANSA NR. : 95

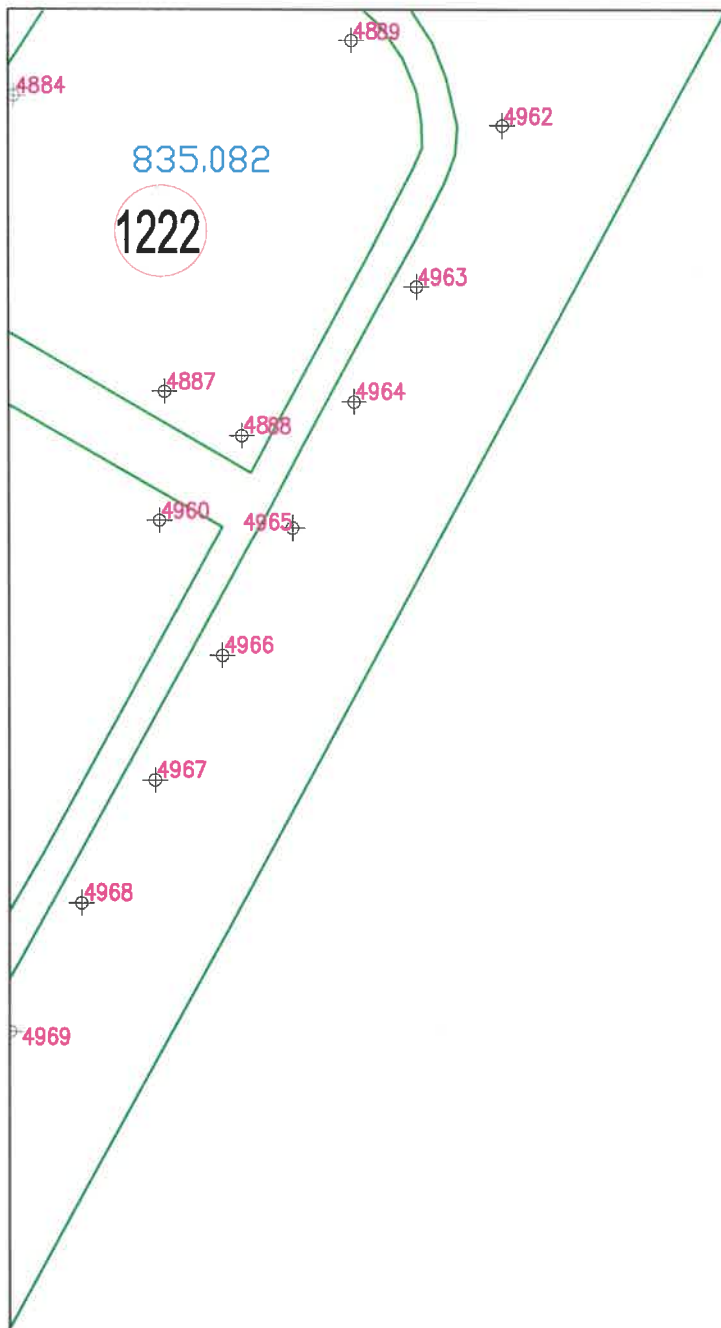

SCHEMA DE RACORDARE A PLANSELOR

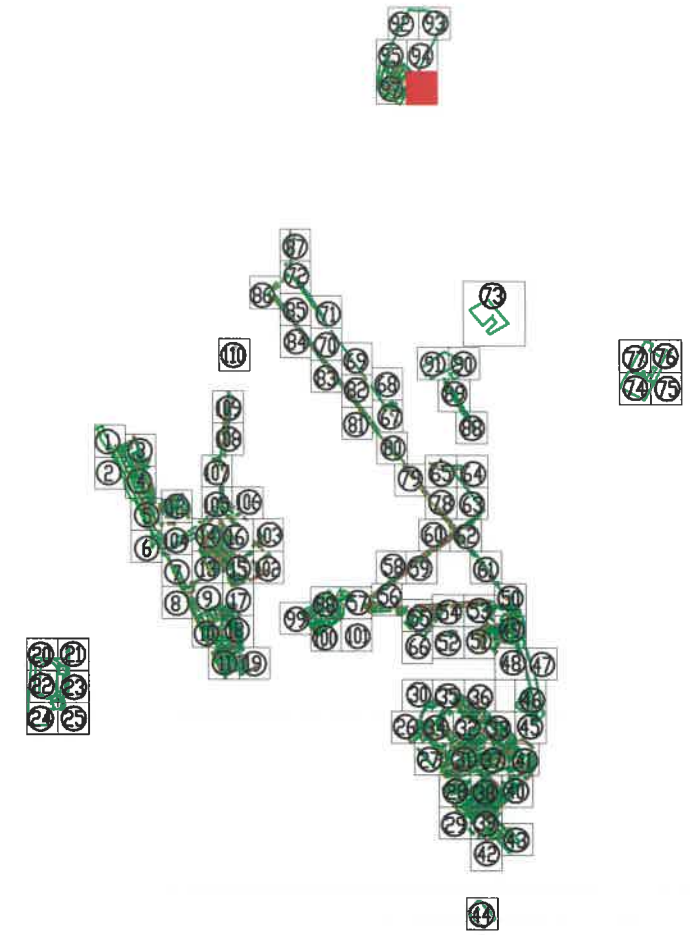

Tel./Fax 0237/673035
 Mobil 0727711196, 0735514421
 e-mail: ttoposistem@yahoo.com

SC TOPO SYSTEM SRL
 ADRESA
 COM. VIDRA, JUD. VRANCEA





Legenda

- Monument
- Cladiri
- Spatiu verde
- 155 Identificator spatiu verde
- + 136 Identificator copac
- 15.897 Suprafata spatiu verde
- † troita
- F fantana
- copac izolat
- canin vizitare canalizare
- H hidrant
- stalp din beton
- stalp din lemn

BENEFICIAR:		TITLU:	SCARA:
PRIMARIA MUNICIPIULUI RAMNICU SARAT JUDETUL BUZAU		PLAN DE SITUATIE	1/500 DATA 2016
DESENAT DE	ing. TOFAN ADRIAN FLORIN		
VERIFICAT DE	ing. TOFAN ADRIAN FLORIN		
PROIECT:	Registrul Local al Spatiilor verzi din intravilanul Municipiului Ramnicu Sarat		PLANSA NR. : 96

SCHEMA DE RACORDARE A PLANSELOR

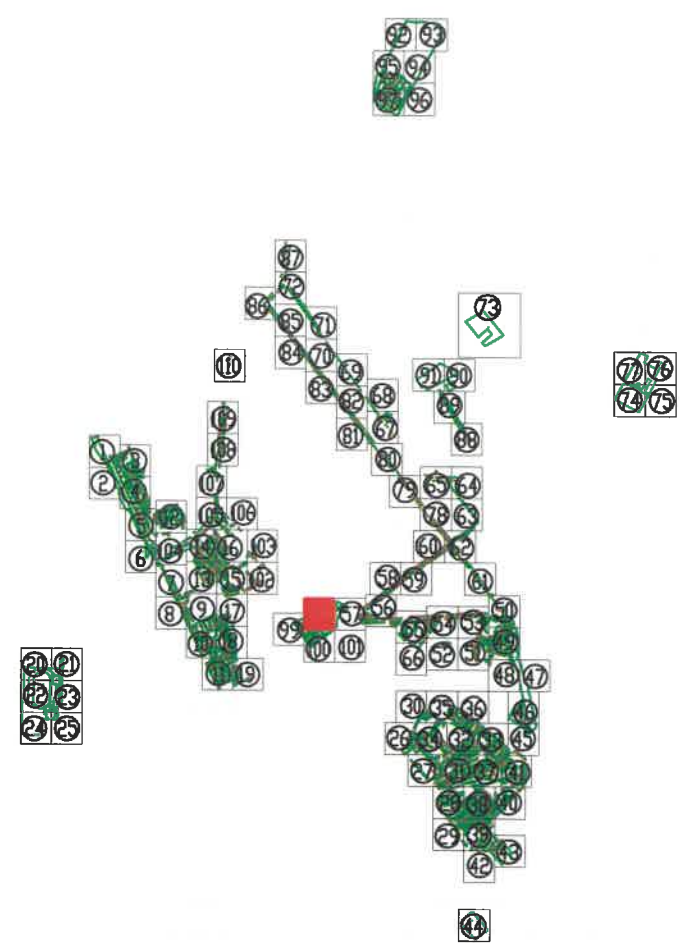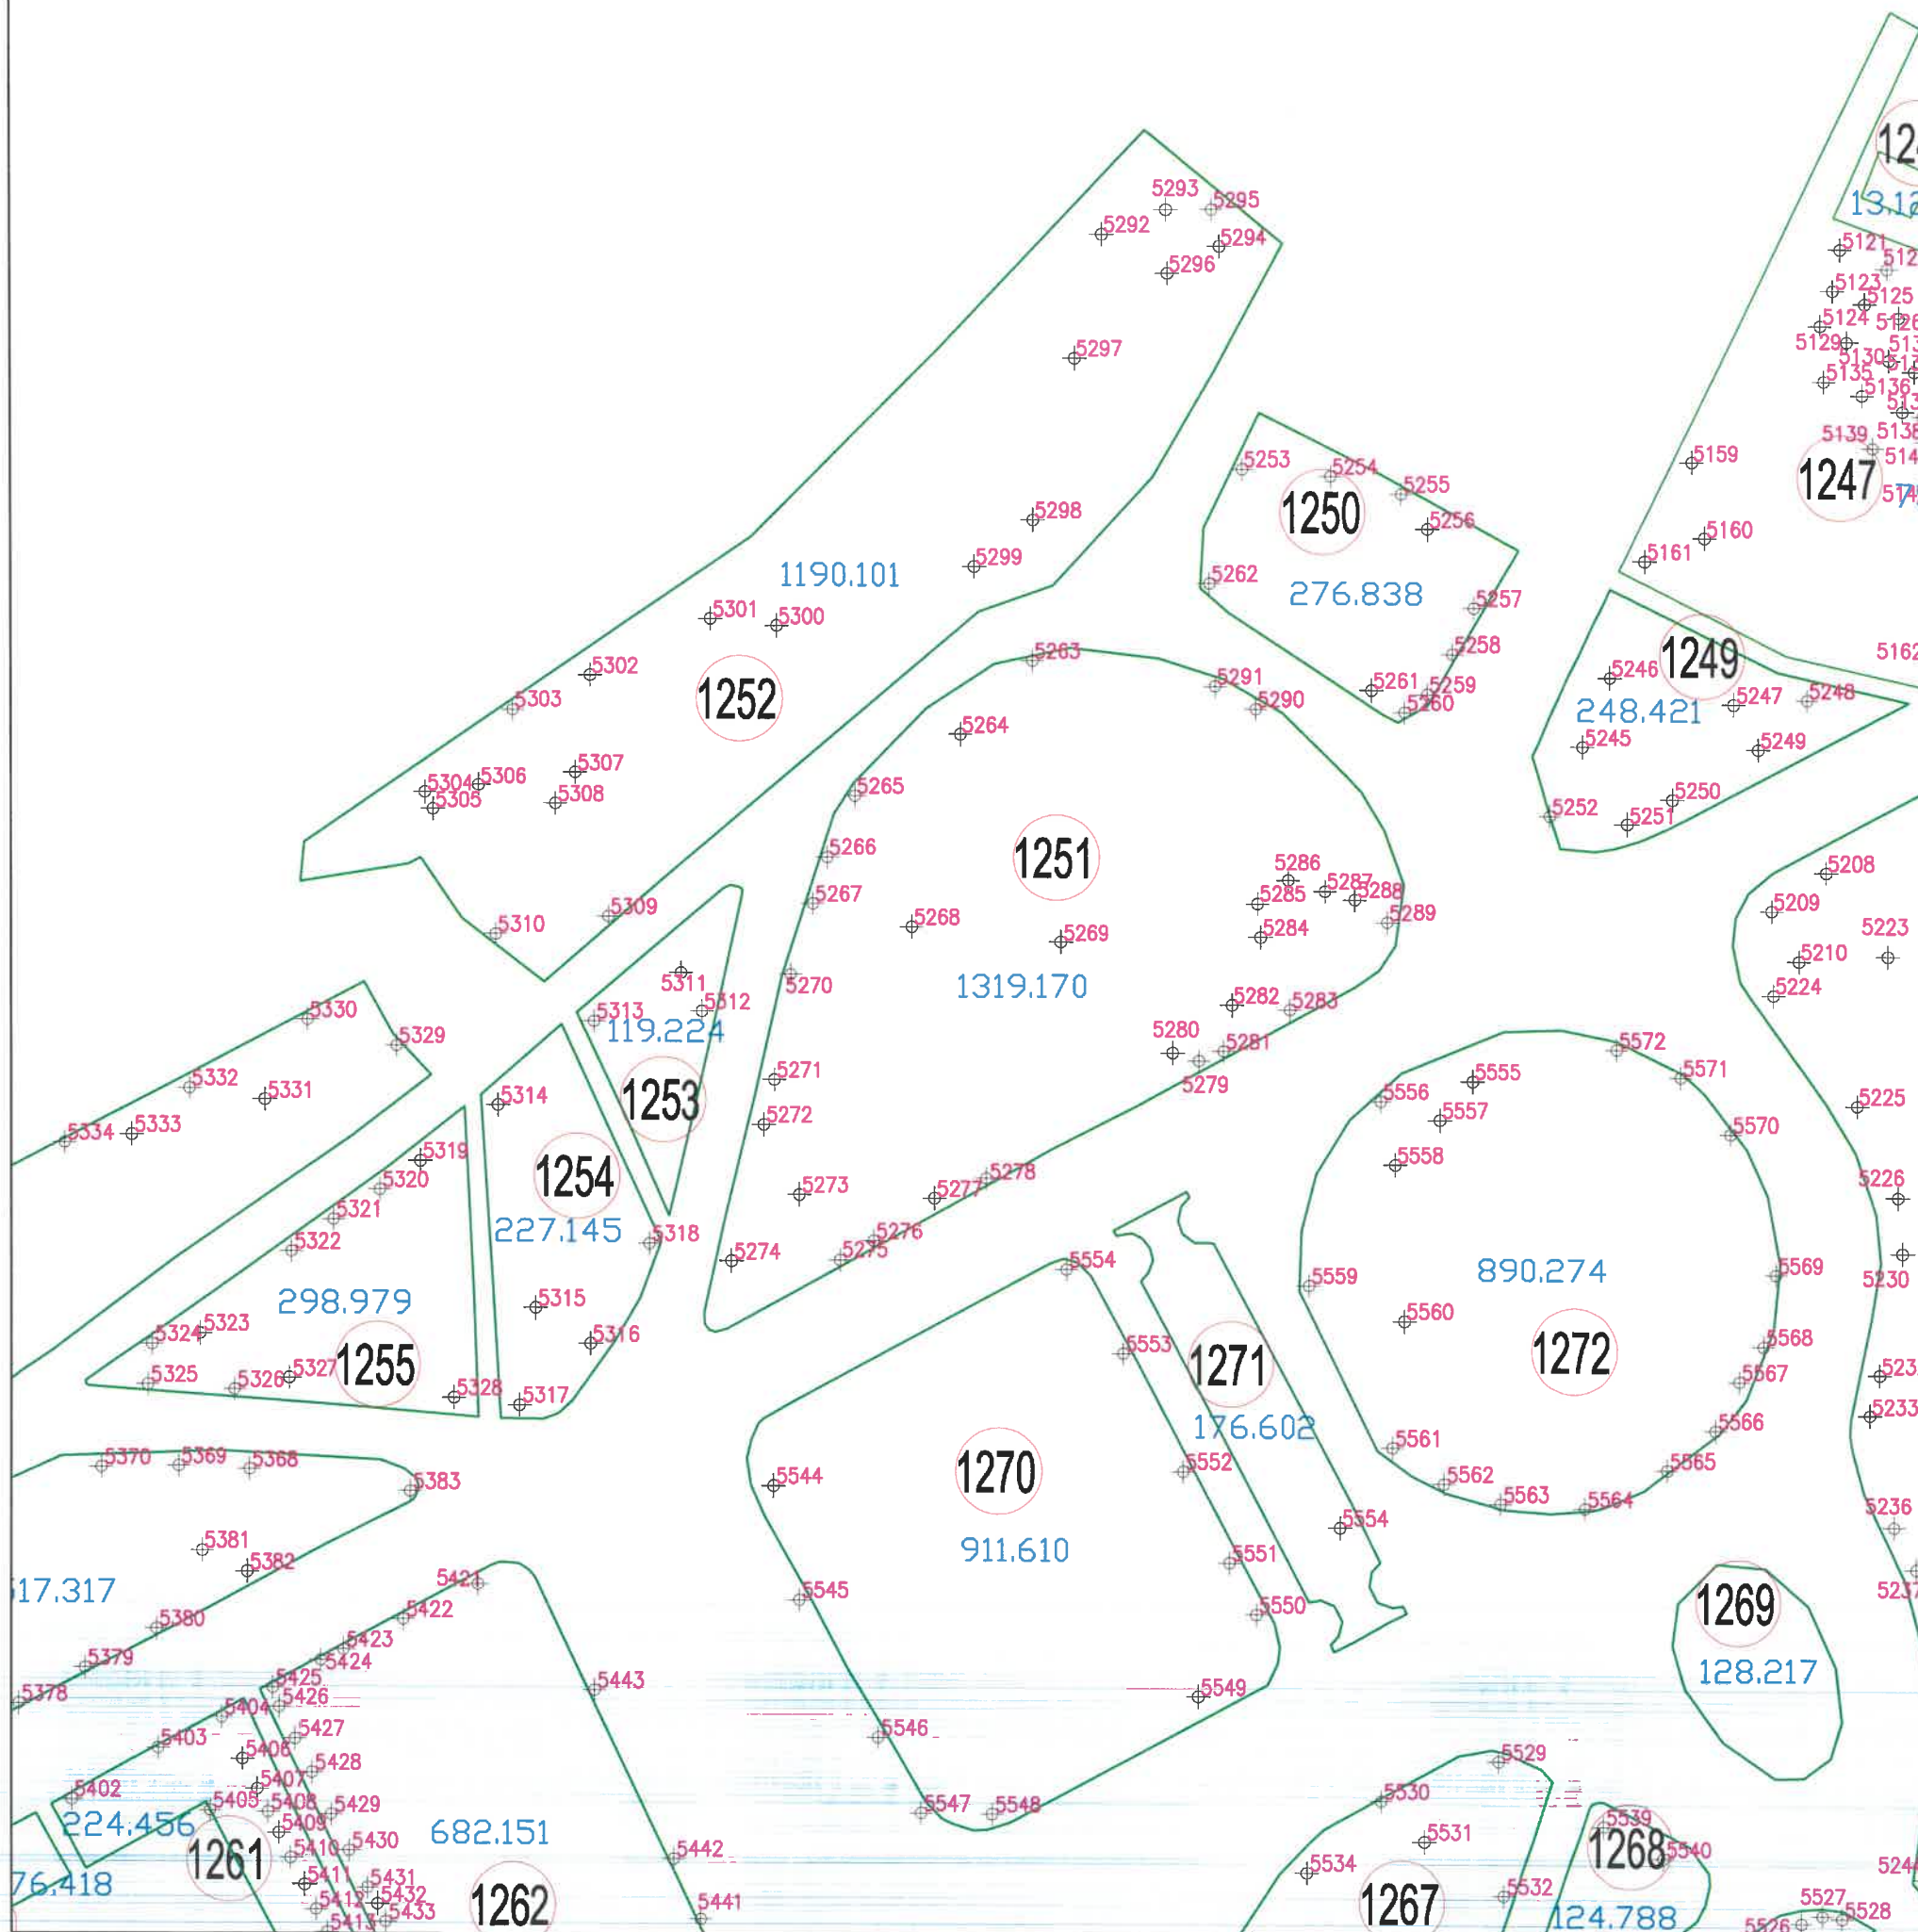

Tel./Fax 0237/673035
 Mobil 0727711196, 0735514421
 e-mail: toposistem@yahoo.com
SC TOPO SYSTEM SRL
ADRESA
 COM. VIDRA, JUD. VRANCEA





- Legenda**
- Monument
 - Cladiri
 - Spatiu verde
 - 155 Identificator spatiu verde
 - +136 Identificator copac
 - 15.897 Suprafata spatiu verde
 - troita
 - F fantana
 - copac izolat
 - C camin vizitare canalizare
 - H hidrant
 - stalp din beton
 - stalp din lemn

BENEFICIAR:		TITLU:	SCARA:
PRIMARIA MUNICIPIULUI RAMNICU SARAT JUDETUL BUZAU		PLAN DE SITUATIE	1/500
DESENAT DE ing. TOFAN ADRIAN FLORIN			DATA
VERIFICAT DE ing. TOFAN ADRIAN FLORIN			2016
PROIECT:	Registrul Local al Spatiilor verzi din intravilanul Municipiului Ramnicu Sarat		PLANSA NR. : 98

Valimirescu

SCHEMA DE RACORDARE A PLANSELOR

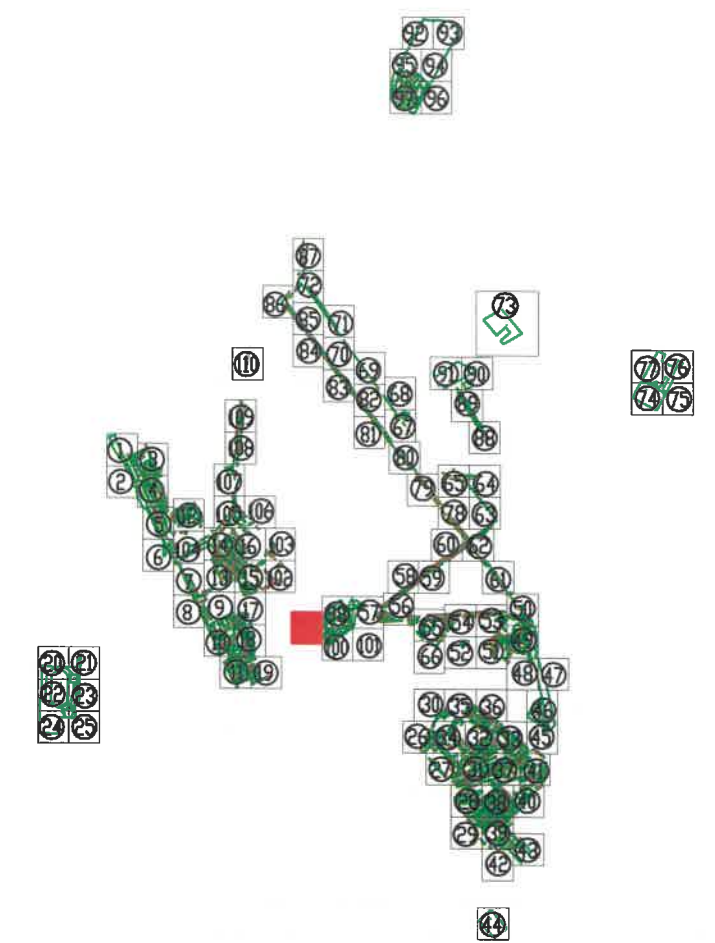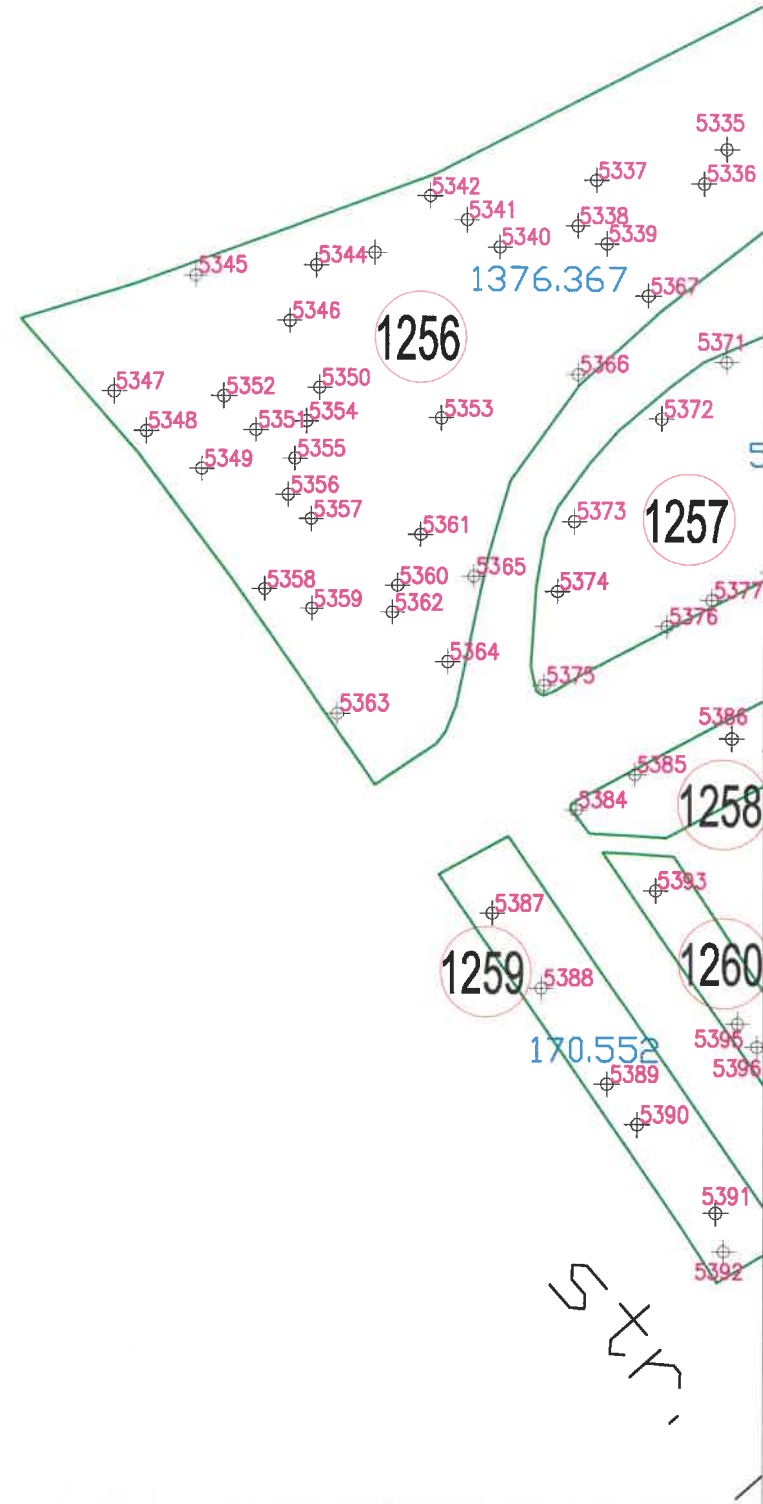


str. Margaritarului

Tel./Fax 0237/673035
 Mobil 0727711196, 0735514421
 e-mail: toposistem@yahoo.com
SC TOPO SYSTEM SRL
ADRESA
 COM. VIDRA, JUD. VRANCEA




- Legenda**
- Monument
 - Cladiri
 - Spatiu verde
 - 155 Identificator spatiu verde
 - +136 Identificator copac
 - 15.897 Suprafata spatiu verde
 - ⊥ troita
 - ⊙ F fantana
 - 🌳 copac izolat
 - ⊙ C camin vizitare canalizare
 - ⊙ H hidrant
 - ⊙ stalp din beton
 - ⊙ stalp din lemn

BENEFICIAR:		TITLU:	SCARA:
PRIMARIA MUNICIPIULUI RAMNICU SARAT JUDETUL BUZAU		PLAN DE SITUATIE	1/500
			DATA
			2016
DESENAT DE	ing. TOFAN ADRIAN FLORIN		
VERIFICAT DE	ing. TOFAN ADRIAN FLORIN		
PROIECT:	Registrul Local al Spatiilor verzi din intravilanul Municipiului Ramnicu Sarat		PLANSA NR. : 99

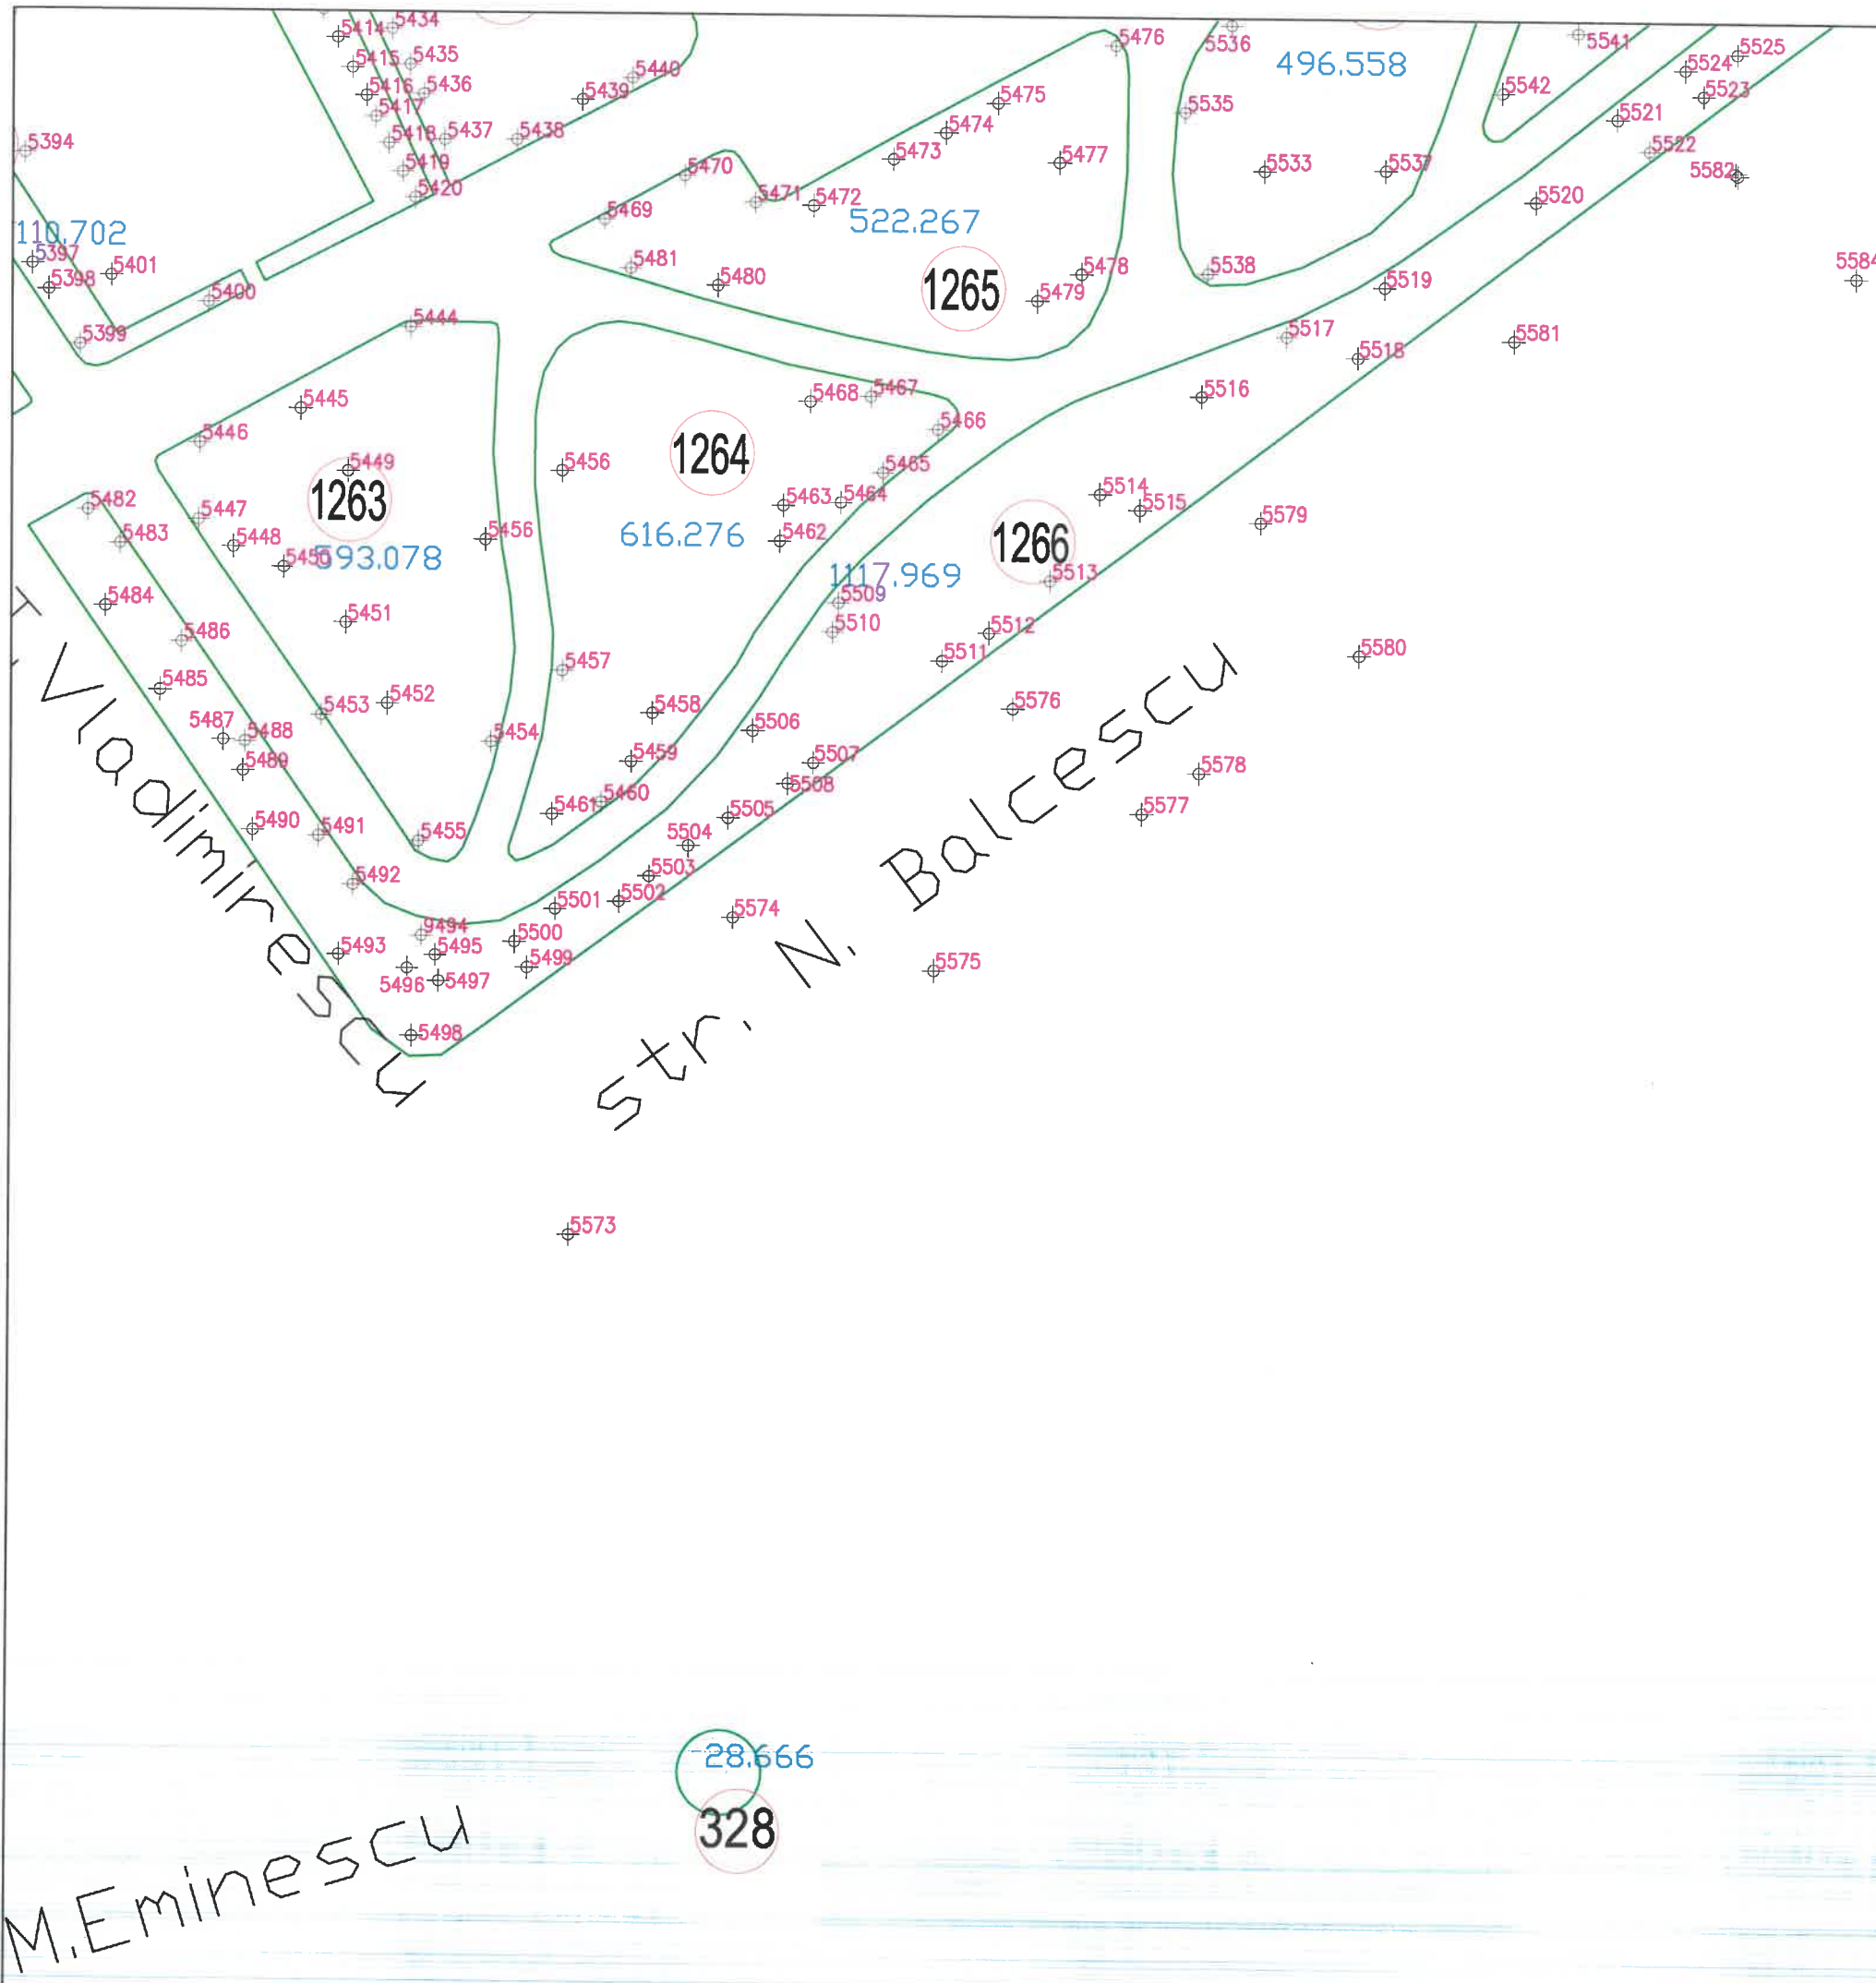

SHEMA DE RACORDARE A PLANSELOR

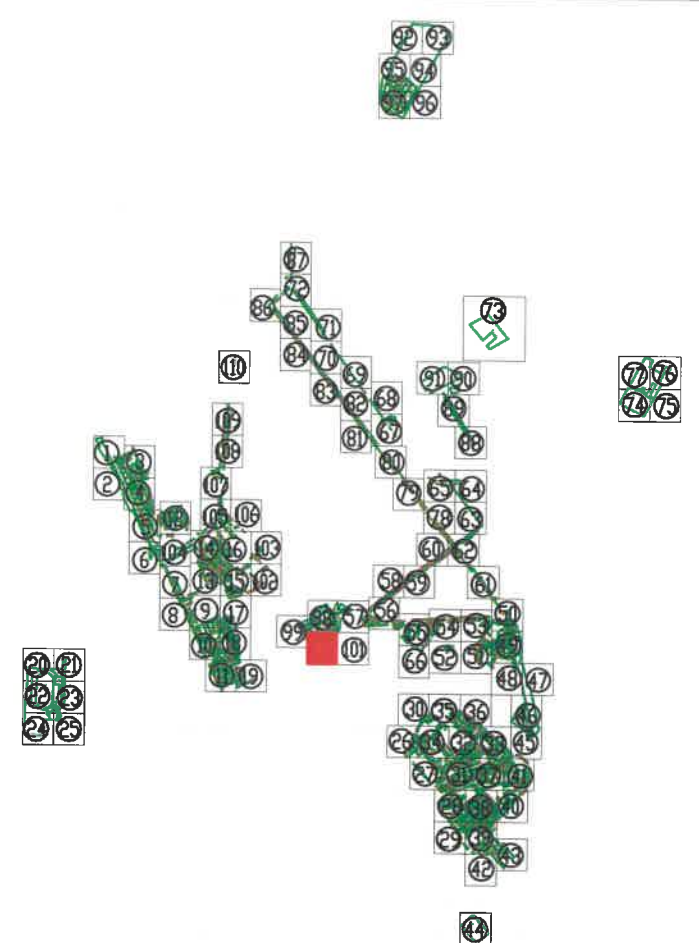

Tel./Fax 0237/673035
 Mobil 0727711196, 0735514421
 e-mail: ttoposistem@yahoo.com
SC TOPO SYSTEM SRL
ADRESA
 COM. VIDRA, JUD. VRANCEA




- Legenda**
- Monument
 - Cladiri
 - Spatiu verde
 - 155 Identificator spatiu verde
 - +136 Identificator copac
 - 15.697 Suprafata spatiu verde
 - I troita
 - F fantana
 - C copac izolat
 - CH camin vizitare canalizare
 - H hidrant
 - stalp din beton
 - stalp din lemn

BENEFICIAR:		TITLU:	SCARA:
PRIMARIA MUNICIPIULUI RAMNICU SARAT JUDETUL BUZAU		PLAN DE SITUATIE	1/500 DATA 2016
DESENAT DE	ing. TOFAN ADRIAN FLORIN		PLANSA NR. : 100
VERIFICAT DE	ing. TOFAN ADRIAN FLORIN		
PROIECT:	Registrul Local al Spatiilor verzi din intravilanul Municipiului Ramnicu Sarat		

5591

SHEMA DE RACORDARE A PLANSELOR

5585 5586 5587 5588 5589 5590

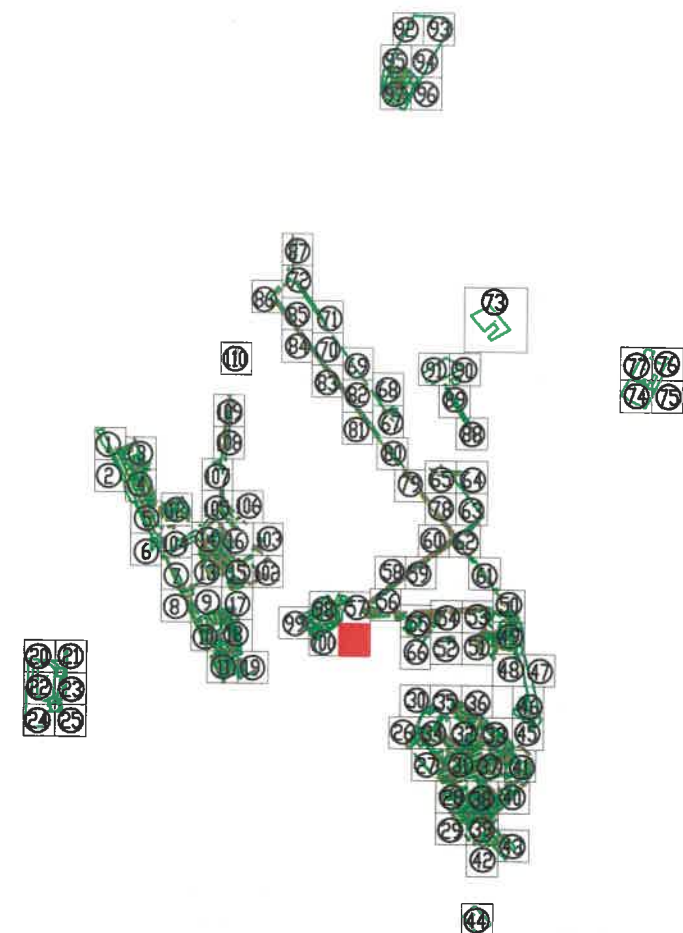


Tel./Fax 0237/673035
Mobil 0727711196, 0735514421
e-mail: ttoposistem@yahoo.com
SC TOPO SYSTEM SRL
ADRESA
COM. VIDRA, JUD. VRANCEA


- Legenda**
- Monument
 - Cladiri
 - Spatiu verde
 - 155 Identificator spatiu verde
 - +136 Identificator copac
 - 15.897 Suprafata spatiu verde
 - ⊥ troita
 - ⊙ F fantana
 - copac izolat
 - camion vizitare canalizare
 - H hidrant
 - stalp din beton
 - stalp din lemn



BENEFICIAR:		TITLU:	SCARA:
PRIMARIA MUNICIPIULUI RAMNICU SARAT JUDETUL BUZAU		PLAN DE SITUATIE	1/500 DATA 2016
DESENAT DE	ing. TOFAN ADRIAN FLORIN		
VERIFICAT DE	ing. TOFAN ADRIAN FLORIN		
PROIECT:	Registrul Local al Spatiilor verzi din intravilanul Municipiului Ramnicu Sarat		PLANSA NR. : 101

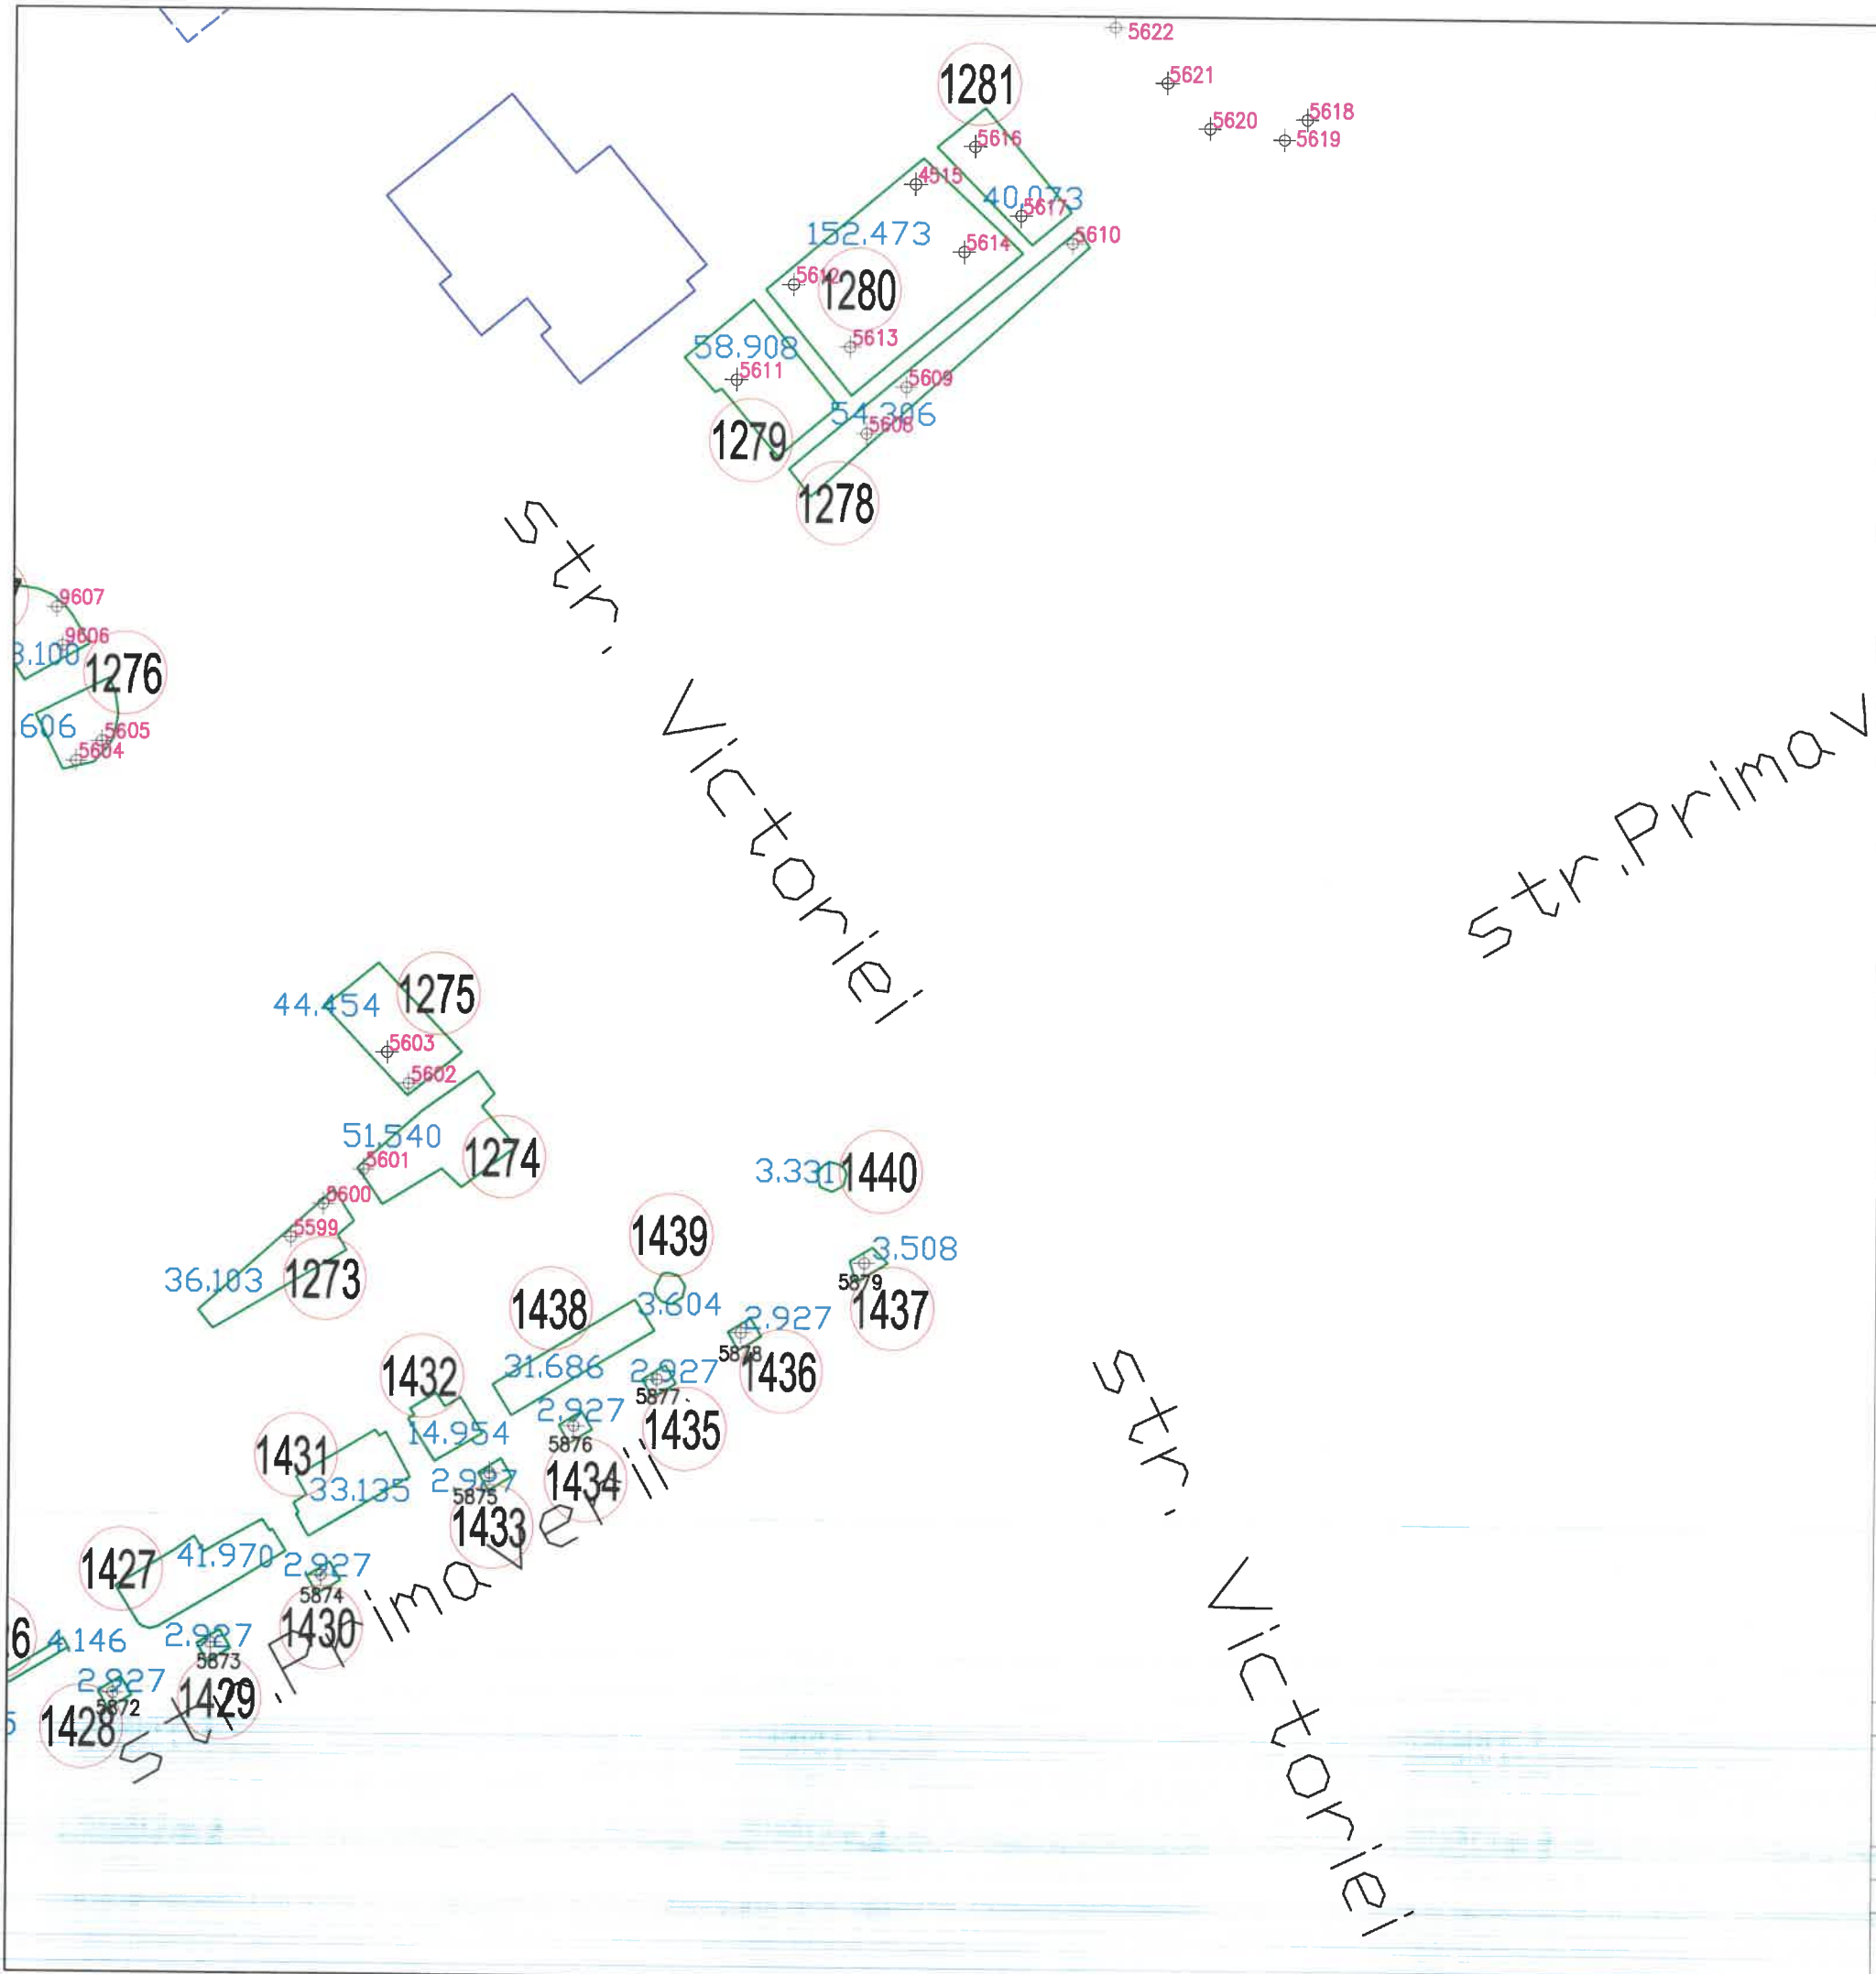

SCHEMA DE RACORDARE A PLANSELOR

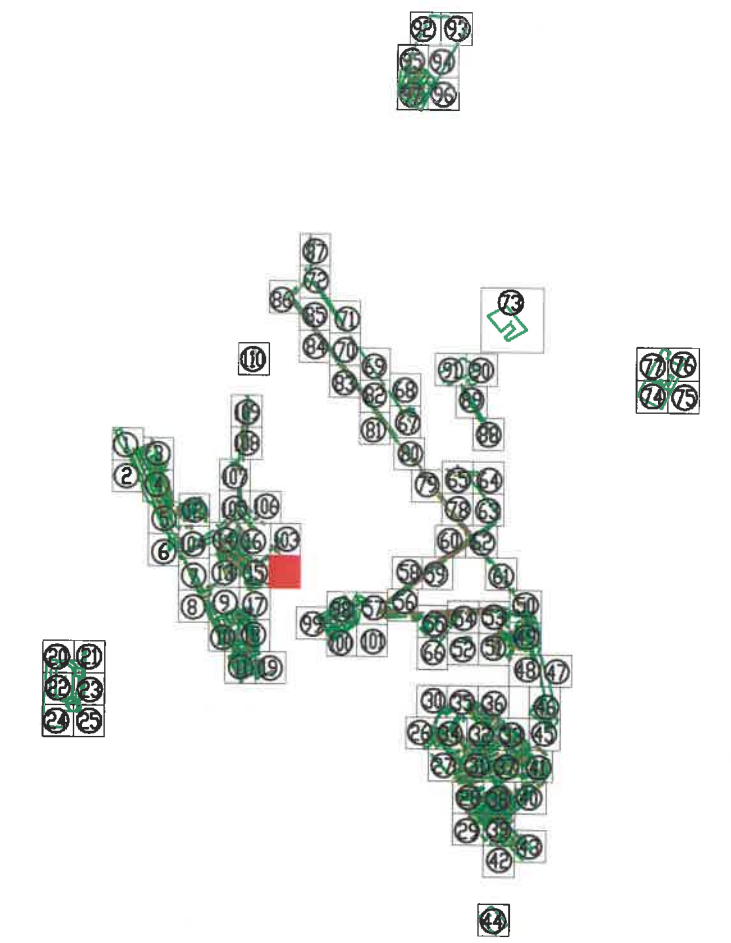


Tel./Fax 0237/673035
 Mobil 0727711196, 0735514421
 e-mail: ttoposistem@yahoo.com
 SC TOPO SYSTEM SRL
 ADRESA
 COM. VIDRA, JUD. VRANCEA




- Legenda**
- Monument
 - Cladiri
 - Spatiu verde
 - 155 Identificator spatiu verde
 - +136 Identificator copac
 - 15.897 Suprafata spatiu verde
 - ⊥ troita
 - F fantana
 - copac izolat
 - canalizare vizitare
 - hidrant
 - stalp din beton
 - stalp din lemn

BENEFICIAR:		TITLU:	SCARA:
PRIMARIA MUNICIPIULUI RAMNICU SARAT JUDETUL BUZAU		PLAN DE SITUATIE	1/500 DATA 2016
DESENAT DE	ing. TOFAN ADRIAN FLORIN		
VERIFICAT DE	ing. TOFAN ADRIAN FLORIN		
PROIECT:	Registrul Local al Spatiilor verzi din intravilanul Municipiului Ramnicu Sarat		PLANSA NR. : 102

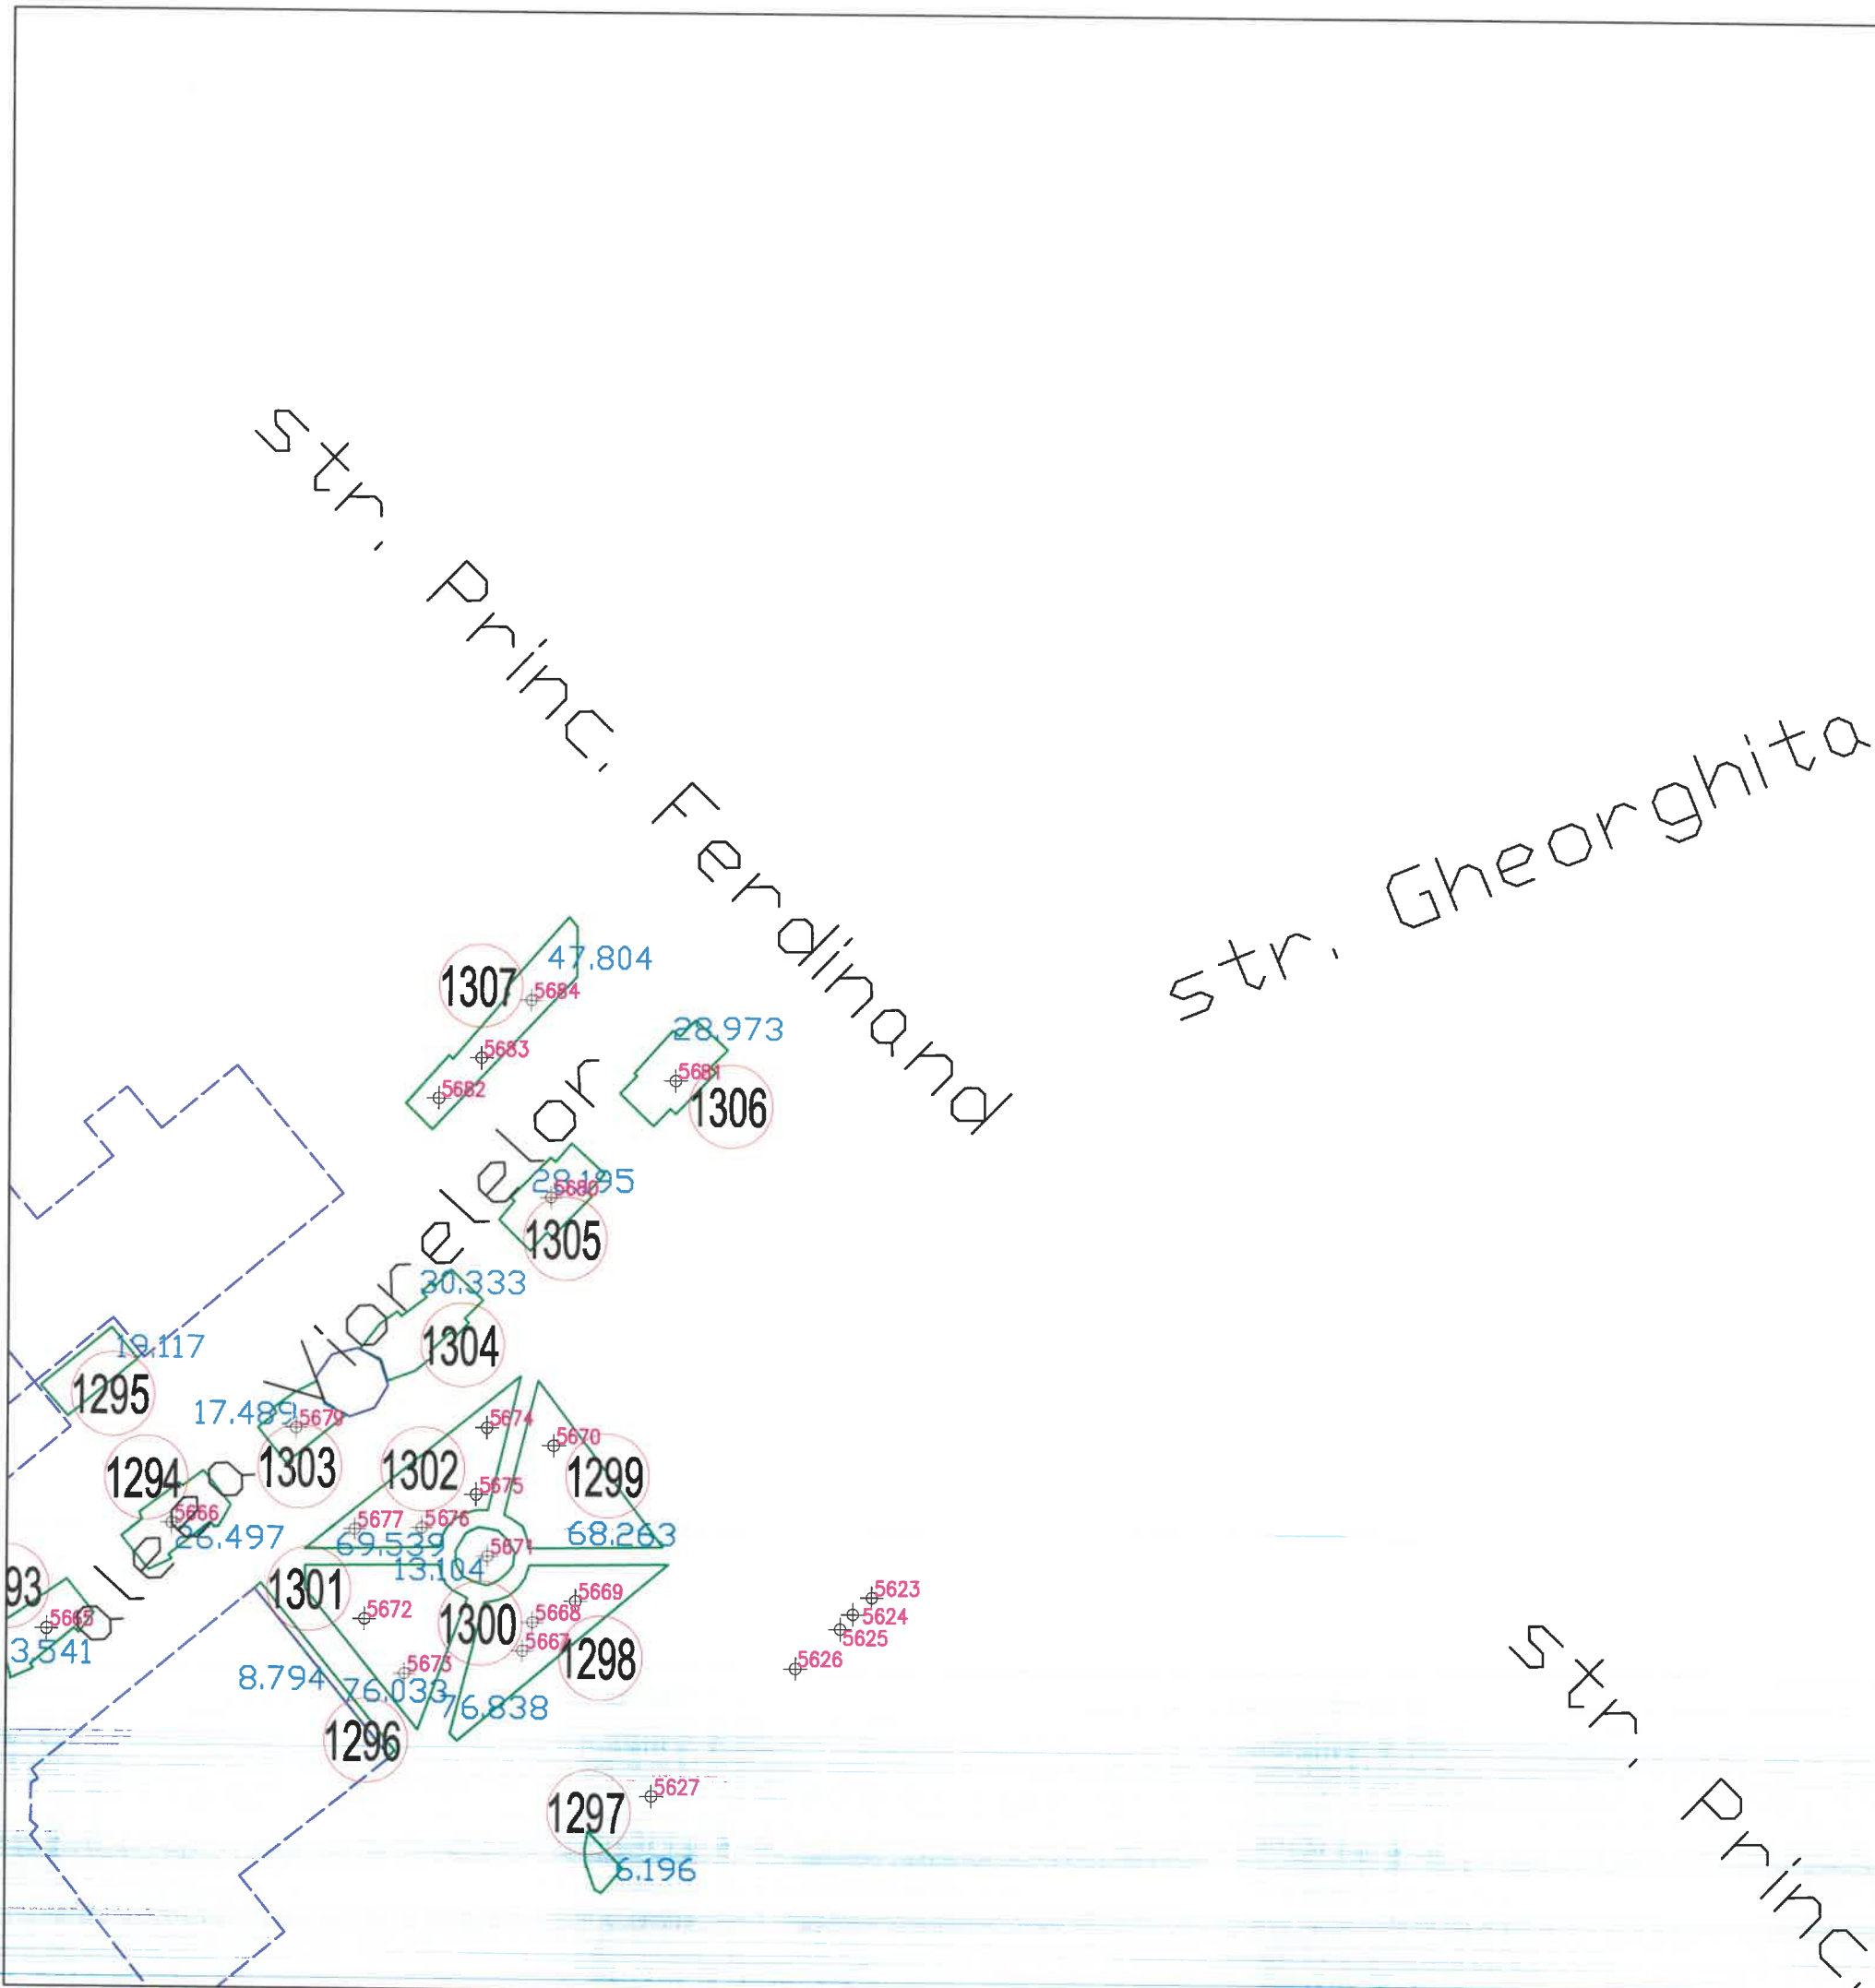

SCHEMA DE RACORDARE A PLANSELOR

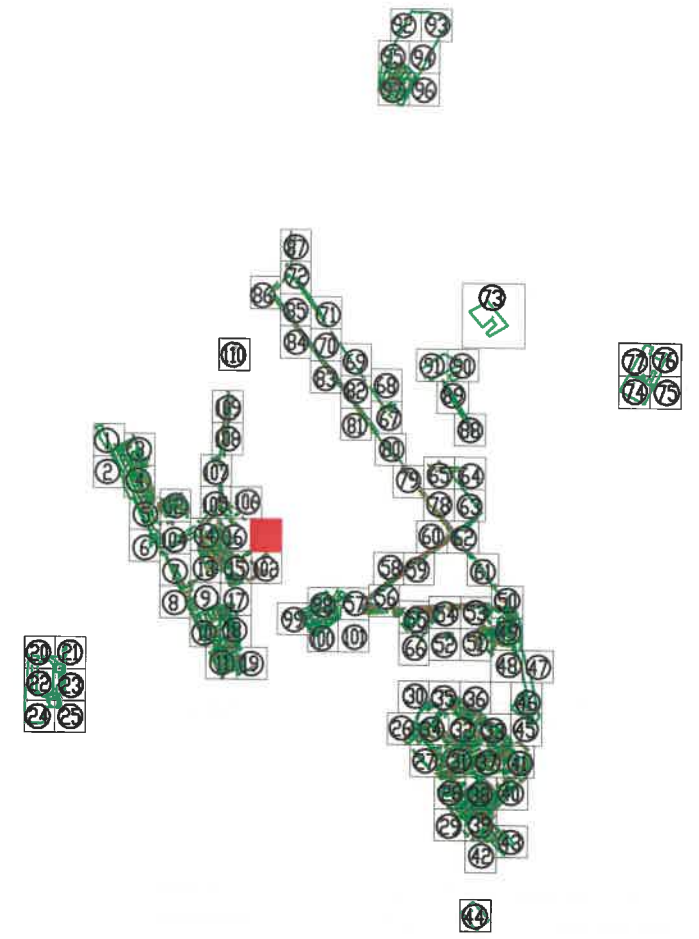


Tel./Fax 0237/673035
 Mobil 0727711196, 0735514421
 e-mail: ttoposistem@yahoo.com
 SC TOPO SYSTEM SRL
 ADRESA
 COM. VIDRA, JUD. VRANCEA




- Legenda**
- Monument
 - Cladiri
 - Spatiu verde
 - 155 Identificator spatiu verde
 - +136 Identificator copac
 - 15.897 Suprafata spatiu verde
 - † troita
 - F fantana
 - copac izolat
 - cam. vizitare canalizare
 - H hidrant
 - stalp din beton
 - stalp din lemn

BENEFICIAR:		TITLU:	SCARA:
PRIMARIA MUNICIPIULUI RAMNICU SARAT JUDETUL BUZAU		PLAN DE SITUATIE	1/500 DATA 2016
DESENAT DE	ing. TOFAN ADRIAN FLORIN		
VERIFICAT DE	ing. TOFAN ADRIAN FLORIN		
PROIECT:	Registru Local al Spatiilor verzi din intravilanul Municipiului Ramnicu Sarat		PLANSA NR. : 103

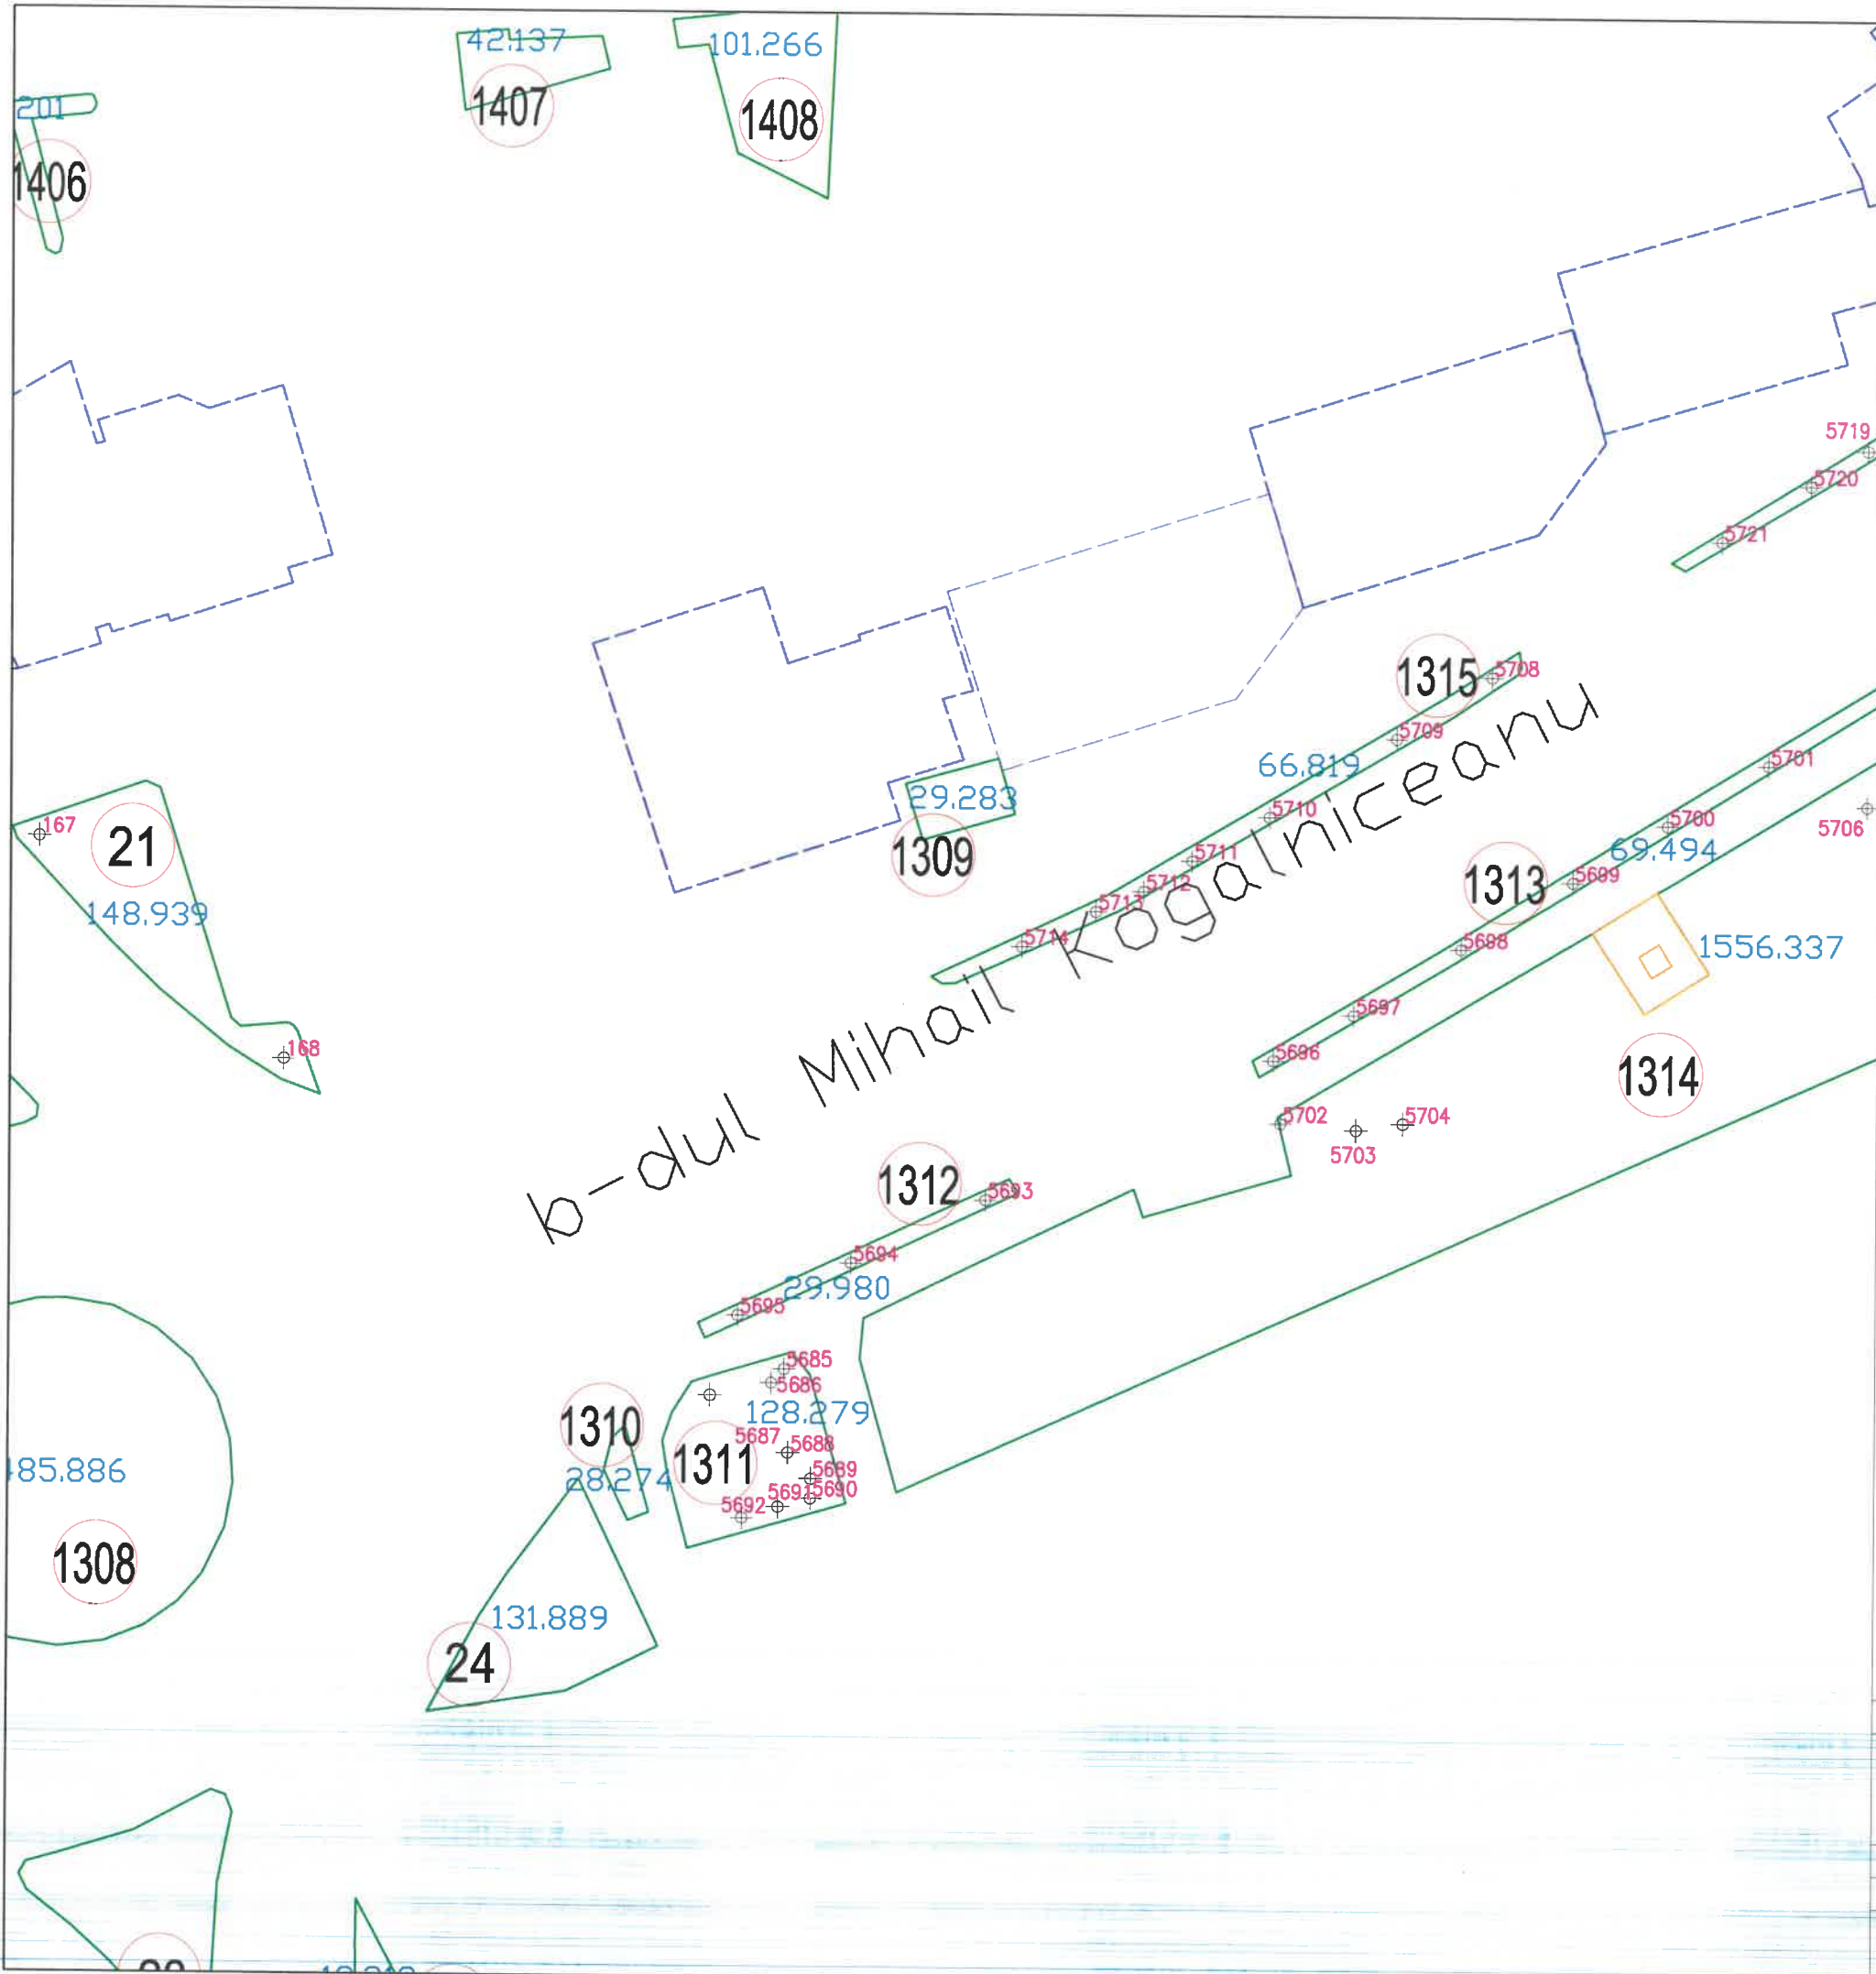

SCHEMA DE RACORDARE A PLANSELOR

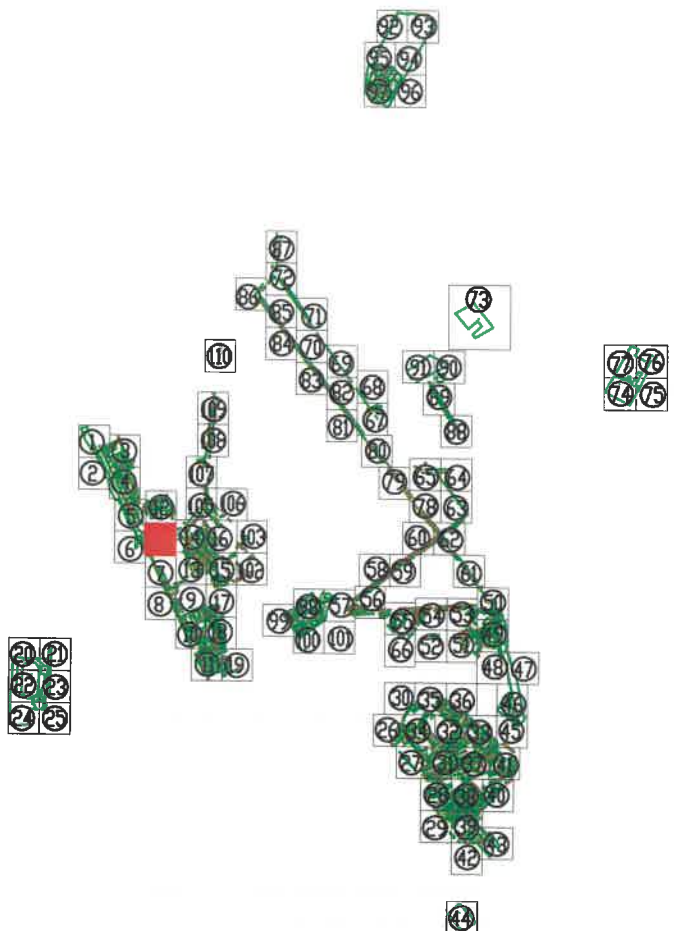

Tel./Fax 0237/673035
 Mobil 0727711196, 0735514421
 e-mail: ttoposistem@yahoo.com
SC TOPO SYSTEM SRL
ADRESA
 COM. VIDRA, JUD. VRANCEA



- Legenda**
- Monument
 - Cladiri
 - Spatiu verde
 - 155 Identificator spatiu verde
 - +136 Identificator copac
 - 15.897 Suprafata spatiu verde
 - I troita
 - F fantana
 - C copac izolat
 - H camin vizitare canalizare
 - H hidrant
 - o stalp din beton
 - o stalp din lemn

BENEFICIAR:		TITLU:	SCARA:
PRIMARIA MUNICIPIULUI RAMNICU SARAT JUDETUL BUZAU		PLAN DE SITUATIE	1/500 DATA 2016
DESENAT DE	ing. TOFAN ADRIAN FLORIN		PLANSA NR. : 104
VERIFICAT DE	ing. TOFAN ADRIAN FLORIN		
PROIECT:	Registrul Local al Spatiilor verzi din intravilanul Municipiului Ramnicu Sarat		

Str. Dragaicii

Ferdinana

1412 24.511

9.193

5867

1414

94.254

5868

1415

6.116


1416

3.359

1287

20.674

SCHEMA DE RACORDARE A PLANSELOR

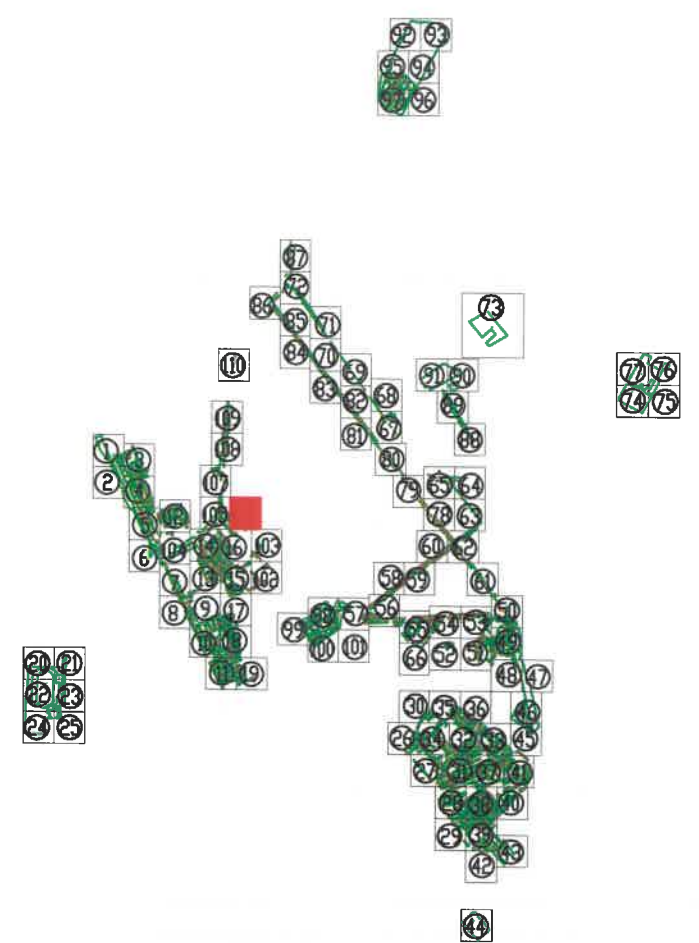

Tel./Fax 0237/673035
Mobil 0727711196, 0735514421
e-mail: ttoposistem@yahoo.com
SC TOPO SYSTEM SRL
ADRESA
COM. VIDRA, JUD. VRANCEA



- Legenda**
- Monument
 - Cladiri
 - Spatiu verde
 - 155 Identificator spatiu verde
 - +136 Identificator copac
 - 15.897 Suprafata spatiu verde
 - † troita
 - F fantana
 - C copac izolat
 - C/H camin vizitare canalizare
 - H hidrant
 - ⊕ stalp din beton
 - ⊙ stalp din lemn


BENEFICIAR:		TITLU:	SCARA:
PRIMARIA MUNICIPIULUI RAMNICU SARAT JUDETUL BUZAU		PLAN DE SITUATIE	1/500 DATA 2016
DESESTAT DE	ing. TOFAN ADRIAN FLORIN		
VERIFICAT DE	ing. TOFAN ADRIAN FLORIN		
PROIECT:	Registrul Local al Spatiilor verzi din intravilanul Municipiului Ramnicu Sarat		PLANSA NR. : 106

Str. Ghera


Str. PICTOR GRIGORESCU

STR. AL IOAN CUZA

fot. Visin

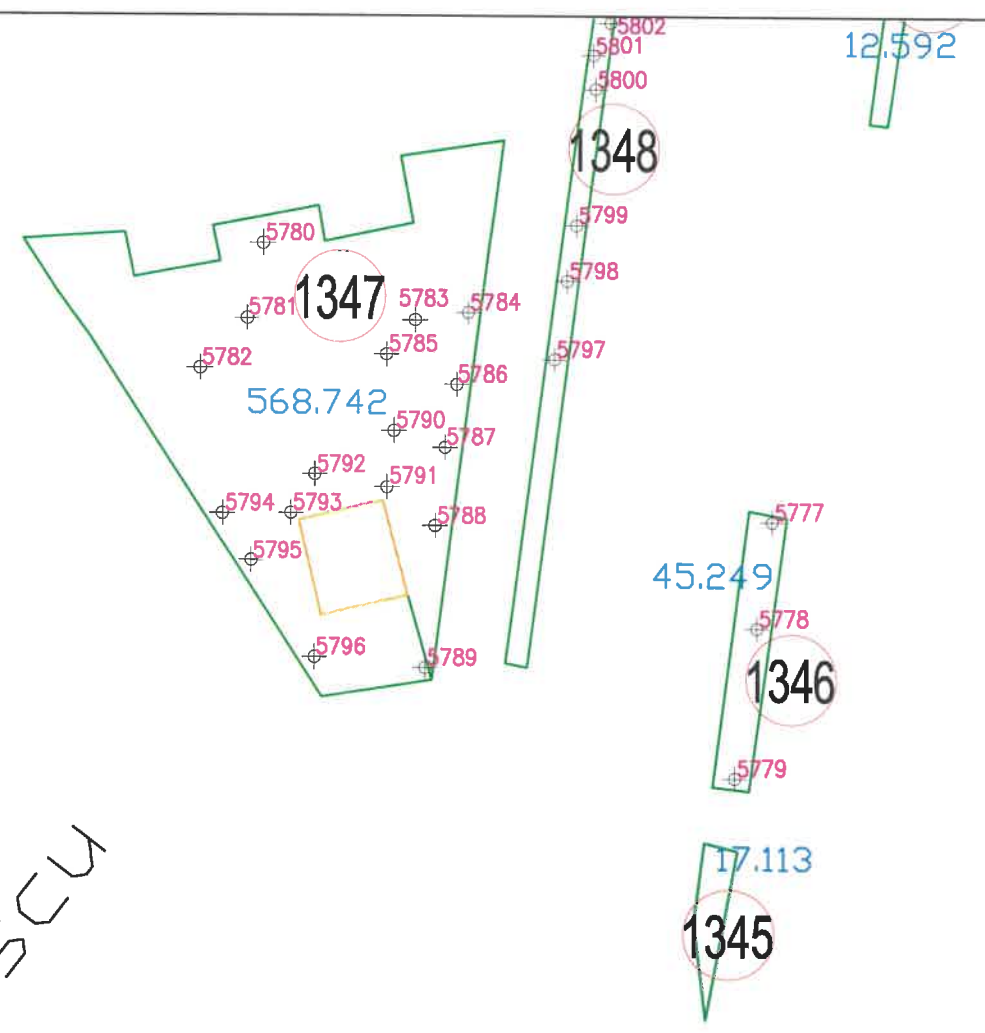

SCHEMA DE RACORDARE A PLANSELOR

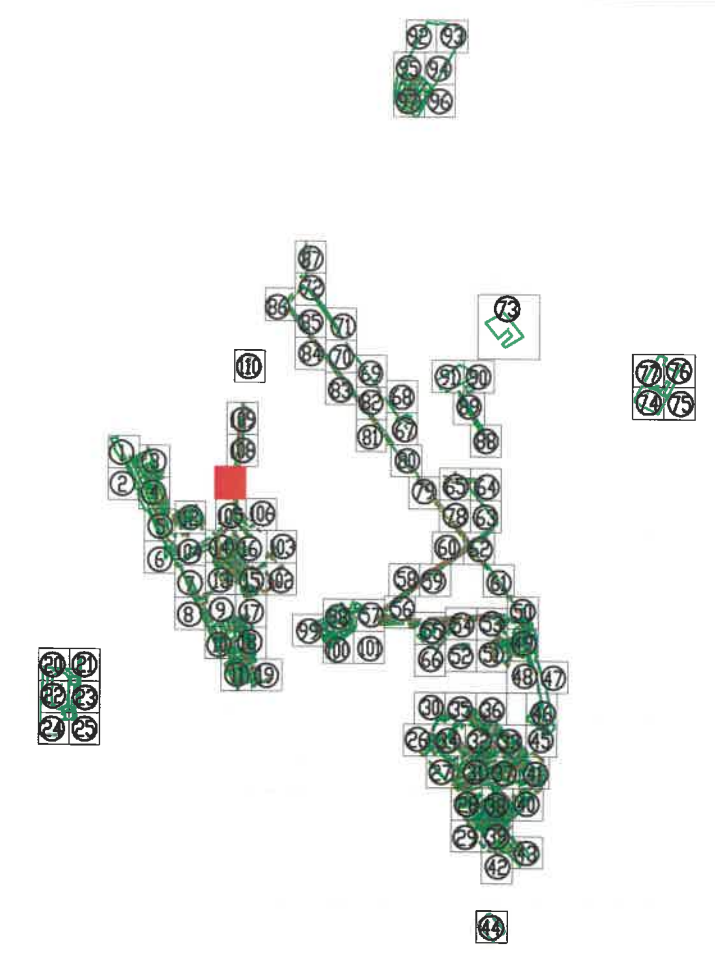


Tel./Fax 0237/673035
 Mobil 0727711196, 0735514421
 e-mail: toposistem@yahoo.com
 SC TOPO SYSTEM SRL
ADRESA
 COM. VIDRA, JUD. VRANCEA




- Legenda**
- Monument
 - Cladir
 - Spatiu verde
 - 155 Identificator spatiu verde
 - +136 Identificator copac
 - 15.897 Suprafata spatiu verde
 - I troita
 - F fantana
 - C copac izolat
 - CH camin vizitare canalizare
 - H hidrant
 - stalp din beton
 - stalp din lemn

BENEFICIAR:		TITLU:	SCARA:
PRIMARIA MUNICIPIULUI RAMNICU SARAT JUDETUL BUZAU		PLAN DE SITUATIE	1/500 DATA 2016
DESENAT DE	ing. TOFAN ADRIAN FLORIN		
VERIFICAT DE	ing. TOFAN ADRIAN FLORIN		
PROIECT:	Registrul Local al Spatiilor verzi din intravilanul Municipiului Ramnicu Sarat		PLANSA NR. : 107

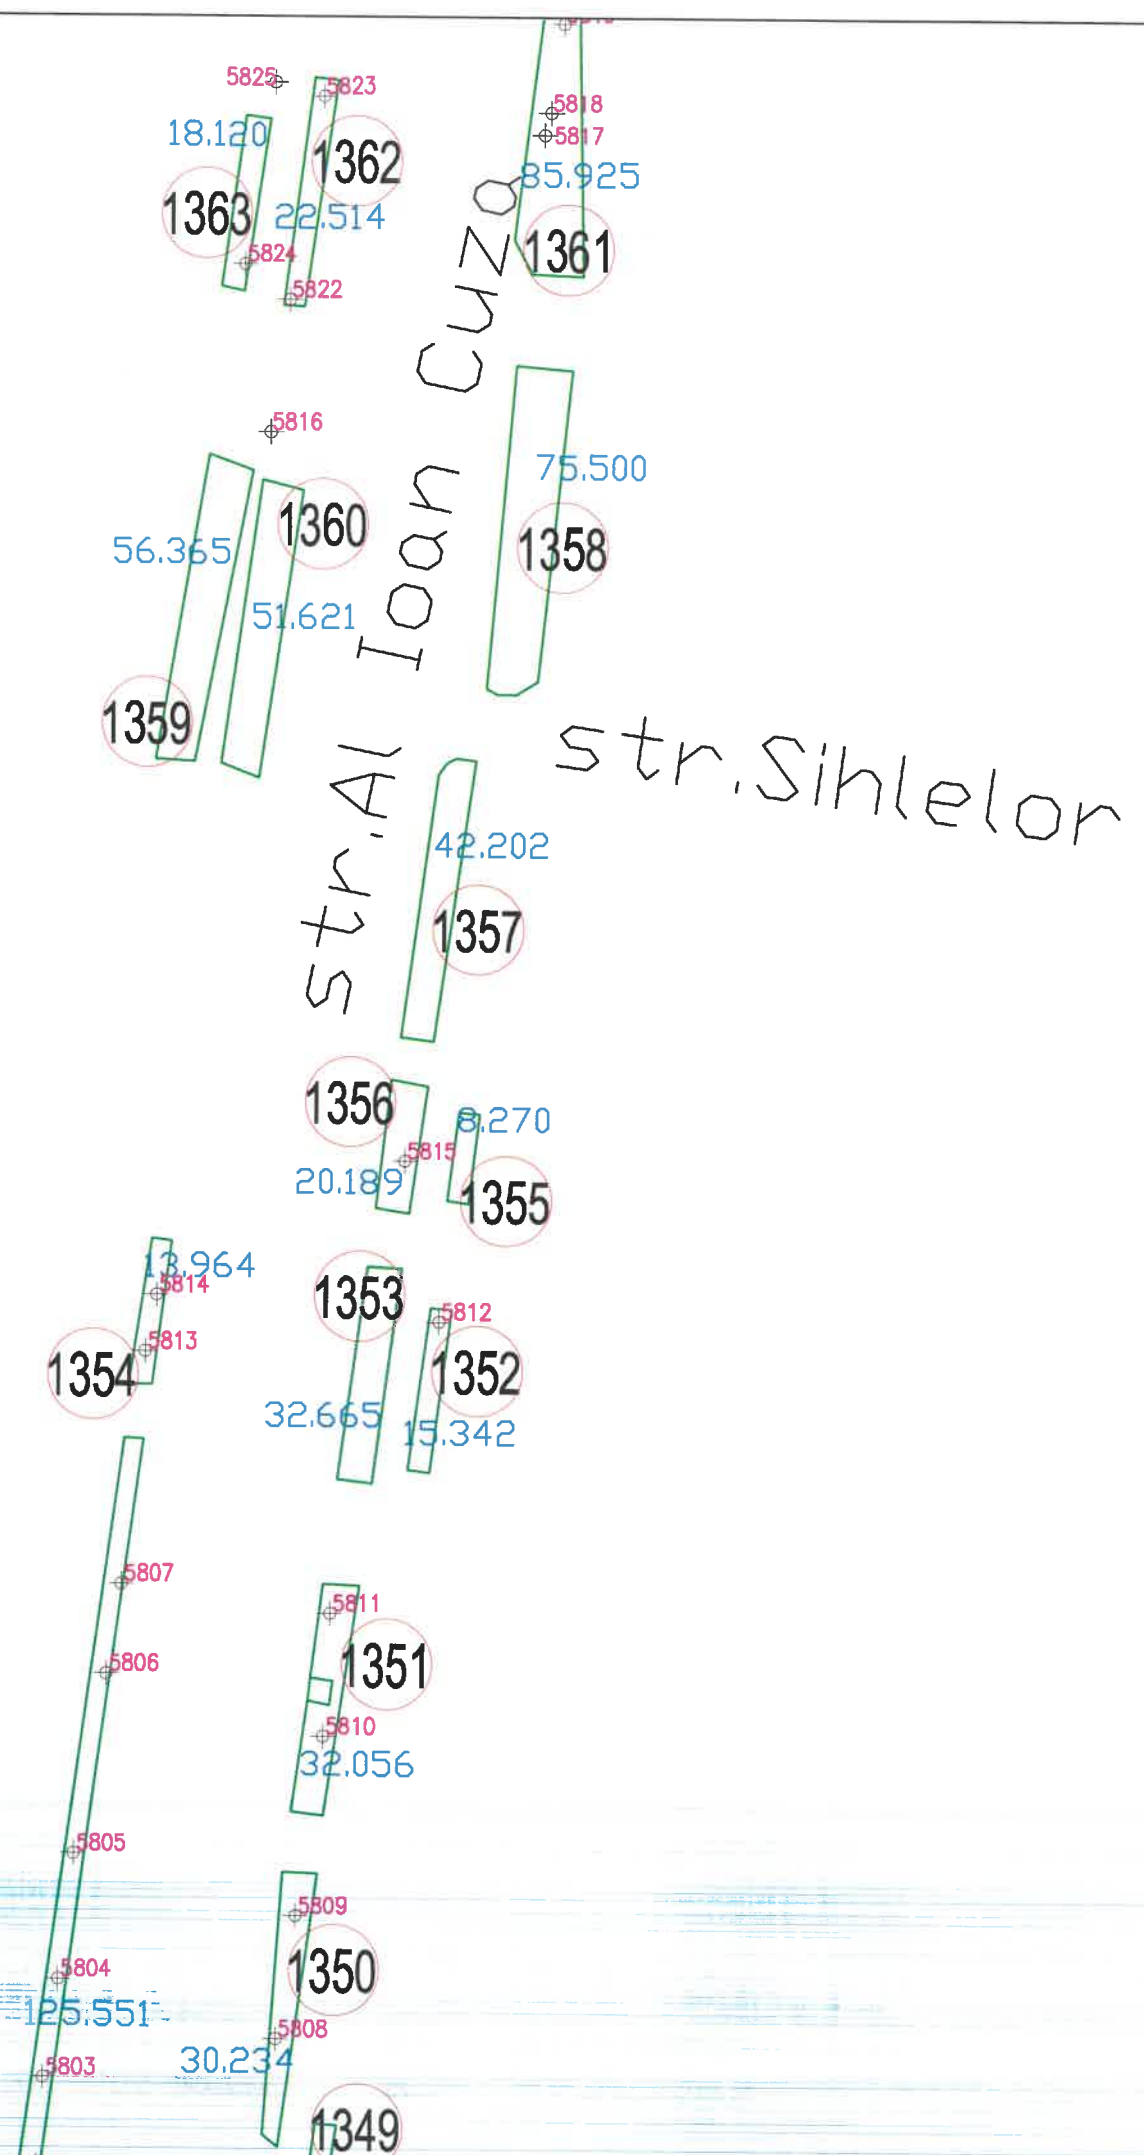

SCHEMA DE RACORDARE A PLANSELOR

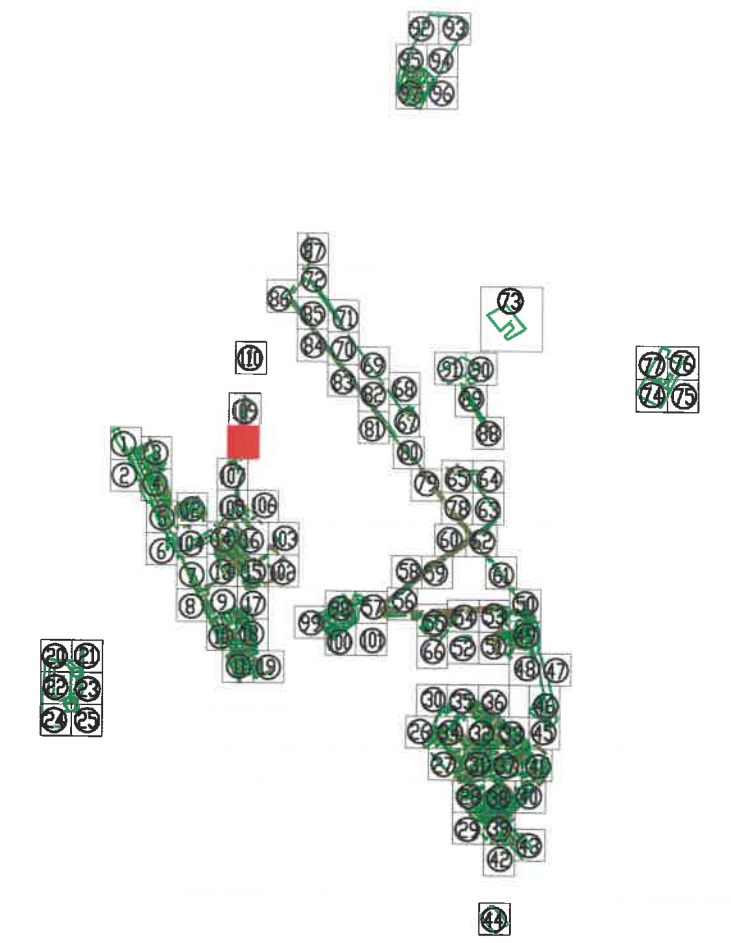


Tel./Fax 0237/673035
 Mobil 0727711196, 0735514421
 e-mail: ttoposistem@yahoo.com
SC TOPO SYSTEM SRL
ADRESA
 COM. VIDRA, JUD. VRANCEA




- Legenda**
- Monument
 - Cladiri
 - Spatiu verde
 - 155 Identificator spatiu verde
 - +136 Identificator copac
 - 15.897 Suprafata spatiu verde
 - ⊥ troita
 - F fantana
 - copac izolat
 - C camin vizitare canalizare
 - H hidrant
 - stalp din beton
 - stalp din lemn

BENEFICIAR:		TITLU:	SCARA:
PRIMARIA MUNICIPIULUI RAMNICU SARAT JUDETUL BUZAU		PLAN DE SITUATIE	1/500 DATA 2016
DESENAT DE	ing. TOFAN ADRIAN FLORIN		PLANSA NR. : 108
VERIFICAT DE	ing. TOFAN ADRIAN FLORIN		
PROIECT:	Registrul Local al Spatiilor verzi din intravilanul Municipiului Ramnicu Sarat		

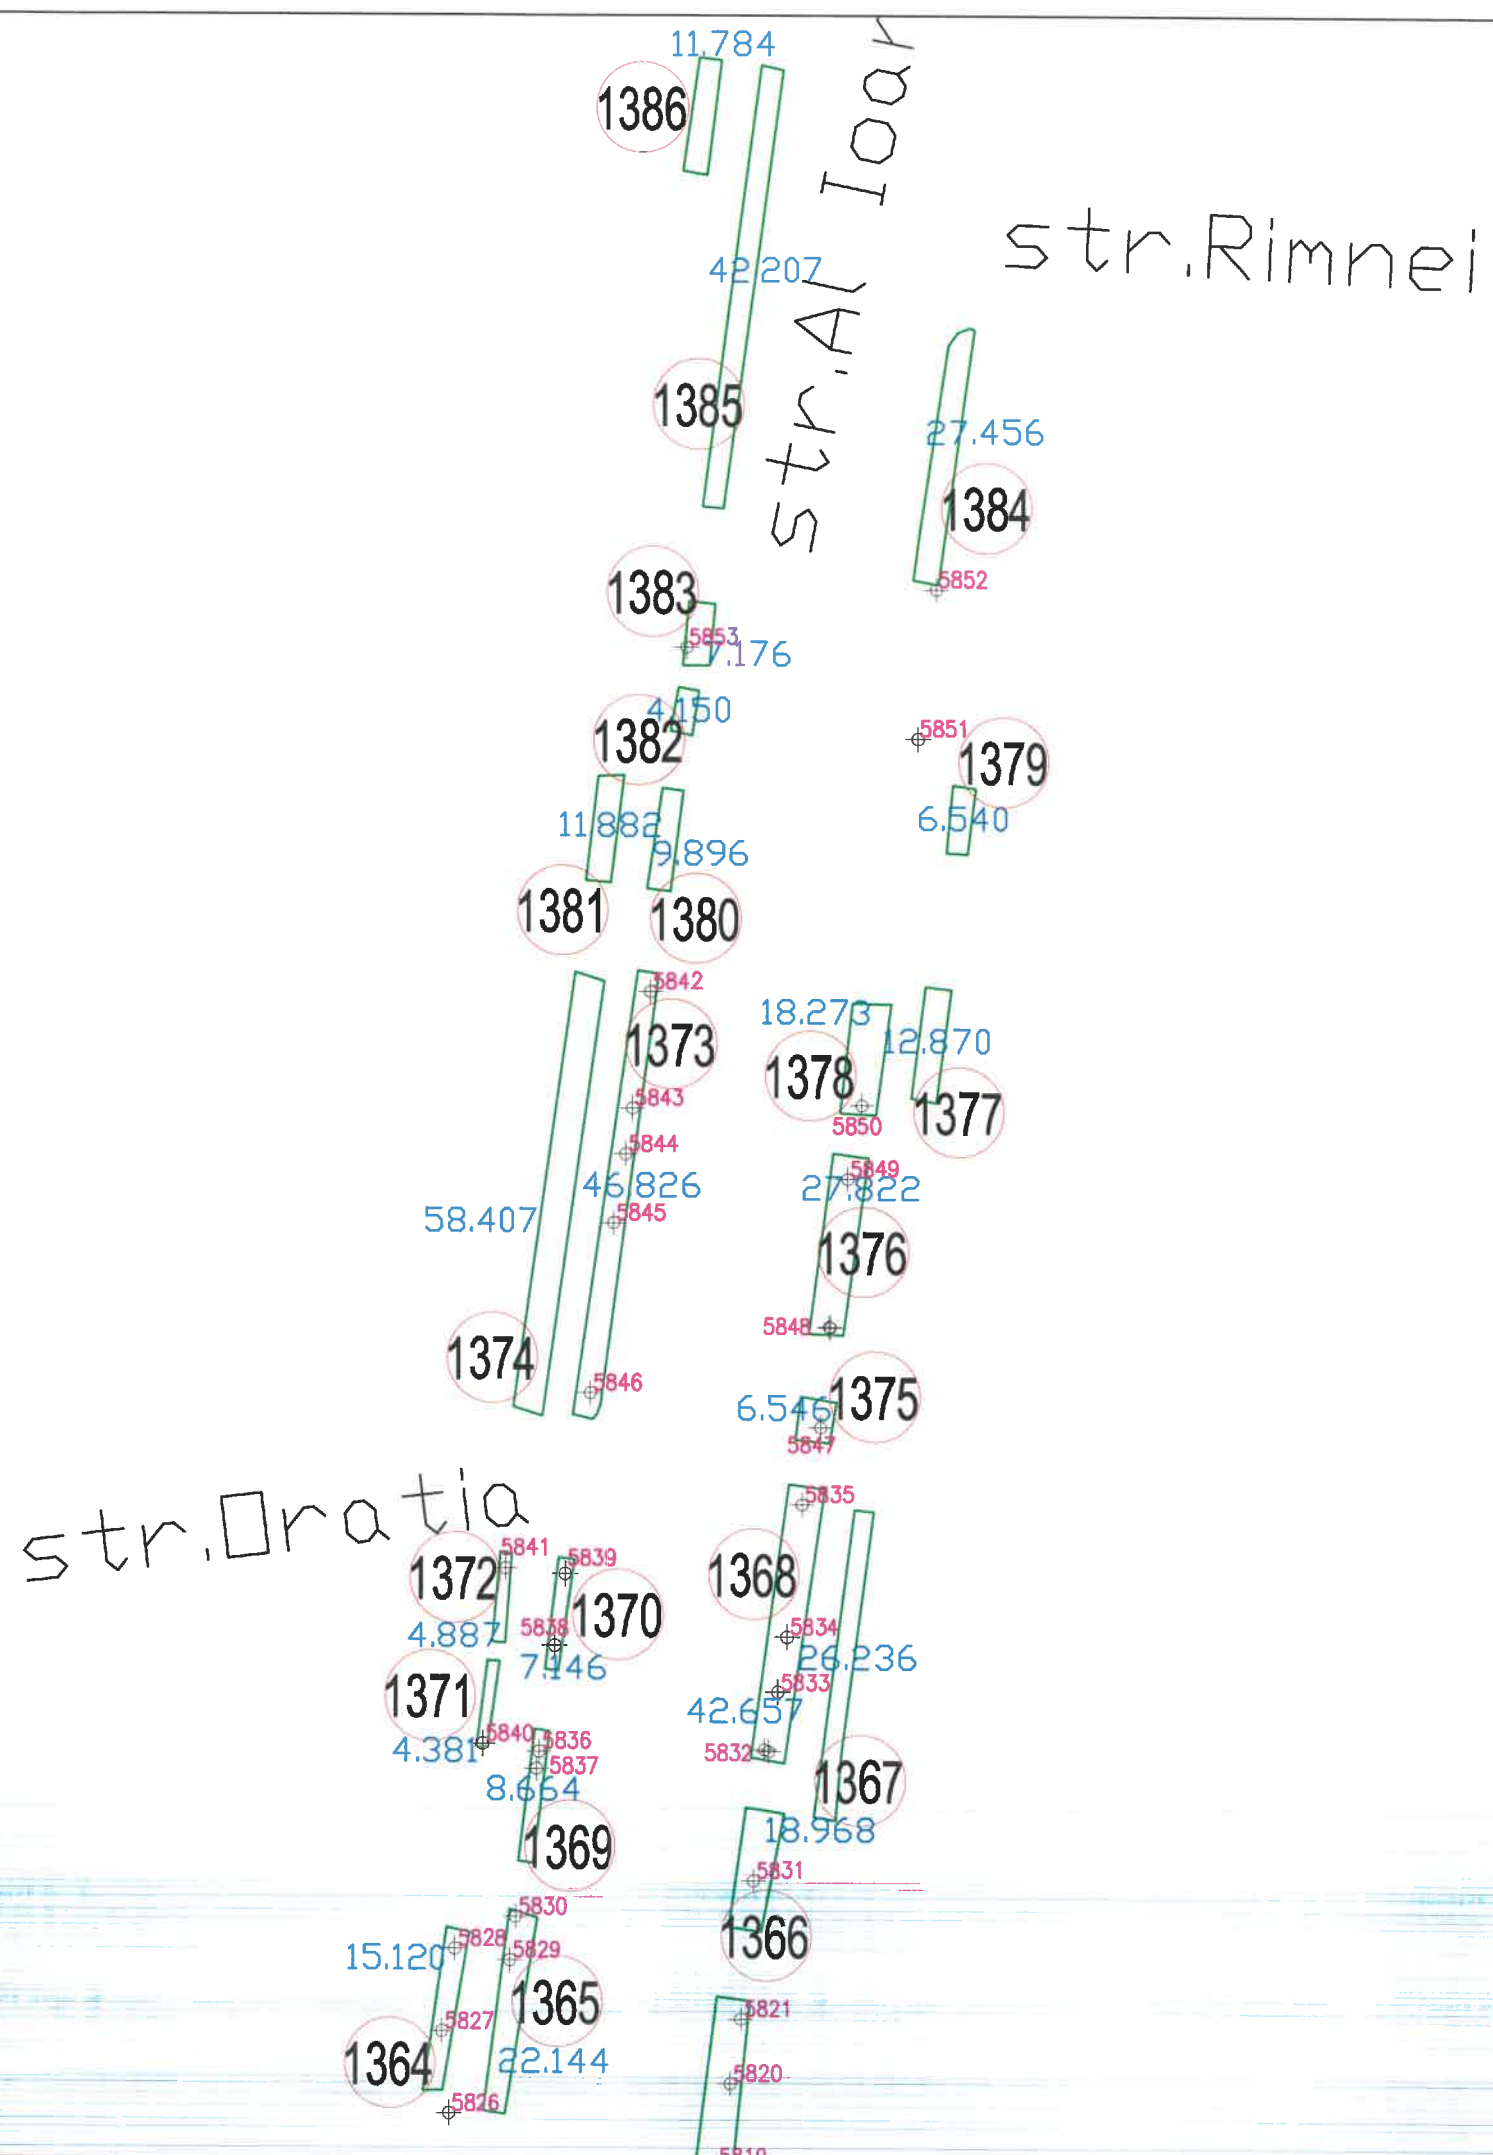

SCHEMA DE RACORDARE A PLANSELOR

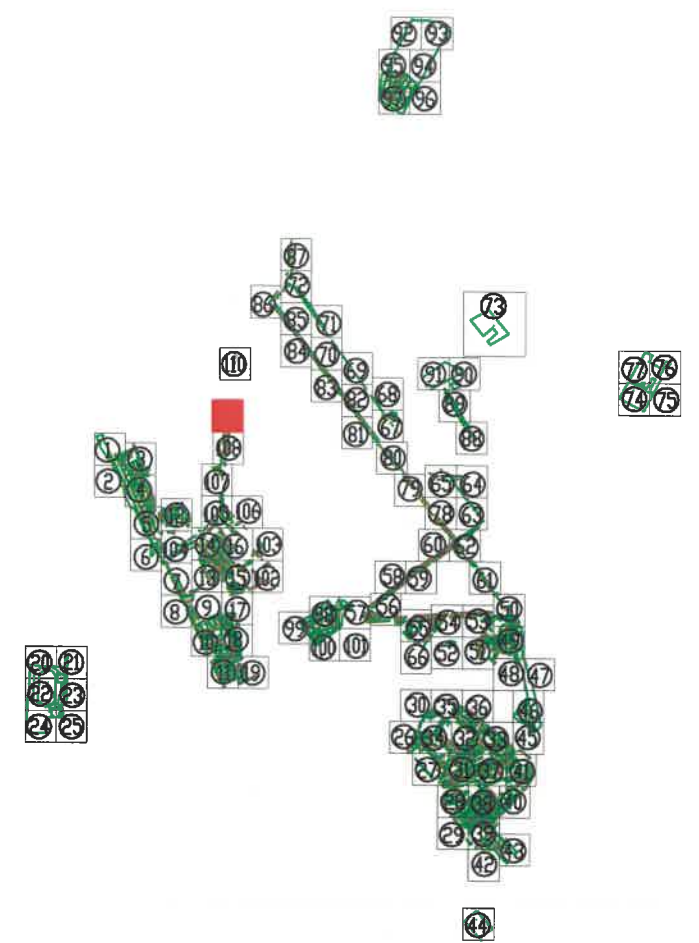

Tel./Fax 0237/673035
 Mobil 0727711196, 0735514421
 e-mail: ttoposistem@yahoo.com
SC TOPO SYSTEM SRL
ADRESA
 COM. VIDRA, JUD. VRANCEA



- Legenda**
- Monument
 - Cladiri
 - Spatiu verde
 - 155 Identificator spatiu verde
 - +136 Identificator copac
 - 15.897 Suprafata spatiu verde
 - ⊥ troita
 - F fantana
 - copac izolat
 - C camin vizitare canalizare
 - H hidrant
 - stalp din beton
 - stalp din lemn

BENEFICIAR:		TITLU:	SCARA:
PRIMARIA MUNICIPIULUI RAMNICU SARAT JUDETUL BUZAU		PLAN DE SITUATIE	1/500 DATA 2016
DESENAT DE	ing. TOFAN ADRIAN FLORIN		
VERIFICAT DE	ing. TOFAN ADRIAN FLORIN		
PROIECT:	Registrul Local al Spatiilor verzi din intravilanul Municipiului Ramnicu Sarat		PLANSA NR. : 109

10+

Str. Dorobantzi
Str. Jideni

46.634

1389

70.190

1388

Str. Al Ioan Cuza


12749

1387

str. Babeni

str. Muchiei

SCHEMA DE RACORDARE A PLANSELOR

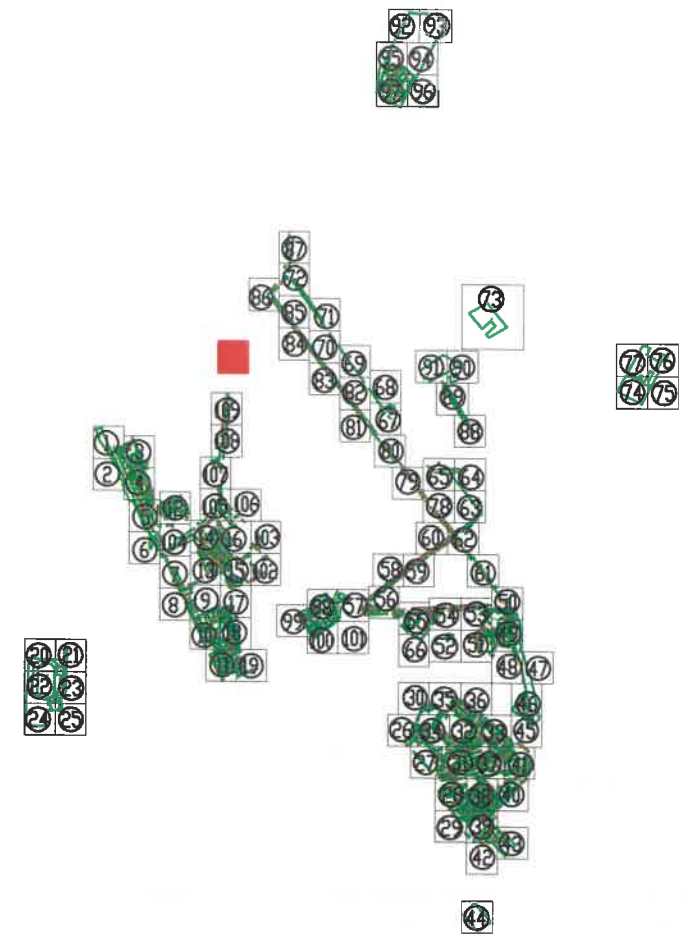

Tel./Fax 0237/673035
Mobil 0727711196, 0735514421
e-mail: ttoposistem@yahoo.com

SC TOPO SYSTEM SRL

ADRESA

COM. VIDRA, JUD. VRANCEA



Legenda

- Monument
- Cladiri
- Spatiu verde
- 155 Identificator spatiu verde
- +136 Identificator copac
- 15.897 Suprafata spatiu verde
- I troita
- F fantana
- C copac izolat
- CH camin vizitare canalizare
- H hidrant
- stalp din beton
- stalp din lemn

BENEFICIAR:		TITLU:	SCARA:
PRIMARIA MUNICIPIULUI RAMNICU SARAT JUDETUL BUZAU		PLAN DE SITUATIE	1/500 DATA 2016
DESEANAT DE	ing. TOFAN ADRIAN FLORIN		
VERIFICAT DE	ing. TOFAN ADRIAN FLORIN		
PROIECT:	Registrul Local al Spatiilor verzi din intravilanul Municipiului Ramnicu Sarat		PLANSA NR. : 110