


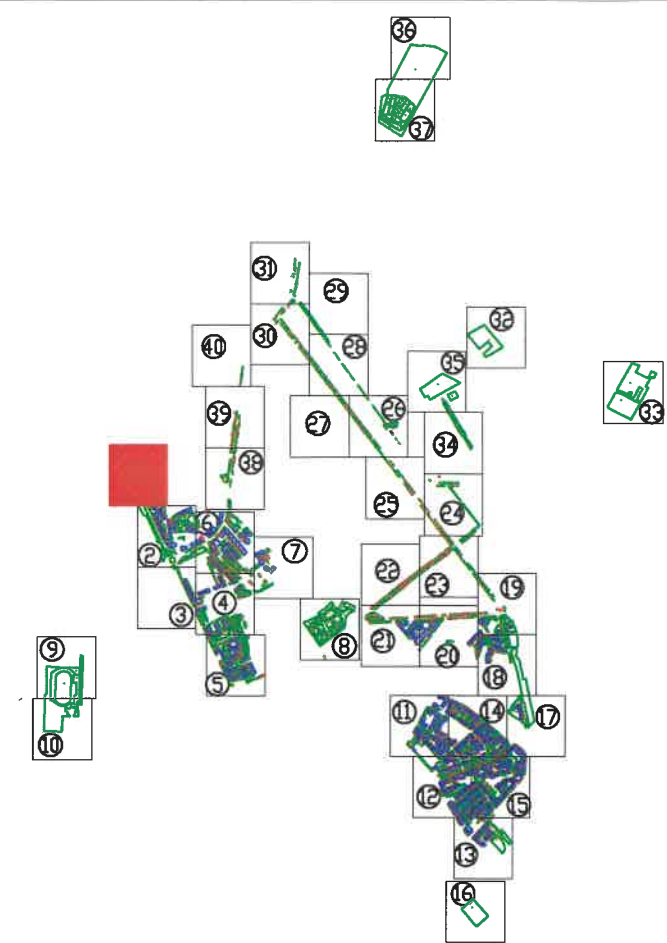

SCHEMA DE RACORDARE A PLANSELOR




Tel./Fax 0237/673035
 Mobil 0727711196, 0735514421
 e-mail: toposistem@yahoo.com
SC TOPO SYSTEM SRL
ADRESA
 COM. VIDRA, JUD. VRANCEA




- Legenda**
- Cladiri
 - Spatiu verde
 - 155 Identificator spatiu verde
 - +136 Identificator copac
 - 15.897 Suprafata spatiu verde
 - I troita
 - F fantana
 - C copac izolat
 - C camin vizitare canalizare
 - H hidrant
 - stalp din beton
 - stalp din lemn

| | | | |
|--|--|------------------|-------------------|
| BENEFICIAR: | | TITLU: | SCARA: |
| PRIMARIA MUNICIPIULUI RAMNICU SARAT JUDETUL BUZAU | | PLAN DE SITUATIE | 1/1000 DATA |
| DESENAT DE | ing. TOFAN ADRIAN FLORIN | | |
| VERIFICAT DE | ing. TOFAN ADRIAN FLORIN | | |
| PROIECT: | Registru Local al Spatiilor Verzi din intravilanul Municipiului Ramnicu Sarat | | PLANSA NR. : 1 |

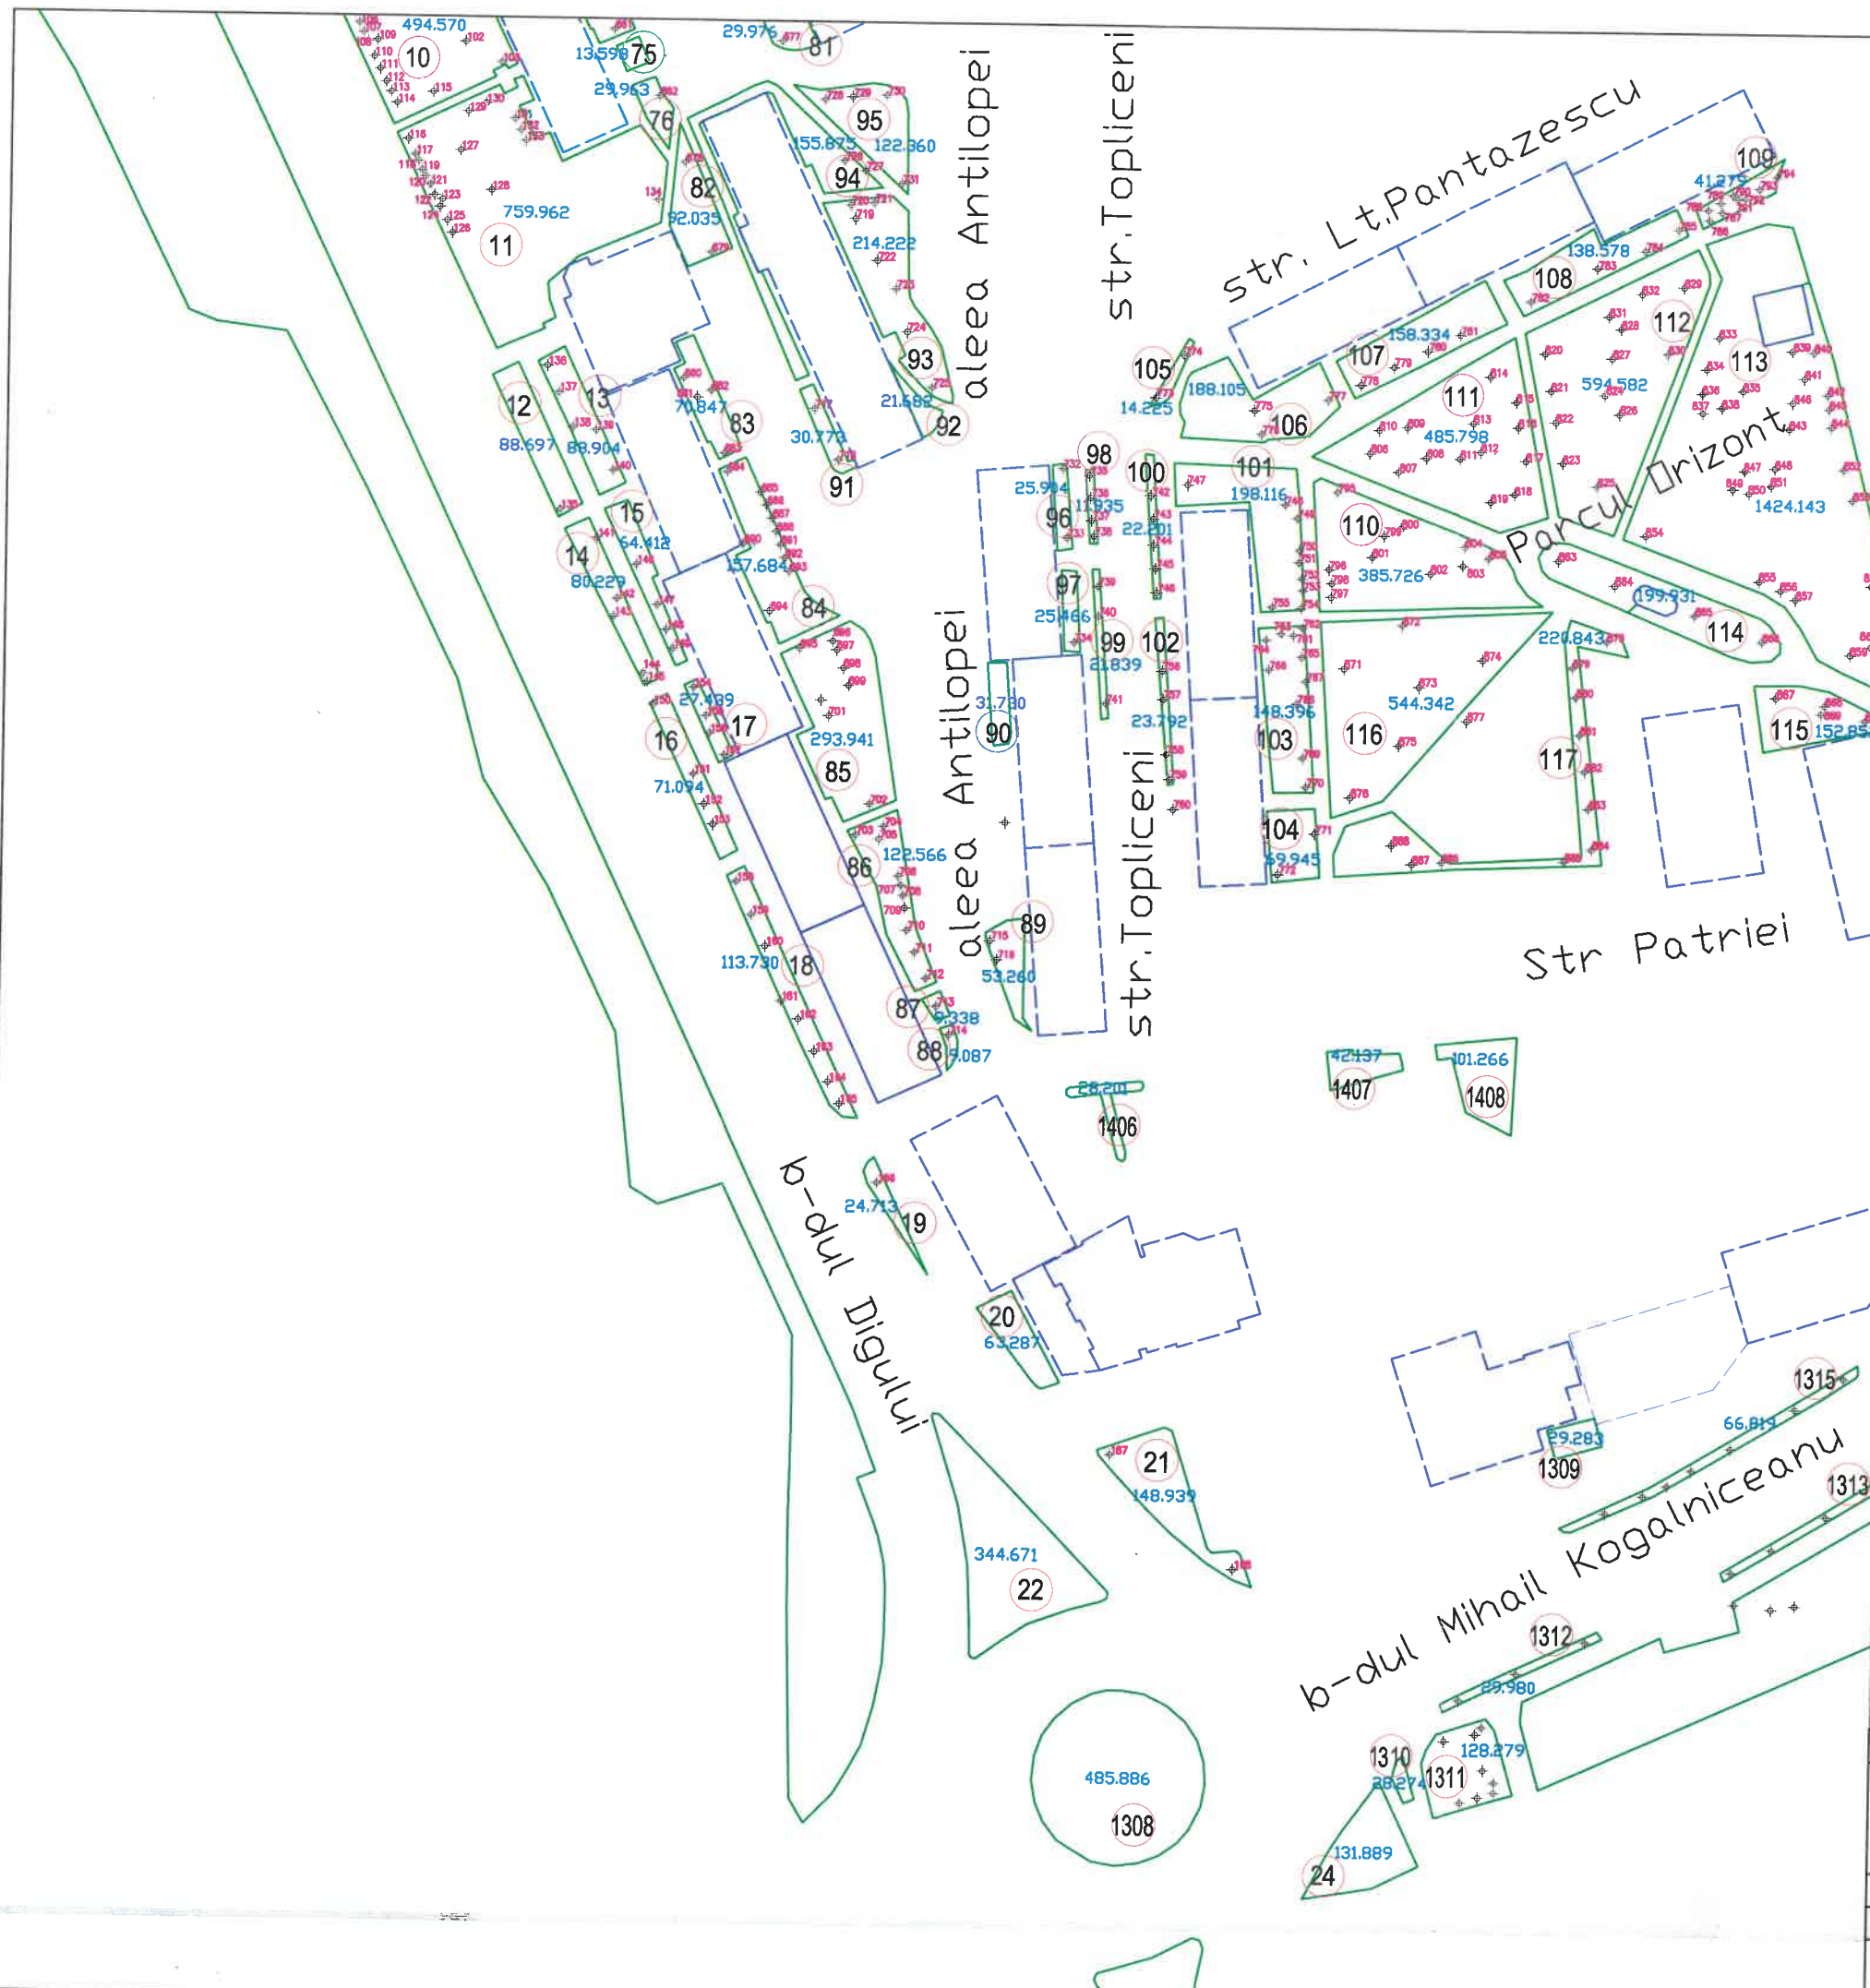

SCHEMA DE RACORDARE A PLANSELOR

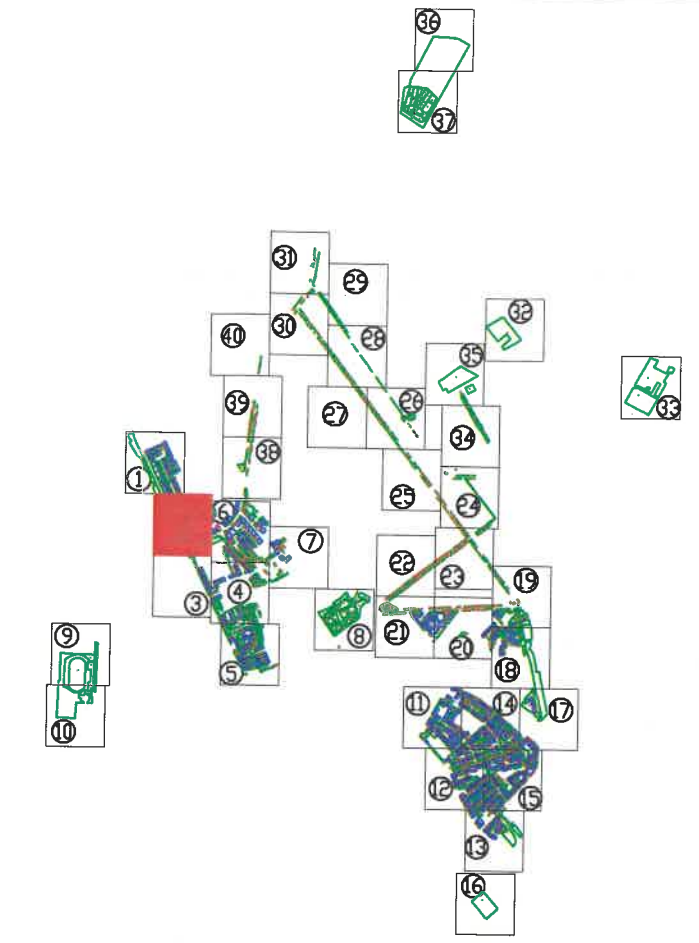


Tel./Fax 0237/673035
 Mobil 0727711196, 0735514421
 e-mail: toposistem@yahoo.com
 SC TOPO SYSTEM SRL
 ADRESA
 COM. VIDRA, JUD. VRANCEA




- Legenda
- Cladiri
 - Spatiu verde
 - 155 Identificator spatiu verde
 - +136 Identificator copac
 - 15.897 Suprafata spatiu verde
 - I troita
 - F fantana
 - copac izolat
 - H camin vizitare canalizare
 - hidrant
 - ⊙ stalp din beton
 - stalp din lemn

| | | | |
|--|---|---|-------------------|
| BENEFICIAR: | | TITLU: | SCARA: |
| PRIMARIA MUNICIPIULUI RAMNICU SARAT JUDETUL BUZAU | | PLAN DE SITUATIE | 1/1000 DATA |
| DESENAT DE | ing. TOFAN ADRIAN FLORIN |  | |
| VERIFICAT DE | ing. TOFAN ADRIAN FLORIN | | |
| PROIECT: | Registrul Local al Spatiilor verzi din intravilanul Municipiului Ramnicu Sarat | | PLANSA NR. : 2 |

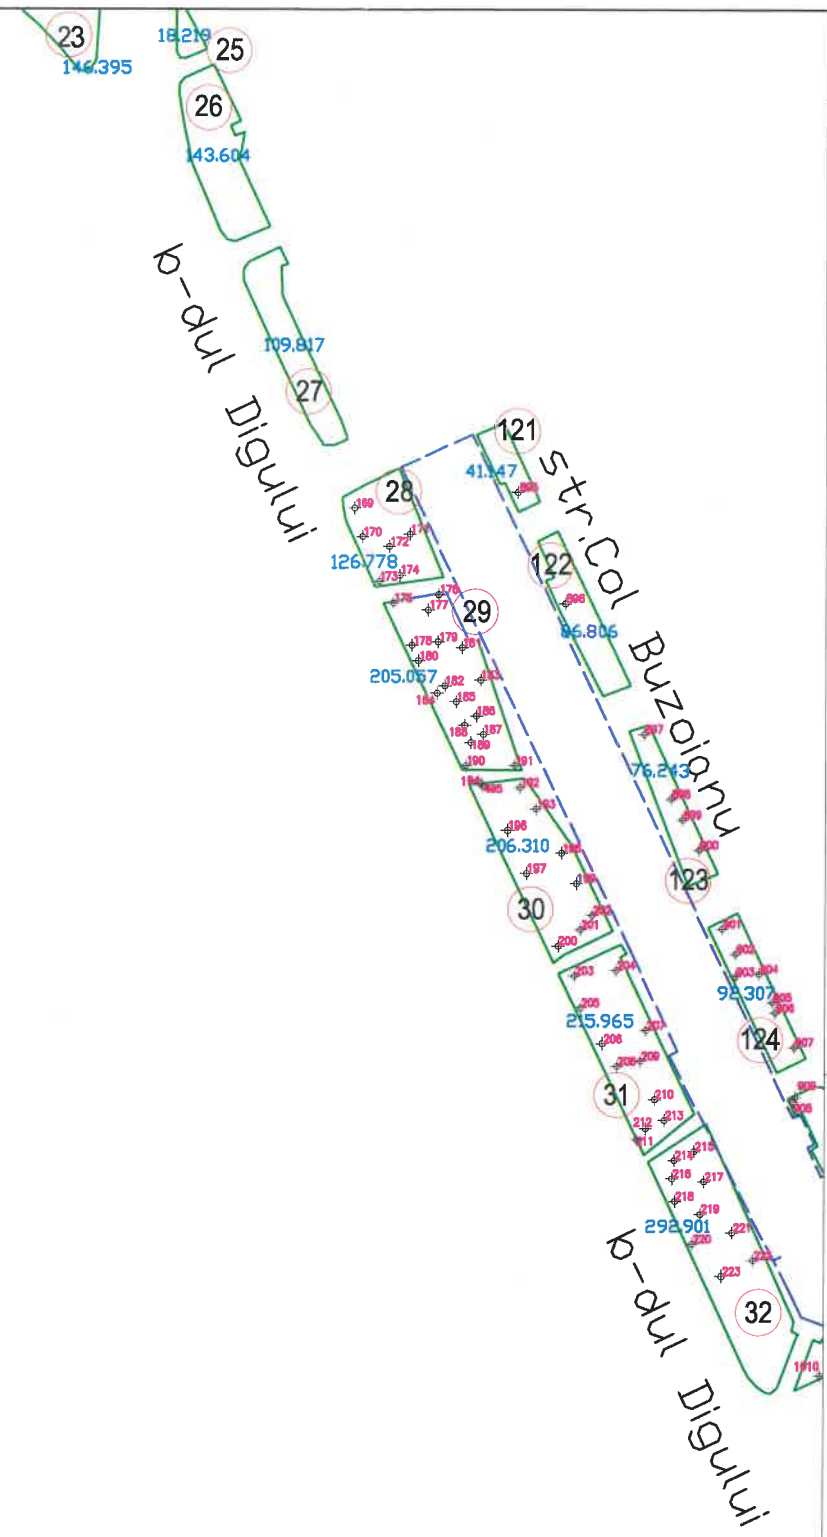

SCHEMA DE RACORDARE A PLANSELOR

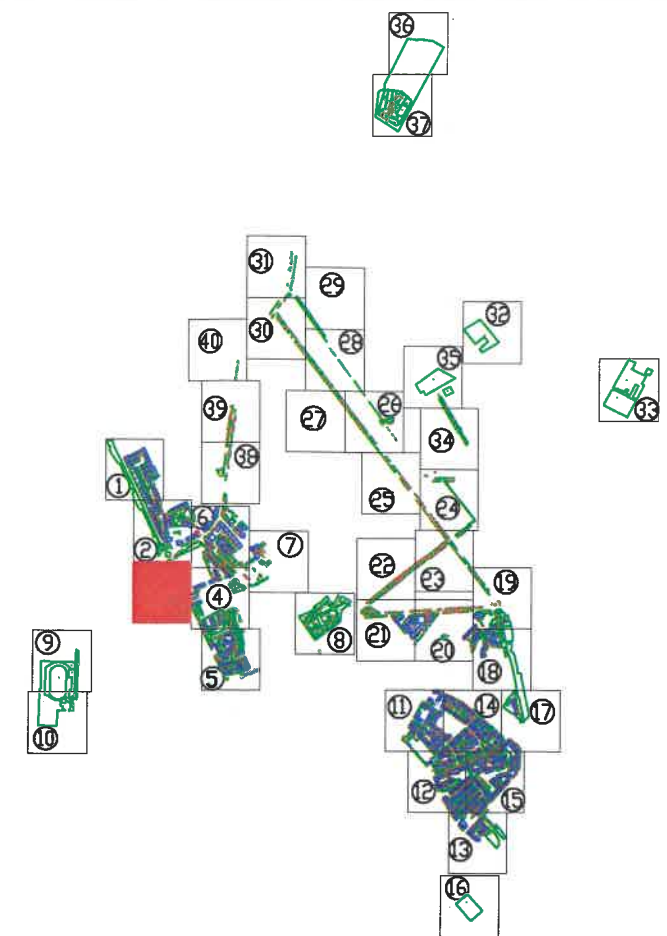


Tel./Fax 0237/673035
 Mobil 0727711196, 0735514421
 e-mail: ttoposistem@yahoo.com
 SC TOPO SYSTEM SRL
 ADRESA
 COM. VIDRA, JUD. VRANCEA




- Legenda**
- Cladiri
 - Spatiu verde
 - 155 Identificator spatiu verde
 - +136 Identificator copac
 - 15.897 Suprafata spatiu verde
 - I troita
 - F fantana
 - copac izolat
 - canin vizitare canalizare
 - H hidrant
 - stalp din beton
 - stalp din lemn

| | | | |
|--|---|------------------|--------|
| BENEFICIAR: | | TITLU: | SCARA: |
| PRIMARIA MUNICIPIULUI RAMNICU SARAT JUDETUL BUZAU | | PLAN DE SITUATIE | 1/1000 |
| | | | DATA |
| DESENAT DE | ing. TOFAN ADRIAN FLORIN | | |
| VERIFICAT DE | ing. TOFAN ADRIAN FLORIN | | |
| PROIECT: | Registrul Local al Spatiilor verzi din intravilanul Municipiului Ramnicu Sarat | PLANSA NR. : | 3 |

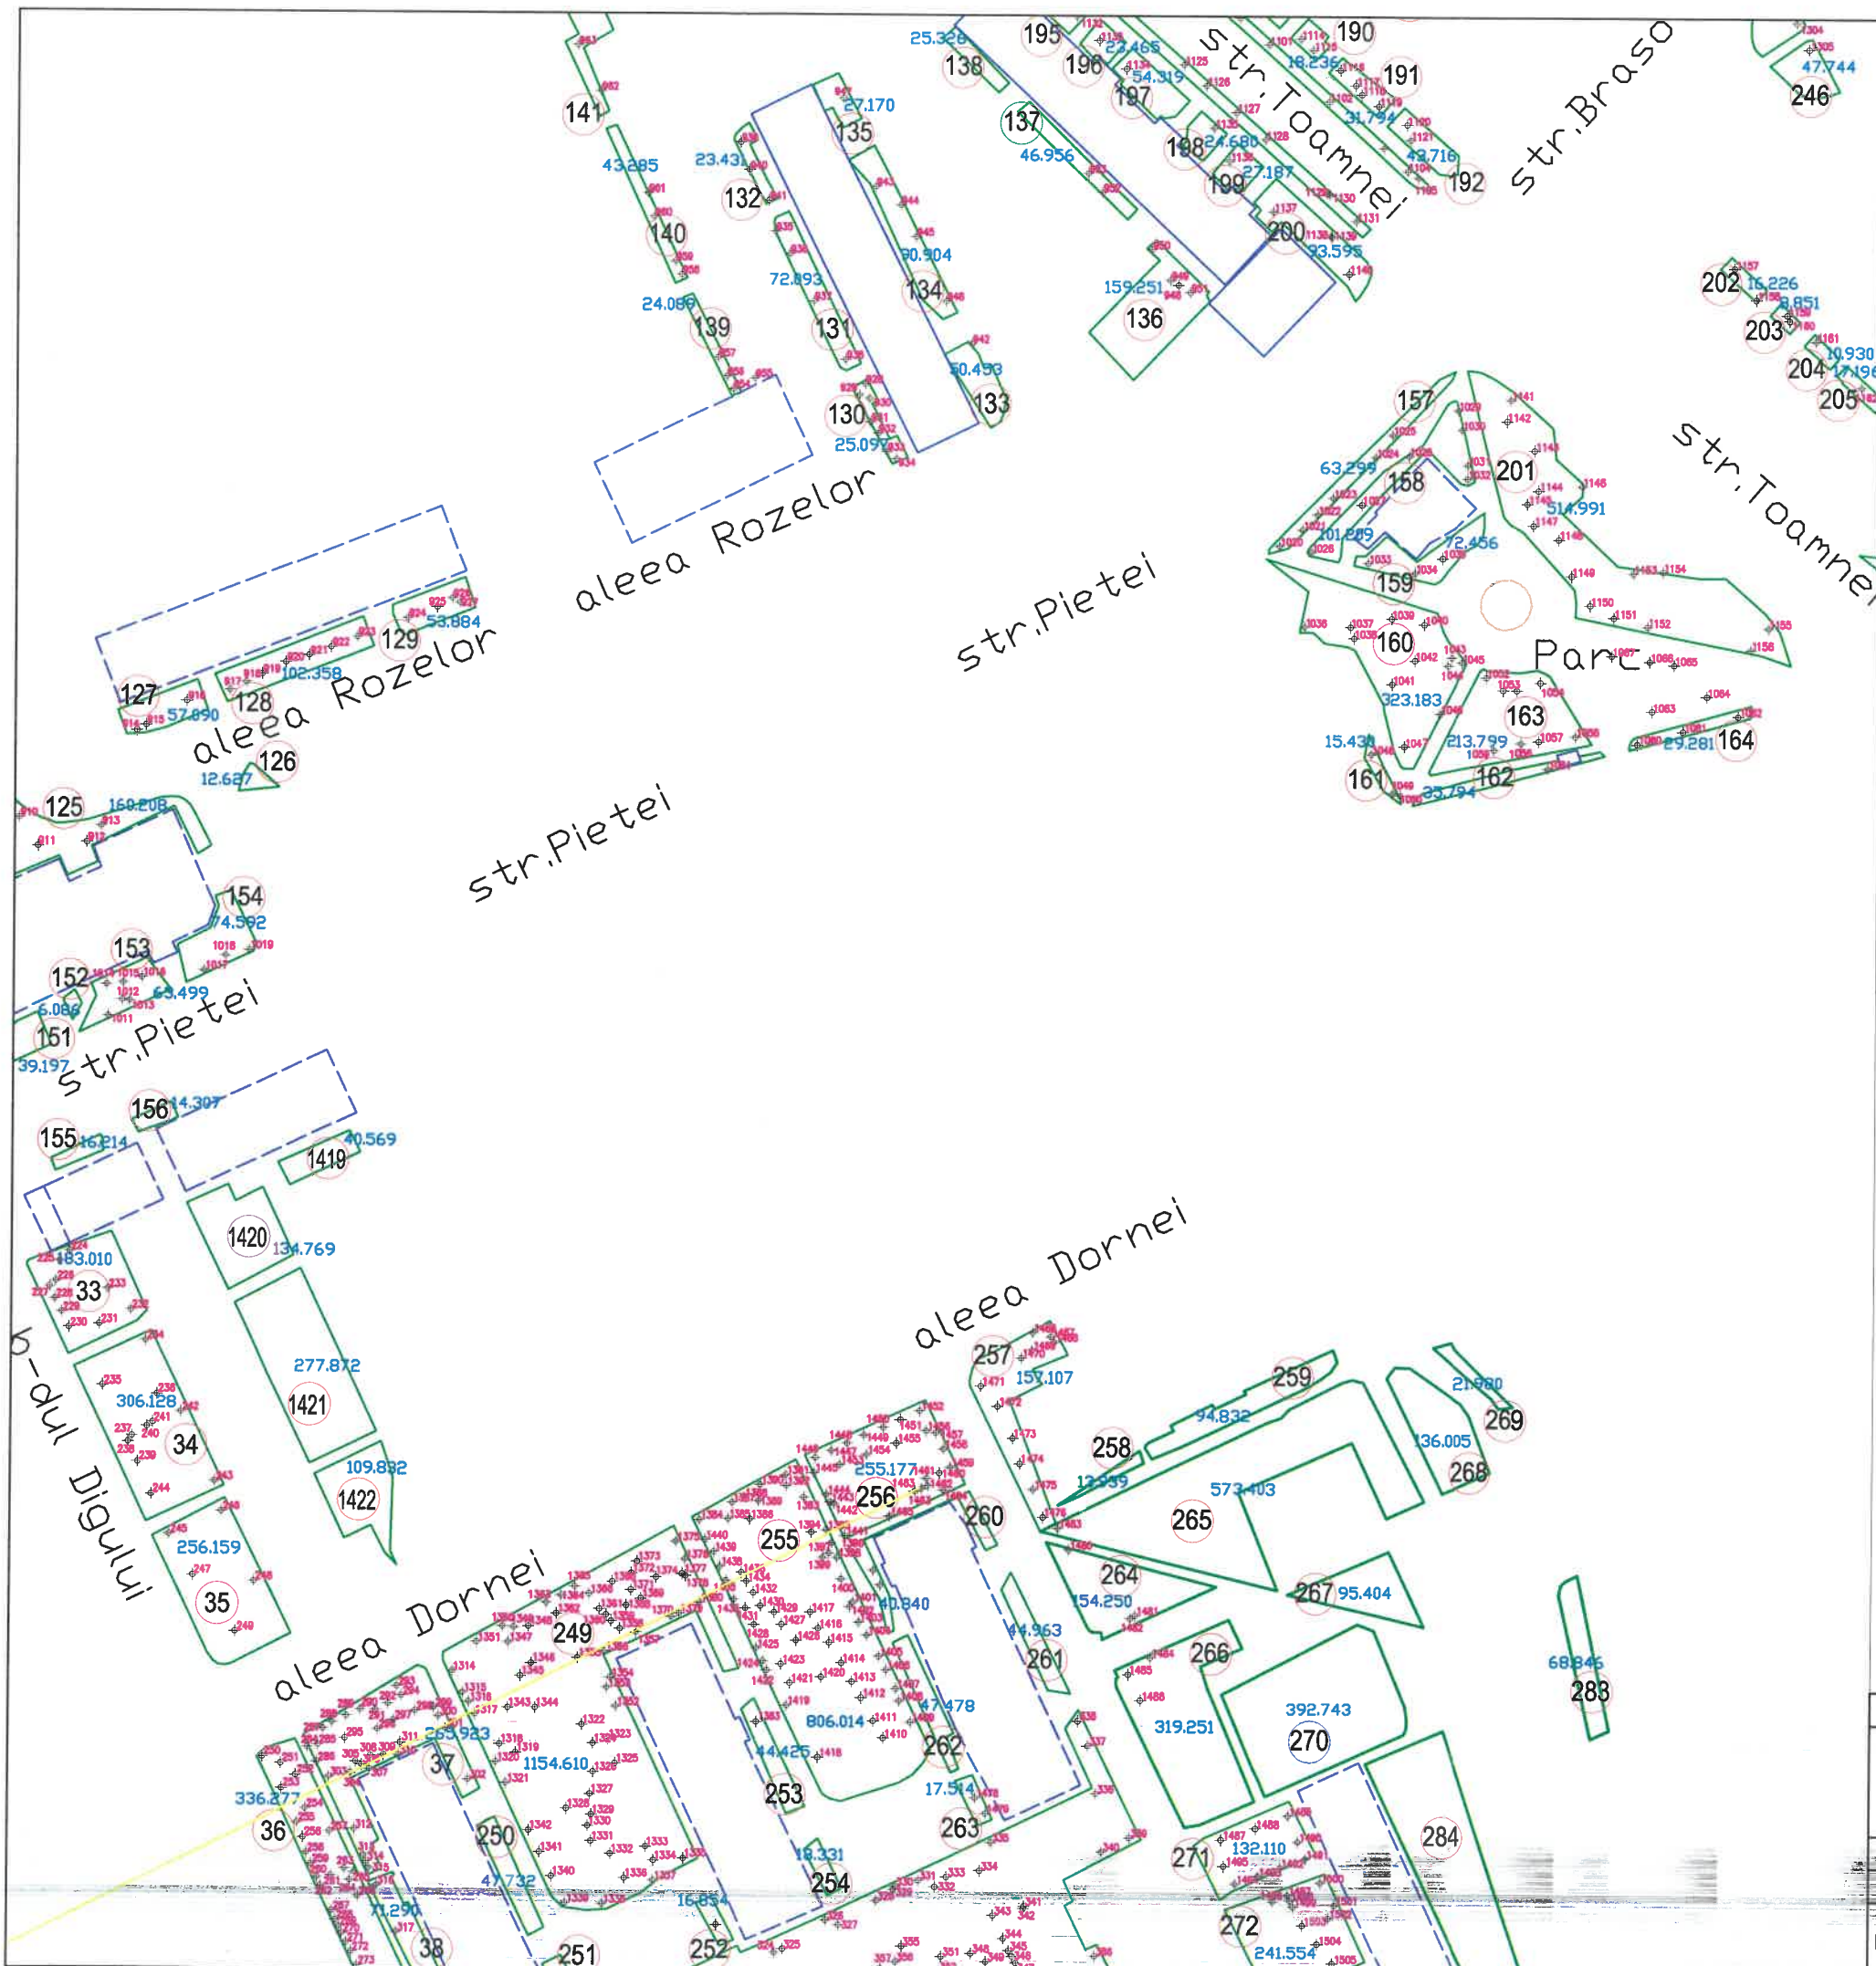

SCHEMA DE RACORDARE A PLANSELOR

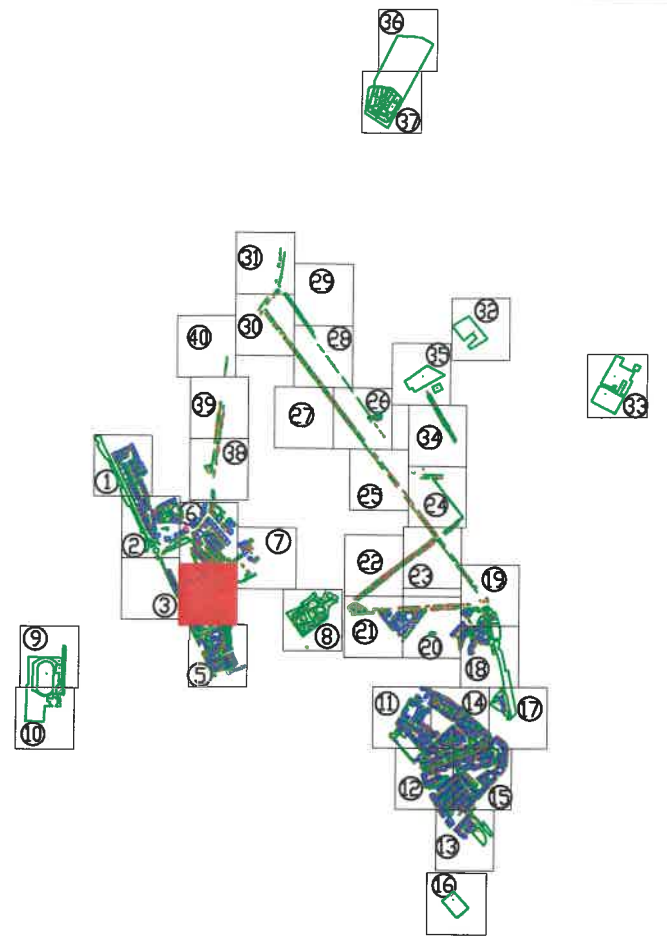


Tel./Fax 0237/673035
 Mobil 0727711196, 0735514421
 e-mail: ttoposistem@yahoo.com
 SC TOPO SYSTEM SRL
 ADRESA
 COM. VIDRA, JUD. VRANCEA




- Legenda**
- Cladiri
 - Spatiu verde
 - 155 Identificator spatiu verde
 - +136 Identificator copac
 - 15.897 Suprafata spatiu verde
 - I troita
 - F fantana
 - C copac izolat
 - C camin vizitare canalizare
 - H hidrant
 - stalp din beton
 - stalp din lemn

| | | | |
|--|---|------------------|-------------------|
| BENEFICIAR: | | TITLU: | SCARA: |
| PRIMARIA MUNICIPIULUI RAMNICU SARAT JUDETUL BUZAU | | PLAN DE SITUATIE | 1/1000 DATA |
| DESENAT DE | ing. TOFAN ADRIAN FLORIN | | PLANSA NR. : 4 |
| VERIFICAT DE | ing. TOFAN ADRIAN FLORIN | | |
| PROIECT: | Registrul Local al Spatiilor verzi din intravilanul Municipiului Ramnicu Sarat | | |

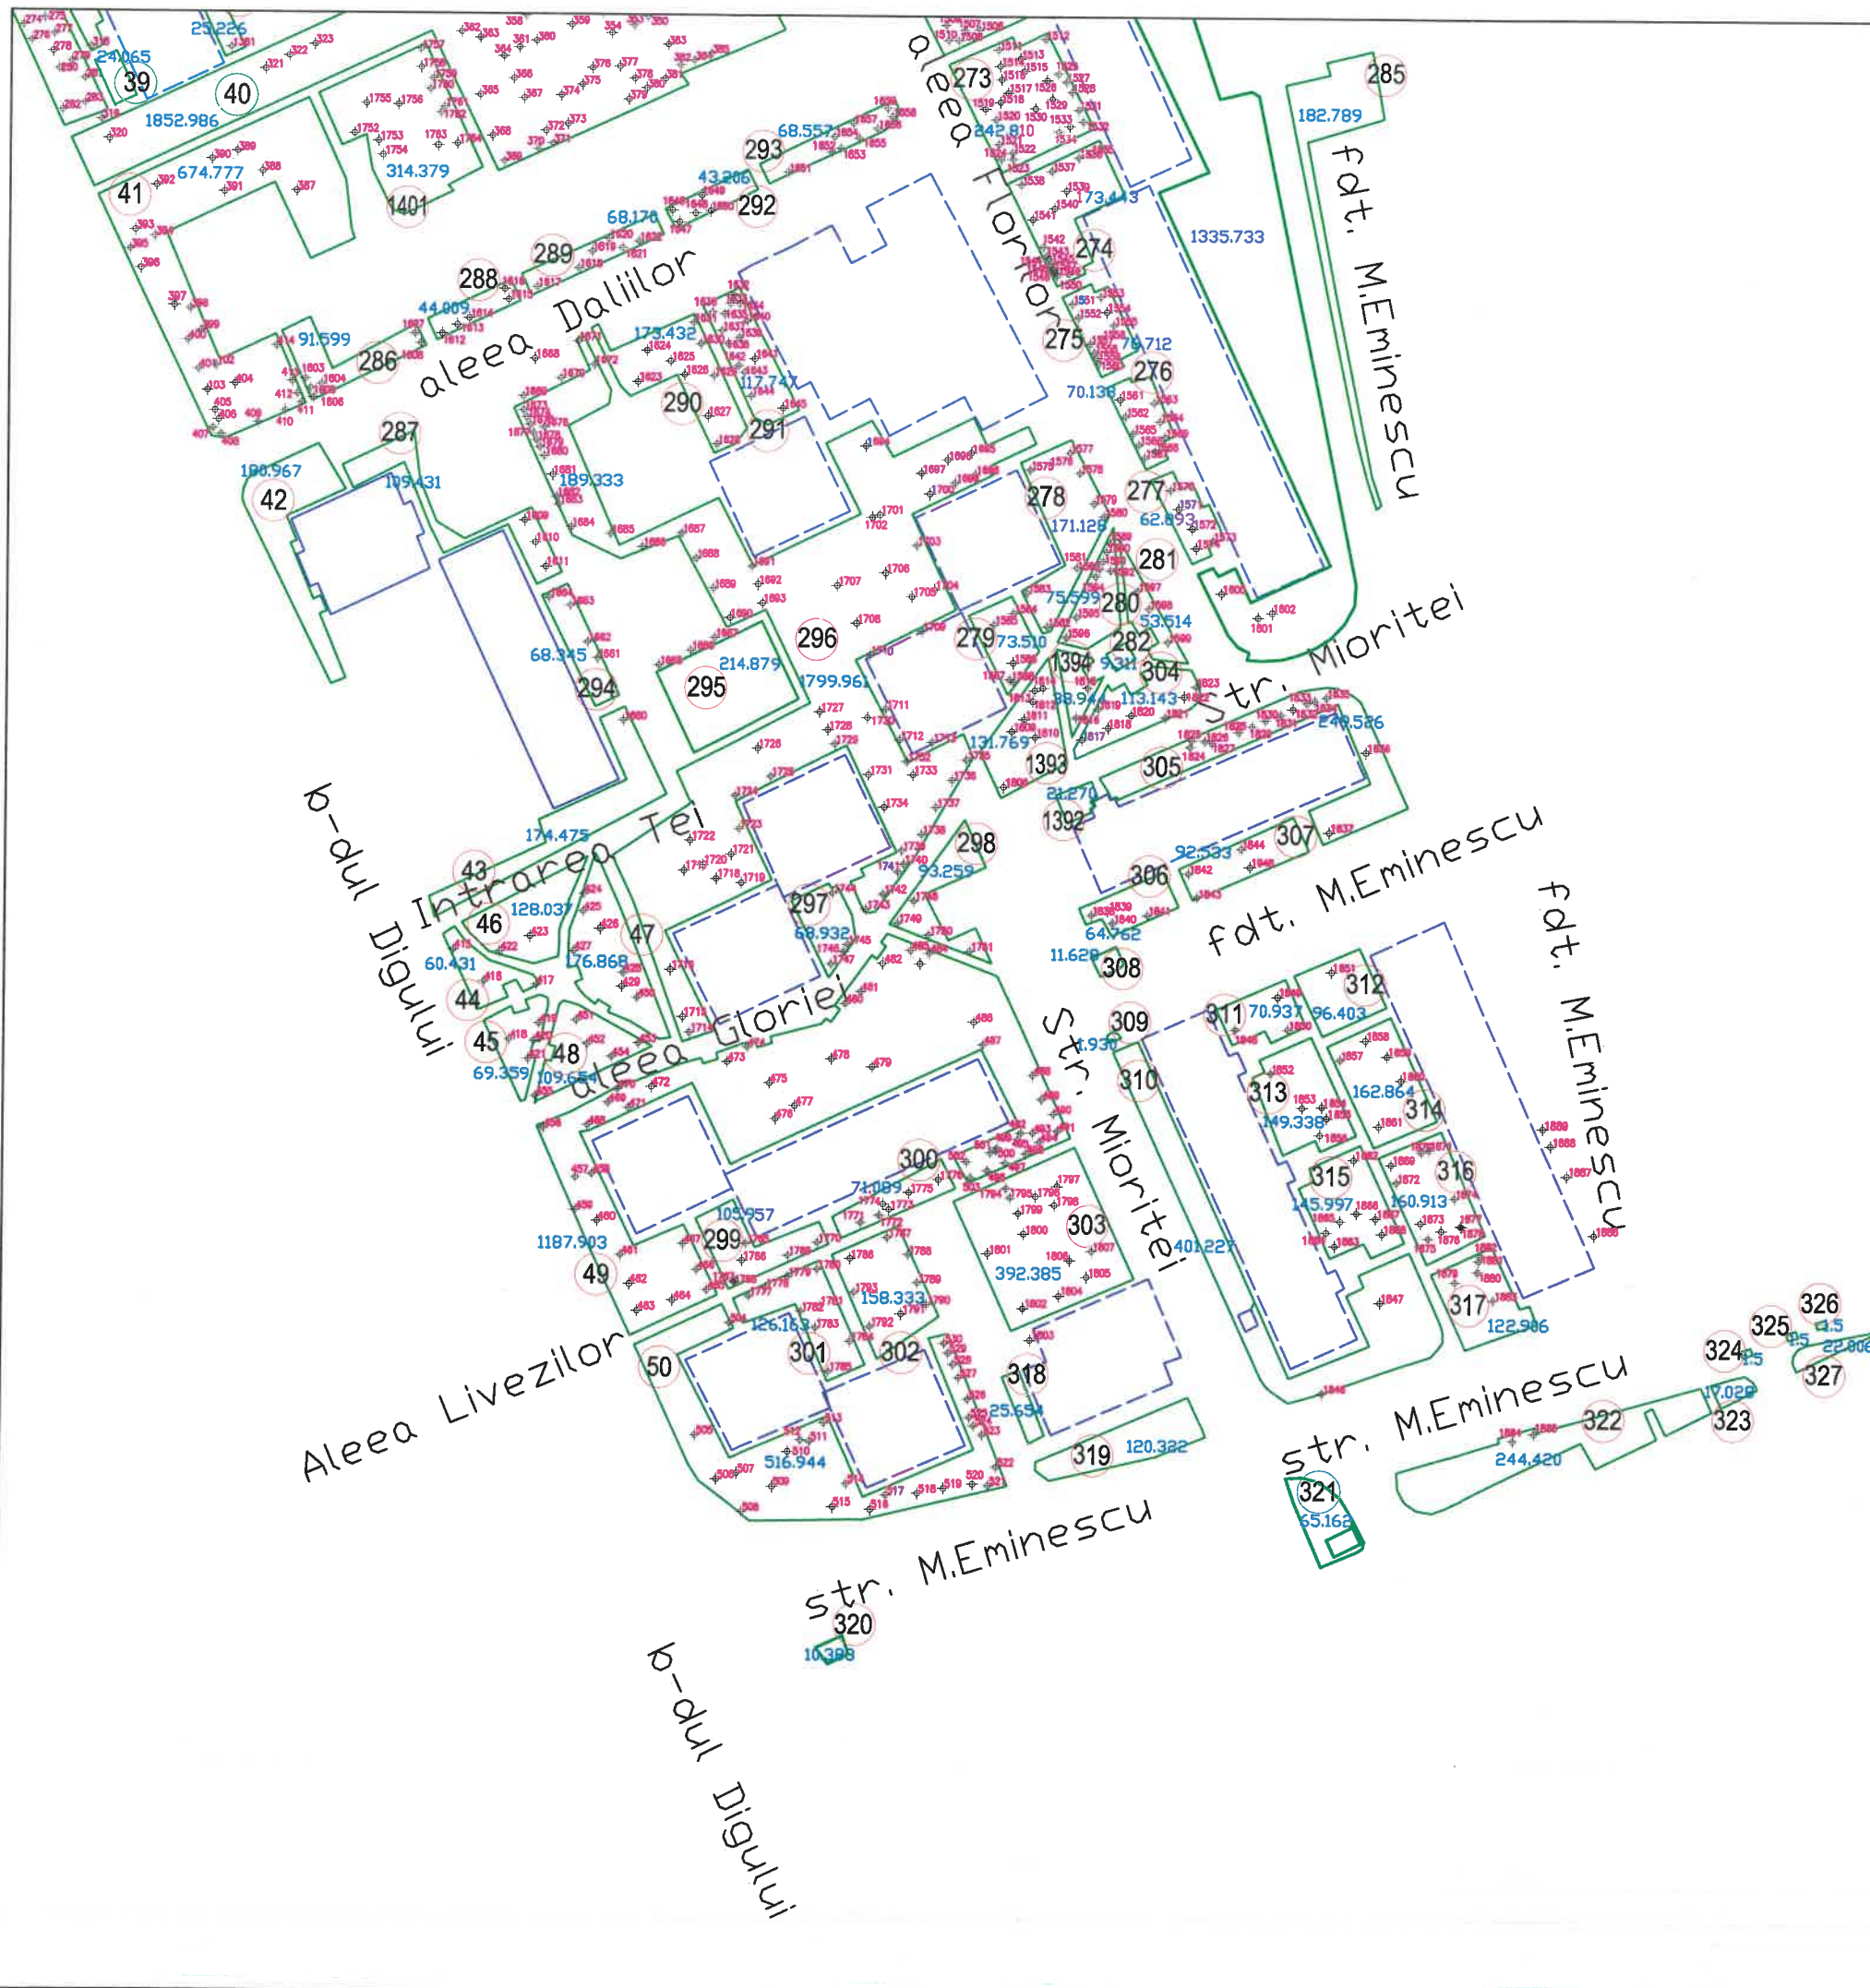

SCHEMA DE RACORDARE A PLANSELOR

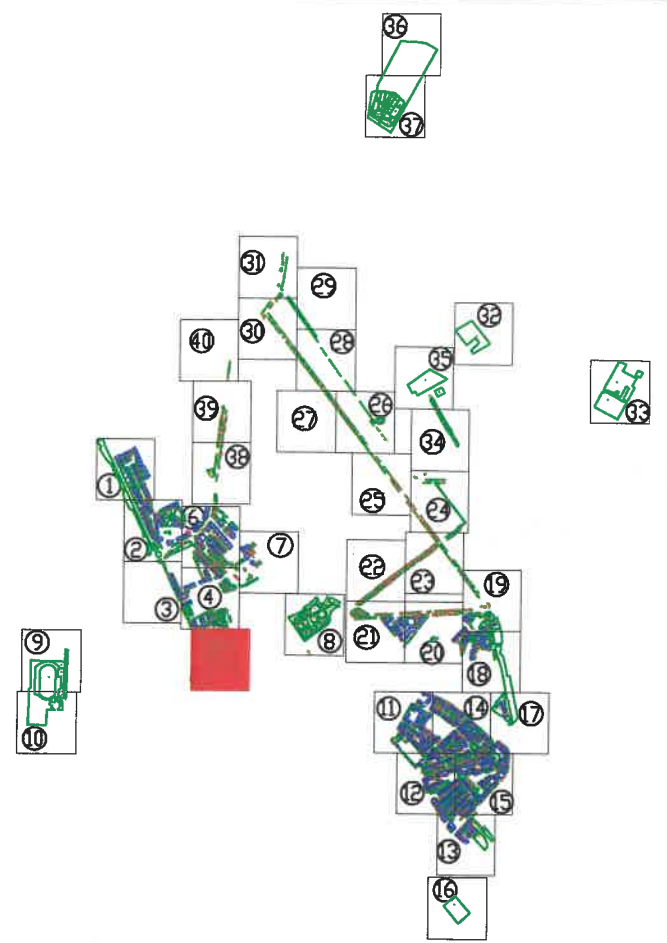


Tel./Fax 0237/673035
 Mobil 0727711196, 0735514421
 e-mail: ttoposistem@yahoo.com
 SC TOPO SYSTEM SRL
 ADRESA
 COM. VIDRA, JUD. VRANCEA




- Legenda**
- Cladiri
 - Spatiu verde
 - 155 Identificator spatiu verde
 - +136 Identificator copac
 - 15.897 Suprafata spatiu verde
 - I troita
 - F fantana
 - copac izolat
 - C camin vizitare canalizare
 - H hidrant
 - stalp din beton
 - stalp din lemn

| | | | |
|--|---|---|-------------------|
| BENEFICIAR: | | TITLU: | SCARA: |
| PRIMARIA MUNICIPIULUI RAMNICU SARAT JUDETUL BUZAU | | PLAN DE SITUATIE | 1/1000 DATA |
| DESENAT DE | ing. TOFAN ADRIAN FLORIN |  | PLANSĂ NR. : 5 |
| VERIFICAT DE | ing. TOFAN ADRIAN FLORIN | | |
| PROIECT: | Registrul Local al Spatiilor verzi din intravilanul Municipiului Ramnicu Sarat | | |

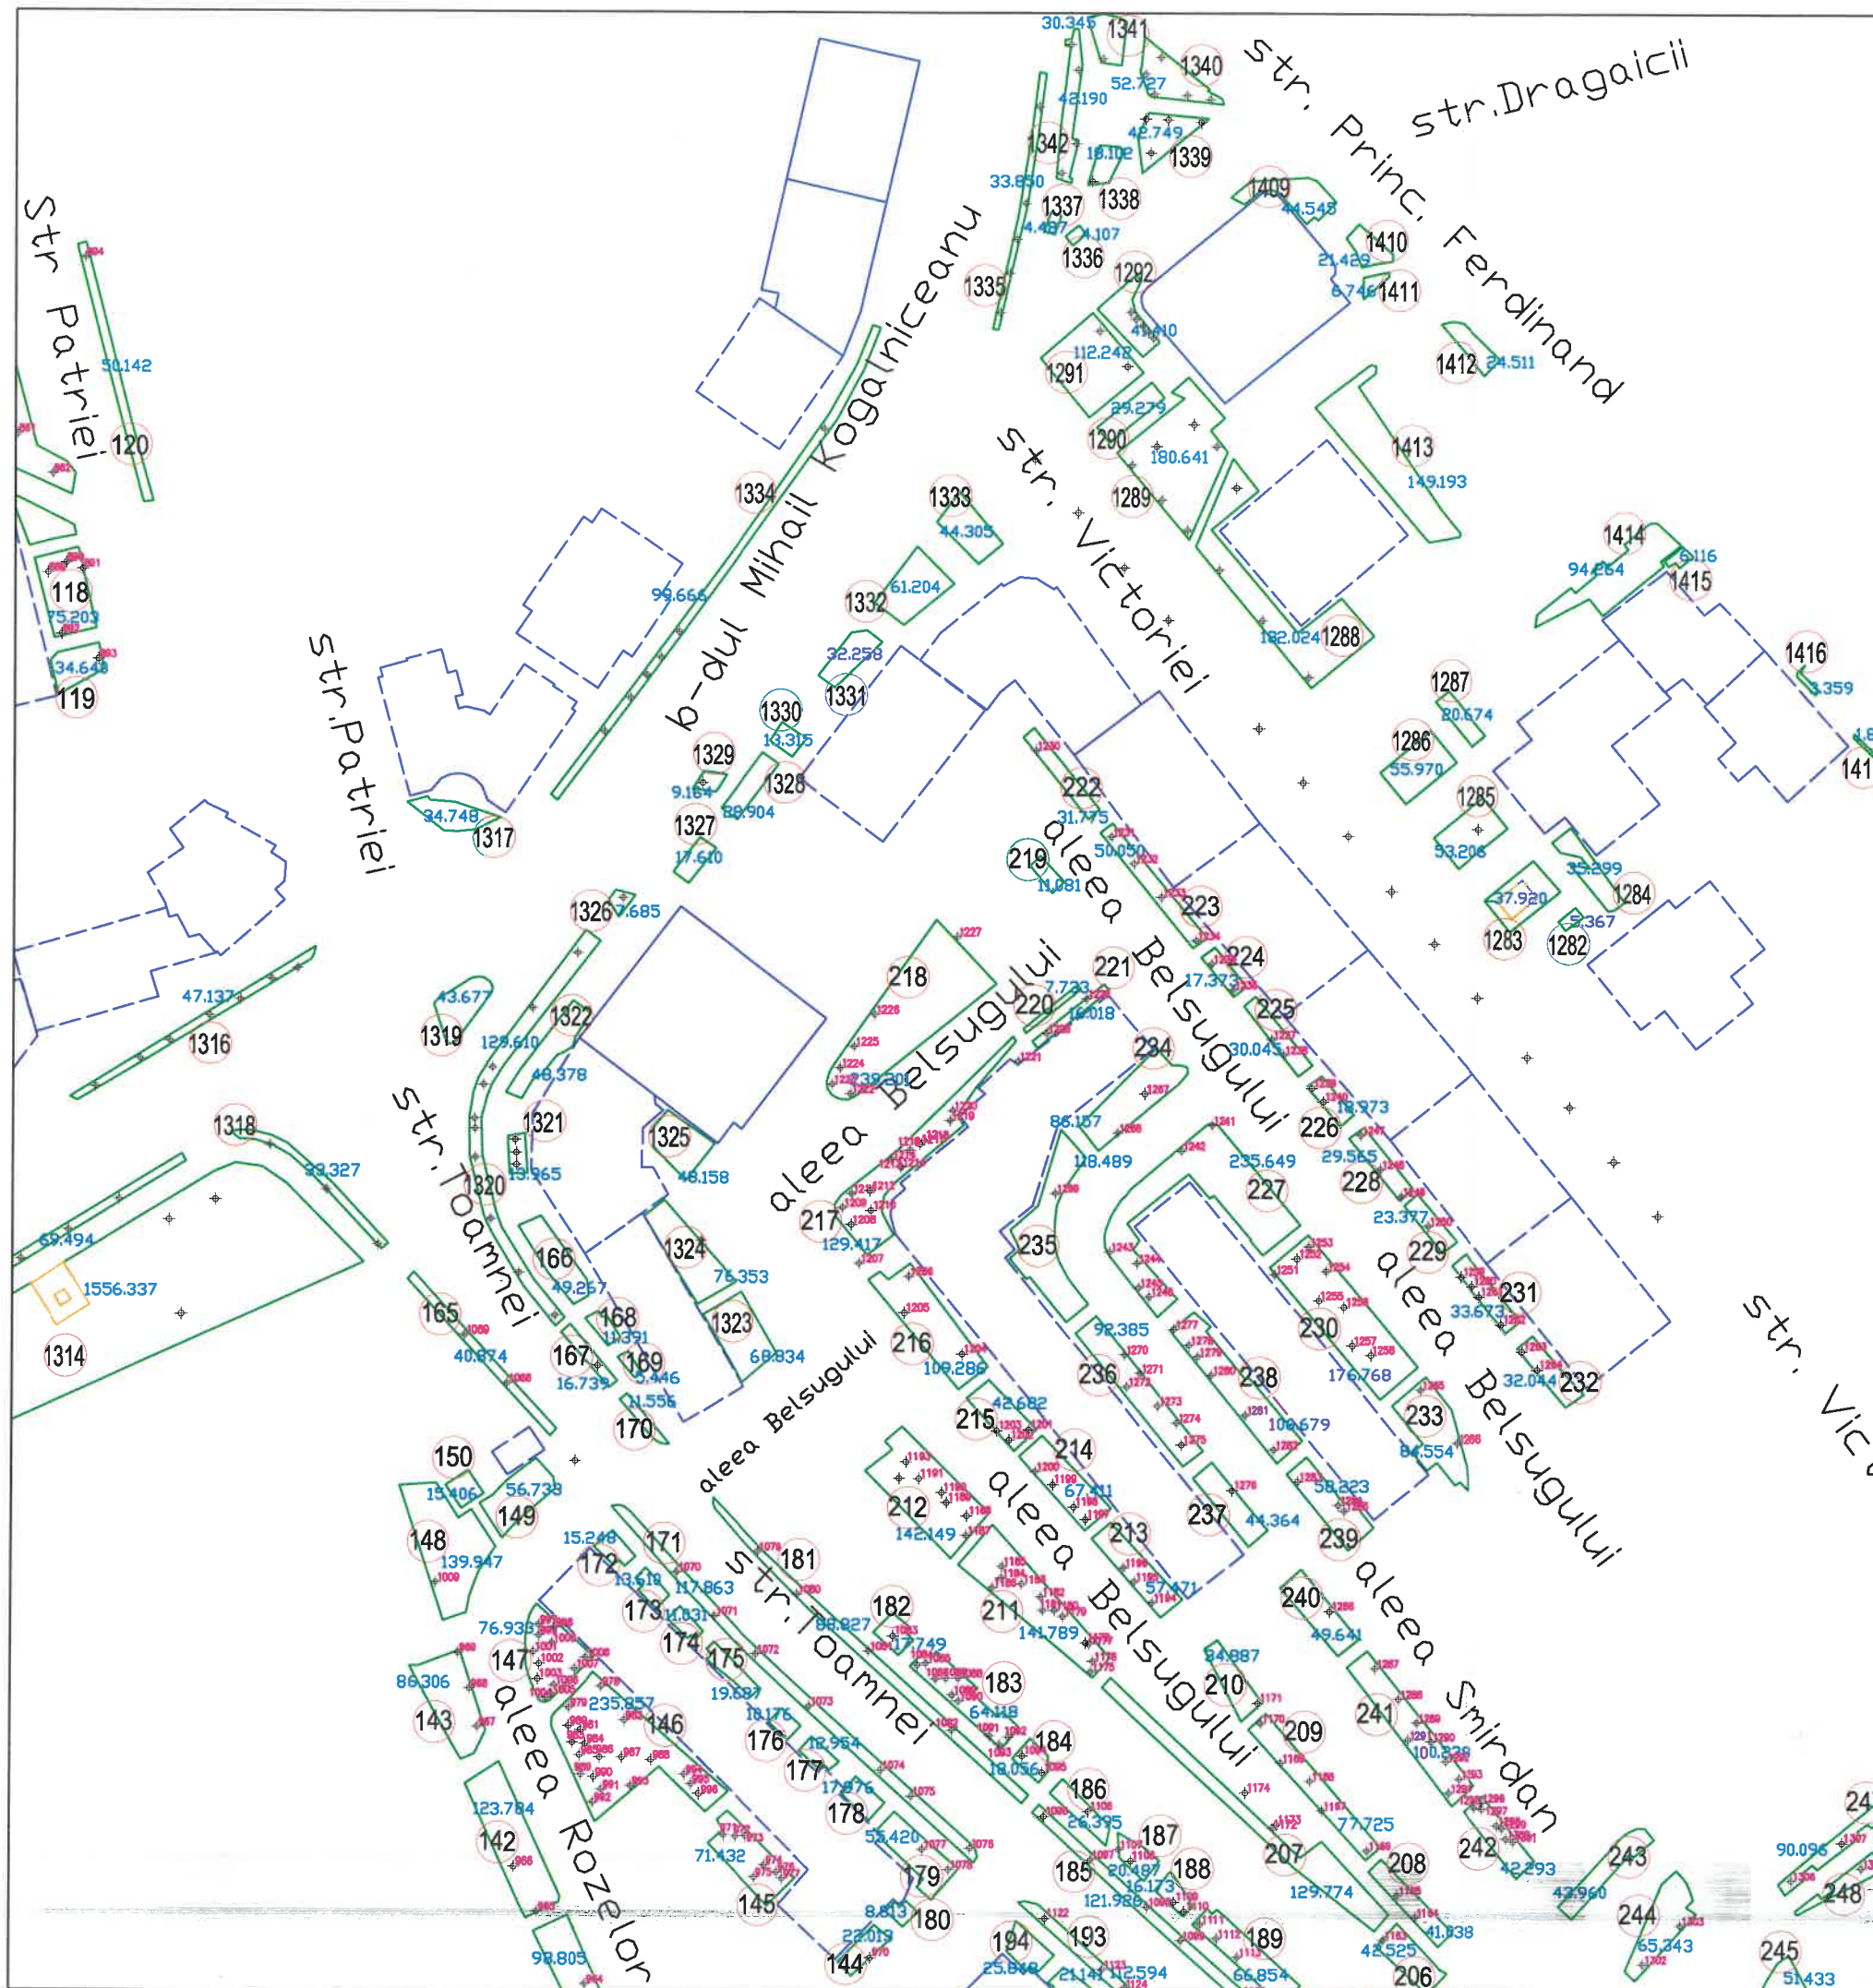

SCHEMA DE RACORDARE A PLANSELOR

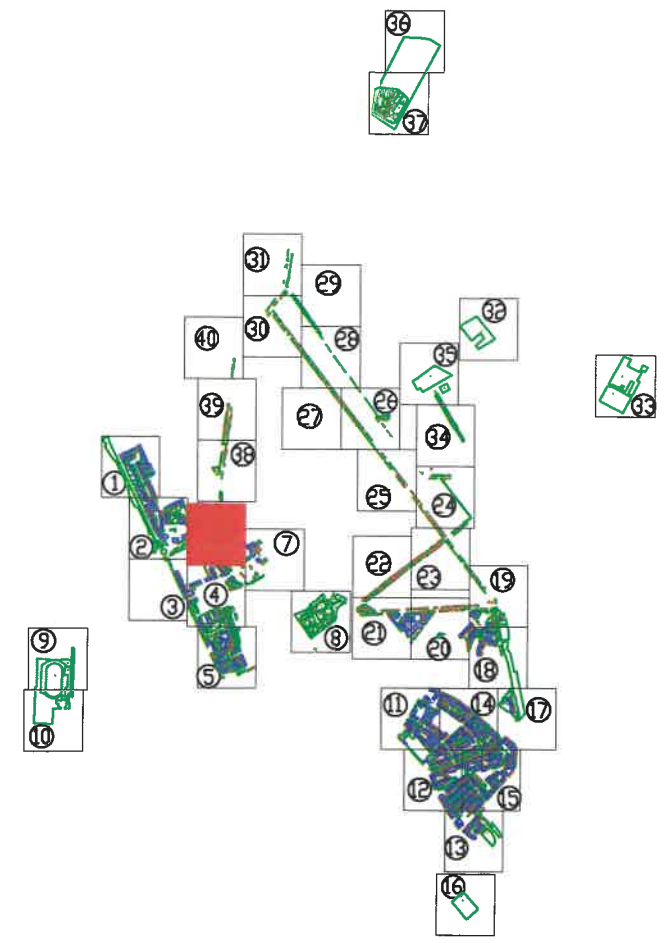


Tel./Fax 0237/673035
 Mobil 0727711196, 0735514421
 e-mail: ttoposistem@yahoo.com
 SC TOPO SYSTEM SRL
 ADRESA
 COM. VIDRA, JUD. VRANCEA




- Legenda**
- Cladiri
 - Spatiu verde
 - 155 Identificator spatiu verde
 - +136 Identificator copac
 - 15.897 Suprafata spatiu verde
 - ⊥ troita
 - F fantana
 - copac izolat
 - camn vizitare canalizare
 - H hidrant
 - stalp din beton
 - stalp din lemn

| | | | |
|--|--|---|-------------------|
| BENEFICIAR: | | TITLU: | SCARA: |
| PRIMARIA MUNICIPIULUI RAMNICU SARAT JUDETUL BUZAU | | PLAN DE SITUATIE | 1/1000 DATA |
| DESEANAT DE | ing. TOFAN ADRIAN FLORIN |  | PLANSA NR. : 6 |
| VERIFICAT DE | ing. TOFAN ADRIAN FLORIN | | |
| PROIECT: | Registru Local al Spatiilor verzi din intravilanul Municipiului Ramnicu Sarat | | |

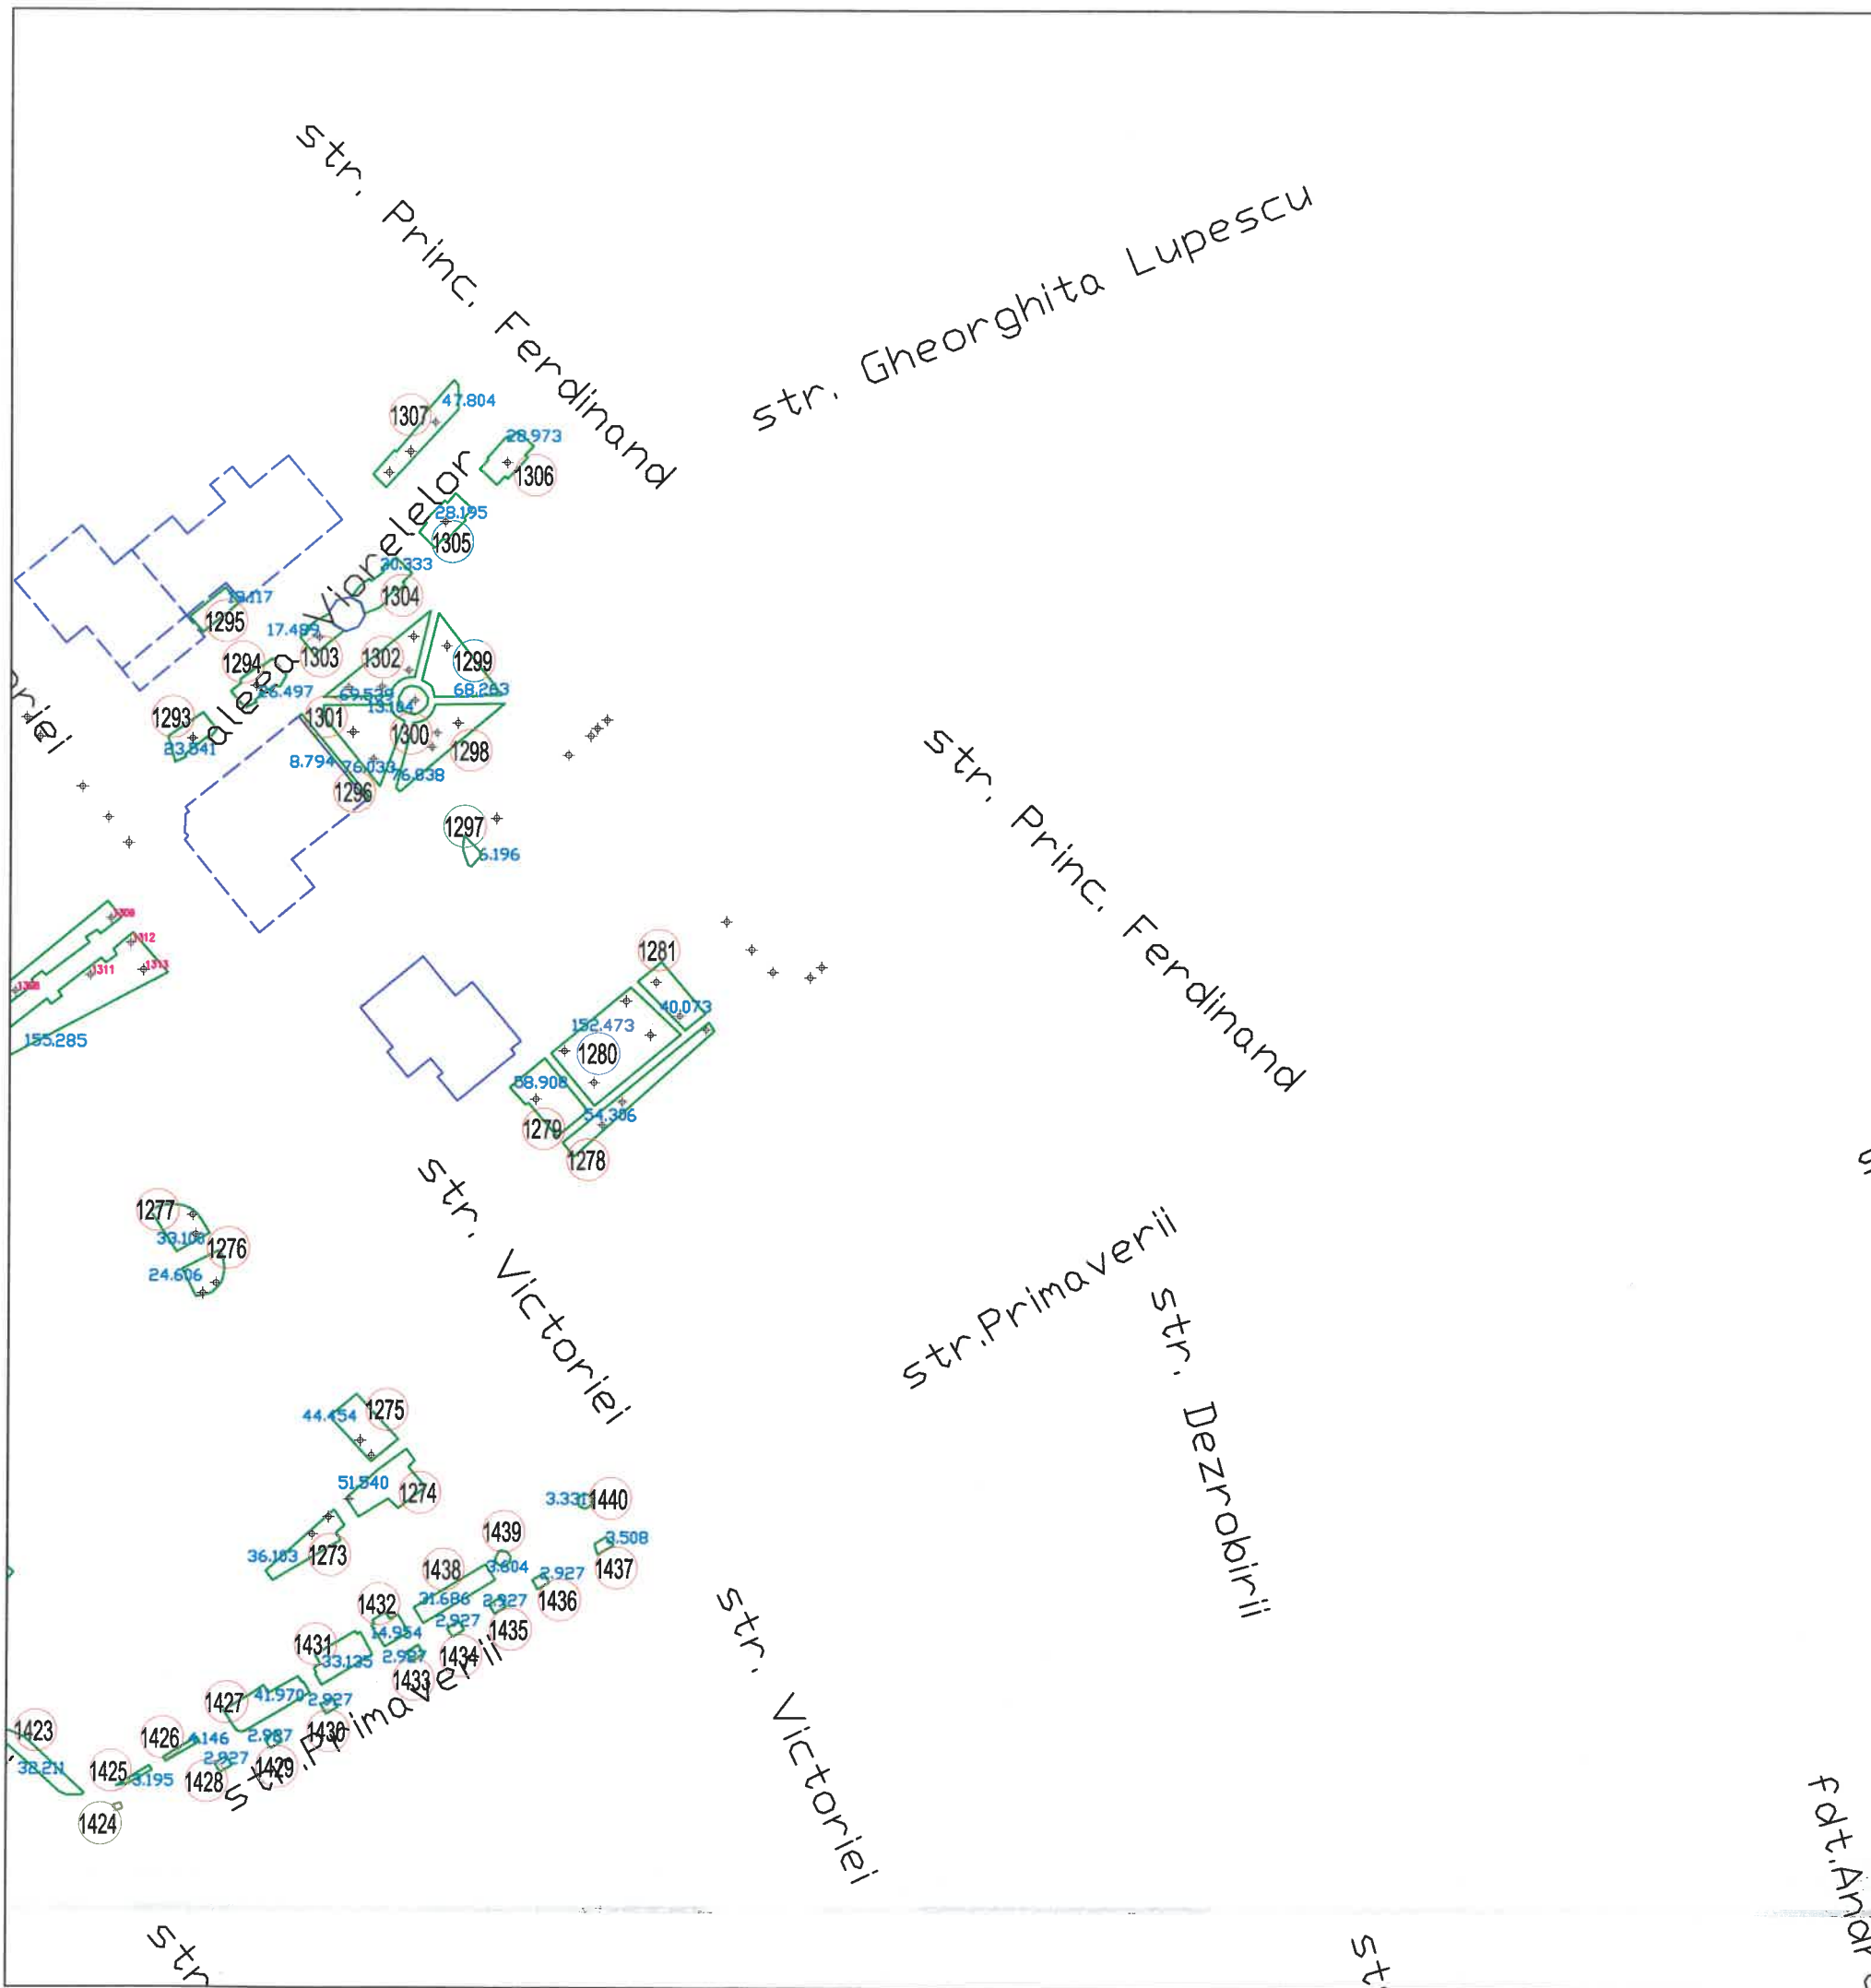

SCHEMA DE RACORDARE A PLANSELOR

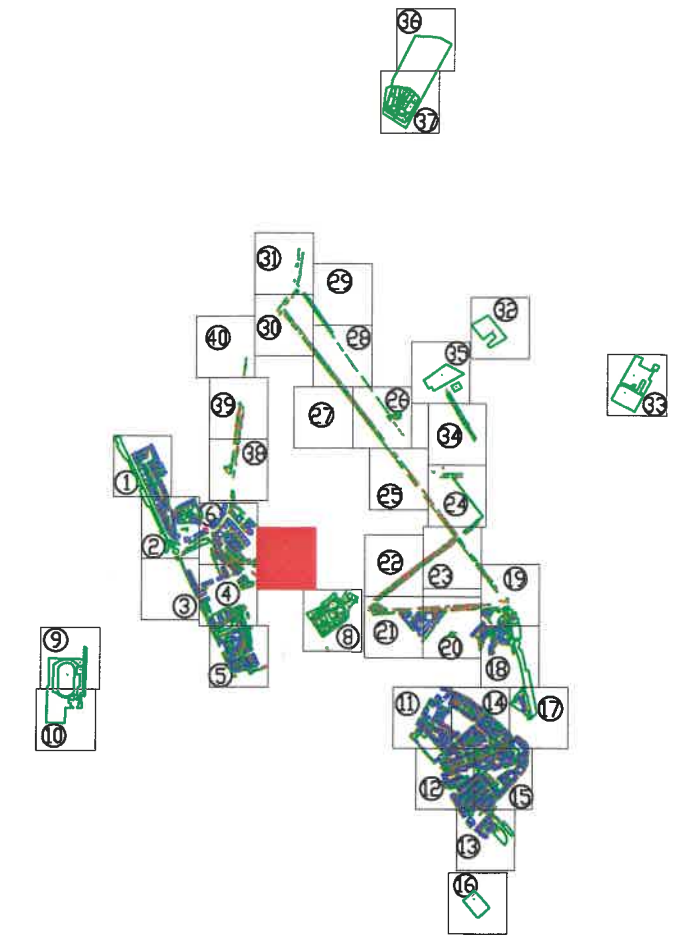


Tel./Fax 0237/673035
 Mobil 0727711196, 0735514421
 e-mail: ttoposistem@yahoo.com
SC TOPO SYSTEM SRL
ADRESA
 COM. VIDRA, JUD. VRANCEA




- Legenda**
- Cladiri
 - Spatiu verde
 - 155 Identificator spatiu verde
 - +136 Identificator copac
 - 15.897 Suprafata spatiu verde
 - ⊥ troita
 - ⊙ F fantana
 - ⊙ copac izolat
 - ⊙ camin vizitare canalizare
 - ⊙ H hidrant
 - ⊙ stalp din beton
 - ⊙ stalp din lemn

f.d.t. Andre

| | | | |
|--|---|------------------|-------------------|
| BENEFICIAR: | | TITLU: | SCARA: |
| PRIMARIA MUNICIPIULUI RAMNICU SARAT JUDETUL BUZAU | | PLAN DE SITUATIE | 1/1000 DATA |
| DESESTAT DE | ing. TOFAN ADRIAN FLORIN | | |
| VERIFICAT DE | ing. TOFAN ADRIAN FLORIN | | |
| PROIECT: | Registrul Local al Spatiilor verzi din intravilanul Municipiului Ramnicu Sarat | | PLANSA NR. : 7 |

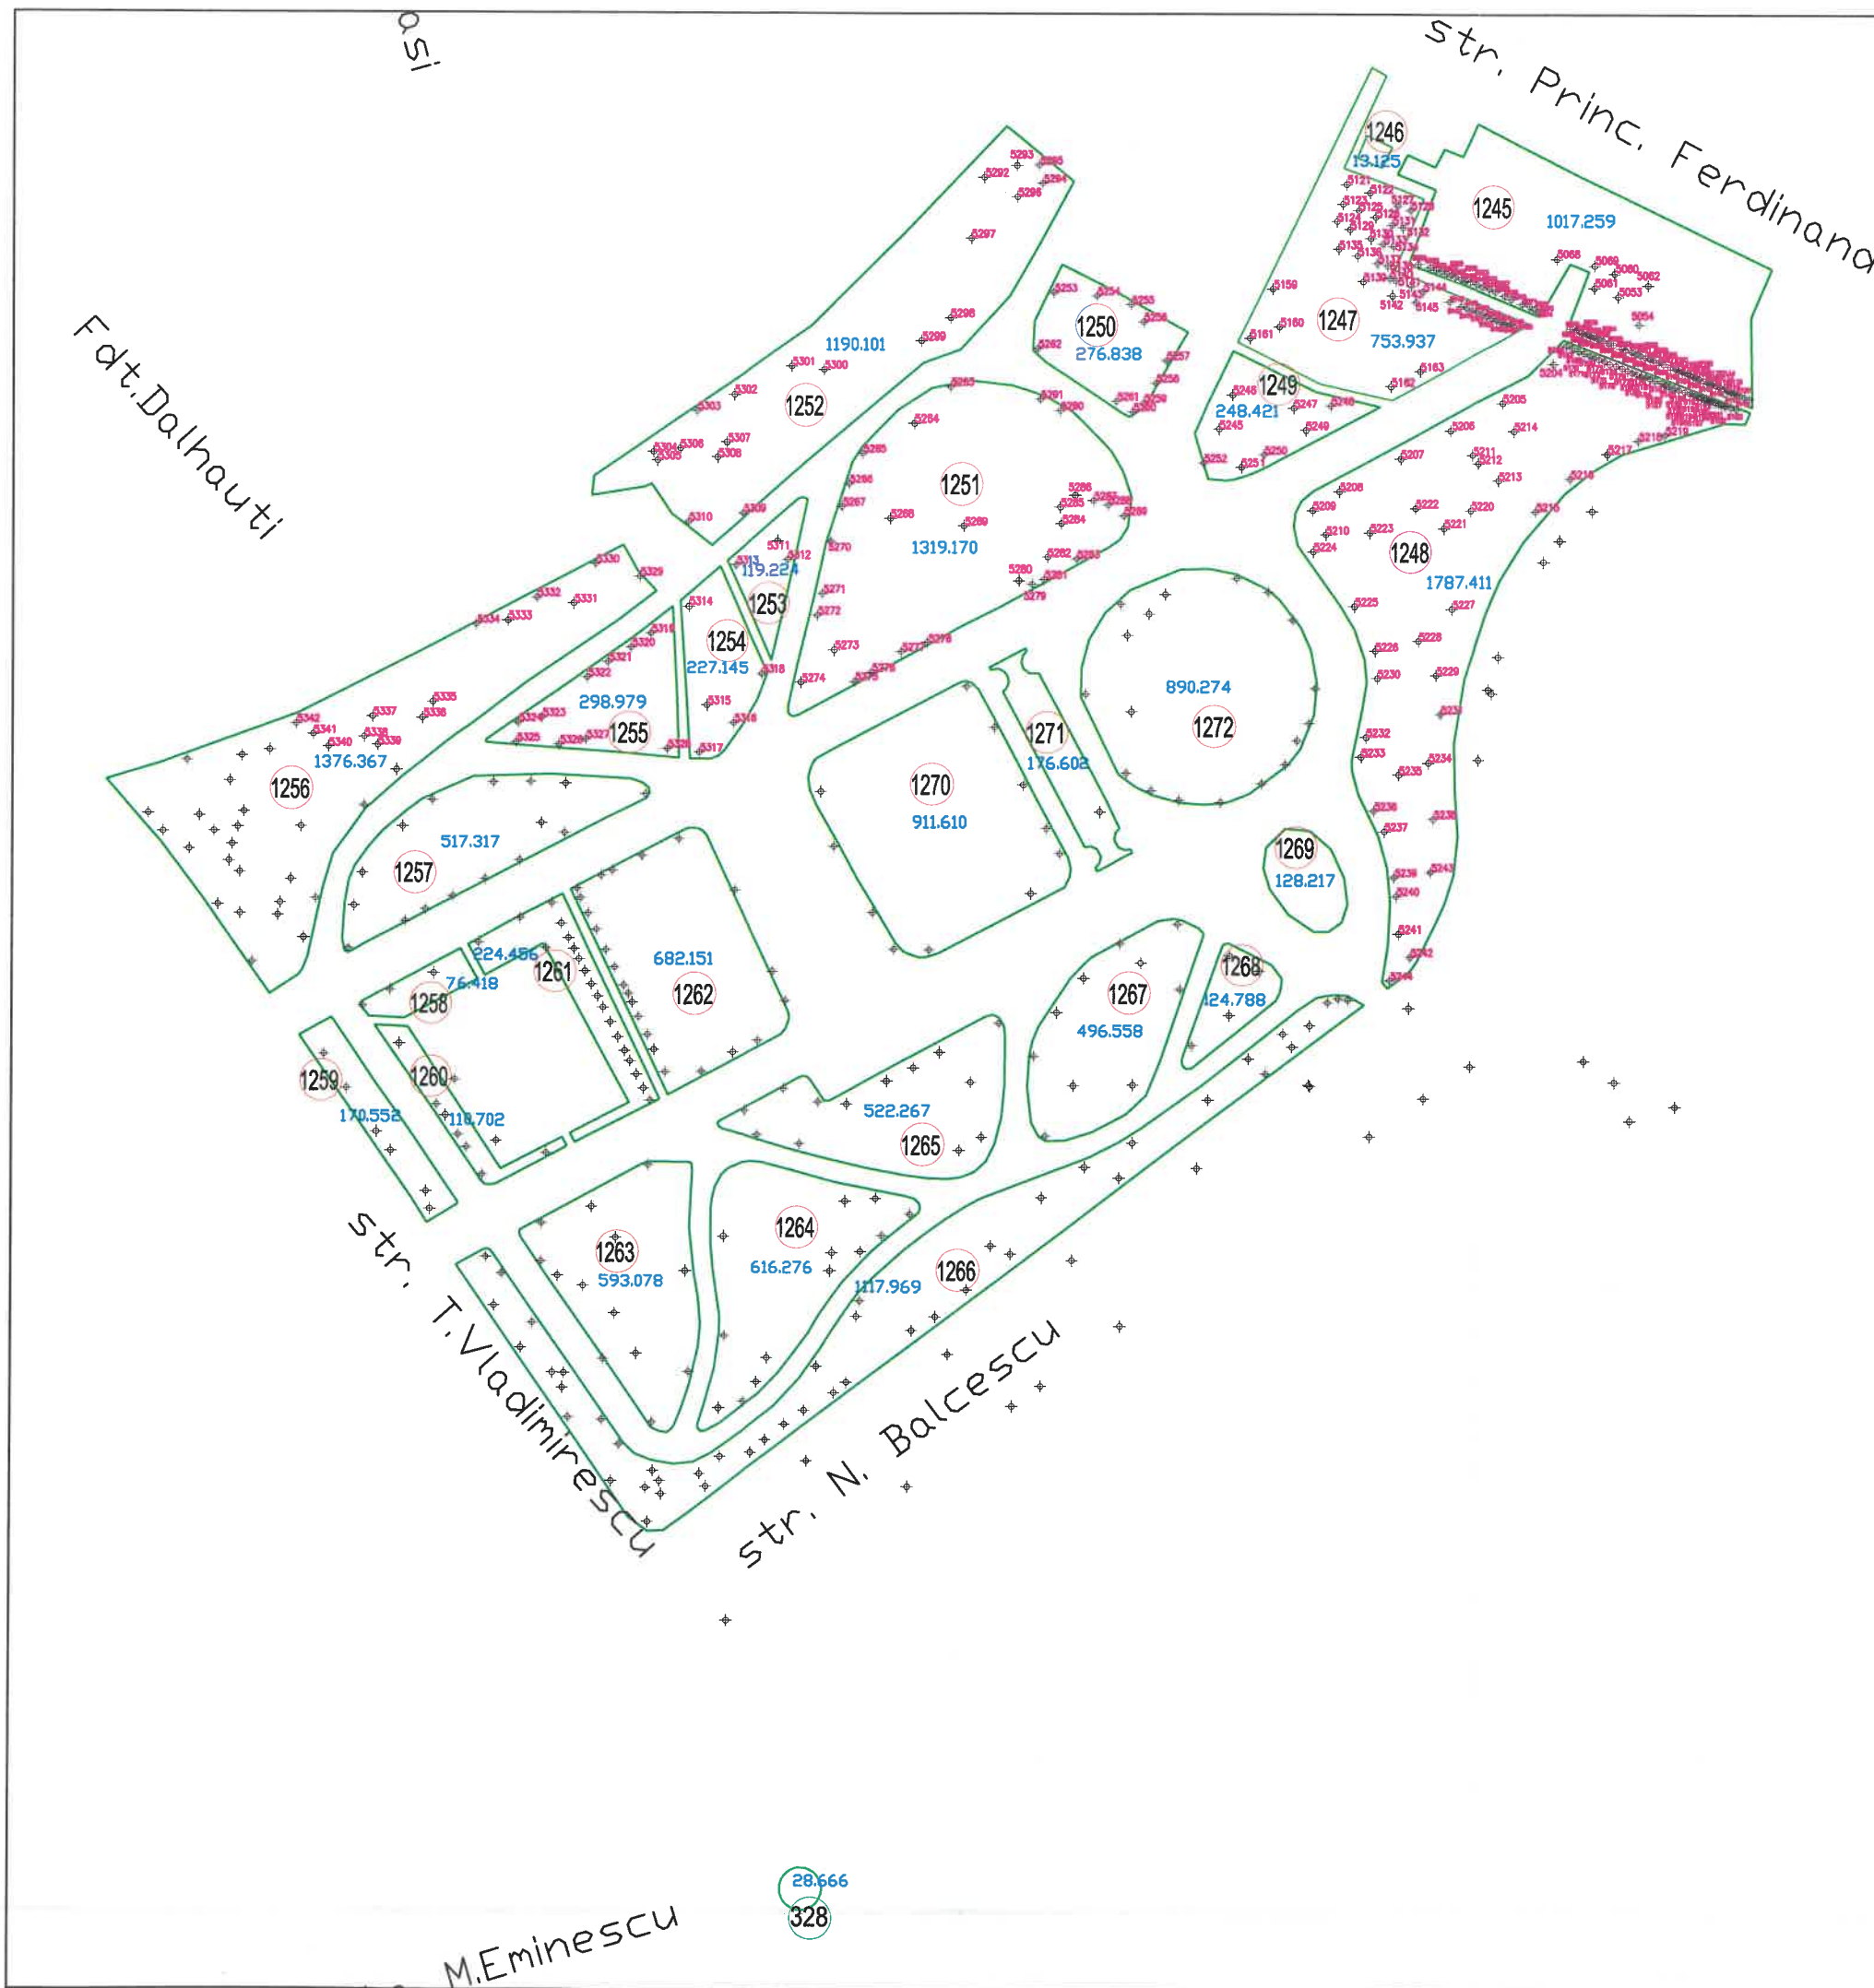

SCHEMA DE RACORDARE A PLANSELOR

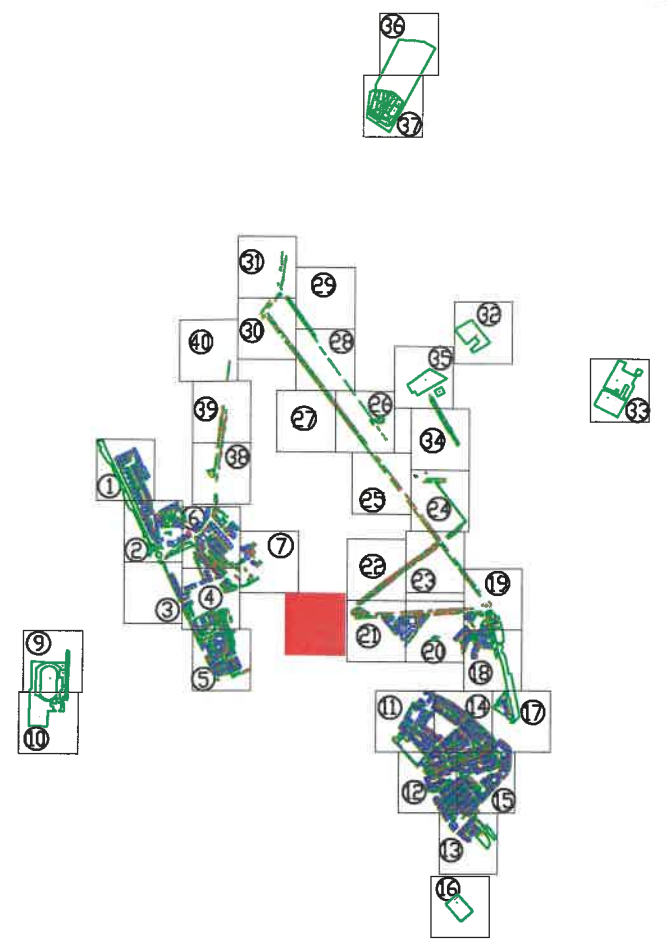


Tel./Fax 0237/673035
 Mobil 0727711196, 0735514421
 e-mail: ttoposistem@yahoo.com
SC TOPO SYSTEM SRL
ADRESA
 COM. VIDRA, JUD. VRANCEA




- Legenda**
- Cladiri
 - Spatiu verde
 - 155 Identificator spatiu verde
 - +136 Identificator copac
 - 15.897 Suprafata spatiu verde
 - I troita
 - F fantana
 - copac izolat
 - C camin vizitare canalizare
 - H hidrant
 - stalp din beton
 - stalp din lemn

| | | | |
|--|---|------------------|-------------------|
| BENEFICIAR: | | TITLU: | SCARA: |
| PRIMARIA MUNICIPIULUI RAMNICU SARAT JUDETUL BUZAU | | PLAN DE SITUATIE | 1/1000 DATA |
| DESENAT DE | ing. TOFAN ADRIAN FLORIN | | PLANSA NR. : 8 |
| VERIFICAT DE | ing. TOFAN ADRIAN FLORIN | | |
| PROIECT: | Registrul Local al Spatiilor Verzi din intravilanul Municipiului Ramnicu Sarat | | |

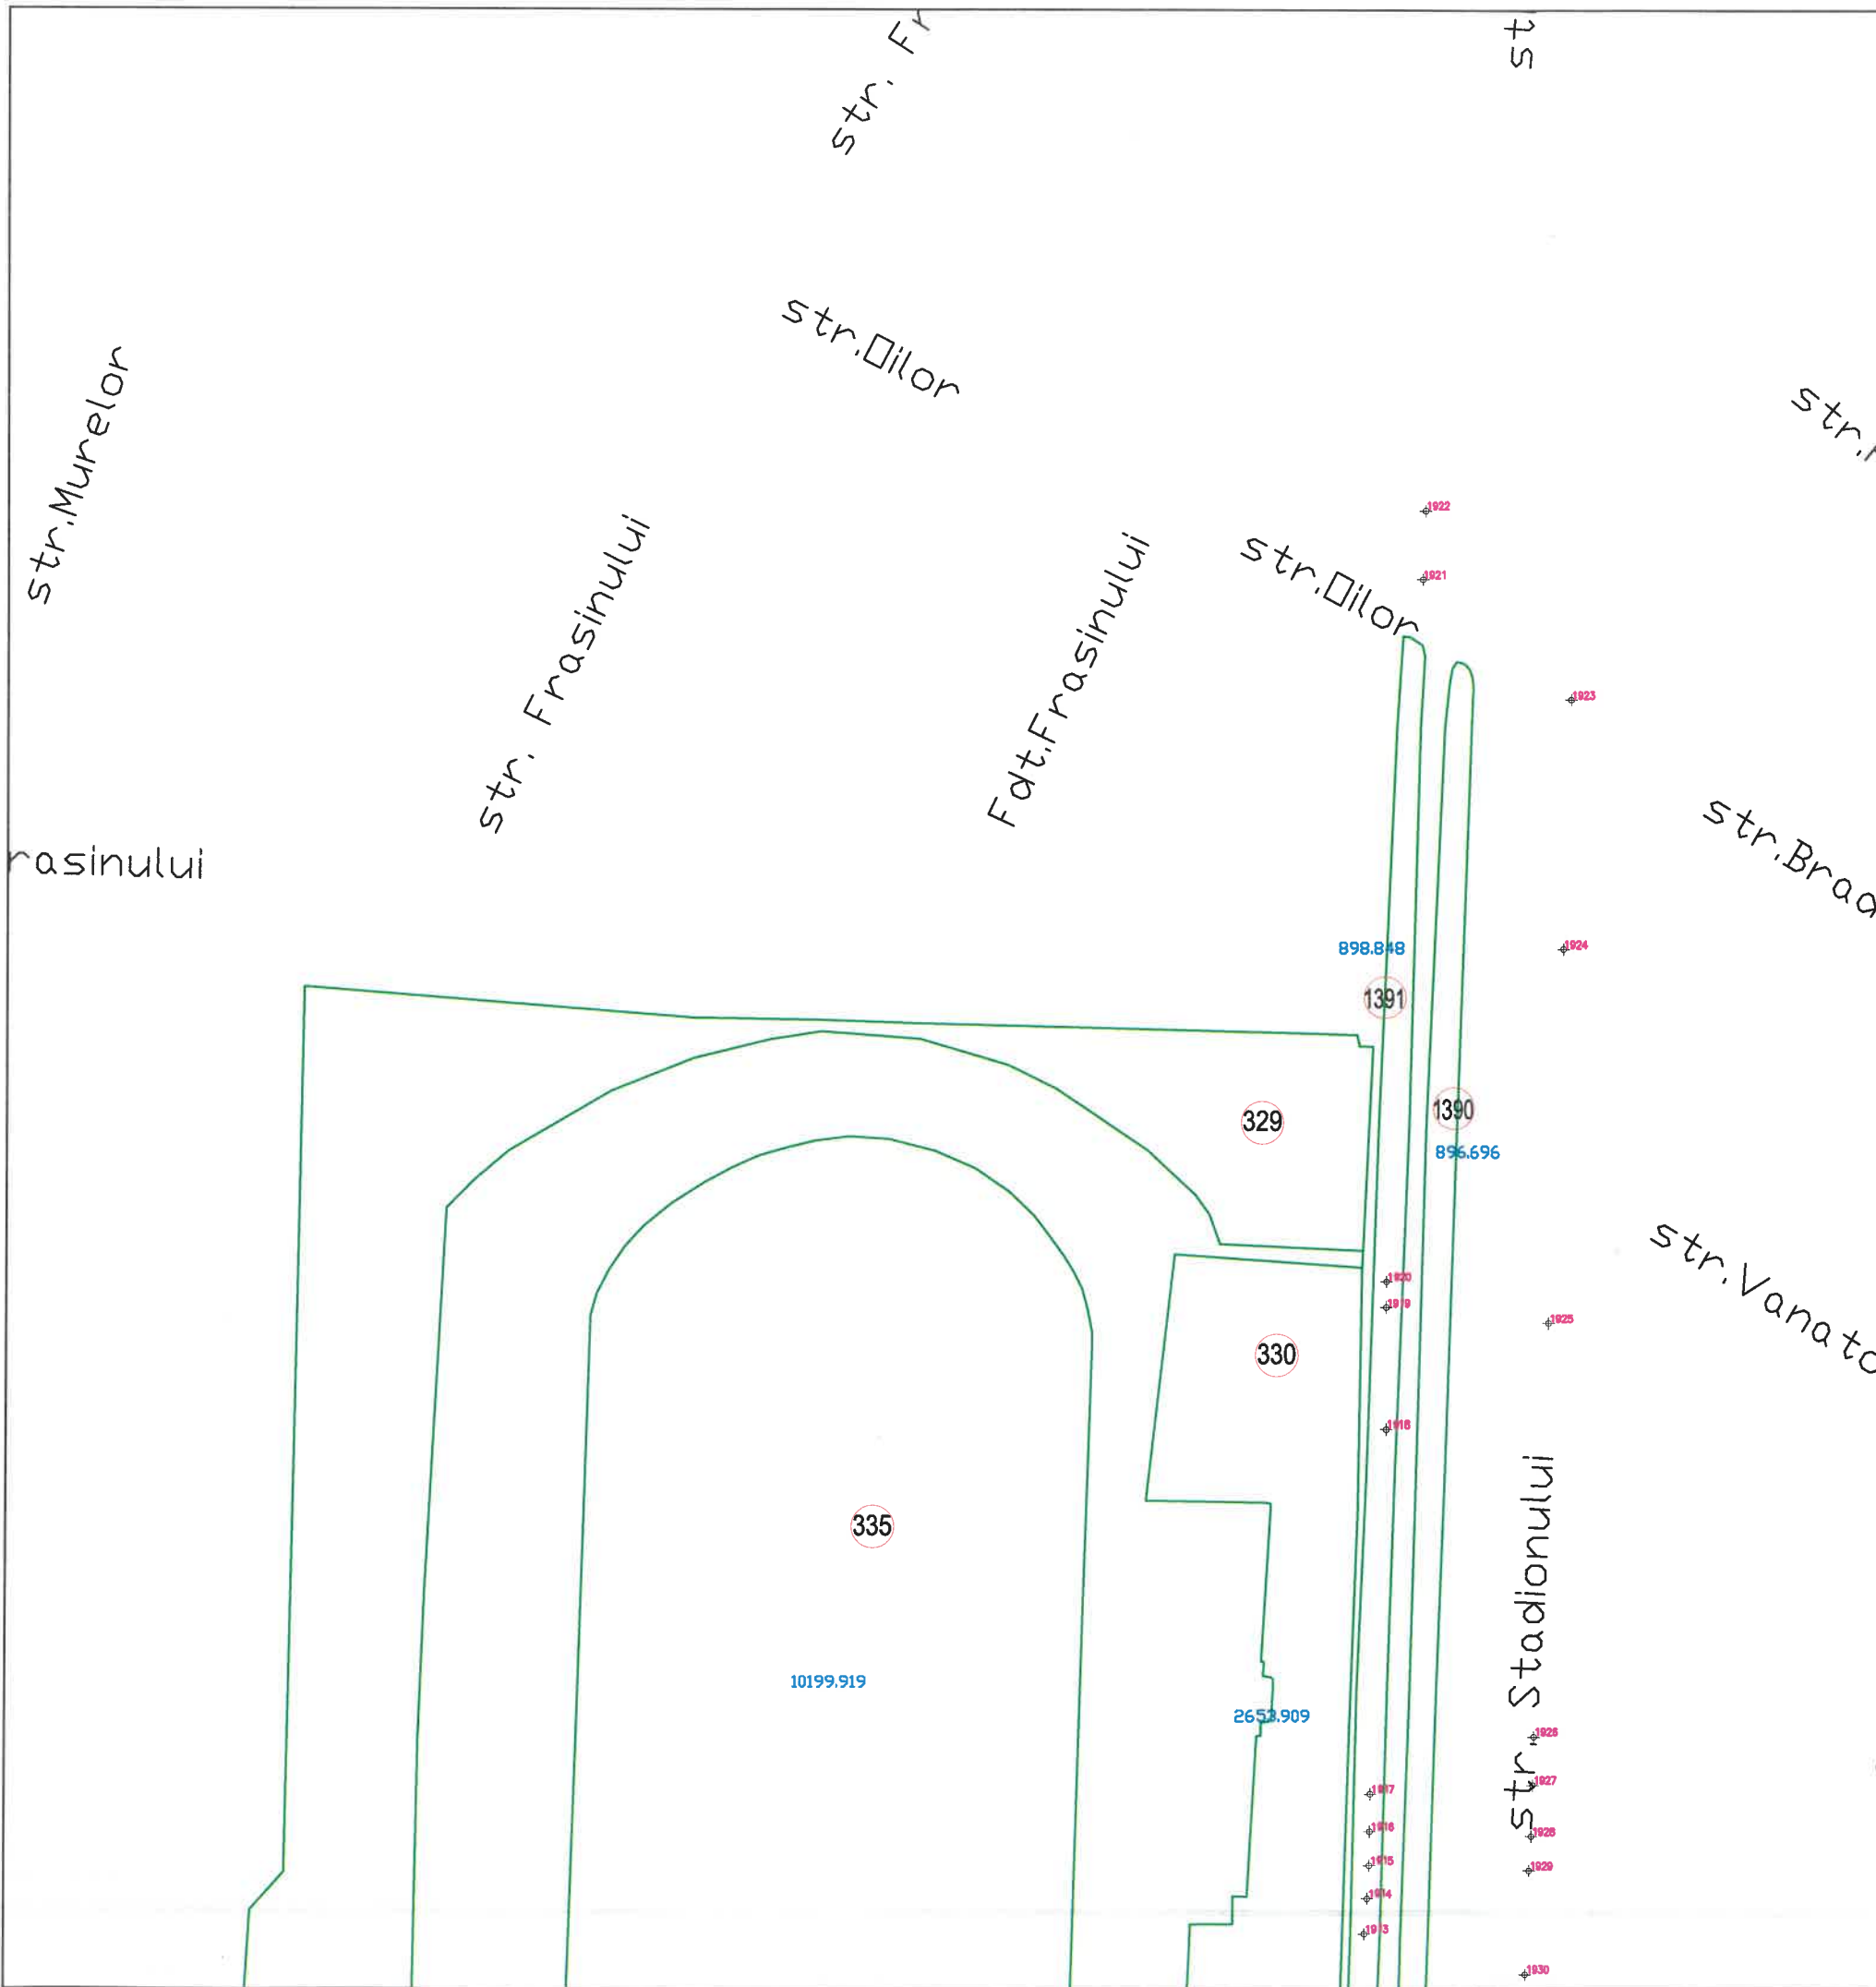

SCHEMA DE RACORDARE A PLANSELOR

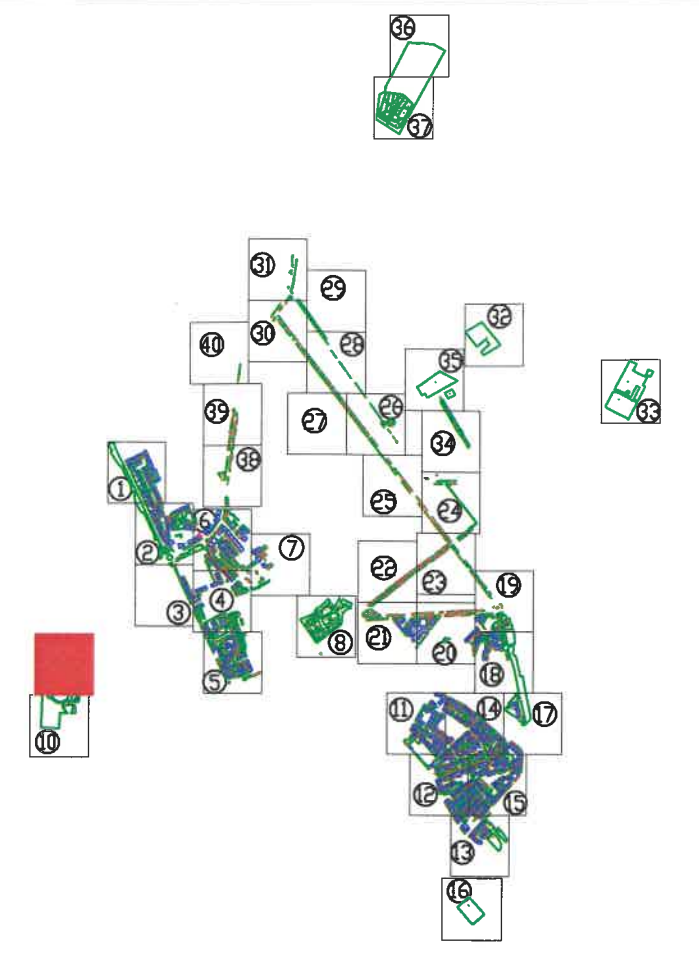


Tel./Fax 0237/673035
 Mobil 0727711196, 0735514421
 e-mail: ttoposistem@yahoo.com
SC TOPO SYSTEM SRL
ADRESA
 COM. VIDRA, JUD. VRANCEA




- Legenda**
- Cladiri
 - Spatiu verde
 - Identificator spatiu verde
 - Identificator copac
 - Suprafata spatiu verde
 - troita
 - fantana
 - copac izolat
 - camin vizitare canalizare
 - hidrant
 - stalp din beton
 - stalp din lemn

| | | | |
|--|---|-------------------------|---------------------|
| BENEFICIAR: | | TITLU: | SCARA: |
| PRIMARIA MUNICIPIULUI RAMNICU SARAT JUDETUL BUZAU | | PLAN DE SITUATIE | 1/1000 |
| | | | DATA |
| DESENAT DE | ing. TOFAN ADRIAN FLORIN | | |
| VERIFICAT DE | ing. TOFAN ADRIAN FLORIN | | |
| PROIECT: | Registrul Local al Spatiilor verzi din intravilanul Municipiului Ramnicu Sarat | | PLANSA NR. : |
| | | | 9 |

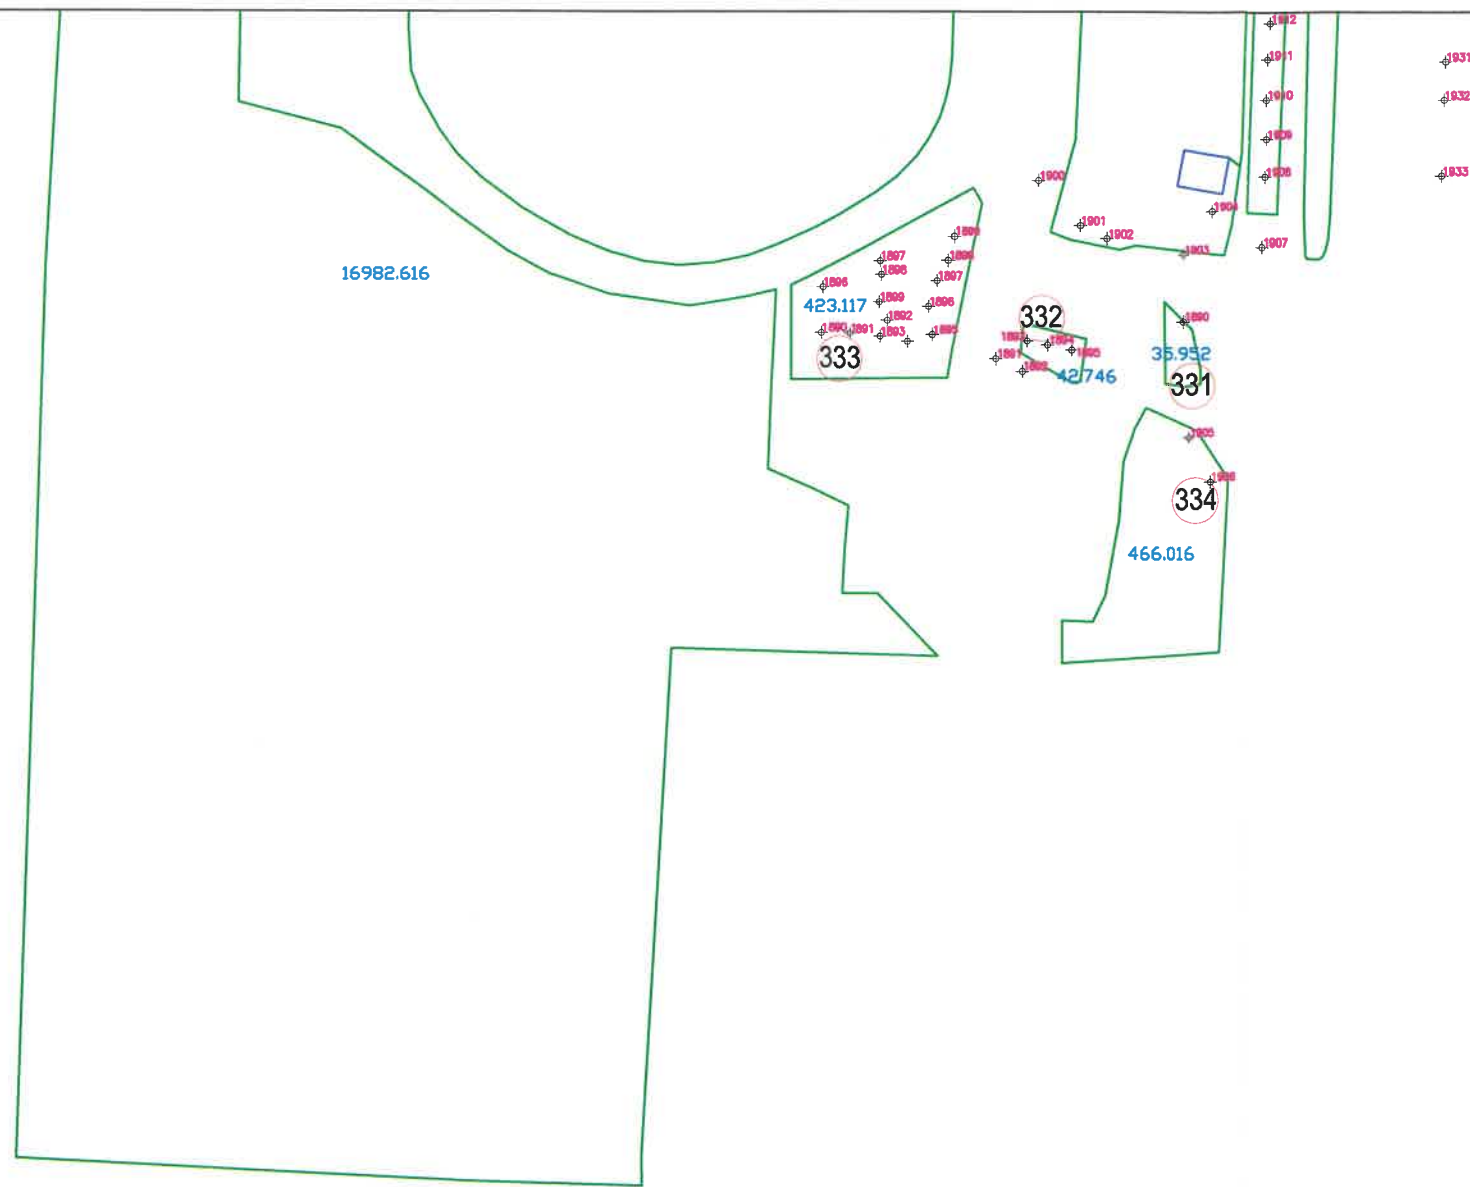

str. Stadionului

SCHEMA DE RACORDARE A PLANSELOR

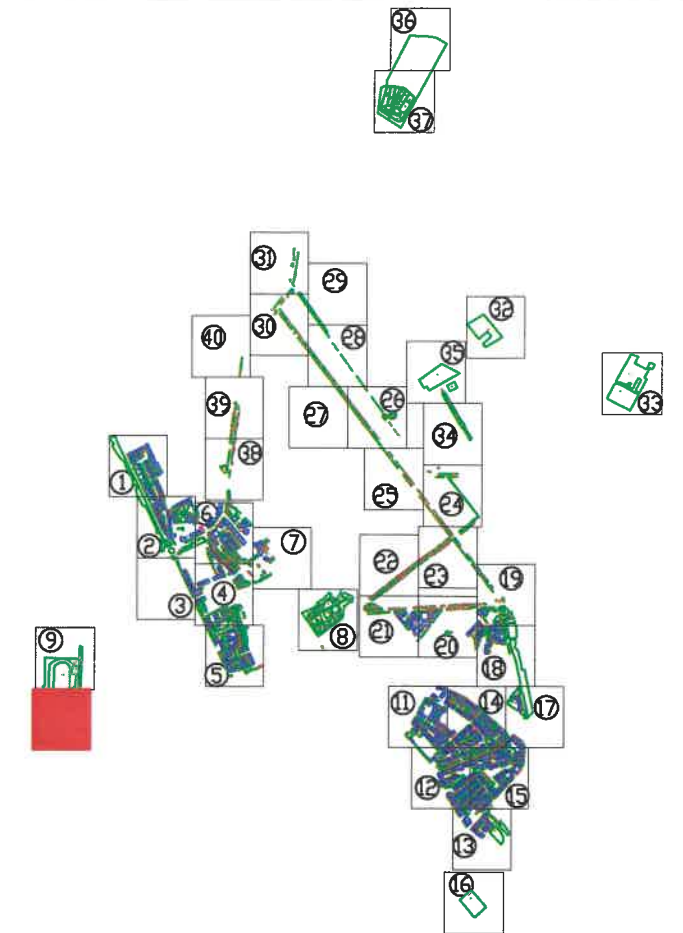

Tel./Fax 0237/673035
 Mobil 0727711196, 0735514421
 e-mail: ttoposistem@yahoo.com
 SC TOPO SYSTEM SRL
 ADRESA
 COM. VIDRA, JUD. VRANCEA



Legenda

- Cladiri
- Spatiu verde
- 155 Identificator spatiu verde
- +136 Identificator copac
- 15.897 Suprafata spatiu verde
- troita
- F fantana
- copac izolat
- C camin vizitare canalizare
- H hidrant
- stalp din beton
- stalp din lemn



| | | | |
|--|---|---|--------------------|
| BENEFICIAR: | | TITLU: | SCARA: |
| PRIMARIA MUNICIPIULUI RAMNICU SARAT JUDETUL BUZAU | | PLAN DE SITUATIE | 1/1000 DATA |
| DESENAT DE | ing. TOFAN ADRIAN FLORIN |  | |
| VERIFICAT DE | ing. TOFAN ADRIAN FLORIN | | |
| PROIECT: | Registrul Local al Spatiilor verzi din intravilanul Municipiului Ramnicu Sarat | | PLANSA NR. : 10 |

SCHEMA DE RACORDARE A PLANSELOR

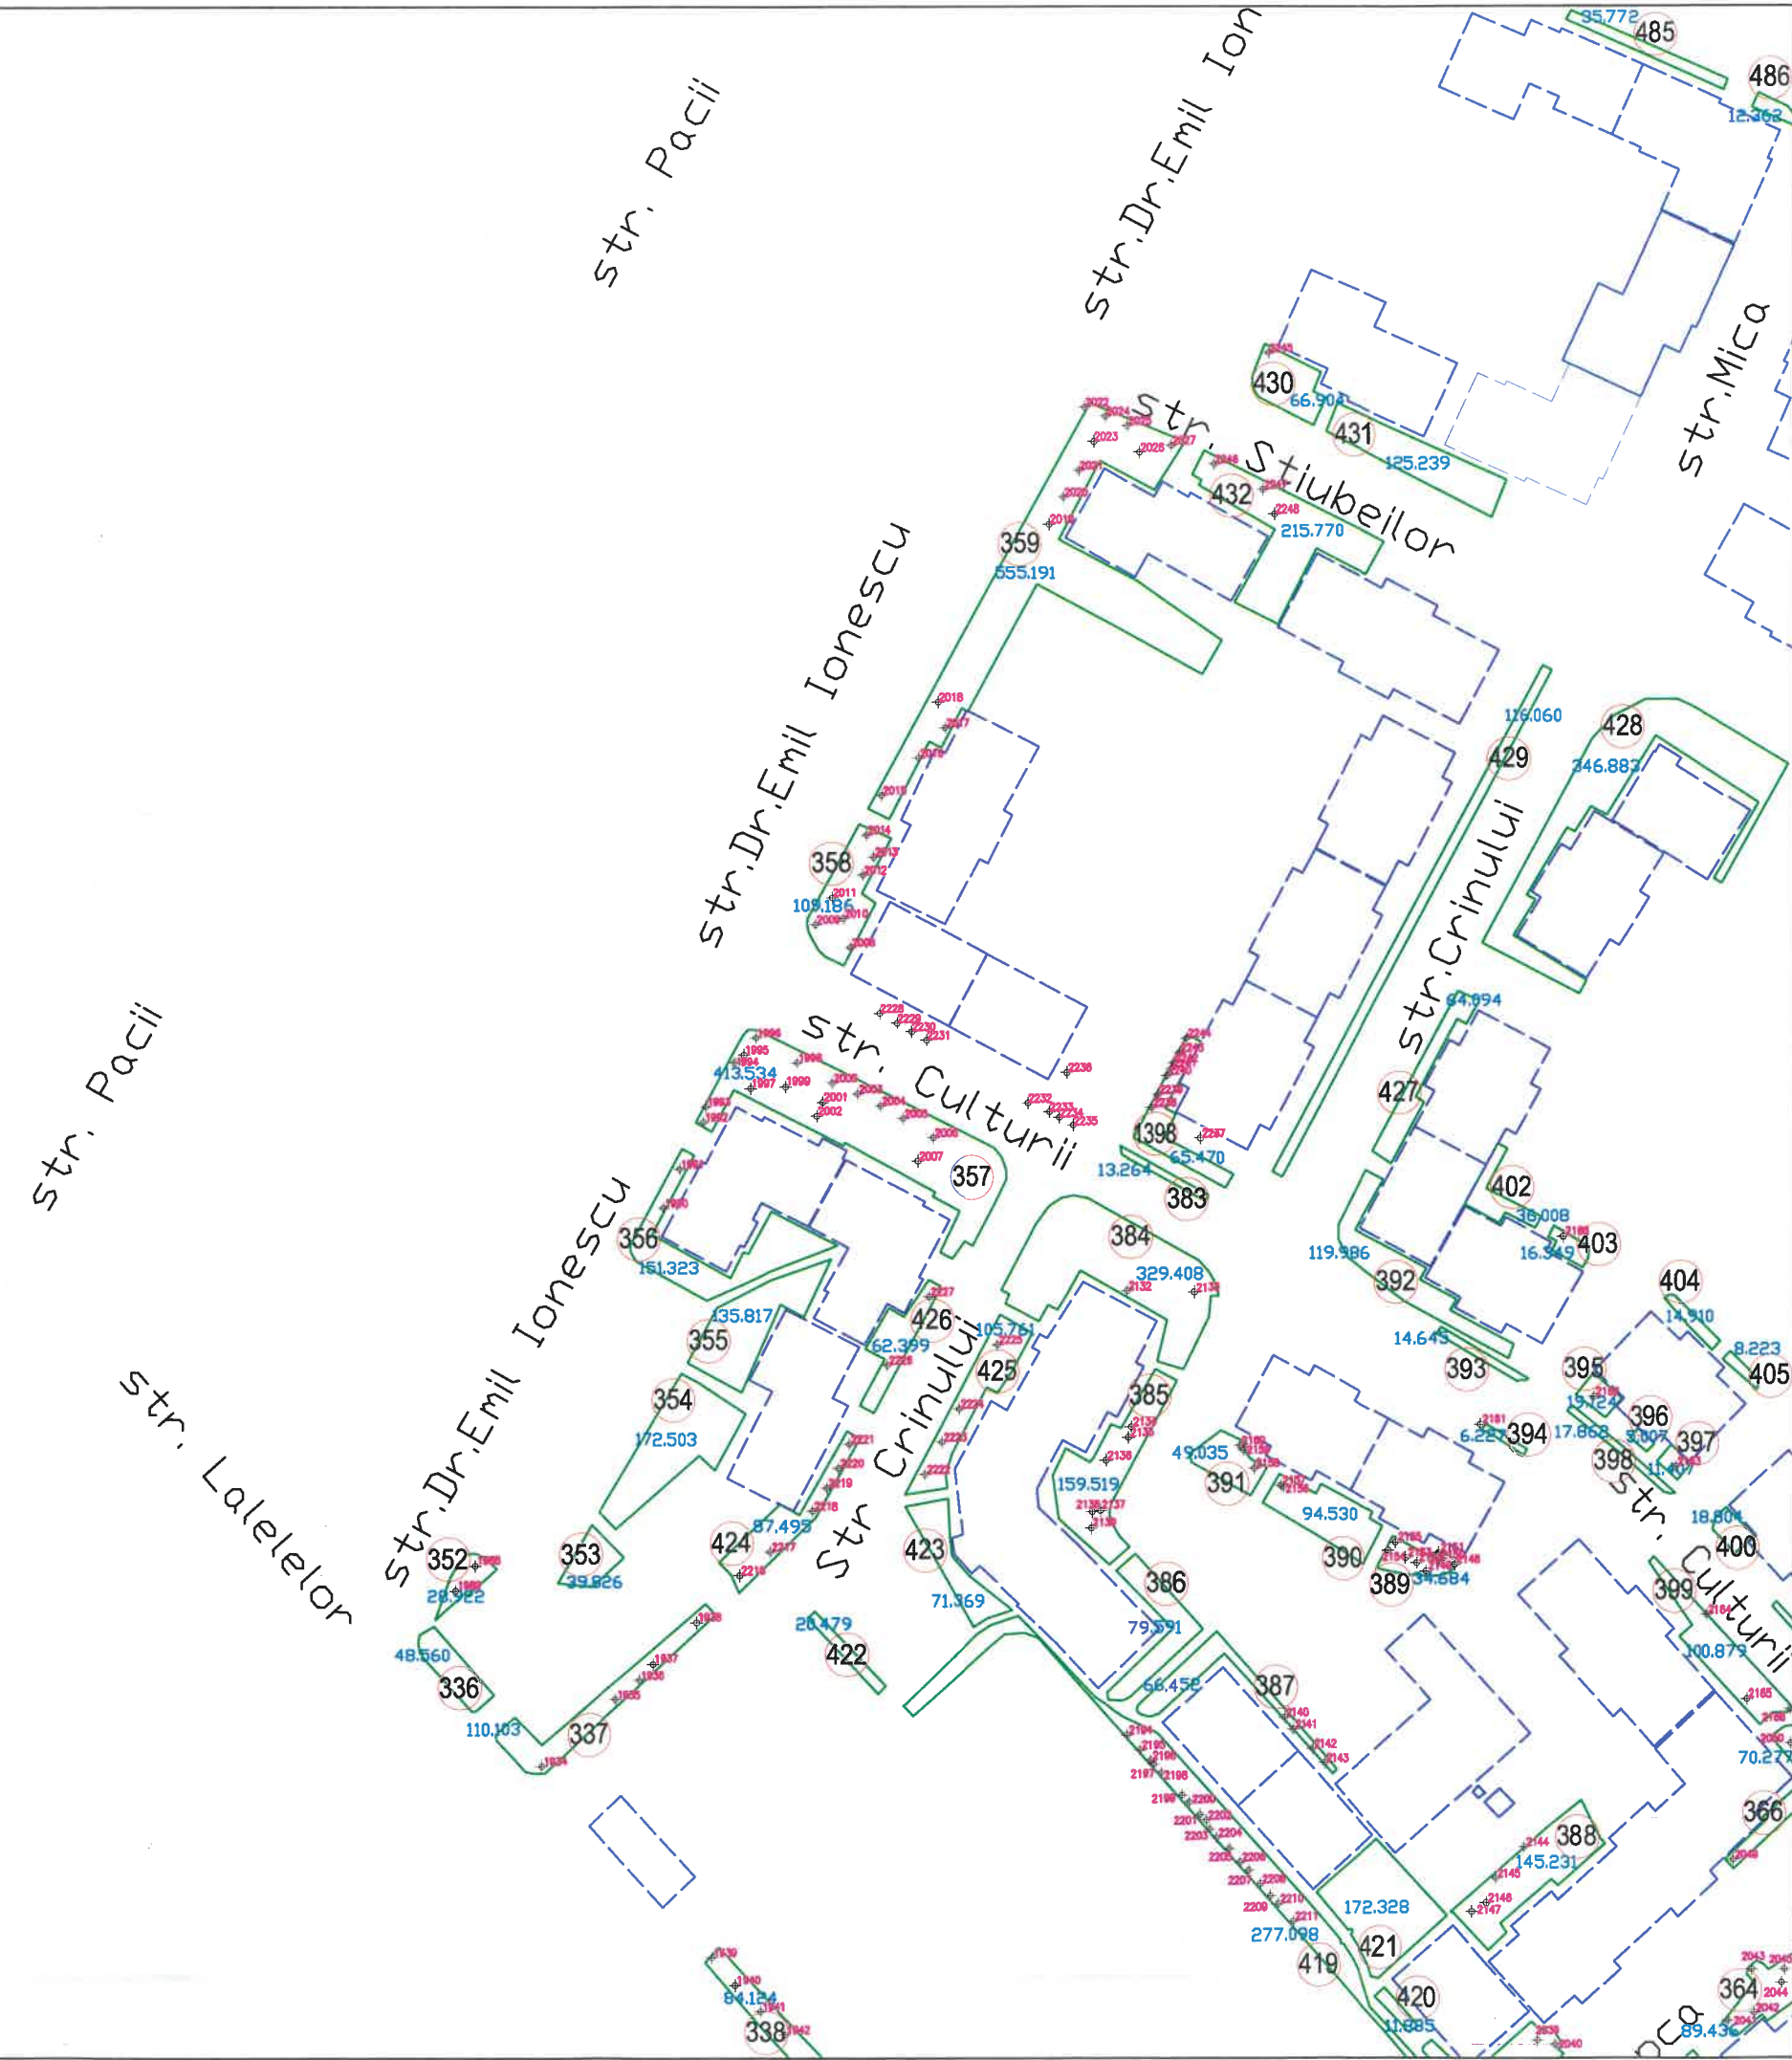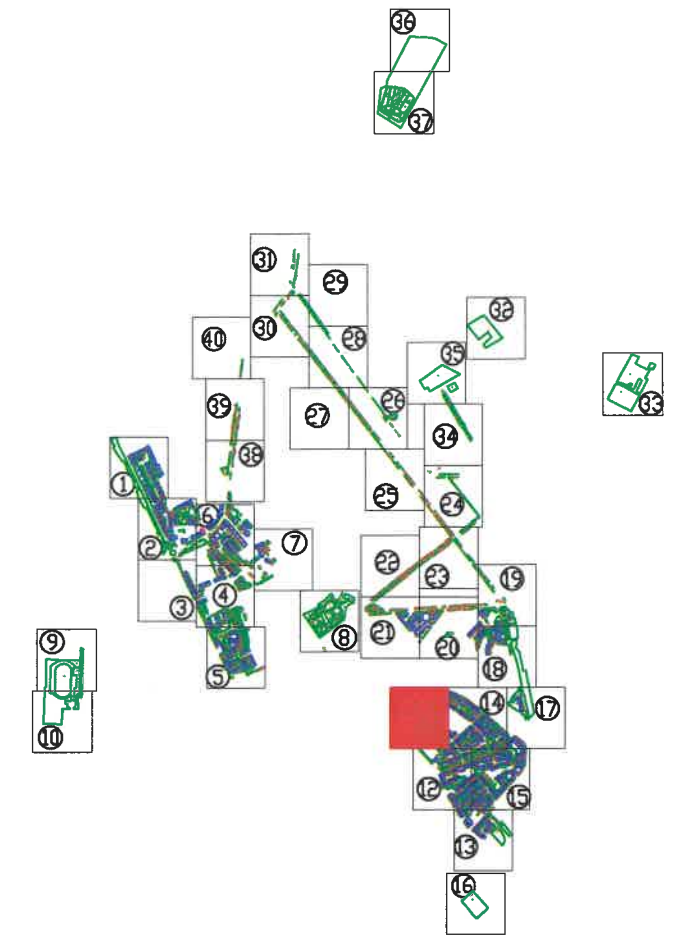


Tel./Fax 0237/673035
 Mobil 0727711196, 0735514421
 e-mail: ttoposistem@yahoo.com
SC TOPO SYSTEM SRL
ADRESA
 COM. VIDRA, JUD. VRANCEA




- Legenda**
- Cladiri
 - Spatii verde
 - 155 Identificator spatiu verde
 - +136 Identificator copac
 - 15.897 Suprafata spatiu verde
 - † troita
 - F fantana
 - C copac izolat
 - CH camin vizitare canalizare
 - H hidrant
 - o stulp din beton
 - o stulp din lemn

| | | | |
|--|--|------------------|--------------------|
| BENEFICIAR: | | TITLU: | SCARA: |
| PRIMARIA MUNICIPIULUI RAMNICU SARAT JUDETUL BUZAU | | PLAN DE SITUATIE | 1/1000 DATA |
| DESENAT DE | ing. TOFAN ADRIAN FLORIN | | PLANSA NR. : 11 |
| VERIFICAT DE | ing. TOFAN ADRIAN FLORIN | | |
| PROIECT: | Registru Local al Spatiilor verzi din intravilanul Municipiului Ramnicu Sarat | | |

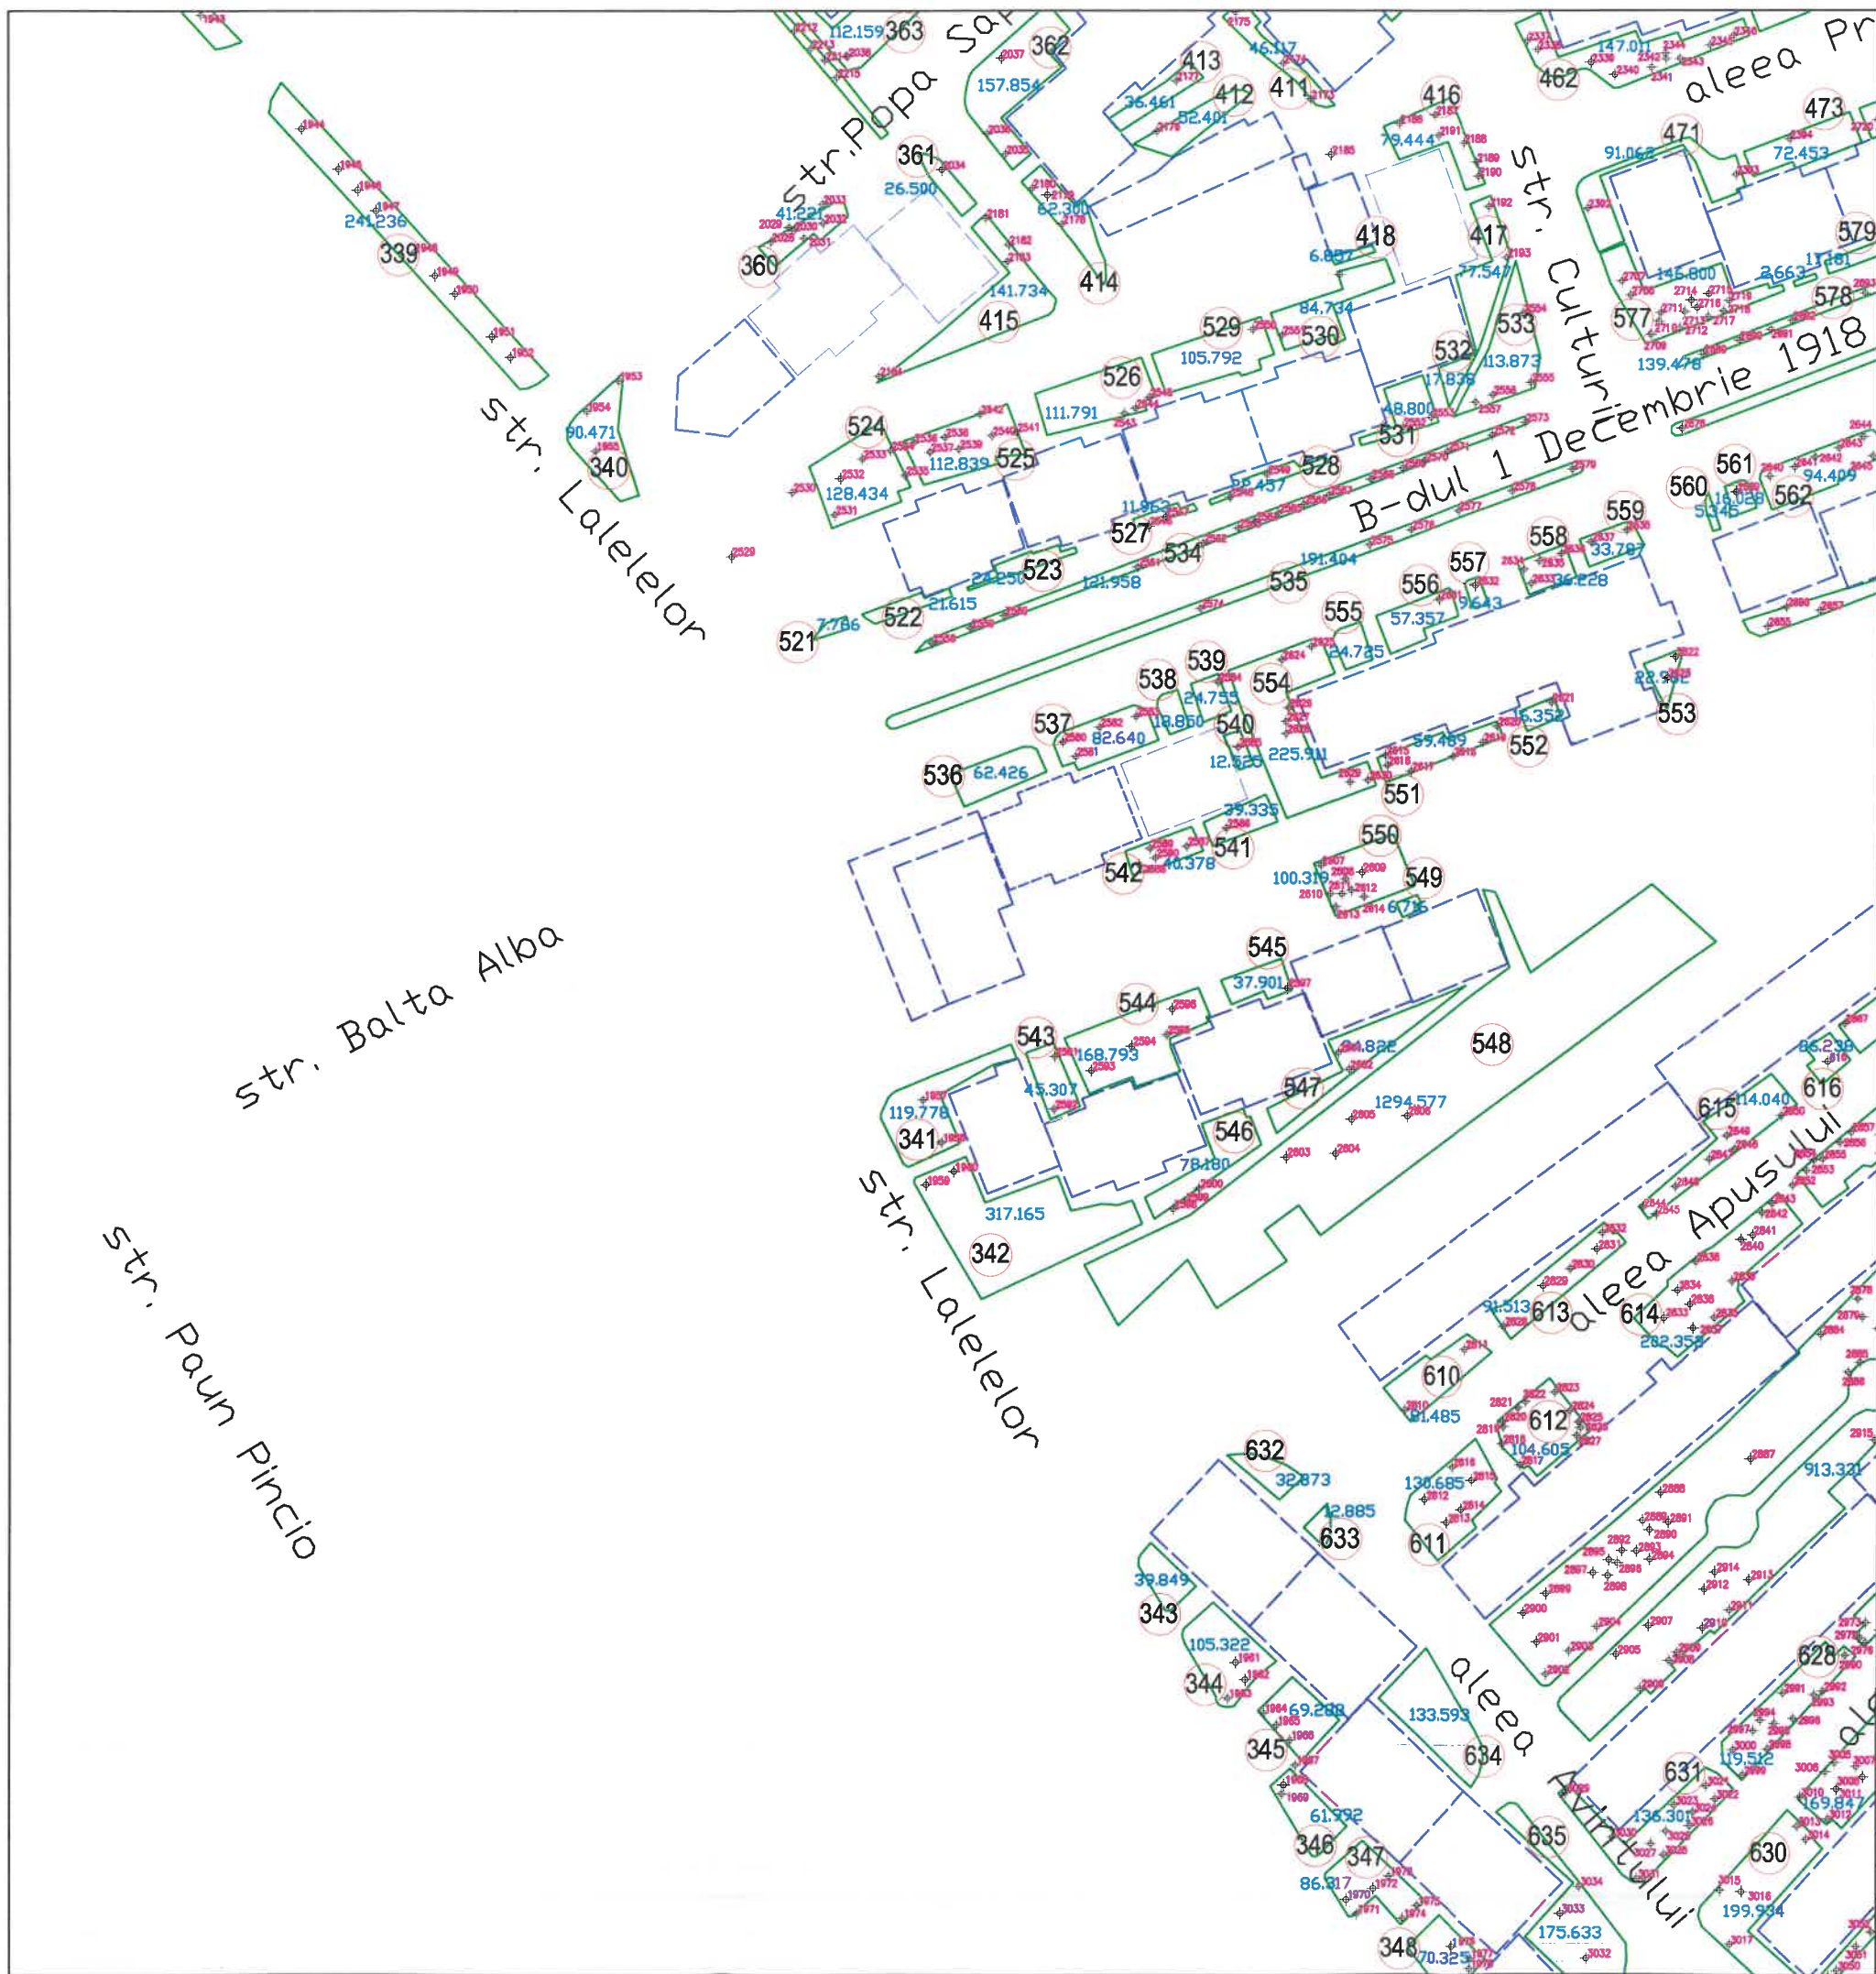

SCHEMA DE RACORDARE A PLANSELOR

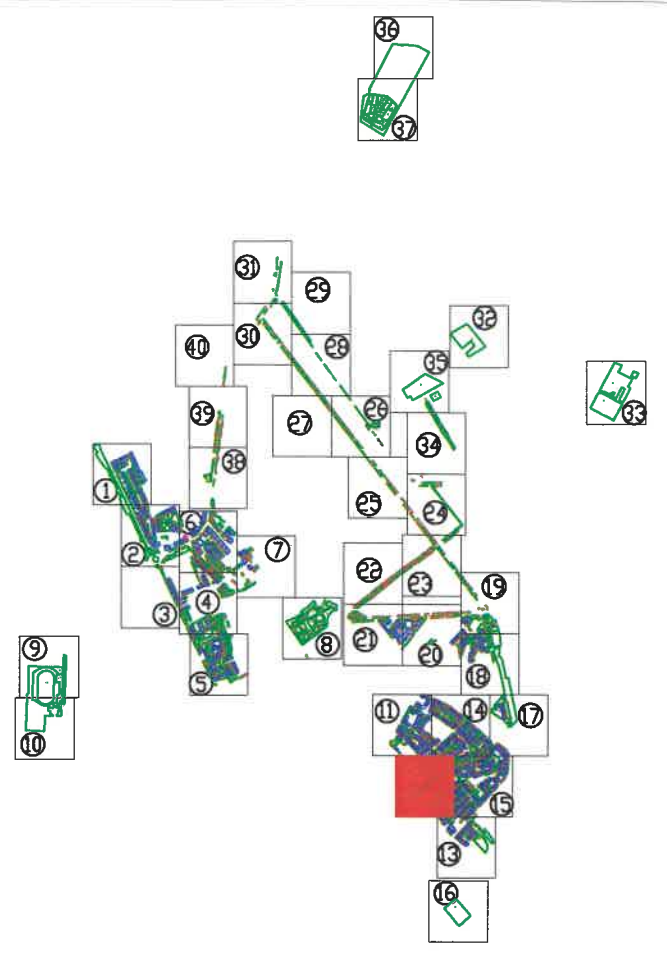


Tel./Fax 0237/673035
 Mobil 0727711196, 0735514421
 e-mail: ttoposistem@yahoo.com
 SC TOPO SYSTEM SRL
 ADRESA
 COM. VIDRA, JUD. VRANCEA




- Legenda**
- Ciadiri
 - Spatiu verde
 - 155 Identificator spatiu verde
 - +136 Identificator copac
 - 15.897 Suprafata spatiu verde
 - I troita
 - F fantana
 - copac izolat
 - C camin vizitare canalizare
 - H hidrant
 - stalp din beton
 - stalp din lemn

| | | | |
|--|---|------------------|--------------------|
| BENEFICIAR: | | TITLU: | SCARA: |
| PRIMARIA MUNICIPIULUI RAMNICU SARAT JUDETUL BUZAU | | PLAN DE SITUATIE | 1/1000 DATA |
| DESENAT DE | ing. TOFAN ADRIAN FLORIN | | PLANSA NR. : 12 |
| VERIFICAT DE | ing. TOFAN ADRIAN FLORIN | | |
| PROIECT: | Registrul Local al Spatiilor verzi din intravilanul Municipiului Ramnicu Sarat | | |

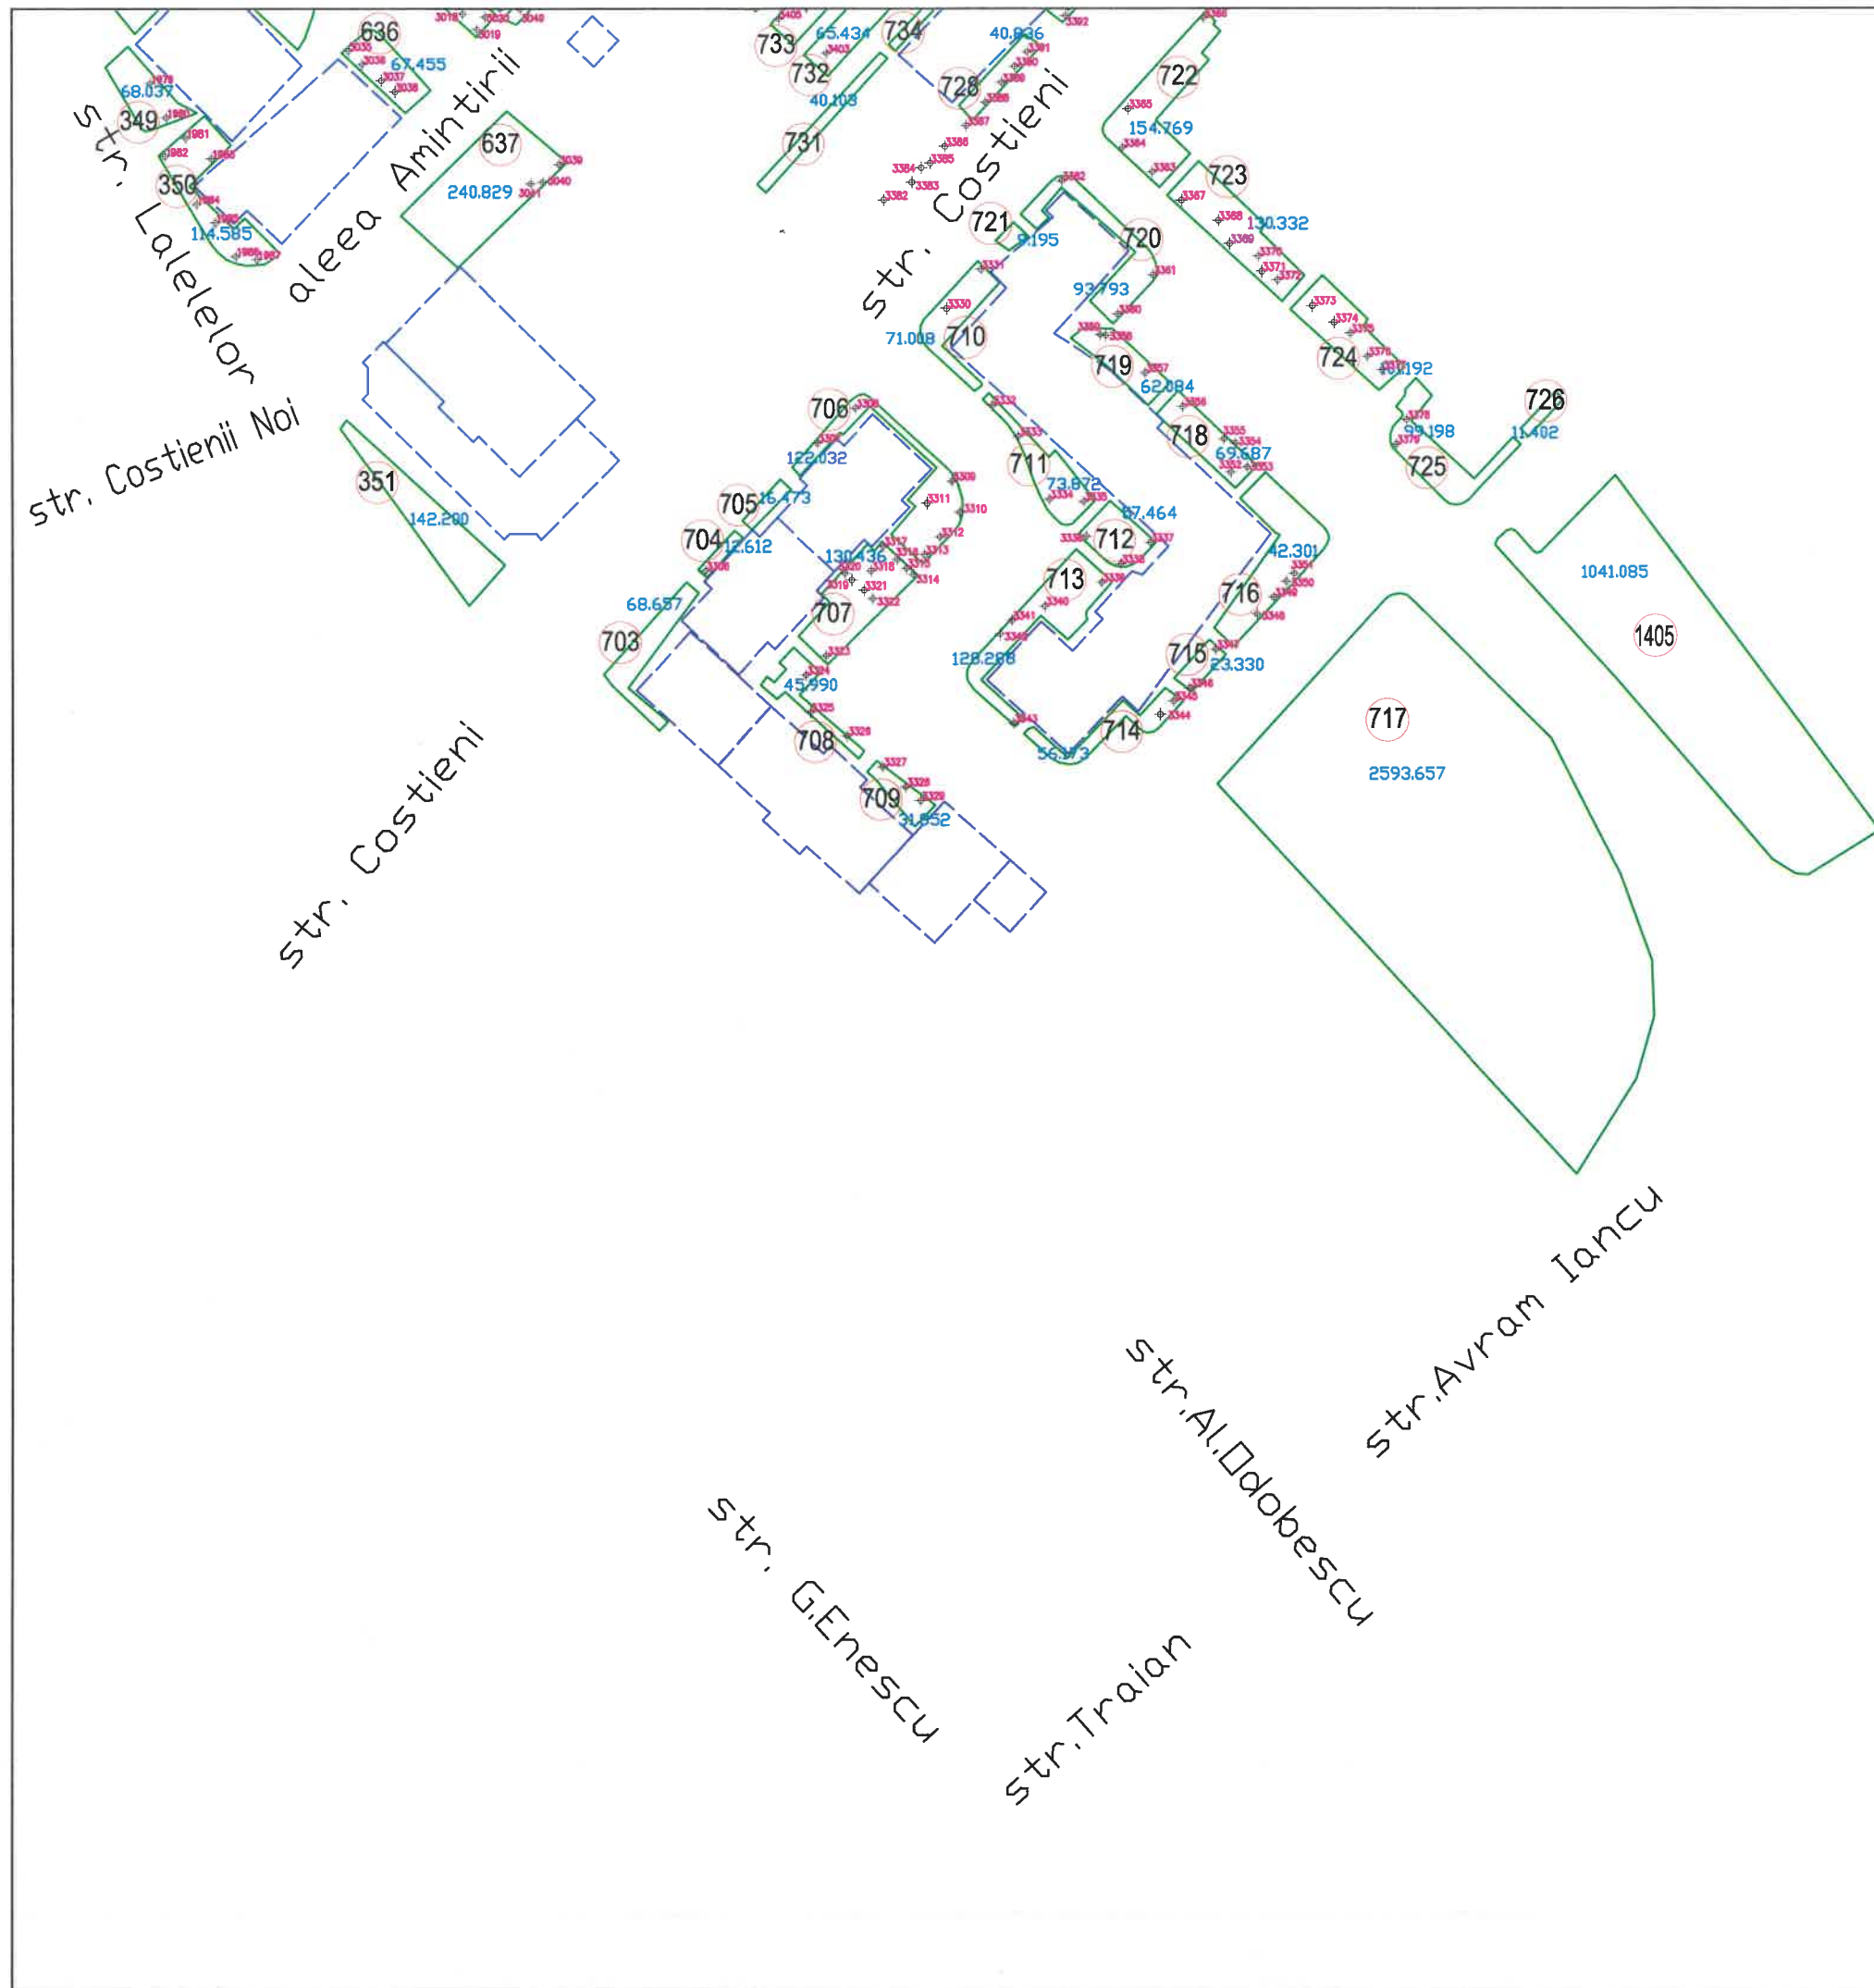

SCHEMA DE RACORDARE A PLANSELOR

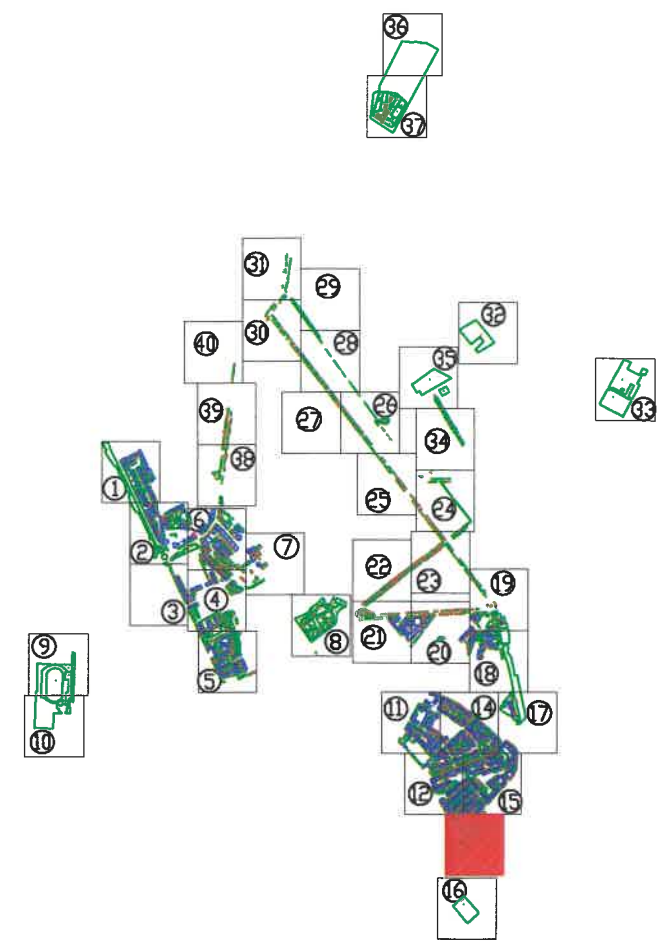



Tel./Fax 0237/673035
 Mobil 0727711196, 0735514421
 e-mail: ttoposistem@yahoo.com
SC TOPO SYSTEM SRL
ADRESA
 COM. VIDRA, JUD. VRANCEA



- Legenda**
- Cladiri
 - Spatiu verde
 - 155 Identificator spatiu verde
 - +136 Identificator copac
 - 15.897 Suprafata spatiu verde
 - I troita
 - F fantana
 - C copac izolat
 - H camin vizitare canalizare
 - H hidrant
 - stalp din beton
 - stalp din lemn

| | | | |
|--|---|------------------|---|
| BENEFICIAR: | | TITLU: | SCARA: |
| PRIMARIA MUNICIPIULUI RAMNICU SARAT JUDETUL BUZAU | | PLAN DE SITUATIE | 1/1000 DATA |
| DESENAT DE | ing. TOFAN ADRIAN FLORIN | |  |
| VERIFICAT DE | ing. TOFAN ADRIAN FLORIN | | |
| PROIECT: | Registrul Local al Spatiilor verzi din intravilanul Municipiului Ramnicu Sarat | | PLANSA NR. : 13 |

SCHEMA DE RACORDARE A PLANSELOR

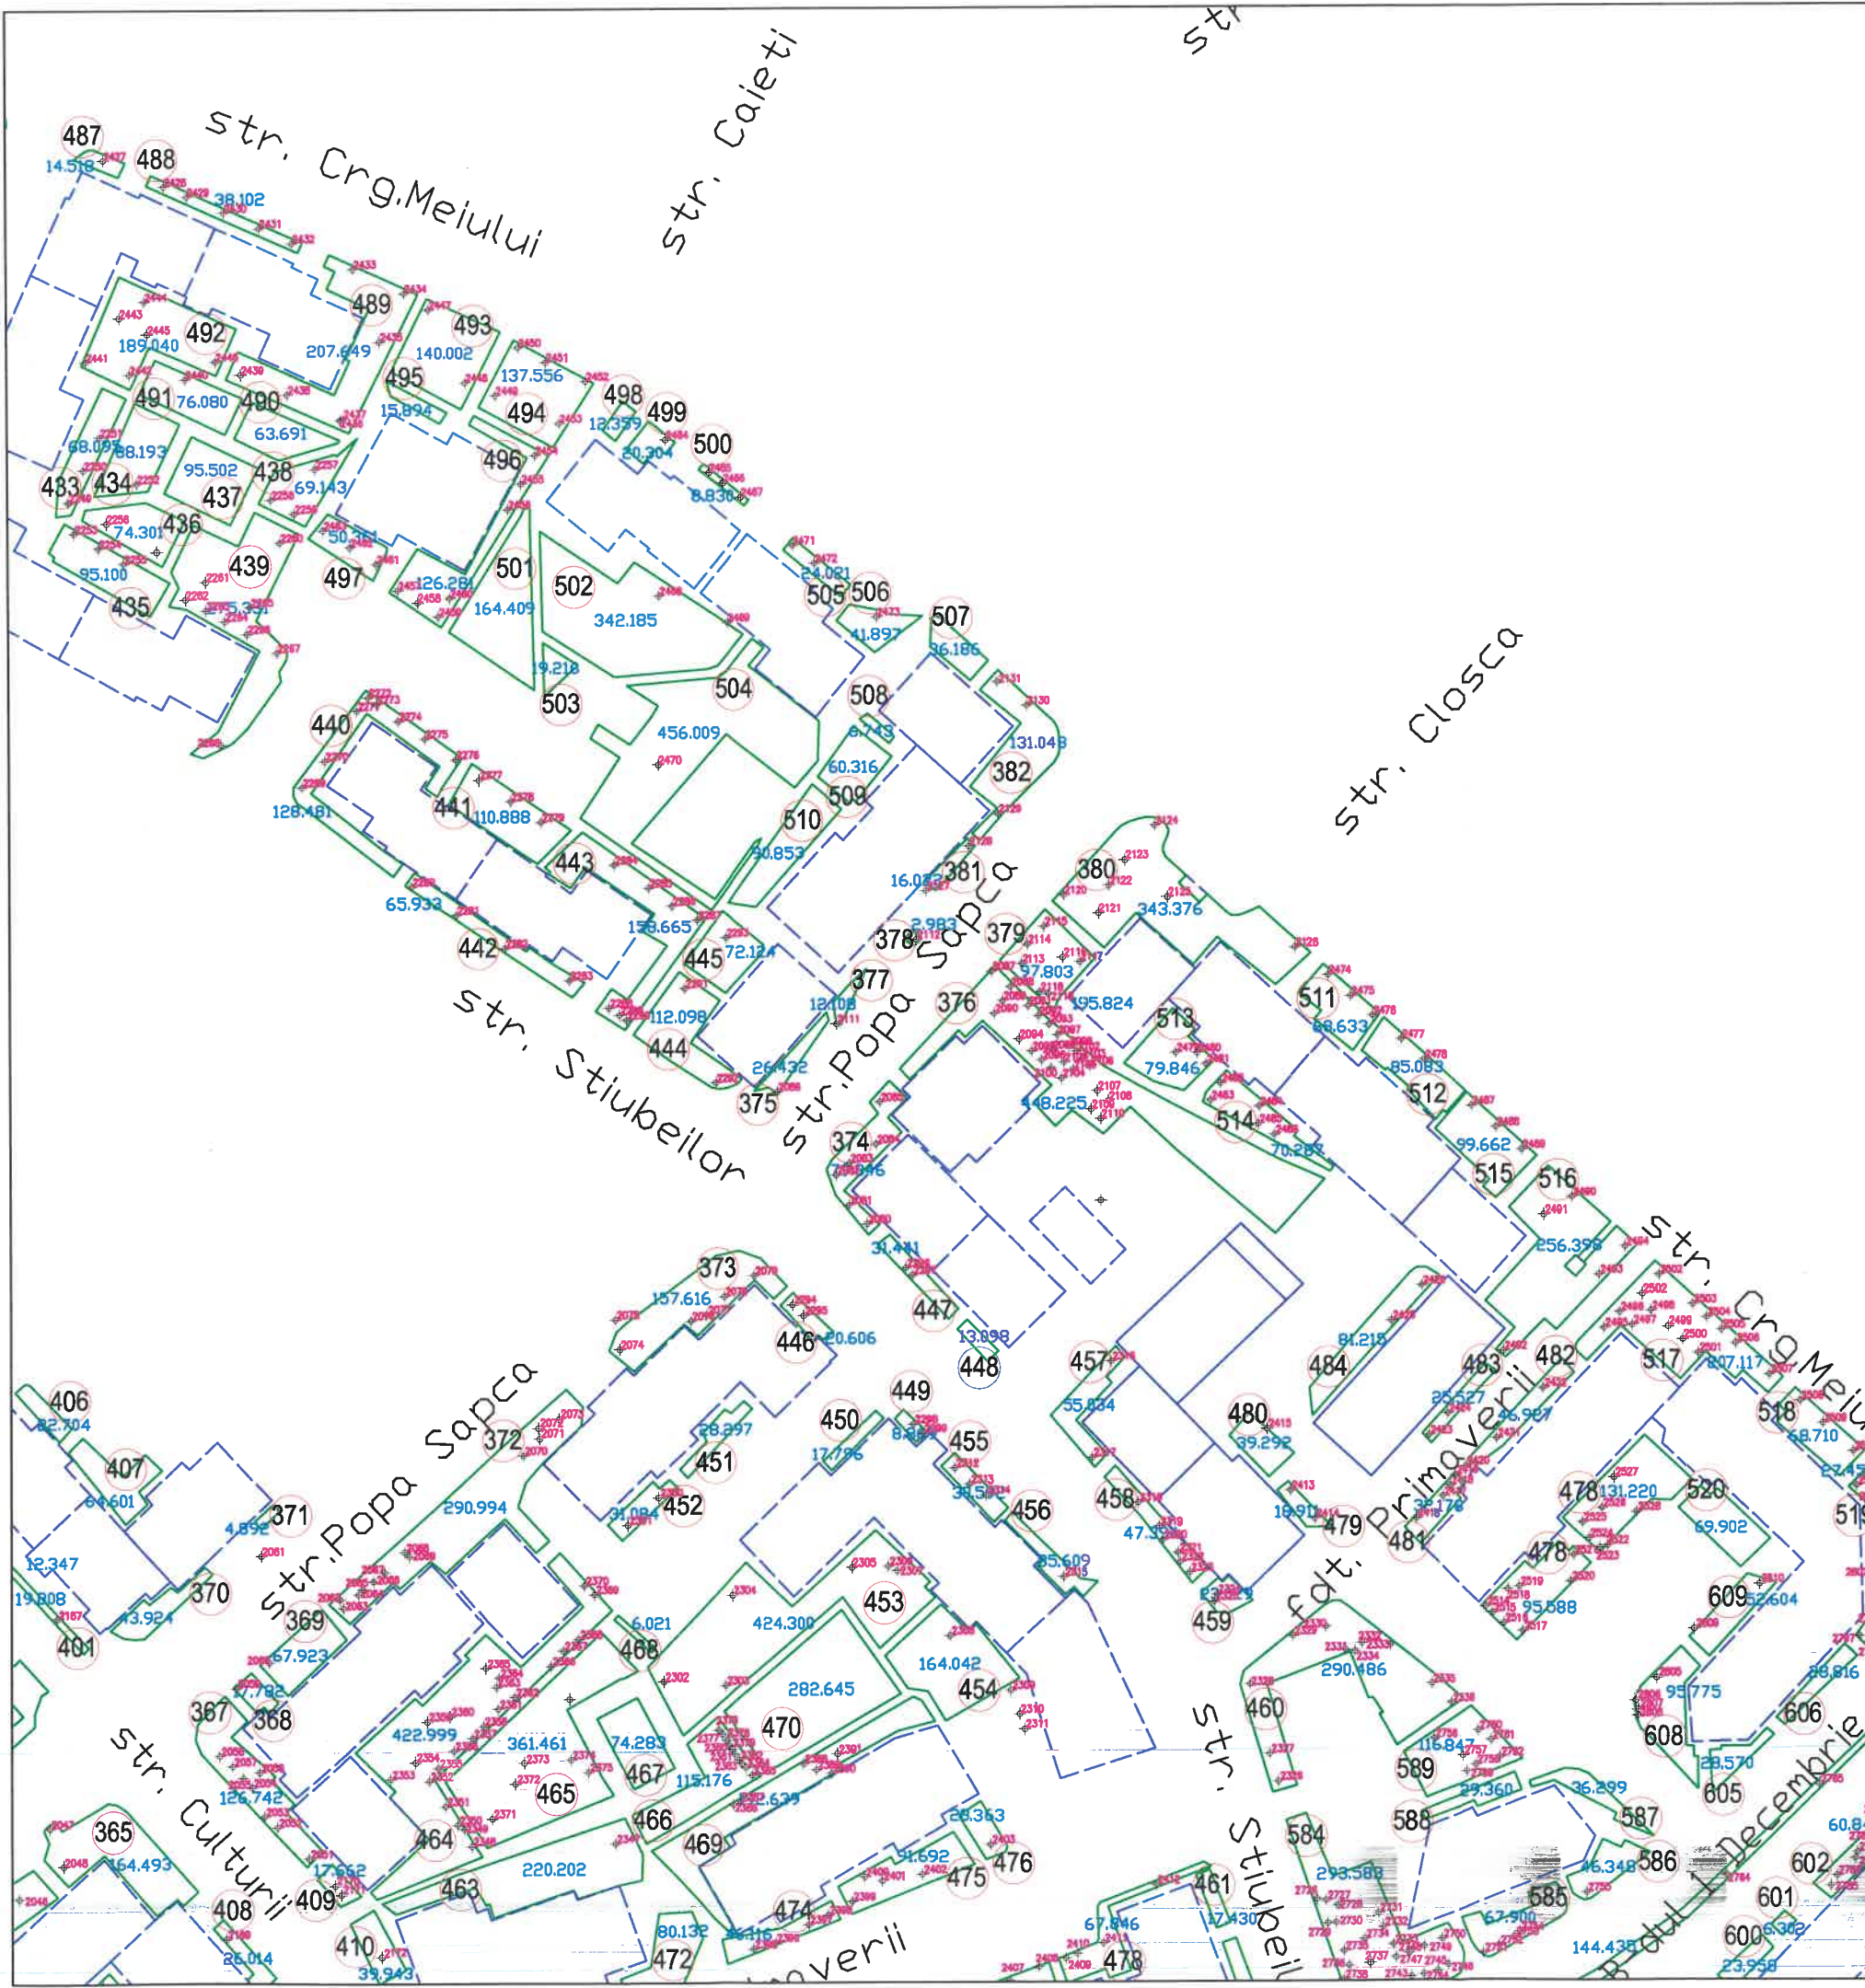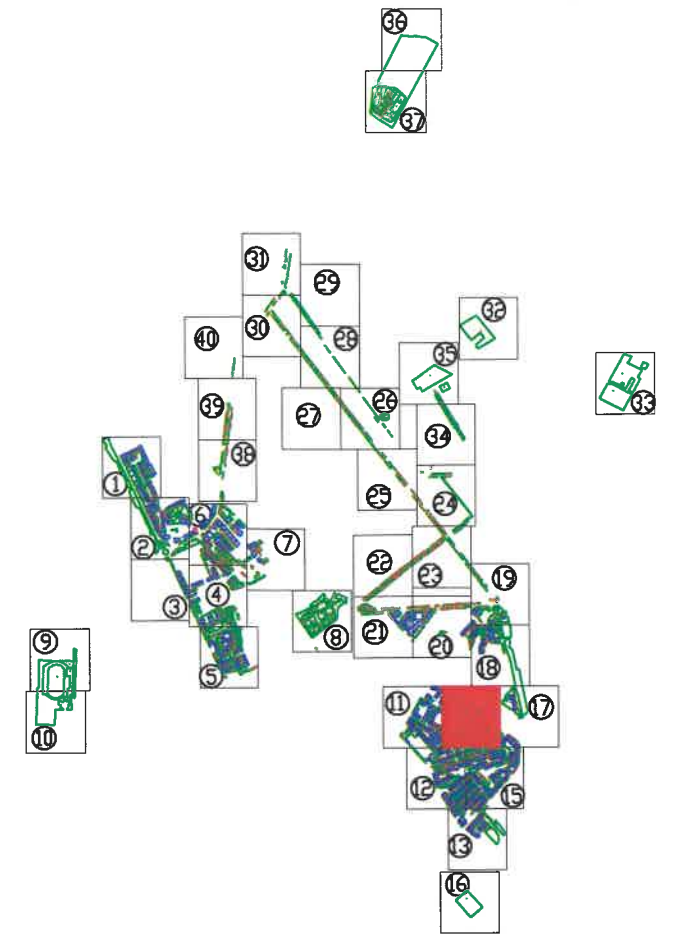


Tel./Fax 0237/673035
Mobil 0727711196, 0735514421
e-mail: ttoposistem@yahoo.com
SC TOPO SYSTEM SRL
ADRESA
COM. VIDRA, JUD. VRANCEA




Legenda

- Cladiri
- Spatiu verde
- 155 Identificator spatiu verde
- +136 Identificator copac
- 15.897 Suprafata spatiu verde
- I troita
- F fantana
- copac izolata
- canalizare
- H hidrant
- stalp din beton
- stalp din lemn

| | | | |
|--|--|---|--------------------|
| BENEFICIAR: | | TITLU: | SCARA: |
| PRIMARIA MUNICIPIULUI RAMNICU SARAT JUDETUL BUZAU | | PLAN DE SITUATIE | 1/1000 |
| DESENAT DE | | ing. TOFAN ADRIAN FLORIN | DATA |
| VERIFICAT DE | | ing. TOFAN ADRIAN FLORIN | |
| PROIECT: | | Registrul Local al Spatiilor verzi din intravilanul Municipiului Ramnicu Sarat | PLANSA NR. : 14 |

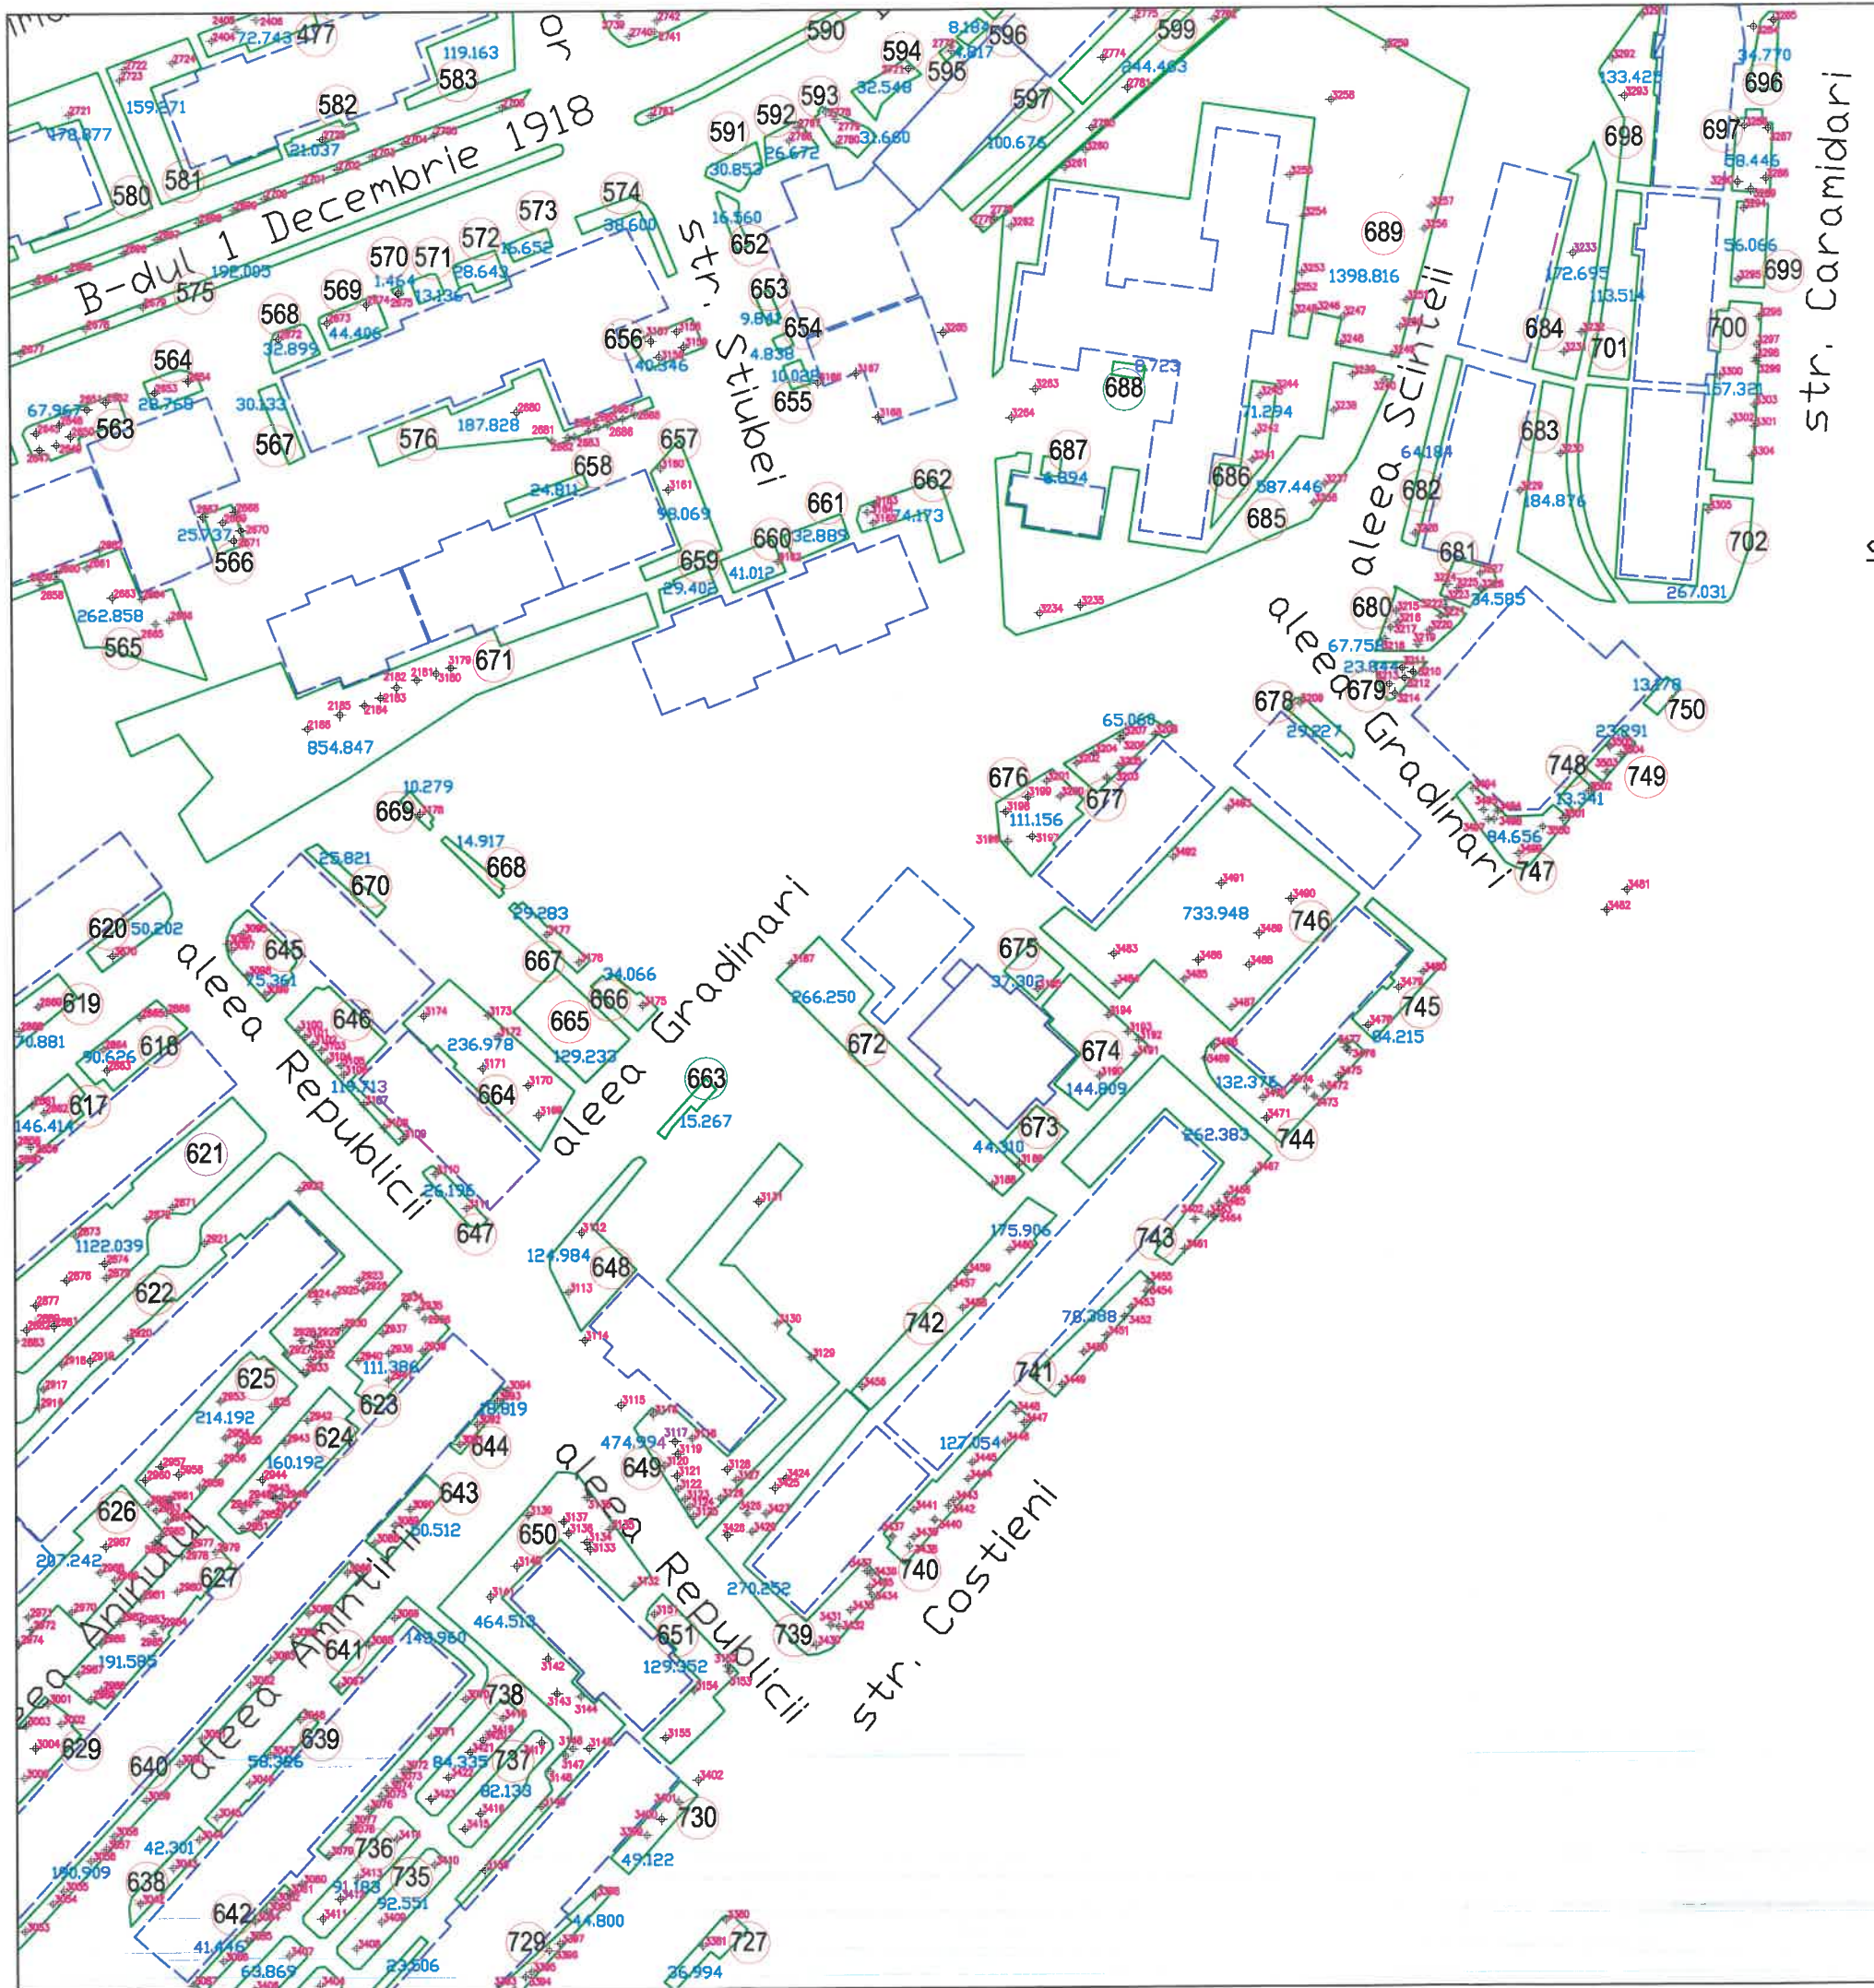

SCHEMA DE RACORDARE A PLANSELOR

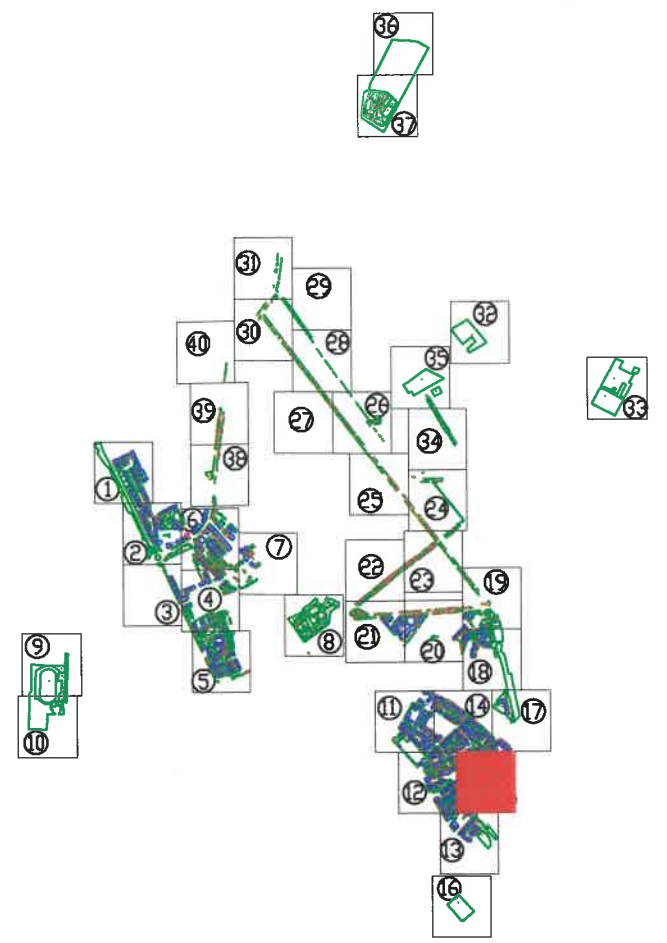


Tel./Fax 0237/673035
 Mobil 0727711196, 0735514421
 e-mail: ttoposistem@yahoo.com
 SC TOPO SYSTEM SRL
 ADRESA
 COM. VIDRA, JUD. VRANCEA




- Legenda**
- Cladiri
 - Spatiu verde
 - 155 Identificator spatiu verde
 - +136 Identificator copac
 - 15.897 Suprafata spatiu verde
 - ⊥ troita
 - F fantana
 - copac izolat
 - canin vizitare canalizare
 - H hidrant
 - stalp din beton
 - stalp din lemn

| | | | |
|--|---|------------------|--------------------|
| BENEFICIAR: | | TITLU: | SCARA: |
| PRIMARIA MUNICIPIULUI RAMNICU SARAT JUDETUL BUZAU | | PLAN DE SITUATIE | 1/1000 DATA |
| DESENAT DE | ing. TOFAN ADRIAN FLORIN | | |
| VERIFICAT DE | ing. TOFAN ADRIAN FLORIN | | |
| PROIECT: | Registrul Local al Spatiilor verzi din intravilanul Municipiului Ramnicu Sarat | | PLANSA NR. : 15 |

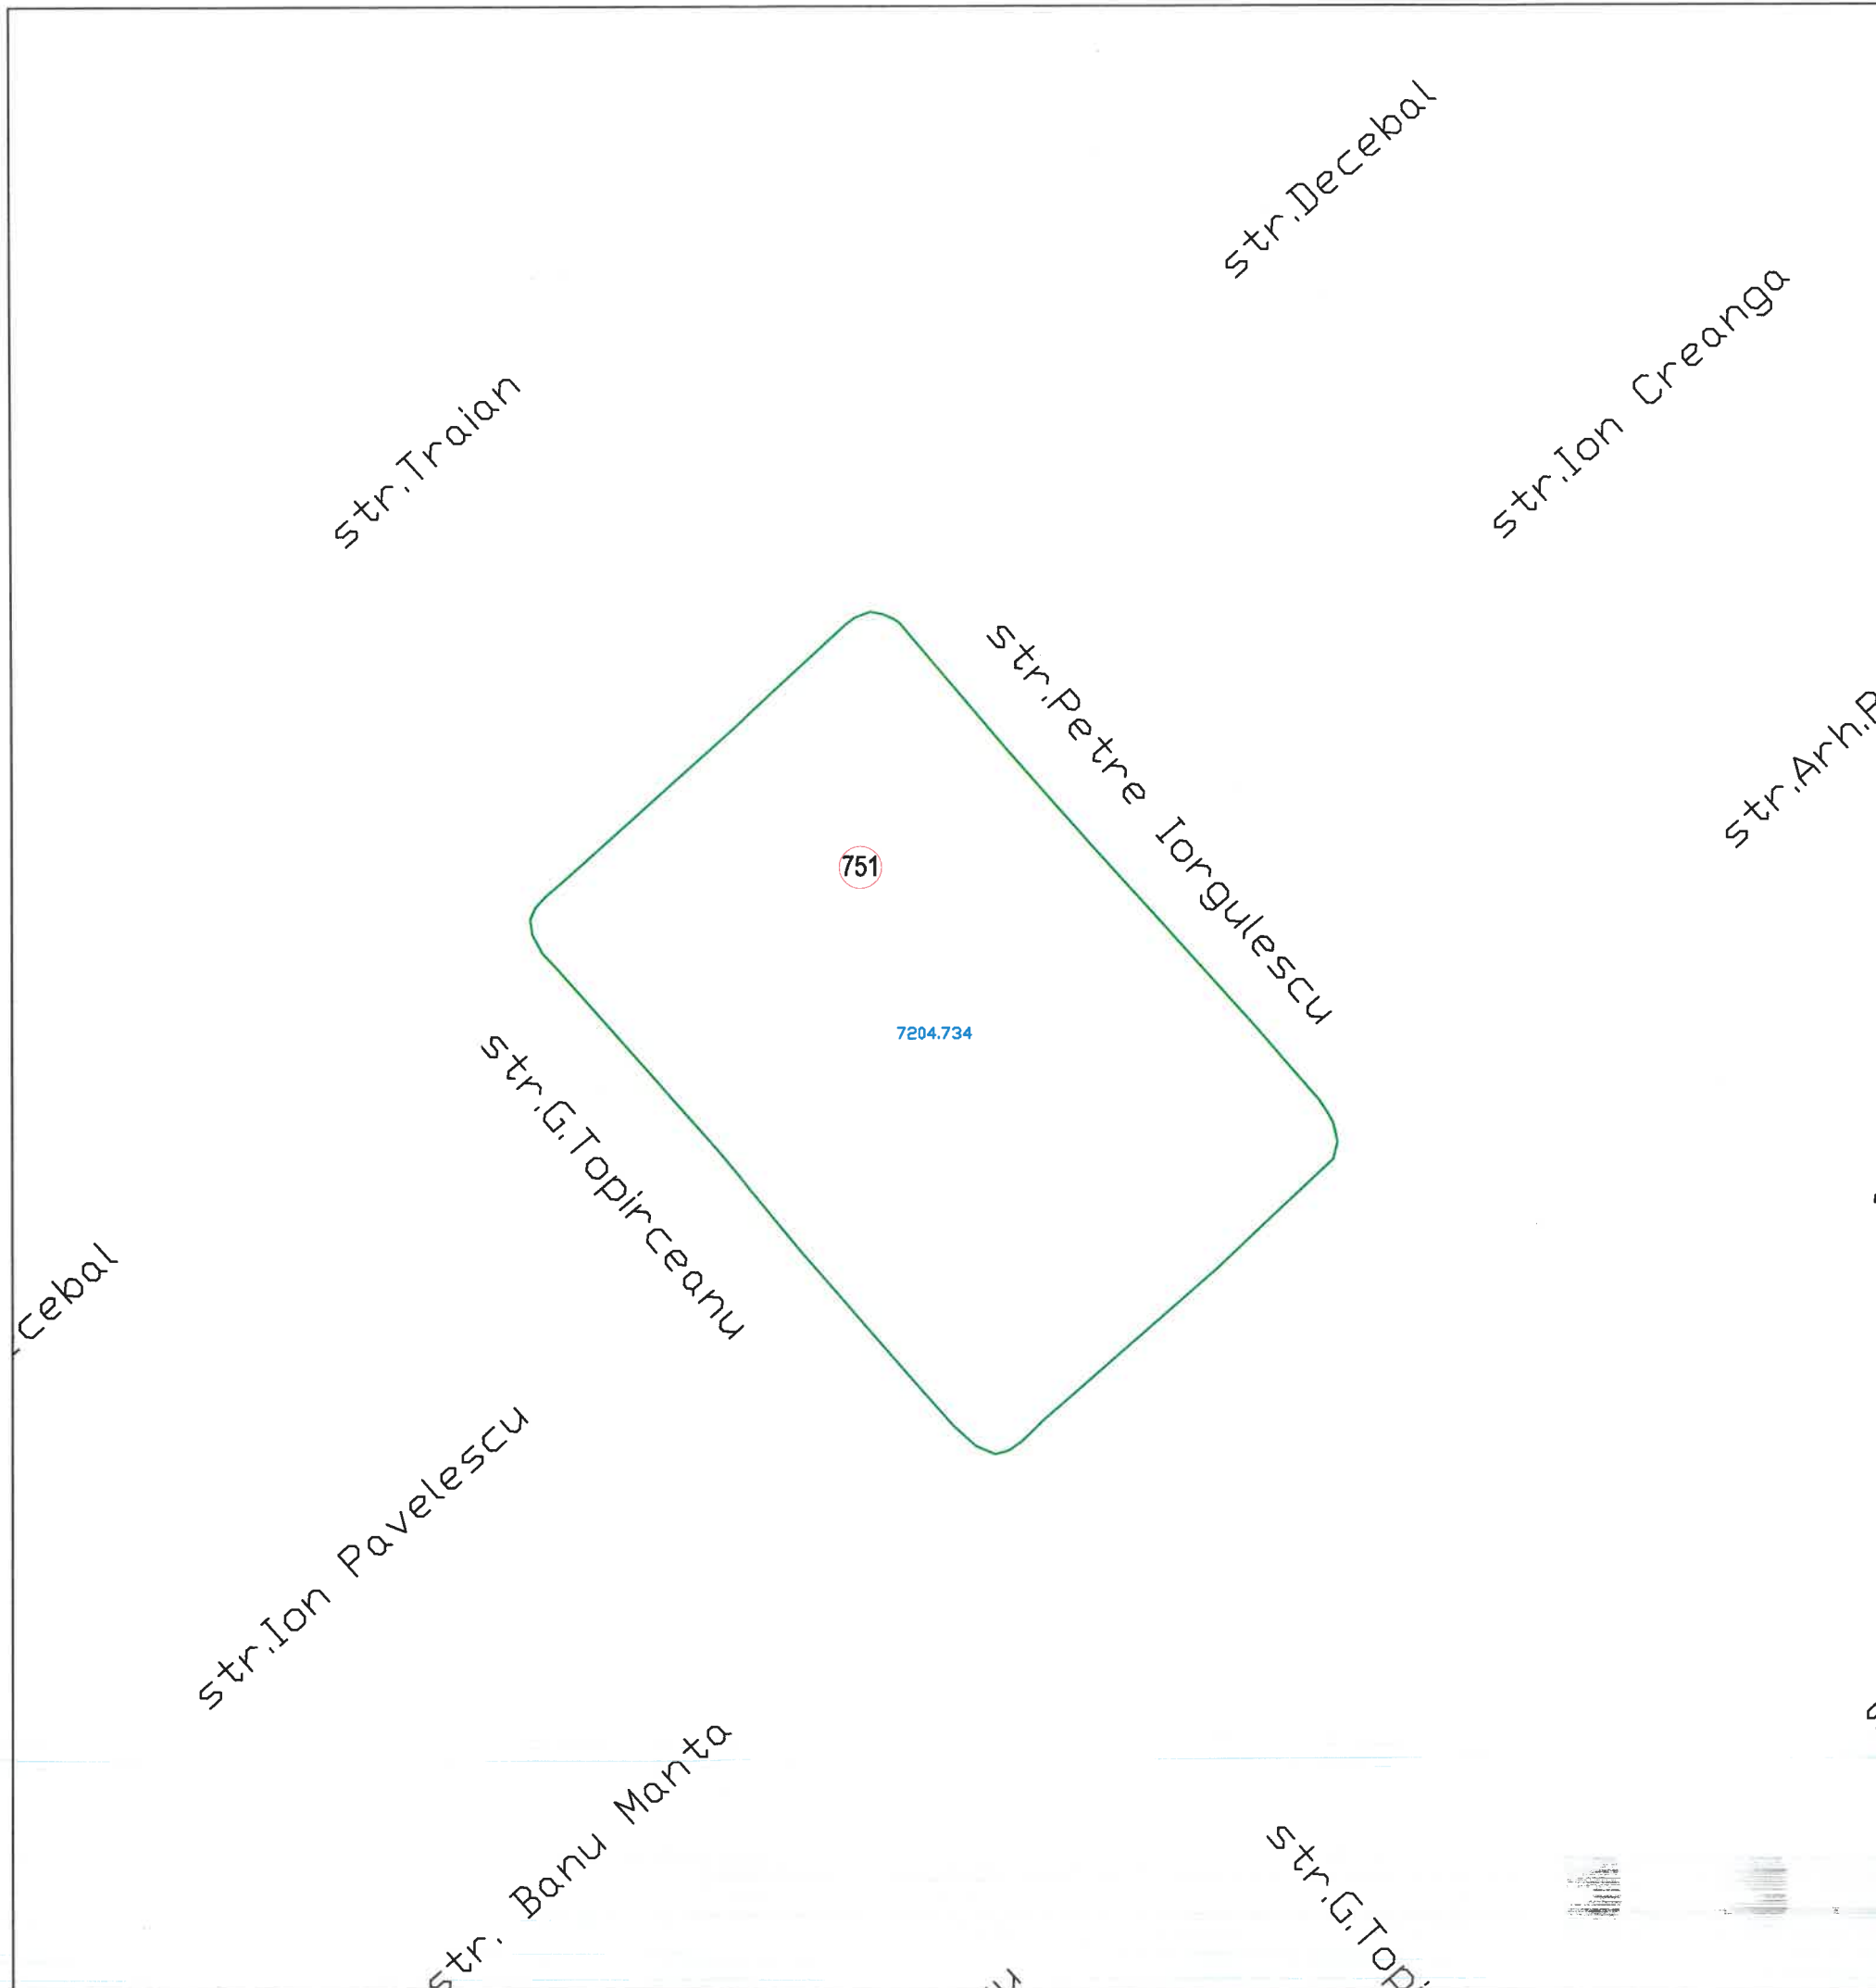

SCHEMA DE RACORDARE A PLANSELOR

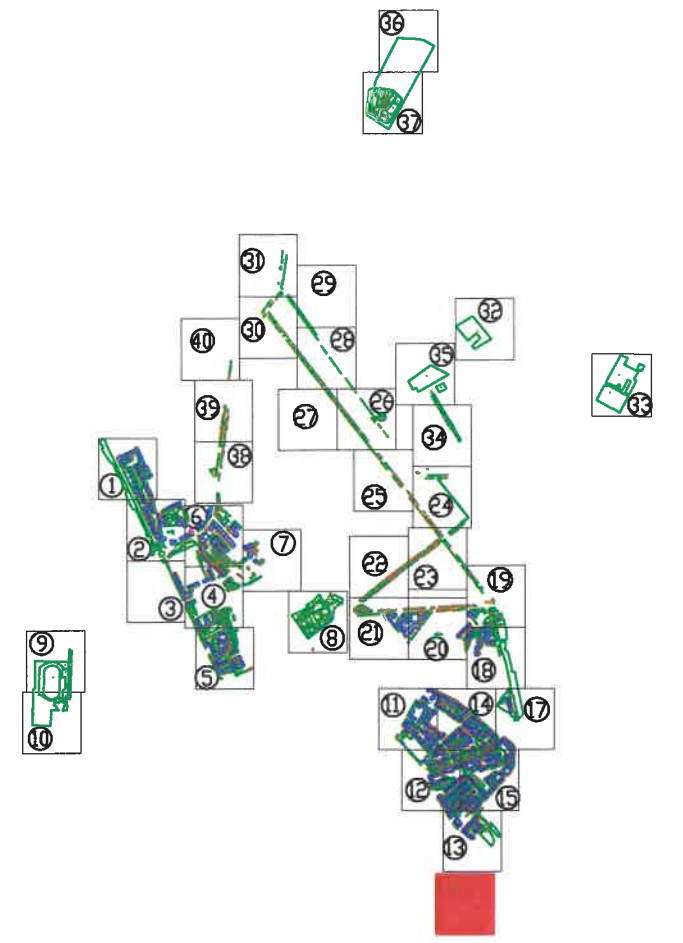


Tel./Fax 0237/673035
 Mobil 0727711196, 0735514421
 e-mail: ttoposistem@yahoo.com
SC TOPO SYSTEM SRL
ADRESA
 COM. VIDRA, JUD. VRANCEA




- Legenda**
- Cladiri
 - Spatiu verde
 - 155 Identificator spatiu verde
 - +136 Identificator copac
 - 15.897 Suprafata spatiu verde
 - ⊥ troita
 - ⊙ F fantana
 - 🌳 copac izolat
 - ⊙ C camin vizitare canalizare
 - ⊙ H hidrant
 - 🪵 stalp din beton
 - 🪵 stalp din lemn

| | | | |
|--|---|------------------|--------------------|
| BENEFICIAR: | | TITLU: | SCARA: |
| PRIMARIA MUNICIPIULUI RAMNICU SARAT JUDETUL BUZAU | | PLAN DE SITUATIE | 1/1000 DATA |
| DESENAT DE | ing. TOFAN ADRIAN FLORIN | | |
| VERIFICAT DE | ing. TOFAN ADRIAN FLORIN | | |
| PROIECT: | Registrul Local al Spatiilor verzi din intravilanul Municipiului Ramnicu Sarat | | PLANSA NR. : 16 |

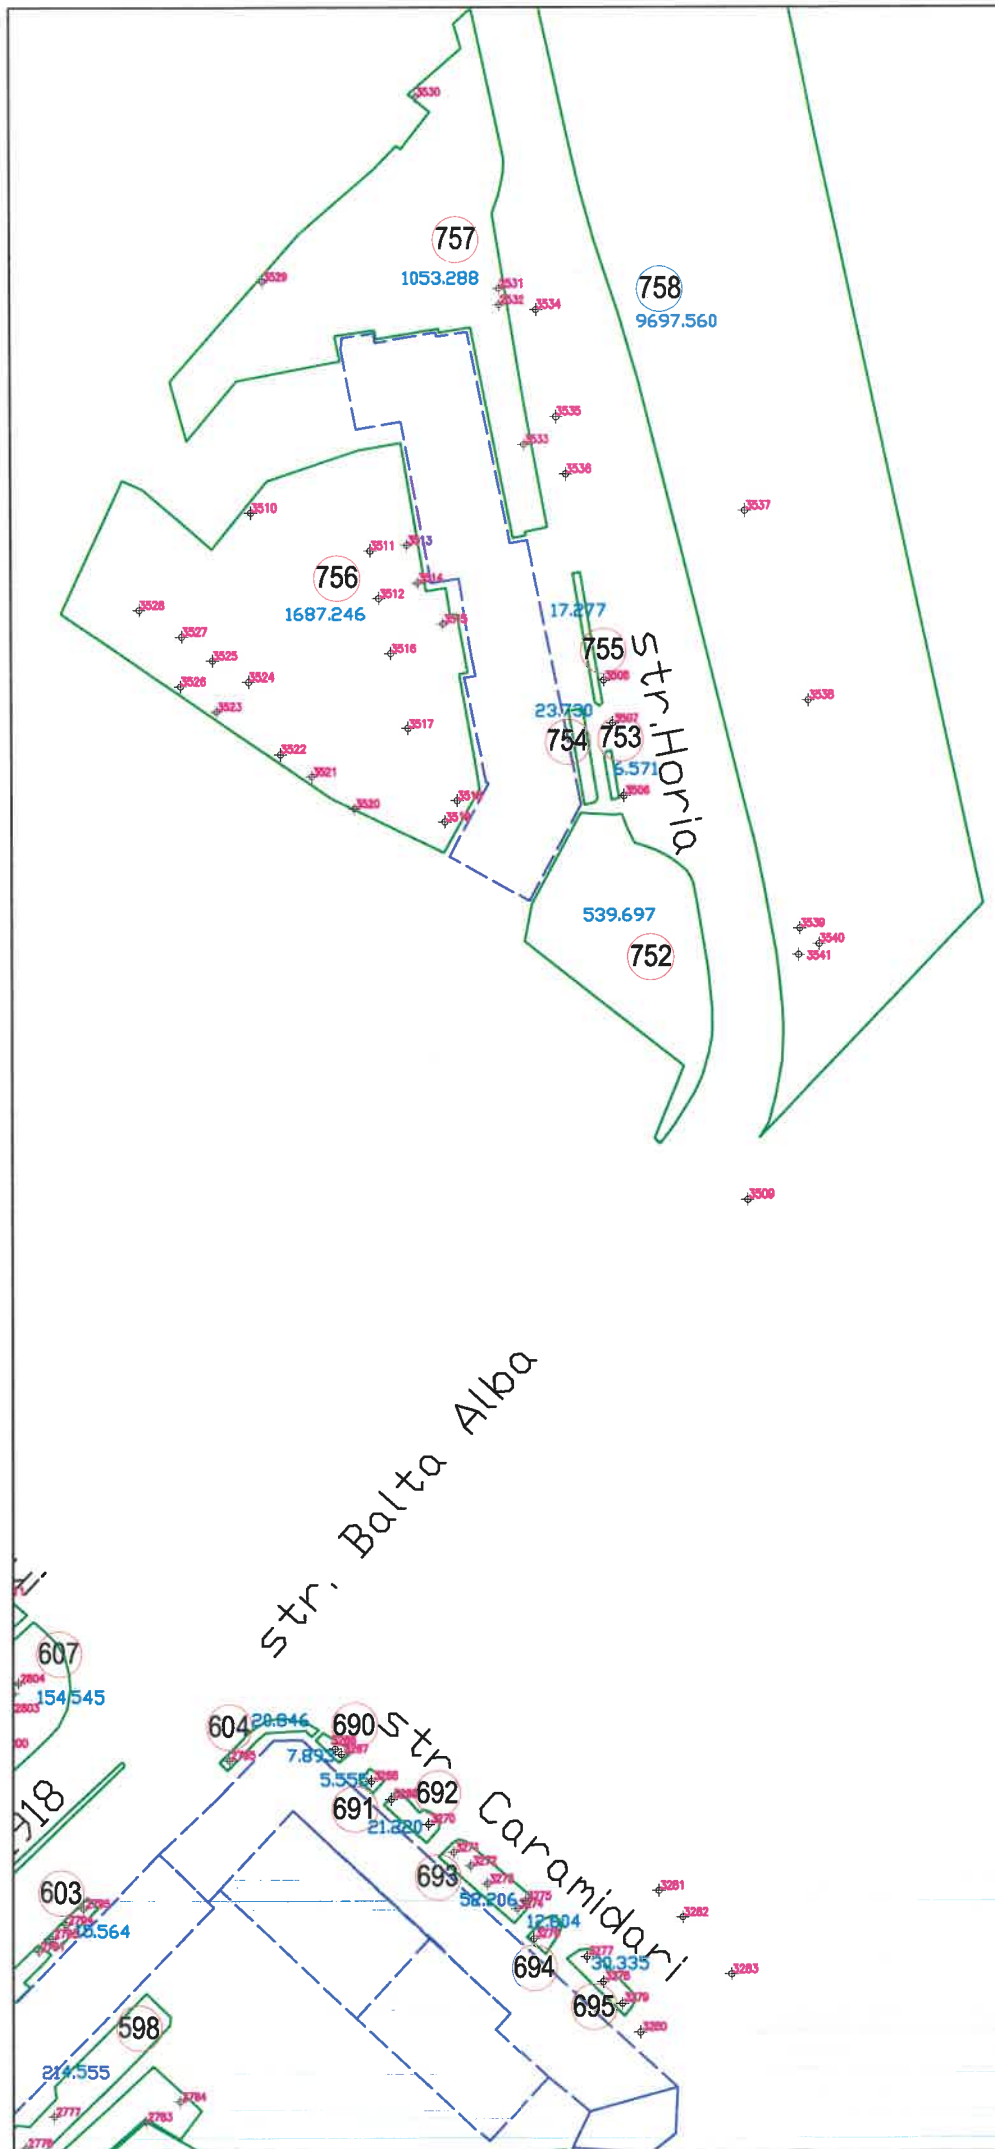

Str. Balta Alba
 Str. Armoniei
 Str. Balaceanu
 Str. Obiditi


SCHEMA DE RACORDARE A PLANSELOR

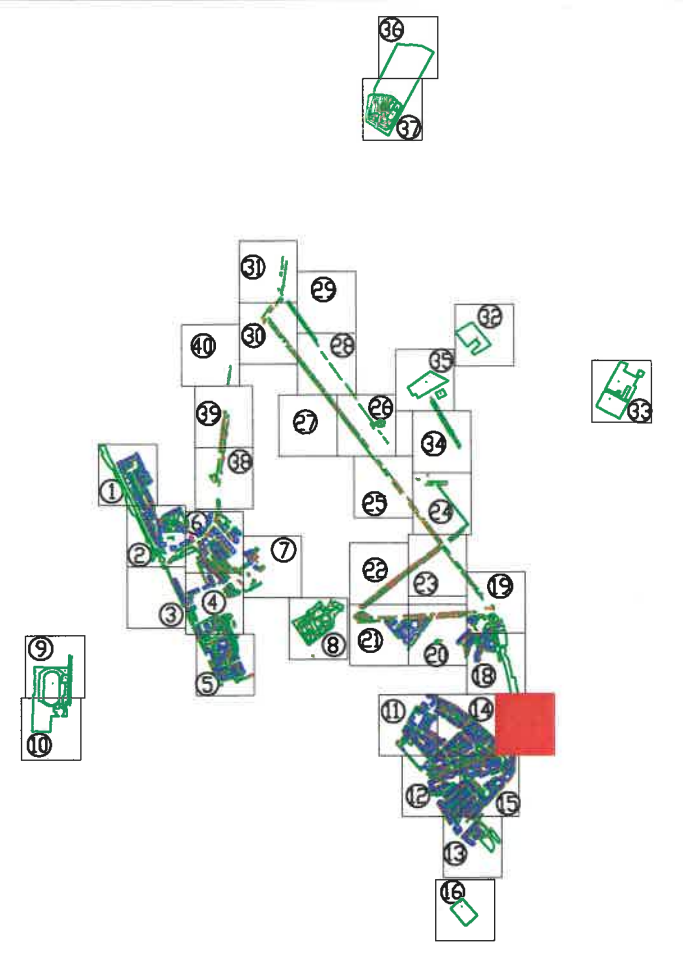


Tel./Fax 0237/673035
 Mobil 0727711196, 0735514421
 e-mail: ttoposistem@yahoo.com
 SC TOPO SYSTEM SRL
 ADRESA
 COM. VIDRA, JUD. VRANCEA




- Legenda**
- Cladiri
 - Spatiu verde
 - 155 Identificator spatiu verde
 - +136 Identificator copac
 - 15.897 Suprafata spatiu verde
 - I troita
 - F fantana
 - copac izolat
 - canalizare vizitare
 - H hidrant
 - stalp din beton
 - stalp din lemn

| | | | |
|--|---|------------------|---|
| BENEFICIAR: | | TITLU: | SCARA: |
| PRIMARIA MUNICIPIULUI RAMNICU SARAT JUDETUL BUZAU | | PLAN DE SITUATIE | 1/1000 DATA |
| DESENAT DE | ing. TOFAN ADRIAN FLORIN | |  |
| VERIFICAT DE | ing. TOFAN ADRIAN FLORIN | | |
| PROIECT: | Registrul Local al Spatiilor verzi din intravilanul Municipiului Ramnicu Sarat | | PLANSA NR. : 17 |

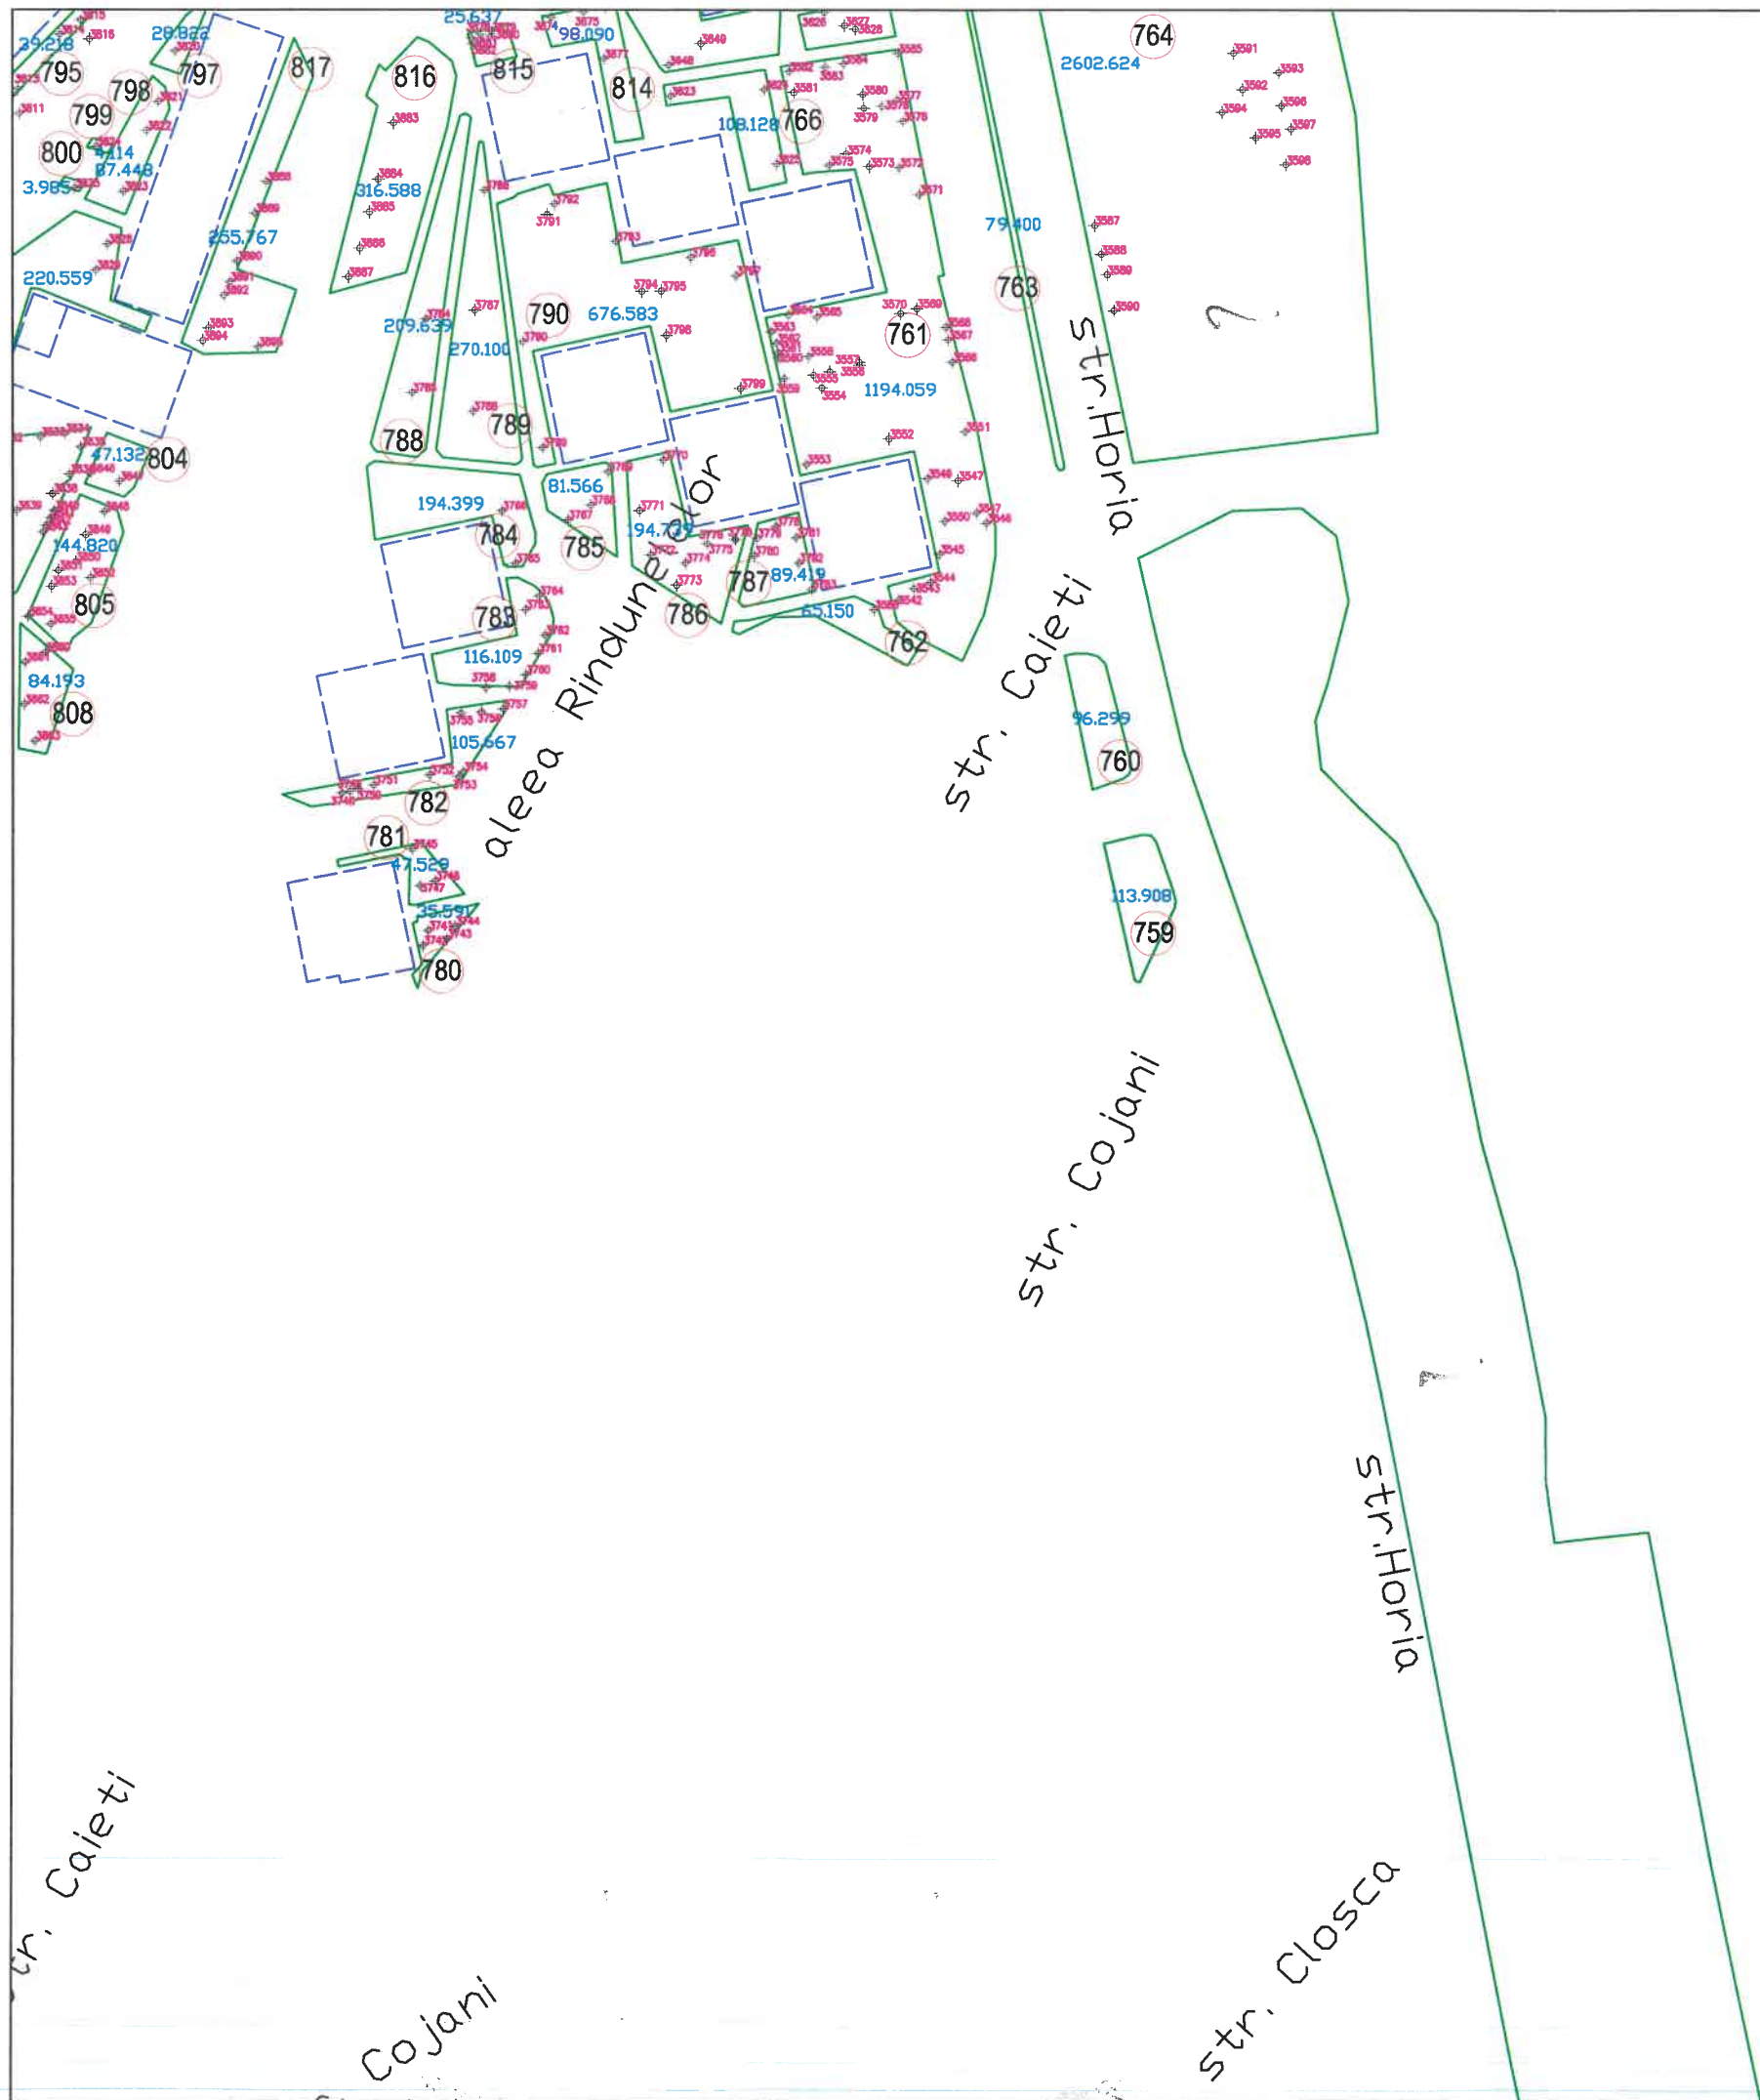

SCHEMA DE RACORDARE A PLANSELOR

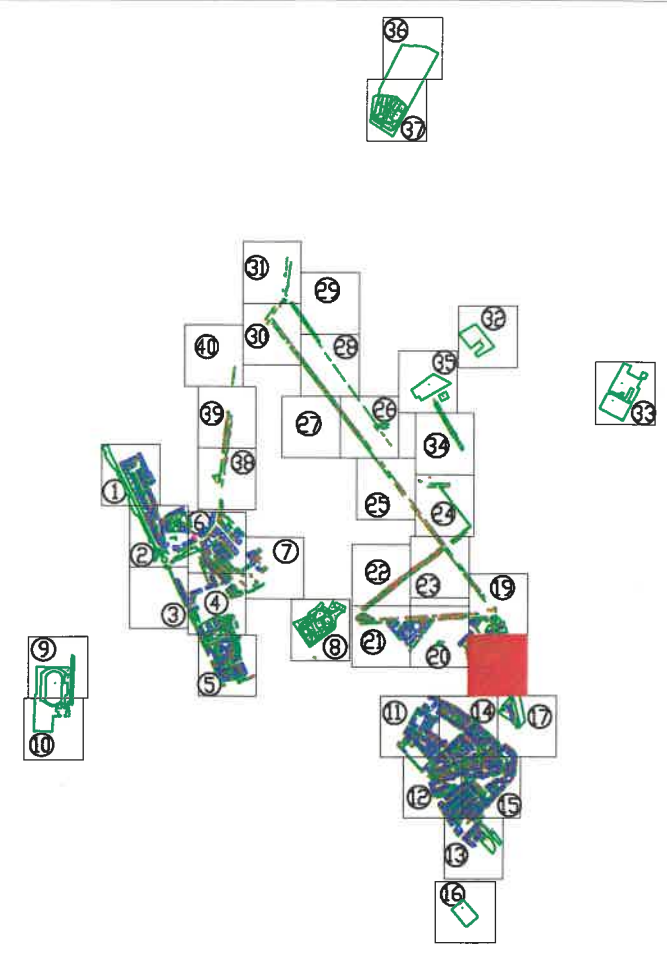

Tel./Fax 0237/673035
 Mobil 0727711196, 0735514421
 e-mail: ttoposistem@yahoo.com
 SC TOPO SYSTEM SRL
 ADRESA
 COM. VIDRA, JUD. VRANCEA




- Legenda**
- Cladiri
 - Spatiu verde
 - 155 Identificator spatiu verde
 - +136 Identificator copac
 - 15.897 Suprafata spatiu verde
 - ⊥ troita
 - F fantana
 - copac izolat
 - camion vizitare canalizare
 - hidrant
 - stalp din beton
 - stalp din lemn

| | | | |
|--|---|------------------|--------------------|
| BENEFICIAR: | | TITLU: | SCARA: |
| PRIMARIA MUNICIPIULUI RAMNICU SARAT JUDETUL BUZAU | | PLAN DE SITUATIE | 1/1000 DATA |
| DESENAT DE | ing. TOFAN ADRIAN FLORIN | | PLANSA NR. : 18 |
| VERIFICAT DE | ing. TOFAN ADRIAN FLORIN | | |
| PROIECT: | Registrul Local al Spatiilor verzi din intravilanul Municipiului Ramnicu Sarat | | |



SCHEMA DE RACORDARE A PLANSELOR

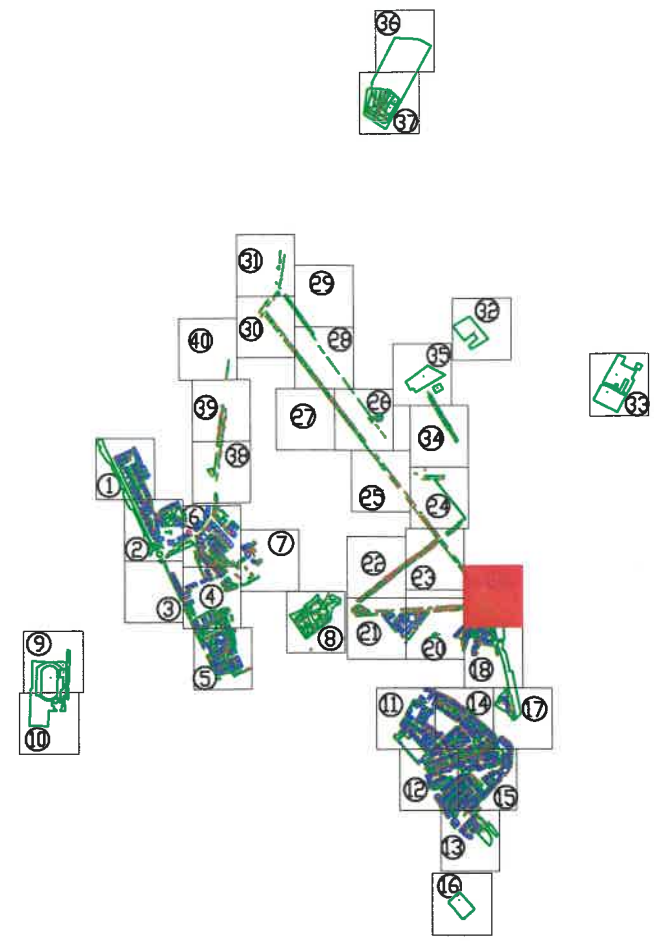


Tel./Fax 0237/673035
 Mobil 0727711196, 0735514421
 e-mail: ttoposistem@yahoo.com
SC TOPO SYSTEM SRL
ADRESA
 COM. VIDRA, JUD. VRANCEA




- Legenda**
- Cladiri
 - Spatiu verde
 - 155 Identificator spatiu verde
 - +136 Identificator copac
 - 15.897 Suprafata spatiu verde
 - ⊥ troita
 - F fantana
 - ⊙ copac izolat
 - ⊙ H camin vizitare canalizare
 - ⊙ H hidrant
 - ⊙ stalp din beton
 - ⊙ stalp din lemn

| | | | |
|--|---|------------------|--------------------|
| BENEFICIAR: | | TITLU: | SCARA: |
| PRIMARIA MUNICIPIULUI RAMNICU SARAT JUDETUL BUZAU | | PLAN DE SITUATIE | 1/1000 DATA |
| DESENAT DE | ing. TOFAN ADRIAN FLORIN | | PLANSA NR. : 19 |
| VERIFICAT DE | ing. TOFAN ADRIAN FLORIN | | |
| PROIECT: | Registrul Local al Spatiilor verzi din intravilanul Municipiului Ramnicu Sarat | | |

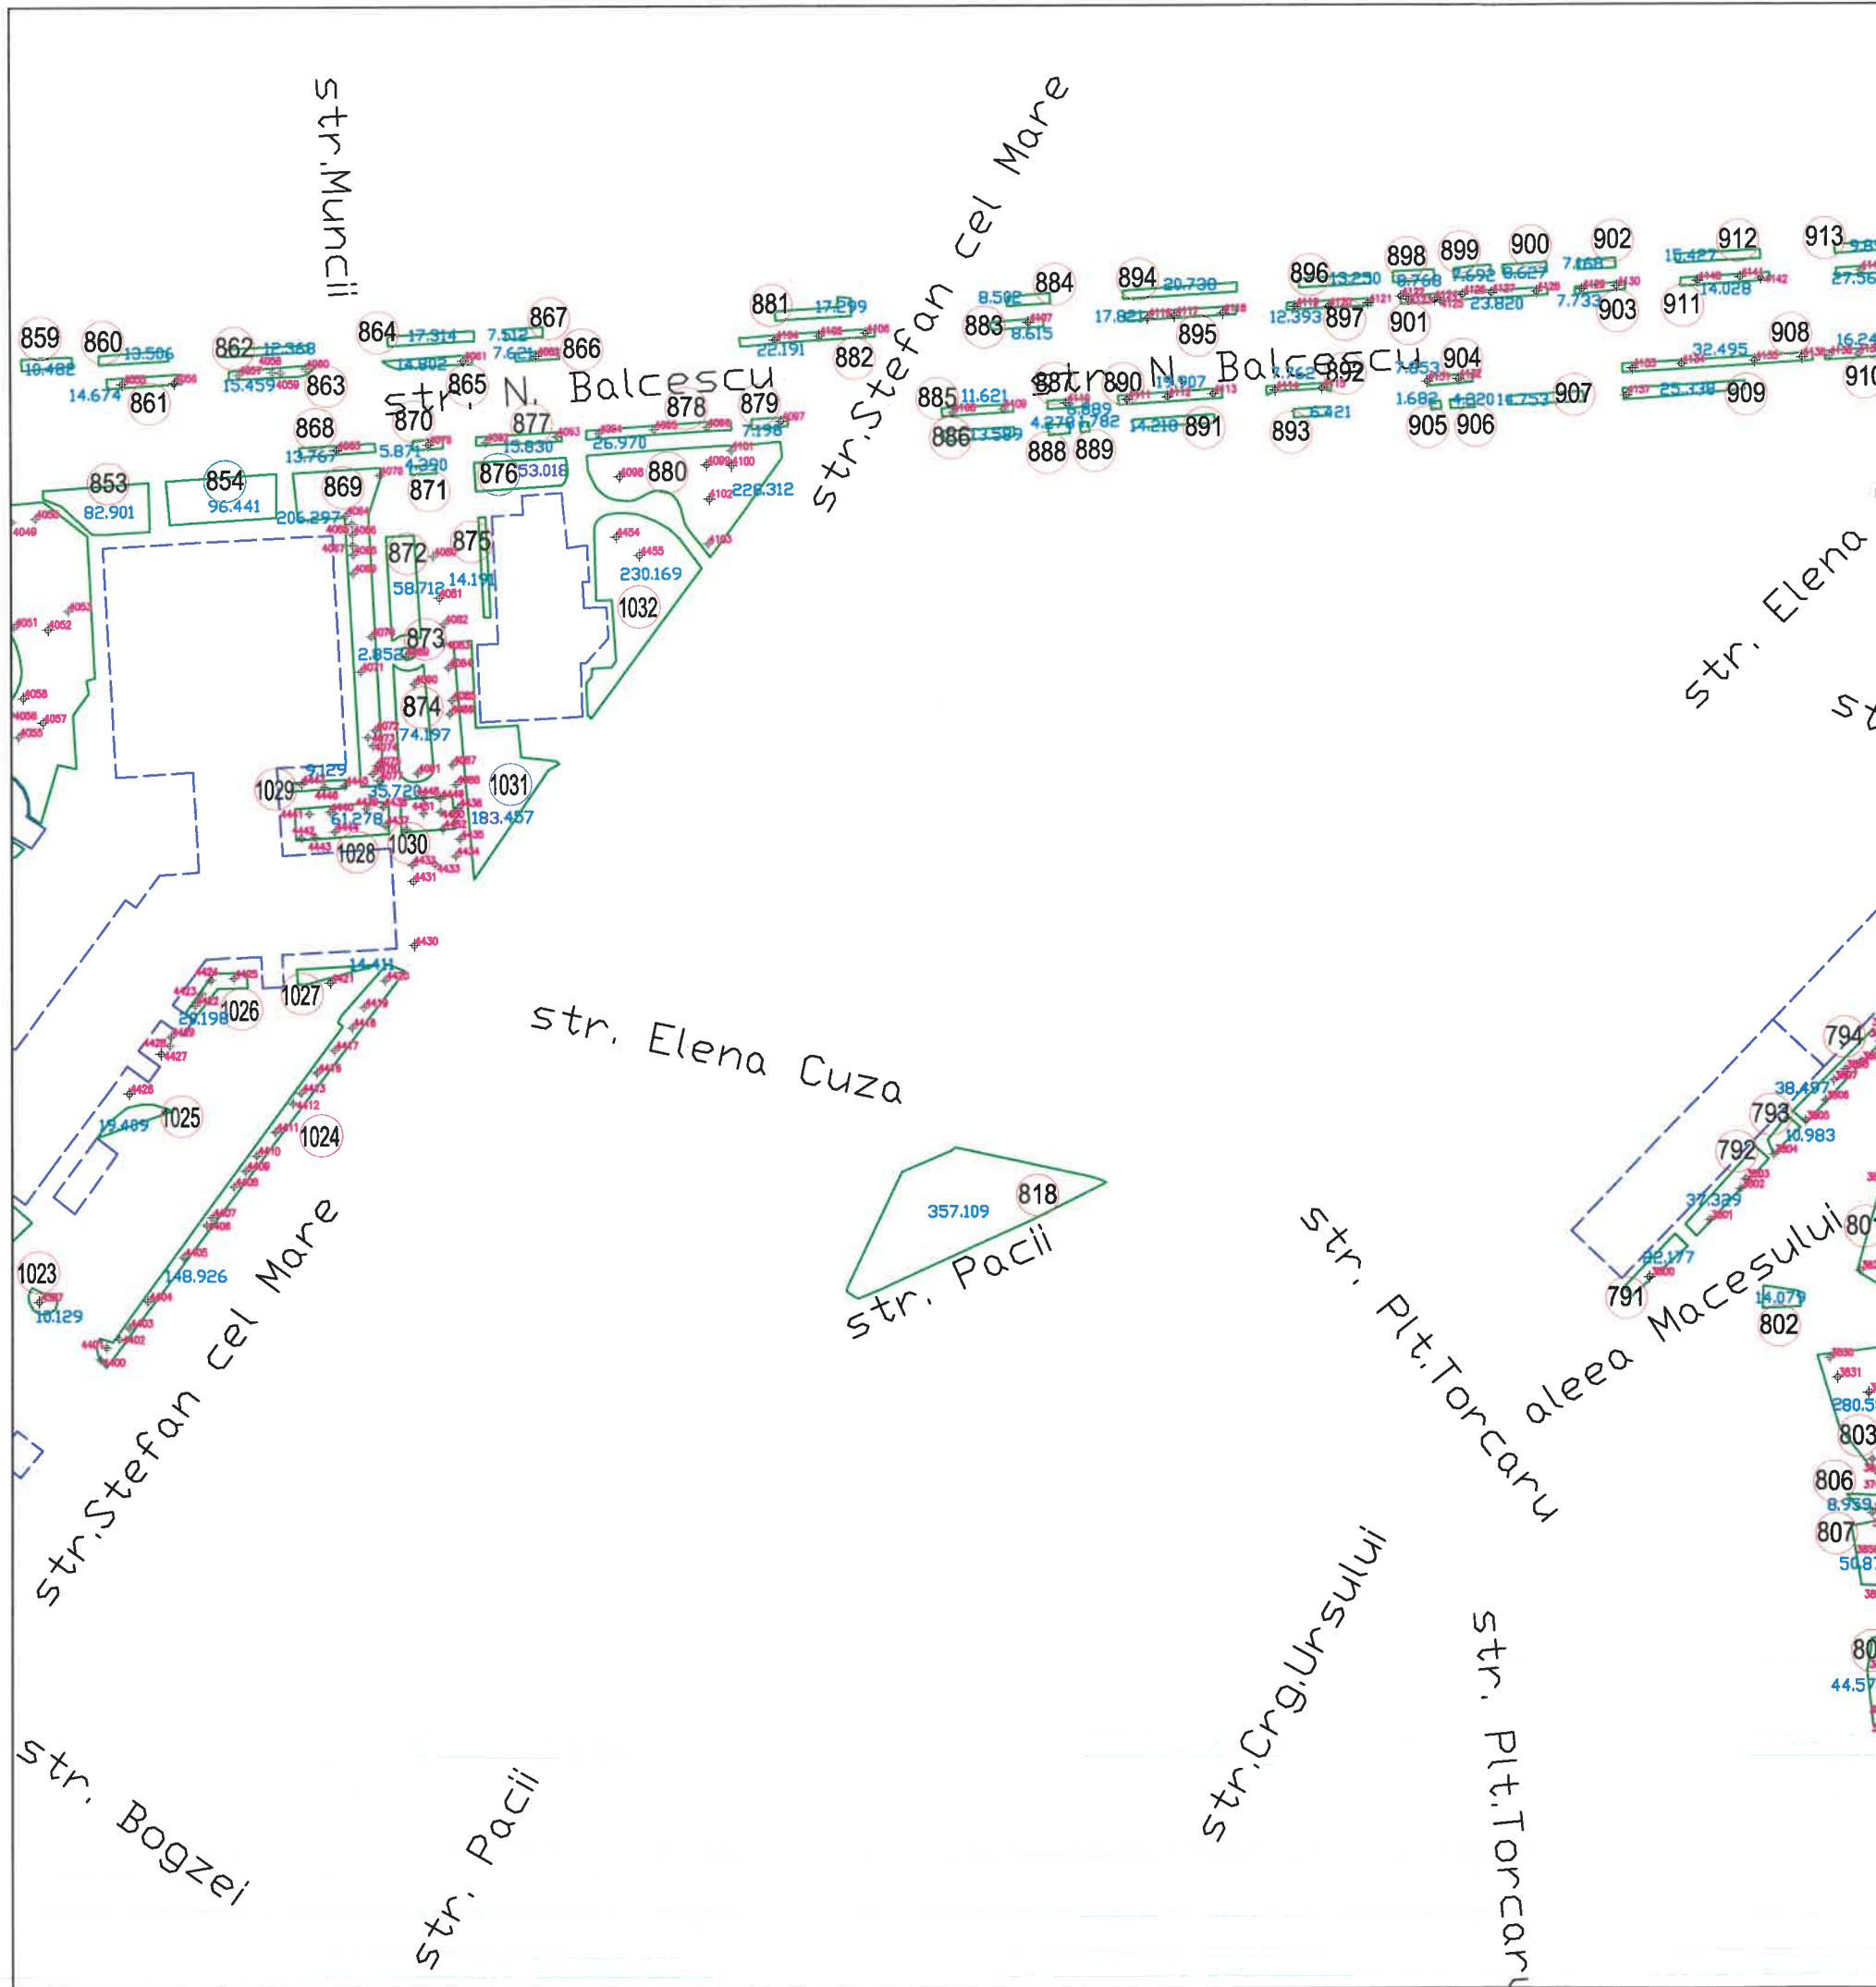

SCHEMA DE RACORDARE A PLANSELOR

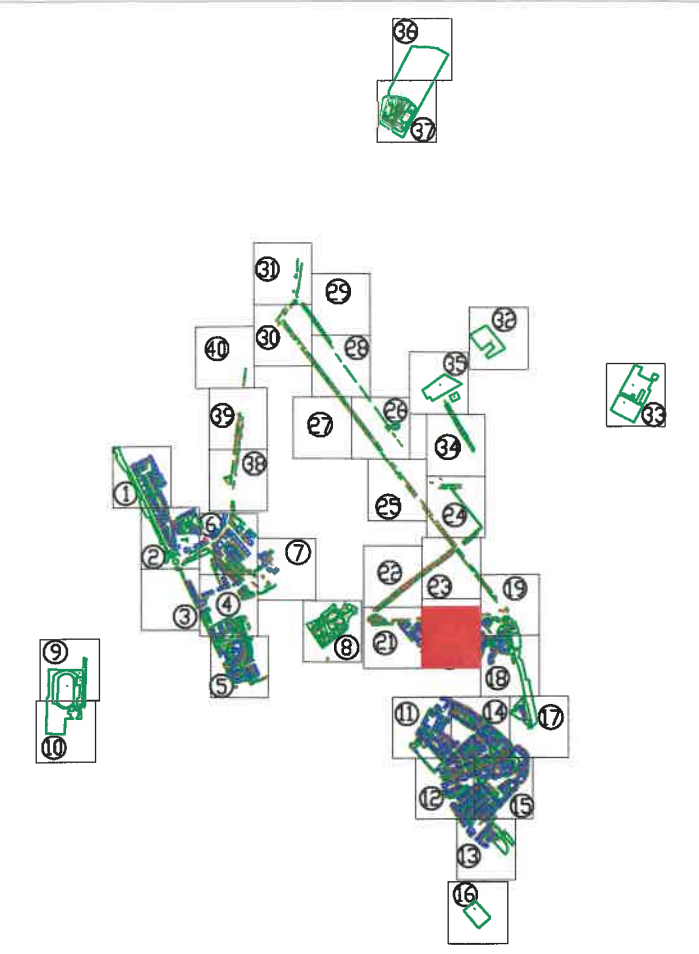



Tel./Fax 0237/673035
 Mobil 0727711196, 0735514421
 e-mail: ttoposistem@yahoo.com
 SC TOPO SYSTEM SRL
 ADRESA
 COM. VIDRA, JUD. VRANCEA

- Legenda**
- Cladiri
 - Spatiu verde
 - 155 Identificator spatiu verde
 - +136 Identificator copac
 - 15.897 Suprafata spatiu verde
 - I troita
 - F fantana
 - C copac izolat
 - H camin vizitare canalizare
 - H hidrant
 - 6 stalp din beton
 - 6 stalp din lemn



| | | | |
|--|---|------------------|--------------------|
| BENEFICIAR: | | TITLU: | SCARA: |
| PRIMARIA MUNICIPIULUI RAMNICU SARAT JUDETUL BUZAU | | PLAN DE SITUATIE | 1/1000 DATA |
| DESENAT DE | ing. TOFAN ADRIAN FLORIN | | |
| VERIFICAT DE | ing. TOFAN ADRIAN FLORIN | | |
| PROIECT: | Registrul Local al Spatiilor verzi din intravilanul Municipiului Ramnicu Sarat | | PLANSA NR. : 20 |

SCHEMA DE RACORDARE A PLANSELOR

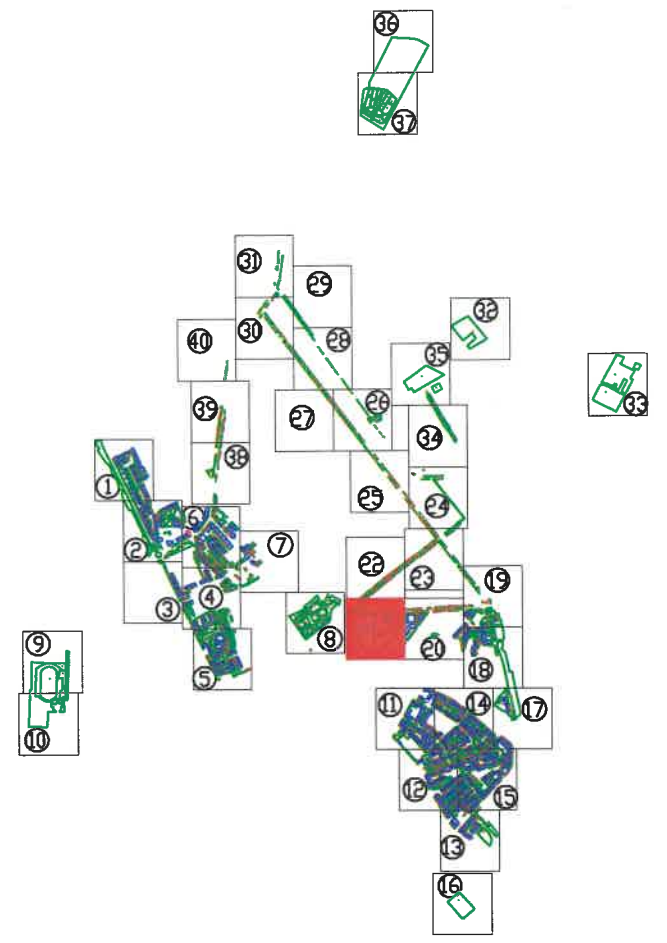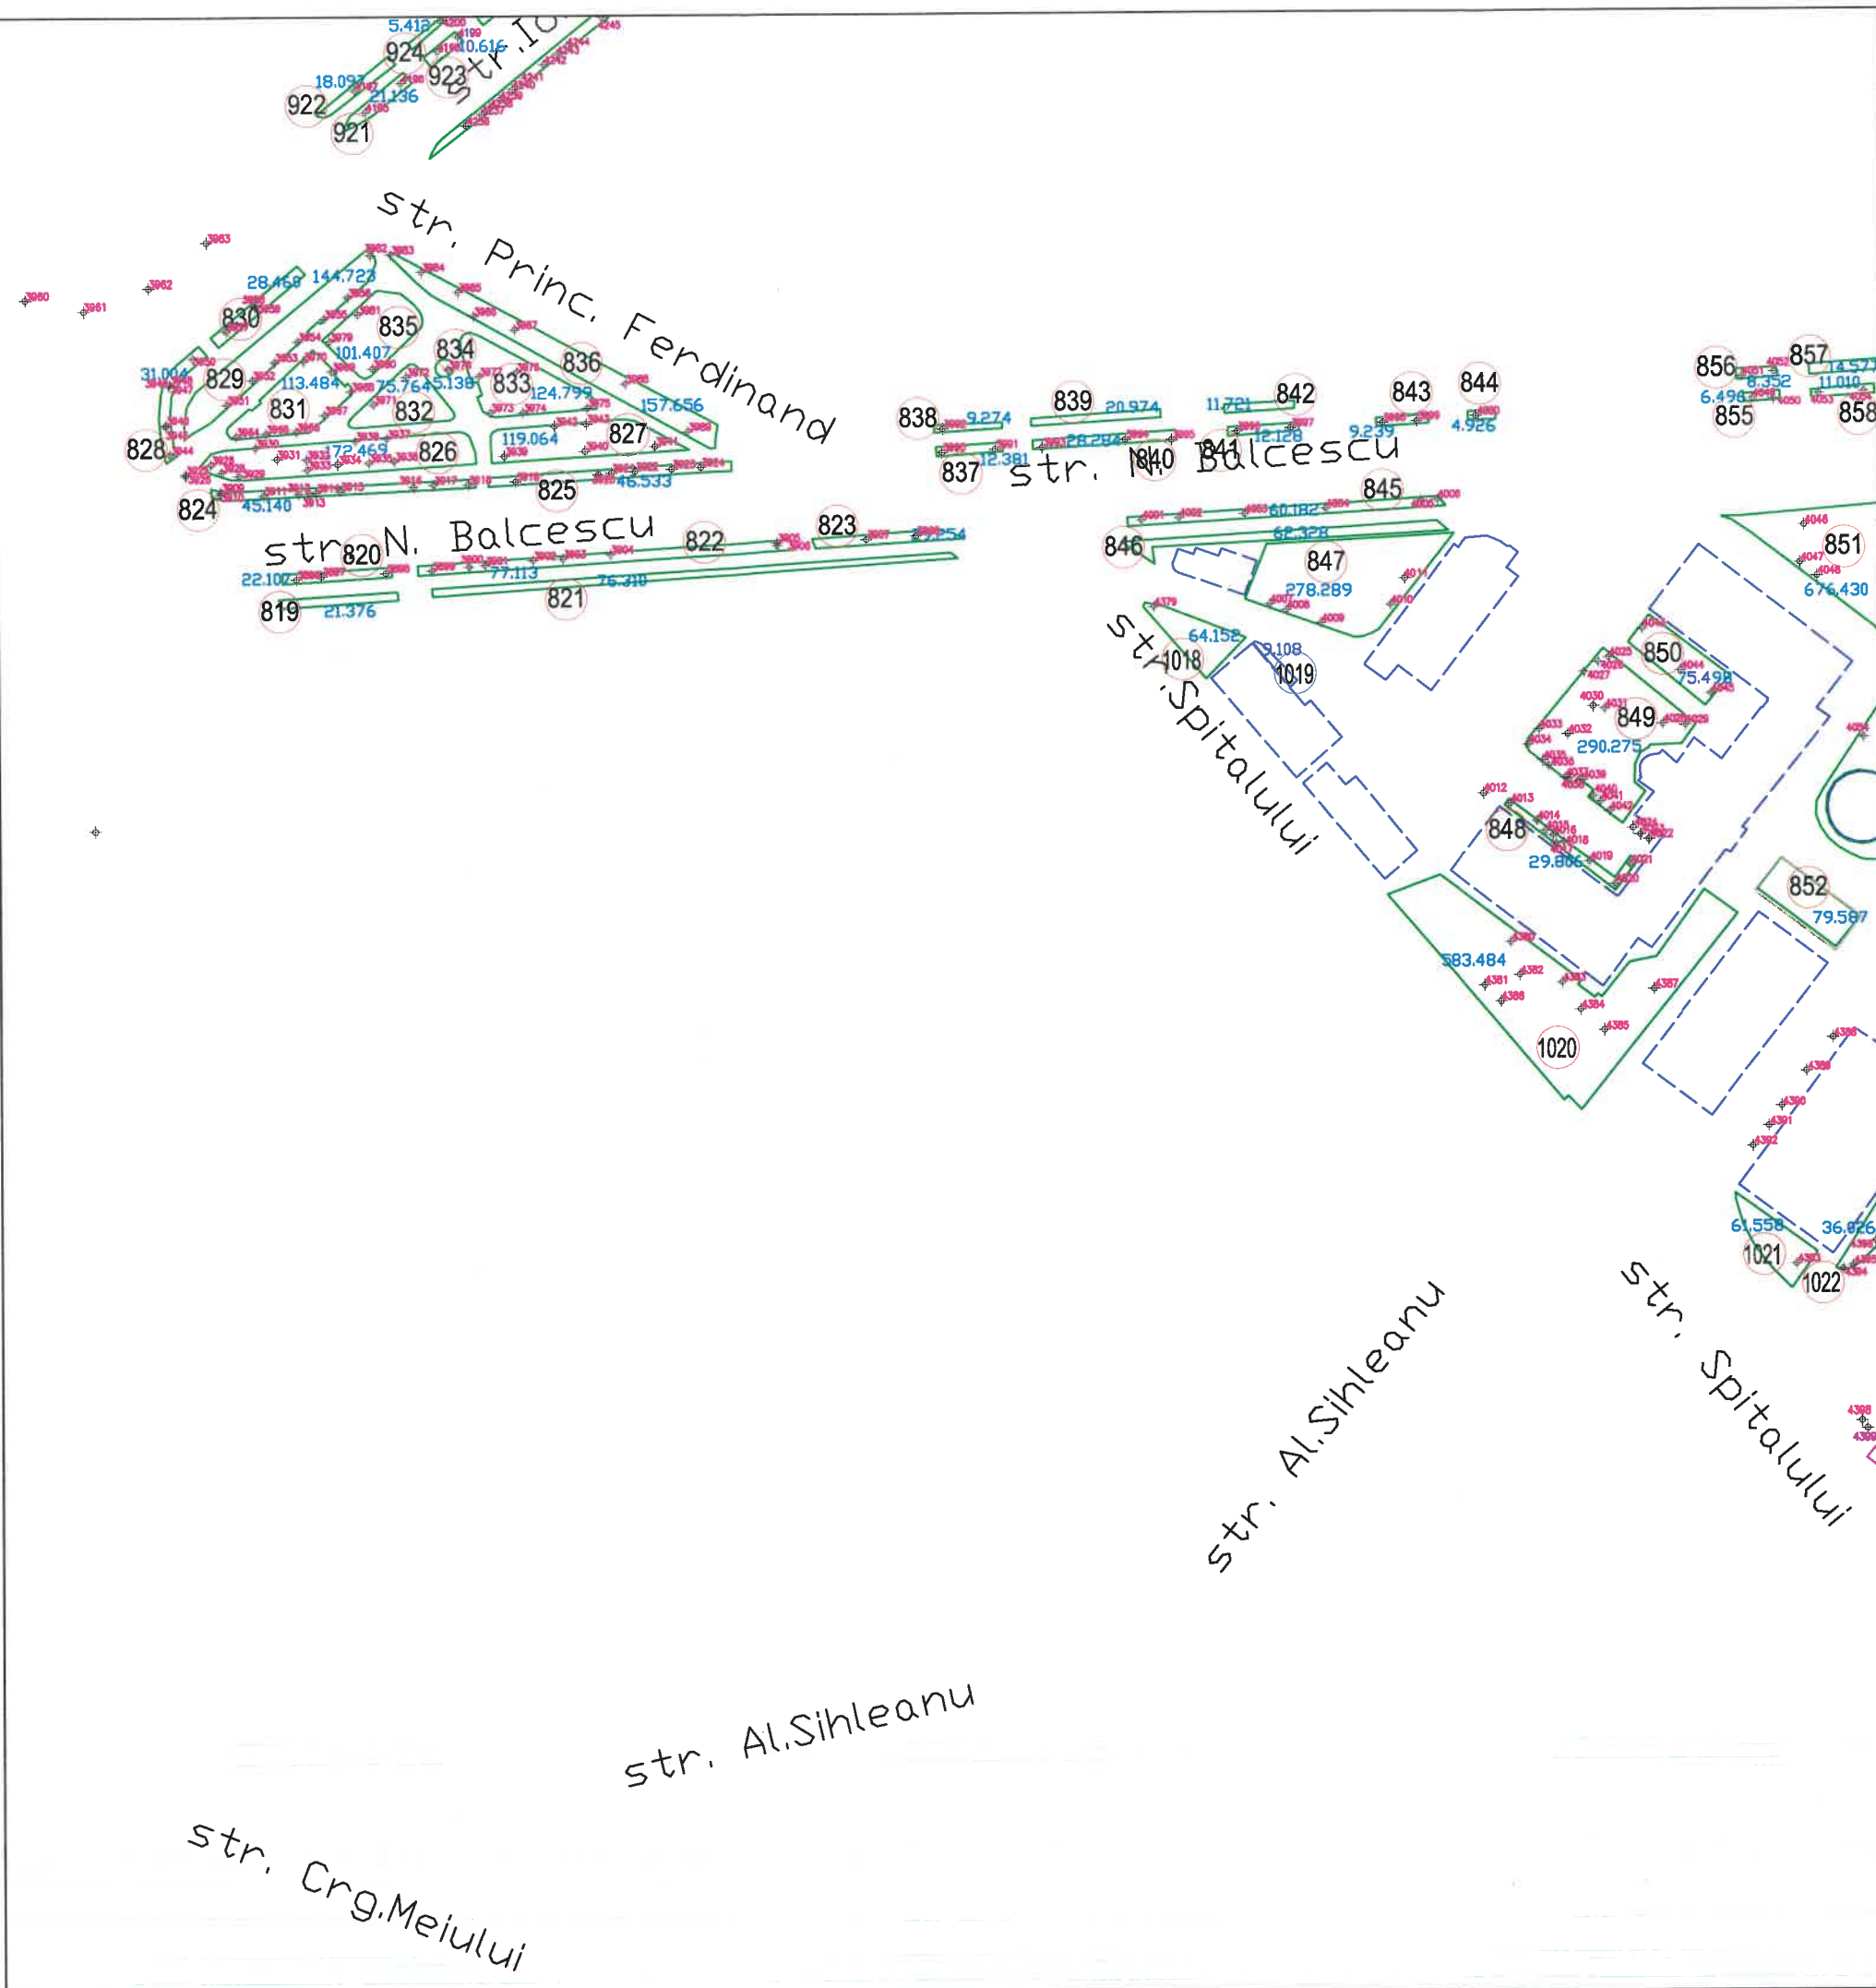


Tel./Fax 0237/673035
 Mobil 0727711196, 0735514421
 e-mail: ttoposistem@yahoo.com
 SC TOPO SYSTEM SRL
 ADRESA
 COM. VIDRA, JUD. VRANCEA




- Legenda**
- Cladiri
 - Spatii verde
 - 155 Identificator spatiu verde
 - +136 Identificator copac
 - 15.897 Suprafata spatiu verde
 - I — troita
 - F fantana
 - C — copac izolat
 - H — camin vizitare canalizare
 - H — hidrant
 - S — stalp din beton
 - L — stalp din lemn

| | | | |
|--|---|------------------|--------------------|
| BENEFICIAR: | | TITLU: | SCARA: |
| PRIMARIA MUNICIPIULUI RAMNICU SARAT JUDETUL BUZAU | | PLAN DE SITUATIE | 1/1000 DATA |
| DESENAT DE | ing. TOFAN ADRIAN FLORIN | | PLANSA NR. : 21 |
| VERIFICAT DE | ing. TOFAN ADRIAN FLORIN | | |
| PROIECT: | Registrul Local al Spatiilor verzi din intravilanul Municipiului Ramnicu Sarat | | |

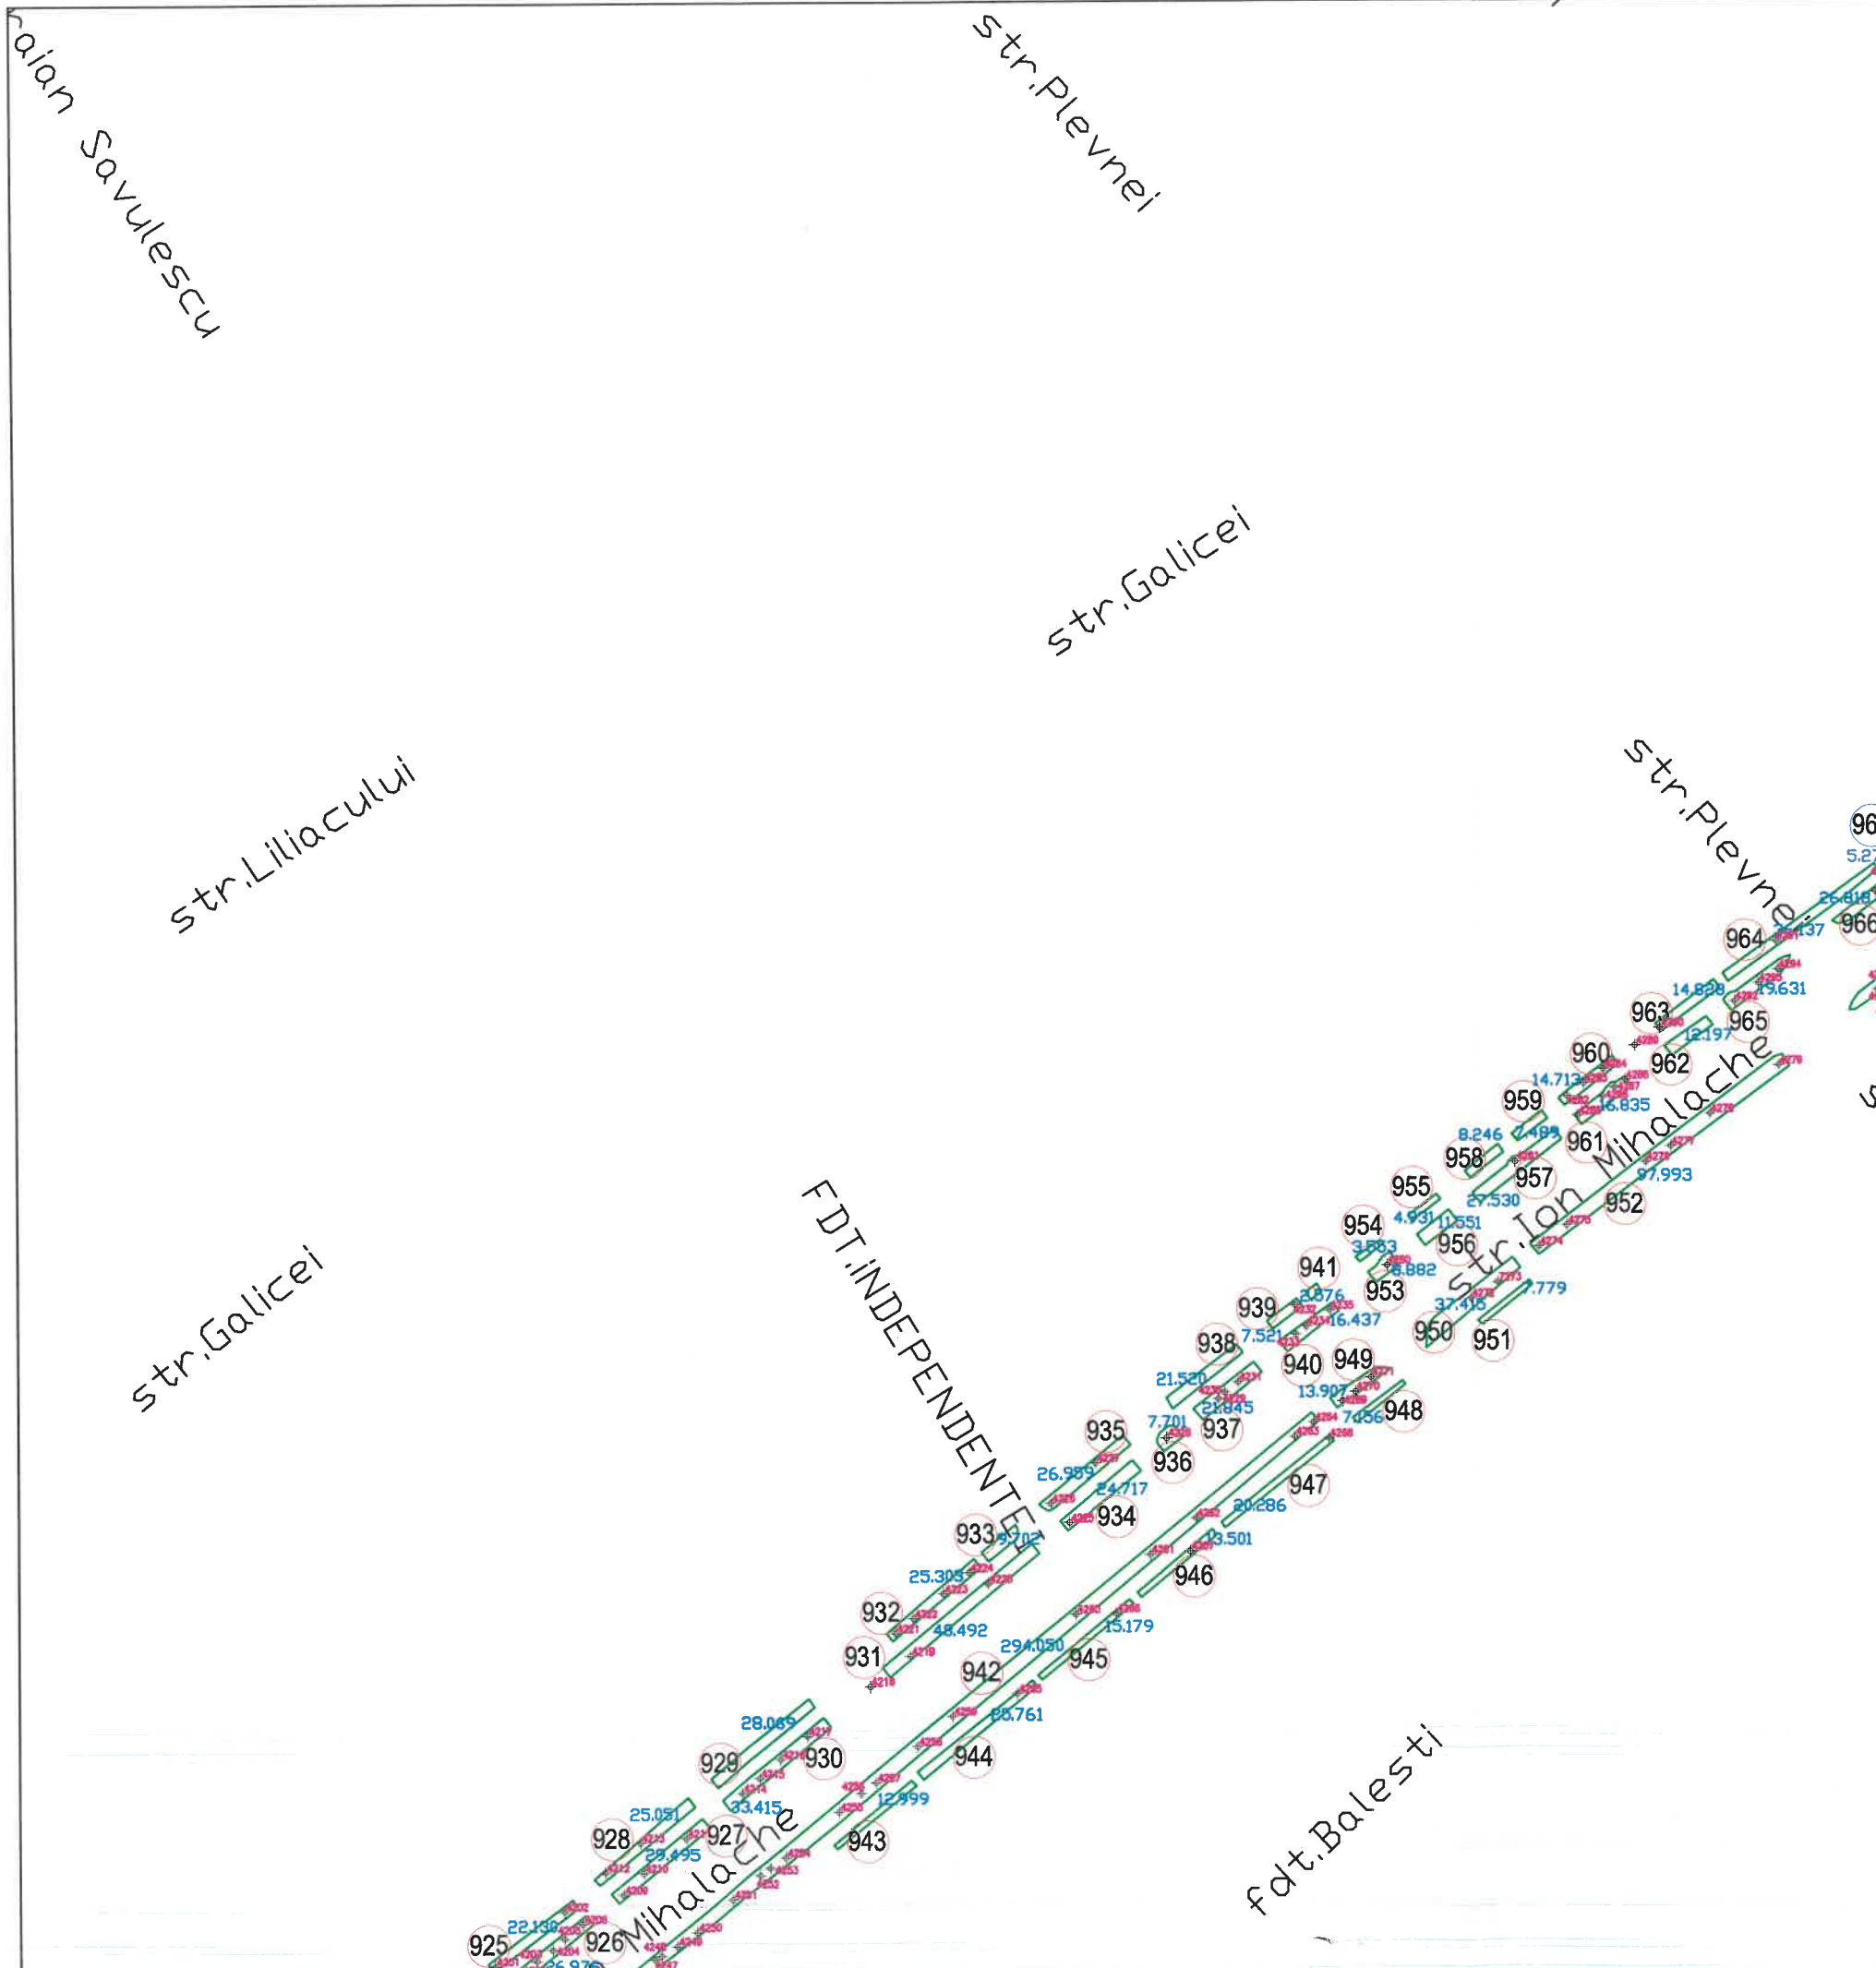

SCHEMA DE RACORDARE A PLANSELOR

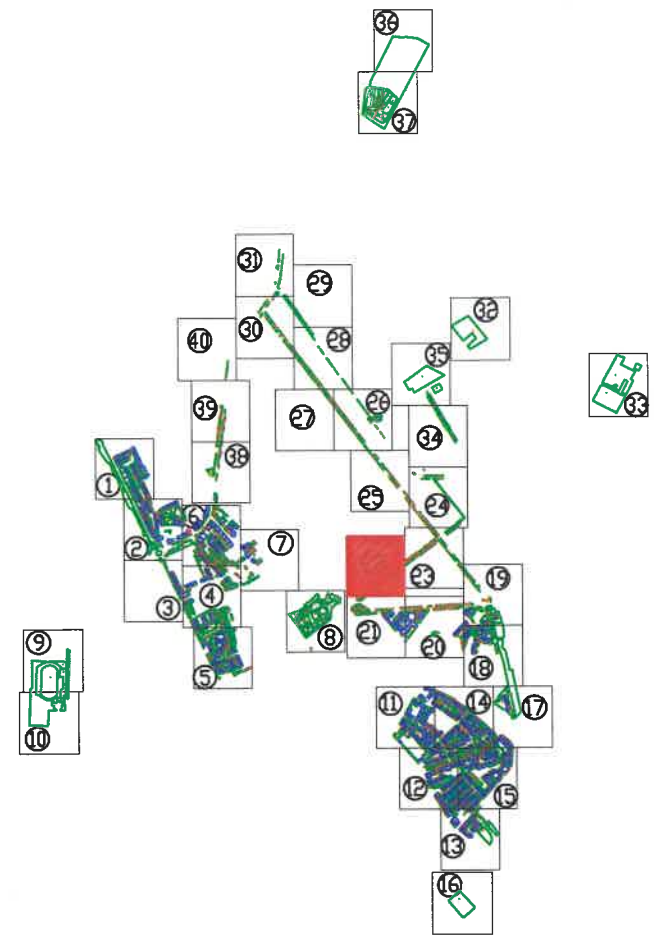


Tel./Fax 0237/673035
 Mobil 0727711196, 0735514421
 e-mail: ttoposistem@yahoo.com
SC TOPO SYSTEM SRL
ADRESA
 COM. VIDRA, JUD. VRANCEA




- Legenda**
- Cladiri
 - Spatiu verde
 - 155 Identificator spatiu verde
 - +136 Identificator copac
 - 15.897 Suprafata spatiu verde
 - ⊥ troita
 - F fantana
 - copac izolat
 - H camin vizitare canalizare
 - hidrant
 - stalp din beton
 - stalp din lemn

| | | | |
|--|---|------------------|--------------------|
| BENEFICIAR: | | TITLU: | SCARA: |
| PRIMARIA MUNICIPIULUI RAMNICU SARAT JUDETUL BUZAU | | PLAN DE SITUATIE | 1/1000 DATA |
| DESENAT DE | ing. TOFAN ADRIAN FLORIN | | |
| VERIFICAT DE | ing. TOFAN ADRIAN FLORIN | | |
| PROIECT: | Registrul Local al Spatiilor verzi din intravilanul Municipiului Ramnicu Sarat | | PLANSA NR. : 22 |

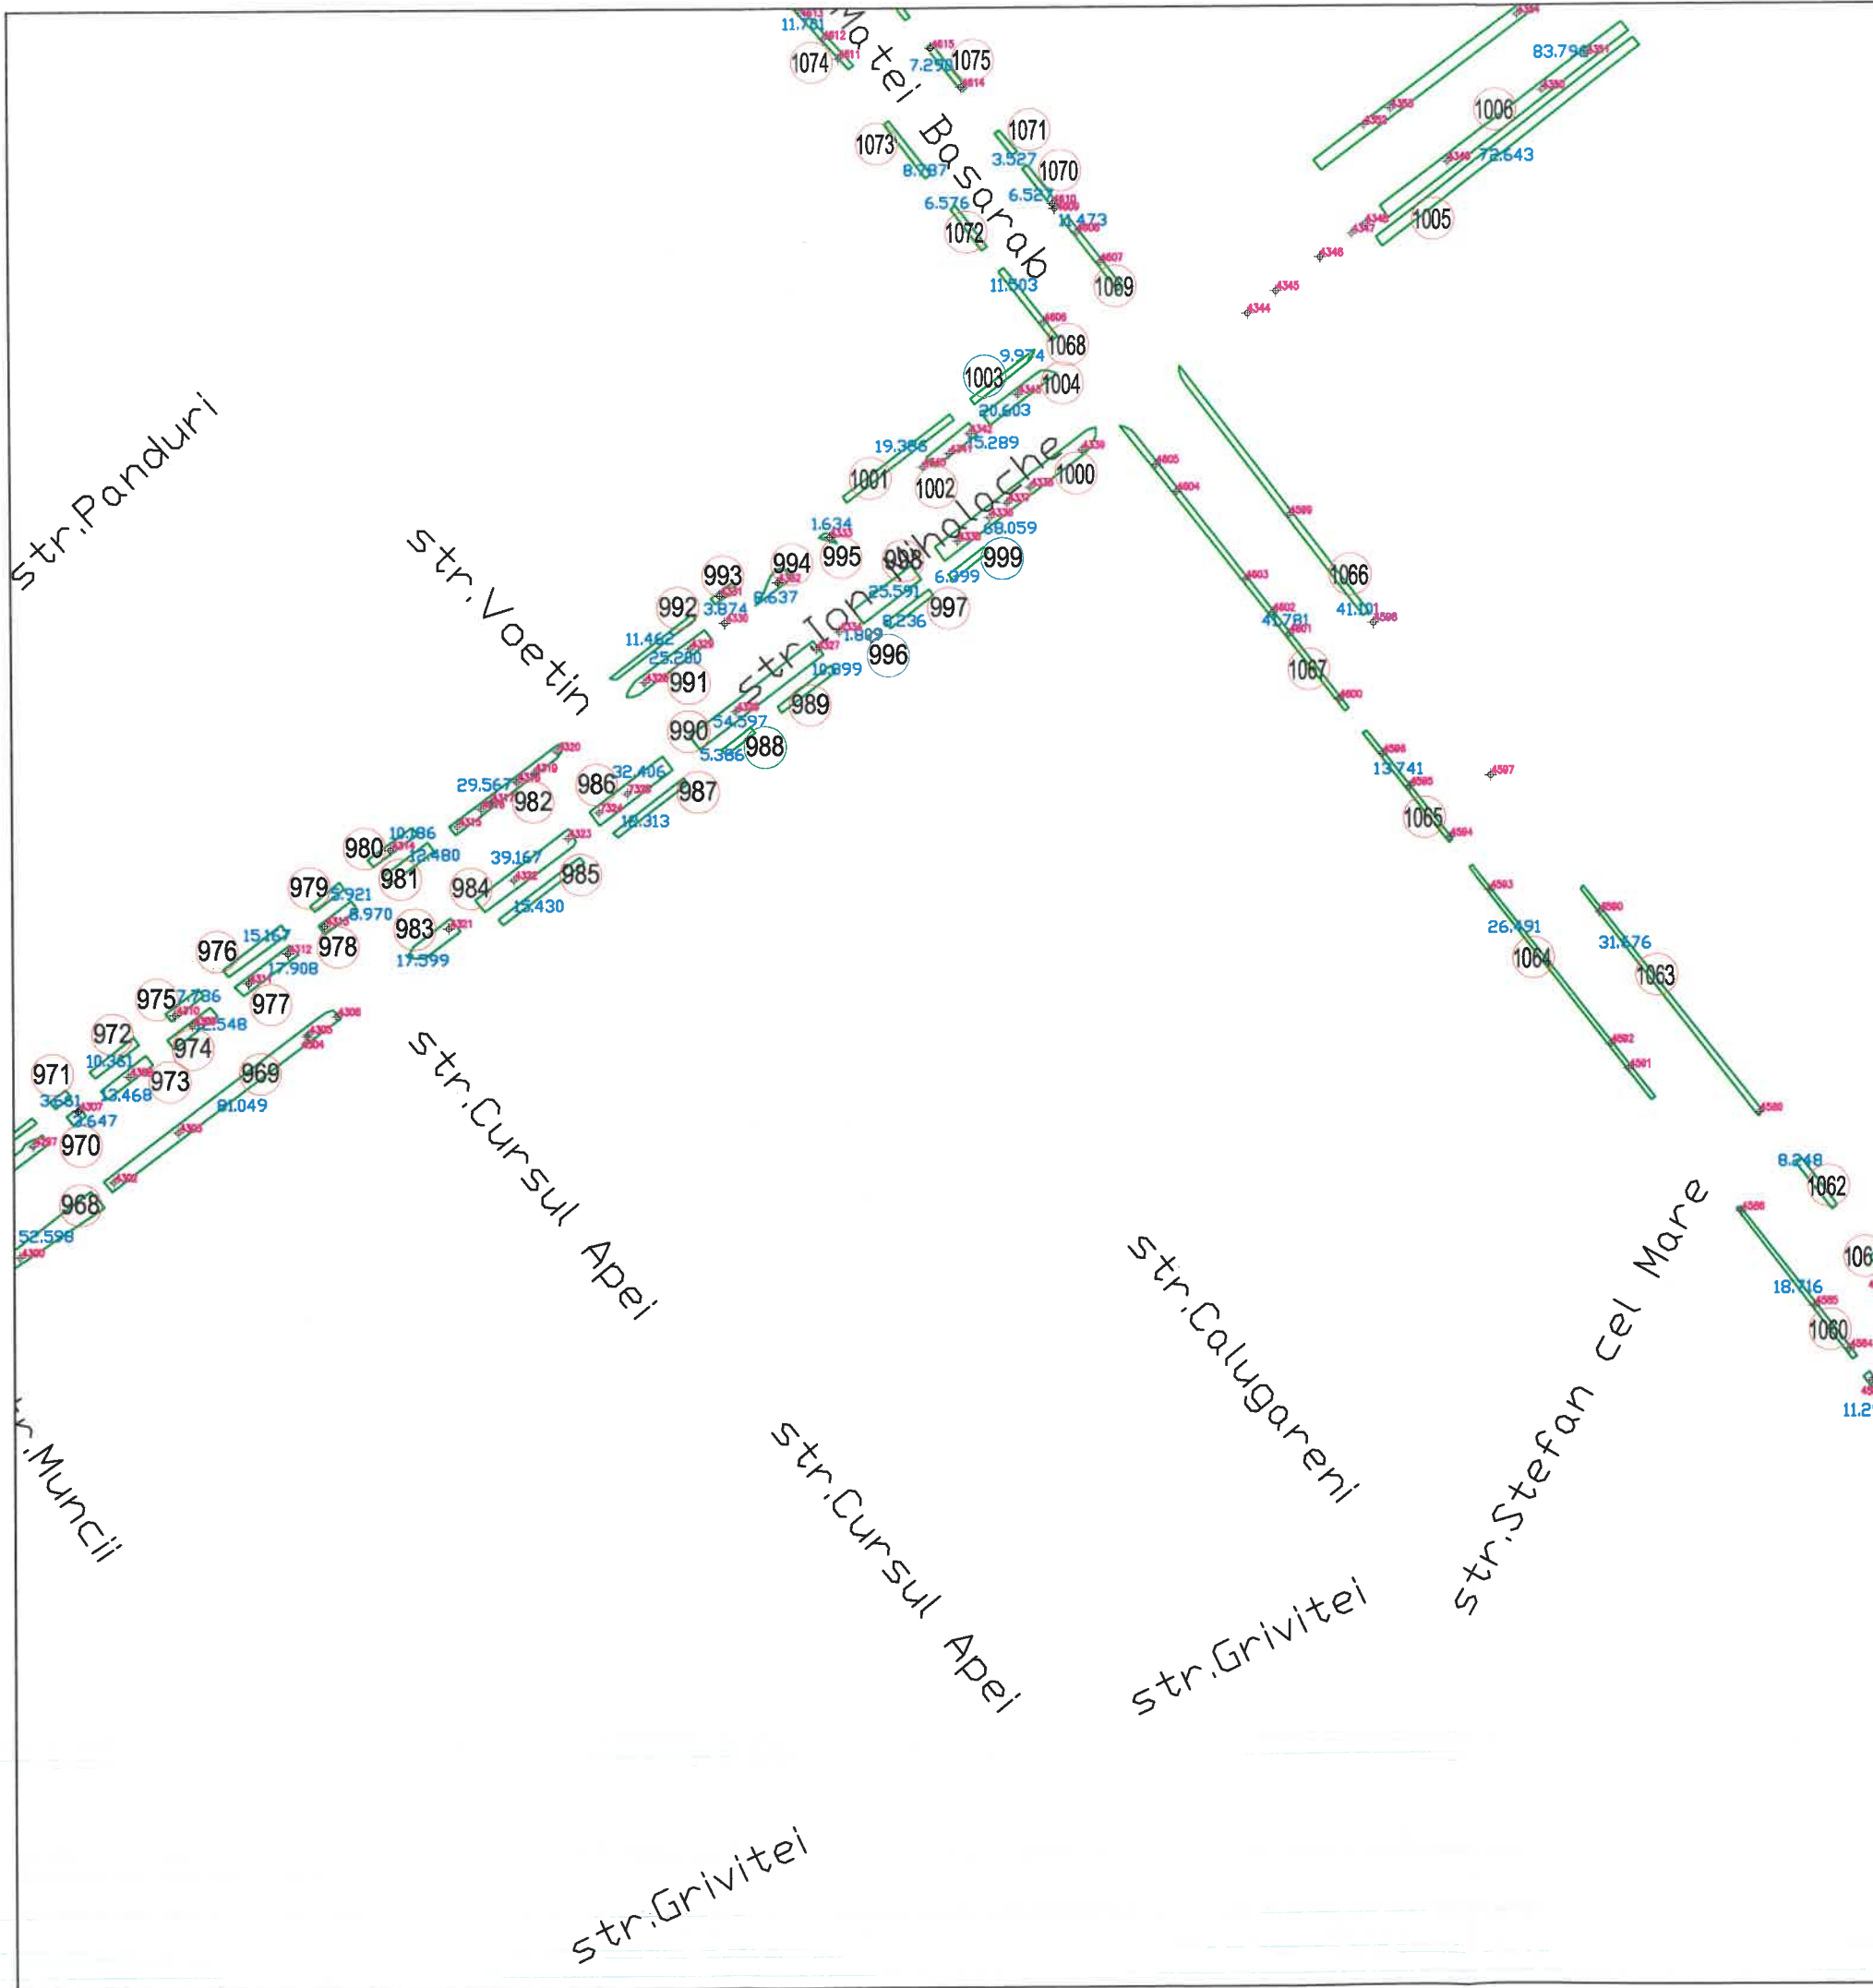

SCHEMA DE RACORDARE A PLANSELOR

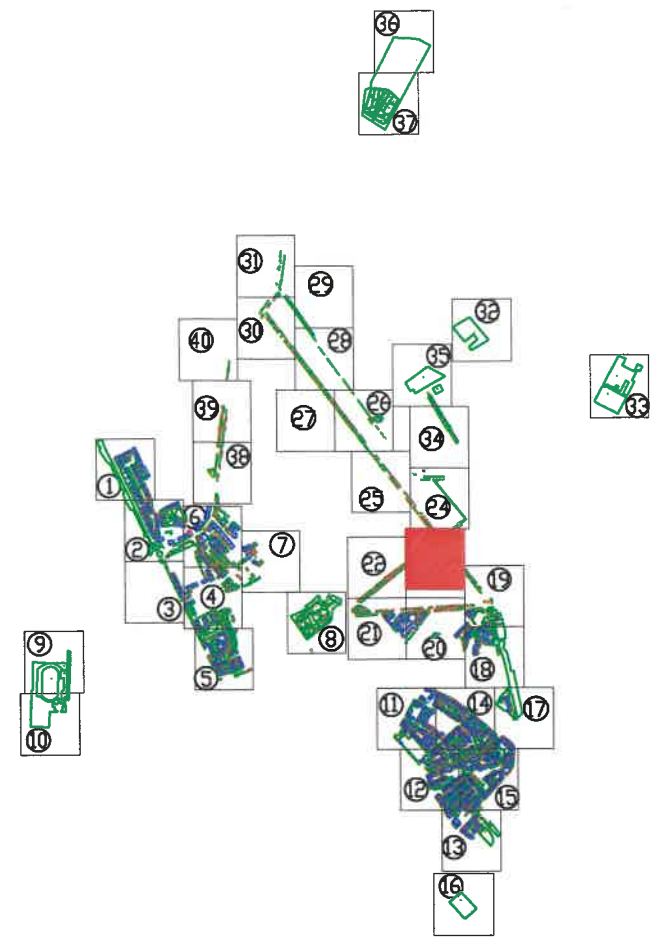


Tel./Fax 0237/673035
 Mobil 0727711196, 0735514421
 e-mail: ttoposistem@yahoo.com
 SC TOPO SYSTEM SRL
 ADRESA
 COM. VIDRA, JUD. VRANCEA




- Legenda**
- Cladiri
 - Spatii verde
 - 155 Identificator spatiu verde
 - +136 Identificator copac
 - 15.897 Suprafata spatiu verde
 - † troita
 - F fantana
 - copac izolat
 - cam. vizitare canalizare
 - H hidrant
 - stalp din beton
 - stalp din lemn

| | | | |
|--|---|---|--------------------|
| BENEFICIAR: | | TITLU: | SCARA: |
| PRIMARIA MUNICIPIULUI RAMNICU SARAT JUDETUL BUZAU | | PLAN DE SITUATIE | 1/1000 DATA |
| DESENAT DE | ing. TOFAN ADRIAN FLORIN |  | |
| VERIFICAT DE | ing. TOFAN ADRIAN FLORIN | | |
| PROIECT: | Registrul Local al Spatiilor verzi din intravilanul Municipiului Ramnicu Sarat | | PLANSA NR. : 23 |

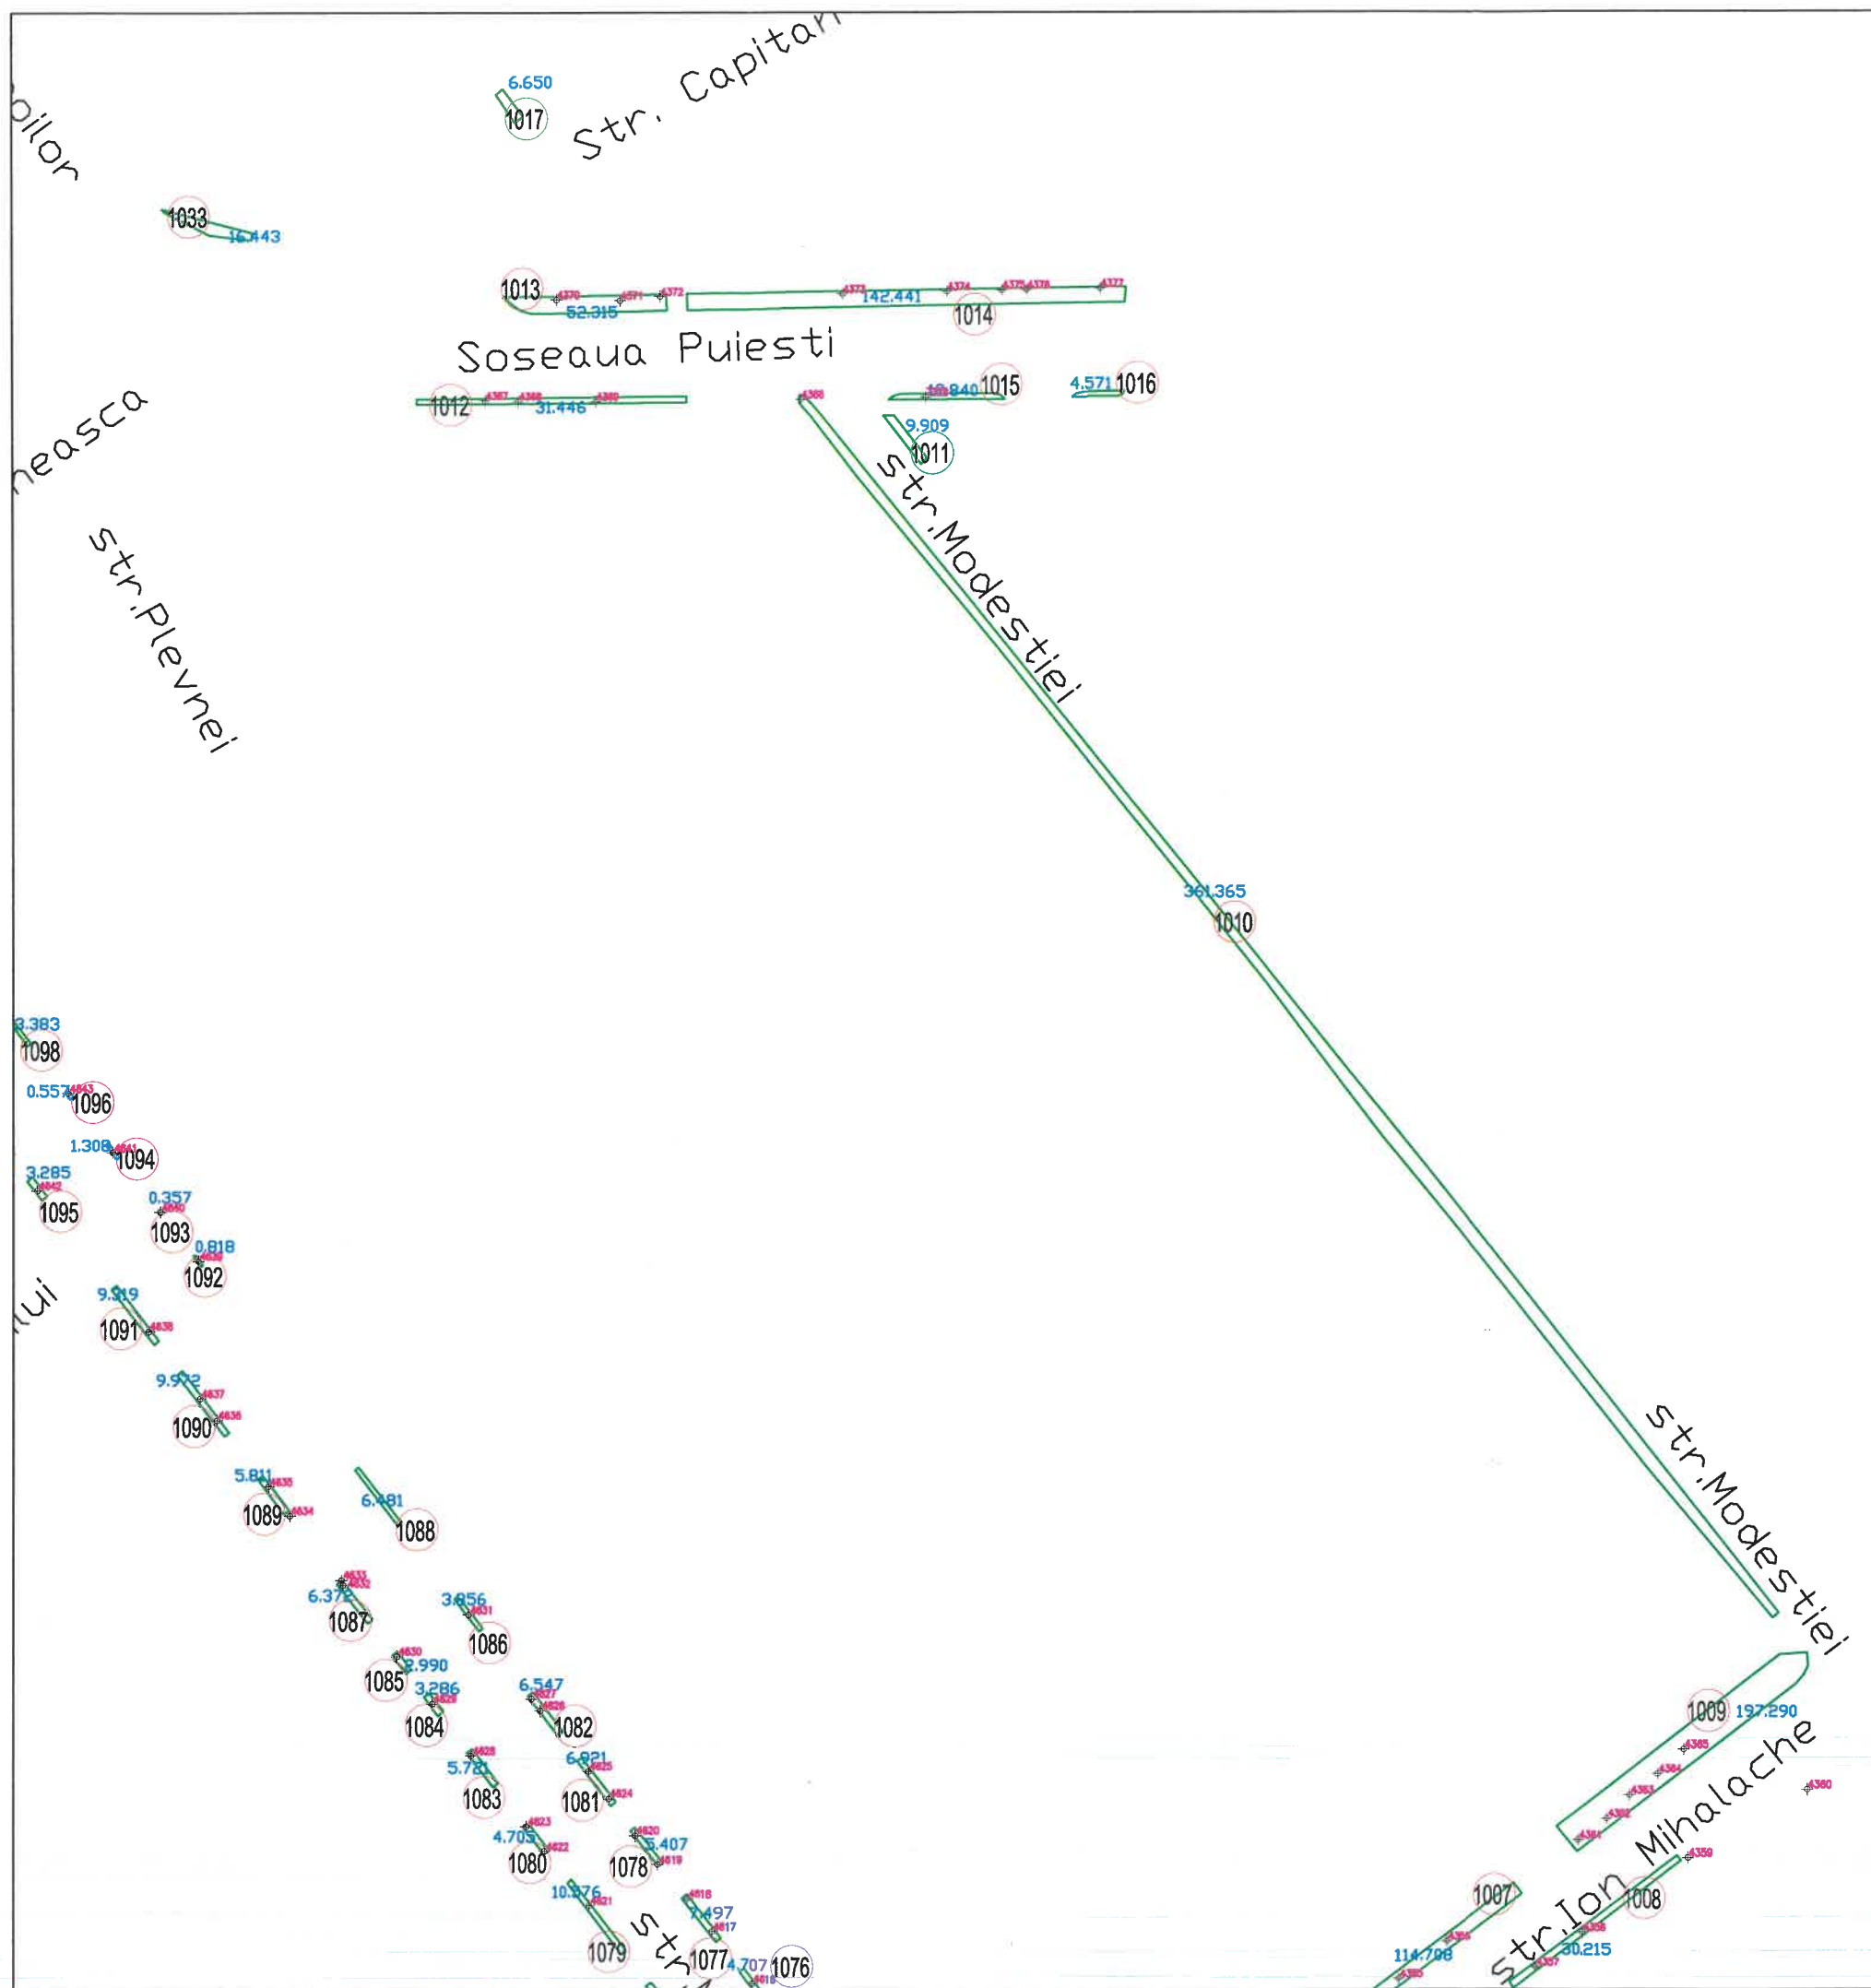

SCHEMA DE RACORDARE A PLANSELOR

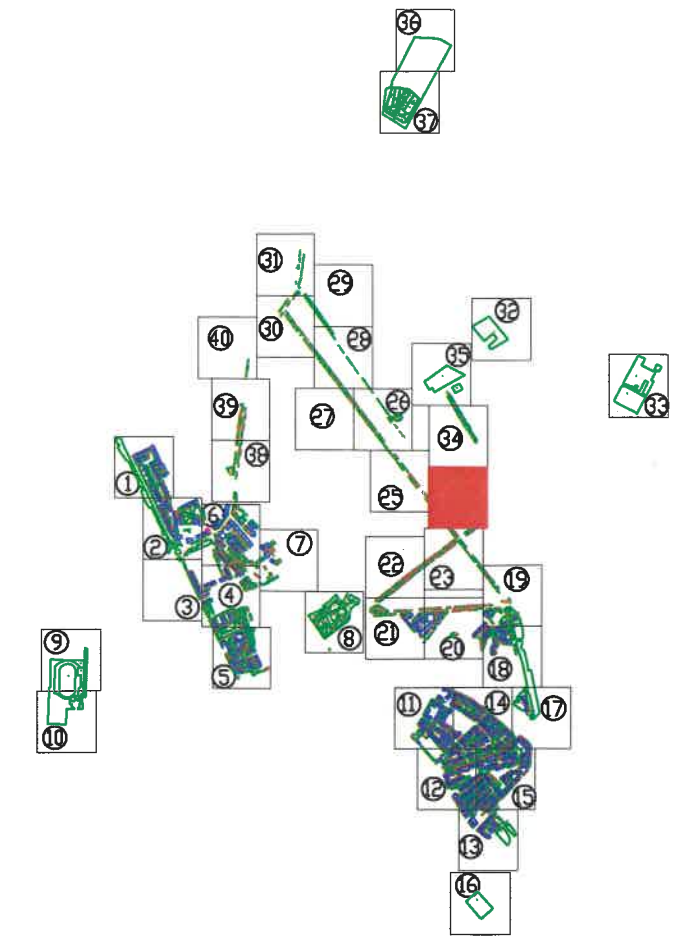


Tel./Fax 0237/673035
 Mobil 0727711196, 0735514421
 e-mail: ttoposistem@yahoo.com
 SC TOPO SYSTEM SRL
 ADRESA
 COM. VIDRA, JUD. VRANCEA



- Legenda**
- Cladiri
 - Spatiu verde
 - 155 Identificator spatiu verde
 - +136 Identificator copac
 - 15.897 Suprafata spatiu verde
 - I troita
 - F fantana
 - C copac izolat
 - H camin vizitare canalizare
 - H hidrant
 - stalp din beton
 - stalp din lemn

| | | | |
|--|---|------------------|--------------------|
| BENEFICIAR: | | TITLU: | SCARA: |
| PRIMARIA MUNICIPIULUI RAMNICU SARAT JUDETUL BUZAU | | PLAN DE SITUATIE | 1/1000 DATA |
| DESENAT DE | ing. TOFAN ADRIAN FLORIN | | PLANSA NR. : 24 |
| VERIFICAT DE | ing. TOFAN ADRIAN FLORIN | | |
| PROIECT: | Registrul Local al Spatiilor verzi din intravilanul Municipiului Ramnicu Sarat | | |

SCHEMA DE RACORDARE A PLANSELOR

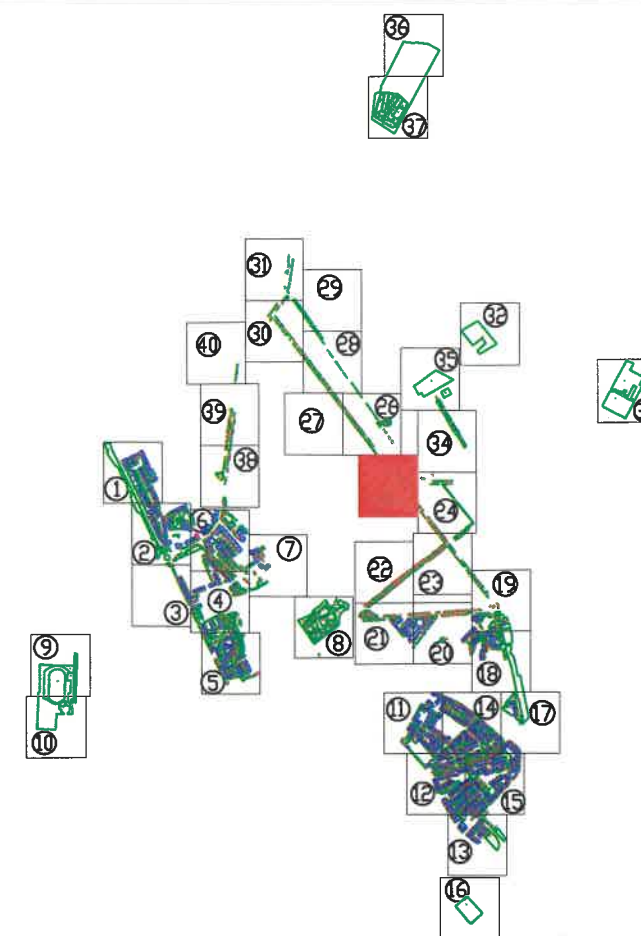

str. Gheorghe Asachi

str. Matei Basarab
str. Dragaicii

B-dul E

str. Gheorghita Lupescu

str. Domn

Tel./Fax 0237/673035
Mobil 0727711196, 0735514421
e-mail: ttoposistem@yahoo.com
SC TOPO SYSTEM SRL
ADRESA
COM. VIDRA, JUD. VRANCEA

Legenda

- Cladiri
- Spatiu verde
- 155 Identificator spatiu verde
- +136 Identificator copac
- 15.897 Suprafata spatiu verde
- † troita
- F fantana
- copac izolat
- cam. vizitare canalizare
- H hidrant
- stalp din beton
- stalp din lemn





| | | | |
|--|---|------------------|--------------------|
| BENEFICIAR: | | TITLU: | SCARA: |
| PRIMARIA MUNICIPIULUI RAMNICU SARAT JUDETUL BUZAU | | PLAN DE SITUATIE | 1/1000 DATA |
| DESENAT DE | ing. TOFAN ADRIAN FLORIN | | PLANSA NR. : 25 |
| VERIFICAT DE | ing. TOFAN ADRIAN FLORIN | | |
| PROIECT: | Registrul Local al Spatiilor verzi din intravilanul Municipiului Ramnicu Sarat | | |

SCU

str. PL

str. Gavrilu

SCHEMA DE RACORDARE A PLANSELOR

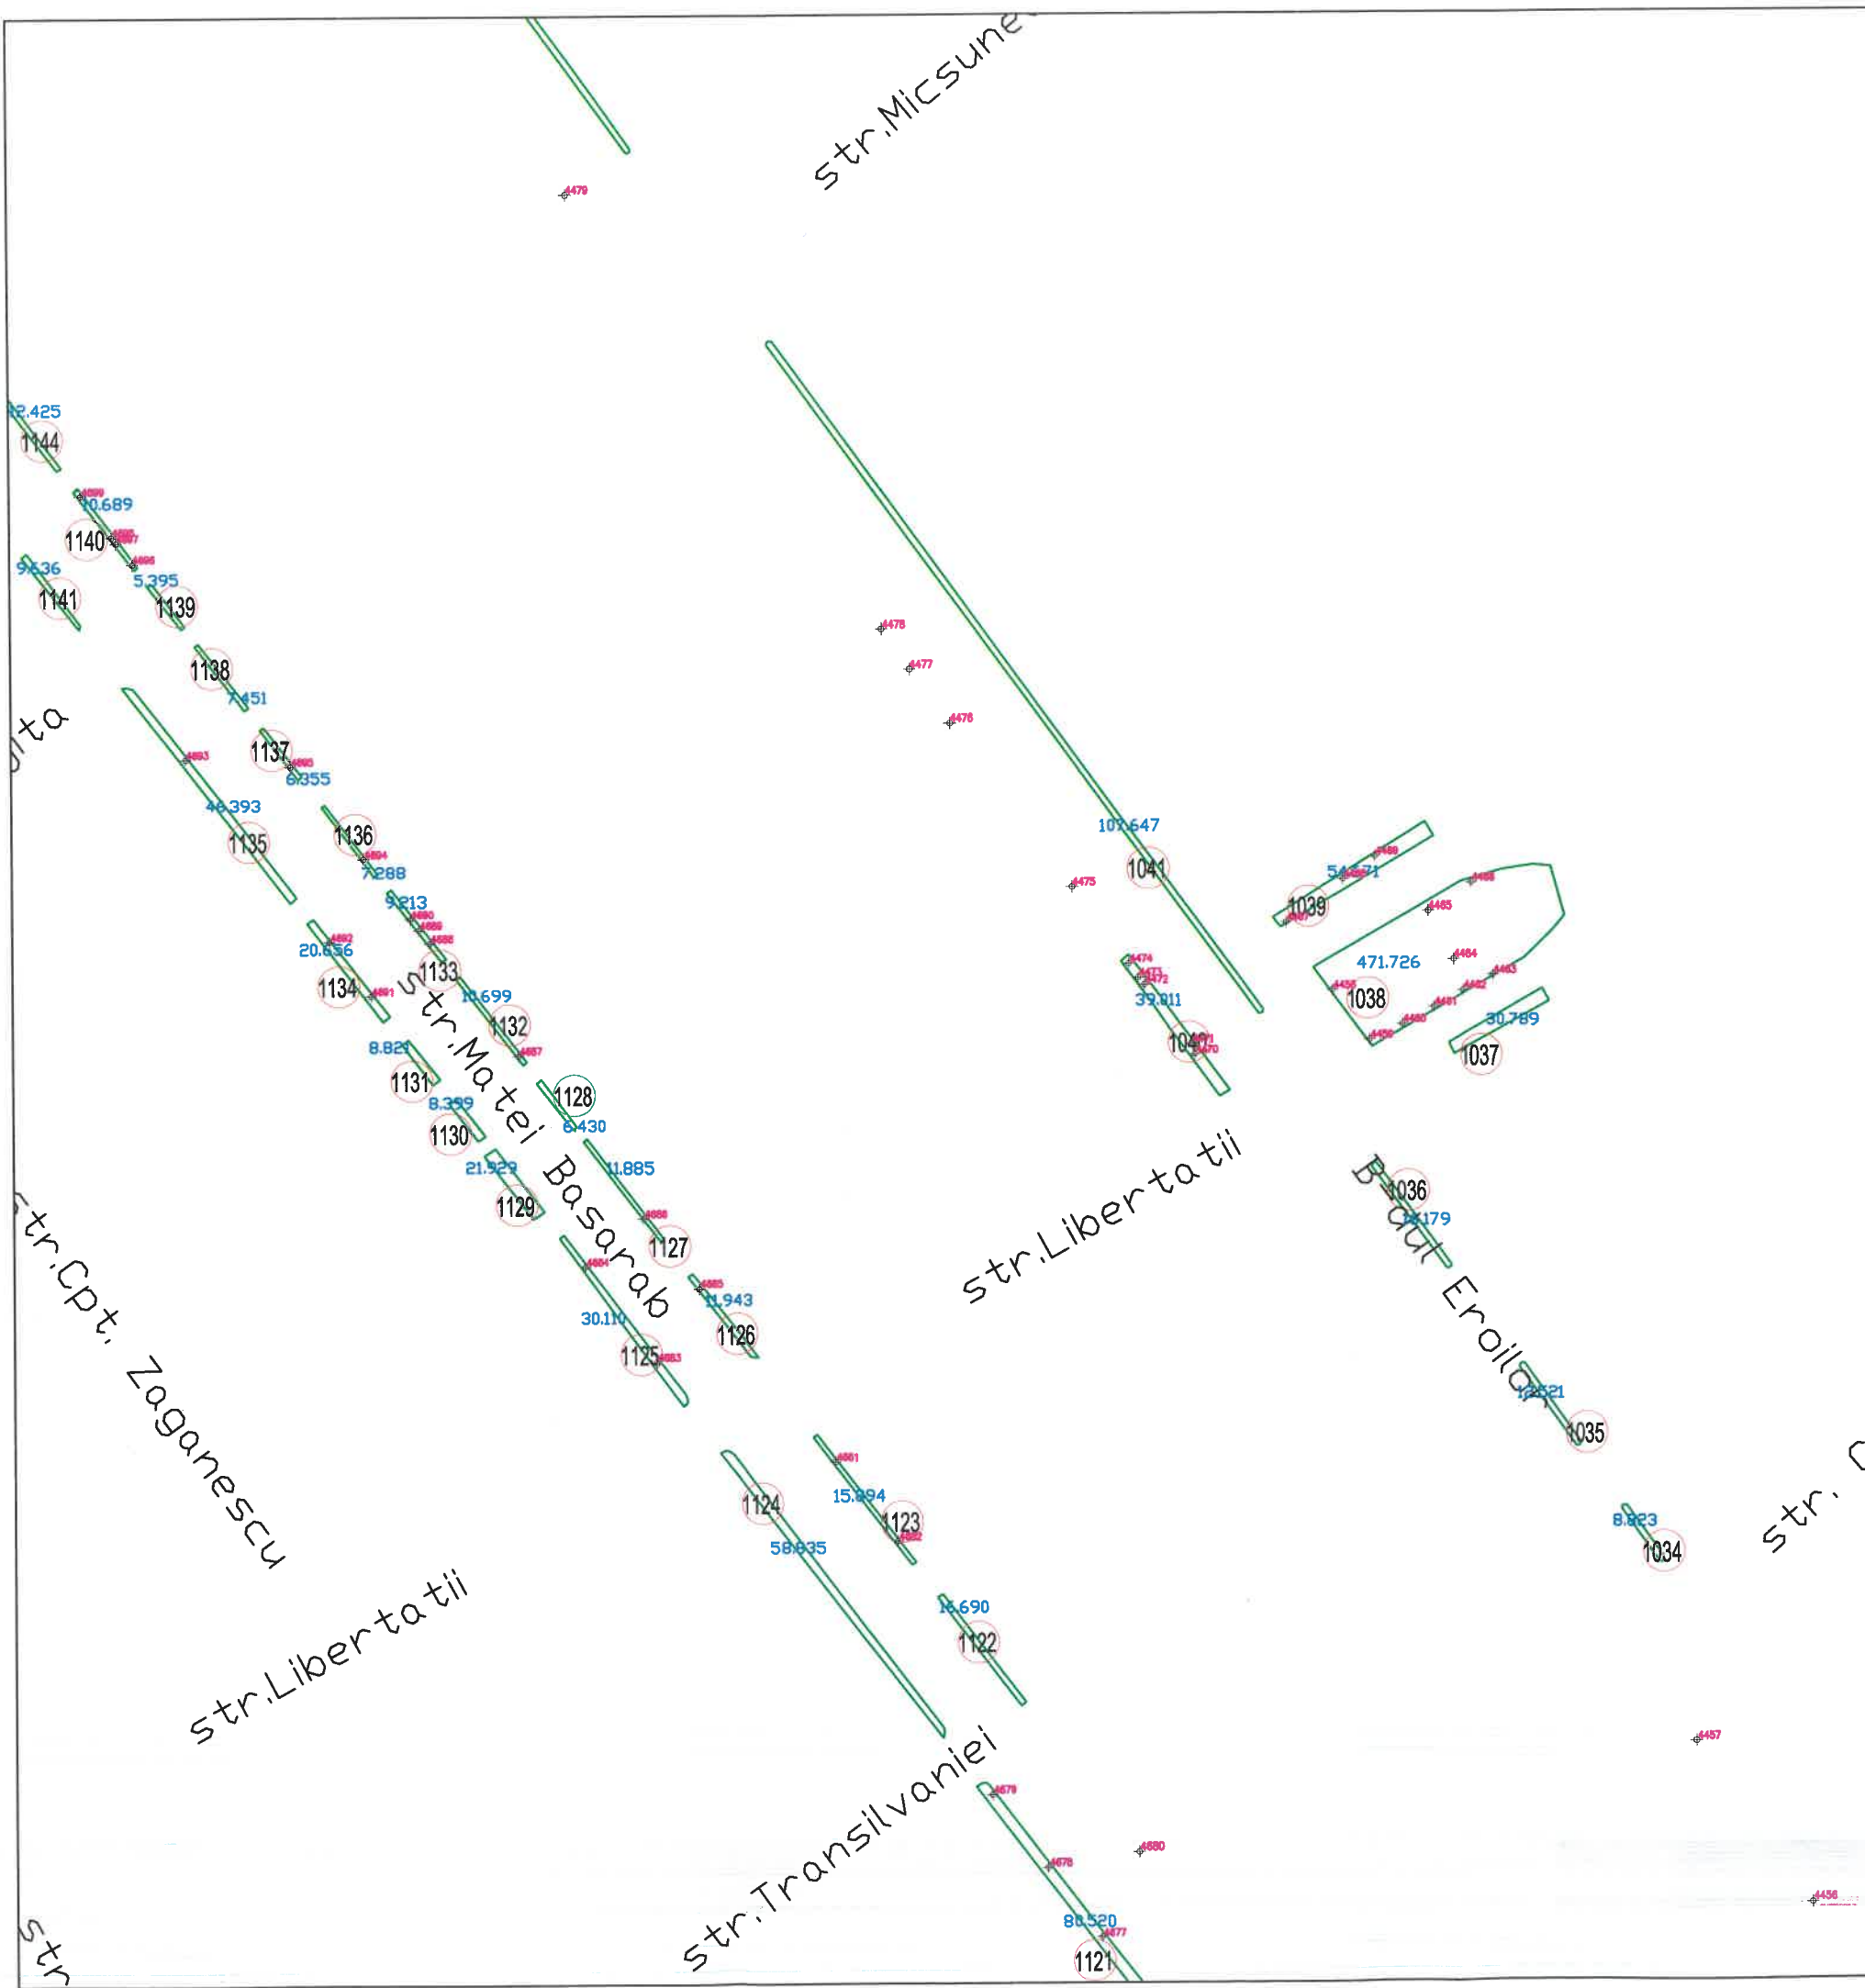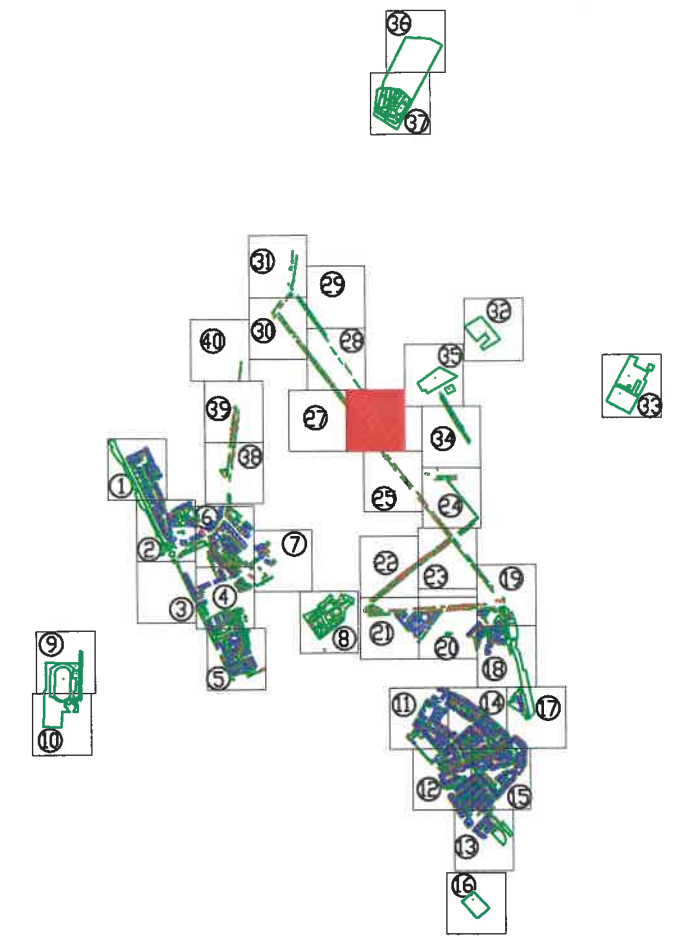



Tel./Fax 0237/673035
 Mobil 0727711196, 0735514421
 e-mail: ttoposistem@yahoo.com
SC TOPO SYSTEM SRL
ADRESA
 COM. VIDRA, JUD. VRANCEA



- Legenda**
- Cladiri
 - Spatiu verde
 - 155 Identificator spatiu verde
 - +136 Identificator copac
 - 15.897 Suprafata spatiu verde
 - I troita
 - F fantana
 - C copac izolat
 - H camin vizitare canalizare
 - H hidrant
 - stalp din beton
 - stalp din lemn

| | | | |
|--|---|---|--------------------|
| BENEFICIAR: | | TITLU: | SCARA: |
| PRIMARIA MUNICIPIULUI RAMNICU SARAT JUDETUL BUZAU | | PLAN DE SITUATIE | 1/1000 DATA |
| DESENAT DE | ing. TOFAN ADRIAN FLORIN |  | PLANSA NR. : 26 |
| VERIFICAT DE | ing. TOFAN ADRIAN FLORIN | | |
| PROIECT: | Registrul Local al Spatiilor verzi din intravilanul Municipiului Ramnicu Sarat | | |

SCHEMA DE RACORDARE A PLANSELOR

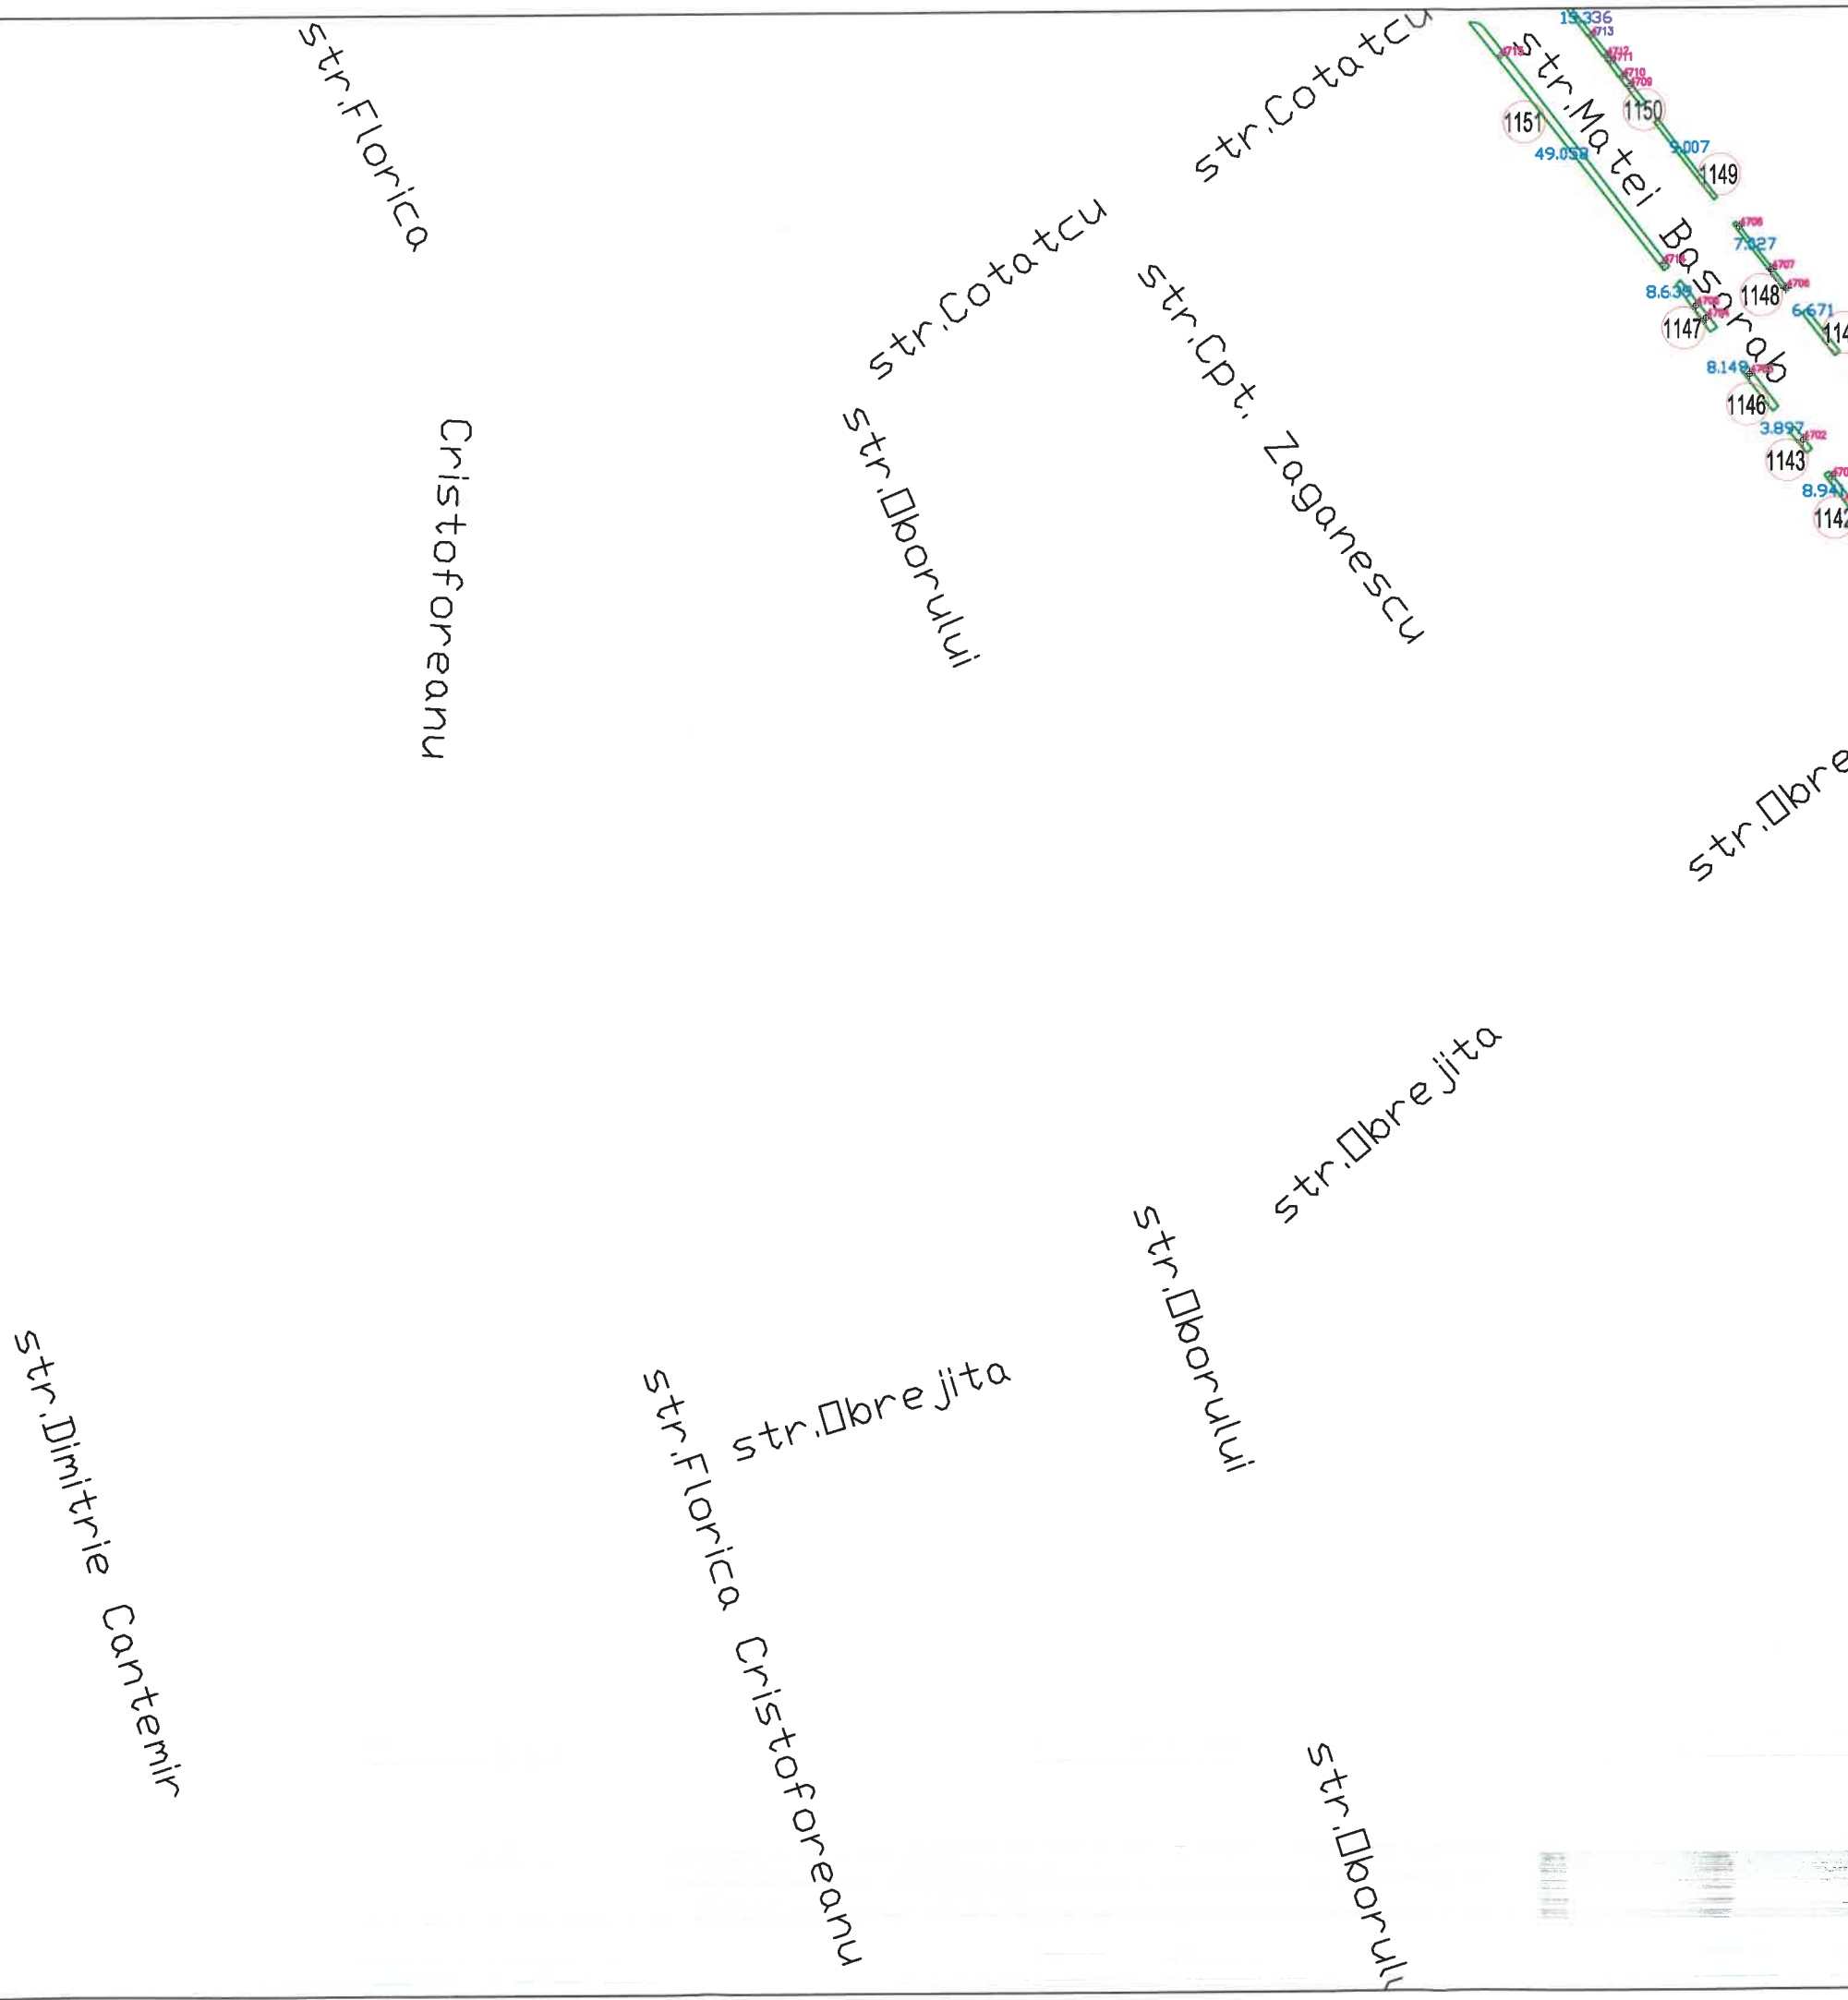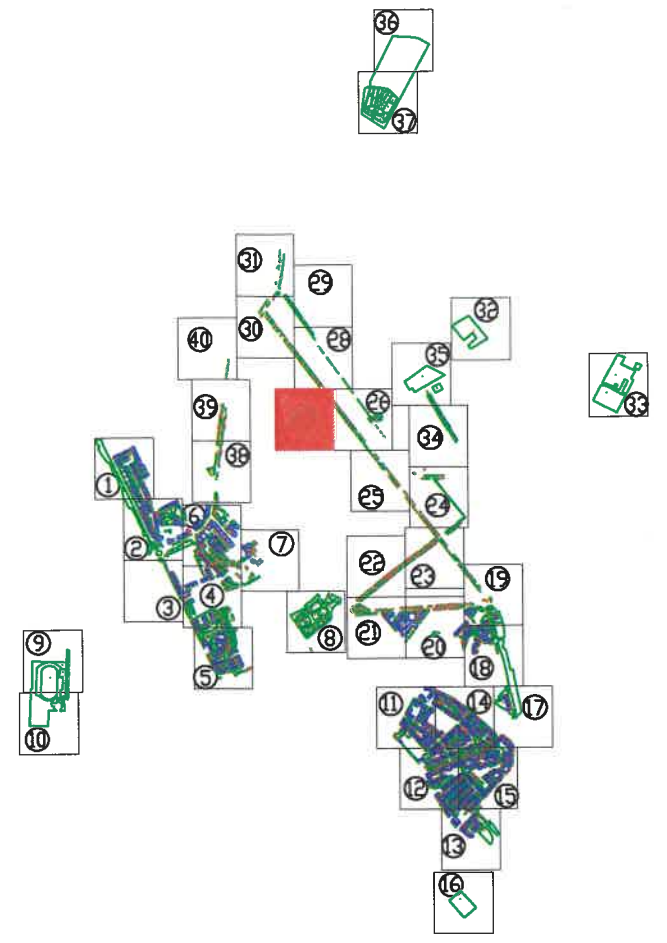



Tel./Fax 0237/673035
 Mobil 0727711196, 0735514421
 e-mail: ttoposistem@yahoo.com
 SC TOPO SYSTEM SRL
 ADRESA
 COM. VIDRA, JUD. VRANCEA



- Legenda**
- Cladiri
 - Spatiu verde
 - 155 Identificator spatiu verde
 - +136 Identificator copac
 - 15.897 Suprafata spatiu verde
 - troita
 - F fantana
 - copac izolat
 - camn vizitare canalizare
 - H hidrant
 - stalp din beton
 - stalp din lemn

| | | | |
|--|---|------------------|--------------------|
| BENEFICIAR: | | TITLU: | SCARA: |
| PRIMARIA MUNICIPIULUI RAMNICU SARAT JUDETUL BUZAU | | PLAN DE SITUATIE | 1/1000 DATA |
| DESENAT DE | ing. TOFAN ADRIAN FLORIN | | |
| VERIFICAT DE | ing. TOFAN ADRIAN FLORIN | | |
| PROIECT: | Registrul Local al Spatiilor verzi din intravilanul Municipiului Ramnicu Sarat | | PLANSA NR. : 27 |

SCHEMA DE RACORDARE A PLANSELOR

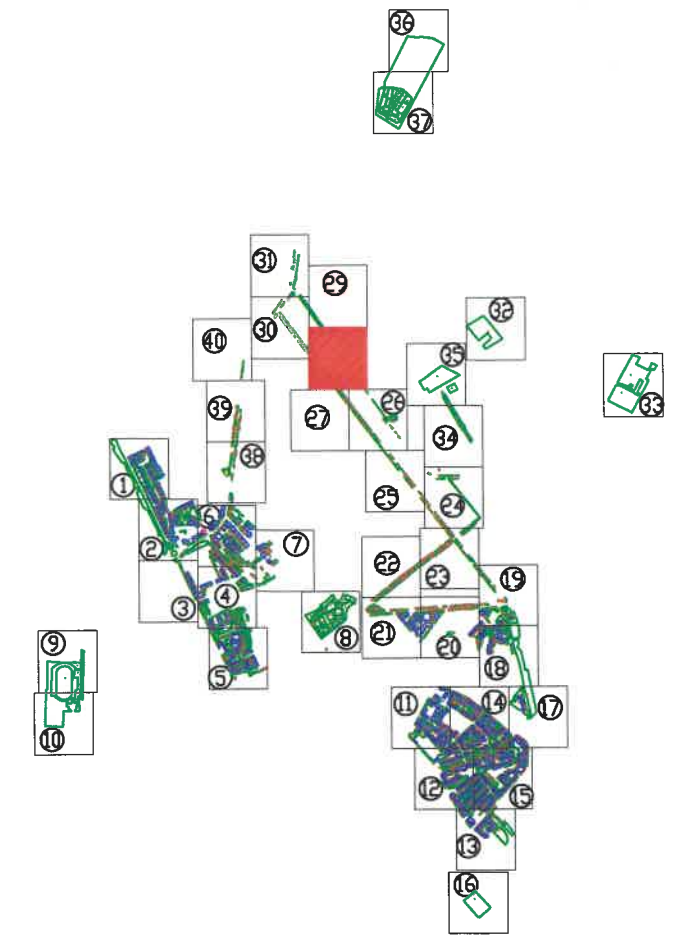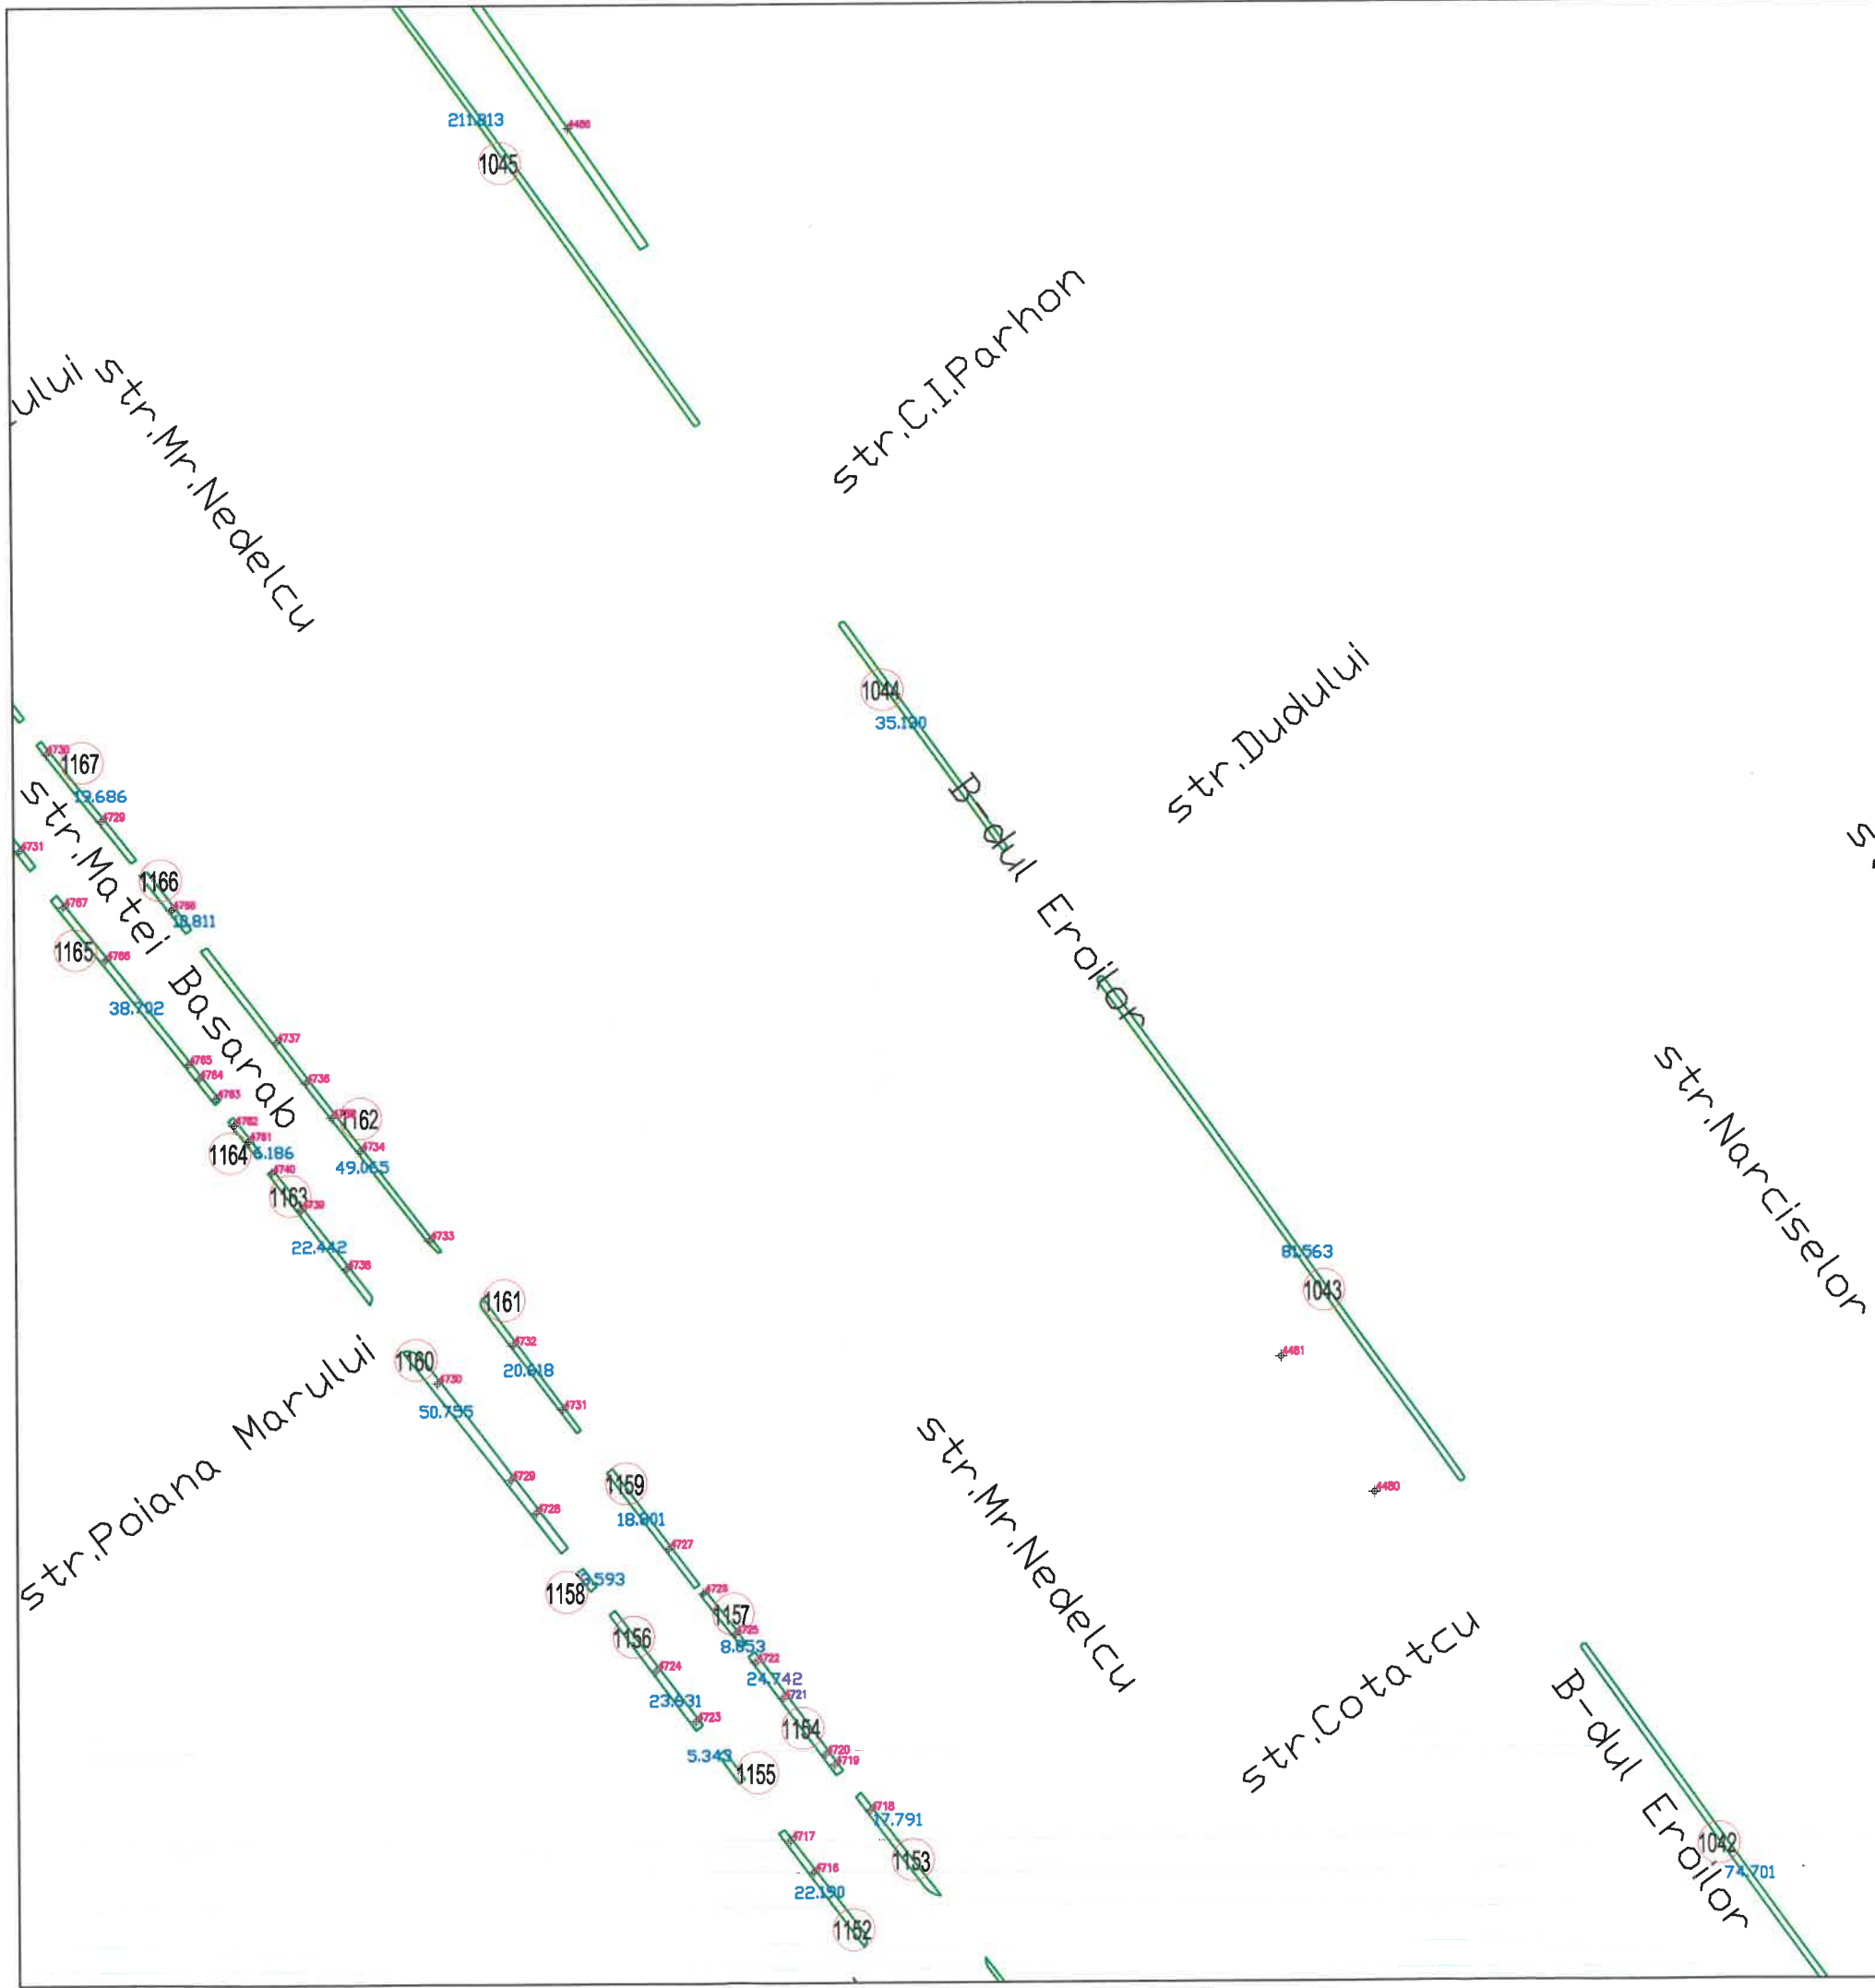


Tel./Fax 0237/673035
 Mobil 0727711196, 0735514421
 e-mail: ttoposistem@yahoo.com
SC TOPO SYSTEM SRL
ADRESA
 COM. VIDRA, JUD. VRANCEA



- Legenda**
- Cladiri
 - Spatiu verde
 - 155 Identificator spatiu verde
 - +136 Identificator copac
 - 15.897 Suprafata spatiu verde
 - ± troita
 - F fantana
 - copac izolat
 - cam. vizitare canalizare
 - H hidrant
 - stalp din beton
 - stalp din lemn

| | | | |
|--|---|------------------|--------------------|
| BENEFICIAR: | | TITLU: | SCARA: |
| PRIMARIA MUNICIPIULUI RAMNICU SARAT JUDETUL BUZAU | | PLAN DE SITUATIE | 1/1000 DATA |
| DESENAT DE: | ing. TOFAN ADRIAN FLORIN | | |
| VERIFICAT DE: | ing. TOFAN ADRIAN FLORIN | | |
| PROIECT: | Registrul Local al Spatiilor verzi din intravilanul Municipiului Ramnicu Sarat | | PLANSA NR. : 28 |

SCHEMA DE RACORDARE A PLANSELOR

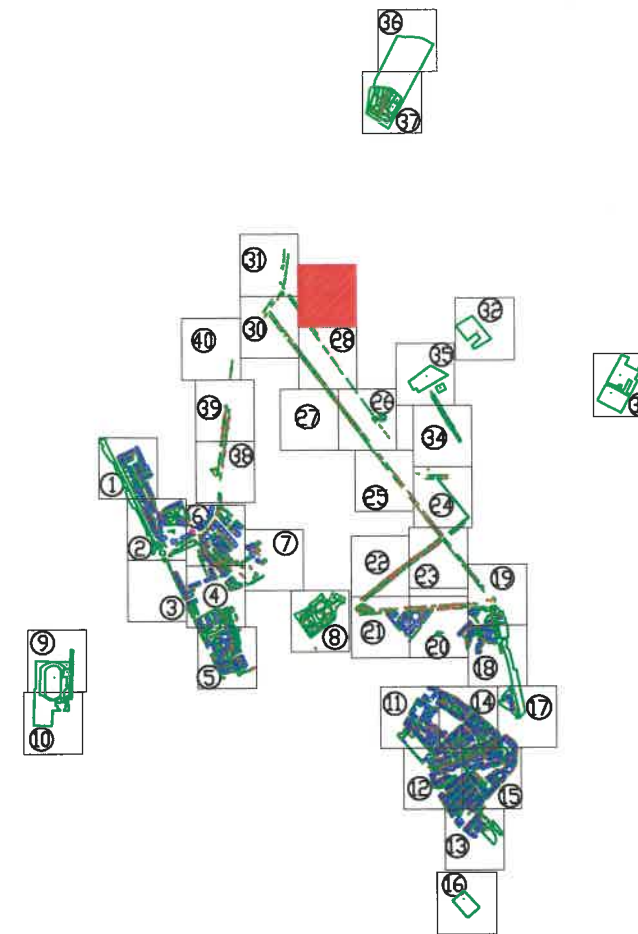


Tel./Fax 0237/673035
 Mobil 0727711196, 0735514421
 e-mail: ttoposistem@yahoo.com
 SC TOPO SYSTEM SRL
 ADRESA
 COM. VIDRA, JUD. VRANCEA




Legenda


- Cladiri
- Spatiu verde
- 155 Identificator spatiu verde
- +136 Identificator copac
- 15.897 Suprafata spatiu verde
- † troita
- ⊙ F fantana
- copac izolat
- cam. vizitare canalizare
- H hidrant
- stalp din beton
- stalp din lemn

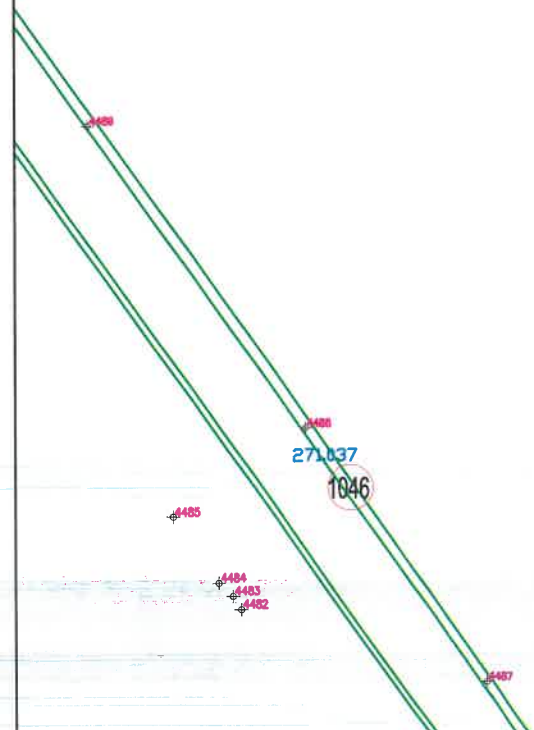

| | | | |
|--|---|------------------|--------------------|
| BENEFICIAR: | | TITLU: | SCARA: |
| PRIMARIA MUNICIPIULUI RAMNICU SARAT JUDETUL BUZAU | | PLAN DE SITUATIE | 1/1000 DATA |
| DESENAT DE | ing. TOFAN ADRIAN FLORIN | | |
| VERIFICAT DE | ing. TOFAN ADRIAN FLORIN | | |
| PROIECT: | Registrul Local al Spatiilor verzi din intravilanul Municipiului Ramnicu Sarat | | PLANSA NR. : 29 |

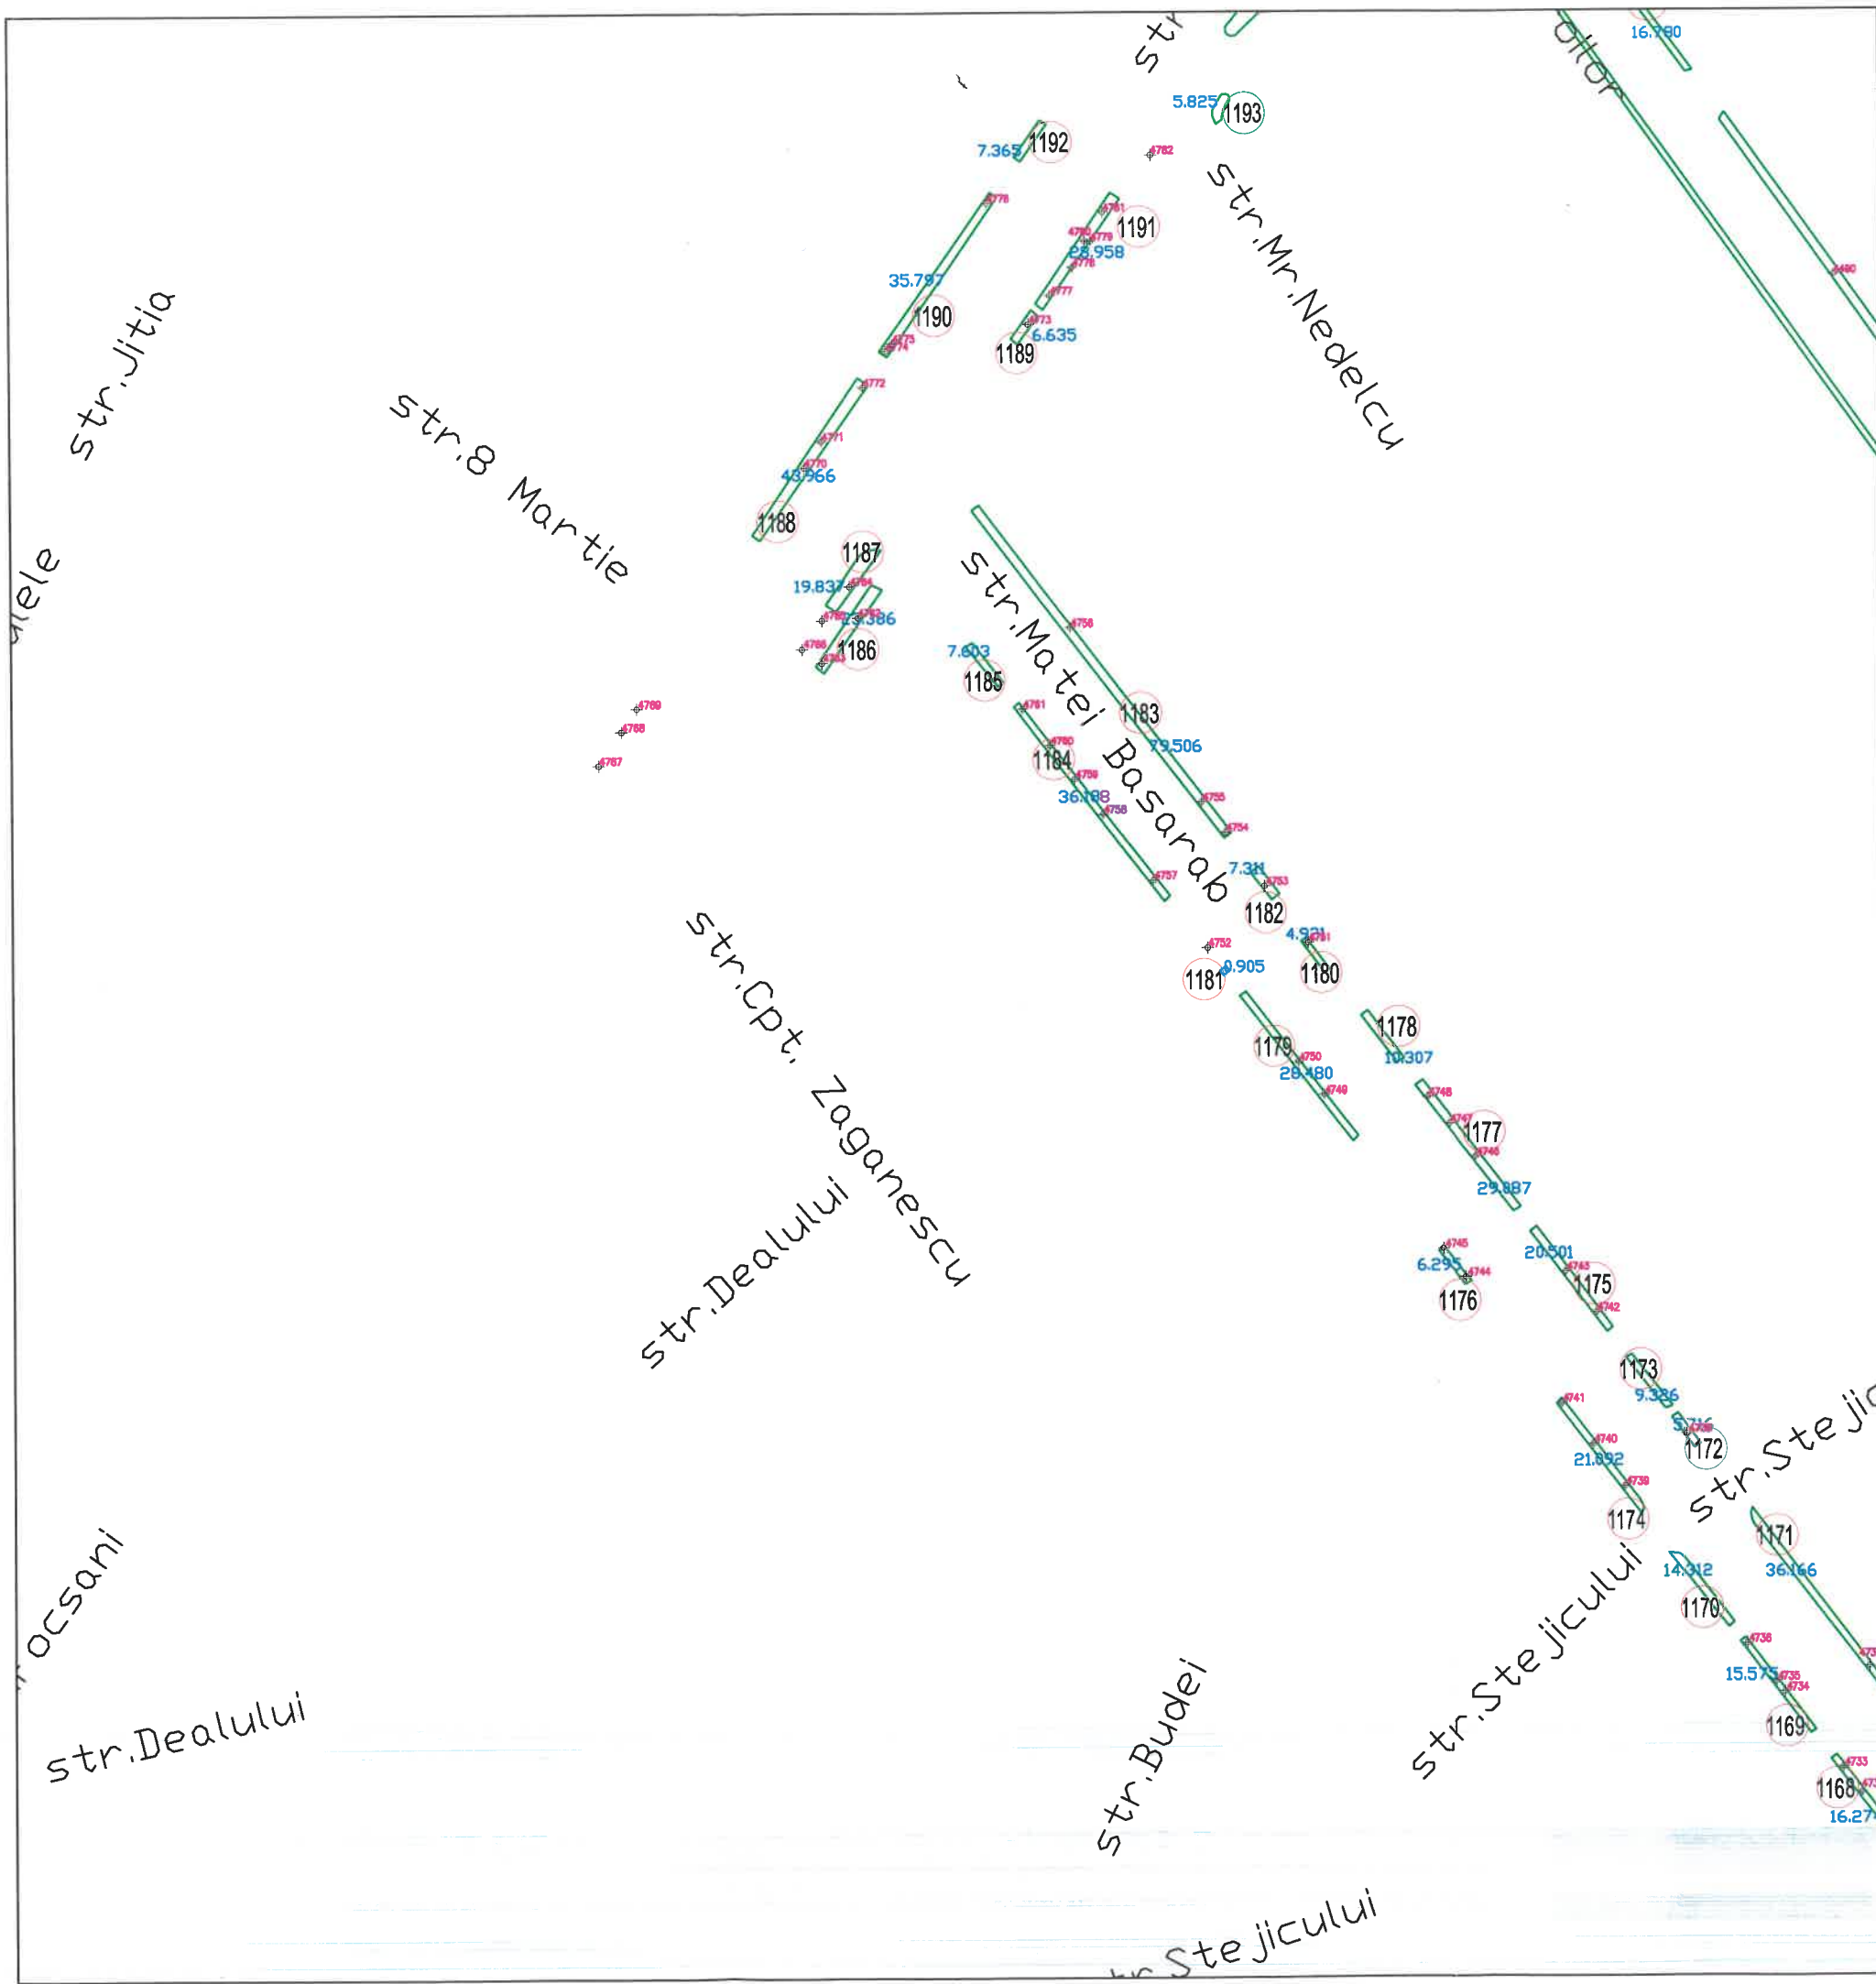

SCHEMA DE RACORDARE A PLANSELOR

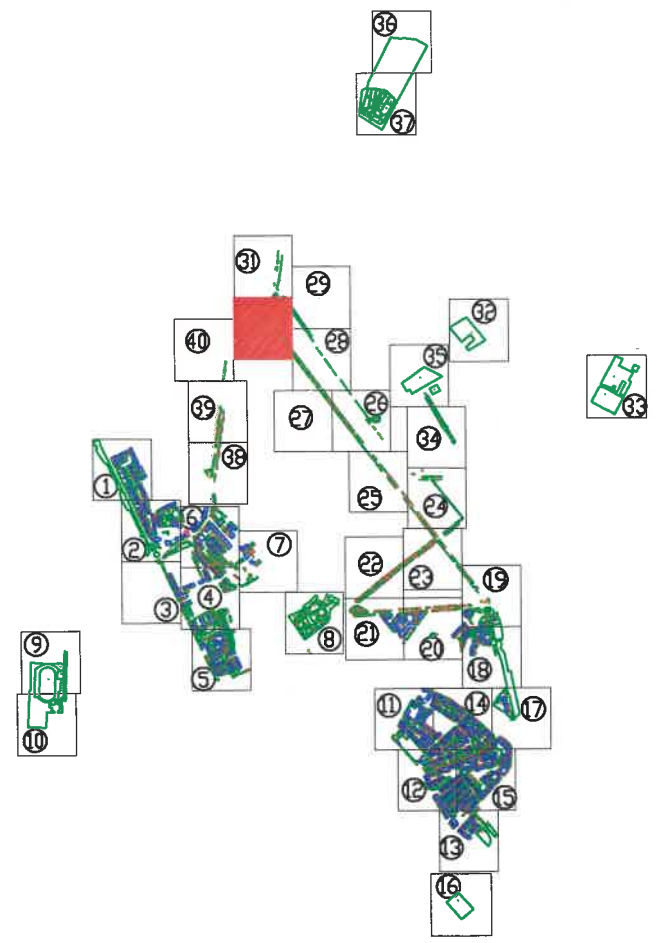


Tel./Fax 0237/673035
 Mobil 0727711196, 0735514421
 e-mail: ttoposistem@yahoo.com
 SC TOPO SYSTEM SRL
 ADRESA
 COM. VIDRA, JUD. VRANCEA



- Legenda**
- Cladiri
 - Spatiu verde
 - 155 Identificator spatiu verde
 - +136 Identificator copac
 - 15.897 Suprafata spatiu verde
 - ⊥ troita
 - ⊙ F fantana
 - ⊙ copac izolat
 - ⊙ H camin vizitare canalizare
 - ⊙ hidrant
 - ⊙ stalp din beton
 - ⊙ stalp din lemn

| | | | |
|--|---|---|--------------------|
| BENEFICIAR: | | TITLU: | SCARA: |
| PRIMARIA MUNICIPIULUI RAMNICU SARAT JUDETUL BUZAU | | PLAN DE SITUATIE | 1/1000 DATA |
| DESENAT DE | ing. TOFAN ADRIAN FLORIN |  | PLANSA NR. : 30 |
| VERIFICAT DE | ing. TOFAN ADRIAN FLORIN | | |
| PROIECT: | Registrul Local al Spatiilor verzi din intravilanul Municipiului Ramnicu Sarat | | |

SCHEMA DE RACORDARE A PLANSELOR

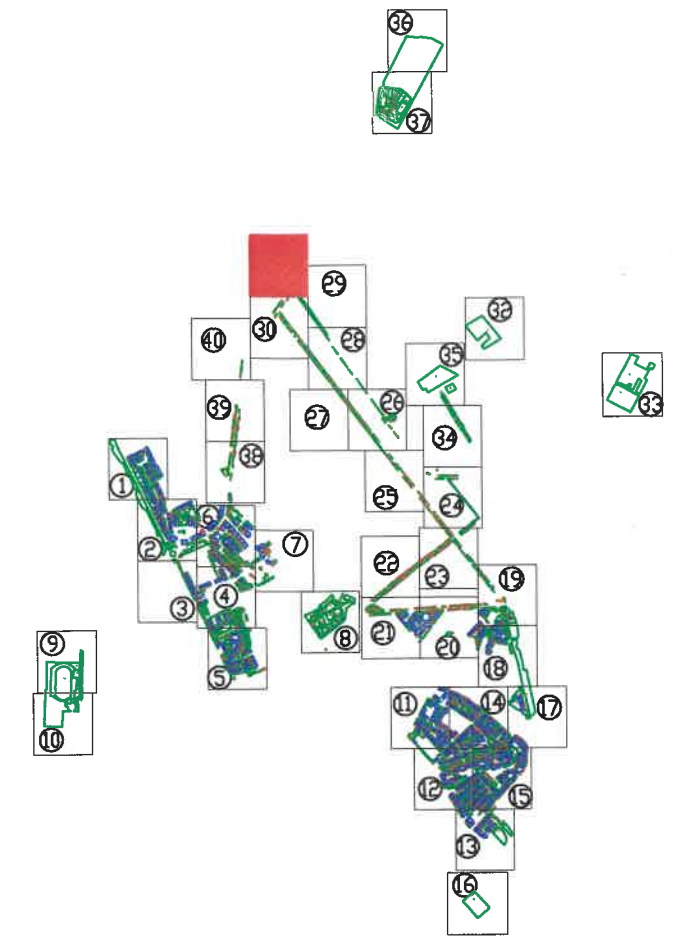



Tel./Fax 0237/673035
 Mobil 0727711196, 0735514421
 e-mail: ttoposistem@yahoo.com
SC TOPO SYSTEM SRL
ADRESA
 COM. VIDRA, JUD. VRANCEA,




- Legenda**
- Cladiri
 - Spatiu verde
 - 155 Identificator spatiu verde
 - +136 Identificator copac
 - 15.897 Suprafata spatiu verde
 - ⊥ troita
 - ⊙ F fantana
 - ⊙ copac izolat
 - ⊙ H camin vizitare canalizare
 - ⊙ H hidrant
 - ⊙ stalp din beton
 - ⊙ stalp din lemn

| | | | |
|--|---|------------------|--------------------|
| BENEFICIAR: | | TITLU: | SCARA: |
| PRIMARIA MUNICIPIULUI RAMNICU SARAT JUDETUL BUZAU | | PLAN DE SITUATIE | 1/1000 DATA |
| DESENAT DE | ing. TOFAN ADRIAN FLORIN | | |
| VERIFICAT DE | ing. TOFAN ADRIAN FLORIN | | |
| PROIECT: | Registrul Local al Spatiilor verzi din intravilanul Municipiului Ramnicu Sarat | | PLANSA NR. : 31 |

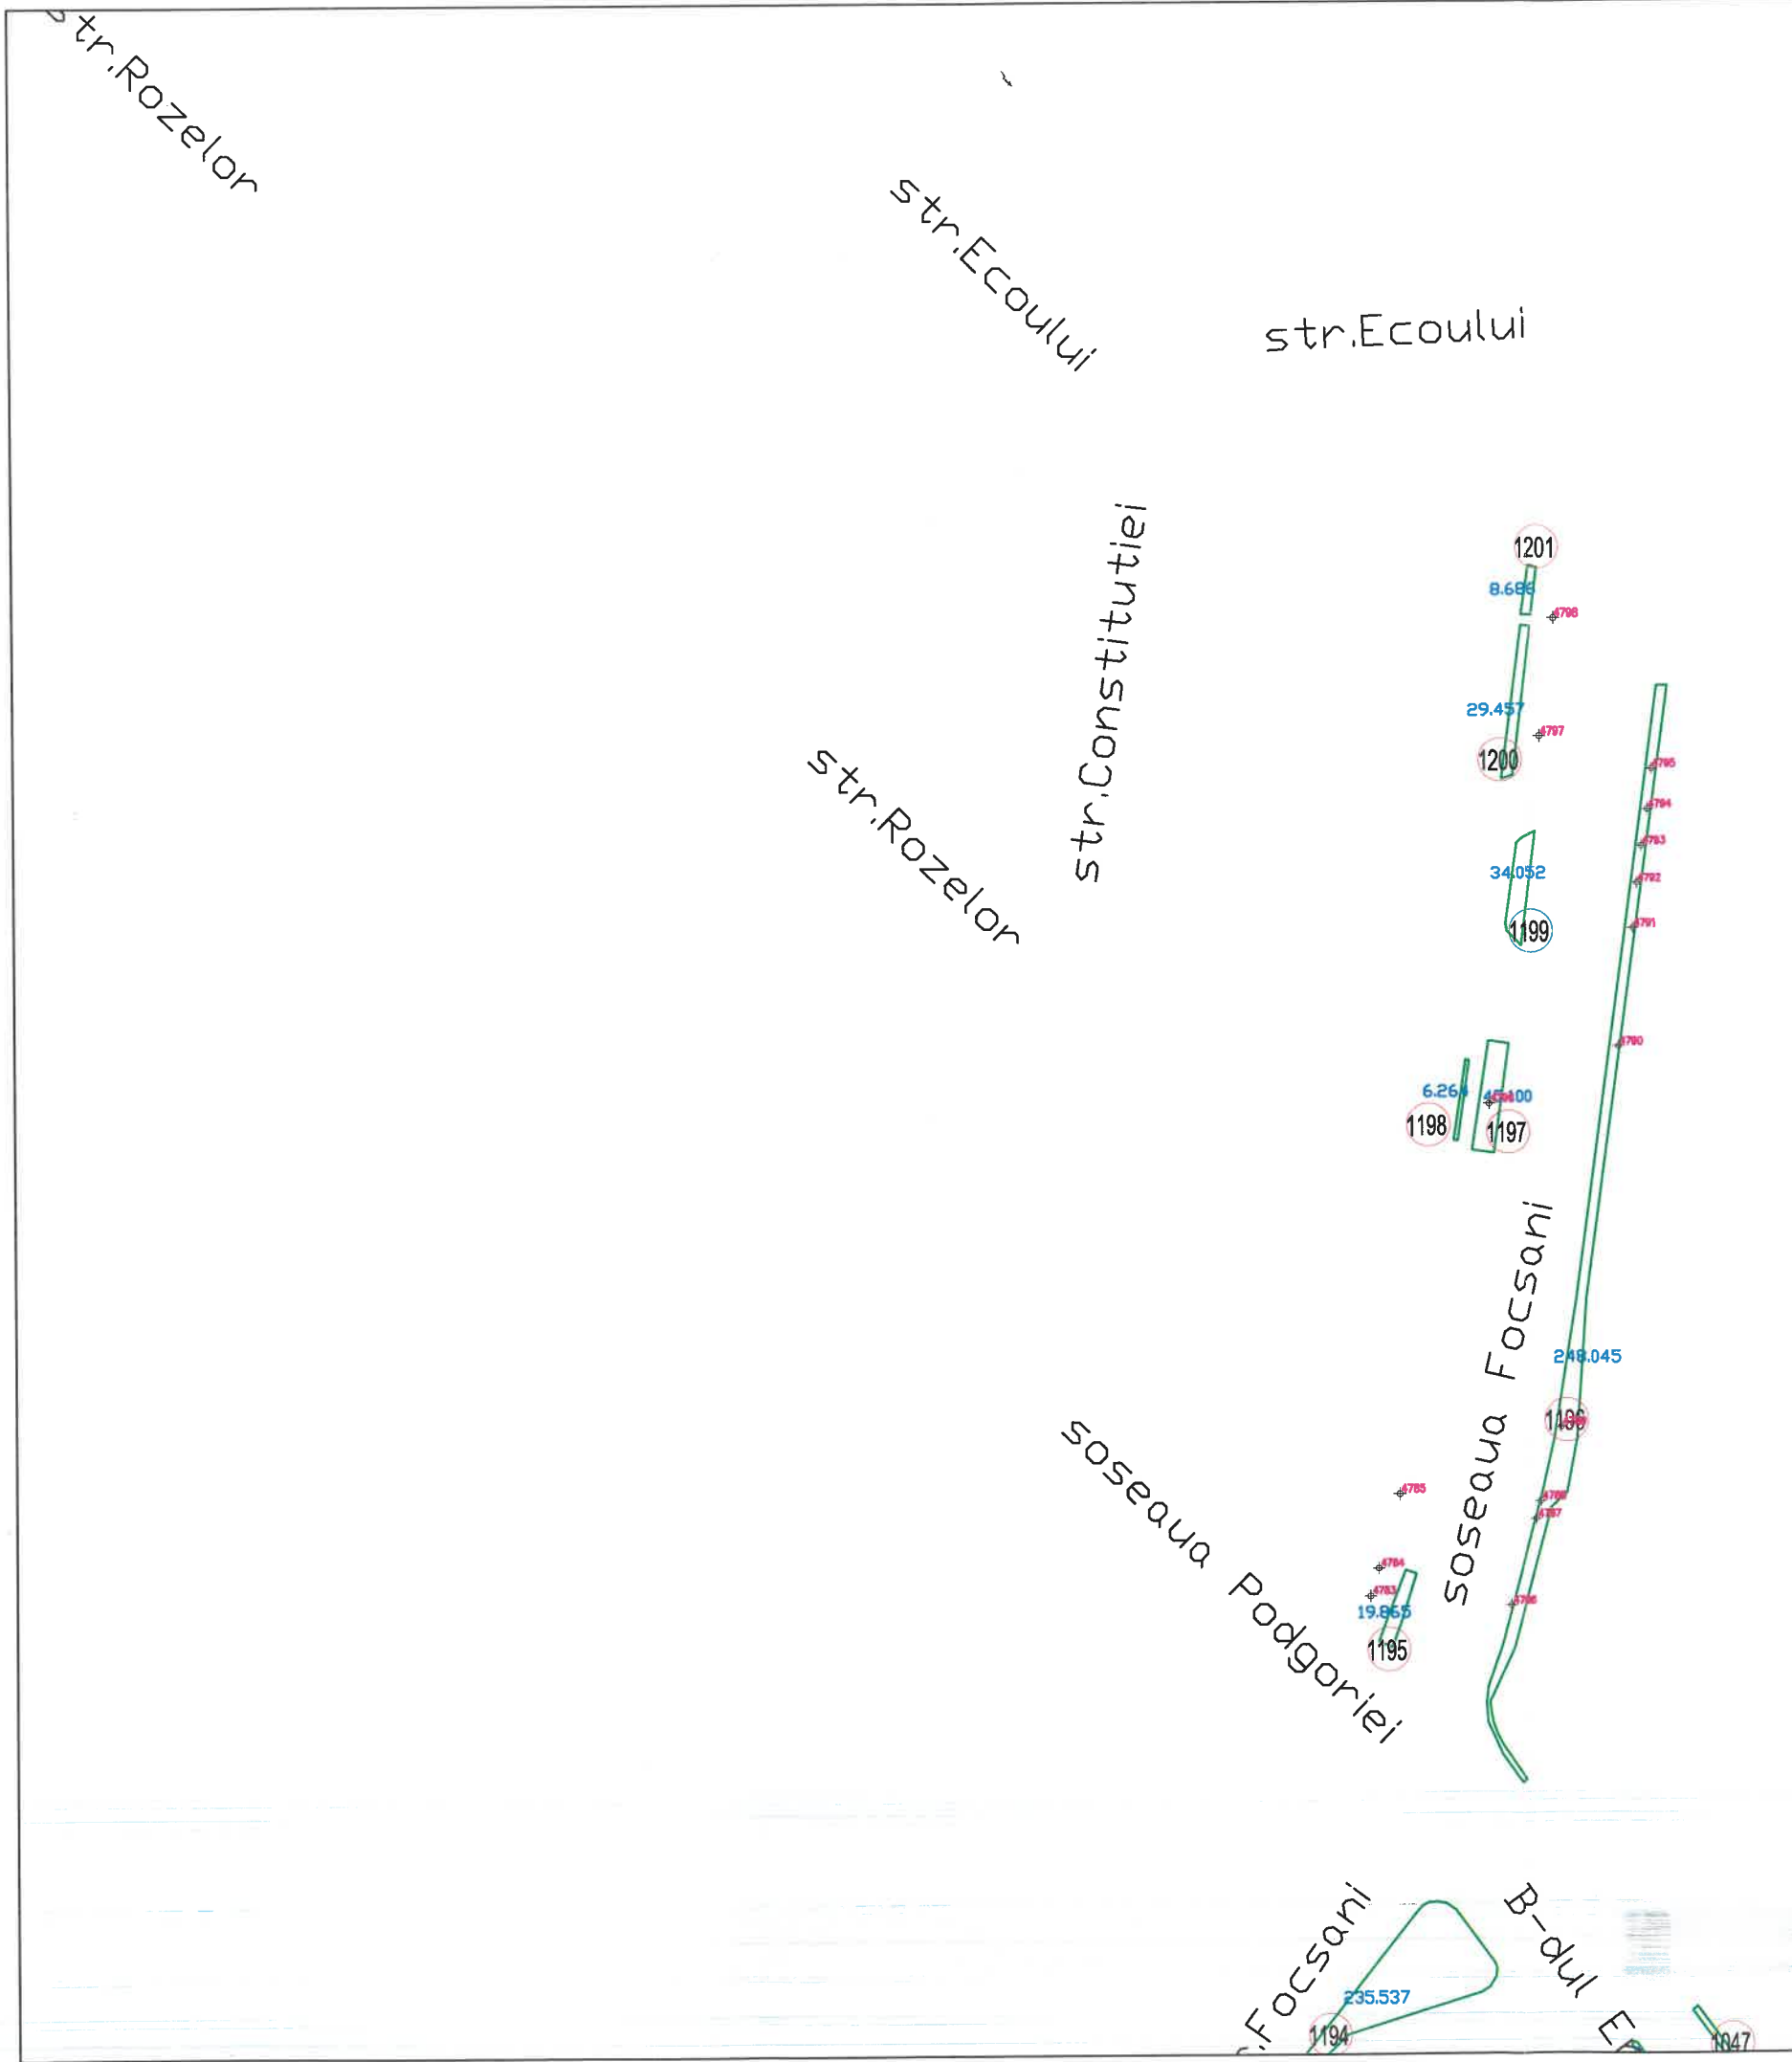

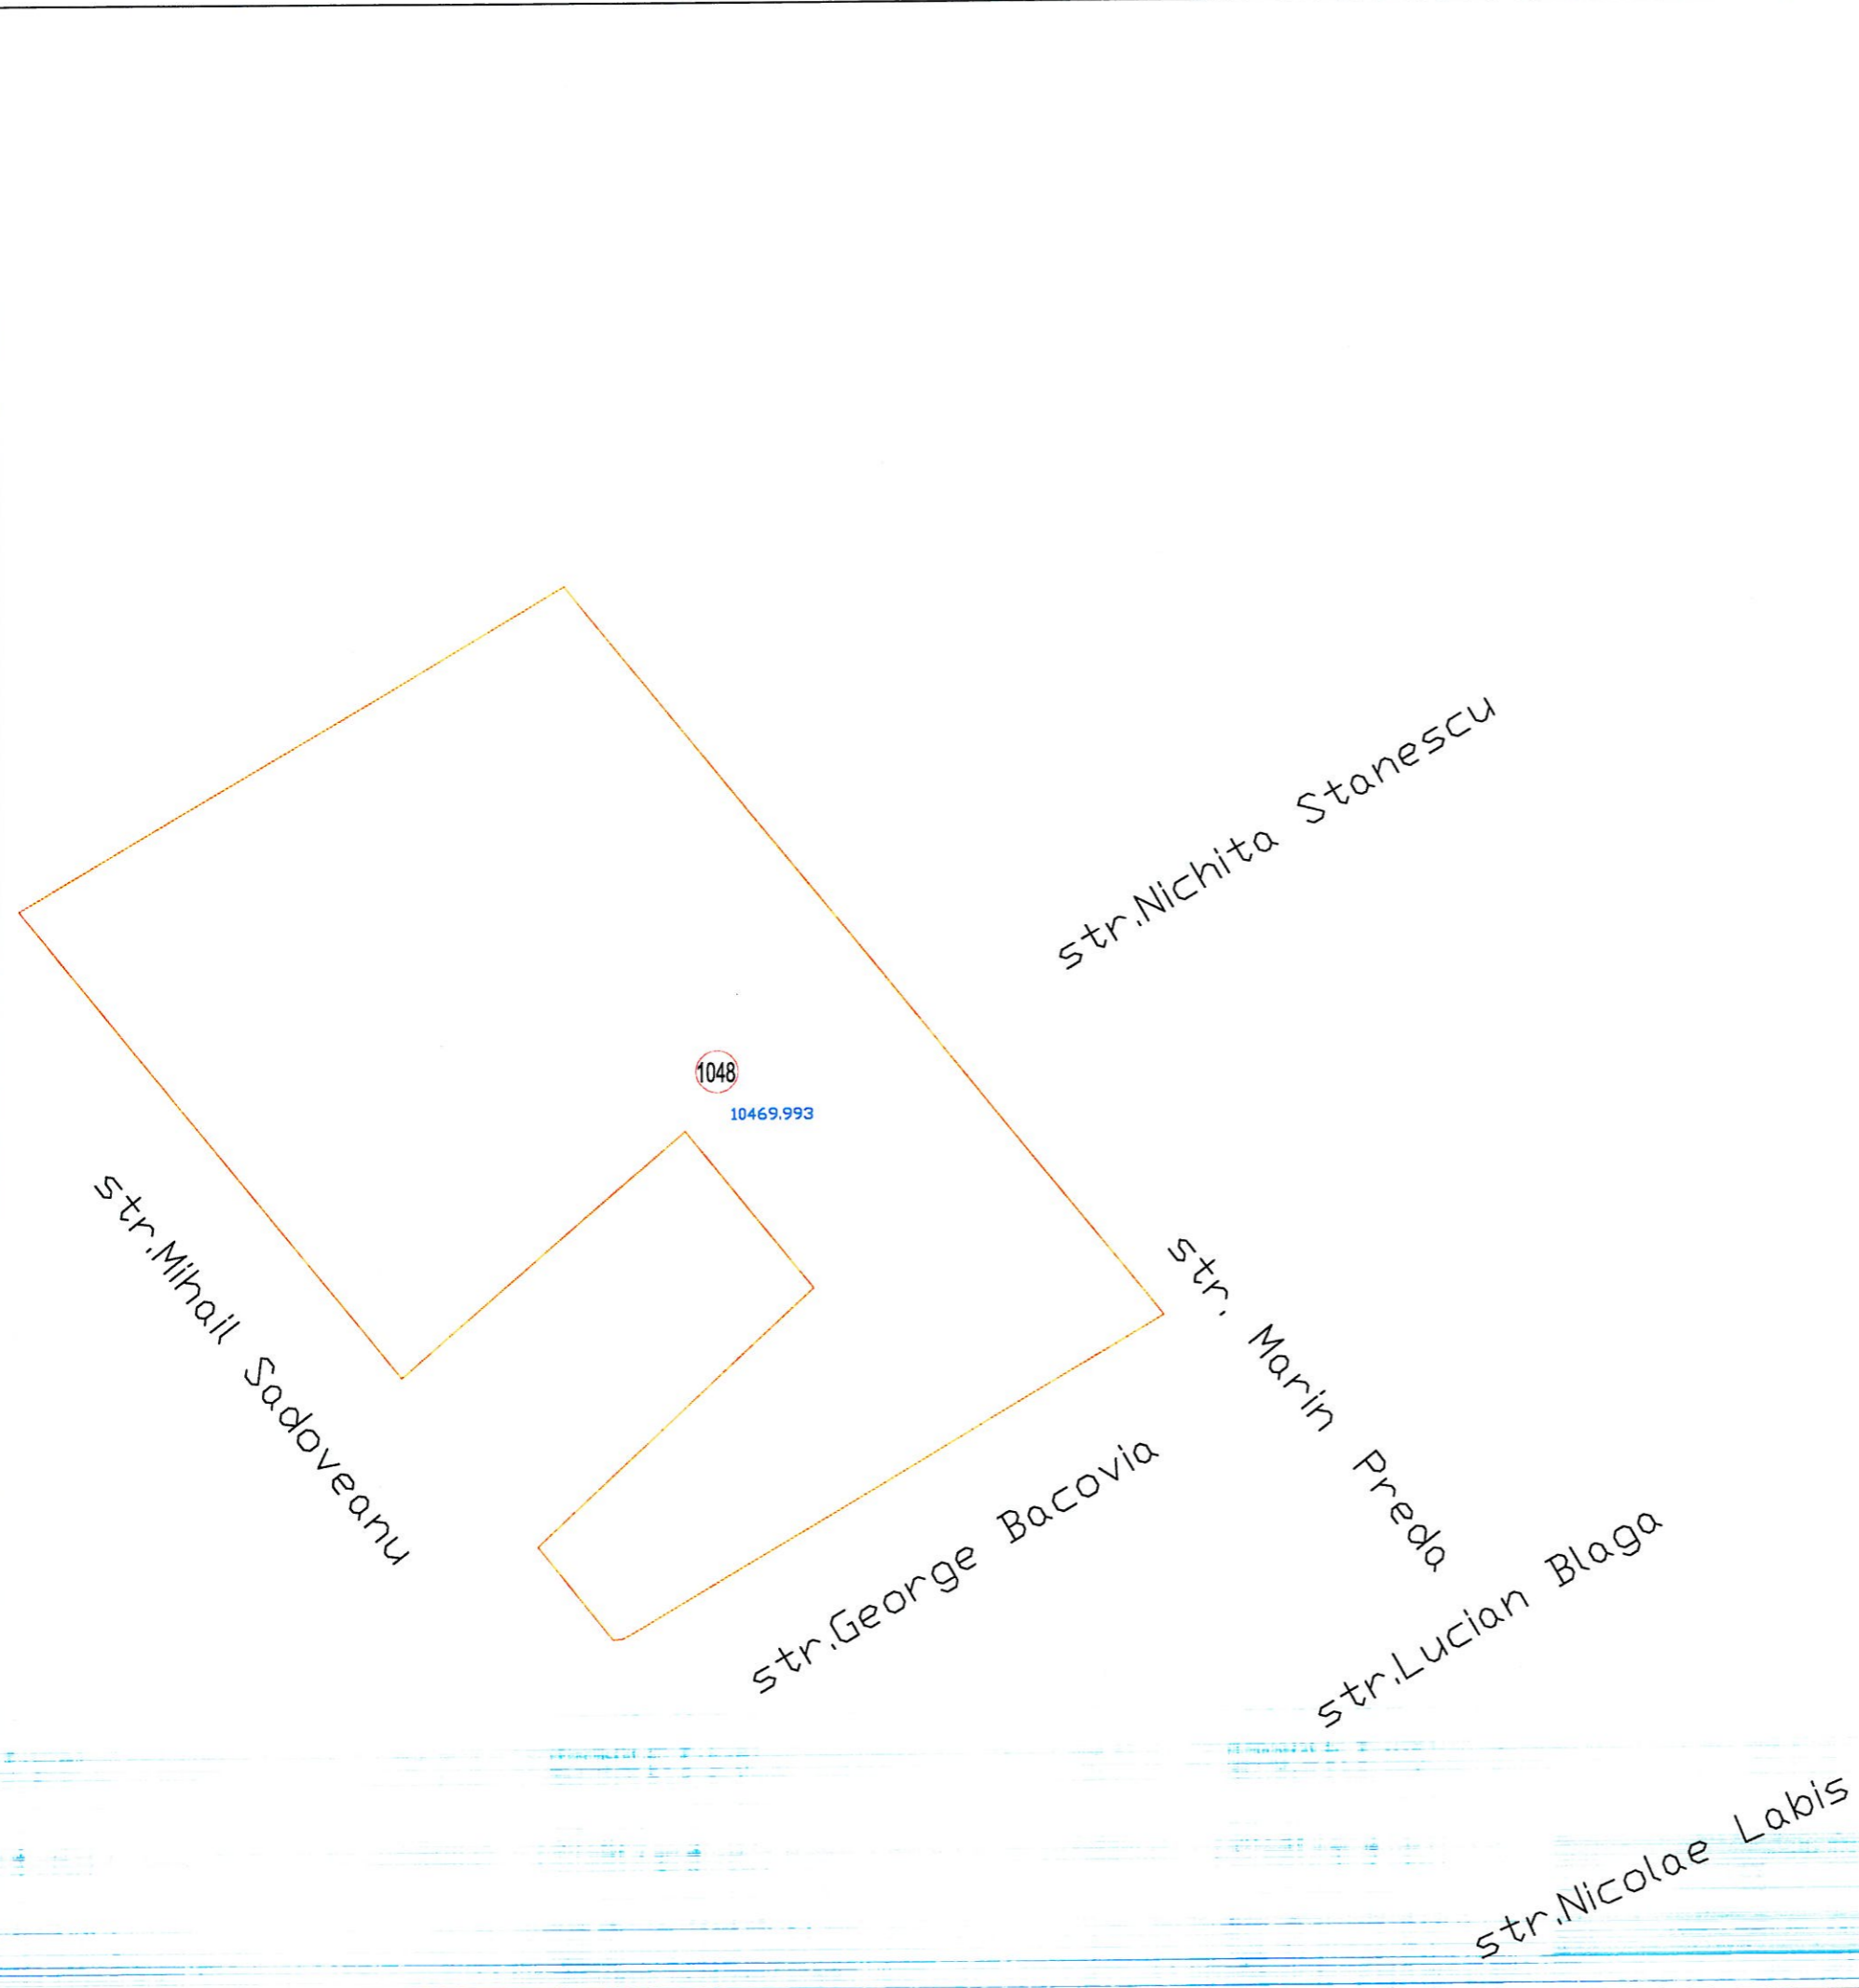

SCHEMA DE RACORDARE A PLANSELOR

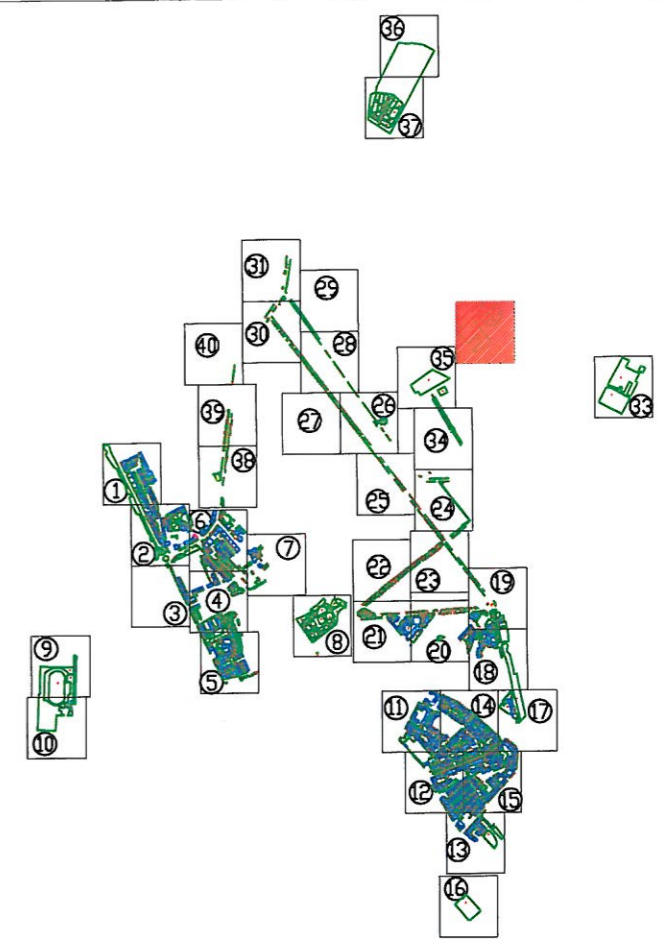


Tel./Fax 0237/673035
 Mobil 0727711196, 0735514421
 e-mail: ttoposistem@yahoo.com
 SC TOPO SYSTEM SRL
ADRESA
 COM. VIDRA, JUD. VRANCEA




- Legenda**
- Cladiri
 - Teren neutilizat
 - Identificator spatiu verde
 - 155 Identificator copac
 - +136 Suprafata teren neutilizat
 - troita
 - F fantana
 - copac izolat
 - C camin vizitare canalizare
 - H hidrant
 - stalp din beton
 - stalp din lemn


| | | | |
|--|---|------------------|--------------------|
| BENEFICIAR: | | TITLU: | SCARA: |
| PRIMARIA MUNICIPIULUI RAMNICU SARAT JUDETUL BUZAU | | PLAN DE SITUATIE | 1/1000 DATA |
| DESEANAT DE | ing. TOFAN ADRIAN FLORIN | | |
| VERIFICAT DE | ing. TOFAN ADRIAN FLORIN | | |
| PROIECT: | Registrul Local al Spatiilor verzi din intravilanul Municipiului Ramnicu Sarat | | PLANSA NR. : 32 |

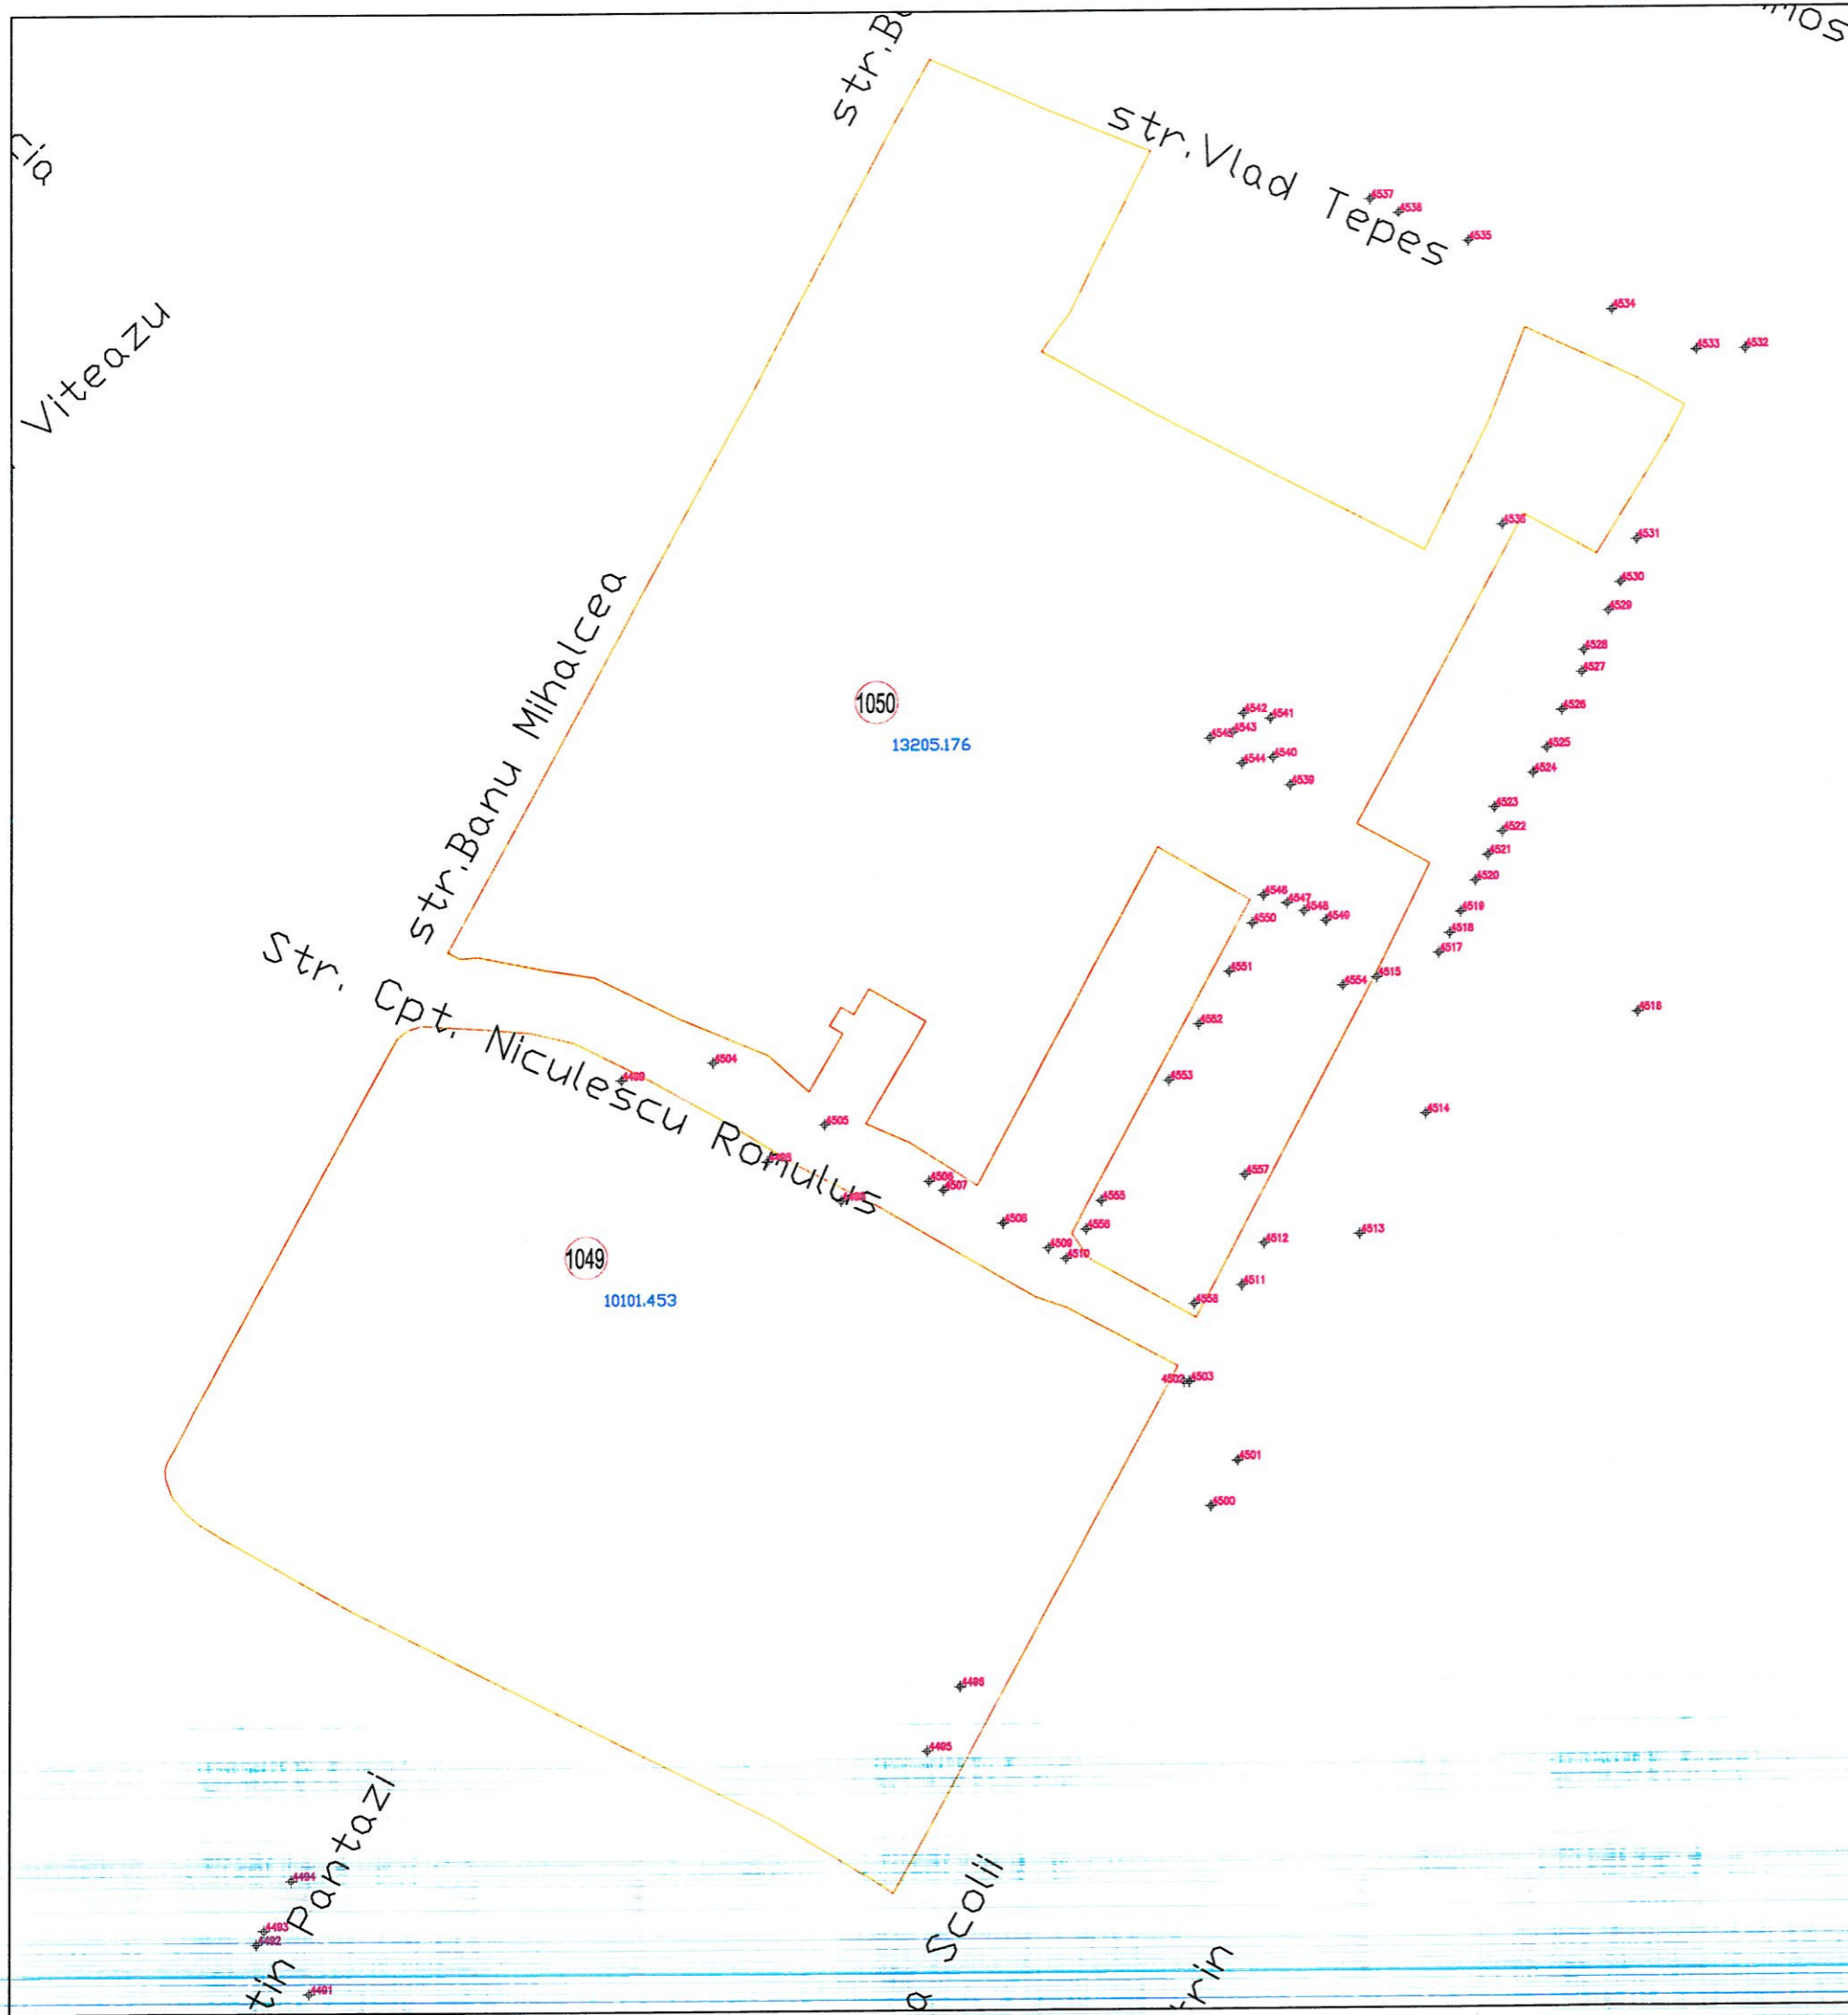

SCHEMA DE RACORDARE A PLANSELOR

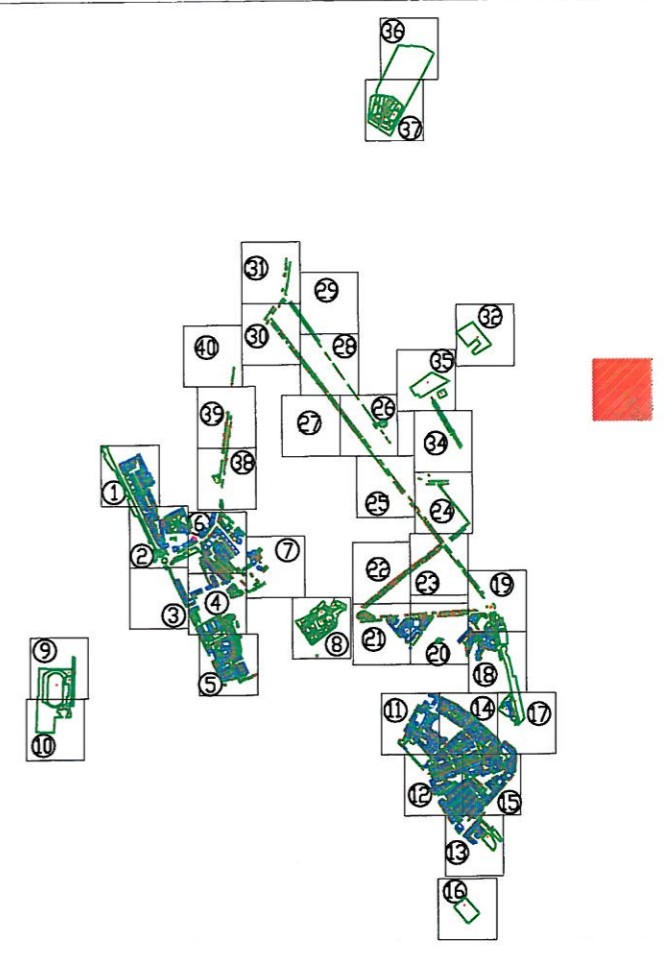



Tel./Fax 0237/673035
 Mobil 0727711196, 0735514421
 e-mail: ttoposistem@yahoo.com
SC TOPO SYSTEM SRL
ADRESA
 COM. VIDRA, JUD. VRANCEA

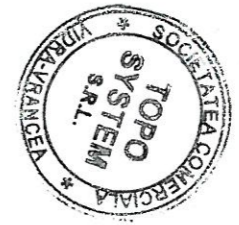

- Legenda**
- Cladiri
 - Teren neutilizat
 - Identificator spatiu verde (155)
 - Identificator copac (+136)
 - Suprafata teren neutilizat (15.897)
 - troita (I)
 - fantana (F)
 - copac izolat (tree icon)
 - camion vizitare canalizare (C)
 - hidrant (H)
 - stalp din beton (square icon)
 - stalp din lemn (circle icon)

| | | | |
|--|---|------------------|--------------------|
| BENEFICIAR: | | TITLU: | SCARA: |
| PRIMARIA MUNICIPIULUI RAMNICU SARAT JUDETUL BUZAU | | PLAN DE SITUATIE | 1/1000 DATA |
| DESENAT DE | Ing. TOFAN ADRIAN FLORIN | | |
| VERIFICAT DE | Ing. TOFAN ADRIAN FLORIN | | |
| PROIECT: | Registrul Local al Spatiilor verzi din Intravilanul Municipiului Ramnicu Sarat | | PLANSA NR. : 33 |

SCHEMA DE RACORDARE A PLANSELOR

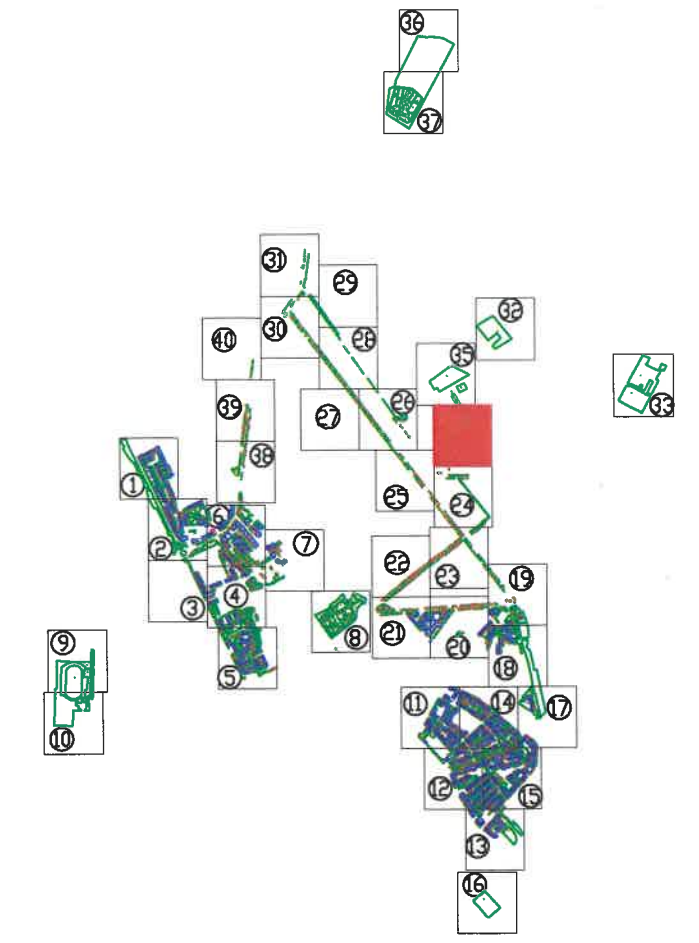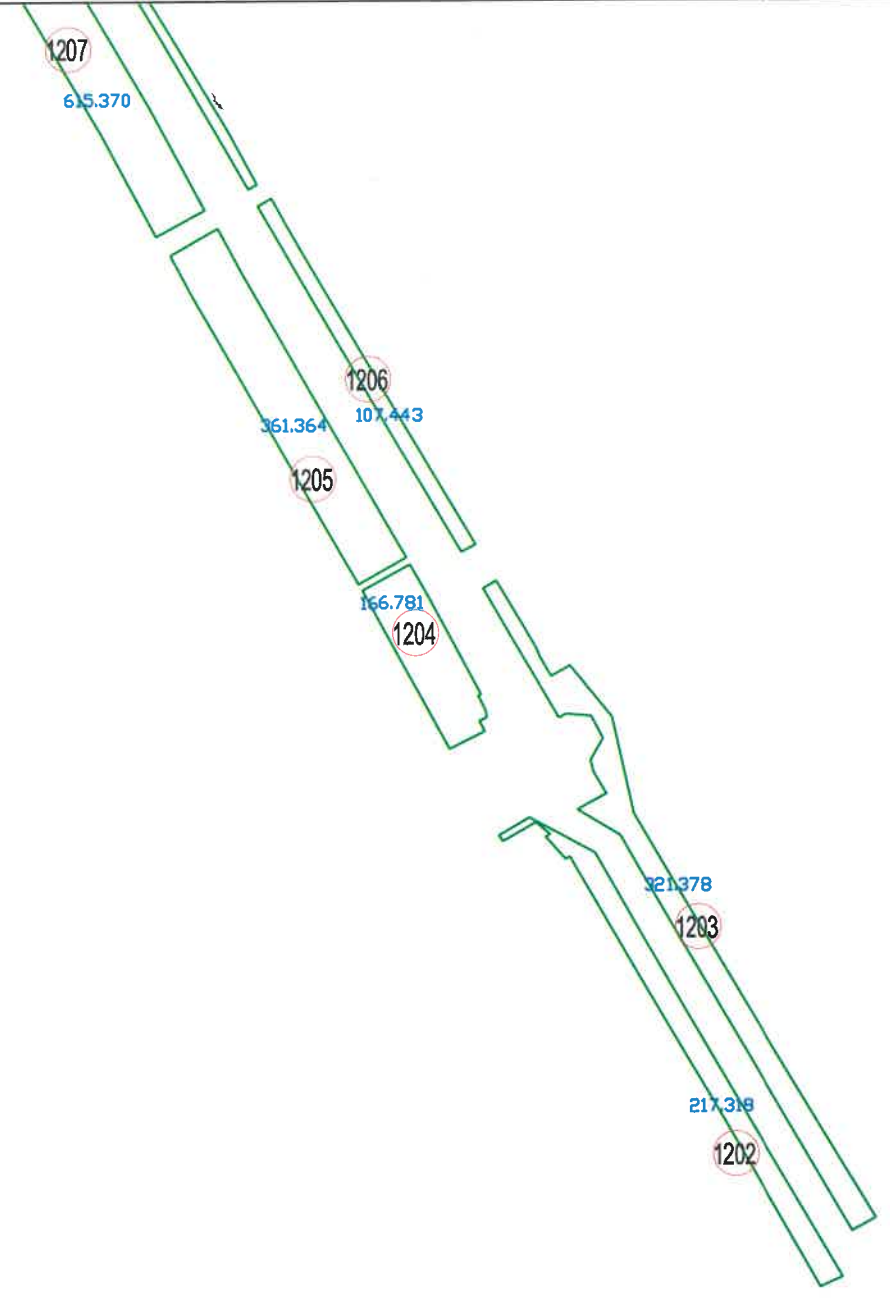


Tel./Fax 0237/673035
 Mobil 0727711196, 0735514421
 e-mail: ttoposistem@yahoo.com
SC TOPO SYSTEM SRL
ADRESA
 COM. VIDRA, JUD. VRANCEA

- Legenda**
- Cladiri
 - Spatiu verde
 - 155 Identificator spatiu verde
 - +136 Identificator copac
 - 15.897 Suprafata spatiu verde
 - I troita
 - F fantana
 - C copac izolat
 - CH camin vizitare canalizare
 - H hidrant
 - stalp din beton
 - stalp din lemn



Antonescu

Rosca Nicolae

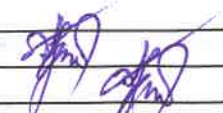
| | | | |
|--|---|---|--------------------|
| BENEFICIAR: | | TITLU: | SCARA: |
| PRIMARIA MUNICIPIULUI RAMNICU SARAT JUDETUL BUZAU | | PLAN DE SITUATIE | 1/1000 DATA |
| DESENAT DE | ing. TOFAN ADRIAN FLORIN |  | PLANSA NR. : 34 |
| VERIFICAT DE | ing. TOFAN ADRIAN FLORIN | | |
| PROIECT: | Registrul Local al Spatiilor verzi din intravilanul Municipiului Ramnicu Sarat | | |

Micsunelelor

str. Micsunelelor



SCHEMA DE RACORDARE A PLANSELOR

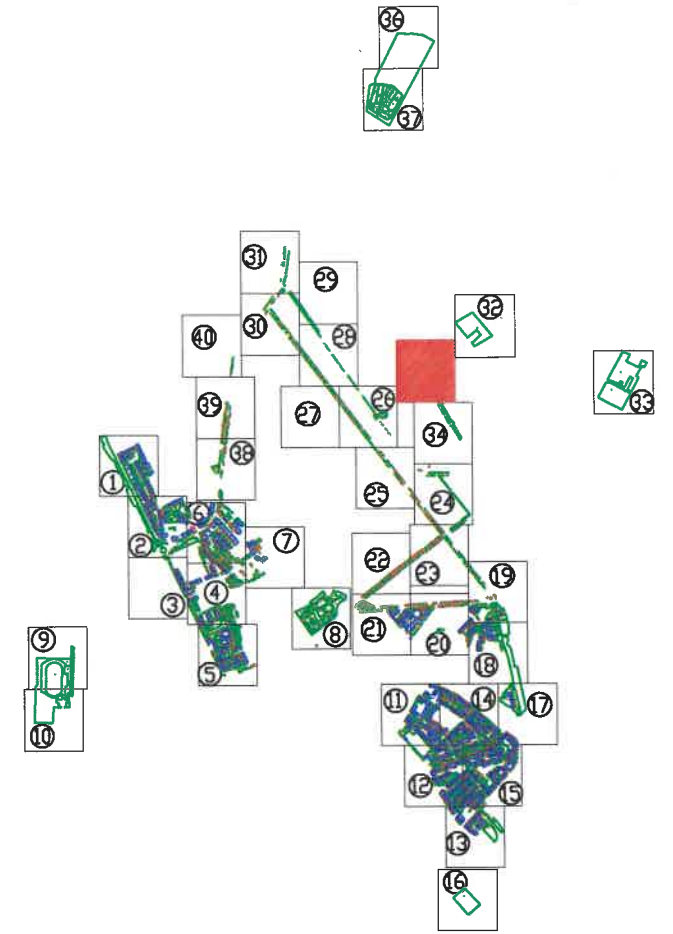

Tel./Fax 0237/673035
 Mobil 0727711196, 0735514421
 e-mail: ttoposistem@yahoo.com
SC TOPO SYSTEM SRL
ADRESA
 COM. VIDRA, JUD. VRANCEA



Legenda

- Cladiri
- Spatiu verde
- 155 Identificator spatiu verde
- +136 Identificator copac
- 15.897 Suprafata spatiu verde
- I troita
- F fantana
- Copac izolat
- CH camin vizitare canalizare
- H hidrant
- Stalp din beton
- Stalp din lemn


| | | | |
|--|---|------------------|--------------------|
| BENEFICIAR: | | TITLU: | SCARA: |
| PRIMARIA MUNICIPIULUI RAMNICU SARAT JUDETUL BUZAU | | PLAN DE SITUATIE | 1/1000 DATA |
| DESENAT DE | ing. TOFAN ADRIAN FLORIN | | |
| VERIFICAT DE | ing. TOFAN ADRIAN FLORIN | | |
| PROIECT: | Registrul Local al Spatiilor verzi din intravilanul Municipiului Ramnicu Sarat | | PLANSA NR. : 35 |

str. Jiului

Str. Buzaului

1210
48138.947

SCHEMA DE RACORDARE A PLANSELOR

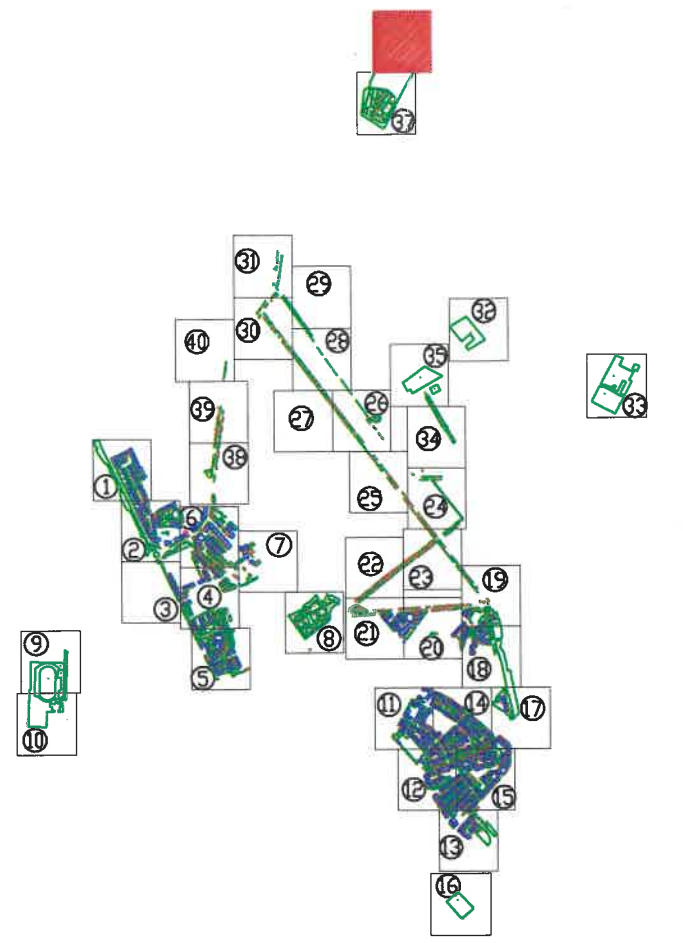


Tel./Fax 0237/673035
Mobil 0727711196, 0735514421
e-mail: ttoposistem@yahoo.com
SC TOPO SYSTEM SRL
ADRESA
COM. VIDRA, JUD. VRANCEA




- Legenda**
- Cladiri
 - Spatiu verde
 - 155 Identificator spatiu verde
 - +136 Identificator copac
 - 15.897 Suprafata spatiu verde
 - I troita
 - F fantana
 - copac izolat
 - canin vizitare canalizare
 - H hidrant
 - B stalp din beton
 - L stalp din lemn

| | | | |
|--|---|------------------|--------------------|
| BENEFICIAR: | | TITLU: | SCARA: |
| PRIMARIA MUNICIPIULUI RAMNICU SARAT JUDETUL BUZAU | | PLAN DE SITUATIE | 1/1000 DATA |
| DESENAT DE | ing. TOFAN ADRIAN FLORIN | | |
| VERIFICAT DE | ing. TOFAN ADRIAN FLORIN | | |
| PROIECT: | Registrul Local al Spatiilor verzi din intravilanul Municipiului Ramnicu Sarat | | PLANSĂ NR. : 36 |

STR. CRISULUI

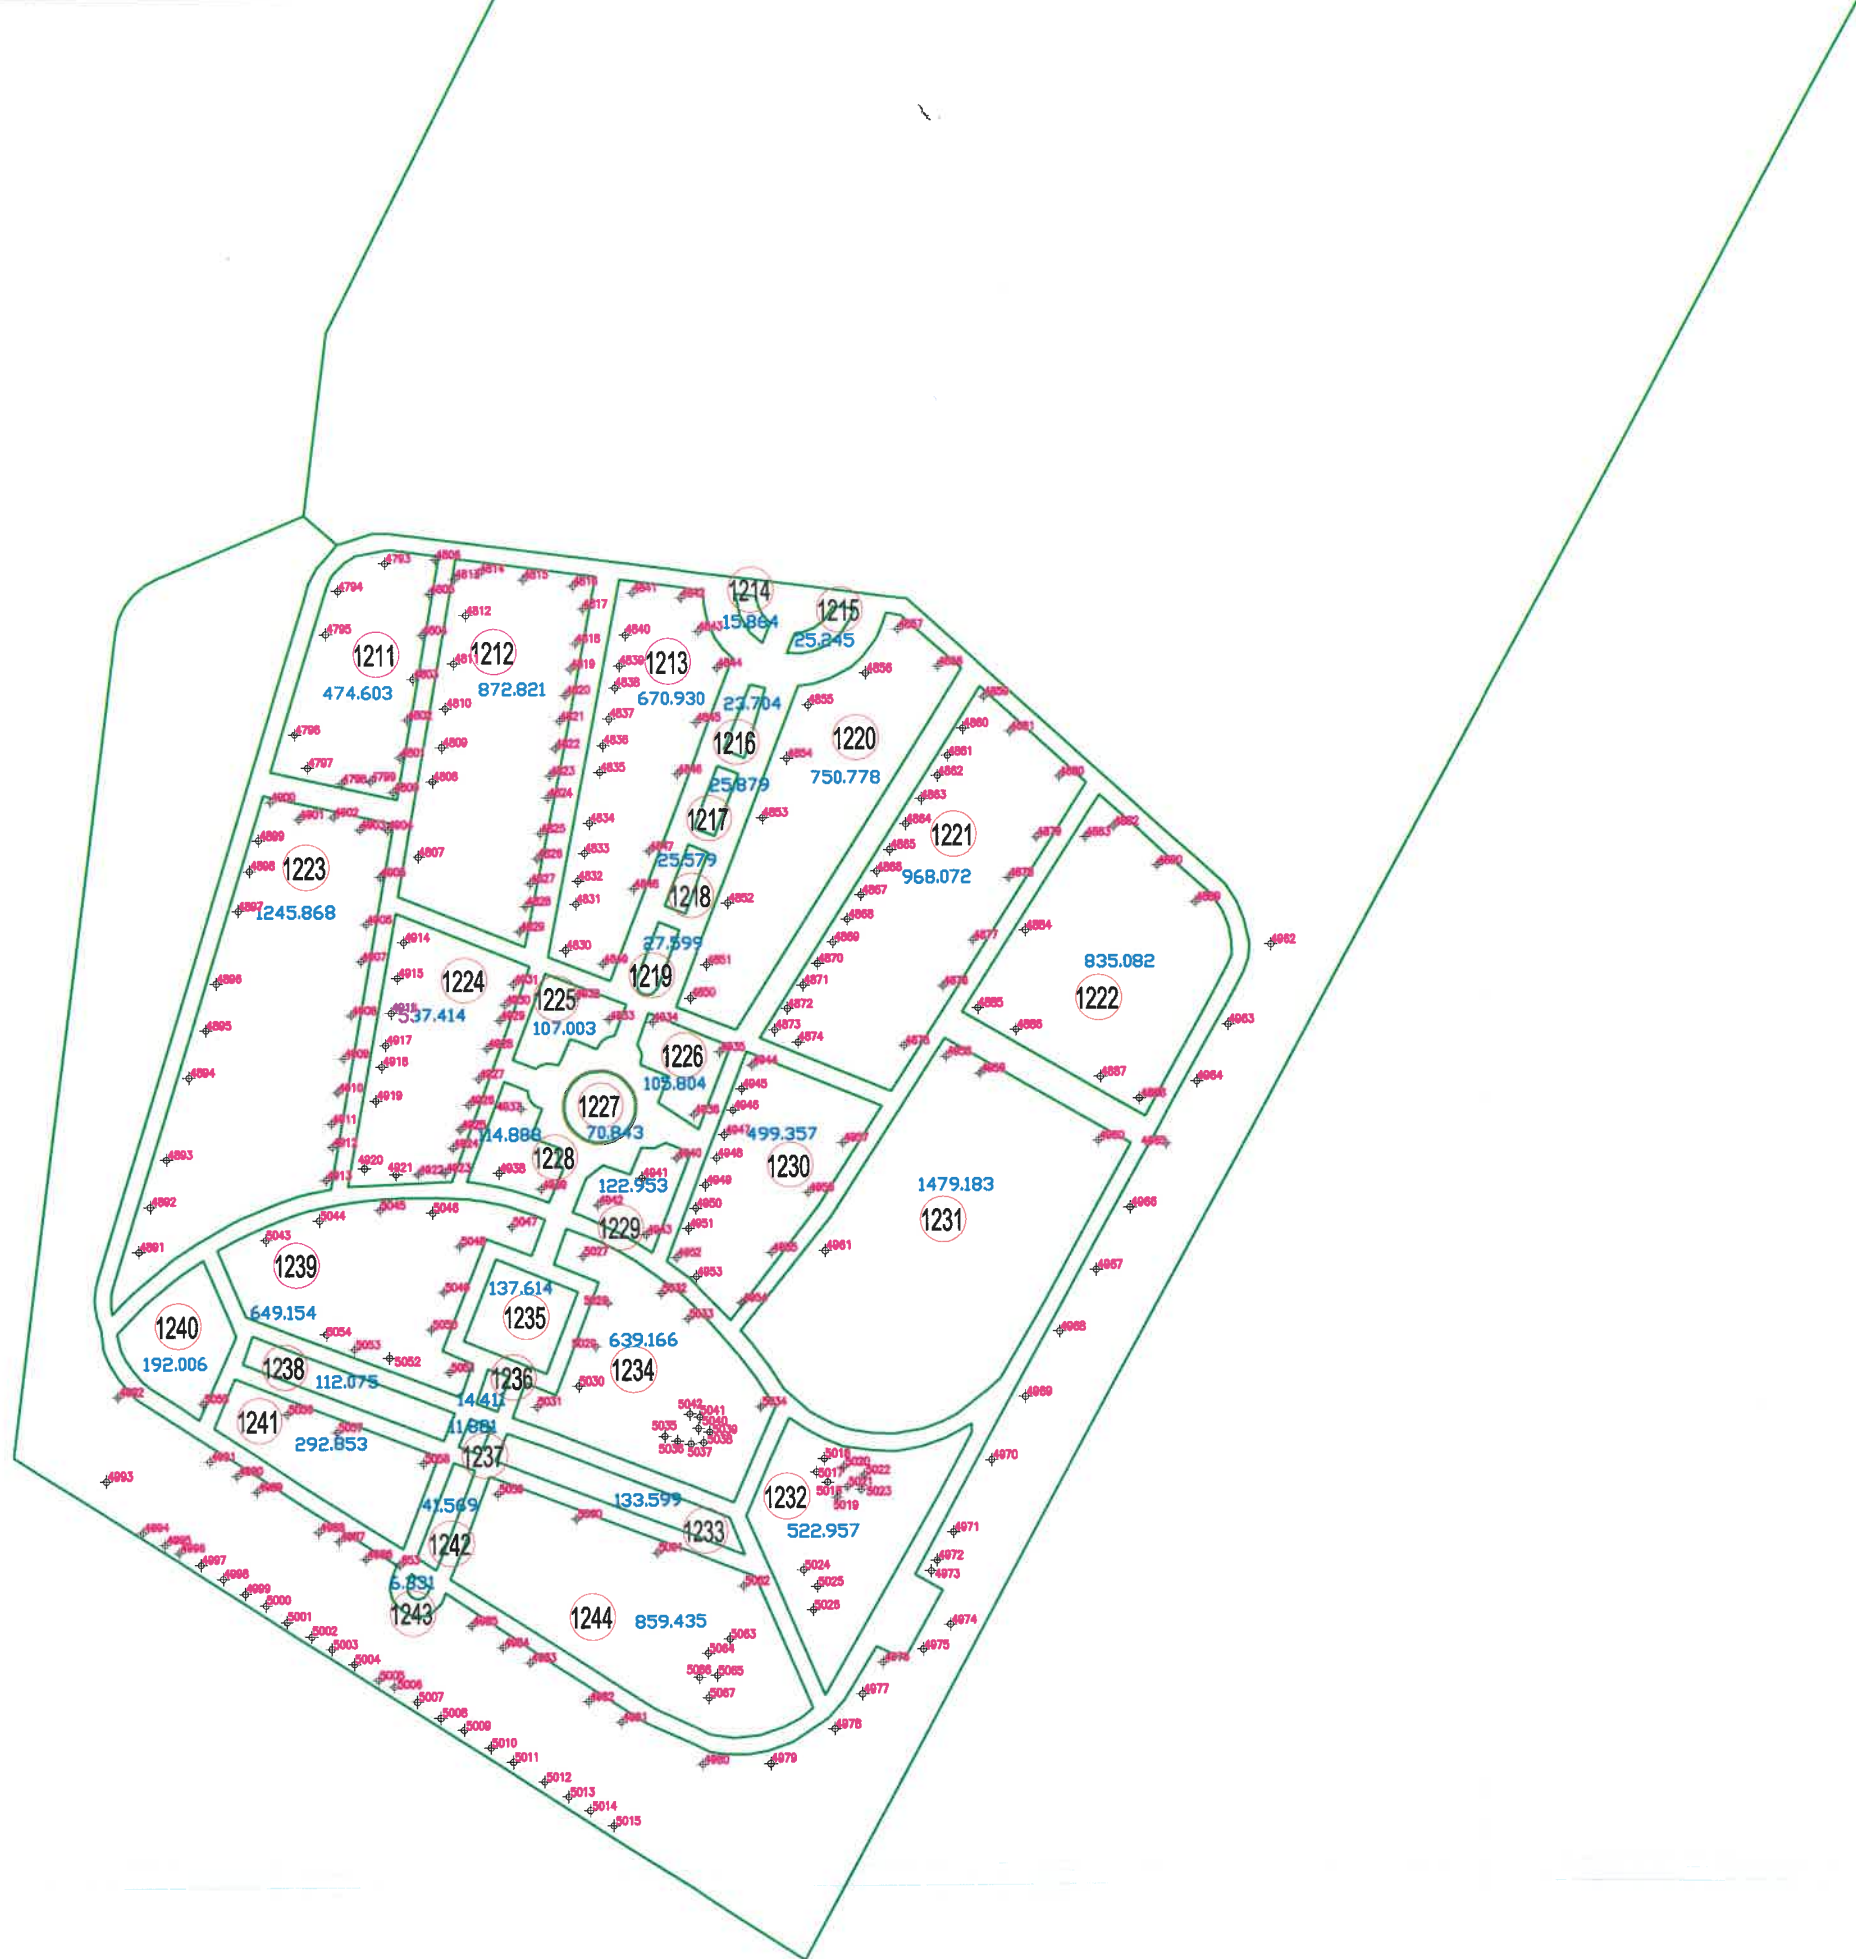

SCHEMA DE RACORDARE A PLANSELOR

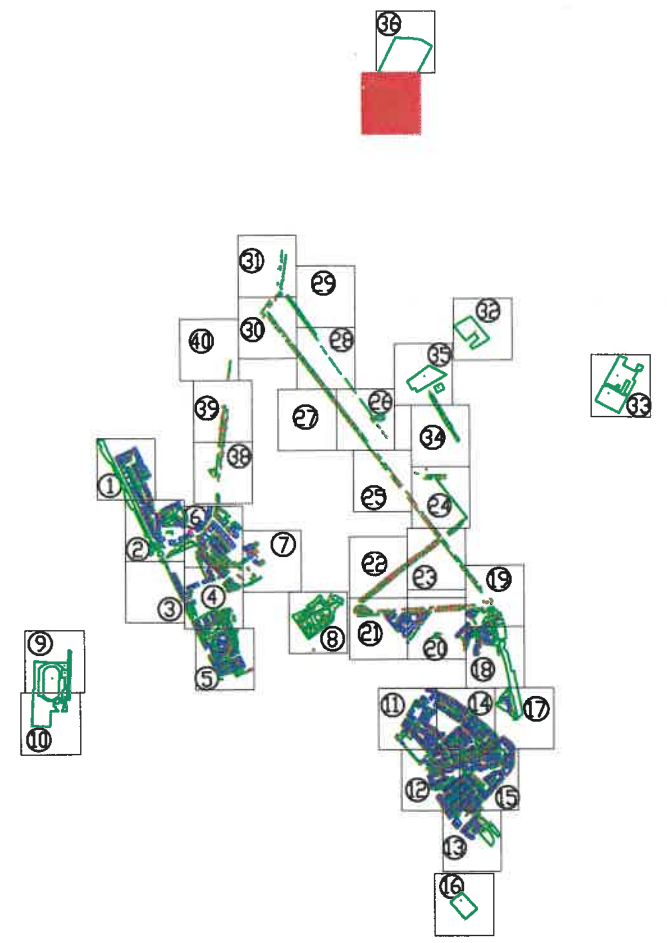

Tel./Fax 0237/673035
 Mobil 0727711196, 0735514421
 e-mail: ttoposistem@yahoo.com
SC TOPO SYSTEM SRL
ADRESA
 COM. VIDRA, JUD. VRANCEA



- Legenda**
- Cladiri
 - Spatii verde
 - 155 Identificator spatiu verde
 - +136 Identificator copac
 - 15.897 Suprafata spatiu verde
 - ⊥ troita
 - ⊙ F fantana
 - ⊙ copac izolat
 - ⊙ H camin vizitare canalizare
 - ⊙ H hidrant
 - ⊙ stalp din beton
 - ⊙ stalp din lemn

| | | | |
|--|---|------------------|--------------------|
| BENEFICIAR: | | TITLU: | SCARA: |
| PRIMARIA MUNICIPIULUI RAMNICU SARAT JUDETUL BUZAU | | PLAN DE SITUATIE | 1/1000 DATA |
| DESENAT DE | ing. TOFAN ADRIAN FLORIN | | |
| VERIFICAT DE | ing. TOFAN ADRIAN FLORIN | | |
| PROIECT: | Registrul Local al Spatiilor verzi din intravilanul Municipiului Ramnicu Sarat | | PLANSA NR. : 37 |

Crisan

str.22 Decembrie

str.Pictor Grigorescu


str.Al Ioan Cuza

str.Unirii


str.Al-Ioan
str.Sihlelor

f.d.t.Visinului

f.d.t.Visinului

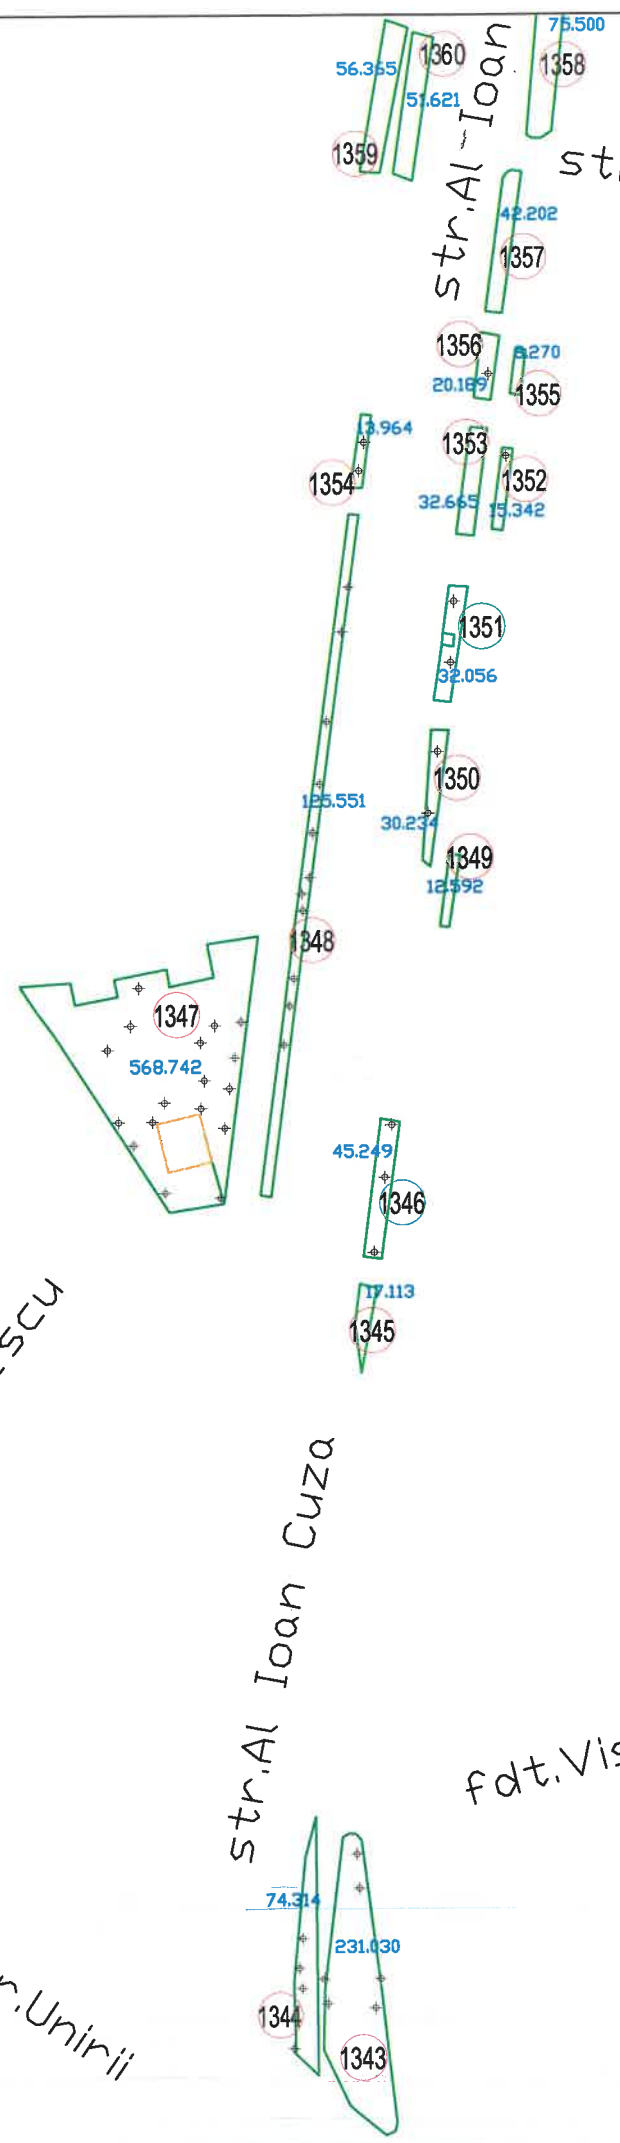

SCHEMA DE RACORDARE A PLANSELOR

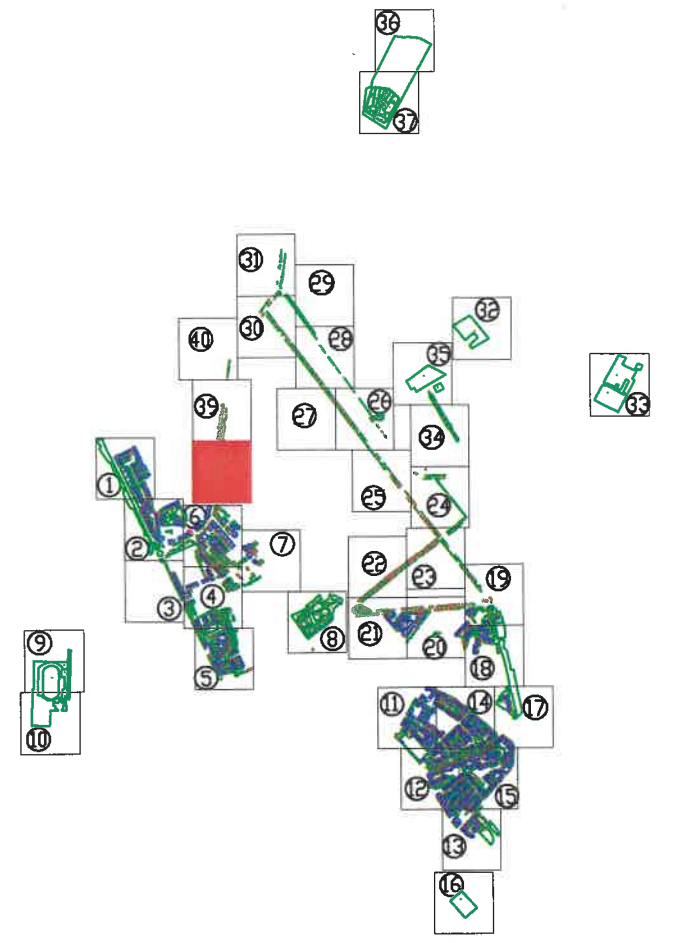

Tel./Fax 0237/673035
 Mobil 0727711196, 0735514421
 e-mail: ttoposistem@yahoo.com

SC TOPO SYSTEM SRL



ADRESA
 COM. VIDRA, JUD. VRANCEA

- Legenda
- Cladiri
 - Spatiu verde
 - 155 Identificator spatiu verde
 - +136 Identificator copac
 - 15.897 Suprafata spatiu verde
 - troita
 - F fantana
 - copac izolat
 - cam. vizitare canalizare
 - H hidrant
 - stalp din beton
 - stalp din lemn



| | | | |
|--|---|------------------|--------------------|
| BENEFICIAR: | | TITLU: | SCARA: |
| PRIMARIA MUNICIPIULUI RAMNICU SARAT JUDETUL BUZAU | | PLAN DE SITUATIE | 1/1000 DATA |
| DESENAT DE | ing. TOFAN ADRIAN FLORIN | | |
| VERIFICAT DE | ing. TOFAN ADRIAN FLORIN | | |
| PROIECT: | Registrul Local al Spatiilor verzi din intravilanul Municipiului Ramnicu Sarat | | PLANSA NR. : 38 |

SCHEMA DE RACORDARE A PLANSELOR

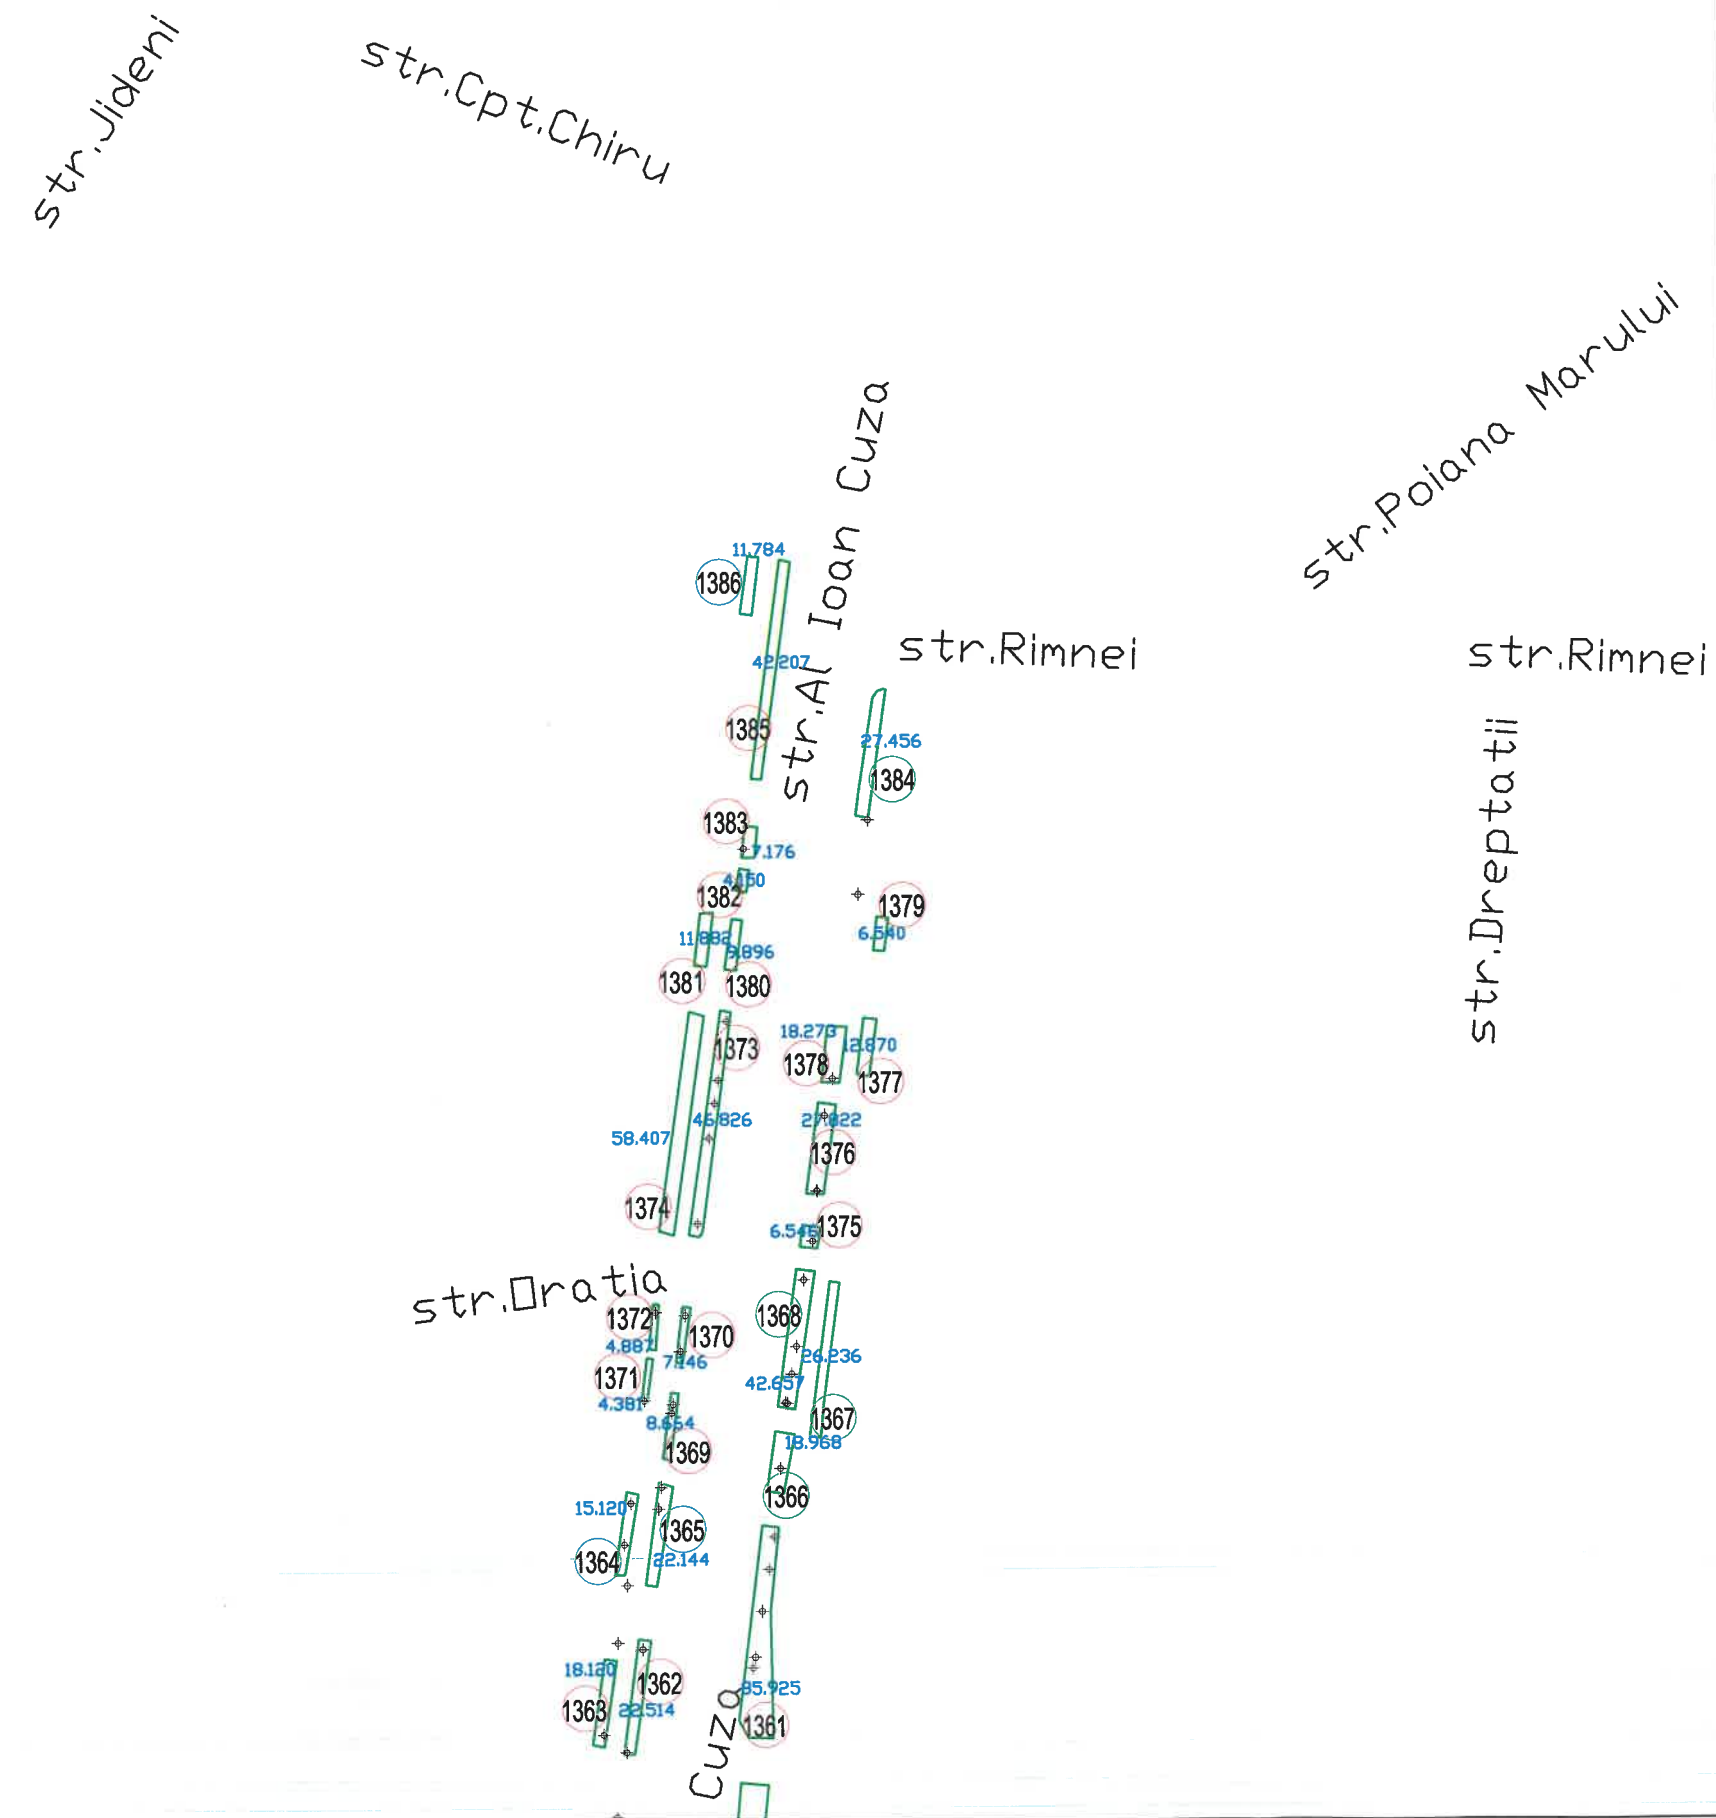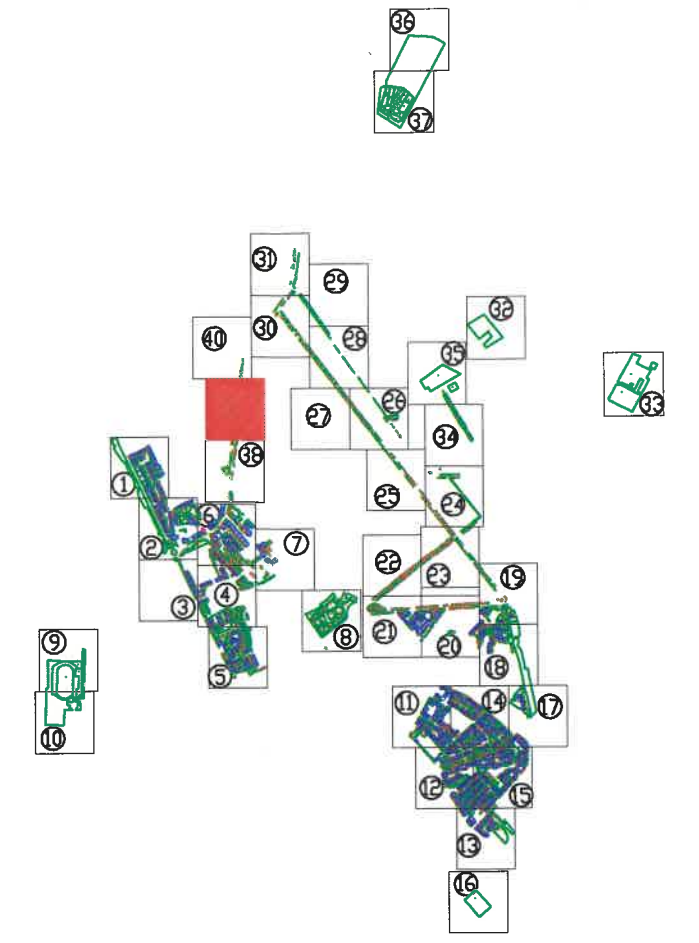

Tel./Fax 0237/673035
 Mobil 0727711196, 0735514421
 e-mail: ttoposistem@yahoo.com
SC TOPO SYSTEM SRL
ADRESA
 COM. VIDRA, JUD. VRANCEA




- Legenda**
- Cladiri
 - Spatiu verde
 - Identificator spatiu verde
 - +136 Identificator copac
 - 15.897 Suprafata spatiu verde
 - troita
 - F fantana
 - copac izolat
 - camin vizitare canalizare
 - H hidrant
 - stalp din beton
 - stalp din lemn

str. Oratia

| | | | |
|--|---|------------------|--------------------|
| BENEFICIAR: | | TITLU: | SCARA: |
| PRIMARIA MUNICIPIULUI RAMNICU SARAT JUDETUL BUZAU | | PLAN DE SITUATIE | 1/1000 DATA |
| DESENAT DE | ing. TOFAN ADRIAN FLORIN | | |
| VERIFICAT DE | ing. TOFAN ADRIAN FLORIN | | |
| PROIECT: | Registrul Local al Spatiilor verzi din intravilanul Municipiului Ramnicu Sarat | | PLANSĂ NR. : 39 |



SCHEMA DE RACORDARE A PLANSELOR

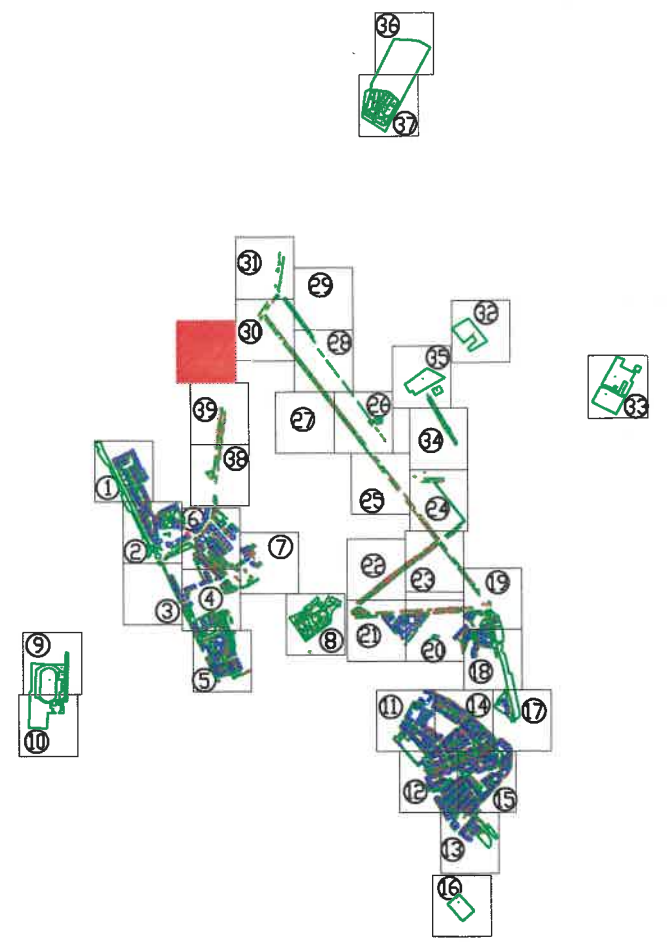

Tel./Fax 0237/673035
 Mobil 0727711196, 0735514421
 e-mail: ttoposistem@yahoo.com
 SC TOPO SYSTEM SRL
 ADRESA
 COM. VIDRA, JUD. VRANCEA



- Legenda**
- Cladiri
 - Spatiu verde
 - 155 Identificator spatiu verde
 - +136 Identificator copac
 - 15.897 Suprafata spatiu verde
 - I troita
 - F fantana
 - copac izolat
 - canin vizitare canalizare
 - H hidrant
 - stalp din beton
 - stalp din lemn

| | | | |
|--|---|------------------|--------------------|
| BENEFICIAR: | | TITLU: | SCARA: |
| PRIMARIA MUNICIPIULUI RAMNICU SARAT JUDETUL BUZAU | | PLAN DE SITUATIE | 1/1000 DATA |
| DESENAT DE | ing. TOFAN ADRIAN FLORIN | | PLANSA NR. : 40 |
| VERIFICAT DE | ing. TOFAN ADRIAN FLORIN | | |
| PROIECT: | Registrul Local al Spatiilor verzi din intravilanul Municipiului Ramnicu Sarat | | |