

**HOTARARE**  
**privind completarea inventarului bunurilor care**  
**alcatuiesc domeniul privat al municipiului Rm.Sarat**

Consiliul local al municipiului Rm. Sarat, judetul Buzau, intrunit in sedinta de lucru ordinara in data de **28.02.2011**;

Avand in vedere:

- expunerea de motive nr.2863/18.02.2011 a Primarului municipiului Rm.Sarat;
- raportul nr.2862/18.02.2011 al Directiei administratie publica locala din cadrul Primariei municipiului Rm. Sarat;
- raportul de avizare al comisiei de specialitate;
- prevederile art.4 din Legea nr.213/1998 privind proprietatea publica;
- prevederile art.122 din Legea nr.215/2001 privind administratia publica locala republicata,actualizata,

In temeiul art.39 alin.1 si art.45 alin.3 din Legea nr.215/2001 privind administratia publica locala, republicata, actualizata,

**HOTARASTE:**

**Art.1.** Se aproba completarea inventarului bunurilor care alcatuiesc domeniul privat al municipiului Rm.Sarat , cu terenurile prevazute in anexa in anexa nr.1, care face parte integranta din prezenta hotarare.


**Art.2.** Primarul municipiului Rm.Sarat va duce la indeplinire prevederile prezentei hotarari prin Directia de administratie publica locala din cadrul Primariei municipiului Rm. Sarat;

**Art.3.** Prezenta hotarare se comunica la:

- Institutia Prefectului judetului Buzau
- Primarul municipiului Rm. Sarat
- Directia administratie publica locala din cadrul Primariei municipiului Rm. Sarat;
- Directia economica din cadrul Primariei municipiului Rm. Sarat
- Mass-media .

Aceasta hotarare a fost aprobata cu un nr. de 18 voturi din 19 consilieri prezenti.

Presedinte de sedinta,  
dl Cirjan Sorin Valentin

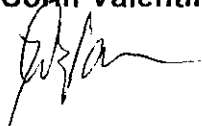

Contrasemneaza secretar,  
cons.jr.Paslaru Anicuta



Nr. 57  
Rm. Sarat 28.02.2011



**ROMÂNIA**  
**PRIMĂRIA MUNICIPIULUI RÂMNICU- SĂRAT**

Str. N.Bălcescu nr. 1, Râmnicu-Sărat, Tel: 0238.561946; Fax: 0238.561947  
Web site: www.primariermsarat.ro E-mail: primarie\_rmsarat@primariermsarat.ro

Nr. 2863 / 18.02.2011

**EXPUNERE DE MOTIVE**

la proiectul de hotărâre privind completarea inventarului bunurilor care alcătuiesc domeniul privat al municipiului Rm.Sărat

În calitate de inițiator al acestui proiect de hotărâre am avut în vedere necesitatea clarificării situației juridice a terenurilor de pe raza municipiului Rm.Sărat deoarece se constată că la nivelul Primăriei municipiului Rm.Sărat există foarte multe solicitări de terenuri iar autoritatea publică locală nu deține documentații relevante în acest sens.

În conformitate cu prevederile Dispoziției Primarului municipiului Rm.Sărat nr.1837/04.09.2009 s-a constituit comisia de inventariere permanentă a patrimoniului municipiului Rm.Sărat.

În perioada 25.01.2011 – 18.02.2011 această comisie a identificat o serie de bunuri imobile (terenuri) care au fost evidențiate în listele de inventariere conform procesului verbal nr.2883/18.02.2011 și a formulat propuneri pentru completarea inventarului bunurilor care alcătuiesc domeniul privat al municipiului Rm.Sărat, în conformitate cu prevederile anexei nr.1 la raportul Direcției administrație publică locală din cadrul Primăriei municipiului Rm.Sărat.

Propunerea privind completarea inventarului bunurilor care alcătuiesc domeniul privat al municipiului Rm.Sărat este în conformitate cu prevederile art.122 din Legea nr.215/2001 privind administrația publică locală, republicată, și art.4 din Legea nr.213/1998 privind proprietatea publică și regimul juridic al acesteia.

Având în vedere considerentele prezentate s-a elaborat prezentul proiect de hotărâre pe care îl supunem analizării și adoptării Consiliului local al municipiului Rm.Sărat.

Pr. Viorel Holban



**ROMÂNIA**  
**PRIMĂRIA MUNICIPIULUI RÂMNICU- SĂRAT**

Str. N.Bălcescu nr. 1, Râmnicu-Sărat, Tel: 0238.561946; Fax: 0238.561947  
Web site: www.primariermsarat.ro E-mail: primarie\_rmsarat@primariermsarat.ro

Nr. 2862 / 18.02.2011

**RAPORT DE SPECIALITATE**

la proiectul de hotărâre privind completarea inventarului bunurilor care alcătuiesc domeniul privat al municipiului Rm.Sărat

Prin Dispoziția Primarului municipiului Rm.Sărat nr.1837/04.09.2009 s-a constituit comisia de inventariere permanentă a patrimoniului municipiului Rm.Sărat.

În perioada 25.01.2011 – 18.02.2011 s-au înregistrat o serie de modificări în evidența domeniului privat, în sensul intrării de bunuri imobile.

Bunurile imobile (terenuri) au fost inventariate prin identificarea acestora la fața locului de către comisia de inventariere și evidențiate în listele de inventariere conform procesului verbal nr. 2883/18.02.2011.

Comisia de inventariere, în temeiul atribuțiilor sale, a identificat suprafețe de teren ce urmează a se înregistra în evidența domeniului privat, astfel că se impune completarea inventarului bunurilor care alcătuiesc domeniul privat al municipiului Rm.Sărat, după cum urmează:

1. Teren în suprafață de 59 mp, situat în municipiul Rm.Sărat, strada Constantin Brâncoveanu nr.2.

Terenul menționat este identificat prin planul de situație anexat, iar elementele de identificare sunt prezentate în anexa nr.1 la prezentul raport.

Față de cele prezentate, în conformitate cu art.122 din Legea nr.215/2001 privind administrația publică locală, republicată, și art.4 din Legea nr.213/1998 privind proprietatea publică și regimul juridic al acesteia, propunem promovarea unui proiect de hotărâre care să aibă ca obiect:

- modificarea inventarului bunurilor care aparțin domeniului privat al municipiului Rm.Sărat prin completare cu bunurile prevăzute în anexa nr.1 la prezentul raport.

**Director executiv,**  
**Ing.Vagyas -Davidoiu Manuela**

**IMOBILITĂȚILE IDENTIFICATE ÎN PERIOADA 25.01.2011 - 18.02.2011 CARE COMPLETEAZĂ  
INVENTARUL BUNURILOR CARE ALCĂTUIESC DOMENIUL PRIVAT AL MUNICIPIULUI  
RM.SĂRAT**

Nr.crb.	Denumirea bunurilor	Elemente de identificare (vecini N-S-V-E)		
2.	Teren in suprafata de 59 mp, strada Constantin Brâncoveanu nr.2	6,48 ml - proprietate privata Porumb Lucian	3,32 ml+6,59 ml - proprietate privata - nr cadastral 1499	8,03 ml - Mănăstirea Brâncovenească
				2,91 ml +2,65 ml+2,01 ml - Str.Constantin Brâncoveanu

ROMÂNIA  
JUDEȚUL BUZĂU  
MUNICIPIUL RM.SĂRAT

## PROCES-VERBAL DE INVENTARIERE NR. 2883/18.02.2011

Comisia de inventariere a imobilelor – terenuri și clădiri constituită în baza Dispoziției primarului municipiului Rm.Sărat nr.1837/04.09.2009, în următoarea componență:

Forțu Macovei – președinte  
Tăbleț Anișoara – membru  
Manea Simona – membru  
Vagyas Davidoiu Manuela – membru  
Corbu Decebal Iulian – membru  
Mihai Adrian Ion – membru  
Toader Dumitru – membru

în perioada 25.01.2011 – 18.02.2011 a identificat la fața locului suprafețe de teren ce urmează a se înregistra în evidența domeniului privat, după cum urmează:

1. Teren în suprafața de 59 mp, situat în municipiul Rm.Sarat, strada Constantin Brancoveanu nr.2.

Rezultatele inventarierii se vor înregistra în contabilitate.

Comisia de inventariere:


Forțu Macovei – președinte \_\_\_\_\_  
Tăbleț Anișoara – membru \_\_\_\_\_  
Manea Simona – membru \_\_\_\_\_  
Vagyas Davidoiu Manuela – membru \_\_\_\_\_  
Corbu Decebal Iulian – membru \_\_\_\_\_  
Mihai Adrian Ion – membru \_\_\_\_\_  
Toader Dumitru – membru \_\_\_\_\_

# Plan de amplasament si delimitare a imobilului

Scara 1:200

Nr. Cadastral	Suprafata masurata	Adresa imobilului
	59 mp	str.Constantin Brincoveanu, nr.2

Cartea Funciara nr.	UAT	Rm.Sarat
---------------------	-----	----------

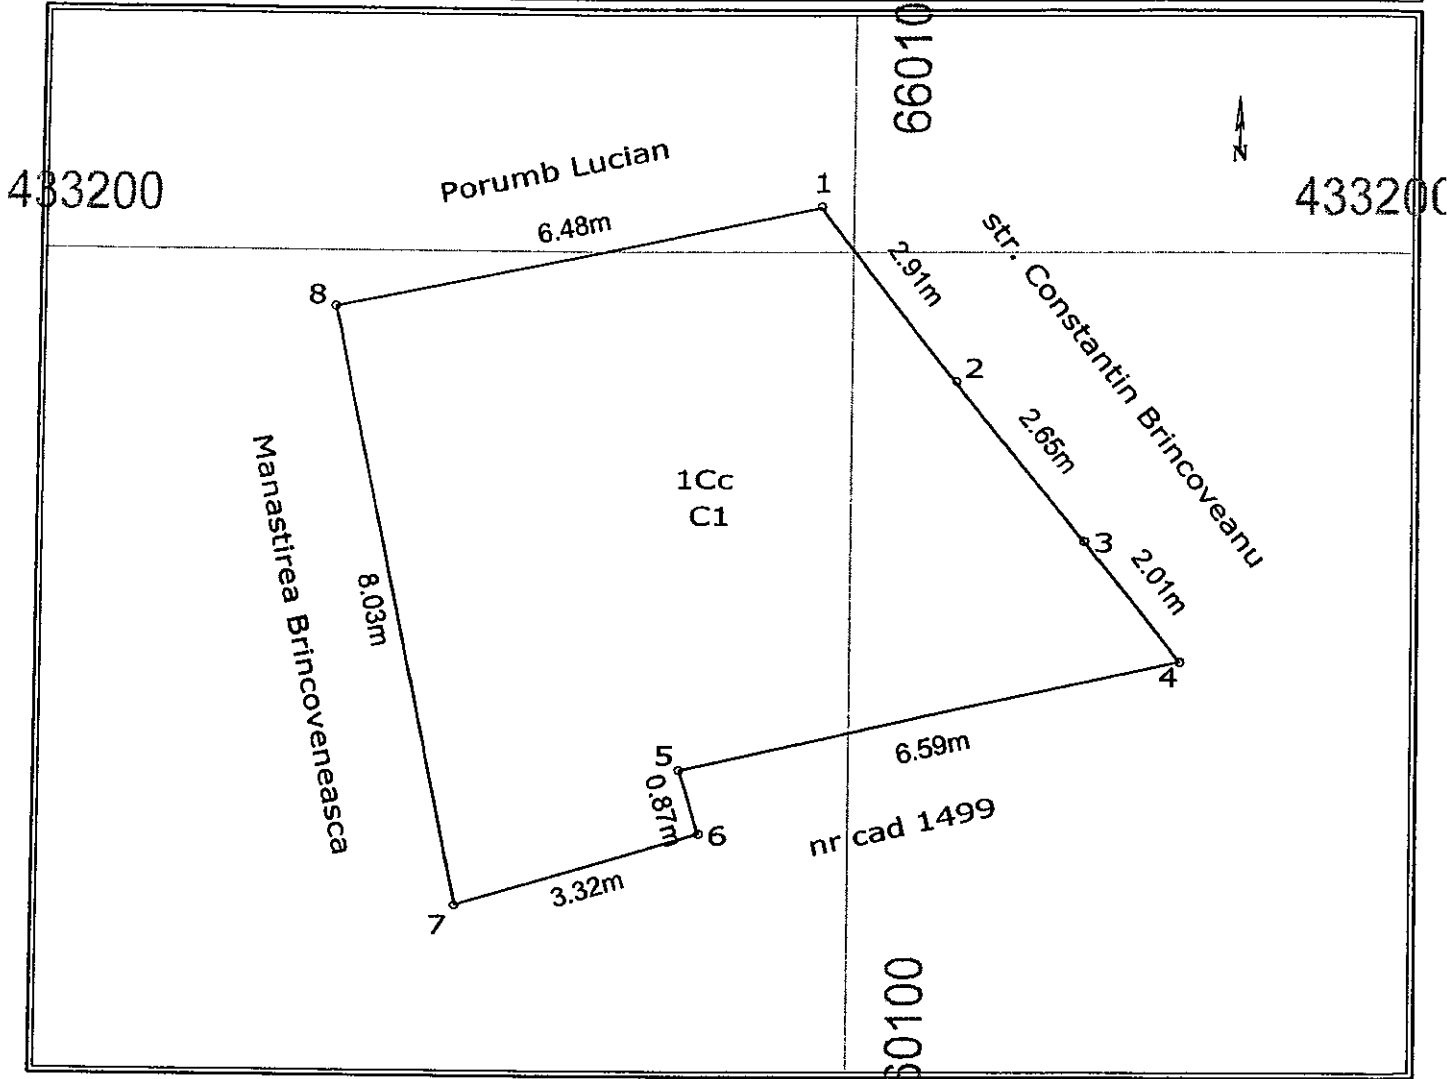

### A. Date referitoare la teren

Nr. parcela	Categorie de folosinta	Suprafata (mp)	Valoare de impozitare (lei)	Mentii
1	Cc	59	20650	Limita peretilor cladirii C1
Total		59	20650	

### B. Date referitoare la constructii

Cod constructie	Suprafata construita la sol (mp)	Valoare de impozitare (lei)	Mentii
C1	59	82600	Suprafata construita desfasurata = 59 mp
Total		59	82600

#### Inventar de coordonate - Sistem de proiectie Stereo 1970

Nr.	E(m)	N(m)
1	650099.570	433200.590
2	650101.350	433198.300
3	650102.990	433196.210
4	650104.220	433194.620
5	650097.790	433193.190
6	660098.050	433192.360
7	660094.870	433191.410
8	660093.230	433199.270

Suprafata totala masurata = 59 mp  
Suprafata din act = 59 mp

Executant,

Data: 02.01.2009

Sa confirme suprafata din masuratori si introducerea imobilului in baza de date

ROMANIA  
JUDETUL BUZAU  
MUNICIPIUL RM-SARAT  
CONSILIUL LOCAL  
Comisia pentru amenajarea teritoriului si urbanism,  
protectie mediu si turism

## Raport de avizare

Comisia pentru amenajarea teritoriului si urbanism, protectie mediu si turism intrunita in sedinta de lucru din data de **28.02.2011** a avizat Proiectul de hotărâre privind completarea inventarului bunurilor care alcătuiesc domeniul privat al municipiului Rm.Sărat, cu unanimitate de voturi.

**Comisia pentru amenajarea teritoriului si urbanism,  
protectie mediu si turism**

