

**HOTARARE**

**privind darea in folosinta gratuita pe durata existentei capacitatii energetice a unui teren in suprafata de 4 mp, situat in municipiul Rm. Sarat, str. Dreptatii catre SC F.D.E.E. „ELECTRICA MUNTENIA NORD” – SDEE BUZAU, pentru amplasarea unui post de transformare compact in anvelopa de beton**

Consiliul local al municipiului Rm. Sarat, județul Buzau, întrunit în sedința de lucru ordinată în data de **25.08.2011**

Având în vedere:

- expunerea de motive a primarului municipiului Rm. Sarat;
- raportul Directiei Administratie publica Locala;
- raportul de avizare al comisiei de specialitate;
- adresa nr.8196/08.08.2011 a Sucursalei de Intretinere si Servicii Energetice „ELCTRICA MUNTENIA NORD” – A.I.S.E. Buzau
- prevederile art.16-20 din Legea nr.13/2007 privind energia electrica, actualizata;
- prevederile art.17 din Legea nr.213/1998 privind proprietatea publica si regimul juridic al acesteia, actualizata;
- prevederile art 36 alin.2 lit.c si art.124 din Legea nr.215/2001 privind administratia publica locala, republicata, actualizata;

In temeiul art.39 alin.1, art.45 alin.3 si art.115 alin.1 lit.b din Legea nr.215/2001 privind administratia publica locala, republicata, actualizata;

**HOTARASTE:**

**Art.1.** Se aproba darea in folosinta gratuita pe durata existentei capacitatii energetice a unui teren in suprafata de 4 mp, situat in municipiul Rm. Sarat, str. Dreptatii catre SC F.D.E.E. „ELECTRICA MUNTENIA NORD” – SDEE BUZAU, pentru amplasarea unui post de transformare compact in anvelopa de beton.

**Art.2.** Postul de transformare se va amplasa pe strada Dreptatii, pe trotuar, conform planului de amplasament anexat.

**Art.3.** Primaria municipiului Rm. Sarat va incheia cu SC F.D.E.E. „ELECTRICA MUNTENIA NORD” – SDEE BUZAU contractul de comodat avand ca obiect prevederile art.1 din prezenta hotarare.

**Art.4.** Cu aducerea la indeplinire a prezentei hotarari se insarcineaza Primarul municipiului Rm. Sarat prin Compartimentul juridic si Directia Administratie Publica Locala.

**Art.5.** Prezenta hotarare se aduce la cunostinta publica, respectiv se comunica Primarului municipiului Rm. Sarat, celor nominalizati cu ducerea la indeplinire si se comunica Institutiei Prefectului Judetului Buzau in vederea exercitarii controlului cu privire la legalitate.

**Aceasta hotărâre a fost adoptata de catre Consiliul Local al Municipiului Rm. Sarat in sedinta ordinara din 25.08.2011, cu respectarea prevederilor art.45 alin.3, cu un numar de 17 voturi din numarul total de 19 consilieri locali in functie si 17 consilieri locali prezenti.**

**Președinte de ședință,  
Dr. Lastun Marian Madalin**

Nr. 171  
Rm.Sărat 25.08.2011

**Contrasemnează secretar,  
jr. Dogarescu Daniela**



**ROMÂNIA**  
**PRIMĂRIA MUNICIPIULUI RÂMNICU - SĂRAT**

Str. N.Bălcescu nr. 1, Râmnicu-Sărat, Tel: 0238.561946; Fax: 0238.561947  
Web site: [www.primariermsarat.ro](http://www.primariermsarat.ro) E-mail: primarie\_rmsarat@primariermsarat.ro

**Nr.13403/18.08.2011**

**EXPUNERE DE MOTIVE**


*la proiectul de hotărâre privind darea în folosință gratuită pe durata existenței capacităților energetice a unui teren în suprafață de 4 mp, situat în Municipiul Rm.Sărat (str.Dreptății), către S.C. F.D.E.E. „ELECTRICA MUNTENIA NORD” – SDEE BUZĂU, pentru amplasarea unui post de transformare compact în anvelopă de beton*

Având în vedere cererea înregistrată sub nr.13068 /10.08.2011 prin care *SUCURSALA DE ÎNTREȚINERE SI SERVICII ENERGETICE „ELECTRICA MUNTENIA NORD” – A.I.S.E BUZĂU* solicită acordul pentru amplasarea unui post de transformare compact în anvelopă de beton pe domeniul public al municipiului Rm.Sărat, în scopul efectuării lucrărilor referitoare la Proiectul «Îmbunătățire nivel de tensiune consumatori,str.Drăgăicăi,Rm.Sărat;

Ținând cont de dispozițiile art.16-20 din Legea nr.13/2007 a Energiei Electrice, actualizată, care prevăd posibilitatea operatorului de distribuție a energiei electrice ca exercitarea dreptului de uz și servitute asupra proprietăților statului și ale unitatilor administrativ-teritoriale afectate de capacitatele energetice să se realizeze cu titlu gratuit pe toata durata existenței acestora, precum și de prevederile art.17 din Legea nr.213/1998 privind proprietatea publică și regimul juridic al acesteia, actualizată ;

propun spre analiză și aprobată Consiliului local proiectul de hotărâre mai sus menționat în forma prezentată.

Primar,  
**Pr.Viorel Holban**

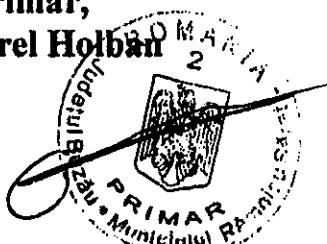



# ROMÂNIA

## PRIMĂRIA MUNICIPIULUI RÂMNICU- SĂRAT

Str. N.Bălcescu nr. 1, Râmnicu-Sărat, Tel: 0238.561946; Fax: 0238.561947  
Web site: [www.primariermssarat.ro](http://www.primariermssarat.ro) E-mail: primarie\_rmsarat@primariermssarat.ro

Nr.13402/18.08.2011

### RAPORT DE SPECIALITATE

*la proiectul de hotărâre privind darea în folosință gratuită pe durata existenței capacitaților energetice a unui teren în suprafață de 4 mp, situat în Municipiul Rm.Sărat (str.Dreptății), către S.C. F.D.E.E. „ELECTRICA MUNTENIA NORD” – SDEE BUZĂU, pentru amplasarea unui post de transformare compact în anvelopă de beton*

Având în vedere :

- adresa nr.8196/08.08.2011 a SUCURSALEI DE ÎNTREȚINERE SI SERVICII ENERGETICE „ELECTRICA MUNTENIA NORD” – A.I.S.E BUZĂU, înregistrată la sediul Primăriei municipiului Rm.Sărat sub nr.13068/10.08.2011, referitoare la Proiectul «Îmbunătățire nivel de tensiune consumatori str.Drăgăicăi, Rm.Sărat » prin care solicită acordul pentru amplasarea unui post de transformare compact în anvelopă de beton pe domeniul public al municipiului Rm.Sărat ;

-prevederile art.16-20 din Legea nr.13/2007 a Energiei Electrice, actualizată ;

-prevederile art.17 din Legea nr.213/1998 privind proprietatea publică și regimul juridic al acesteia, actualizată ;

- prevederile art.36 alin.2 lit.c și art.124 din Legea nr.215/2001 a administrației publice locale, republicată și actualizată ;

supunem spre analiză și aprobată Consiliului local al municipiului Rm.Sărat darea în folosință gratuită pe durata existenței capacitaților energetice a unui teren în suprafață de 4 mp, situat în Municipiul Rm.Sărat (str.Dreptății), către S.C. F.D.E.E. „ELECTRICA MUNTENIA NORD” – SDEE BUZĂU, pentru amplasarea unui post de transformare compact în anvelopă de beton.

Postul de transformare mai sus menționat se va amplasa pe strada Dreptății, pe trotuar, conform planului de amplasament anexat.

Darea în folosință gratuită se va face pe bază de contract de comodat încheiat între cele două părți.

**Director executiv,  
Ing.Vagyas Davidiu Manuela**



S.C. Filiala de Întreținere și Servicii  
Energetice «Electrică Serv» - S.A.  
S.I.S.E. «Electrică Muntenia Nord»  
A.I.S.E BUZĂU



J40/4454/2005, C.I.F. RO 17329505, Buzău, str. Mareșal Averescu, nr. 3, 120257, jud. Buzău, tel. 0372/380351, fax 0238/725960


**PRIMĂRIA MUNICIPIULUI**

**R.M. SARAT**

Intrare nr. 13063

ziua 12, luna 08, anul 2011

Catre  
**PRIMARIA RM. SARAT**

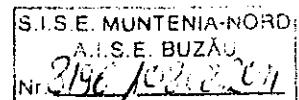

Ref. Proiect: „**Imbunatatire nivel de tensiune consumatori str. Dragaicci, Rm Sarat,**”

SC ELECTRICA SA SDEE Buzau a realizat lucrările de modernizare retea electrica pe strazile: Dragaicci, Sihlelor, Dreptatii, Dimitrie Cantemir. Reteaua electrica ce alimenteaza aceste strazi este racordata in prezent prin doua circuite in cablu din PT 37 amplasat pe str. Zorilor in incinta Judecatoriei Rm. Sarat. Odata cu lucrarea de modernizare a retelei aeriene de pe strazile enumerate mai sus s-a dorit si inlocuirea acestor cable vechi (unul dintre ele este deja impuscat, nefunctional). Circuitul trebuia refacut pe acelasi traseu adica din PT 37 prin incinta Judecatoriei Rm. Sarat traversarea terenului proprietate privata a unui cetatean aflat intre Judecatorie si fundatura Dragaicci, dupa care se poza pe teren apartinand domeniului public, pe fundatura Dragaicci pana in str. Dragaicci. Aceasta solutie nu a mai fost posibila din cauza ca nu s-a obtinut acordul de traversarea nici de la Judecatoria Rm. Sarat nici de la locatarul din spatele Judecatoriei.


In cazul in care va aparea un defect pe cablul de alimentare existent, consumatorii de pe strazile de mai sus nu au alta solutie de alimentare cu energie electrica. In vederea preintampinarii unor astfel de evenimente, SC ELECTRICA SERV SA AISE Buzau, intocmeste documentatia tehnico-economica pentru **INT str. Dragaicci Rm. Sarat.** Documentatia cuprinde amplasarea unui post de transformare compact in anvelopa de beton cu dimensiunile 3000 x 1200 mm, in trotuar, pe str. Dreptatii in apropierea intersectiei cu str. Dragaicci. Inaltimea postului deasupra solului este de 1650 mm. In aceasta zona trotuarul are o latime de 2 m, zona fiind putin circulata. Racordarea postului la linia de 20 kV se realizeaza in cablu subteran, pozat in trotuar pe str. Dragaicci pe o lungime de 300 m de la intersectia cu str. Triumfului. Iesirile pe joasa tensiune se realizeaza de la post pana la primul stalp de joasa tensiune aflat la 5 m de post. Postul este echipat cu doua celule de linie intrare – iesire, o celula trafo, transformator 20/0.4 kV 250 kVA si tabloul de joasa tensiune. Postul se va amplasa in trotuar la 250 mm fata de limita de proprietate, pe str. Dreptatii, la 3.5 m de la intersectia cu str. Dragaicci. De la post pana la marginea trotuarului raman 500 mm. Accesul la post pentru orice interventie se face din trotuar, la unul din capete pentru partea de medie tensiune si la celalalt pentru partea de joasa tensiune. Postul de transformare se monteaza pe o fundatie de beton prefabricata. Terenul ocupat cu amplasarea postului de transformare este de 4 mp, teren apartinand domeniului public al Primariei Rm. Sarat. Din acest post se vor alimenta consumatorii din zona, pe 4 circuite preluate pe reteaua electrica aeriana existenta. Va rugam sa ne dati acordul d-vs de principiu in vedere realizarii lucrarilor de mai sus.

Director  
A.I.S.E. Buzau  
Ing. Tudor Manuș



Sef Atelier Proiectare  
ing. Dodan Petre

Red. Gh. D.

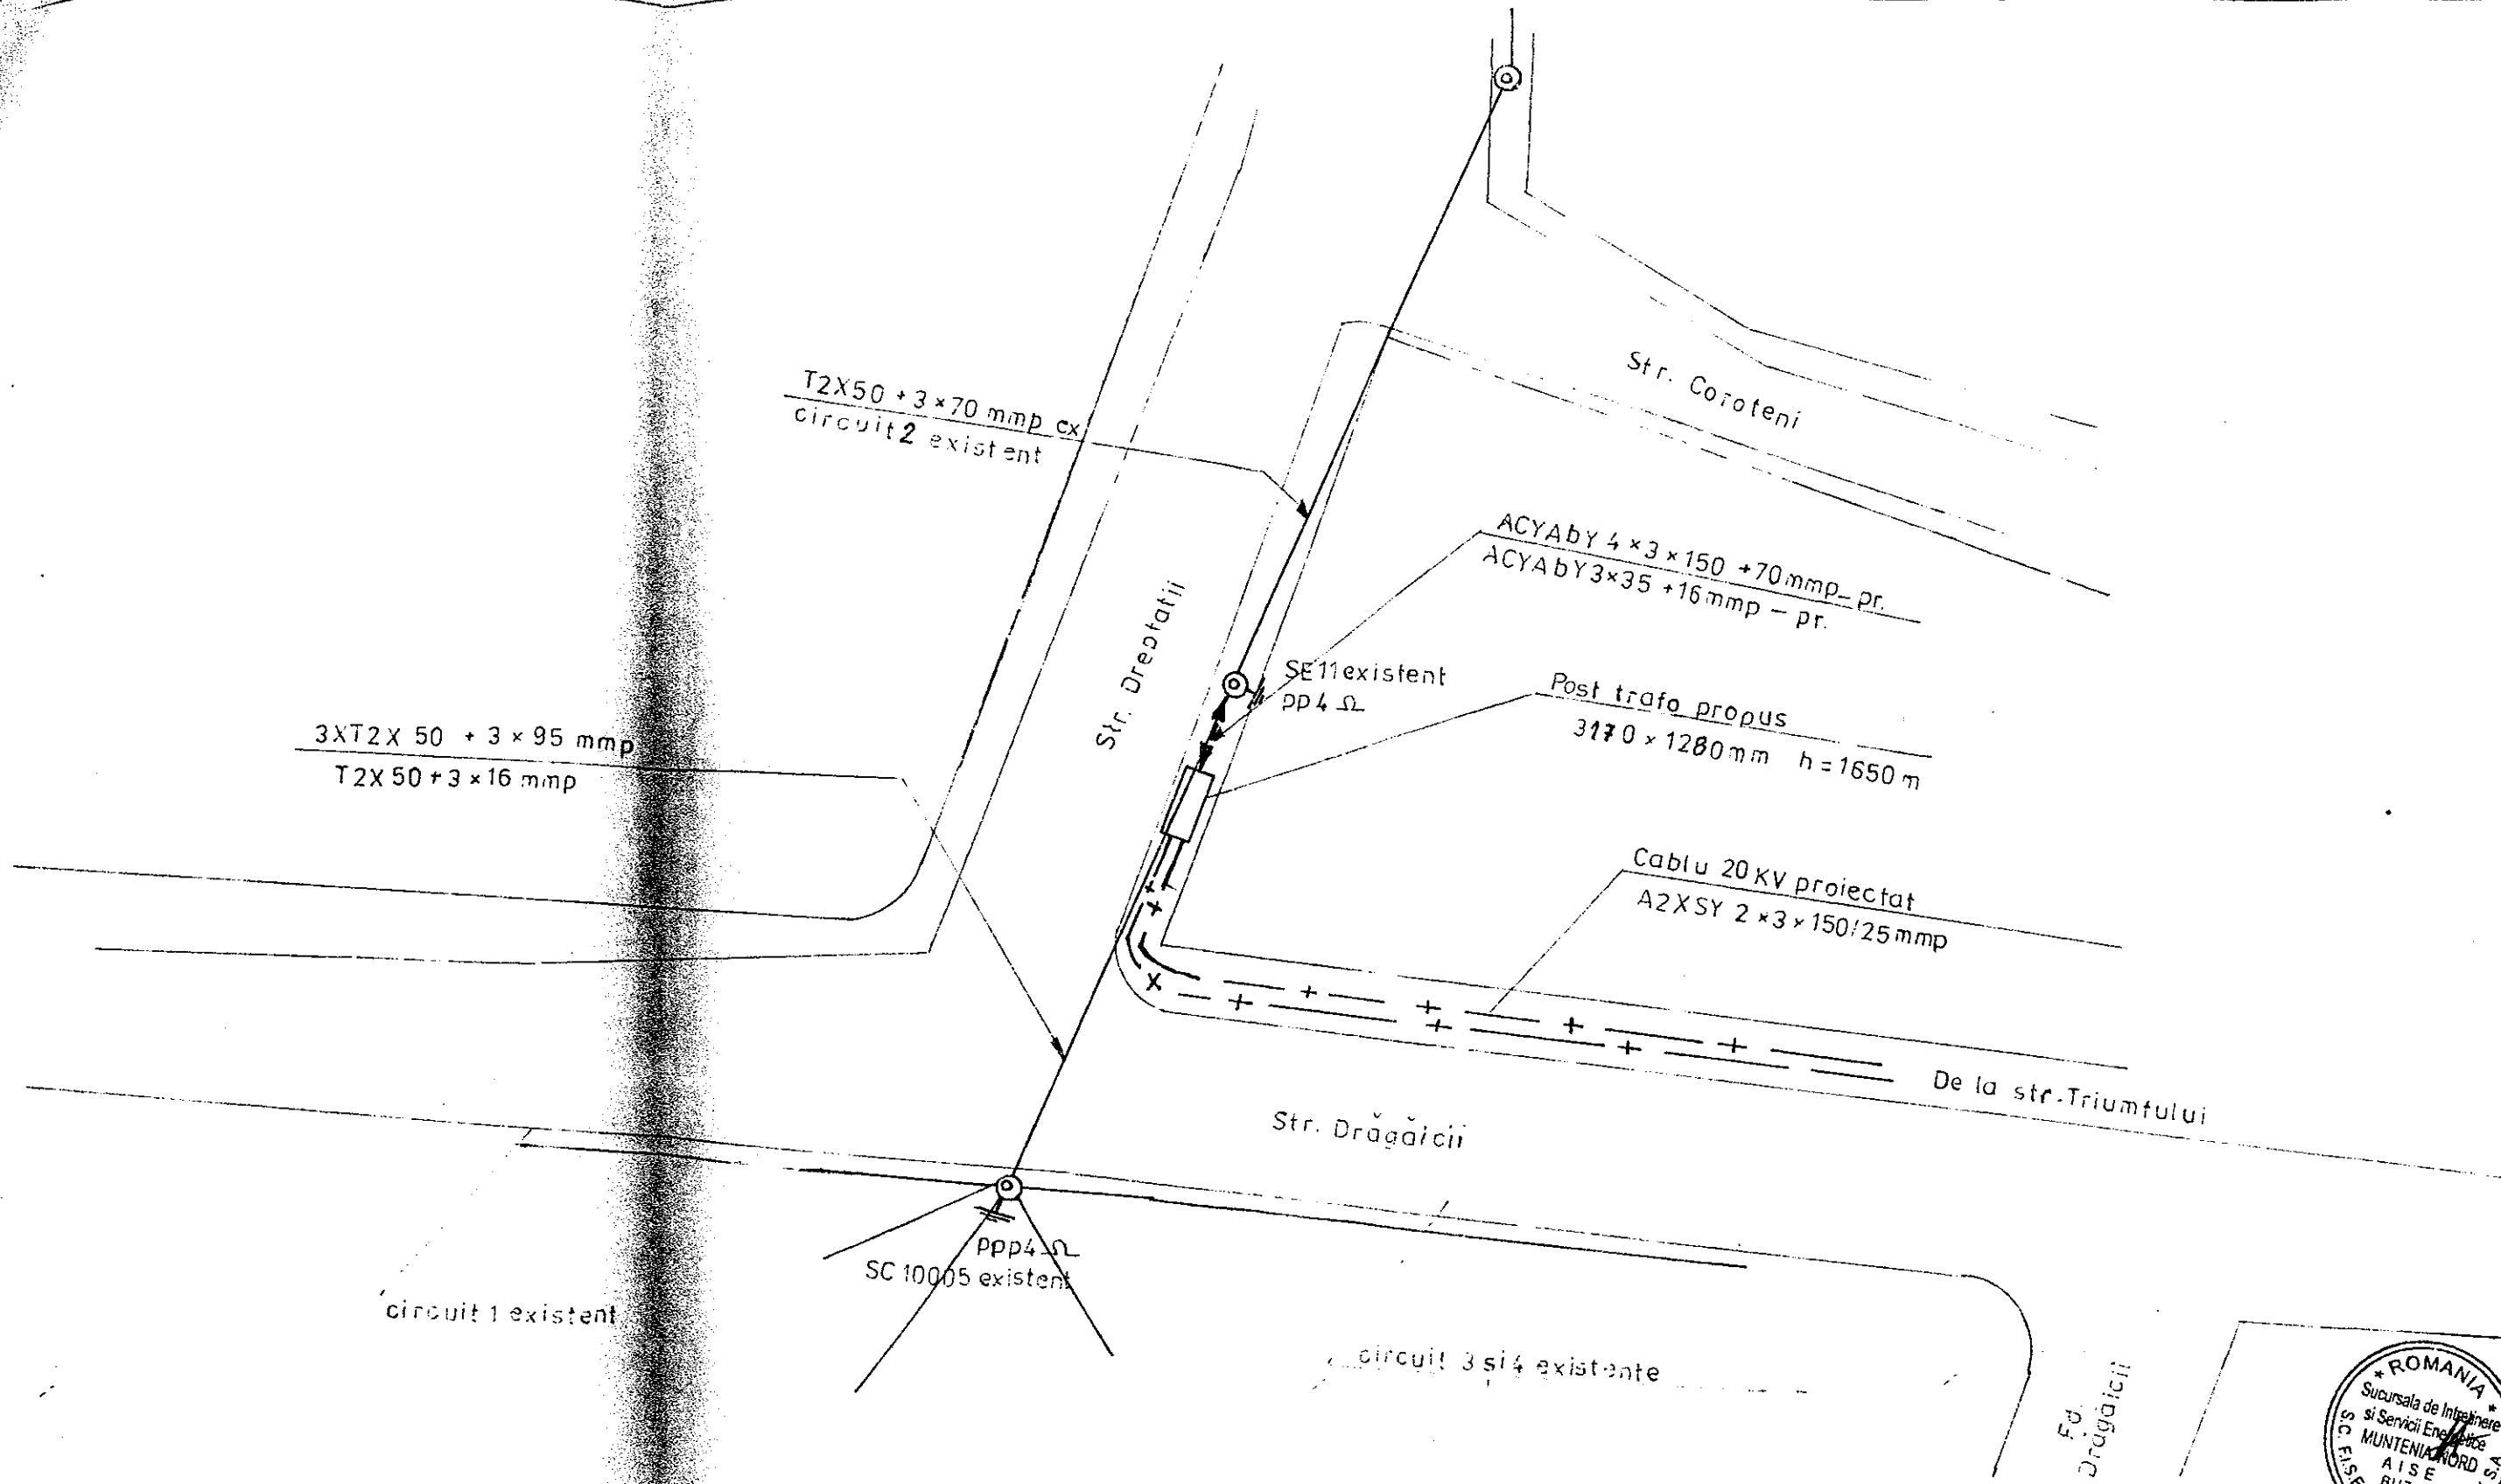

Verifier expert	Nume	Semnătura	Cerinte	Referat / expertiză	nr. data
S.C. FISE ELECTRICA SERV S.A. BUCURESTI SISE ELECTRICA MUNTELIA NORD 3398/2008 J29/904/2005; autorizat ANRE nr. DE 5410/2010	ing. P. Dodon			Beneficiar: S.C. FDEE ELECTRICA MUNTELIA NORD - SDEE BUZAU	Project nr. 2898/2011
Sef. A.P.C.	Scara			INT. str. Drăgaicii - Râmniciu	
Sef. proiect	1 : 250			Sorat	Faza: SF
Proiectat	H. D. Gheorghe		Data	Dezlini amplasament post	Planșa nr. 10016

ROMANIA  
JUDETUL BUZAU  
MUNICIPIUL RAMNICU SARAT  
CONSILIUL LOCAL  
**Comisia pentru amenajarea teritoriului, urbanism, protectia mediului si turism**

### **Raport de avizare**

Comisia pentru amenajarea teritoriului, urbanism, protectia mediului si turism, intrunita in sedinta de lucru a avizat Proiectul de hotarare privind darea in folosinta gratuita pe durata existentei capacitatii energetice a unui teren in suprafata de 4 mp, situat in municipiul Rm. Sarat, str. Dreptatii catre SC F.D.E.E. „ELECTRICA MUNTENIA NORD” – SDEE BUZAU, pentru amplasarea unui post de transformare compact in anvelopa de beton cu unanimitate de voturi pentru.

**Comisia pentru amenajarea teritoriului, urbanism,  
protectia mediului si turism**

