

HOTĂRÂRE

privind darea în folosință gratuită pe durata existenței capacităților energetice a unui teren în suprafață de 30 mp, situat în Municipiul Rm.Sărat, în incinta Liceului Tehnologic Economic „Elina Matei Basarab”, strada Lalelelor nr.1, județul Buzău, către S.C. ELECTRICA S.A – SDEE BUZĂU, în vederea amplasării unui post de transformare compactizat în anvelopă de beton

Consiliul Local al Municipiului Râmnicu-Sărat, județul Buzău, întrunit în ședință de lucru ordinară în data de **27.11.2014**;

Având în vedere:

- expunerea de motive a Primarului Municipiului Rm.Sarat;
- raportul Serviciului Urbanism din cadrul aparatului de specialitate al primarului municipiului Rm.Sărat;
- avizul comisiei de specialitate a Consiliului Local;
- solicitarea nr. 10163/03.09.2014 a S.C. ELECTRICA S.A – SDEE BUZĂU;
- prevederile art.12, alin.4, art.15-17 din Legea nr.123/2012 a energiei electrice și a gazelor naturale;
- prevederile Certificatului de Urbanism nr.122/04.08.2014 emis în scopul „Îmbunătățirii nivel de tensiune consumatori strada Tudor Vladimirescu”;
- adresa nr.660/31.10.2014 înregistrată la sediul Primăriei Municipiului Rm.Sărat sub nr.22001/03.11.2014 a Liceului Tehnologic Economic „Elina Matei Basarab” prin care se aduce la cunoștință acceptul Consiliului de Administrație al acestei unități de învățământ preuniversitar de stat;
- prevederile art.36 alin.2 lit.c, alin.6 lit.a, pct.14 și art.124 din Legea nr.215/2001 a administrației publice locale, republicata, actualizata;

Luând în considerare dispozițiile Legii nr.24/2000 privind normele de tehnică legislativă la elaborarea actelor normative, republicată, cu modificările și completările ulterioare;

În temeiul art.39 alin.1, art.45 alin.3 și art.115 alin.1 lit.b din Legea nr.215/2001 privind administrația publică locală, republicata, actualizata;

HOTARASTE:

Art.1. (1) Se aproba darea in folosinta gratuită pe durata existentei capacităților energetice a unui teren în suprafață de 30 mp, situat în Municipiul Rm.Sărat, în incinta Liceului Tehnologic Economic „Elina Matei Basarab”, strada Lalelelor nr.1, județul Buzău, către S.C. ELECTRICA S.A – SDEE BUZĂU, în vederea amplasării unui post de transformare compactizat în anvelopă de beton.

(2) Identificarea terenului precizat la alin.1 este prezentată în planul de situație – anexa nr.1, care face parte integrantă din prezenta hotărâre.

Art.2. Municipiul Rm. Sarat va incheia cu S.C. ELECTRICA S.A – SDEE BUZĂU un contract de comodat avand ca obiect prevederile art.1 din prezenta hotarare.

Art.3. Cu aducerea la indeplinire a prezentei hotarari se insarcineaza Primarul municipiului Rm. Sarat prin Serviciul Urbanism și Compartimentul juridic din cadrul aparatului de specialitate al primarului Municipiului Rm.Sărat.


Art.4. Prezenta hotarare se aduce la cunostinta publica, respectiv se comunica Primarului municipiului Rm. Sarat, celor nominalizati cu ducerea la indeplinire si se comunica Institutiei Prefectului Judetului Buzau in vederea exercitarii controlului cu privire la legalitate.

Această hotărâre a fost adoptata de catre Consiliul Local al Municipiului Rm. Sarat in sedinta ordinara din 27.11.2014, cu respectarea prevederilor art.45 alin.3 din Legea nr.215/2001, a administrației publice locale, republicată și actualizată, cu un numar de 19 voturi pentru, ___-___ abțineri și ___-___ voturi împotriva din numarul total de 19 consilieri locali in functie si 19 consilieri locali prezenti.

**Președinte de ședință,
Domnul consilier Florian Nicolae**

**Contrasemnează secretar delegat,
Vagyas-Davidoiu Manuela**

**Nr. 186
Rm.Sărat 27.11.2014**

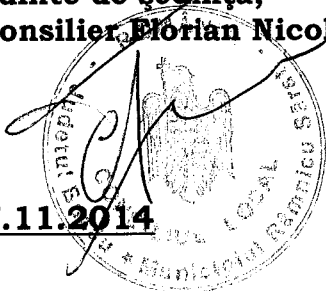



ROMÂNIA
PRIMĂRIA MUNICIPIULUI RÂMNICU - SĂRAT

Str. N.Bălcescu nr. 1, Râmnicu-Sărat, Tel: 0238.561946; Fax: 0238.561947
Web site: www.primariermsarat.ro E-mail: primarie_rmsarat@primariermsarat.ro

Nr.23381/18.11.2014

EXPUNERE DE MOTIVE


la proiectul de hotărâre privind darea în folosință gratuită pe durata existenței capacităților energetice a unui teren în suprafață de 30 mp, situat în Municipiul Rm.Sărat, în incinta Liceului Tehnologic Economic „Elina Matei Basarab”, strada Lalelelor nr.1, județul Buzău, către S.C. ELECTRICA S.A – SDEE BUZĂU, în vederea amplasării unui post de transformare compactizat în anvelopă de beton

Având în vedere cererea înregistrată sub nr.17678/05.09.2014 prin care S.C. ELECTRICA S.A – SDEE BUZĂU solicită acordul pentru amplasarea unui post de transformare compactizat în anvelopă de beton pe terenul proprietate publică al Municipiului Rm.Sărat (în incinta Liceului Tehnologic Economic „Elina Matei Basarab”, strada Lalelelor nr.1, județul Buzău), în scopul îmbunătățirii nivelului de tensiune al consumatorilor în zona străzilor Tudor Vladimirescu, Ștefan cel Mare, Păcii, raportat la dispozițiile art.12, alin.4 din Legea nr.123/2012 a energiei electrice și a gazelor naturale potrivit căruia: *« Exerțitarea drepturilor de uz și servitute asupra proprietăților statului și ale unităților administrativ-teritoriale afectate de capacitățile energetice se realizează cu titlu gratuit, pe toată durata existenței acestora »* coroborat cu prevederile art.15-17 ale aceluiași act normativ, și luând în considerare faptul că imobilul- teren și construcții în care își desfășoară activitatea Liceul Tehnologic Economic „Elina Matei Basarab” este proprietate publică a Municipiului Rm.Sărat,

propun spre analiză și aprobare Consiliului local proiectul de hotărâre mai sus menționat cu rugămintea de a fi adoptat în forma prezentată.

Primar,

VIQREL HOLBAN

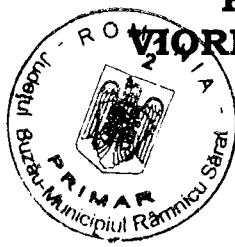



ROMÂNIA

MUNICIPIUL RÂMNICU- SĂRAT



Cert. no. AJAEU/10/11995

Str. N.Bălcescu nr. 1, Râmnicu-Sărat,
Web: www.primariermsarat.ro

Tel: 0238.561946; Fax: 0238.561947
E-mail: primarie_rmsarat@primariermsarat.ro

Nr. 22392 / 05.11.2014

Raport,

privind darea in folosinta gratuita pe durata existentei
capacitatilor energetice a unui teren in suprafata de 30 mp
in incinta Liceului Tehnologic Economic «Elina Matei Basarab»
din strada Lalelelor, nr. 1, municipiul Ramnicu-Sarat,
judetul Buzau in vederea amplasarii unui post de transformare.

Avand in vedere:

- solicitarea nr. 10163/03.09.2014 a SC ELECTRICA SA S.D.E.E. Buzau privind necesitatea amplasarii postului trafo;
- prevederile Certificatului de Urbanism nr. 122/04.08.2014 emis in scopul „Imbunatatire nivel de tensiune consumatori strada Tudor Vladimirescu”;
- acordul nr. 660/31.10.2014 a Consiliului de Administratie al Liceului Tehnologic Economic „Elina Matei Basarab”;
- prevederile Legii 215/2001 a administratiei publice locale, republicata si actualizata;
- prevederile art. 12, alin 4 si art 15-17 din Legea 123/2012 a energiei electrice si a gazelor naturale,

propunem spre analiza si aprobarea Consiliului local darea in folosinta gratuita pe durata existentei capacitatilor energetice a unui teren in suprafata de 30 mp situat in incinta Liceului Tehnologic Economic Elina Matei Basarab din str. Lalelelor, nr. 1, municipiul Ramnicu-Sarat, judetul Buzau in vederea amplasarii unui post de transformare compactizat in anvelopa de beton.


Identificarea acestui teren este prezentata in planul de situatie - anexa 1 la prezentul Raport.

Darea in folosinta se va face pe baza de Contract de Comodat incheiat intre cele doua parti.

Sef Serviciu,
ing. Teodorescu Dragos

LICEUL TEHNOLOGIC ECONOMIC
"EMINA MATEI BASARAB"
RM.SARAT, JUDEUL BUZAU
STR.LALELELOR NR.1
TEL.0238/563343

NR.660/31.10.2014

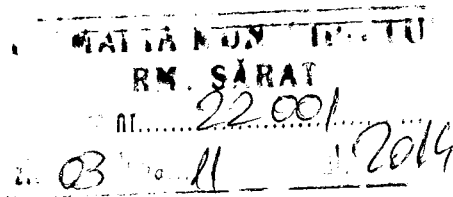


C A T R E,

PRIMARIA MUNICIPIULUI RM.SARAT

Va comunicam, ca in sedinta Consiliului de Administratie a scolii, din data de 16.10.2014 a fost discutata adresa nr.17678/15.09.2014, emisa de Primaria Municipiului Rm.Sarat, prin care conform adresei 10163/03.09.2014 a SC ELECTRICA SA – S.D.E.E. BUZAU, solicita amplasarea unui post trafo, necesar lucrarii « Imbunatatire nivel de tensiune consumatori str.T.Vladimirescu ». Suprafata necesara amplasarii acestuia este de 30 mp in incinta liceului la limita cu strazile Lalelelor si Pacii.

Membrii Consiliului de Administratie ai unitatii noastre scolare, si-au dat acceptul amplasarii unui post trafo si utilizarea acestei suprafete de catre SC ELECTRICA SA – S.D.E.E. BUZAU, cu mentiunea , ca dupa, darea in functiune, exploatarea si intretinerea transformatorului sa se faca de catre SC ELECTRICA SA – S.D.E.E. BUZAU.

DIRECTOR,
PROF.MIRICA AURELIA

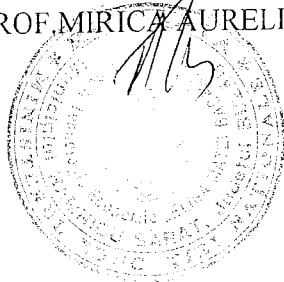

ROMANIA
JUDETUL BUZAU
MUNICIPIUL RAMNICU SARAT
CONSILIUL LOCAL
**Comisia pentru amenajarea teritoriului,
urbanism, protectia mediului si turism**


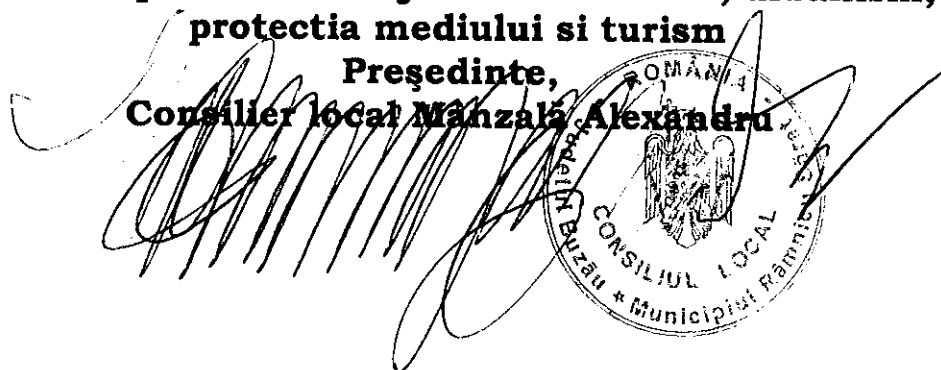
Raport de avizare

Comisia pentru amenajarea teritoriului, urbanism, protectia mediului si turism, intrunita in sedinta de lucru în data de 25.11.2014 a avizat Proiectul de hotarare privind darea în folosință gratuită pe durata existenței capacităților energetice a unui teren în suprafață de 30 mp, situat în Municipiul Rm.Sărat, în incinta Liceului Tehnologic Economic „Elina Matei Basarab”, strada Lalelelor nr.1, județul Buzău, către S.C. ELECTRICA S.A – SDEE BUZĂU, în vederea amplasării unui post de transformare compactizat în anvelopă de beton, cu 5 voturi pentru.


**Comisia pentru amenajarea teritoriului, urbanism,
protectia mediului si turism**

Președinte,

Consilier local Mănzală Alexandru



Amplasament propus post trafa

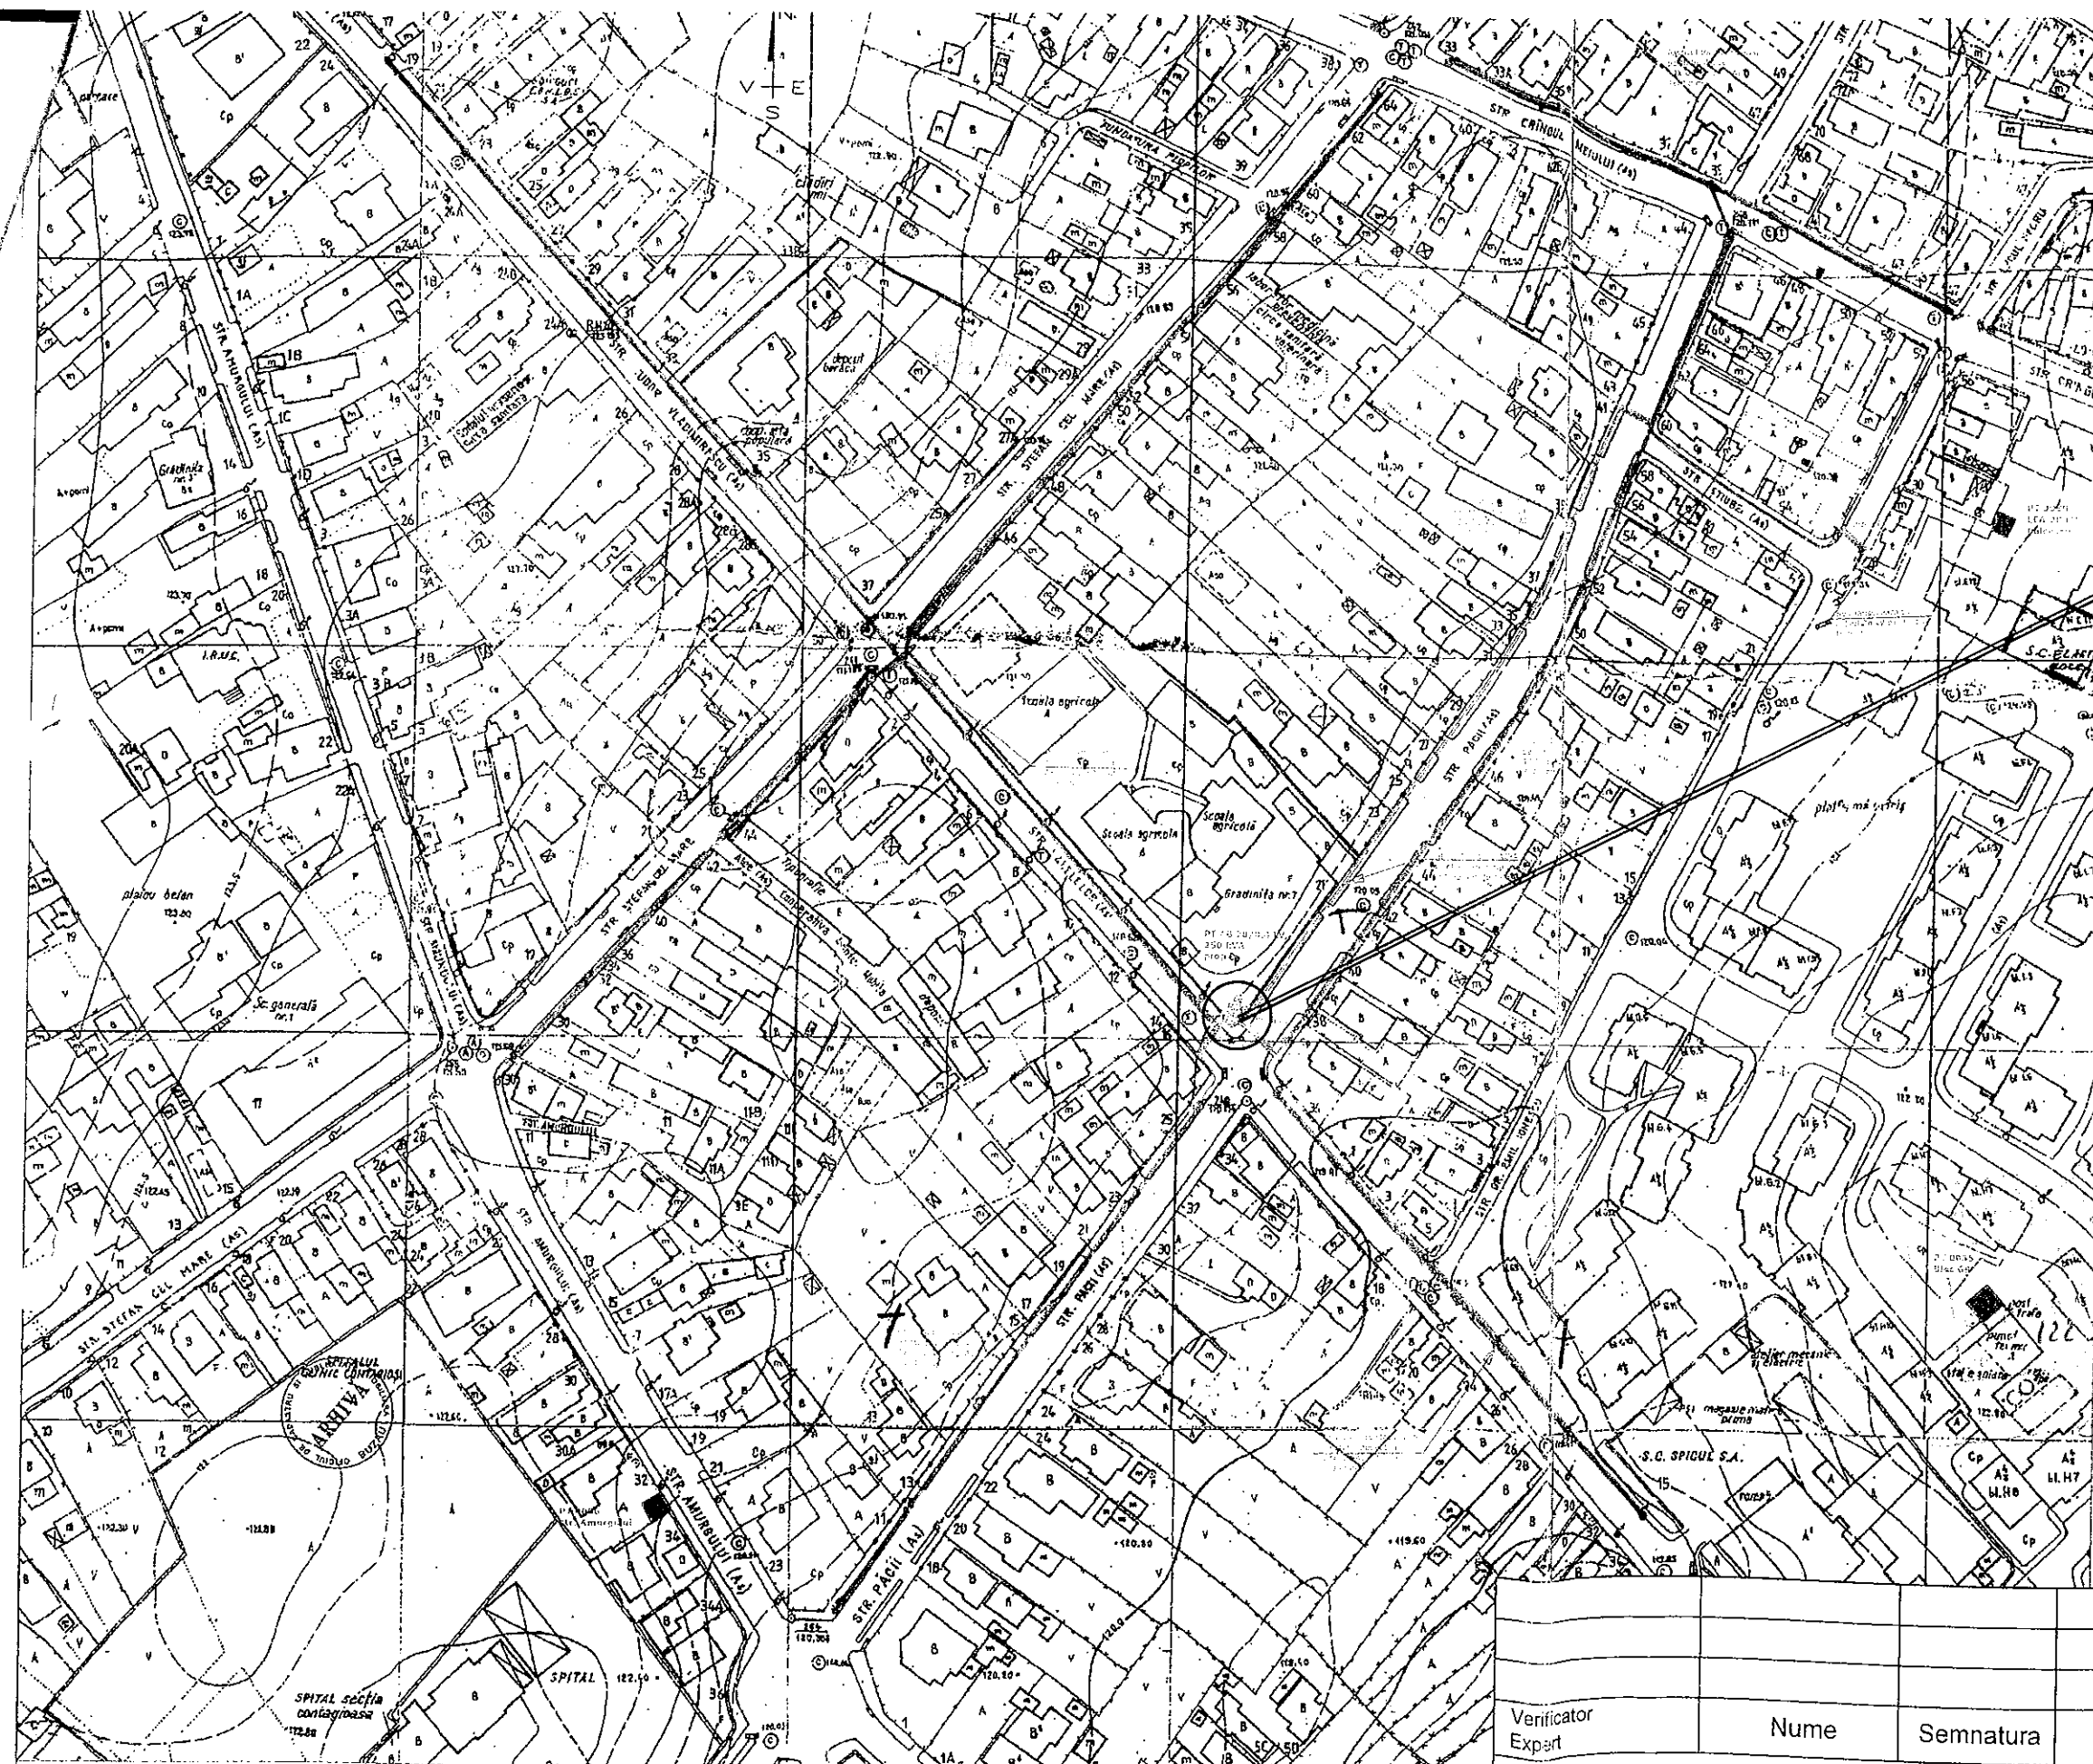

- LEGENDA
- Linie electrica subterana de 20 kV existenta
 - - - Linie electrica aeriana de 20 kV proiectata
 - ⊕ Post de transformare 20/0.4 kV 250 kVA proiectat
 - ⊙ Stalp simplu existent
 - ⊙ Stalp special existent
 - ⊙ Stalp simplu proiectat
 - ⊙ Stalp special proiectat
 - ⊙ Priza de pamant proiectata
 - Cablu electric pozat ingropat in sant pe pat de nisip
 - Cablu electric protejat in tub pvc G cu D=110 mm
 - ⊙ Corp de iluminat de exterior
 - Bransament electric monofazat
 - Bransament electric trifazat
 - ⊙ Descarcatori cu oxid de zinc
 - ⊙ Conectori pentru racordarea scurtcircuitoarelor.
 - ⊙ Retea electrica de joasa tensiune la care se vor inlocui conductoarele neizolate cu conductoare izolate torsadate



Verificator Expert	Nume	Semnatura	Cerinte	Referat/expertiza	Nr./Data
S.C. FISE - ELECTRICA SERV - BUCURESTI				BENEFICIAR: SC ELECTRICA SA EDEE MUNTENIA NORD SDEE BUZAU	Proiect nr.: 3011/2014
Atelier proiectare SDEE Buzau J29/904/2005; At.241-242/2005					
Aprobat	ing. Dodan P.	<i>[Signature]</i>	Scara: 1:1000	Imbunatatire nivel de tensiune, consumatori str. T. Vladimirescu, Rm. Sarat	Faza: P.T.
Sef Proiect	ing. Dodan P.	<i>[Signature]</i>	Data: 06.2014	Plan de situatie retea electrica proiectata	Plansa nr. E2
Proiectat	th. Gheorghe D.	<i>[Signature]</i>			
Desenat	th. Gheorghe D.	<i>[Signature]</i>			