

HOTARARE

privind punerea la dispoziția proiectului „Neutralizarea deșeurilor medicale rezultate din activitatea spitalicească” a unui spațiu în suprafață construită de 52 mp, parte din spațiul identificat din corpul de clădire C16 situat în incinta Spitalului Municipal Rm.Sărat și a terenului aferent acestuia (teren situat sub spațiul respectiv), aparținând domeniului public al Municipiului Rm.Sărat, necesar pentru implementarea proiectului mai sus menționat la Spitalul municipal Rm.Sărat

Consiliul local al municipiului Râmnicu-Sărat, județul Buzău, întrunit în ședința de lucru ordinară în data de **27.02.2014;**

- expunerea de motive Primarului municipiului Rm.Sarat ;
- raportul Serviciului Urbanism din cadrul aparatului de specialitate al primarului Municipiului Rm.Sărat;
- avizul comisiei de specialitate a Consiliului local;
- solicitările Ministerului Sănătății-Unitatea de Implementare și Coordonare Programe, exprimate prin adresele nr.710/08.01.2014, respectiv 2264/15.01.2014;
- adresa nr.1241/18.02.2014 a Spitalului Municipal Rm.Sărat prin care solicită punerea la dispoziția proiectului „Neutralizarea deșeurilor medicale rezultate din activitatea spitalicească” a unui spațiu în suprafață construită de 52 mp, parte din spațiul identificat din corpul de clădire C16 situat în incinta Spitalului Municipal Rm.Sărat, aparținând domeniului public al Municipiului Rm.Sărat și a terenului aferent acestuia (teren situat sub spațiul respectiv);
- prevederile Legii nr.95/2006 privind reforma în domeniul sănătății, actualizată;
- prevederile Anexei nr.2, pct.92 din H.G nr.529/2010 pentru aprobarea menținerii managementului asistenței medicale la autoritățile administrației publice locale care au desfășurat faze-pilot, precum și a Listei unităților sanitare publice cu paturi pentru care se menține managementul asistenței medicale la autoritățile administrației publice locale și la Primăria Municipiului București și a Listei unităților sanitare publice cu paturi pentru care se transferă managementul asistenței medicale către autoritățile administrației publice locale și către Primăria Municipiului București, actualizată;
- prevederile H.G nr.856/2002 privind evidența gestiunii deșeurilor și pentru aprobarea listei cuprinzând deșeurile, inclusiv deșeurile periculoase;
- prevederile Ordinului Ministrului Sănătății nr.1226/2012 pentru aprobarea Normelor tehnice privind gestionarea deșeurilor rezultate din activități medicale și a Metodologiei de culegere a datelor pentru baza națională de date privind deșeurile rezultate din activități medicale;
- prevederile HCL nr.92/25.06.2010 privind transferul managementului asistenței medicale acordate de Spitalul municipal Rm.Sărat către autoritatea administrației publice locale – Consiliul local al municipiului Rm.Sărat;
- Strategia și programul de gestionare a deșeurilor rezultate din activitatea medicală;
- cerințele Ghidului Beneficiarului AM POS Mediu;

- planul de amplasament și delimitare a imobilului, cu identificarea spațiului respectiv, parte din numărul cadastral 5740 și extrasul de carte funciară;
- prevederile art.36 alin.2 lit.a din Legea nr. 215/2001 a administrației publice locale, republicata, actualizata;

Luând în considerare dispozițiile Legii nr.24/2000 privind normele de tehnică legislativă la elaborarea actelor normative, republicată, cu modificările și completările ulterioare;

În temeiul art.39 alin.1, art.45 alin.1 și art.115 alin.1 lit.b din Legea nr.215/2001 a administrației publice locale, republicata, actualizata;

HOTĂRĂȘTE:

Art.1. Se aprobă punerea la dispoziția proiectului „*Neutralizarea deșeurilor medicale rezultate din activitatea spitalicească*” a unui spațiu în suprafață construită de 52 mp, parte din spațiul identificat din corpul de clădire C16 situat în incinta Spitalului Municipal Rm.Sărat și a terenului aferent acestuia (teren situat sub spațiul respectiv), aparținând domeniului public al Municipiului Rm.Sărat, necesar pentru implementarea proiectului mai sus menționat la Spitalul Municipal Rm.Sărat.

Art.2. Spațiul în suprafață construită de 52 mp, parte din spațiul identificat din corpul de clădire C16 situat în incinta Spitalului Municipal Rm.Sărat și terenul aferent acestuia (teren situat sub spațiul respectiv), aparțin domeniului public al Municipiului Rm.Sărat și sunt identificate prin planul de amplasament și delimitare a imobilului, anexa la prezenta hotărâre, fiind înscrise în cartea funciară a Municipiului Rm.Sărat cu numărul cadastral 5740.

Art.3. Cu aducerea la îndeplinire a prezentei hotărâri se însărcinează Primarul municipiului Rm. Sarat prin Serviciul Urbanism și managerul Spitalului Municipal Rm. Sarat.

Art.4. Prezenta hotărâre se aduce la cunostinta publica, respectiv se comunica Primarului municipiului Rm. Sarat, celor nominalizati cu ducerea la îndeplinire și se comunica Institutiei Prefectului Judetului Buzau in vederea exercitarii controlului cu privire la legalitate.

Această hotărâre a fost adoptata de catre Consiliul Local al Municipiului Rm. Sarat in sedinta ordinara din 27.02.2014, cu respectarea prevederilor art.45 alin.1, cu un numar de 19 voturi din numarul total de 19 consilieri locali in functie si 19 consilieri locali prezenti.

**Președinte de ședință,
Prof.Cirjan Sorin Valentin**



**Contrasemnează secretar delegat,
Vagyas-Davidoiu Manuela**



**Nr. 54
Rm.Sărat 27.02.2014**



ROMÂNIA
PRIMĂRIA MUNICIPIULUI RÂMNICU- SĂRAT

Str. N.Bălcescu nr. 1, Râmnicu-Sărat, Tel: 0238.561946; Fax: 0238.561947
Web site: www.primariermsarat.ro E-mail: primarie_rmsarat@primariermsarat.ro

Nr. 3372 / 19.02.2014

EXPUNERE DE MOTIVE

la proiectul de hotărâre privind punerea la dispoziția proiectului „Neutralizarea deșeurilor medicale rezultate din activitatea spitalicească” a unui spațiu în suprafață construită de 52 mp, parte din spațiul identificat din corpul de clădire C16 situat în incinta Spitalului Municipal Rm.Sărat și a terenului aferent acestuia (teren situat sub spațiul respectiv), aparținând domeniului public al Municipiului Rm.Sărat, necesar pentru implementarea proiectului mai sus menționat la Spitalul municipal Rm.Sărat

Luând în considerare faptul că Spitalul Municipal Rm.Sărat a fost inclus în proiectul „Neutralizarea deșeurilor medicale rezultate din activitatea spitalicească”, proiect derulat prin Ministerul Sănătății-Unitatea de Implementare și Coordonare Programe și având în vedere :

- prevederile Legii nr.95/2006, actualizată, privind reforma în domeniul sănătății ;
- prevederile HCL nr.92/25.06.2010 privind transferul managementului asistenței medicale acordate de Spitalul municipal Rm.Sărat către autoritatea administrației publice locale – Consiliul local al municipiului Rm.Sărat;
- prevederile Anexei nr.2, pct.92 din H.G nr.529/2010 pentru aprobarea menținerii managementului asistenței medicale la autoritățile administrației publice locale care au desfășurat faze-pilot, precum și a Listei unitatilor sanitare publice cu paturi pentru care se mentine managementul asistentei medicale la autoritatile administratiei publice locale si la Primaria Municipiului Bucuresti si a Listei unitatilor sanitare publice cu paturi pentru care se transfera managementul asistentei medicale catre autoritatile administratiei publice locale si catre Primaria Municipiului Bucuresti, actualizată;
- solicitarea Spitalului Municipal Rm.Sărat;
- cerințele Ghidului Beneficiarului AM POS Mediu pentru proiectul „Neutralizarea deșeurilor medicale rezultate din activitatea spitalicească”

Propun Consiliului local al Municipiului Rm.Sărat spre analiză și aprobare proiectul de hotărâre privind punerea la dispoziția proiectului „Neutralizarea deșeurilor medicale rezultate din activitatea spitalicească” a unui spațiu în suprafață construită de 52 mp, parte din spațiul identificat din corpul de clădire C16 al Spitalului municipal Rm.Sărat și a terenului aferent acestuia (teren situat sub spațiul respectiv), aparținând domeniului public al Municipiului Rm.Sărat necesar pentru implementarea proiectului mai sus menționat la Spitalul municipal Rm.Sărat, cu rugămintea de a fi adoptat în forma prezentată.


PRIMAR,
VIOREL HOLBAN



ROMÂNIA
PRIMĂRIA MUNICIPIULUI RÂMNICU- SĂRAT

Str. N.Bălcescu nr. 1, Râmnicu-Sărat, Tel: 0238.561946; Fax: 0238.561947
Web site: www.primariermsarat.ro E-mail: primarie_rmsarat@primariermsarat.ro

Nr. 3371/19.02.2014

RAPORT DE SPECIALITATE

**la proiectul de hotărâre privind punerea la dispoziția proiectului
„Neutralizarea deșeurilor medicale rezultate din activitatea
spitalicească” a unui spațiu în suprafață construită de 52 mp, parte din
spațiul identificat din corpul de clădire C16 situat în incinta Spitalului
Municipal Rm.Sărat și a terenului aferent acestuia (teren situat sub spațiul
respectiv), aparținând domeniului public al Municipiului Rm.Sărat, necesar
pentru implementarea proiectului mai sus menționat la Spitalul municipal
Rm.Sărat**

Având în vedere :


- solicitările Ministerului Sănătății-Unitatea de Implementare și Coordonare Programe, exprimate prin adresele nr.710/08.01.2014, respectiv 2264/15.01.2014;
- adresa nr.1241/18.02.2014 a Spitalului Municipal Rm.Sărat prin care solicită punerea la dispoziția proiectului „Neutralizarea deșeurilor medicale rezultate din activitatea spitalicească” a unui spațiu în suprafață construită de 52 mp, parte din spațiul identificat din corpul de clădire C16 situat în incinta Spitalului Municipal Rm.Sărat, aparținând domeniului public al Municipiului Rm.Sărat și a terenului aferent acestuia (teren situat sub spațiul respectiv);
- prevederile Legii nr.95/2006, actualizată, privind reforma în domeniul sănătății ;
- prevederile HCL nr.92/25.06.2010 privind transferul managementului asistenței medicale acordate de Spitalul municipal Rm.Sărat către autoritatea administrației publice locale – Consiliul local al municipiului Rm.Sărat;
- prevederile Anexei nr.2, pct.92 din H.G nr.529/2010 pentru aprobarea menținerii managementului asistenței medicale la autoritățile administrației publice locale care au desfasurat faze-pilot, precum si a Listei unitatilor sanitare publice cu paturi pentru care se mentine managementul asistentei medicale la autoritatile administratiei publice locale si la Primaria Municipiului Bucuresti si a Listei unitatilor sanitare publice cu paturi pentru care se transfera managementul asistentei medicale catre autoritatile administratiei publice locale si catre Primaria Municipiului Bucuresti, actualizată;
- planul de amplasament și delimitare a imobilului, cu identificarea spațiului respectiv, parte din numărul cadastral 5740;

Propun Consiliului local al Municipiului Rm.Sărat spre analiză și aprobare proiectul de hotărâre privind punerea la dispoziția proiectului „Neutralizarea deșeurilor medicale rezultate din activitatea spitalicească” a unui spațiu în suprafață construită de 52 mp, parte din spațiul identificat din corpul de clădire C16 situat în incinta Spitalului Municipal Rm.Sărat și a terenului aferent acestuia (teren situat sub spațiul respectiv), aparținând domeniului public al Municipiului Rm.Sărat, necesar pentru implementarea proiectului mai sus menționat la Spitalul municipal Rm.Sărat.

Spațiul în suprafață construită de 52 mp, parte din spațiul identificat din corpul de clădire C16 situat în incinta Spitalului Municipal Rm.Sărat și terenul aferent acestuia (teren situat sub spațiul respectiv), aparțin domeniului public al Municipiului Rm.Sărat și sunt identificate prin planul de amplasament și delimitare a imobilului, anexa la prezentul raport.

Intocmit,
Ing.Teodorescu Dragoș



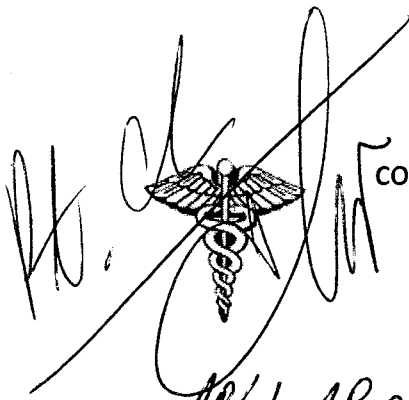

CONSILIUL LOCAL MUNICIPAL RAMNICU SARAT
SPITALUL MUNICIPAL RAMNICU SARAT
Ramnicu Sarat, str.Nicolae Balcescu nr.2,
judetul Buzau,
tel/fax 0238562780,
email: spitalrms@clicknet.ro



ISO 9001, ISO14001,OHSAS18001, ISO15189

Nr. 1261/18.02.2014

Catre,

CONSILIUL LOCAL RAMNICU SARAT

Prin prezenta va facem cunoscut faptul ca, Spitalul Municipal Ramnicu Sarat a fost inclus in proiectul "Neutralizarea deseurilor medicale rezultate din activitatea spitaliceasca", proiect derulat de Ministerul Sanatatii cu finantare europeana. Astfel, unitatea noastra va fi dotata cu o instalatie pentru neutralizarea deseurilor medicale spitalicesti, care urmeaza a fi amplasata intr-o cladire anexa, respectiv, constructia C 16 din Planul de amplasament.

In vederea completarii documentatiei solicitate de catre Ministerul Sanatatii – Unitatea de Implementare si Coordonare Programe, va rugam, sa initiati o hotarare care sa faca dovada ca spatiul (constructia) si terenul aferent apartin domeniului public, sunt date in administrarea Consiliului Local si sunt puse la dispozitia proiectului.

Cu stima,

MANAGER

JR. DANIELESCU ADRIAN





ROMÂNIA
MINISTERUL SĂNĂTĂȚII

UNITATEA DE IMPLEMENTARE ȘI COORDONARE PROGRAME

Str. Cristian Popișcanu nr. 1-3, sector 1, Cod 70109; București, România
Tel.(+4-021)3072 663, (+4.021)3072640, Tel./Fax(+4-021) 312.14.33

Nr. 710 / 08.01.2014

Către,

CONSILIUL JUDEȚEAN.....

CONSILIUL LOCAL

În atenția: Dnei/Dlui Președinte

În atenția: Dnei/Dlui Primar

Referitor la proiectul cu titlul "Neutralizarea deșeurilor medicale periculoase rezultate din activitatea spitalicească"

Vă transmitem anexat lista cu unitățile sanitare care vor primi echipamente (Anexa 1) în cadrul proiectului menționat mai sus și unde se regăsește și unitatea pentru care v-ați exprimat acordul pentru dotarea cu acest tip de echipament.

Având în vedere evaluarea cererii de finanțare și a documentațiilor aferente conform Ghidului Beneficiarului la AM POS Mediu pentru proiectul "Neutralizarea deșeurilor medicale periculoase rezultate din activitatea spitalicească", vă adresăm rugămintea de a ne transmite suplimentar următoarele documente:

- Expertiza tehnică a clădirii unde urmează a fi instalat echipamentul;
- Certificatul de urbanism aferent;
- Avizul de gospodărire ape;

Totodată, vă adresăm rugămintea de a semna și Anexa 2, atașată prezentei adrese reprezentând adevărarea faptului că nu au fost depuse cereri de retrocedare în conformitate cu legislația în vigoare și că nu există litigii cu privire la stabilirea și delimitarea proprietății.



ROMÂNIA
MINISTERUL SĂNĂTĂȚII

UNITATEA DE IMPLEMENTARE ȘI COORDONARE PROGRAME



Str. Cristian Popișteanu nr. 1-3, sector 1, Cod 70109; București, România
Tel.(+4-021)3072 663, (+4.021)3072640, Tel./Fax(+4-021) 312.14.33

Pentru informații suplimentare persoanele de contact sunt: Manager Proiect doamna Susana Matei smatei@ms.ro, Asistent Manager doamna Beatrice Radovici brintegr@ms.ro.

Așteptăm răspunsul dvs. în regim de urgență până la data de 09 ianuarie 2014.

Cu considerație,

Reprezentant Legal
Secretar General
George Diga

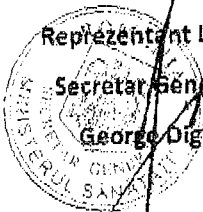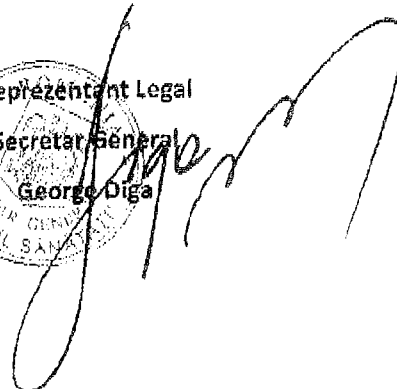

Manager Proiect

Ec. Susana Matei



Alexa /

Lista spitalelor care urmeaza sa primeasca dotare cu echipament de neutralizare prin proiectul " Neutralizarea deșeurilor medicale periculoase rezultate din activitatea medicala "

Nr	JUDET	DENUMIRE SPITAL	A confirmat ca doreste echipament neutralizare deșeurilor? ¹⁾	Incadrarea in categoria de spital, functie de cantitatea de deșeurii	Tip echipament propoz	Numar echipamente	HCL/HCI necesar/nu	Manager/Consiliu	telefon	fax	email
1	ALBA	Spitalul Municipal Sebes	DA	mic	Tip 1	1	HCL	CL	258731318	25874187	sebespri@yahoo.com
2	ARAD	Spitalul Clinic Judetean de Urgenta Arad	DA	mare	Tip 3	2	HCI	CJ	357731100	35771280	consiliu@cjarad.ro
3	ARGES	Spitalul Municipal Campulung	DA	mediu	Tip 2	1	HCL	CL	248510100	24851860	spital.campulung@gmail.com
4	ARGES	Spitalul de Boli Cronice si Geriatrie Constantin Balaceanu Stolnici Stefanesti	DA	mic	Tip 1	1	HCI	CJ	248210056	24820137	
5	ARGES	Spitalul Orasenesc Costesti	DA	mic	Tip 1	1	HCI	CJ	248210056	24820137	
6	BACAU	Spitalul Judetean de Urgenta Bacau	DA	mare	Tip 2	1	HCI	CJ	234537200	23455012	csjbacau@csjbacau.ro
7	BACAU	Spitalul Municipal Onesti	DA	mare	Tip 3	1	HCL	CL	234324243	23433911	
8	BIHOR	Spitalul Clinic Municipal Oradea	DA	mare	Tip 3	2	HCL	CL	259437000	25940746	primarie@oradea.ro
9	BIHOR	Spitalul Clinic Judetean de Urgenta Oradea	DA	mare	Tip 3	1	HCI	CJ			
10	Brasov	Spitalul Municipal Fagaras	DA	mediu	Tip 2	1	HCL	CL	212521234	26821254	manager@spitalulifagaras.ro
11	Brasov	Spitalul Clinic de Obstetrica si Ginecologie Brasov	DA	mare	Tip 2	1	HCI	CJ	268410777	26875576	office@judbrasov.ro
12	Braila	Spitalul Judetean de Urgenta Braila	DA	mediu	Tip 2	1	HCI	CJ	239692222	23962732	oficiu@spitiudbraila.ro
13	Botosani	Spitalul Judetean de Urgenta "Mavromati" Botosani	DA	mare	Tip 3	1	HCI	CJ	231518812	23157780	
14	Bucuresti	Institutul de Pneumoftiziologie Marius Nasta	DA	mare	Tip 3	1	nu	acord	213356910	21373801	secretariat@marius-nasta.ro
15	Bucuresti	Institutul National de Hematologie Transfuzionala	DA	mediu	Tip 2	1	nu	acord	314251231	213 93171	office@transfuzia.ro
16	Bucuresti	Institutul National de Endocrinologie "C.I.Parhon"	DA	mediu	Tip 2	1	nu	acord	213170670	213 70670	instparhon.runos@yahoo.com
17	Bucuresti	Institutul Clinic Fundeni	DA	mare	Tip 3	2	nu	acord	213172194	213 80444	SECRETARIAT@ICFUNDENI.RO
18	Buzau	Spitalul de Psihiatrie si pentru Masuri de Siguranta Sapoca	DA	mediu	Tip 2	1	HCI	CJ	238414112	23825507	cibuzau@cibuzau.ro
19	Buzau	Spitalul Municipal Ramnic Sarat	DA	mic	Tip 1	1	HCL	CL	238562780	238562780	spitalrms@clicknet.ro
20	Caras-Severin	Spitalul Municipal de Urgenta Caransebes	DA	mic	Tip 1	1	HCL	CL	255514885	255515139	primaria.caransebes@gmail.com
21	Caras-Severin	Spitalul Judetean de Urgenta Resita	DA	mare	Tip 3	2	HCI	CJ	255227830	25518760	
22	Cocleata	Spitalul Municipal Medgidia	DA	mediu	Tip 1	1	HCL	CL	241820800	241_10619	primaria.medgidia@yahoo.com
23	Cluj	Spitalul Clinic Municipal Cluj-Napoca	DA	mare	Tip 3	2	HCL	CL			
24	Cluj	Spitalul Municipal Turda	DA	mediu	Tip 2	1	HCL	CL	264313160	264117081	primaria@primariaturda.ro
25	Cluj	Spitalul Municipal Dej	DA	mic	Tip 1	1	HCL	CL	264211341	26412035	spital.dej@yahoo.com

26	Cluj	Spitalul Clinic de Urgenta pentru Copii Cluj-Napoca	DA	mediu	Tip 2	1			264597706	264599463	office@spitoccluj.ro
27	Covasna	Spitalul Judetean de Urgenta "Dr. Fogolyan Kristof" Sfântu Gheorghe	DA	mare	Tip 3	2					
28	Covasna	Spitalul Municipal Targa Secuiesc	DA	mic	Tip 1	1			0267361974	0267561652	-
29	Calarasi	Spitalul Judetean de Urgenta Calarasi	DA	mare	Tip 3	1					
30	Calarasi	Spitalul de Pneumologie Calarasi	DA	mare	Tip 2	2			0242311301	0242331609	cicalarasi@calarasi.ro
31	Calarasi	Spitalul Orasenesc Lehlu Gara	DA	mare	Tip 2	2			0242641124	0242641134	consillullocal@yahoo.com
32	Calarasi	Spitalul Municipal Oltenita	DA	mic	Tip 1	1				0242510673	-
33	Dambovita	Spitalul Judetean de Urgenta Targoviste	DA	mare	Tip 2	2			0245207612	0245616827	achizitie@cid.ro
34	Dolj	Spitalul Clinic Judetean de Urgenta Craiova	DA	mare	Tip 3	2			0251408205	0251408245	-
35	Dolj	Spitalul Clinic Municipal Filantropia	DA	mare	Tip 1	2			0251533063	0351461526	-
36	Dolj	Spitalul Municipal Calafat	DA	mic	Tip 1	1			0251230606	0251230746	spitalcalafat@gmail.ro
37	Giurgiu	Spitalul Judetean de Urgenta Giurgiu	DA	mare	Tip 1	2			0246211141	0246216293	spitglic@yahoo.com
38	Gorj	Spitalul Orasenesc de Urgenta Tg. Carbanesti	DA	mediu	Tip 2	1			0253378663	0253378663	office@primariacarbanesti.ro
39	Gorj	Spitalul Judetean Urgenta Tg. J	DA	mare	Tip 3	1			0253214006	0253212023	presedinte@cigorj.ro
40	Harghita	Spitalul Judetean de Urgenta Mircurea Ciuc	DA	mare	Tip 1	2			0266207700	0266207703	info@judetuharghita.ro
41	Hunedoara	Sanatoriul de Pneumofiziologie Geoagiu	DA	mic	Tip 1	1			0254248884	0254248968	info@sanatoriugeoagiu.ro
42	Hunedoara	Spitalul Judetean de Urgenta Deva	DA	mare	Tip 3	1			0254214616	0254212516	spideva@deva.rdsnet.ro
43	Hunedoara	Spitalul de Urgenta Petrosani	DA	mare	Tip 3	1			0254544321	0254543611	-
44	Hunedoara	Spitalul Municipal "Dr. A. Simionescu" Hunedoara	DA	mare	Tip 3	1			0254716322	0254716087	-
45	Iasi	Institutul de Boli Cardiovasculare "Prof. dr. George Georgescu" Iasi	DA	mic	Tip 1	1					
46	Iasi	Spitalul Clinic de Obstetrica Ginecologie "Elena Doamna" Iasi	DA	mic	Tip 1	1					
47	Iasi	Spitalul Clinic de Obstetrica Ginecologie "Cuza Vodii" Iasi	DA	mare	Tip 1	2					
48	Iasi	Spitalul Clinic de Boli Infectioase "Sfanta Parascheva" Iasi	DA	mediu	Tip 2	1					
49	Iasi	Spitalul Clinic de Pneumofiziologie Iasi	DA	mediu	Tip 1	2					
50	Iasi	Spitalul Clinic de Urgenta pentru Copii "Sf. Maria" Iasi	DA	mare	Tip 1	2					
51	Iasi	Spitalul Clinic de Urgente "Prof. dr. Nicolae Obles" Iasi	DA	mediu	Tip 2	1					
52	Iasi	Spitalul Clinic de Recuperare Iasi	DA	mare	Tip 3	1			0232410280	0232410280	
53	Iasi	Spitalul Clinic "Dr. C.I. Parhon" Iasi	DA	mare	Tip 3	2			0332409876	0232211752	secretariat@spitalulparhoniai.ro
54	Iasi	Spitalul Municipal de Urgenta Pascani	DA	mic	Tip 1	1			232762300	232766259	office@primariapascani.ro
55	Ialomita	Spitalul Judetean de Urgenta Slobozia	DA	mare	Tip 1	2			243212372	243234657	spitalslobozia.ro
56	Ifov	Spitalul Clinic Judetean de Urgenta Ilfov	DA	mare	Tip 2	2			213241161	213243296	spidilfov@yahoo.com
57	Maramures	Spitalul Municipal Sighetu Marmatiei	DA	mare	Tip 3	2			262312396	262311069	
58	Maramures	Spitalul de Recuperare Borsa	DA	mediu	Tip 1	1			262342120	262343169	
59	Maramures	Spitalul de Psihiatrie Cavnic	DA	mic	Tip 1	1			262295785	262295785	spitalcavnic1@clicknet.ro
60	Mures	Spitalul Clinic Judetean Mures	DA	mare	Tip 3	3			265263211	265268718	

61	Mures	Spitalul Municipal Reghin	DA	mic	Tip 1	1			265511112	265512542	office@primariareghin.ro
62	Mures	Spitalul Municipal Sighisoara	DA	mediu	Tip 2	1			265771656	265774006	office@spitalisighisoara.ro
63	Neamt	Spitalul Județean de Urgenta Piatra Neamt	DA	mare	Tip 3	2			265771280	265771264	sighisoara@cimures.ro
64	Neamt	Spitalul de Pneumoftiziologie Bisericani	DA	mediu	Tip 2	1			233219440	233216562	siuneamt@siuneamt.ro
65	Olt	Spitalul Județean de Urgenta Slatina	DA	mare	Tip 3	2			233241500	233241965	office@spitalulbisericani.ro
66	Olt	Spitalul Municipal Caracal	DA	mare	Tip 1	2			233241018	233241454	office@pach.ro
67	Prahova	Spitalul Municipal Campina	DA	mediu	Tip 2	1			249431080	249431122	cjolt@cjolt.ro
68	Prahova	Spitalul Județean de Urgenta Ploiesti	DA	mare	Tip 3	2			249511386	249517516	office@primariacaracal.ro
69	Prahova	Spitalul de Obstetrica si Ginecologie Ploiesti	DA	mare	Tip 3	2			244334124	244593862	
70	Salaj	Spitalul Județean de Urgenta Zalău	DA	mare	Tip 2	2			244336134	244371458	web@primariacampina.ro
71	Sibiu	Spitalul Clinic Județean de Urgenta Sibiu	DA	mare	Tip 3	1			244537711	244530678	
72	Sibiu	Spitalul Municipal Medias	DA	mediu	Tip 1	1			244529611	244529611	managementspitale@cjph.ro
73	Sibiu	Spitalul Pneumoftiziologie Sibiu	DA	mare	Tip 2	2			244409100	244593862	spitaltbc Sibiu@clicknet.ro
74	Suceava	Spitalul Județean de Urgenta Suceava	DA	mare	Tip 2	1	HCI	CJ	230222098	230520412	spital_suceava@clik
75	Suceava	Spitalul Municipal Radauti	DA	mare	Tip 1	2	HCI	CJ	230561140	230562636	resurseumane@primariaradauti.ro
76	Suceava	Spitalul Municipal C-lug Moldovenesc	DA	mediu	Tip 2	1	HCI	CJ	230312023	230314725	secretariat@smcm.suceava.astral.ro
77	Telsoorman	Spitalul Județean de Urgenta Alexandria	DA	mare	Tip 3	2	HCI	CJ	247312505	247312872	officesja@evstar.ro
78	Timis	Spitalul Clinic de Boli Infectioase si Pneumoftiziologie Timisoara	DA	mare	Tip 1	2	HCI	CJ	256207670	256207735	conta@spitalul-vbabes-tm.ro
79	Timis	Spitalul Clinic Municipal de Urgenta Timisoara	DA	mare	Tip 3	2	HCI	CJ	256200048	256200046	spitalul-municipal-timisoara.ro
80	Timis	Spitalul Clinic de Urgenta pentru Copii "Louis Turcanu"	DA	mare	Tip 1	2	HCI	CJ	256201605	256201976	spital-copii-timisoara.ro
81	Timis	Institutul de Boli Cardiovasculare Timisoara	DA	mic	Tip 1	1	HCI	CJ	256207363	256207362	office@cardiologie.ro
82	Timis	Spitalul Orasenesc Deta	DA	mediu	Tip 1	1	HCL	CL	256390511	390466	primaria_deta@net69.ro
83	Valcea	Spitalul Orasenesc Macin	DA	mare	Tip 2	2	HCL	CL	240571354	240571102	
84	Vaslui	Spitalul Județean de Urgenta Vaslui	DA	mare	Tip 3	2	HCI	CJ	235361089	235361091	consiliu@consiliu.vaslui.ro
85	Valcea	Spitalul Județean de Urgenta Valcea	DA	mare	Tip 3	2	HCI	CJ	2507301	250735617	consiliu@civalcea.ro
86	Vrancea	Spitalul Orasenesc Panciu	DA	mare	Tip 3	2	HCL	CL	2372756600	237273779	sopanciu@sanitar.ro
87	Vrancea	Spitalul Județean de Urgenta Focsani	DA	mare	Tip 3	2	HCI	CJ	237625000	237625191	secretariat@spitalvnr.ro
88	Vrancea	Spitalul Municipal Adjud	DA	mare	Tip 3	1	HCI	CJ	237641908	237641912	primariaadjud@gmail.com

Tip echipament propus	Numar de echipamente (buc.)
Echipament tip 1 - capacitate de procesare < 25 kg deseuri/ciclu	44
Echipament tip 2 - capacitate de procesare 25-40 kg deseuri/ciclu	30
Echipament tip 3 - capacitate de procesare > 40 kg deseuri/ciclu	53
TOTAL	127

Manager de proiect
Ec. Matei Susana




PROIECTUL DE REALIZARE A DEȘURILOR MEDICALE RESULTATE DIN
ACTIVITATEA SPITALICEASCĂ

Str. Cristian Popișteanu nr. 1-3, sector 1, Cod 70109; București, România
Tel. (+4-021) 3072 663, (+4.021) 3072640, Tel./Fax (+4-021) 312.14.33

Nr. 2264 / 15.01.2014

Către,

CONSILIUL JUDEȚEAN.....
CONSILIUL LOCAL.....
PRIMĂRIA BUCUREȘTI.....
SPITALELE DIN SUBORDINEA MINISTERULUI SĂNĂȚII.....

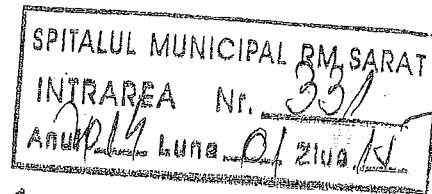

În atenția: Dnei/Diui Președinte

În atenția: Dnei/Diui Primar

În atenția: Dnei/Diui Manager

Referitor la proiectul cu titlul "Neutralizarea deșeurilor medicale periculoase rezultate din activitatea spitalicească" - cerințele de instalare a echipamentelor de neutralizare deșeuri medicale

Vă transmitem mai jos clarificările primite de la consultant privind condițiile și cerințele de instalare a echipamentelor de neutralizare deșeuri medicale:

1. Dimensiuni de gabarit (L x l x h):

- Echipament tip 1: minim 2000x1400x2500 mm (instalatia propriu zisa);
- Dimensiuni cu maruntitor, compresor, tablou, sistem de dedurizare : (LxIxh): minim 0
- Tip 2, tip 3 : minim 4000x1400x2500 mm (instalatia propriu zisa);
- Dimensiuni cu maruntitor, compresor, tablou, sistem de dedurizare : (LxIxh): minim 5200x2500x2500 mm

2. Dimensiuni incapere (LxIxh):

- Echipament tip 1 si tip 2: minim: 8000 x 6000 x 3000 mm
- Echipament tip 3: minim 10000 x 6000 x 3000 mm

3. Utilități:

- alimentare cu energie electrica : retea 380 Vca (R,S,T,N,Nul protectie)
- putere instalata : 45 kW ÷ 80 kW functie de tipul instalatiei
- racord de alimentare cu apa rece;
- racord la rețeaua de canalizare (din oțel sau fonta);

4. Dotare minima incapere:

- prevazuta cu minim 3 usi cu deschidere de 1000 mm pentru: descarcare deșeuri

**Proiectul: Neutralizarea deșeurilor medicale rezultate din
activitatea spitalicească**

Str. Cristian Popișteanu nr. 1-3, sector 1, Cod 70109; București, România
Tel. (+4-021) 3072 663, (+4.021) 3072640, Tel./Fax (+4-021) 312.14.33

infestate, intrare operator, eliminare deșeuri neutre;
- prevăzută cu minim un geam de dimensiuni 1200 x 1000 mm care să permită montarea unui sistem de ventilație (ventilator de geam);
- prevăzută cu sursa de încălzire (calorifer electric)
- instalație de iluminat;
- prevăzută cu o chiuvetă racordată la rețeaua de apă și canalizare
Dacă instalația este prevăzută cu sistem de filtre HEPA și carbune activ, nu necesită cost de eliminare gaze (noxe).

Având în vedere că urmează ca spitalele beneficiare din acest proiect să solicite documente Agențiilor de Protecția Mediului de pe teritoriul administrativ al Județelor unde se vor instala echipamentele, vă rugăm să vă implicați activ în susținerea obținerii documentelor astfel încât spitalele să se încadreze în termenele comunicate de Ministerul Sănătății, prin echipa de implementare a proiectului.

Toate documentele solicitate de către echipa de implementare de la nivelul spitalelor urmează a fi transmise la Autoritatea de Management POȘ Mediu în conformitate cu solicitările acestora.

De implicarea proactivă a personalului din cadrul fiecărei instituții depinde realizarea următoarelor etape din cadrul acestui proiect.

Pentru informații suplimentare persoanele de contact sunt: Manager Proiect doamna Ec. Susana Matei smatei@ms.ro, tel 021.30.72.640, doamna Diana Virtaci – Reprezentant monitorizare și publicitate diana.virtaci@ms.ro, tel. 021.30.72.663.

Cu deosebită considerație,


Manager Proiect

Ec. Susana Matei



Elab. Diana Virtaci
Responsabil Informare și Monitorizare



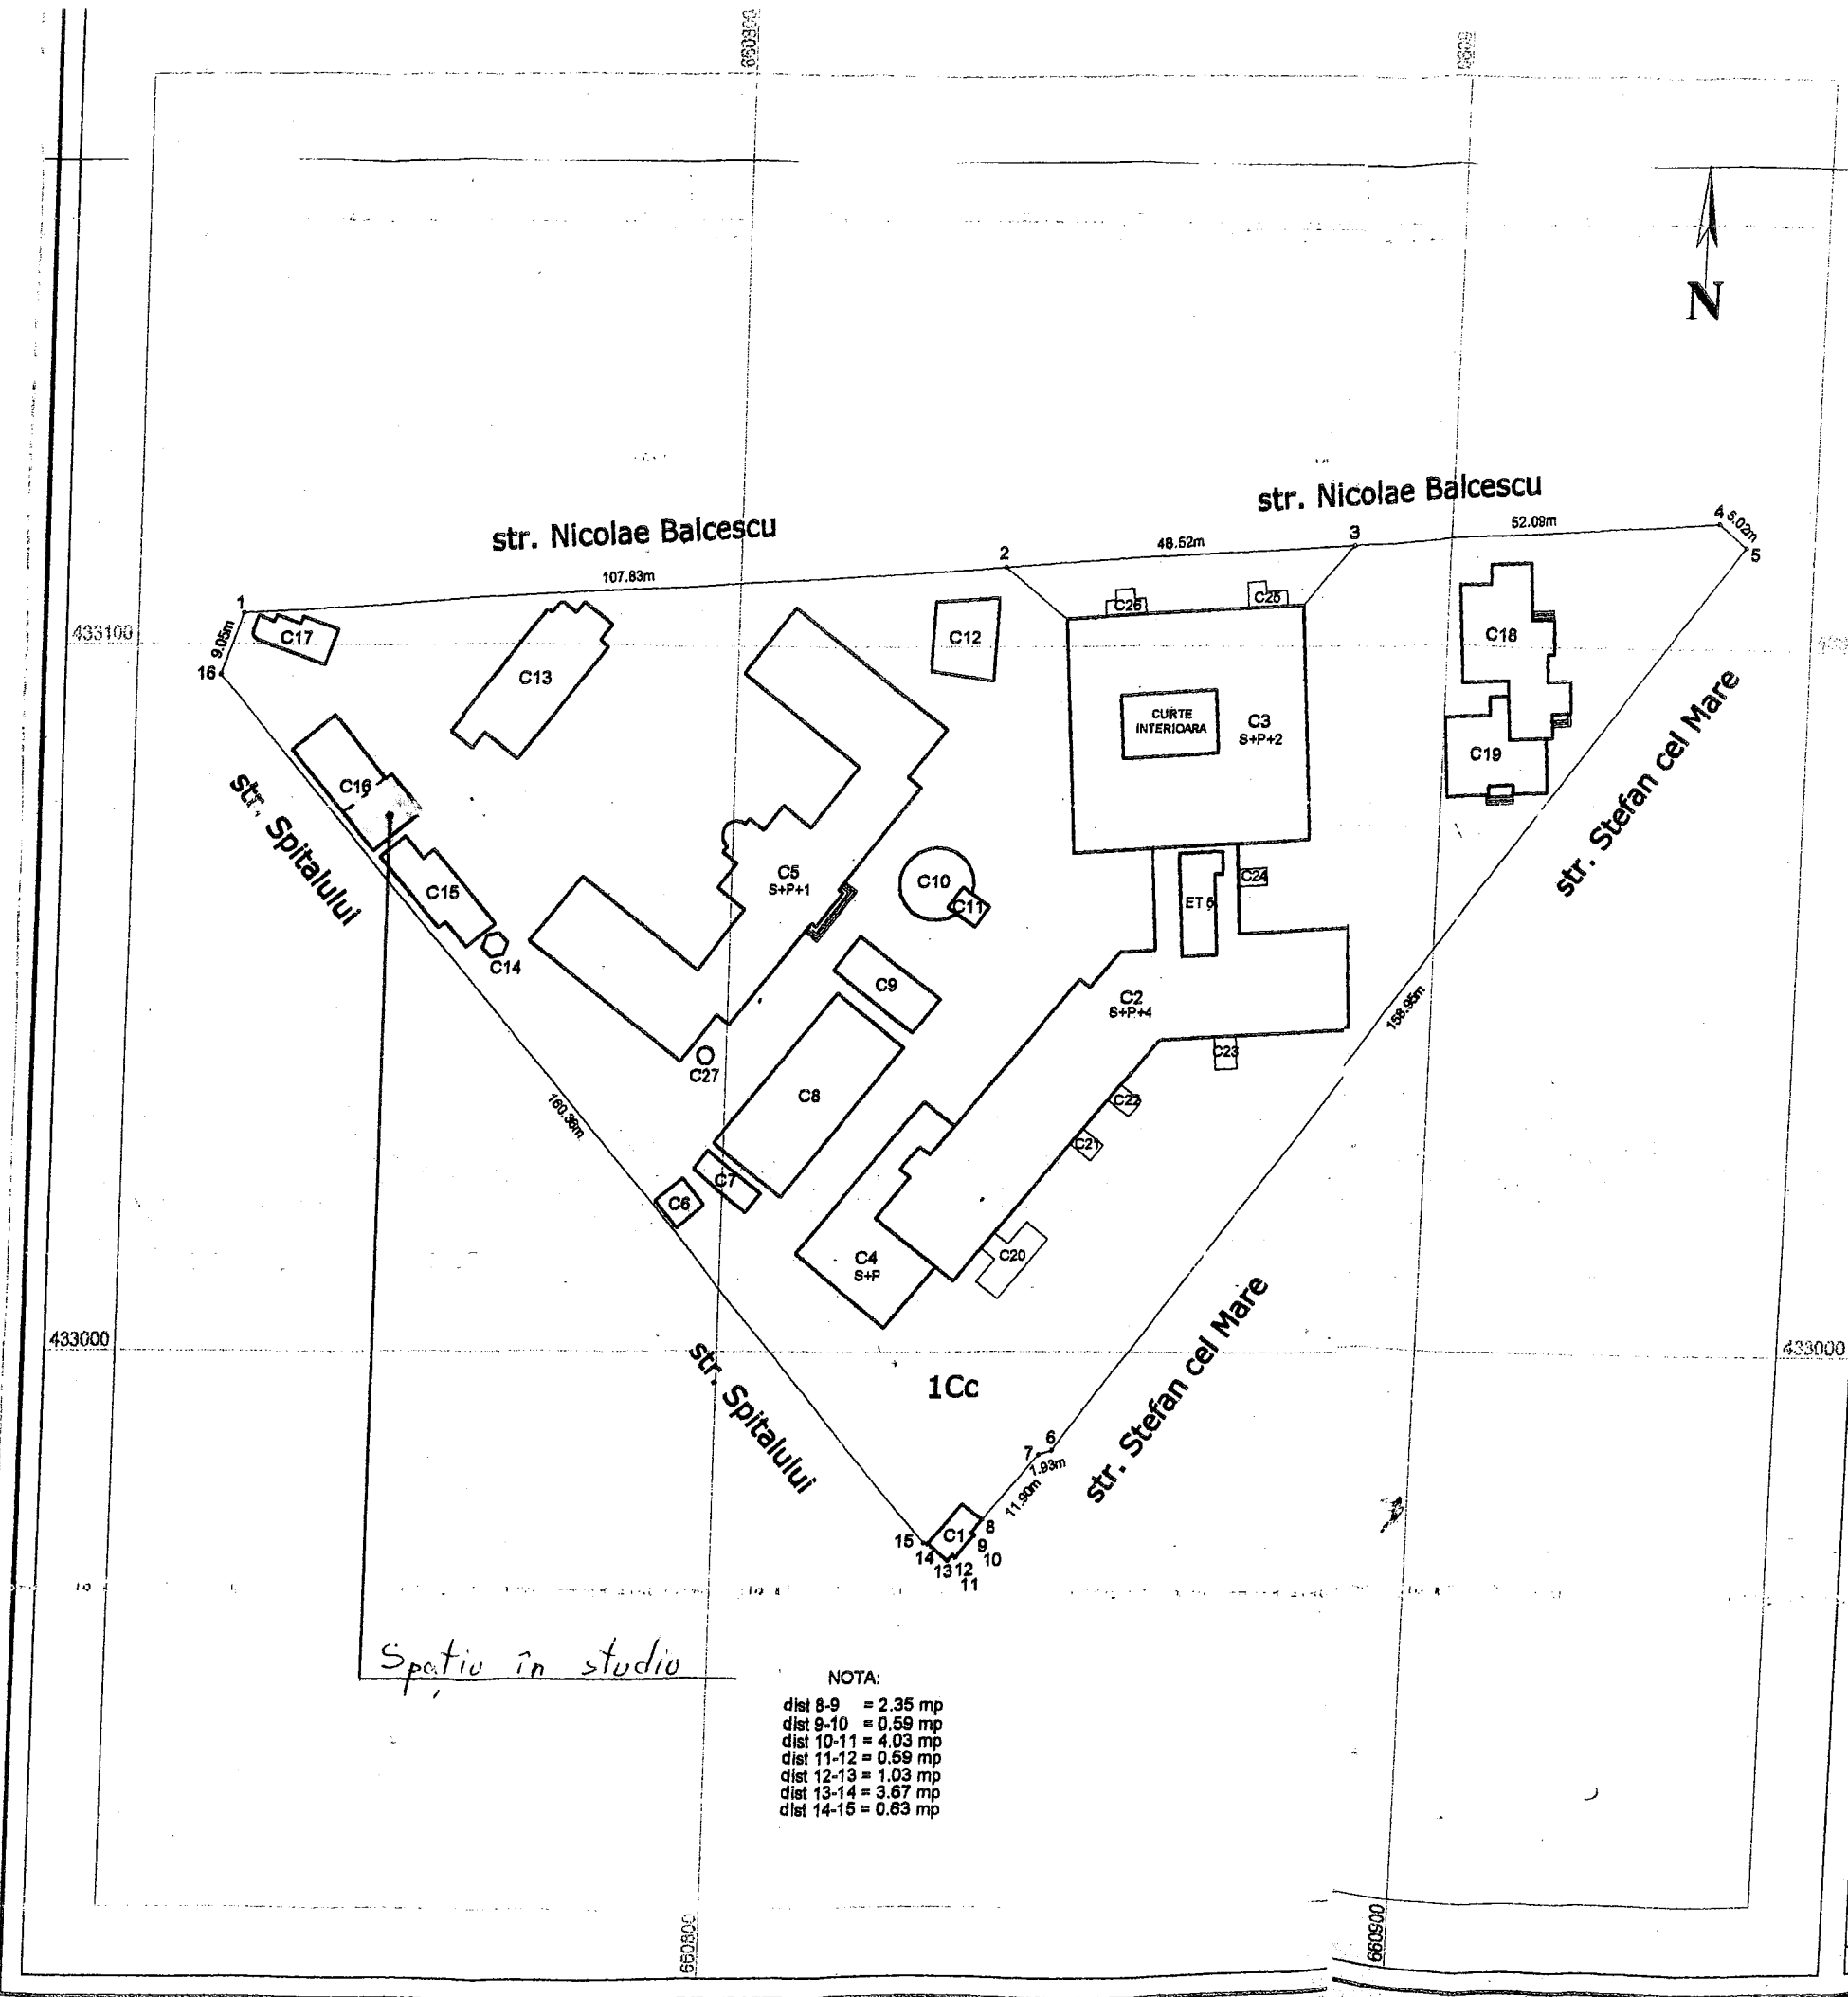

str. Nicolae Balcescu

str. Nicolae Balcescu

str. Stefan cel Mare

str. Spitalului

str. Spitalului

str. Stefan cel Mare

Spatiu in studio

- NOTA:
- dist 8-9 = 2.35 mp
 - dist 9-10 = 0.59 mp
 - dist 10-11 = 4.03 mp
 - dist 11-12 = 0.59 mp
 - dist 12-13 = 1.03 mp
 - dist 13-14 = 3.67 mp
 - dist 14-15 = 0.63 mp


433100

433000

433000

660500

660500

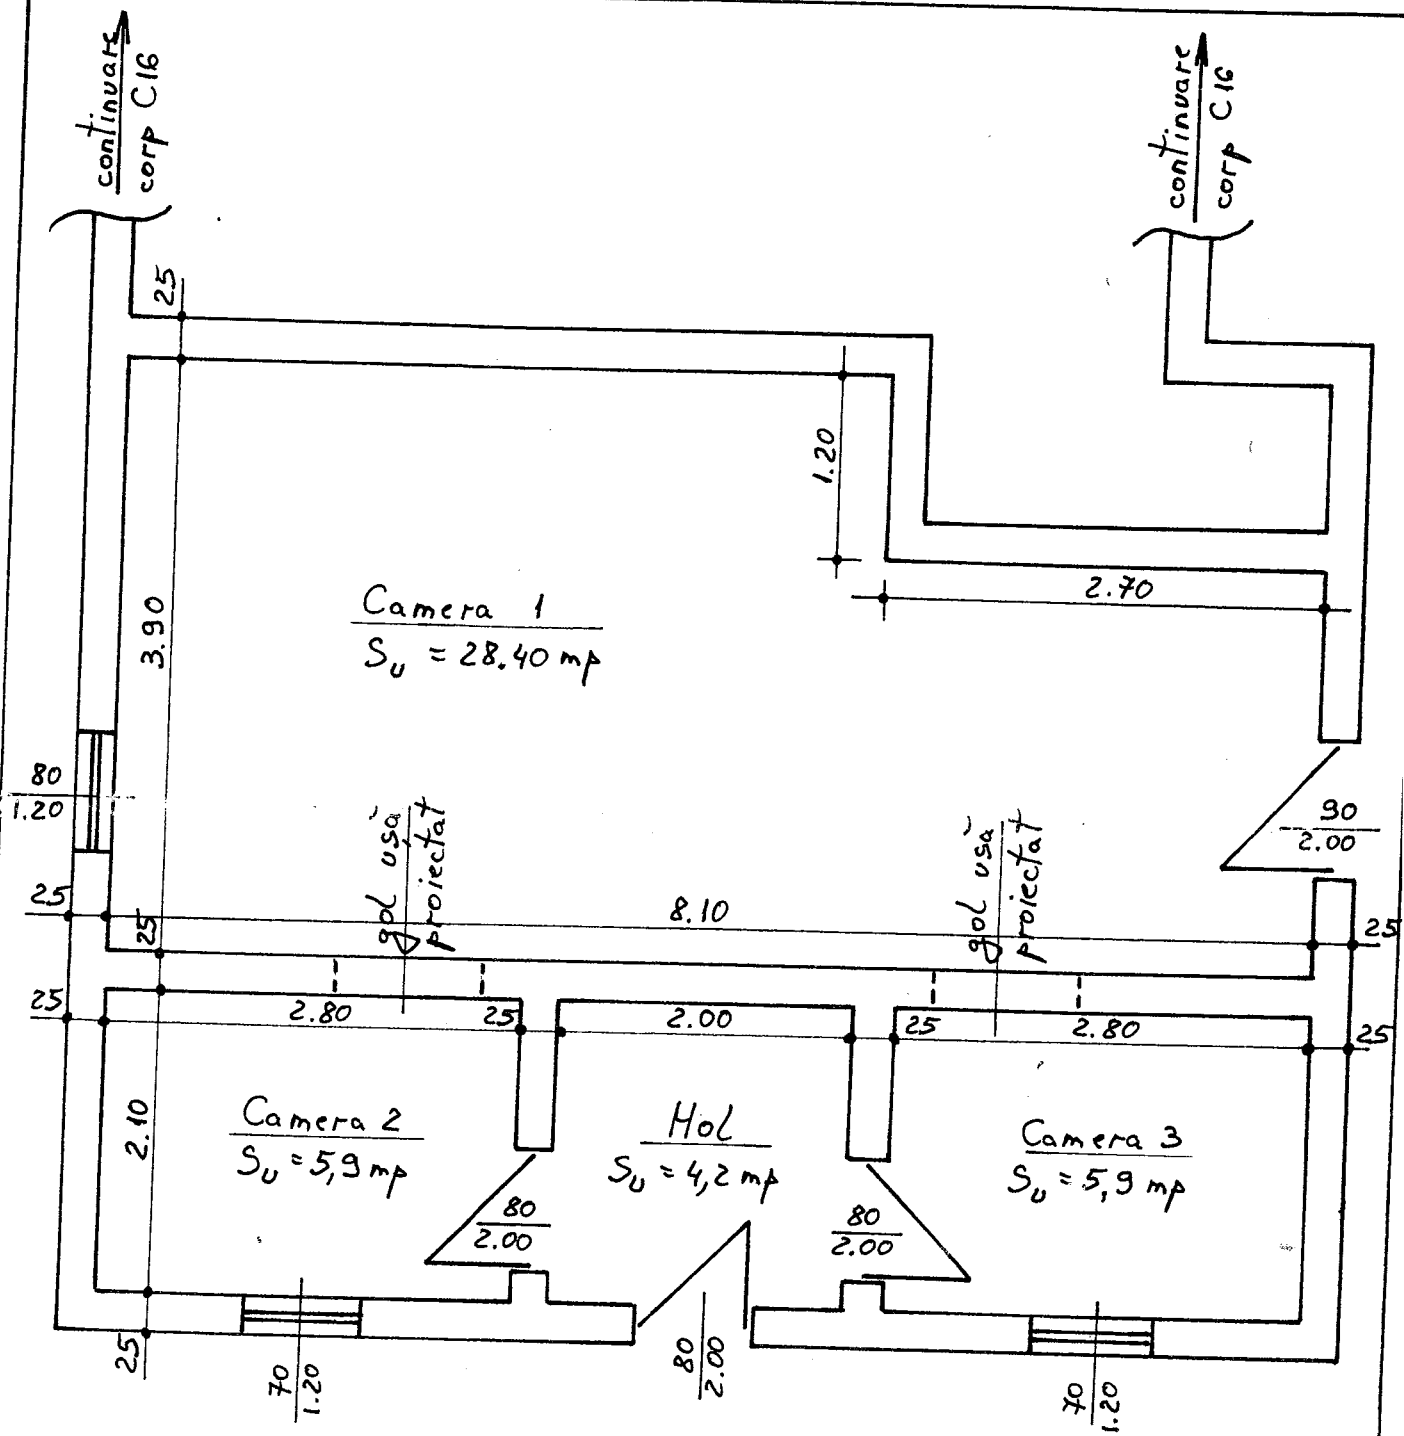

Corp clădire C16 (sc 1:200)
 $S_c = 52,01 \text{ mp}$ din total $S_{c16} = 149 \text{ mp}$

ROMANIA
JUDETUL BUZAU
MUNICIPIUL RAMNICU SARAT
CONSILIUL LOCAL

**Comisia pentru amenajarea teritoriului,
urbanism, protectia mediului si turism**


Raport de avizare

Comisia pentru amenajarea teritoriului, urbanism, protectia mediului si turism, intrunita in sedinta de lucru a avizat Proiectul de hotarare privind punerea la dispozitia proiectului „*Neutralizarea deșeurilor medicale rezultate din activitatea spitalicească*” a unui spațiu în suprafață construită de 52 mp, parte din spațiul identificat din corpul de clădire C16 situat în incinta Spitalului Municipal Rm.Sărat și a terenului aferent acestuia, aparținând domeniului public al Municipiului Rm.Sărat, necesar pentru implementarea proiectului mai sus menționat la Spitalul municipal Rm.Sărat, cu 5 voturi pentru.

**Comisia pentru amenajarea teritoriului, urbanism,
protectia mediului si turism**

Președinte,

Consilier local Mânzală Alexandru

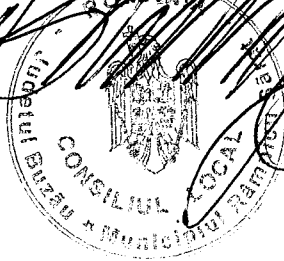

ROMANIA
JUDETUL BUZAU
MUNICIPIUL RAMNICU SARAT
CONSILIUL LOCAL

**Comisia pentru cultura, culte, invatamant, munca, sanatate
si protectia persoanelor aflate in nevoie**

Raport de avizare

Comisia pentru cultura, culte, invatamant, munca, sanatate si protectia persoanelor aflate in nevoie, intrunita in sedinta de lucru a avizat proiectul de hotarare privind punerea la dispozitia proiectului „*Neutralizarea deșeurilor medicale rezultate din activitatea spitalicească*” a unui spațiu în suprafață construită de 52 mp, parte din spațiul identificat din corpul de clădire C16 situat în incinta Spitalului Municipal Rm.Sărat și a terenului aferent acestuia, aparținând domeniului public al Municipiului Rm.Sărat, necesar pentru implementarea proiectului mai sus menționat la Spitalul municipal Rm.Sărat, cu 5 voturi pentru.

**Comisia pentru cultura, culte, invatamant, munca, sanatate
si protectia persoanelor aflate in nevoie**

Președinte,

Domnul consilier Toader Gică

