

PROIECT DE HOTĂRÂRE

privind aprobarea trecerii din domeniul public în domeniul privat al Municipiului Rm.Sărat, casării, demolării și valorificării unei construcții metalice (magazie) – corp C12, în suprafață construită de 352,58 mp situată în incinta Liceului Tehnologic „Victor Frunză” Rm.Sărat- strada Toamnei nr.4

Consiliul local al municipiului Râmnicu-Sărat, județul Buzău, întrunit în ședința de lucru ordinară în data de 28.03.2013;

Având în vedere:

- expunerea de motive a primarului municipiului Rm.Sărat;
- raportul Serviciului Urbanism din cadrul aparatului de specialitate al primarului municipiului Rm.Sărat;
- adresa nr.241/15.02.2013 a Liceului Tehnologic « Victor Frunză » prin care aduce la cunoștință autorităților locale necesitatea demolării construcției metalice (magazie) - corp C12, situată în incinta unității de învățământ, motivată de starea de degradare avansată a acesteia, ceea ce ar putea determina producerea unor accidente;
- prevederile H.G. nr.1031/1999 pentru aprobarea Normelor metodologice privind înregistrarea în contabilitate a bunurilor care alcătuiesc domeniul public al statului și al unităților administrativ teritoriale;
- prevederile H.G. nr.548/1999 privind aprobarea Normelor tehnice pentru întocmirea inventarului bunurilor care alcătuiesc domeniul public al comunelor, orașelor, municipiilor și județelor;
- prevederile H.G. nr.1348/2001 privind atestarea domeniului public al județului Buzău, precum și al municipiilor, orașelor și comunelor din județul Buzău, cu modificările și completările ulterioare;
- prevederile H.G. 2139/2004 pentru aprobarea Catalogului privind clasificarea și duratele normale de funcționare a mijloacelor fixe;
- prevederile H.G. nr.1218/2010 privind modificarea Hotararii Guvernului nr. 897/2006 pentru modificarea si completarea Hotararii Guvernului nr. 1.348/2001 privind atestarea domeniului public al judetului Buzau, precum si al municipiilor, oraselor si comunelor din judetul Buzau si pentru modificarea si completarea Hotararii Guvernului nr. 1.348/2001 privind atestarea domeniului public al judetului Buzau, precum si al municipiilor, oraselor si comunelor din judetul Buzau;
- prevederile art.10, alin.2 din Legea nr.213/1998 privind bunurile proprietate publică, actualizată;
- prevederile O.G 112/2000 privind reglementarea procesului de scoatere din funcțiune, casare și valorificare a activelor corporale care alcătuiesc domeniul public al statului și al unităților administrativ-teritoriale;
- prevederile Legii nr.50/1991 privind autorizarea executării lucrărilor de construcții, cu modificările și completările ulterioare;
- prevederile Legii nr.1/2011, a educației naționale;

În temeiul art.39 alin.1, art.45 alin.3 și art.115 alin.1 lit.b din Legea nr.215/2001 a administrației publice locale, republicata, cu modificările și completările ulterioare

HOTĂRĂȘTE:

Art.1. (1) Se aproba trecerea din domeniul public în domeniul privat al Municipiului Rm.Sărat a construcției metalice (magazie) – corp C12, în suprafață construită de 352,58 mp situată în incinta Liceului Tehnologic „Victor Frunză” Rm.Sărat- strada Toamnei nr.4.

(2) Construcția metalică precizată la alin.1 are numărul de inventar 11, valoarea de inventar de 53.660,88 lei și este identificată conform planului de situație, anexă la prezenta hotărâre.

Art.2. Se aprobă casarea, demolarea și valorificarea, în condițiile legii, a bunului-mijloc fix prevăzut la art.1 din prezenta hotărâre.

Art.3. Hotărârea Consiliului Local nr.99/1999 privind însușirea Inventarului bunurilor care aparțin domeniului public al municipiului Rm.Sărat cu modificările și completările ulterioare, atestată prin H.G. nr.1348/2001, modificata prin HG nr.1218/2010, se modifică în mod corespunzător.

Art.4. Cu aducerea la indeplinire a prezentei hotarari se insarcineaza Primarul municipiului Rm. Sarat prin Serviciul Urbanism și Liceul Tehnologic „Victor Frunză” Rm.Sărat.


Art.5. Prezenta hotarare se aduce la cunostinta publica, respectiv se comunica Primarului municipiului Rm. Sarat, celor nominalizati cu ducerea la indeplinire si se comunica Institutiei Prefectului Judetului Buzau in vederea exercitarii controlului cu privire la legalitate.

Această hotărâre a fost adoptata de catre Consiliul Local al Municipiului Rm. Sarat in sedinta ordinara din 28.03.2013, cu respectarea prevederilor art.45 alin.3, cu un numar de _____ voturi din numarul total de 19 consilieri locali in functie si _____ consilieri locali prezenti.

**Președinte de ședință,
Ing.Mânzală Alexandru**

**Contrasemnează secretar delegat,
Vagyas-Davidoiu Manuela**

**Nr.
Rm.Sărat 28.03.2013**

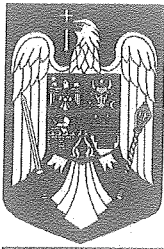

ROMÂNIA
PRIMĂRIA MUNICIPIULUI RÂMNICU - SĂRAT

Str. N.Bălcescu nr. 1, Râmnicu-Sărat, Tel: 0238.561946; Fax: 0238.561947
Web site: www.primariermsarat.ro E-mail: primarie_rmsarat@primariermsarat.ro

Nr.4200/18.03.2013

EXPUNERE DE MOTIVE

privind aprobarea trecerii din domeniul public în domeniul privat al Municipiului Rm.Sărat, casării, demolării și valorificării unei construcții metalice (magazie) – corp C12, în suprafață construită de 352,58 mp situată în incinta Liceului Tehnologic „Victor Frunză” Rm.Sărat- strada Toamnei nr.4

Conform prevederilor art.36, alin.1 din Legea nr.215/2001, republicată, actualizată, Consiliul local are inițiativă și hotărăște, în condițiile legii, în toate problemele de interes local, cu excepția celor care sunt date prin lege în competența altor autorități ale administrației publice locale sau centrale.

Luând în considerare :

- solicitarea Liceului Tehnologic « Victor Frunză » exprimată prin cererea nr.241/15.02.2013, prin care aduce la cunoștință autorităților locale necesitatea demolării construcției metalice (magazie) - corp C2, situată în incinta unității de învățământ, motivată de starea de degradare avansată a acesteia, ceea ce ar putea determina producerea unor accidente;

- prevederile H.G nr.1348/2001 privind atestarea domeniului public al județului Buzău, precum și al municipiilor, orașelor și comunelor din județul Buzău, cu modificările și completările ulterioare

- prevederile H.G. nr.1218/2010 privind modificarea Hotararii Guvernului nr. 897/2006 pentru modificarea și completarea Hotararii Guvernului nr. 1.348/2001 privind atestarea domeniului public al județului Buzău, precum și al municipiilor, orașelor și comunelor din județul Buzău și pentru modificarea și completarea Hotararii Guvernului nr. 1.348/2001 privind atestarea domeniului public al județului Buzău, precum și al municipiilor, orașelor și comunelor din județul Buzău;

Având în vedere raportul de specialitate la proiectul de hotărâre, propun Consiliului local adoptarea unei hotărâri privind aprobarea trecerii din domeniul public în domeniul privat al Municipiului Rm.Sărat, casării, demolării și valorificării unei construcții metalice (magazie) – corp C12, în suprafață construită de 352,58 mp situată în incinta Liceului Tehnologic „Victor Frunză” Rm.Sărat strada Toamnei nr.4.




Primar,
Pr.VIOREL HOLBAN



ROMÂNIA

MUNICIPIUL RÂMNICU-SĂRAT

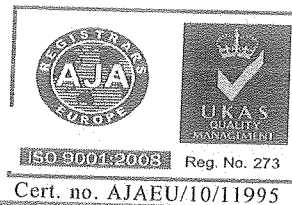

Str. N.Bălcescu nr. 1, Râmnicu-Sărat,
Web: www.primariermsarat.ro

Tel: 0238.561946; Fax: 0238.561947
E-mail: primarie_rmsarat@primariermsarat.ro

NR. 4183 / 18.03.2013.

Raport de specialitate,

la proiectul de hotarare privind trecerea din domeniul public in domeniul privat al municipiului Ramnicu-Sarat, in vederea casarii, demolarii si valorificarii constructiei metalice corp C12, nr. de inventar 11, in suprafata construita de 352,58 mp, situata in incinta Liceului Tehnologic Victor Frunza Rm. Sarat – strada Toamnei, nr. 4

Avand in vedere:

- cererea de solicitare nr. 241/15.02.2013 inregistrata la nr. 3092/26.02.2013 adresata Primariei municipiului Ramnicu-Sarat de catre Liceul Tehnologic "Victor Frunza" Ramnicu-Sarat, reprezentat prin director ing. Liliana Sbirnea.

- prevederile H.G. 1348/2001 privind atestarea domeniului public al judetului Buzau, precum si al municipiilor, oraselor si comunelor din judetul Buzau, cu modificarile si completarile ulterioare,

propunem spre analiza si aprobarea Consiliului local trecerea din domeniul public in domeniul privat al municipiului Ramnicu-Sarat, in vederea casarii, demolarii si valorificarii constructiei metalice corp C12, nr. de inventar 11 - conform fisei mijlocului fix, in suprafata construita de 352,58 mp, situata in incinta Liceului Tehnologic Victor Frunza Rm. Sarat – strada Toamnei, nr. 4

~~Cladirea ce face obiectul prezentei hotarari, are destinatia de baraca metalica – corp C12, cu valoarea de inventar 53660,88 lei, este degradata in proportie de 70-80% (fotografii anexate) si se propune a fi desfiintata, cu respectarea prevederilor Legii 50/1991 privind autorizarea executarii lucrarilor de constructii, cu modificari si completari ulterioare.~~

Avand in vedere cele prezentate, supunem spre analiza si aprobare proiectul de hotarare alaturat.

Intocmit,
Sef Serviciu Urbanism,
ing. Teodorescu Dragos

LICEUL TEHNOLOGIC "VICTOR FRUNZA"
COD FISCAL 14207090
RM.SARAT, BUZAŪ, STR. TOAMNEI, NR.4
TELEFON/ FAX 0 338 568 459
grupulscolarindustrial@yahoo.com

Nr. 241 / 15.02.2013



MINISTERUL
EDUCAȚIEI
CERCETĂRII
TINERETULUI
ȘI SPORTULUI

Form. Unibau SA
Pop
documentatie

CATRE,
PRIMARIA MUN. RM. SĂRAT

PRIMĂRIA MUNICIPIULUI
RM, SĂRAT
Intrare nr. 3092
ziua 26 luna 02 anul 2013


Prin prezenta vă rugăm să aprobați trecerea din domeniul public în domeniul privat al baracii metalice cu nr de inventar 11 (conform fișei de preluate de la ȘCOALA DE ARTE ȘI MESERII), în vederea demolării acesteia.

Baraca metalică se regăsește în schita alăturată sub denumirea "Magazie" corp 12.

Mentionăm că acest corp este în totalitate metalic și este într-o avansată stare de degradare, tabla din care este construit fiind mâncată de rugina în proporție de 70 - 80 % și este posibil oricând să cadă ceea ce ar putea provoca accidente. De asemenea în interiorul ei (deoarece nu mai este închisă, anumite bucăți din pereți fiind căzute) își găsesc adăpost câini fără stăpân care amenință siguranța elevilor și a angajaților școlii.

DIRECTOR,

Ing. Liliana Sbirnea

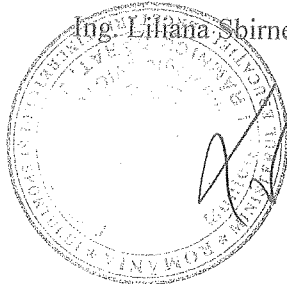

L.S.


STR. TOAMNEI

STR. MIHAIL KOGALNICEANU DN E85

BLOCURI

BLOCURI

TEREN SPORT

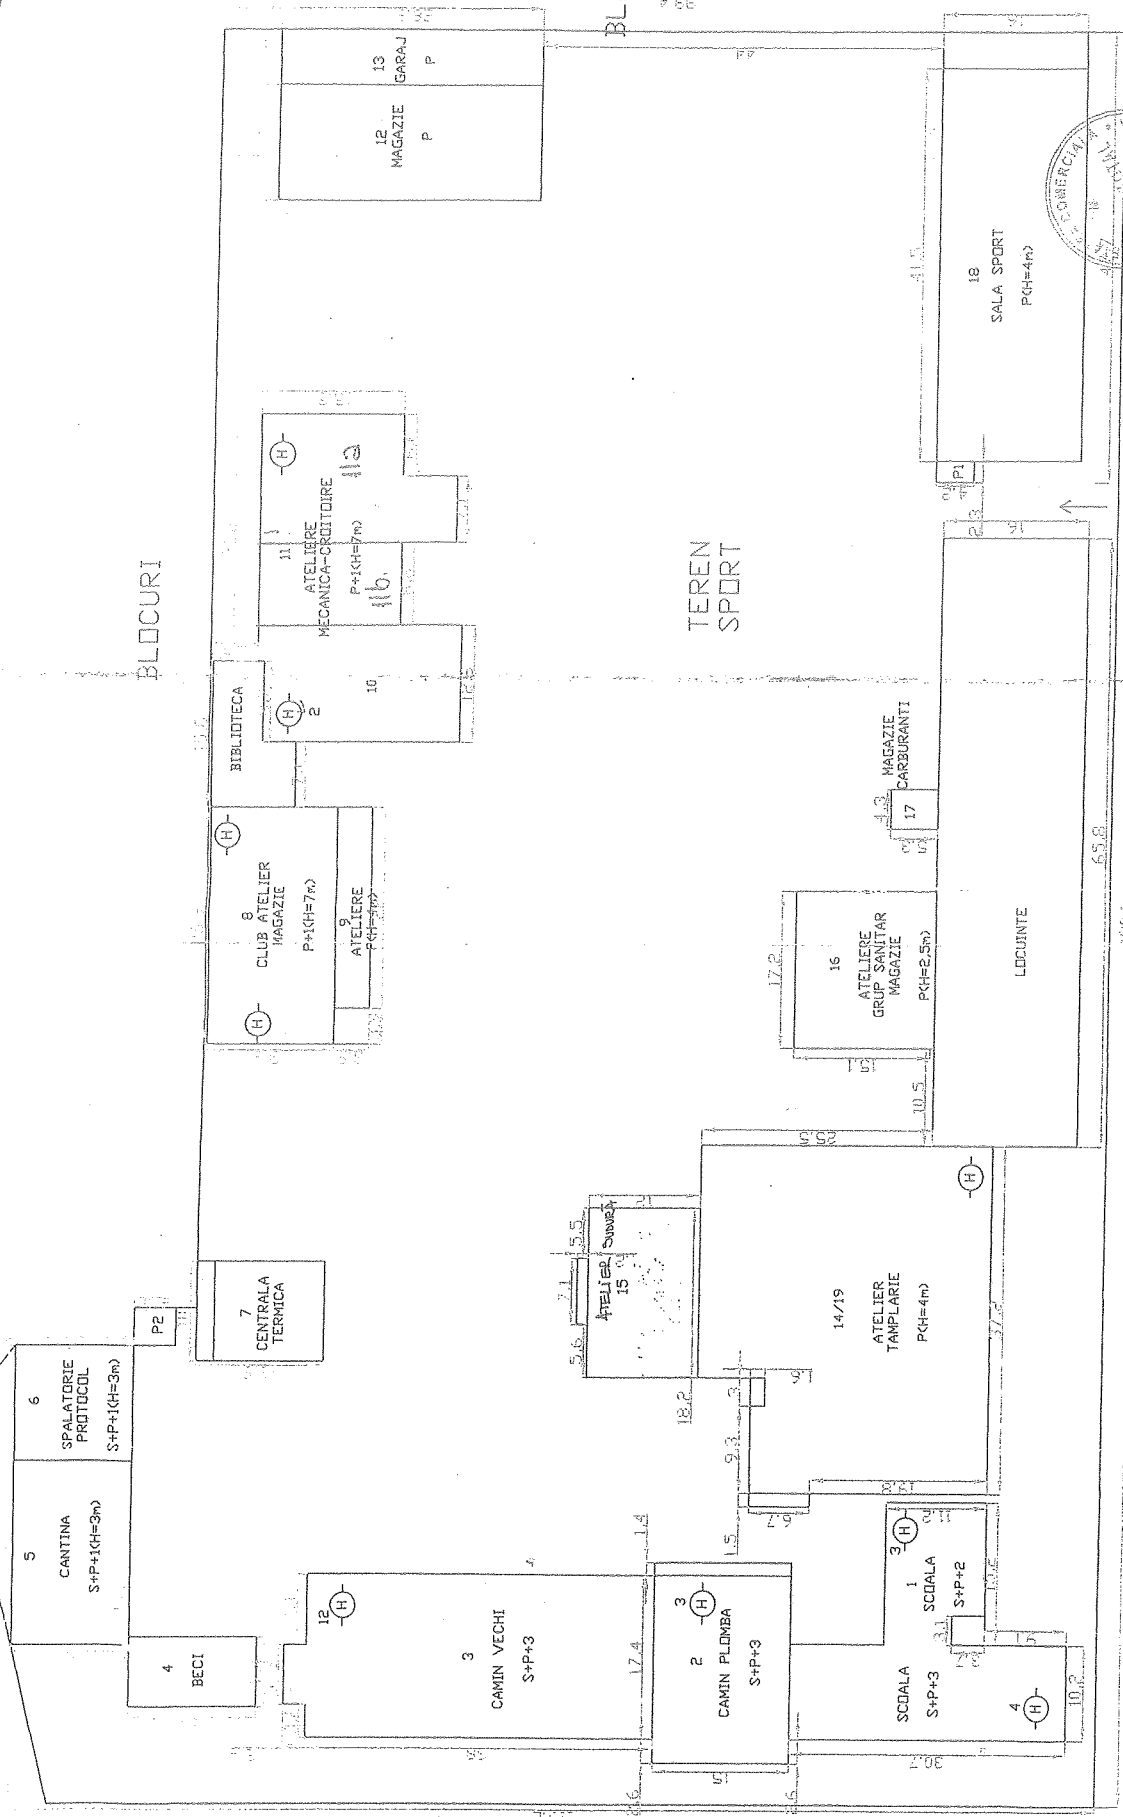

S.C. CONSTOTAL S.R.L.		BENEFICIAR: GRUP SCOLAR INDUSTRIAL RM. SARAT		PR.NR.
Nr. Inregistrare Of. Comertului: J106/16/2002, CUI: RO1482506		Amplasament: MUN. RM. SARAT		
Mon. Buzau, str. N. Belduceanu, nr. 13				
SPECIFICATIE	NUME	Semnatura	Scara	
SEF PROIECT	Arh. FRANCISC FULOP			
PROIECTAT	Arh. FRANCISC FULOP		Data	
DESEINAT	Arh. FRANCISC FULOP			
PROIECTARE SI EXPERTIZARE TEHNICA PRIVIND SCURTUL DE CURENTE ELECTRICE SI SCOLA INDUSTRIAL IN VEZICILE TRANSFORMARI IN SCOLA DE ARTA SI MESERII				PL.NR. A 02
Titlu planse: PLAN DE SITUATIE				
				2007

STR. COL. BUZOIANU

Fisa mijlocului fix

DENUMIREA MIJLOCULUI FIX SI CARACTERISTICILE TEHNICE

BARACA METALICA

— Construcție din tablă ondulată —
pentru înălțime

ACCESORII

NR. INVENTAR: 11

Categoria 1.1. Construcții
industriale

Codul de clasificare 1.1.2.1.

Data dării în folosință:


Anul: 1978


Luna: OCTOMBRIE


Durata de serviciu:

10 ani


Norme de amortizare: %

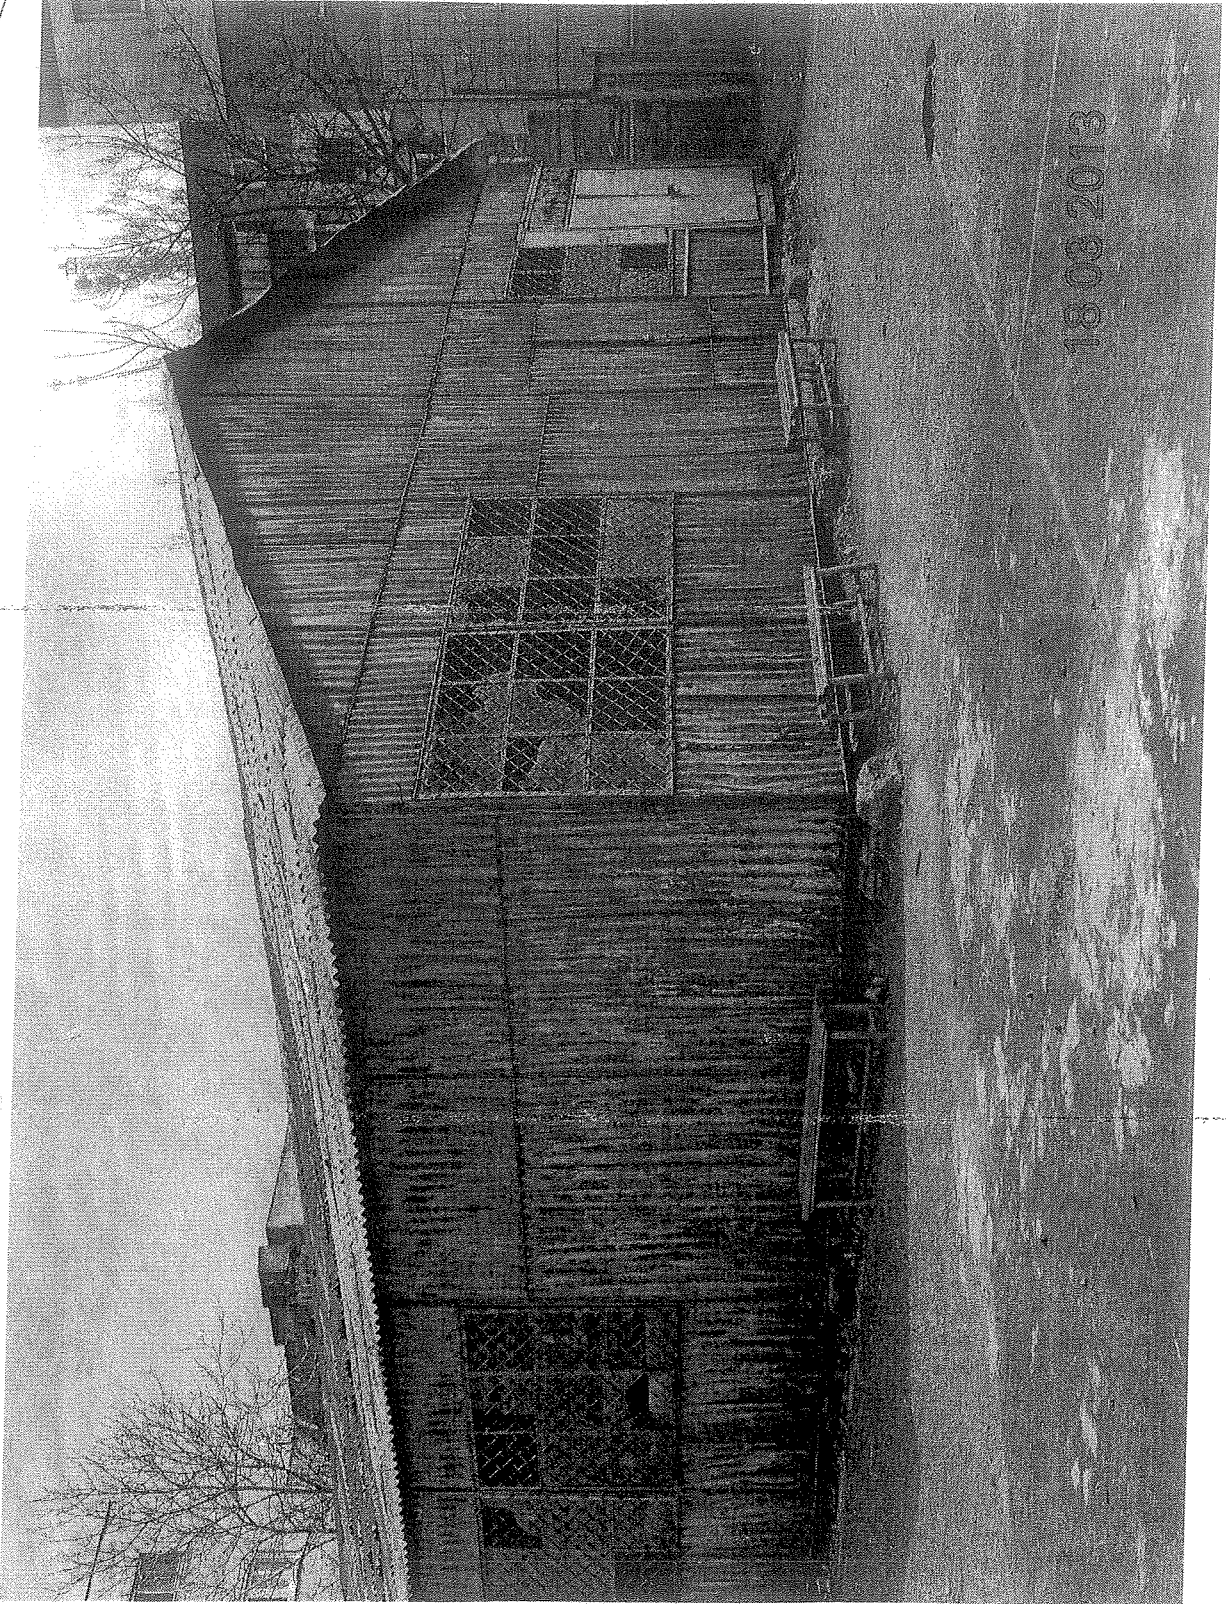

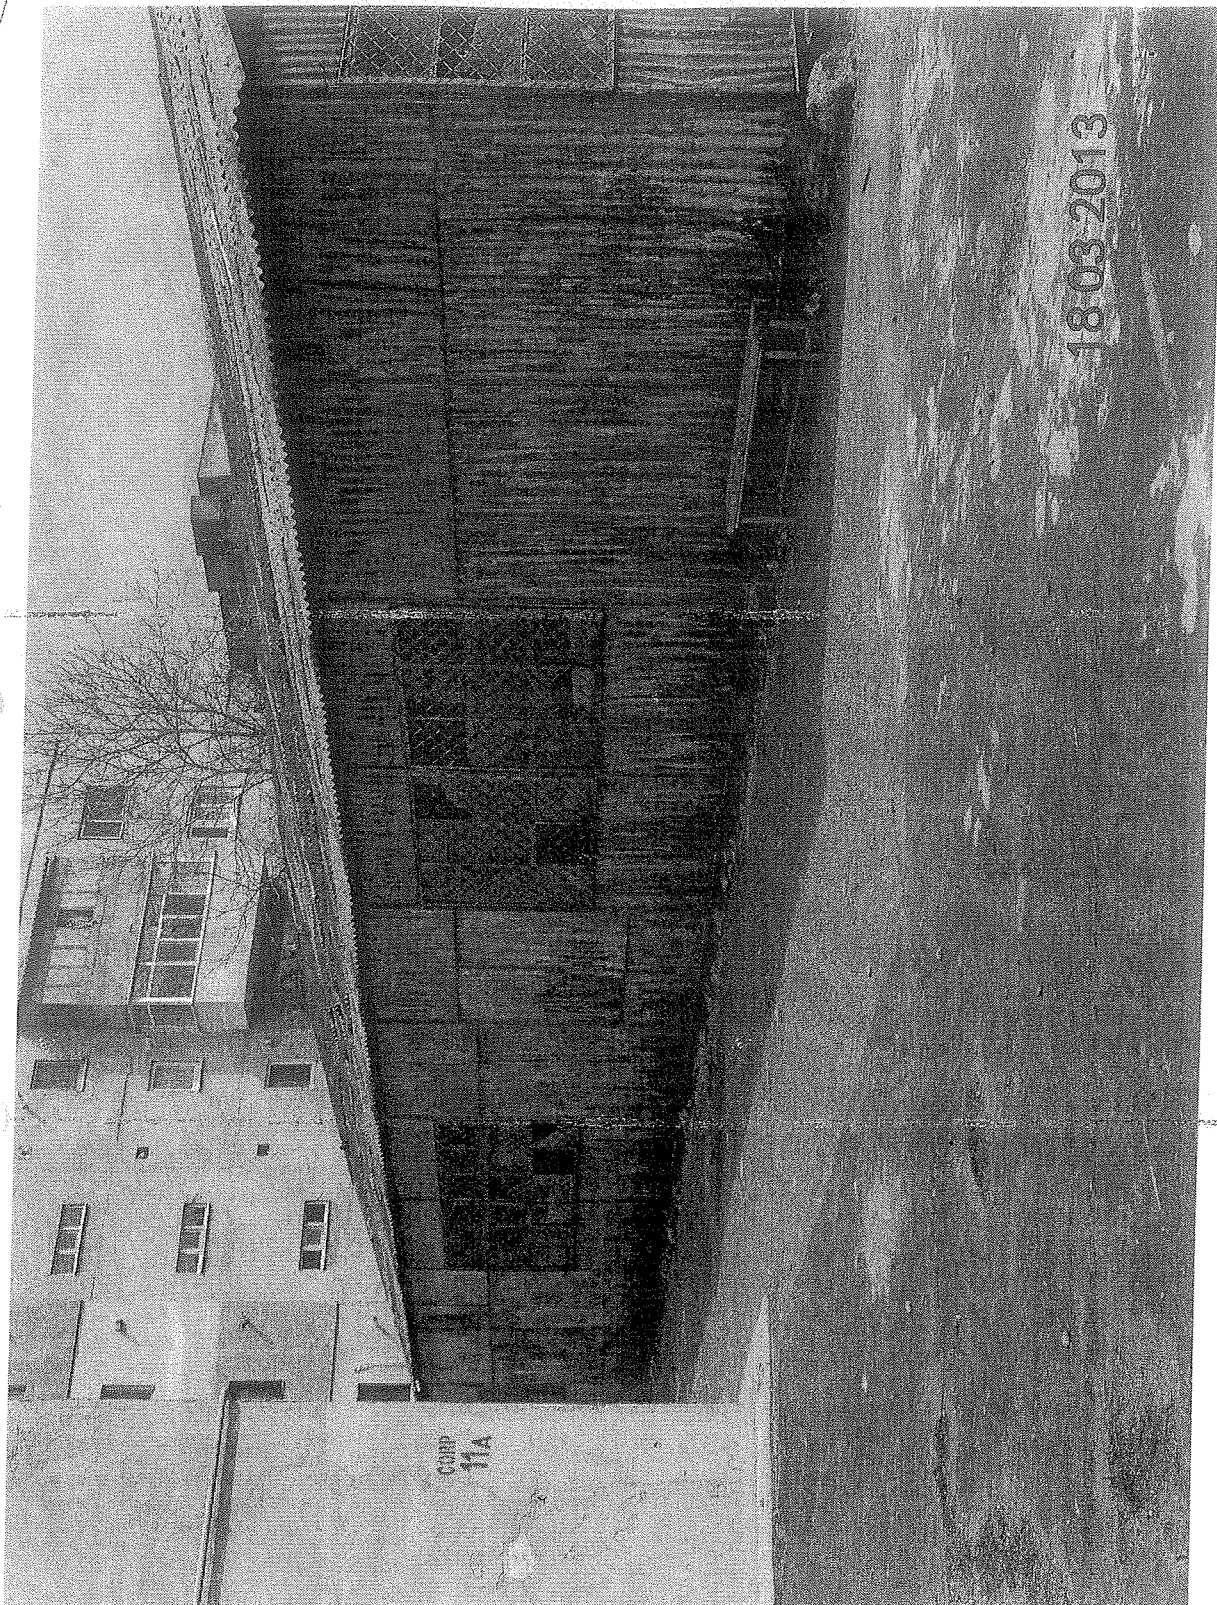


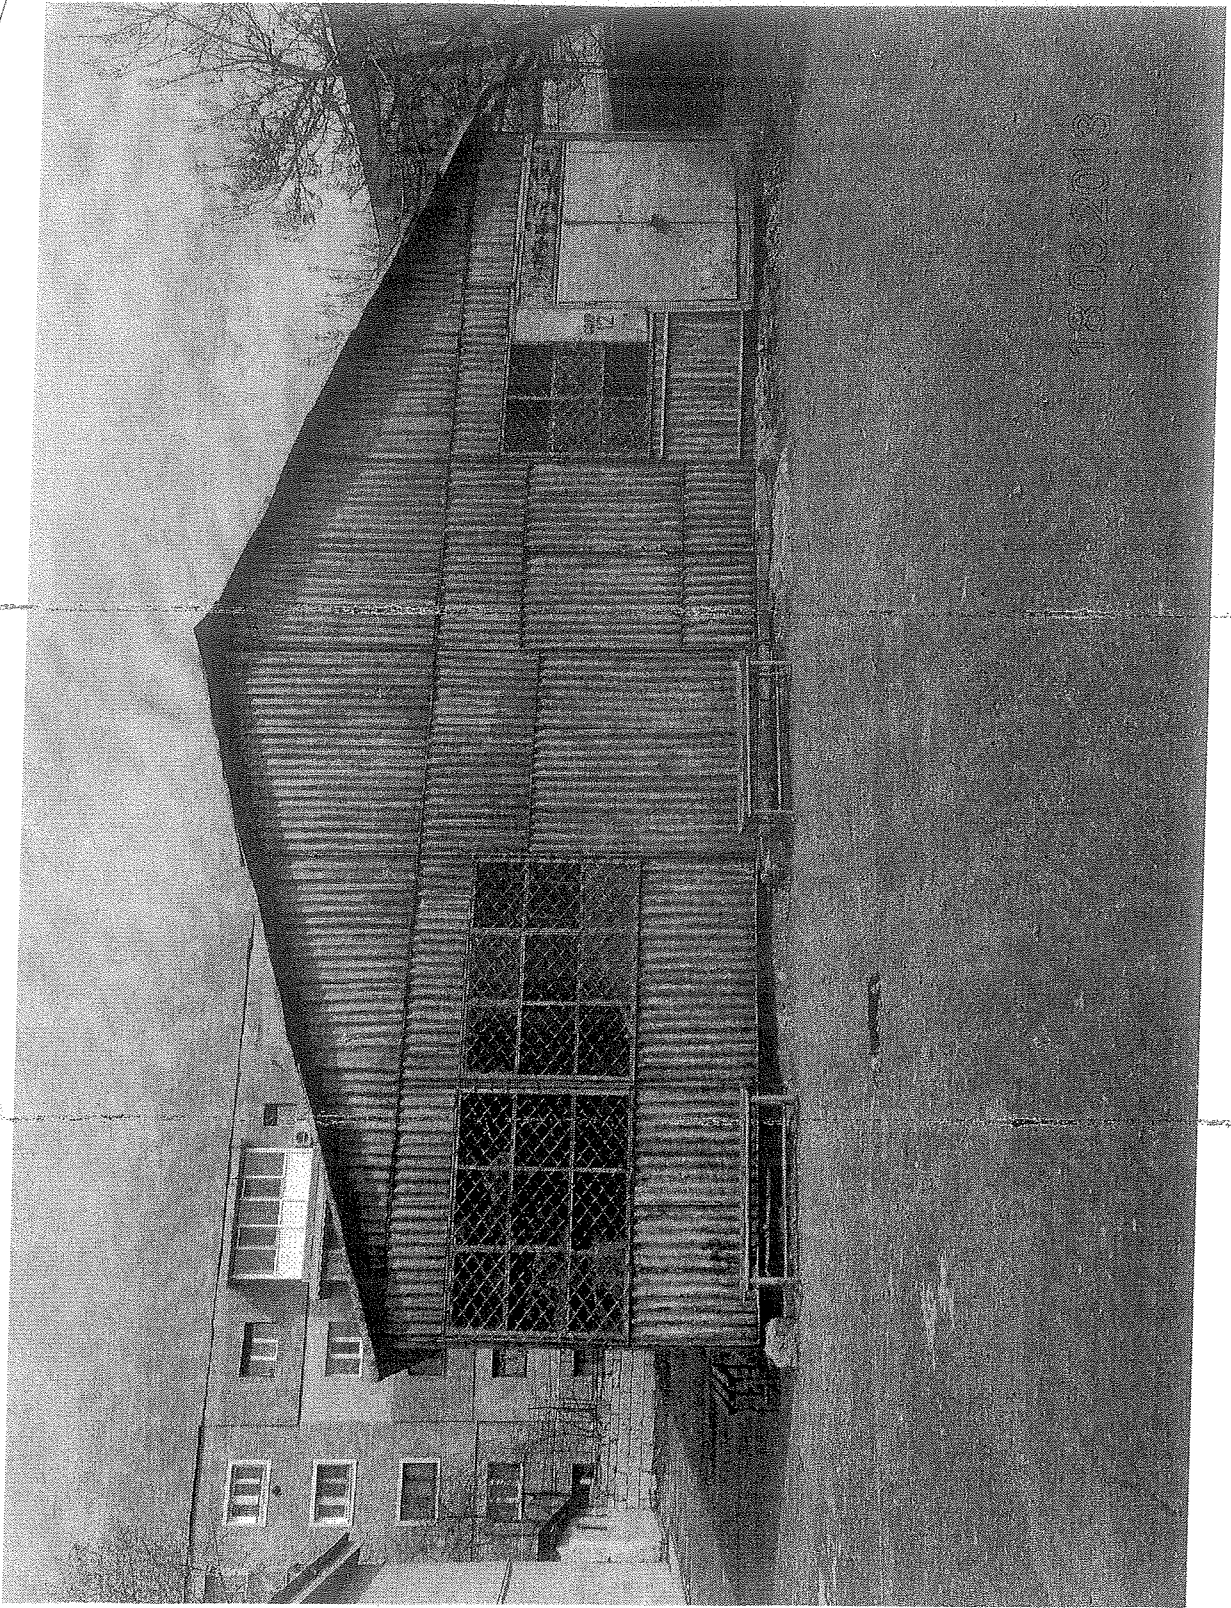

18032013

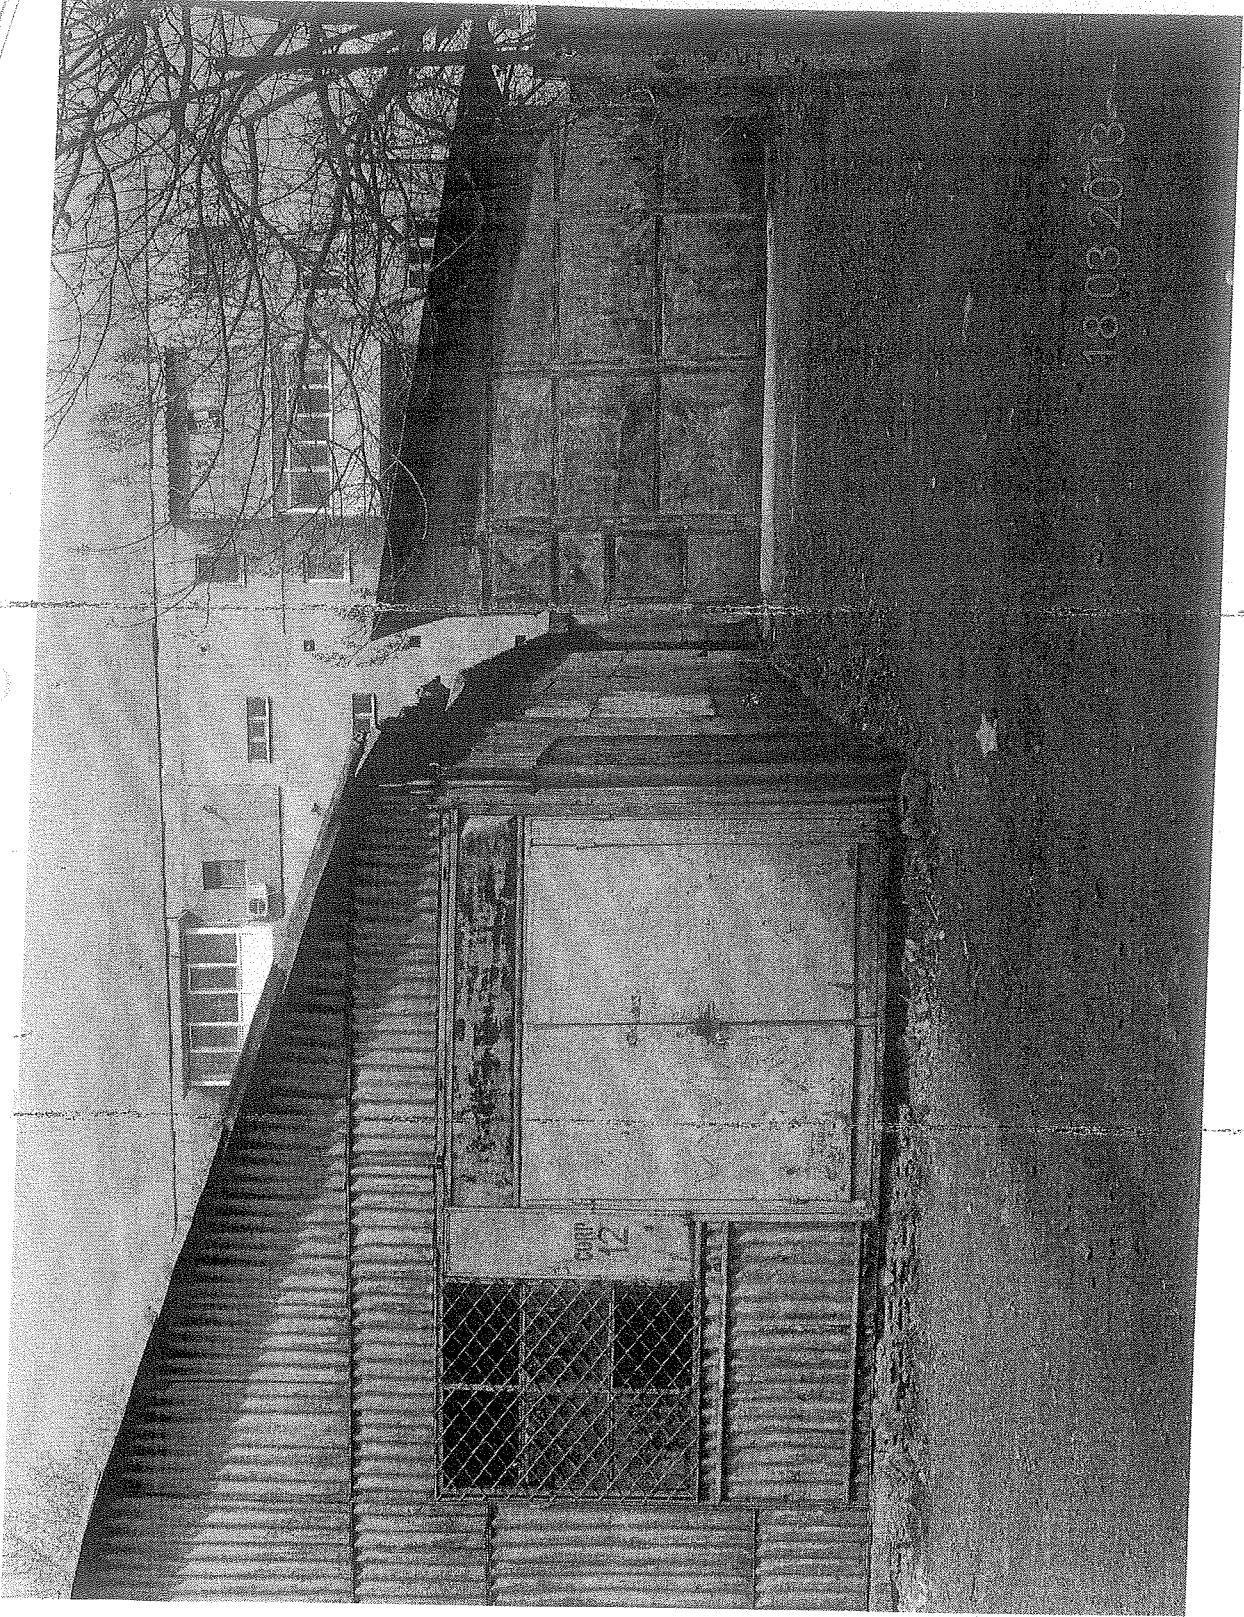

18.03.2013

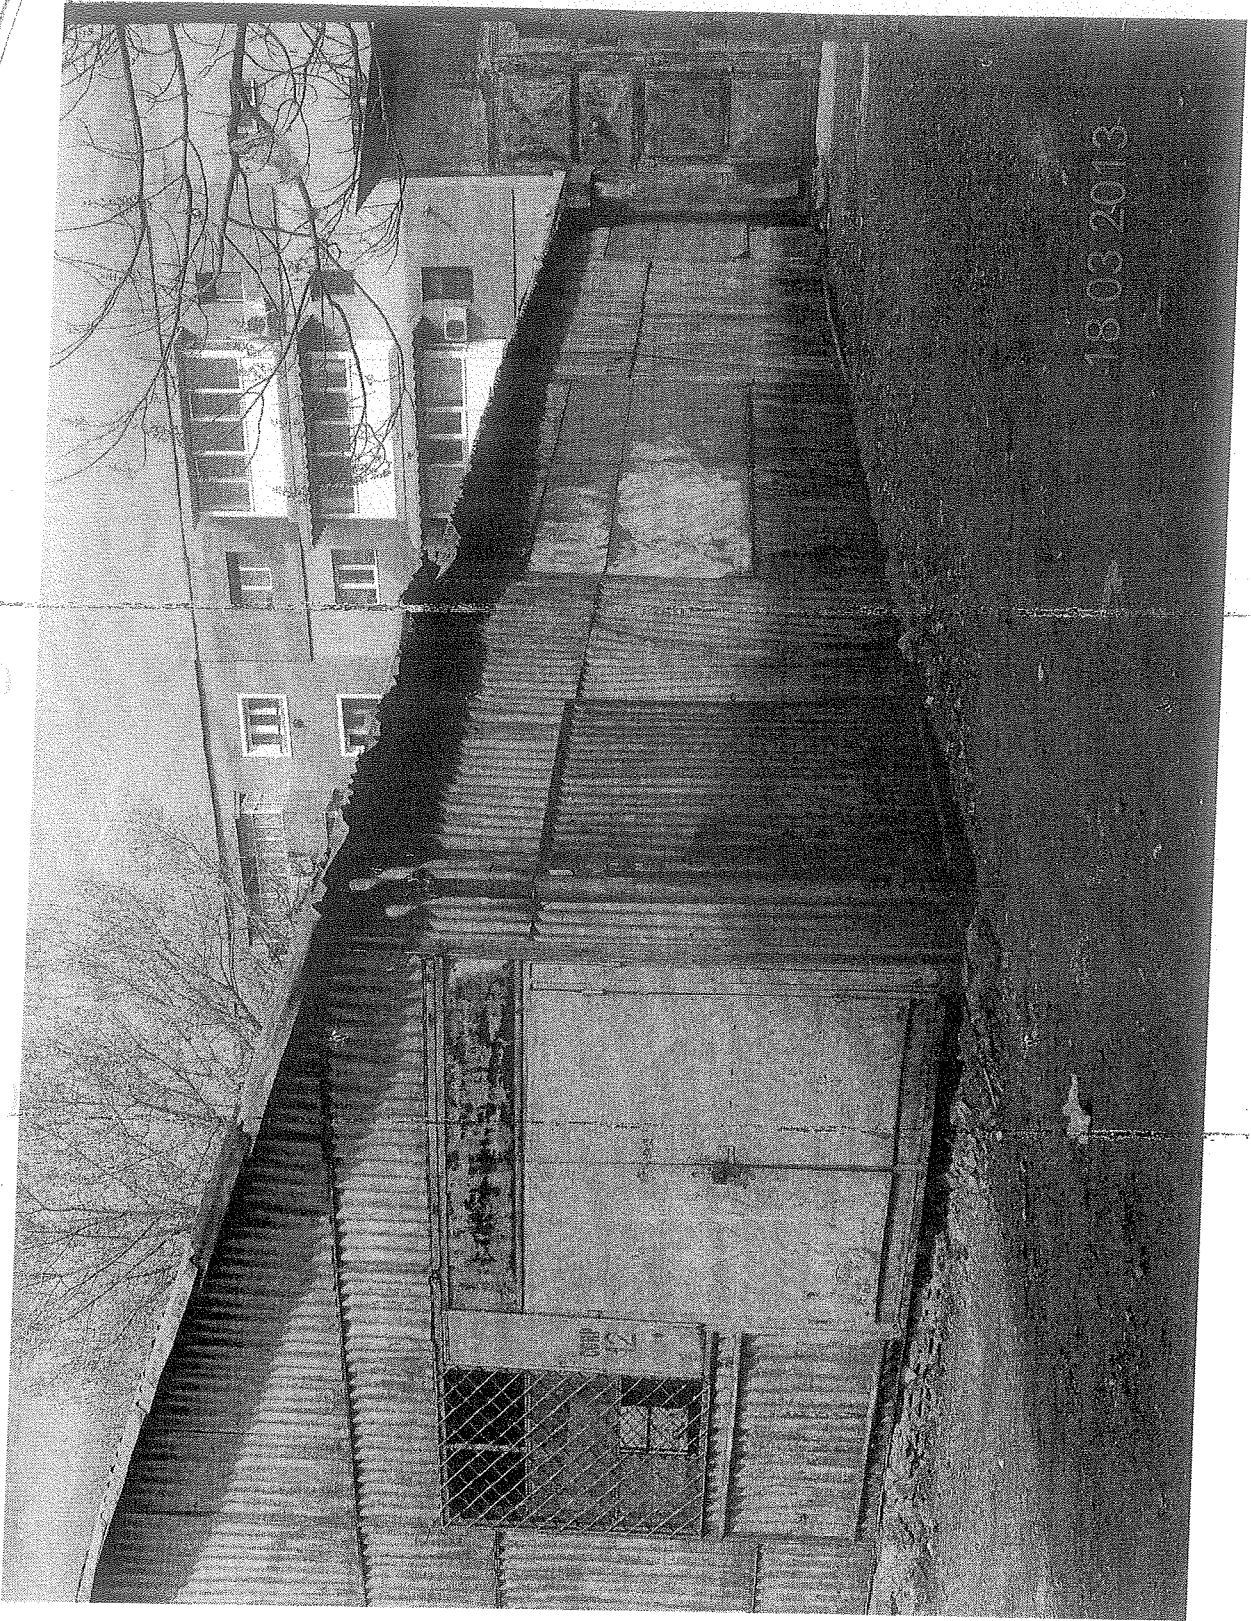

18 03 2013