

PROIECT DE HOTARARE

privind punerea la dispoziția proiectului „Neutralizarea deșeurilor medicale rezultate din activitatea spitalicească” a unui spațiu în suprafață construită de 52 mp, parte din spațiul identificat din corpul de clădire C16 situat în incinta Spitalului Municipal Rm.Sărat și a terenului aferent acestuia (teren situat sub spațiul respectiv), aparținând domeniului public al Municipiului Rm.Sărat, necesar pentru implementarea proiectului mai sus menționat la Spitalul municipal Rm.Sărat

Consiliul local al municipiului Râmnicu-Sărat, județul Buzău, întrunit în ședința de lucru ordinară în data de **27.02.2014;**

- expunerea de motive Primarului municipiului Rm.Sarat ;
- raportul Serviciului Urbanism din cadrul aparatului de specialitate al primarului Municipiului Rm.Sărat;
- avizul comisiei de specialitate a Consiliului local;
- solicitările Ministerului Sănătății-Unitatea de Implementare și Coordonare Programe, exprimate prin adresele nr.710/08.01.2014, respectiv 2264/15.01.2014;
- adresa nr.1241/18.02.2014 a Spitalului Municipal Rm.Sărat prin care solicită punerea la dispoziția proiectului „Neutralizarea deșeurilor medicale rezultate din activitatea spitalicească” a unui spațiu în suprafață construită de 52 mp, parte din spațiul identificat din corpul de clădire C16 situat în incinta Spitalului Municipal Rm.Sărat, aparținând domeniului public al Municipiului Rm.Sărat și a terenului aferent acestuia (teren situat sub spațiul respectiv);
- prevederile HCL nr.92/25.06.2010 privind transferul managementului asistenței medicale acordate de Spitalul municipal Rm.Sărat către autoritatea administrației publice locale – Consiliul local al municipiului Rm.Sărat;
- prevederile Anexei nr.2, pct.92 din H.G nr.529/2010 pentru aprobarea menținerii managementului asistenței medicale la autoritățile administrației publice locale care au desfasurat faze-pilot, precum si a Listei unitatilor sanitare publice cu paturi pentru care se mentine managementul asistentei medicale la autoritatile administratiei publice locale si la Primaria Municipiului Bucuresti si a Listei unitatilor sanitare publice cu paturi pentru care se transfera managementul asistentei medicale catre autoritatile administratiei publice locale si catre Primaria Municipiului Bucuresti, actualizată;
- prevederile Legii nr.95/2006 privind reforma în domeniul sănătății, actualizată;
- planul de amplasament și delimitare a imobilului, cu identificarea spațiului respectiv, parte din numărul cadastral 5740 și extrasul de carte funciară;
- cerințele Ghidului Beneficiarului AM POS Mediu;
- prevederile Ordinului Ministrului Sănătății nr.1226/2012 pentru aprobarea Normelor tehnice privind gestionarea deșeurilor rezultate din activități medicale și a Metodologiei de culegere a datelor pentru baza națională de date privind deșeurile rezultate din activități medicale;
- H.G nr.856/2002 privind evidența gestiunii deșeurilor și pentru aprobarea listei cuprinzând deșeurile, inclusiv deșeurile periculoase;
- Strategia și programul de gestionare a deșeurilor rezultate din activitatea medicală;

- prevederile Legii nr.24/2000 privind normele de tehnică legislativă la elaborarea actelor normative, republicată, cu modificările și completările ulterioare;

- prevederile art.36 alin.2 lit.a din Legea nr. 215/2001 a administrației publice locale, republicata, actualizata;

În temeiul art.39 alin.1, art.45 alin.1 și art.115 alin.1 lit.b din Legea nr.215/2001 a administrației publice locale, republicata, actualizata;

HOTĂRĂȘTE:

Art.1. Se aprobă punerea la dispoziția proiectului „*Neutralizarea deșeurilor medicale rezultate din activitatea spitalicească*” a unui spațiu în suprafață construită de 52 mp, parte din spațiul identificat din corpul de clădire C16 situat în incinta Spitalului Municipal Rm.Sărat și a terenului aferent acestuia (teren situat sub spațiul respectiv), aparținând domeniului public al Municipiului Rm.Sărat, necesar pentru implementarea proiectului mai sus menționat la Spitalul Municipal Rm.Sărat.

Art.2. Spațiul în suprafață construită de 52 mp, parte din spațiul identificat din corpul de clădire C16 situat în incinta Spitalului Municipal Rm.Sărat și terenul aferent acestuia (teren situat sub spațiul respectiv), aparțin domeniului public al Municipiului Rm.Sărat și sunt identificate prin planul de amplasament și delimitare a imobilului, anexa la prezenta hotărâre, fiind înscrise în cartea funciară a Municipiului Rm.Sărat cu numărul cadastral 5740.

Art.3. Cu aducerea la îndeplinire a prezentei hotarari se insarcineaza Primarul municipiului Rm. Sarat prin Serviciul Urbanism si managerul Spitalului Municipal Rm. Sarat.

Art.4. Prezenta hotarare se aduce la cunostinta publica, respectiv se comunica Primarului municipiului Rm. Sarat, celor nominalizati cu ducerea la îndeplinire si se comunica Institutiei Prefectului Judetului Buzau in vederea exercitarii controlului cu privire la legalitate.

Această hotărâre a fost adoptata de catre Consiliul Local al Municipiului Rm. Sarat in sedinta ordinara din 27.02.2014, cu respectarea prevederilor art.45 alin.1, cu un numar de _____ voturi din numarul total de 19 consilieri locali in functie si _____ consilieri locali prezenti.

**Președinte de ședință,
Prof.Cîrjan Sorin Valentin**

**Contrasemnează secretar delegat,
Vagyas-Davidoiu Manuela**

**Nr. _____
Rm.Sărat 27.02.2014**



ROMÂNIA
PRIMĂRIA MUNICIPIULUI RÂMNICU - SĂRAT

Str. N.Bălcescu nr. 1, Râmnicu-Sărat, Tel: 0238.561946; Fax: 0238.561947
Web site: www.primariermsarat.ro E-mail: primarie_rmsarat@primariermsarat.ro

Nr. 3372 / 19.02.2014

EXPUNERE DE MOTIVE

la proiectul de hotărâre privind punerea la dispoziția proiectului „Neutralizarea deșeurilor medicale rezultate din activitatea spitalicească” a unui spațiu în suprafață construită de 52 mp, parte din spațiul identificat din corpul de clădire C16 situat în incinta Spitalului Municipal Rm.Sărat și a terenului aferent acestuia (teren situat sub spațiul respectiv), aparținând domeniului public al Municipiului Rm.Sărat, necesar pentru implementarea proiectului mai sus menționat la Spitalul municipal Rm.Sărat

Luând în considerare faptul că Spitalul Municipal Rm.Sărat a fost inclus în proiectul „Neutralizarea deșeurilor medicale rezultate din activitatea spitalicească”, proiect derulat prin Ministerul Sănătății-Unitatea de Implementare și Coordonare Programe și având în vedere :

- prevederile Legii nr.95/2006, actualizată, privind reforma în domeniul sănătății ;
- prevederile HCL nr.92/25.06.2010 privind transferul managementului asistenței medicale acordate de Spitalul municipal Rm.Sărat către autoritatea administrației publice locale – Consiliul local al municipiului Rm.Sărat;
- prevederile Anexei nr.2, pct.92 din H.G nr.529/2010 pentru aprobarea menținerii managementului asistenței medicale la autoritățile administrației publice locale care au desfășurat faze-pilot, precum și a Listei unitatilor sanitare publice cu paturi pentru care se mentine managementul asistentei medicale la autoritatile administratiei publice locale si la Primaria Municipiului Bucuresti si a Listei unitatilor sanitare publice cu paturi pentru care se transfera managementul asistentei medicale catre autoritatile administratiei publice locale si catre Primaria Municipiului Bucuresti, actualizată;
- solicitarea Spitalului Municipal Rm.Sărat;
- cerințele Ghidului Beneficiarului AM POS Mediu pentru proiectul „Neutralizarea deșeurilor medicale rezultate din activitatea spitalicească”

Propun Consiliului local al Municipiului Rm.Sărat spre analiză și aprobare proiectul de hotărâre privind punerea la dispoziția proiectului „Neutralizarea deșeurilor medicale rezultate din activitatea spitalicească” a unui spațiu în suprafață construită de 52 mp, parte din spațiul identificat din corpul de clădire C16 al Spitalului municipal Rm.Sărat și a terenului aferent acestuia (teren situat sub spațiul respectiv), aparținând domeniului public al Municipiului Rm.Sărat necesar pentru implementarea proiectului mai sus menționat la Spitalul municipal Rm.Sărat, cu rugămintea de a fi adoptat în forma prezentată.

PRIMAR,
VIOREL HOLBAN





ROMÂNIA
PRIMĂRIA MUNICIPIULUI RÂMNICU- SĂRAT

Str. N.Bălcescu nr. 1, Râmnicu-Sărat, Tel: 0238.561946; Fax: 0238.561947
Web site: www.primariermsarat.ro E-mail: primarie_rmsarat@primariermsarat.ro

Nr. 3371/19.02.2014

RAPORT DE SPECIALITATE

la proiectul de hotărâre privind punerea la dispoziția proiectului „Neutralizarea deșeurilor medicale rezultate din activitatea spitalicească” a unui spațiu în suprafață construită de 52 mp, parte din spațiul identificat din corpul de clădire C16 situat în incinta Spitalului Municipal Rm.Sărat și a terenului aferent acestuia (teren situat sub spațiul respectiv), aparținând domeniului public al Municipiului Rm.Sărat, necesar pentru implementarea proiectului mai sus menționat la Spitalul municipal Rm.Sărat

Având în vedere :


- solicitările Ministerului Sănătății-Unitatea de Implementare și Coordonare Programe, exprimate prin adresele nr.710/08.01.2014, respectiv 2264/15.01.2014;
- adresa nr.1241/18.02.2014 a Spitalului Municipal Rm.Sărat prin care solicită punerea la dispoziția proiectului „Neutralizarea deșeurilor medicale rezultate din activitatea spitalicească” a unui spațiu în suprafață construită de 52 mp, parte din spațiul identificat din corpul de clădire C16 situat în incinta Spitalului Municipal Rm.Sărat, aparținând domeniului public al Municipiului Rm.Sărat și a terenului aferent acestuia (teren situat sub spațiul respectiv);
- prevederile Legii nr.95/2006, actualizată, privind reforma în domeniul sănătății ;
- prevederile HCL nr.92/25.06.2010 privind transferul managementului asistenței medicale acordate de Spitalul municipal Rm.Sărat către autoritatea administrației publice locale – Consiliul local al municipiului Rm.Sărat;
- prevederile Anexei nr.2, pct.92 din H.G nr.529/2010 pentru aprobarea menținerii managementului asistenței medicale la autoritățile administrației publice locale care au desfășurat faze-pilot, precum și a Listei unităților sanitare publice cu paturi pentru care se menține managementul asistenței medicale la autoritățile administrației publice locale și la Primăria Municipiului București și a Listei unităților sanitare publice cu paturi pentru care se transfera managementul asistenței medicale către autoritățile administrației publice locale și către Primăria Municipiului București, actualizată;
- planul de amplasament și delimitare a imobilului, cu identificarea spațiului respectiv, parte din numărul cadastral 5740;

Propun Consiliului local al Municipiului Rm.Sărat spre analiză și aprobare proiectul de hotărâre privind punerea la dispoziția proiectului „Neutralizarea deșeurilor medicale rezultate din activitatea spitalicească” a unui spațiu în suprafață construită de 52 mp, parte din spațiul identificat din corpul de clădire C16 situat în incinta Spitalului Municipal Rm.Sărat și a terenului aferent acestuia (teren situat sub spațiul respectiv), aparținând domeniului public al Municipiului Rm.Sărat, necesar pentru implementarea proiectului mai sus menționat la Spitalul municipal Rm.Sărat.

Spațiul în suprafață construită de 52 mp, parte din spațiul identificat din corpul de clădire C16 situat în incinta Spitalului Municipal Rm.Sărat și terenul aferent acestuia (teren situat sub spațiul respectiv), aparțin domeniului public al Municipiului Rm.Sărat și sunt identificate prin planul de amplasament și delimitare a imobilului, anexa la prezentul raport.

Intocmit,
Ing.Teodorescu Dragoș



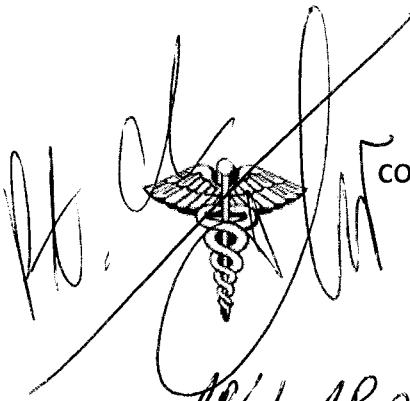

CONSILIUL LOCAL MUNICIPAL RAMNICU SARAT
SPITALUL MUNICIPAL RAMNICU SARAT
Ramnicu Sarat, str.Nicolae Balcescu nr.2,
judetul Buzau,
tel/fax 0238562780,
email: spitalrms@clicknet.ro



ISO 9001, ISO14001,OHSAS18001, ISO15189

Nr. 1251/18.02.2014

Catre,

CONSILIUL LOCAL RAMNICU SARAT

Prin prezenta va facem cunoscut faptul ca, Spitalul Municipal Ramnicu Sarat a fost inclus in proiectul "Neutralizarea deseurilor medicale rezultate din activitatea spitaliceasca", proiect derulat de Ministerul Sanatatii cu finantare europeana. Astfel, unitatea noastra va fi dotata cu o instalatie pentru neutralizarea deseurilor medicale spitalicesti, care urmeaza a fi amplasata intr-o cladire anexa, respectiv, constructia C 16 din Planul de amplasament.

In vederea completarii documentatiei solicitate de catre Ministerul Sanatatii – Unitatea de Implementare si Coordonare Programe, va rugam, sa initiati o hotarare care sa faca dovada ca spatiul (constructia) si terenul aferent apartin domeniului public, sunt date in administrarea Consiliului Local si sunt puse la dispozitia proiectului.

Cu stima,

MANAGER

JR. DANIELESCU ADRIAN





ROMÂNIA
MINISTERUL SĂNĂTĂȚII

UNITATEA DE IMPLEMENTARE ȘI COORDONARE PROGRAME

Str. Cristian Popișteanu nr. 1-3, sector 1, Cod 70109; București, România
Tel. (+4-021) 3072 663, (+4.021) 3072640, Tel./Fax (+4-021) 312.14.33

Nr. 710 / 08.01.2014

Către,

CONSILIUL JUDEȚEAN.....

CONSILIUL LOCAL

În atenția: Dnei/Dlui Președinte

În atenția: Dnei/Dlui Primar

Referitor la proiectul cu titlul "Neutralizarea deșeurilor medicale periculoase rezultate din activitatea spitalicească"

Vă transmitem anexat lista cu unitățile sanitare care vor primi echipamente (Anexa 1) în cadrul proiectului menționat mai sus și unde se regăsește și unitatea pentru care v-ați exprimat acordul pentru dotarea cu acest tip de echipament.

Având în vedere evaluarea cererii de finanțare și a documentațiilor aferente conform Ghidului Beneficiarului la AM POS Mediu pentru proiectul "Neutralizarea deșeurilor medicale periculoase rezultate din activitatea spitalicească", vă adresăm rugămintea de a ne transmite suplimentar următoarele documente:

- Expertiza tehnică a clădirii unde urmează să fi instalat echipamentul;
- Certificatul de urbanism aferent;
- Avizul de gospodărire ape;

Totodată, vă adresăm rugămintea de a semna și Anexa 2, atașată prezentei adrese reprezentând adevărarea faptului că nu au fost depuse cereri de retrocedare în conformitate cu legislația în vigoare și că nu există litigii cu privire la stabilirea și delimitarea proprietății.



ROMÂNIA
MINISTERUL SĂNĂȚII

UNITATEA DE IMPLEMENTARE ȘI COORDONARE PROGRAME


Str. Cristian Popișteanu nr. 1-3, sector 1, Cod 70109; București, România
Tel.(+4-021)3072 663, (+4.021)3072640, Tel./Fax(+4-021) 312.14.33

Pentru informații suplimentare persoanele de contact sunt: Manager Proiect doamna Susana Matei smatei@ms.ro, Asistent Manager doamna Beatrice Radovici brintegr@ms.ro.

Așteptăm răspunsul dvs. în regim de urgență până la data de 09 ianuarie 2014.

Cu considerație,

Reprezentant Legal
Secretar General
George Diga

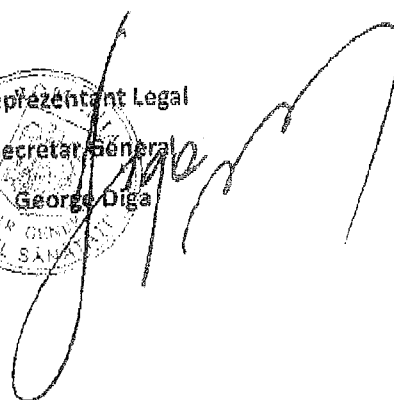

Manager Proiect

Ec. Susana Matei



Aurea

Lista spitalelor care urmeaza sa primeasca dotare cu echipament de neutralizare prin proiectul " Neutralizarea deșeurilor medicale periculoase rezultate din activitatea medicala "

Nr	JUDET	DENUMIRE SPITAL	A confirmat ca doreste echipament neutralizare desenri? ¹⁾	Incadrarea in categoria de spital, functie de cantitatea de deșeurii	Tip echipament propus	Numar echipa- mente	HCL/HCI necesar/nu	Manager/Consiliu	telefon	fax	email
1	ALBA	Spitalul Municipal Sebes	DA	mic	Tip 1	1	HCL	CL	258731318	25874187	sebespri@yahoo.com
2	ARAD	Spitalul Clinic Judetean de Urgenta Arad	DA	mare	Tip 3	2	HCI	CI	357731100	35771280	consiliu@ciarad.ro
3	ARGES	Spitalul Municipal Campulung	DA	mediu	Tip 2	1	HCL	CL	248510100	24831860	spital.campulung@gmail.com
4	ARGES	Spitalul de Boli Cronice si Geriatrie Constantin Balaceanu Stolnici Stefanesti	DA	mic	Tip 1	1	HCI	CJ	248210056	24820137	
5	ARGES	Spitalul Orasenesc Costesti	DA	mic	Tip 1	1	HCI	CJ	248210056	24820137	
6	BACAU	Spitalul Judetean de Urgenta Bacau	DA	mare	Tip 2	1	HCI	CI	234537200	23455012	csibacau@csibacau.ro
7	BACAU	Spitalul Municipal Onesti	DA	mare	Tip 3	1	HCL	CL	234324243	23433911	
8	BIHOR	Spitalul Clinic Municipal Oradea	DA	mare	Tip 3	2	HCL	CL	259437000	25940746	primarie@oradea.ro
9	BIHOR	Spitalul Clinic Judetean de Urgenta Oradea	DA	mare	Tip 3	1	HCI	CJ			
10	Brasov	Spitalul Municipal Fagaras	DA	mediu	Tip 2	1	HCL	CL	212521234	26811254	manager@spitalulfagaras.ro
11	Brasov	Spitalul Clinic de Obstetrica si Ginecologie Brasov	DA	mare	Tip 2	1	HCI	CJ	268410777	26875576	office@iudbrasov.ro
12	Braia	Spitalul Judetean de Urgenta Braia	DA	mediu	Tip 2	1	HCI	CJ	239692222	23922732	oficiu@spitjudbraia.ro
13	Botosani	Spitalul Judetean de Urgenta "Mavromati" Botosani	DA	mare	Tip 3	1	HCI	CJ	231518812	23137780	
14	Bucuresti	Institutul de Pneumoftiziologie Marius Nasta	DA	mare	Tip 3	1	nu	acord	213356910	21373801	secretariat@marius-nasta.ro
15	Bucuresti	Institutul National de Hematologie Transfuzionala	DA	mediu	Tip 2	1	nu	acord	314251231	21373171	office@transfuzia.ro
16	Bucuresti	Institutul National de Endocrinologie "C.I.Parhon"	DA	mediu	Tip 2	1	nu	acord	213170670	21370670	instparhon.runos@yahoo.com
17	Bucuresti	Institutul Clinic Fundeni	DA	mare	Tip 3	2	nu	acord	213172194	21380444	SECRETARIAT@ICFUNDENI.RO
18	Buzau	Spitalul de Psihiatrie si pentru Masuri de Siguranta Sapoca	DA	mediu	Tip 2	1	HCI	CJ	238414112	23825507	cjbuzau@cjbuzau.ro
19	Buzau	Spitalul Municipal Ramnic Sarat	DA	mic	Tip 1	1	HCL	CL	238562780	238562780	spitalrms@clicknet.ro
20	Caras- Severin	Spitalul Municipal de Urgenta Caransebes	DA	mic	Tip 1	1	HCL	CL	255514885	25515139	primaria.caransebes@gmail.com
21	Caras- Severin	Spitalul Judetean de Urgenta Resita	DA	mare	Tip 3	2	HCI	CI	255227830	25518760	
22	Cocostanta	Spitalul Municipal Medgidia	DA	mediu	Tip 1	1	HCL	CL	241820800	24110619	primaria.medgidia@yahoo.com
23	Cluj	Spitalul Clinic Municipal Cluj-Napoca	DA	mare	Tip 3	2	HCL	CL			
24	Cluj	Spitalul Municipal Turda	DA	mediu	Tip 2	1	HCL	CL	264313160	26417081	primaria@primariaturda.ro
25	Cluj	Spitalul Municipal Dej	DA	mic	Tip 1	1	HCL	CL	264211341	26412035	spital.dej@yahoo.com

26	Cluj	Spitalul Clinic de Urgenta pentru Copii Cluj-Napoca	DA	mediu	Tip 2	1		264597706	264599463	office@spitcccluj.ro
27	Covasna	Spitalul Judetean de Urgenta "Dr. Fogolyan Kristof" Sfintu Gheorghe	DA	mare	Tip 3	2				
28	Covasna	Spitalul Municipal Targu Secuiesc	DA	mic	Tip 1	1		0267361974	0267361652	
29	Calarasi	Spitalul Judetean de Urgenta Calarasi	DA	mare	Tip 3	1				
30	Calarasi	Spitalul de Pneumologie Calarasi	DA	mare	Tip 2	2	0242311301	0242331609		cicalarasi@calarasi.ro
31	Calarasi	Spitalul Orasenesc Lesluu Gara	DA	mare	Tip 2	2	0242641124	0242641134		consiliulocal@yahoo.com
32	Calarasi	Spitalul Municipal Otopeni	DA	mic	Tip 1	1			0242510673	
33	Dambovita	Spitalul Judetean de Urgenta Targoviste	DA	mare	Tip 2	2	0245207612	0245616827		achizitii@cid.ro
34	Dolj	Spitalul Clinic Judetean de Urgenta Craiova	DA	mare	Tip 3	2	0251408205	0251408245		
35	Dolj	Spitalul Clinic Municipal Filantropia	DA	mare	Tip 1	2	0251533063	0251461526		
36	Dolj	Spitalul Municipal Calafat	DA	mic	Tip 1	1	0251230606	0251230746		spitalcalafat@gmail.ro
37	Giurgiu	Spitalul Judetean de Urgenta Giurgiu	DA	mare	Tip 1	2	0246211141	0246216293		spitglic@yahoo.com
38	Gorj	Spitalul Orasenesc de Urgenta Tg. Carbonesti	DA	mediu	Tip 2	1	0253378603	0253378663		office@primariacarbonesti.ro
39	Gorj	Spitalul Judetean Urgenta Tg. J	DA	mare	Tip 3	1	0253214006	0253212023		presedinte@cigerj.ro
40	Harghita	Spitalul Judetean de Urgenta Mircurea Ciuc	DA	mare	Tip 1	2	0266207700	0266207703		info@judetulharghita.ro
41	Hunedoara	Sanatoriul de Pneumofiziologie Geoagiu	DA	mic	Tip 1	1	0254248884	0254248968		info@sanatoriugeoagiu.ro
42	Hunedoara	Spitalul Judetean de Urgenta Deva	DA	mare	Tip 3	1	0254214616	0254212516		spjdeva@deva.rdsnet.ro
43	Hunedoara	Spitalul de Urgenta Petrosani	DA	mare	Tip 3	1	0254544321	0254543611		
44	Hunedoara	Spitalul Municipal "Dr. A. Simionescu" Hunedoara	DA	mare	Tip 3	1	0254716322	0254716087		
45	Iasi	Institutul de Boli Cardiovasculare "Prof. dr. George Georgescu" Iasi	DA	mic	Tip 1	1				
46	Iasi	Spitalul Clinic de Obstetrica Ginecologie "Elena Doamna" Iasi	DA	mic	Tip 1	1				
47	Iasi	Spitalul Clinic de Obstetrica Ginecologie "Cuza Voda" Iasi	DA	mare	Tip 1	2				
48	Iasi	Spitalul Clinic de Boli Infectioase "Sfanta Parascheva" Iasi	DA	mediu	Tip 2	1				
49	Iasi	Spitalul Clinic de Pneumofiziologie Iasi	DA	mediu	Tip 1	2				
50	Iasi	Spitalul Clinic de Urgenta pentru Copii "Sf. Maria" Iasi	DA	mare	Tip 1	2				
51	Iasi	Spitalul Clinic de Urgenta " Prof.dr. Nicolae Obles" Iasi	DA	mediu	Tip 2	1				
52	Iasi	Spitalul Clinic de Recuperare Iasi	DA	mare	Tip 3	1	0232410280	0232410280		
53	Iasi	Spitalul Clinic "Dr. C.I.Parhon" Iasi	DA	mare	Tip 3	2	0332409876	0232211752		secretariat@spitalulparhoniasi.ro
54	Iasi	Spitalul Municipal de Urgenta Pascani	DA	mic	Tip 1	1	232762300	232766259		office@primariapascani.ro
55	Ialomita	Spitalul Judetean de Urgenta Slobozia	DA	mare	Tip 1	2	243212372	243234657		spitalulobozia.ro
56	Ifov	Spitalul Clinic Judetean de Urgenta Ilfov	DA	mare	Tip 2	2	213241151	213243296		spjudilfov@yahoo.com
57	Maramures	Spitalul Municipal Sighetu Marmatiei	DA	mare	Tip 3	2	262312396	262311069		
58	Maramures	Spitalul de Recuperare Borsa	DA	mediu	Tip 1	1	262342120	262343169		
59	Maramures	Spitalul de Psihiatrie Cavnic	DA	mic	Tip 1	1	262295785	262295785		spitalcavnic1@clicknet.ro
60	Mures	Spitalul Clinic Judetean Mures	DA	mare	Tip 3	3	265263211	265268718		


61	Mures	Spitalul Municipal Reghin	DA	mic	Tip 1	1				265511112	265512542	office@primariareghin.ro
62	Mures	Spitalul Municipal Sighisoara	DA	mediu	Tip 2	1				265771656	265774006	office@spital.sighisoara.ro
63	Neamt	Spitalul Judetean de Urgenta Piatra Neamt	DA	mare	Tip 3	2				265771280	265771264	sighisoara@cjmures.ro
64	Neamt	Spitalul de Pneumofiziologie Bisericani	DA	mediu	Tip 2	1				233219440	233216562	siuneamt@sjuneamt.ro
65	Olt	Spitalul Judetean de Urgenta Slatina	DA	mare	Tip 3	2				233241500	233241965	office@spitalulbisericani.ro
66	Olt	Spitalul Municipal Caracal	DA	mare	Tip 1	2				233241018	233241454	office@pach.ro
67	Prahova	Spitalul Municipal Campina	DA	mediu	Tip 2	1				249431080	249431122	cjolt@cjolt.ro
68	Prahova	Spitalul Judetean de Urgenta Ploiesti	DA	mare	Tip 3	2				249511386	249517516	office@primariacaracal.ro
69	Prahova	Spitalul de Obstetrica si Ginecologie Ploiesti	DA	mare	Tip 3	2				244334124	244593862	
70	Salaj	Spitalul Judetean de Urgenta Zalău	DA	mare	Tip 2	2				244336134	244371458	web@primariacampina.ro
71	Sibiu	Spitalul Clinic Judetean de Urgenta Sibiu	DA	mare	Tip 3	1				244537711	244530678	
72	Sibiu	Spitalul Municipal Medias	DA	mediu	Tip 1	1				244529611	244529611	managementspitale@cjph.ro
73	Sibiu	Spitalul Pneumofiziologie Sibiu	DA	mare	Tip 2	2				244409100	244593862	spitalbcsibiu@clicknet.ro
74	Suceava	Spitalul Judetean de Urgenta Suceava	DA	mare	Tip 2	1	HCI	CJ		230222098	230520412	spital_suceava@clik
75	Suceava	Spitalul Municipal Radauti	DA	mare	Tip 1	2	HCI	CJ		230561140	230562636	resurseumane@primariaradauti.ro
76	Suceava	Spitalul Municipal C-Iang Moldovenesc	DA	mediu	Tip 2	1	HCI	CJ		230312023	230314725	secretariat@smcm.suceava.astral.ro
77	Teleorman	Spitalul Judetean de Urgenta Alexandria	DA	mare	Tip 3	2	HCI	CJ		247312505	247312872	officesja@evstar.ro
78	Timis	Spitalul Clinic de Boli Infectioase si Pneumofiziologie Timisoara	DA	mare	Tip 1	2	HCI	CJ		256207670	256207735	conta@spitalul-vbabes-tm.ro
79	Timis	Spitalul Clinic Municipal de Urgenta Timisoara	DA	mare	Tip 3	2	HCI	CJ		256200048	256200046	spitalul-municipal-timisoara.ro
80	Timis	Spitalul Clinic de Urgenta pentru Copii "Louis Turcanu"	DA	mare	Tip 1	2	HCI	CJ		256201605	256201976	spital-copii-timisoara.ro
81	Timis	Institutul de Boli Cardiovasculare Timisoara	DA	mic	Tip 1	1	HCI	CJ		256207363	256207362	office@cardiologie.ro
82	Timis	Spitalul Orasenesc Deta	DA	mediu	Tip 1	1	HCL	CL		256390511	390466	primaria_deta@net69.ro
83	Valcea	Spitalul Orasenesc Macin	DA	mare	Tip 2	2	HCL	CL		240571354	240571102	
84	Vaslui	Spitalul Judetean de Urgenta Vaslui	DA	mare	Tip 3	2	HCI	CJ		235361089	235361091	consiliu@consiliu.vaslui.ro
85	Valcea	Spitalul Judetean de Urgenta Valcea	DA	mare	Tip 3	2	HCI	CJ		2507301	250735617	consiliu@civalcea.ro
86	Vrancea	Spitalul Orasenesc Panciu	DA	mare	Tip 3	2	HCL	CL		2372756600	237273779	sppanciu@sanitar.ro
87	Vrancea	Spitalul Judetean de Urgenta Focsani	DA	mare	Tip 3	2	HCI	CJ		237625000	237625191	secretariat@spitalvm.ro
88	Vrancea	Spitalul Municipal Adjud	DA	mare	Tip 3	1	HCI	CJ		237641908	237641912	primariaadjud@gmail.com

Tip echipament propus	Numar de echipamente (buc.)
Echipament tip 1 – capacitate de procesare < 25 kg deseuri/ciclu	44
Echipament tip 2 – capacitate de procesare 25-40 kg deseuri/ciclu	30
Echipament tip 3 – capacitate de procesare > 40 kg deseuri/ciclu	53
TOTAL	127

Manager de proiect
Ec. Matei Susana



Al. Cișcan

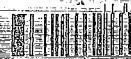


„Organismul responsabil pentru activitatea medicală rezultată din
activitatea spitalicească”

Str. Cristian Popișteanu nr. 1-3, sector 1, Cod 70109; București, România
Tel. (+4-021) 3072 663, (+4.021) 3072640, Tel./Fax (+4-021) 312.14.33

Nr. 2254 / 15.01.2014

Către,

- CONSILIUL JUDEȚEAN.....
- CONSILIUL LOCAL.....
- PRIMĂRIA BUCUREȘTI.....
- SPITALELE DIN SUBORDINEA MINISTERULUI SĂNĂTĂȚII.....

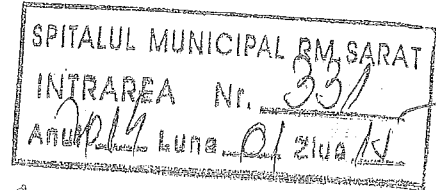

În atenția: Dnei/Dlui Președinte

În atenția: Dnei/Dlui Primar

În atenția: Dnei/Dlui Manager

Handwritten initials

Referitor la proiectul cu titlul "Neutralizarea deșeurilor medicale periculoase rezultate din activitatea spitalicească" - cerințele de instalare a echipamentelor de neutralizare deșeurilor medicale

Vă transmitem mai jos clarificările primite de la consultant privind condițiile și cerințele de instalare a echipamentelor de neutralizare deșeurilor medicale:

1. Dimensiuni de gabarit (L x l x h):

- Echipament tip 1: minim 2000x1400x2500 mm (instalatie proprie zisa);
- Dimensiuni cu maruntitor, compresor, tablou, sistem de dedurizare : (Lxlxh): minim 0
- Tip 2, tip 3 : minim 4000x1400x2500 mm (instalatie proprie zisa);
- Dimensiuni cu maruntitor, compresor, tablou, sistem de dedurizare : (Lxlxh): minim 5200x2500x2500 mm

2. Dimensiuni incapere (Lxlxh):


- Echipament tip 1 si tip 2: minim: 8000 x 6000 x 3000 mm
- Echipament tip 3: minim 10000 x 6000 x 3000 mm

3. Utilitati:

- alimentare cu energie electrica : retea 380 Vca (R,S,T,N,Nul protectie)
- putere instalata : 45 kW ÷ 80 kW functie de tipul instalatiei
- racord de alimentare cu apa rece;
- racord la retea de canalizare (din otel sau fonta);

4. Dotare minima incapere:

- prevazuta cu minim 3 usi cu deschidere de 1000 mm pentru: descarcare deșeurilor

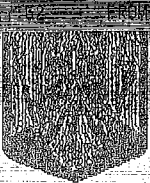

ROMANIA
MINISTERUL SĂNĂTĂȚII

Proiectul: Neutralizarea deșeurilor medicale rezultate din
activitatea spitalicească

Str. Cristian Popișteanu nr. 1-3, sector 1, Cod 70109; București, România
Tel.(+4-021)3072 663, (+4.021)3072640, Tel./Fax(+4-021) 312.14.33

- infestate, intrare operator, eliminare deșeuri neutre;
 - prevăzută cu minim un geam de dimensiuni 1200 x 1000 mm care să permită montarea unui sistem de ventilație (ventilator de geam);
 - prevăzută cu sursa de încălzire (calorifer electric)
 - instalație de iluminat;
 - prevăzută cu o chiveta racordată la rețeaua de apă și canalizare
- Dacă instalația este prevăzută cu sistem de filtre HEPA și carbune activ, nu necesită cost de eliminare gaze (noxe).

Având în vedere că urmează ca spitalele beneficiare din acest proiect să solicite documente Agențiilor de Protecția Mediului de pe teritoriul administrativ al Județelor unde se vor instala echipamentele, vă rugăm să vă implicați activ în susținerea obținerii documentelor astfel încât spitalele să se încadreze în termenele comunicate de Ministerul Sănătății, prin echipa de implementare a proiectului.

Toate documentele solicitate de către echipa de implementare de la nivelul spitalelor urmează a fi transmise la Autoritatea de Management POS Mediu în conformitate cu solicitările acestora.

De implicarea proactivă a personalului din cadrul fiecărei instituții depinde realizarea următoarelor etape din cadrul acestui proiect.


Pentru informații suplimentare persoanele de contact sunt: Manager Proiect doamna Ec. Susana Matei smatei@ms.ro, tel 021.30.72.640, doamna Diana Vîrtăci – Reprezentant monitorizare și publicitate diana.virtaci@ms.ro, tel. 021.30.72.663.

Cu deosebită considerație,

Manager Proiect


Ec. Susana Matei

Elab. Diana Vîrtăci
Responsabil Informare și Monitorizare

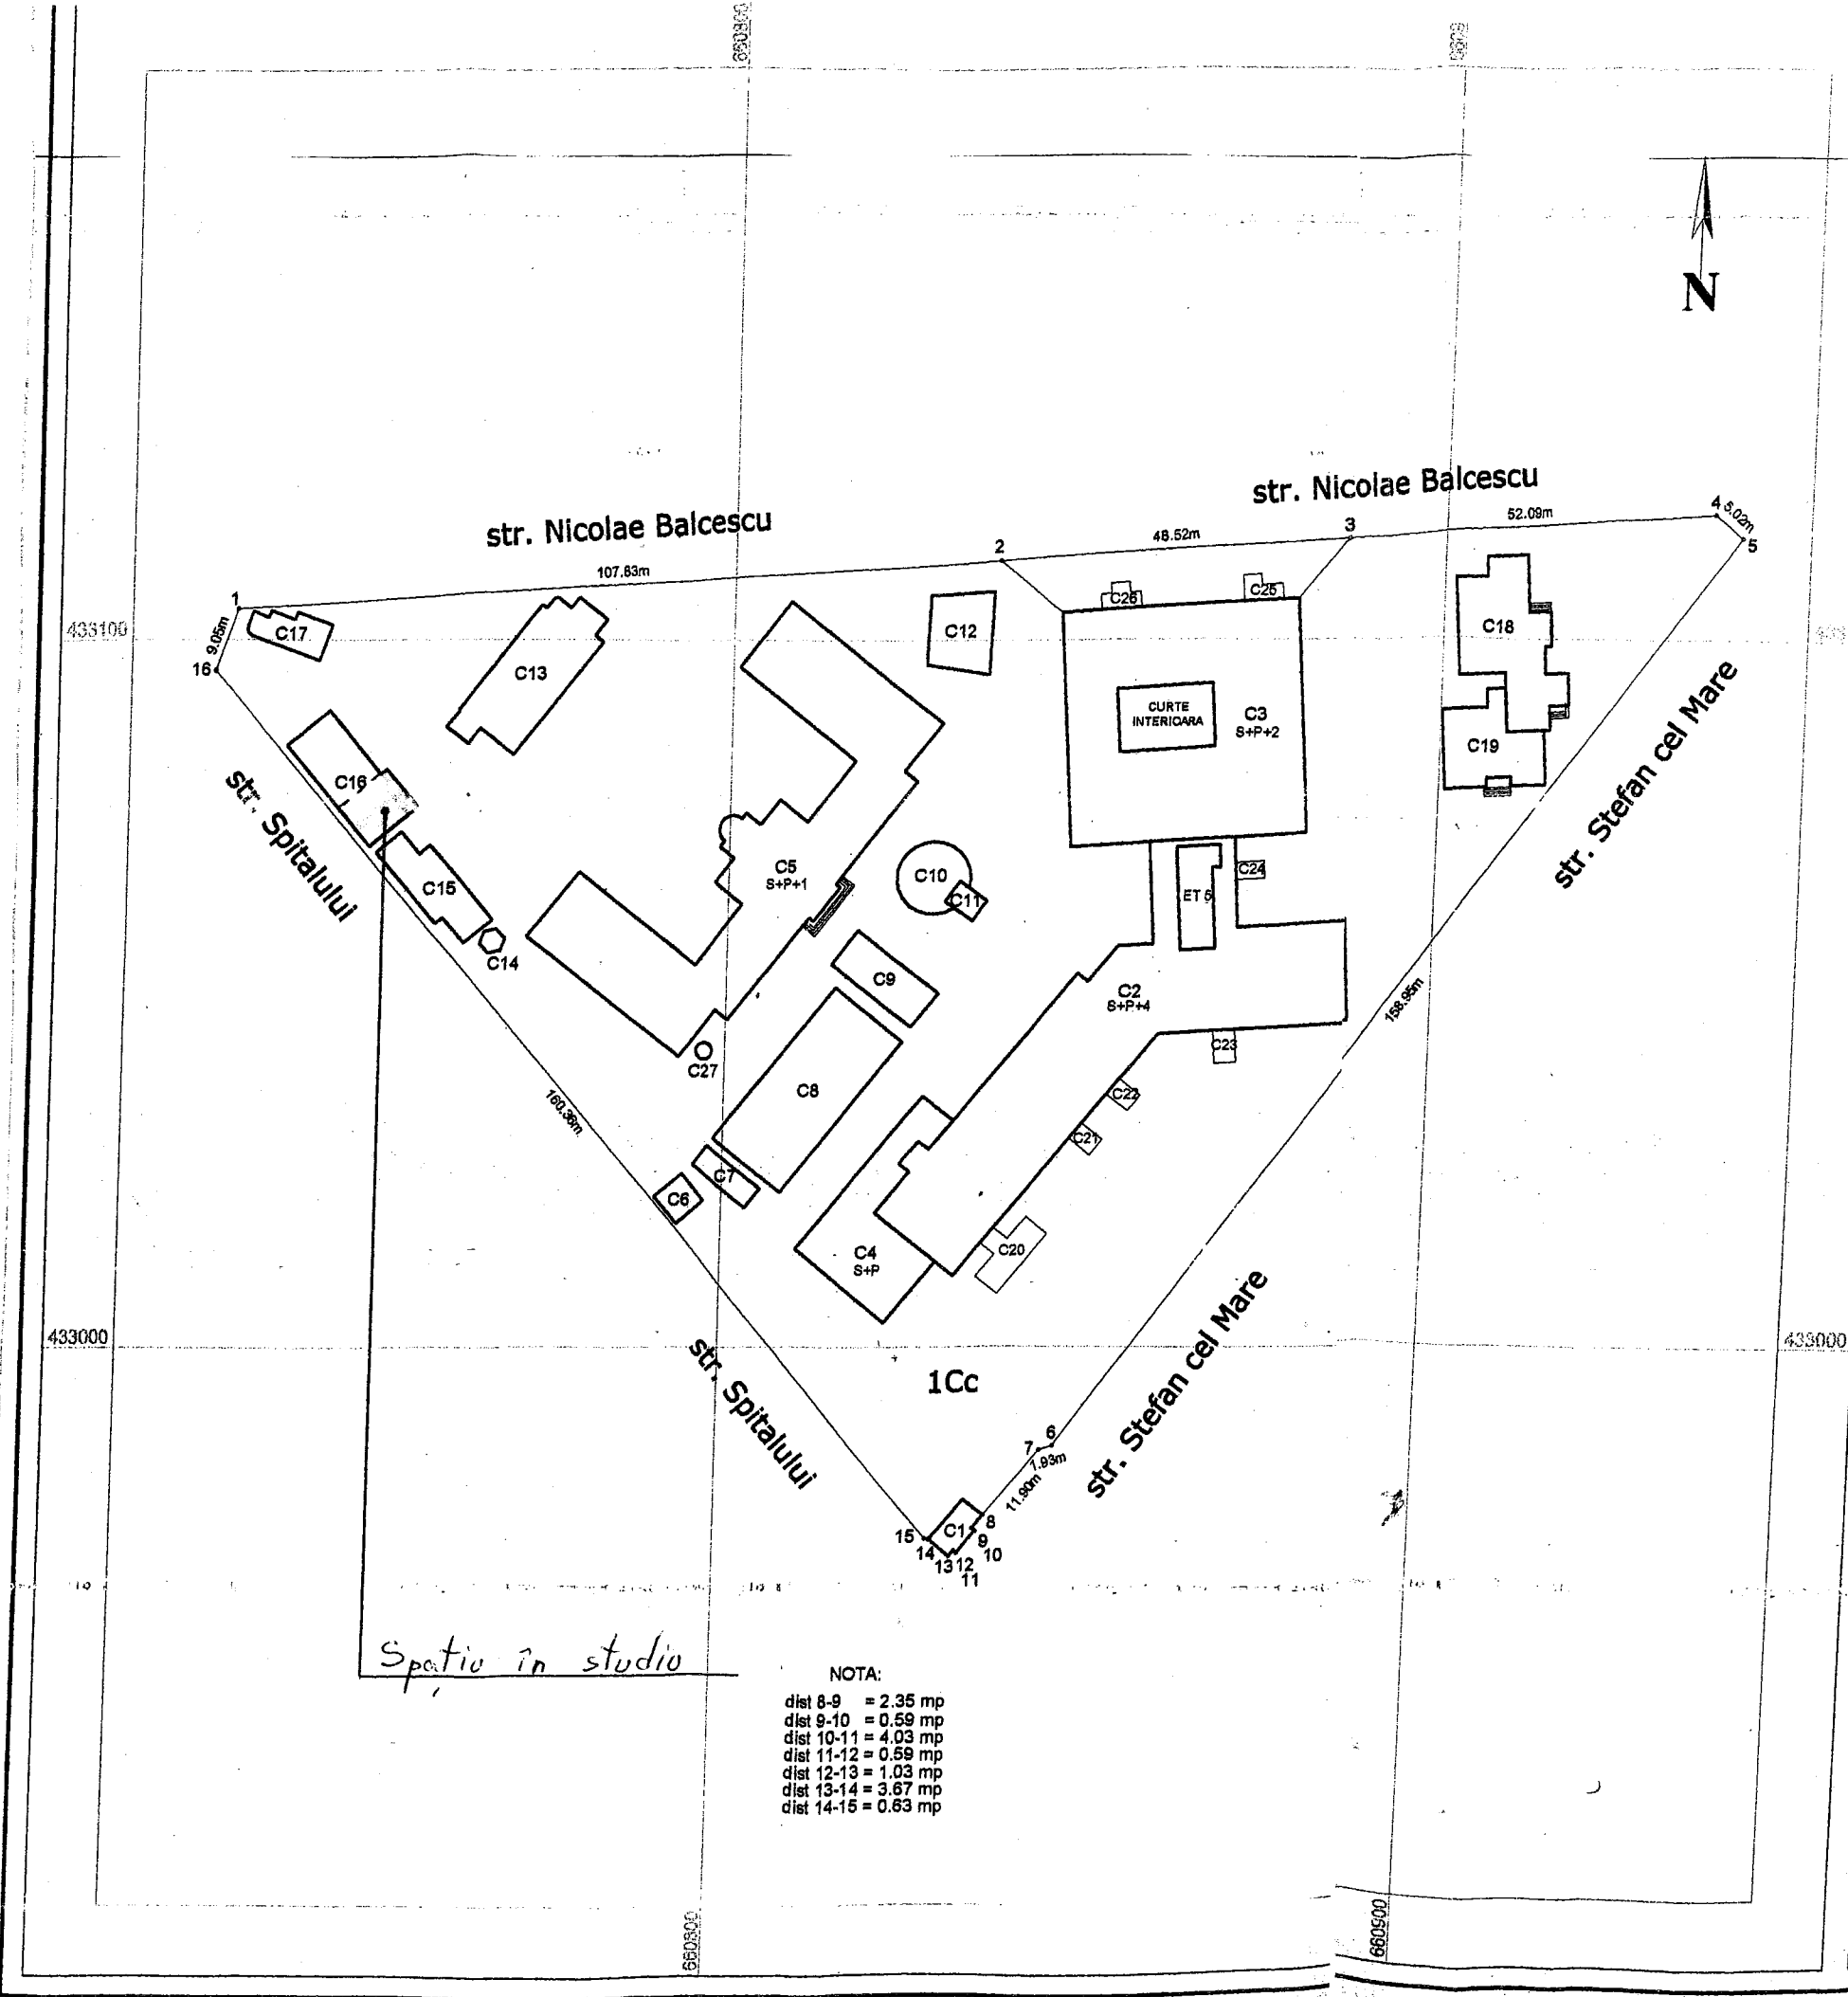

Spatio in studio

- NOTA:
- dist 8-9 = 2.35 mp
 - dist 9-10 = 0.59 mp
 - dist 10-11 = 4.03 mp
 - dist 11-12 = 0.59 mp
 - dist 12-13 = 1.03 mp
 - dist 13-14 = 3.67 mp
 - dist 14-15 = 0.63 mp

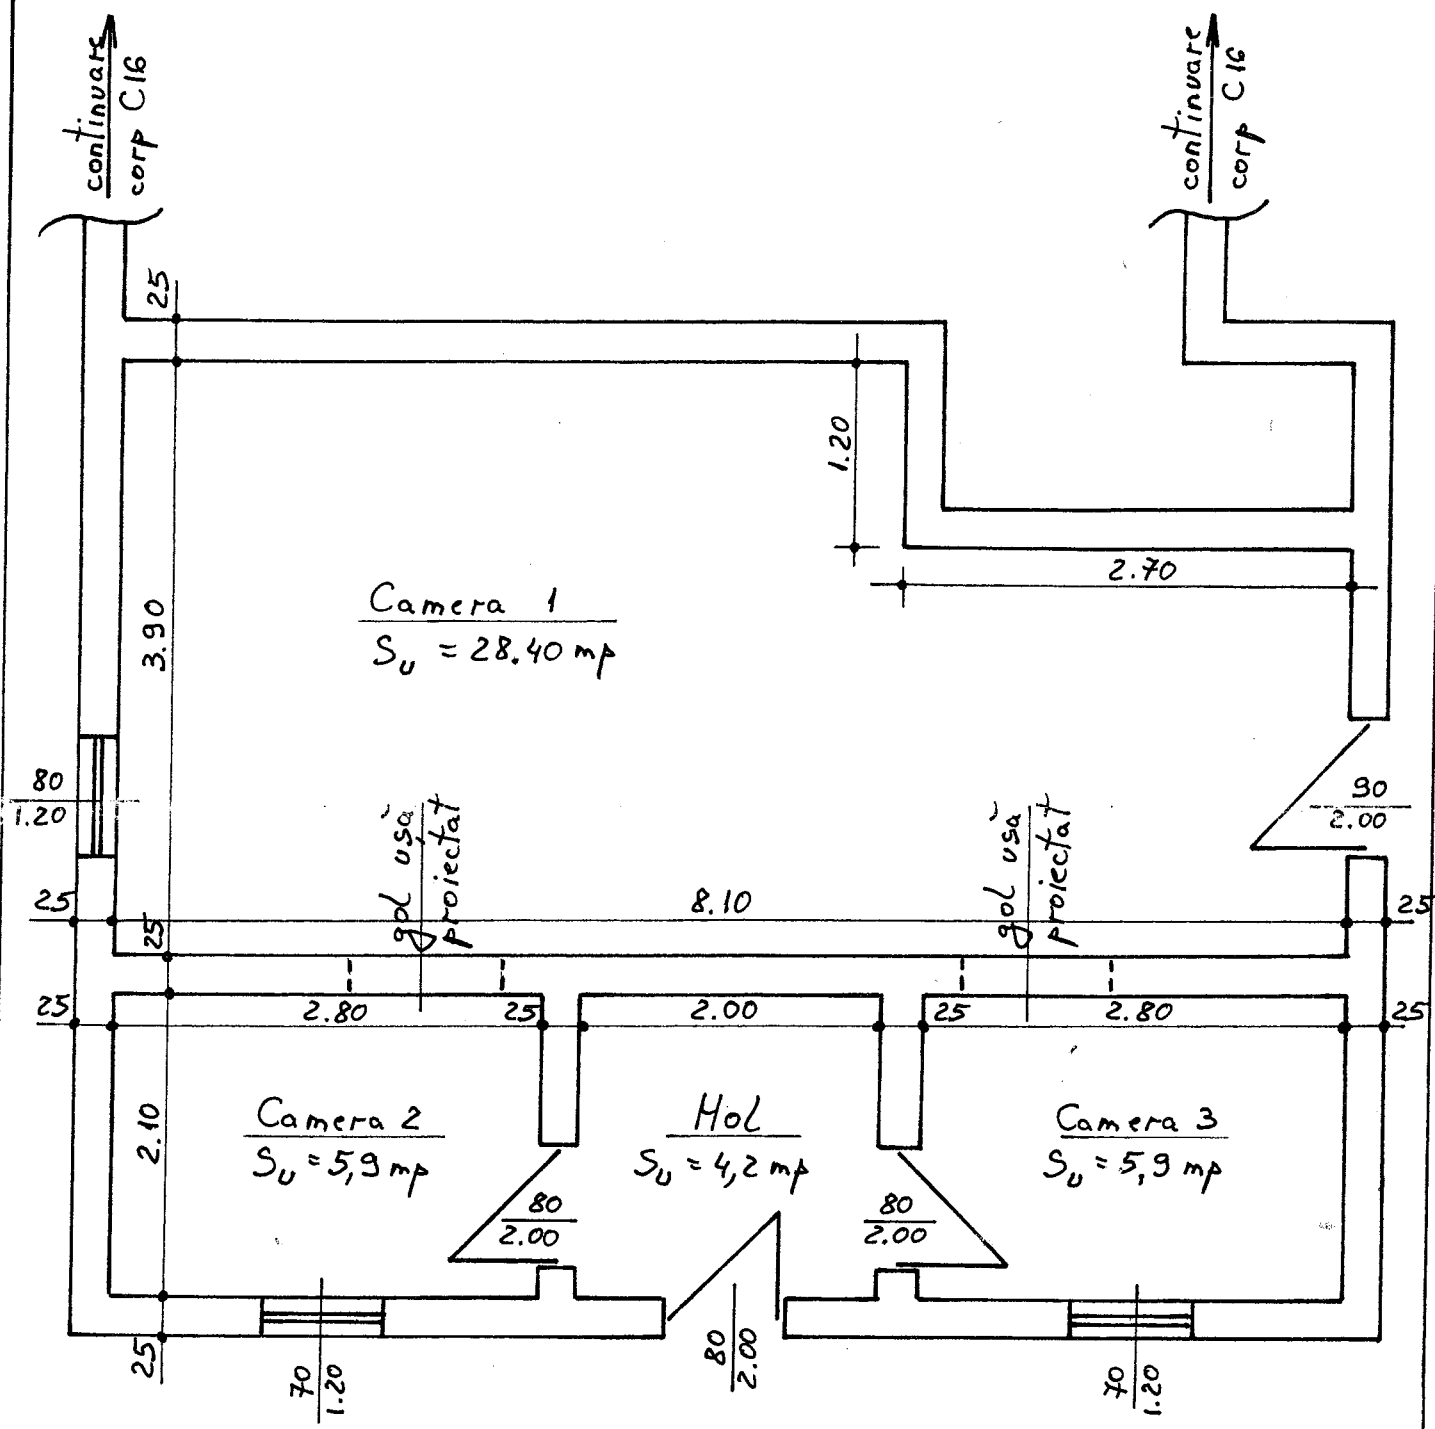

Corp clădire C16 (sc 1:200)
 $S_c = 52,01 \text{ mp}$ din total $S_{c16} = 149 \text{ mp}$