

### PROIECT DE HOTARARE

**privind aprobarea prelungirii, prin act adițional, a duratei contractului nr.7479/11.04.2012, modificat prin actul adițional nr.1/2014, pentru delegarea directă, prin concesiune, a gestiunii activității de administrare a parcarilor de reședință din Municipiul Rm.Sarat cu \_\_\_\_\_luni/an(i)**

Consiliul Local al municipiului Râmnicu-Sărat, județul Buzău, întrunit în ședința de lucru ordinară în data de **27.04.2017**;

Având în vedere:

- expunerea de motive a Primarului municipiului Rm.Sarat;
- raportul comun al Direcției economice și al Compartimentului contencios administrativ și juridic din cadrul aparatului de specialitate al primarului municipiului Rm. Sarat;
- avizul comisiei de specialitate a Consiliului local;
- prevederile art.4 din contractul nr. 7479/11.04.2012 încheiat între Municipiul Rm.Sărat și S.C. ACVATERM S.A. Rm.Sărat, modificat prin actul adițional nr.1/2014, coroborat cu prevederile art.22 din același contract;
- procesul-verbal nr.8937/10.04.2017 al colectivului de lucru din cadrul aparatului de specialitate al primarului Municipiului Rm.Sarat referitor la administrarea parcarilor de reședință din Municipiul Rm.Sarat de către S.C ACVATERM S.A Rm.Sarat însoțit de planșele numerotate de la 1 la 12 care indică numărul și distribuția locurilor de parcare;
- adresa S.C ACVATERM S.A Rm.Sarat prin care solicită aprobarea prelungirii duratei contractului nr. 7479/11.04.2012, modificat prin actul adițional nr.1;
- necesitatea asigurării continuității activității privind administrarea parcarilor de reședință din Municipiul Rm.Sarat;
- prevederile HCL nr.52/28.02.2017 privind alegerea prezidentului de ședință al Consiliului local al Municipiului Rm.Sarat pentru ședințele din lunile martie 2017- mai 2017;
- prevederile art.36 alin.2 lit.c și alin.5 lit.a din Legea nr. 215/2001 a administrației publice locale, republicată, actualizată;

Luând în considerare dispozițiile Legii nr.24/2000 privind normele de tehnică legislativă la elaborarea actelor normative republicată, cu modificările și completările ulterioare;

În temeiul art.39 alin.1, art.45 alin.1 și art.115 alin.1 lit.b din Legea nr.215/2001 a administrației publice locale, republicată, actualizată;

### HOTĂRĂȘTE:

**Art.1.** Se aproba prelungirea, prin act adițional, a duratei contractului nr.7479/11.04.2012, modificat prin actul adițional nr.1/2014, pentru delegarea directă, prin concesiune, a gestiunii activității de administrare a parcarilor de reședință din Municipiul Rm.Sarat cu \_\_\_\_\_luni/an(i).

**Art.2.** (1) Procesul-verbal nr.8937/10.04.2017 al colectivului de lucru din cadrul aparatului de specialitate al primarului Municipiului Rm.Sarat privind administrarea parcarilor de resedinta din Municipiul Rm.Sarat de catre S.C ACVATERM S.A Rm.Sarat insotit de plansele numerotate de la 1 la 12 care indica numarul si distributia locurilor de parcare face parte integranta din prezenta hotarare si va constitui anexa la contractul mai sus mentionat.

(2) Regulamentul privind administrarea parcarilor de resedinta din Municipiul Rm.Sarat aprobat prin HCL nr.18/31.01.2012 se va modifica in conformitate cu prevederile legale in vigoare si se va adapta cerintelor actuale, urmand ca dupa parcurgerea procedurii instituita de prevederile Legii nr.52/2003 privind transparenta decizionala in administratia publica, republicata, sa fie supus aprobarii deliberativului local.

**Art.3.** Cu aducerea la îndeplinire a prezentei hotarari se insarcineaza Primarul municipiului Rm.Sarat prin Directia economica, Compartimentul contencios administrativ si juridic si Compartimentul Unitatea Municipala pentru Monitorizarea Serviciilor Comunitare de Unitati Publice din cadrul aparatului de specialitate al primarului municipiului Rm. Sarat si S.C ACVATERM S.A Rm.Sarat.

**Art.4.** Prezenta hotarare se aduce la cunostinta publica, respectiv se comunica Primarului municipiului Rm. Sarat, celor nominalizati cu ducerea la indeplinire si se comunica Institutiei Prefectului Judetului Buzau in vederea exercitarii controlului cu privire la legalitate.

**Această hotărâre a fost adoptata de catre Consiliul Local al Municipiului Rm. Sarat in sedinta ordinara din data de 27.04.2016, cu respectarea prevederilor art.45 alin.1, a administratiei publice locale, republicata si actualizata, cu un numar de \_\_\_\_\_ voturi pentru, \_\_\_\_\_ abtineri si \_\_\_\_\_ voturi impotriva din numarul total de 19 consilieri locali in functie si \_\_\_\_\_ consilieri locali prezenti.**

**Președinte de ședință,  
Domnul consilier Ionescu Stefan**

**Contrasemnează,  
Secretar,  
Vagyas-Davidoiu Manuela**

**Nr. \_\_\_\_\_  
Rm.Sărat 27.04.2017**



# ROMÂNIA

## MUNICIPIUL RÂMNICU SĂRAT



Cert. no. AJAEU/10/11995

Str. N.Bălcescu nr. 1, Râmnicu-Sărat, Tel: 0238.561946; Fax: 0238.561947  
Web: [www.primariermsarat.ro](http://www.primariermsarat.ro) E-mail: [primarie\\_rmsarat@primariermsarat.ro](mailto:primarie_rmsarat@primariermsarat.ro)  
Nr. înregistrare ANSPDCP: 20680

Nr. 8976/18.04.2017

### EXPUNERE DE MOTIVE

**la proiectul de hotărâre privind aprobarea prelungirii, prin act adițional, a duratei contractului nr. 7479/11.04.2012, modificat prin Actul adițional nr. 1/2014, pentru delegarea directă, prin concesiune, a gestiunii activității de administrare a parcarilor de reședință din Municipiul Rm.Sărat cu \_\_\_\_\_ luni/an(i)**

În conformitate cu prevederile art. 36, alin.(2), lit. c), coroborat cu alin.5, lit. a) din Legea nr.215/2001 a administrației publice locale, republicată, actualizată, Consiliul local exercită prerogative privind administrarea domeniului public sau privat al comunei, orașului sau municipiului și hotărăște vânzarea, concesiunea sau închirierea bunurilor proprietate privată a comunei, orașului sau municipiului, după caz, în condițiile legii.

Raportat la:

- prevederile art. 4 din contractul nr. 7479/11.04.2012, modificat prin Actul adițional nr. 1/2014, pentru delegarea directă, prin concesiune, a gestiunii activității de administrare a parcarilor publice de reședință din Municipiul Rm.Sărat, modificat prin Actul adițional nr. 1 din 2014 potrivit cărora durata contractului este de 5 ani, cu posibilitatea de prelungire, în condițiile legii, cu aprobarea Consiliului local;
- prevederile art. 22 din Contract ce stipulează: „*modificarea clauzelor prezentului contract se poate face doar prin act adițional, cu aprobarea Consiliului local*”;
- Reținând solicitarea nr. 115/16.02.2017 a S.C. ACVATERM S.A Rm.Sărat prin care își manifestă intenția de prelungire a duratei contractului nr. 7479/11.04.2012, modificat prin Actul adițional nr. 1/2014;

Luând în considerare Procesul verbal nr. 8937/10.04.2017 al Colectivului de lucru din cadrul aparatului de specialitate al primarului Municipiului Rm.Sărat referitor la administrarea parcarilor de reședință din Municipiul Rm.Sărat de către S.C. ACVATERM S.A. Rm.Sărat însoțit de planșele numerotate de la 1 la 12 care indică numărul și distribuția locurilor de parcare;

Ținând seama de faptul că prezentul demers este îndreptățit având în vedere necesitatea asigurării continuității activităților privind administrarea parcarilor de reședință din Municipiul Rm.Sărat;

Supun spre analiză și aprobare Consiliului local al Municipiului Rm.Sărat, proiectul de hotărâre privind aprobarea prelungirii, prin act adițional, a duratei contractului nr. 7479/11.04.2012, modificat prin Actul adițional nr.1/2014, pentru delegarea directă, prin concesiune, a gestiunii activității de administrare a parcarilor de reședință din Municipiul Rm.Sărat cu \_\_\_\_\_ luni/an(i).

**Inițiator,**  
**Primarul Municipiului Rm.Sărat,**  
**Cîrjan Sorin-Valentin**





# ROMÂNIA

## MUNICIPIUL RÂMNICU SĂRAT



Cert. no. AJAEU/10/11995

Str. N.Bălcescu nr. 1, Râmnicu-Sărat, Tel: 0238.561946; Fax: 0238.561947  
Web: [www.primariermsarat.ro](http://www.primariermsarat.ro) E-mail: [primarie\\_rmsarat@primariermsarat.ro](mailto:primarie_rmsarat@primariermsarat.ro)  
Nr. înregistrare ANSPDCP: 20680

Nr. 8975/18.04.2017

### RAPORT DE SPECIALITATE

la proiectul de hotărâre privind aprobarea prelungirii, prin act adițional, a duratei contractului nr. 7479/11.04.2012, modificat prin Actul adițional nr. 1/2014, pentru delegarea directă, prin concesiune, a gestiunii activității de administrare a parcarilor de reședință din Municipiul Rm.Sărat cu \_\_\_\_\_ luni/an(i)

#### Având în vedere:

- Prevederile art. 4 din contractul nr. 7479/11.04.2012, modificat prin Actul adițional nr. 1/2014, pentru delegarea directă, prin concesiune, a gestiunii activității de administrare a parcarilor publice de reședință din Municipiul Rm.Sărat, modificat prin Actul adițional nr. 1 din 2014, Actul adițional nr.1 din 2015 și Actul adițional nr.1/2014 potrivit cărora s-a stipulat posibilitatea prelungirii contractului, în condițiile legii, cu aprobarea Consiliului local, coroborat cu prevederile art. 22 ce stipulează faptul că „modificarea clauzelor prezentului contract se poate face doar prin act adițional, cu aprobarea Consiliului local”;
- Procesul verbal nr. 8937/10.04.2017 al Colectivului de lucru din cadrul aparatului de specialitate al primarului Municipiului Rm.Sărat referitor la administrarea parcarilor de reședință din Municipiul Rm.Sărat de către S.C. ACVATERM S.A. Rm.Sărat însoțit de planșele numerotate de la 1 la 12 care indică numărul și distribuția locurilor de parcare;
- Adresa nr. 115/16.02.2017 a S.C. ACVATERM S-A Rm.Sărat prin care solicită aprobarea prelungirii duratei contractului nr. 7479/11.04.2012, modificat prin Actul adițional nr. 1/2014;

În vederea asigurării continuității activității privind administrarea parcarilor publice de reședință din Municipiul Rm.Sărat, apreciem necesar prelungirea termenului contractului nr. 7479/11.04.2012, modificat prin Actul adițional nr. 1/2014, pentru delegarea directă, prin concesiune, a gestiunii activității de administrare a parcarilor de reședință din Municipiul Rm.Sărat, pe o perioadă de \_\_\_\_\_ luni/an(i).

În temeiul art. 36, alin. (2), lit. c) și alin. (5), lit. a) din Legea nr. 215/2001 a administrației publice locale, republicată, actualizată, conform cărora Consiliul local exercită atribuții cu privire la administrarea domeniului public și privat al comunei, orașului sau municipiului și hotărăște darea în administrare, concesionarea sau închirierea bunurilor proprietate publică a comunei, orașului sau municipiului, după caz, precum și a serviciilor publice de interes local, în condițiile legii;

Supunem spre analiză și aprobare Consiliului local al Municipiului Rm.Sărat, proiectul de hotărâre privind aprobarea prelungirii, prin act adițional, a duratei contractului nr. 7479/11.04.2012, modificat prin Actul adițional nr. 1/2014, pentru delegarea directă, prin concesiune, a gestiunii activității de administrare a parcarilor de reședință din Municipiul Rm.Sărat cu \_\_\_\_\_ luni/an(i).


**Direcția Economică,**  
**Director, Ec. Forțu Macovei**

**Compartiment Contencios Administrativ și Juridic,**  
**Consilier Juridic, Corbu Alina-Giorgiana**





11. Reg. Inregistrare Nr. 102/2017

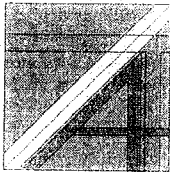

**S.C. ACVATERM S.A.**  
ROMANIA, 125300 RM SARAT  
Str. Unirii, Nr. 23 A  
Tel./Fax: 00 238 565356

e-mail: [acvat@acvat.ro](mailto:acvat@acvat.ro)  
Nr. On. Regcom: 111/02.04.2017  
CUI: 1412306  
Capital social: 100.000.000

Nr. 06/10.02.2017

Municipalitatea Ramnicu Sarat  
Str. Unirii, Nr. 23 A  
Iuliana  
Municipalitatea Ramnicu Sarat

CATRE

CONSILIUL LOCAL AL MUNICIPIULUI RAMNICU SARAT

Prin prezenta va rog sa ia in considerare cu art. 4, din Contractul Nr. 7479/11.04.2012, sa aprobatii prelungirea contractului pentru delegarea directiei, prin concesiune, a gestiunii activitatii de administrare a parcarilor de resedinta din Municipiul Ramnicu Sarat, pentru o perioada contractuala de 5 (cinci) ani.

Cu stima,


Director general,  
Ing. Tanasa Viorel





# ROMÂNIA

## MUNICIPIUL RÂMNICU SĂRAT

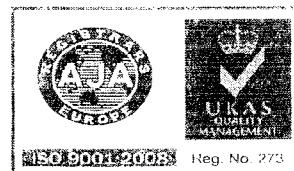

Cert. no. AJAEU/10/11995

Str. N.Bălcescu nr. 1, Râmnicu-Sărat, Tel: 0238.561946; Fax: 0238.561947

Web: [www.primariermsarat.ro](http://www.primariermsarat.ro) E-mail: [primarie\\_rmsarat@primariermsarat.ro](mailto:primarie_rmsarat@primariermsarat.ro)

Nr. înregistrare ANSPDCP: 20680

NR. 8397/10.04.2017

### PROCES VERBAL

#### privind administrarea parcărilor de reședință din Municipiul Râmnicu Sărat de către S.C. Acvaterm S.A.

În atenția: - Director Economic

- Compartiment Contencios Administrativ și Juridic

Prin H.C.L. nr. 18/31.01.2012 se hotărăște următoarele:

Art.1. Se aprobă delegarea directă, prin concesiune a gestiunii activității de administrare a parcărilor de reședință din Municipiul Rm. Sărat către SC ACVATERM S.A. Rm. Sărat;

Art.2. Se aprobă Caietul de sarcini pentru delegarea directă, prin concesiune a gestiunii activității de administrare a parcărilor de reședință din Municipiul Rm. Sărat, precum și a Regulamentului de administrare a parcărilor de reședință din Municipiul Rm. Sărat;

Art.3. Se aprobă proiectul de contract de delegare a gestiunii activității de administrare a parcărilor de reședință din Municipiul Rm. Sărat.

În data de 11.04.2012 s-a încheiat Contract nr. 7479 pentru delegarea directă, prin concesiune, a gestiunii activității de administrare a parcărilor de reședință din Municipiul Rm. Sărat către SC ACVATERM S.A. Rm. Sărat, prin care se pune la dispoziția concesionarului terenuri ce aparțin domeniului public cu destinația parcare, unele delimitate și marcate corespunzător, iar altele care vor fi delimitate și marcate ulterior.

Numărul și distribuția locurilor de parcare precum și modul de marcarea (paralel cu bordura, perpendicular pe bordură sau înclinat) conform planșelor numerotate de la nr.1 la nr.12 este următoarea:

- cartier Zona Pod (planșa nr.1):

- transversale	= 147
- longitudinale	= 85
- <u>înclinate</u>	= 41
TOTAL	= 273

- cartier Toamnei Dig (planșa nr.2):

- transversale	= 113
- longitudinale	= 25
- <u>înclinate</u>	= 14
TOTAL	= 152

- cartier Centru-spate mag. Victoria și Aleea Belșugului (planșa nr.3):

- transversale	= 118
- longitudinale	= 55
- <u>înclinate</u>	= 44
TOTAL	= 217

- cartier Centru-bl. A1, A2 și Intrarea Centrală (planșa nr.4):

- transversale	= 47
- longitudinale	= 5
- <u>înclinate</u>	= 23
TOTAL	= 75

- cartier Centru-Aleea Iernii și Intrarea Verii (plasa nr.5):
  - transversale = 115
  - longitudinale = 12
  - înclinate = 3
  - TOTAL = 130
- cartier Piața Halelor (plasa nr.6):
  - transversale = 69
  - longitudinale = 35
  - înclinate = 65
  - TOTAL = 169
- cartier blocuri Gară (plasa nr.7):
  - transversale = 48
  - longitudinale = 9
  - înclinate = 68
  - TOTAL = 125
- cartier Costieni-Zona 1 (plasa nr.8):
  - transversale = 181
  - longitudinale = 65
  - înclinate = 23
  - TOTAL = 269
- cartier Costieni-Zona 2 (plasa nr.9):
  - transversale = 121
  - longitudinale = 16
  - înclinate = 2
  - TOTAL = 139
- cartier Extindere Costieni-Zona 1 (plasa nr.10):
  - transversale = 187
  - longitudinale = 221
  - înclinate = 117
  - TOTAL = 525
- cartier Extindere Costieni-Zona 2 (plasa nr.11):
  - transversale = 71
  - longitudinale = 159
  - înclinate = 2
  - spre desființare = 27
  - TOTAL = 259
- zona blocuri ANL (plasa nr.12)
  - transversale = 30
  - longitudinale = 0
  - înclinate = 0
  - TOTAL = 30

**Total = 2363 locuri de parcare de rezidență din care:**

- transversale = 1247
- longitudinale = 687
- înclinate = 402
- spre desființare = 27

Tarful chiriei pentru un loc de parcare de rezidență a fost de 80 lei pe an fără TVA până la sfârșitul anului 2013 după care s-a majorat prin H.C.L. nr.248/19.12.2013 la 88 lei fără TVA pe an (109,12 cu TVA pe an).

Redevența datorată este de 20% din valoarea contractelor de închiriere încheiate de operator în cursul unei luni, este calculată pe baza unui borderou care cuprinde veniturile lunare încasate și este plătită până la sfârșitul lunii următoare pentru luna în curs. Menționăm că prin Actul Adițional nr.16715/22.08.2014 se reduce redevența de la 20% la 10% din valoarea contractelor de închiriere încheiate de operator în cursul unei luni.

Cuantumul acestor redevențe pe parcursul celor 5 ani cât a avut durata contractul, a fost următorul:

ANUL	PERIOADA DIN AN	VENITURI REALIZATE	REDEVENȚA	
			VALOARE	PROCENT
2012	Aprilie – Decembrie	38 440,00	7 688,00	20%
2013	Ianuarie – Decembrie	105 389,01	21 077,79	20%

2014	Ianuarie – Iunie	100 115,84	20 023,15	20%
2014	Iulie – Decembrie	134 808,57	23 492,43	10%
2015	Ianuarie – Decembrie	147 915,60	14 791,57	10%
2016	Ianuarie – Decembrie	163 641,80	16 364,19	10%
2017	Ianuarie – Februarie	75 055,65	7 905,56	10%
<b>TOTAL</b>		<b>765 366,47</b>	<b>111 342,69</b>	

Analizând această activitate din punct de vedere financiar, se constată o creștere a veniturilor până la sfârșitul anului 2014, urmând o scădere în anul 2015 și o creștere ușoară în anul 2016. Toate aceste fluctuații au apărut prin modificarea continuă a numărului de parcări de reședință de la an la an și datorită neîncasării tarifului chiriei pentru unele parcări de reședință în special în zonele mai generoase cu spațiile de parcare, cum ar fi cartierul Zona Pod.

Prin asfaltarea străzilor în urma proiectului cu fonduri europene de reabilitare a străzilor din Municipiul Râmnicu Sărat, au fost realizate un număr de 609 parcări care după expirarea celor 5 ani de garanție pot fi utilizate ca parcări de rezidență și ca parcări cu plată în funcție de amplasare. Aceste parcări sunt amplasate după cum urmează:

Str. Crângul Meiului - zona cabinet dr. Zegas = 50  
- zona cabinet dr. Ionescu = 11  
**TOTAL = 61**

Str. Nicolae Bălcescu - zona spital = 21  
- zona restaurant Ovidiu = 11  
- zona primărie = 70  
**TOTAL = 102**

Str. Horia - zona blocuri gară = 33  
- zona parcare Muntenia = 12  
- în fața gării = 13 (pentru taxi)  
- zona blocuri rampă = 26  
**TOTAL = 78**

Str. Lt. Pantazescu = 31  
**TOTAL = 31**

Str. Principele Ferdinand = 68  
5 (pentru taxi)  
**TOTAL = 73**

Str. Primăverii - zona magazin M.C.A. = 24  
- zona serviciului fiscal = 5  
**TOTAL = 29**

B-dul Digului = 99  
**TOTAL = 99**

Str. M.Eminescu - zona Bella Italia = 24  
- zona blocuri = 15  
**TOTAL = 39**

Aleea Mioriței = 21  
**TOTAL = 21**

F-dt M.Eminescu = 37  
**TOTAL = 37**

Str. Tudor Vladimirescu - zona poliției = 15  
- zona parcului = 13  
- în fața Casei de Cultură = 5  
**TOTAL = 33**

**TOTAL GENERAL = 609**

Totodată, prin amenajări în diferite zone ale municipiului, pot fi create alte locuri de parcare de rezidență cum ar fi: cart. Zona Pod (Aleea Răsăritului, Intrarea Cedrului, Intrarea Fagului); cart. Costieni (Aleea Apusului, Aleea Aninului, Aleea Avântului); cart. Extindere Costieni (Intrarea Nufărului, Intrarea Petunii, Aleea Zorelelor, Intrarea Orhideelor, Intrarea Gladiolei, Intrarea Romaniței, Aleea Panselelor).

Marcarea locurilor de parcare s-a făcut în trei moduri: paralel cu bordura, perpendicular pe bordură sau înclinat. Dimensiunile sunt variabile în funcție de modul de marcarea sau de configurația amplasamentului, astfel: L = între 4m și 5,5m, l = între 2,3m și 2,5m.

Gestionarea activității de administrare a parcarilor de rezidență și a celor publice cu plata se realizează cu o echipă formată din 6 muncitori și un șef de echipă. Această echipă realizează următoarele activități: supavegherea și întreținerea aparatelor de taxare și încărcarea acestora cu hârtie și toner, realizarea și refacerea marcajelor, montarea și demontarea aparatelor de blocare când este cazul, supravegherea și întreținerea panourilor avertizoare cu „parcare cu plată” sau „parcare de rezidență”.

Un lucru constatat privind aceste activități de gestionare a parcarilor din Municipiul Râmnicu Sărat este faptul că activitățile de ridicare, transport, depozitare și eliberare a autovehiculelor staționate neregulamentar sau abandonate nu sunt executate de S.C. Acvaterm S.A. deoarece nu au dotarea corespunzătoare și nici nu era cadru legal. Ținând cont de acest lucru, dacă se va prelungi contractul nr. 7479/11.04.2012, activitățile de ridicare, transport, depozitare și eliberare a autovehiculelor, au justificare numai dacă se fac investiții în acest sens.

Prezentul proces verbal de analiză a activității de administrare a parcarilor de rezidență din Municipiul Râmnicu Sărat, are atașat 12 planșe și a fost încheiat în 2 (două) exemplare.

**COMISIA – de analiză a activității de administrare a parcarilor de rezidență din Municipiul Râmnicu Sărat**

**Ing. Hinta Petruș – consilier superior - Compartimentul Unitatea Municipală pentru Monitorizarea Serviciilor Comunitare de Unități Publice**



**Ing. Arghir Horia Florentin – consilier superior - Compartimentul Programe cu Finanțare Externă**




**Ing. Aștefănoaie Viorel – consilier superior - Compartimentul Urbanism și Amenajarea Teritorială**




CARTIER COSTIENI  
ZONA 4

SERĂ

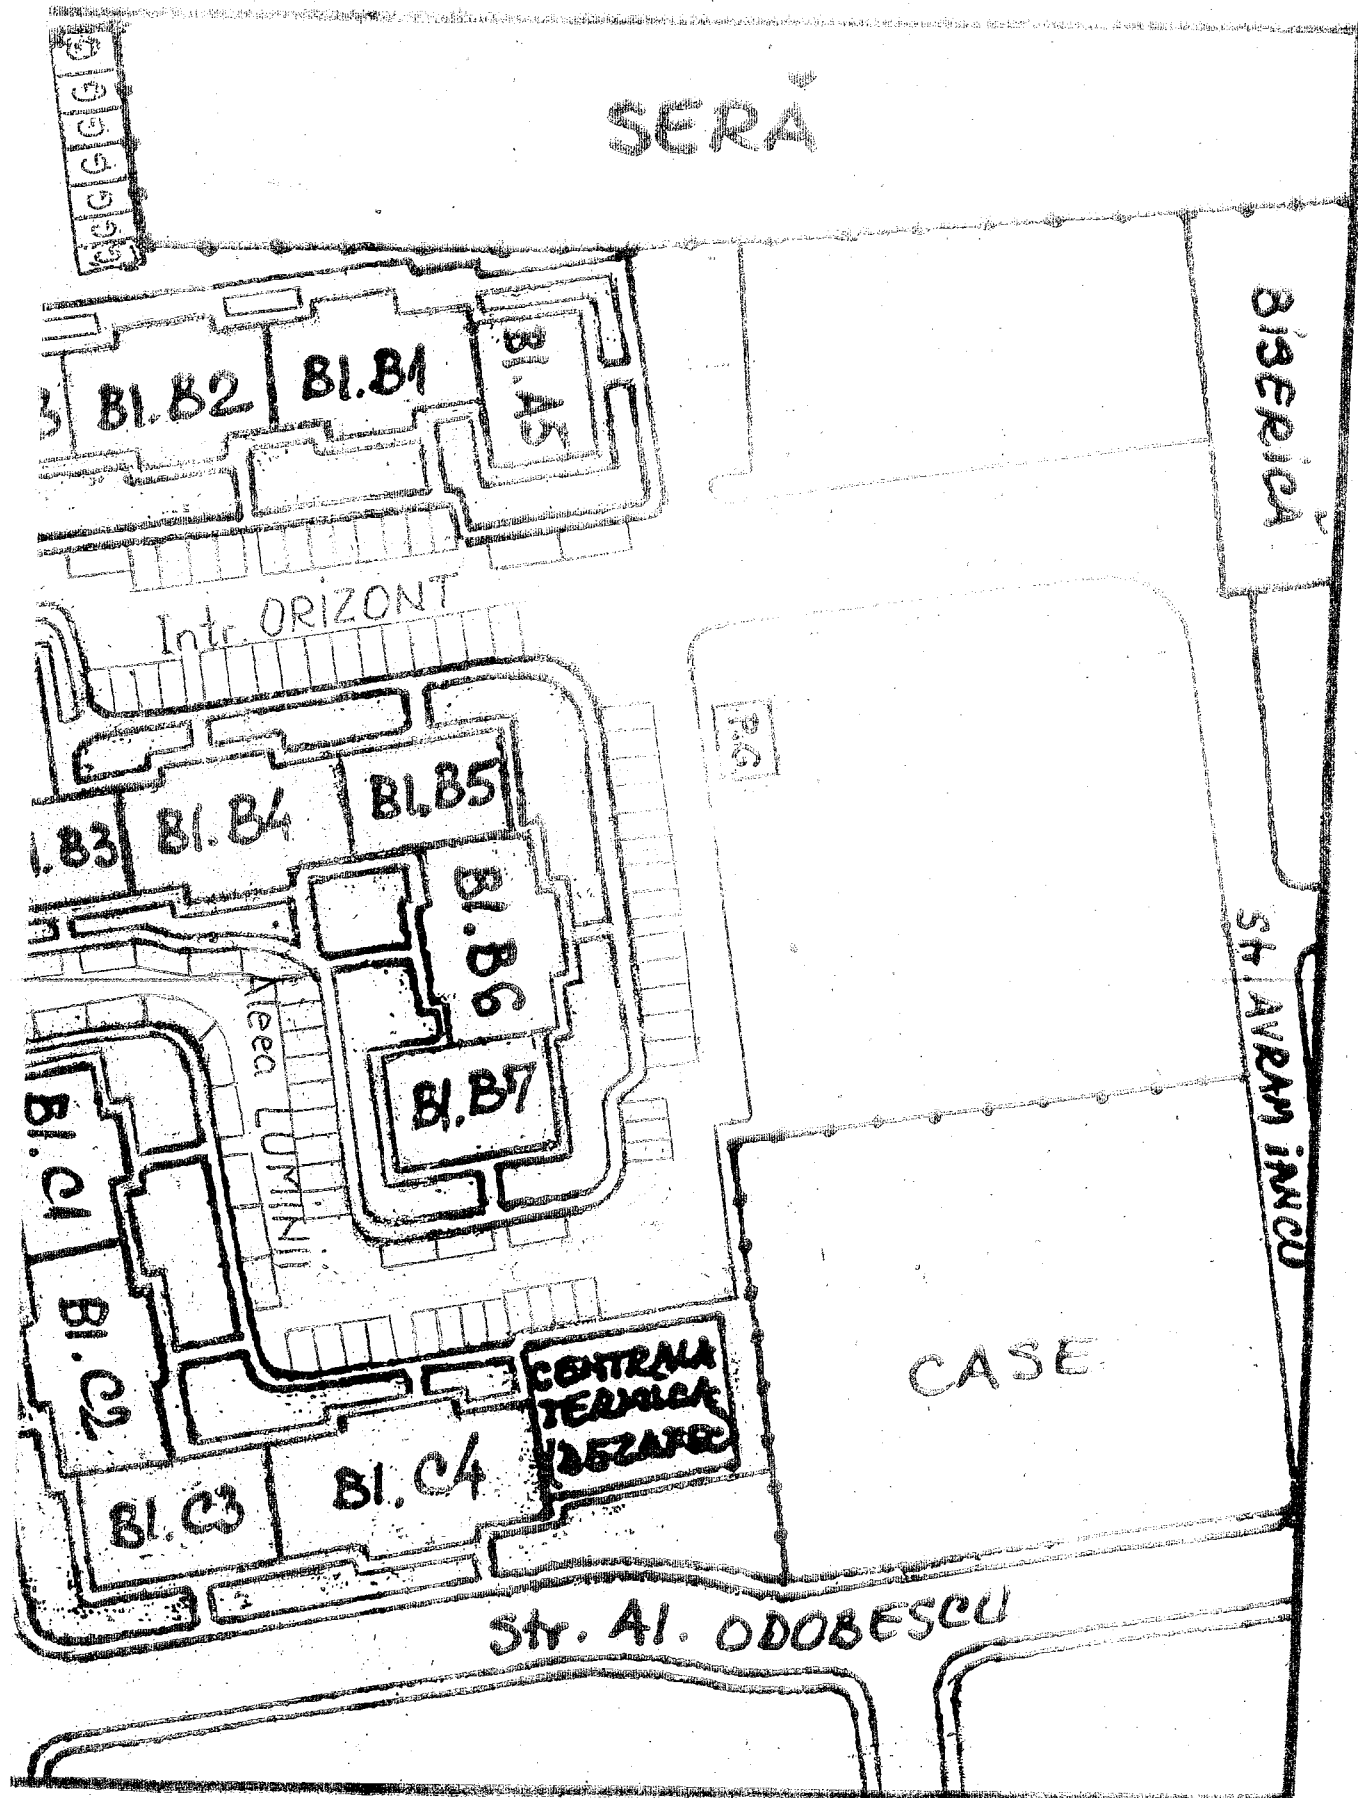


PLANSA NR.8

rezidențiale - transversale = 100  
 - longitudinale = 35  
 - inclinate = 35  
**TOTAL = 169**

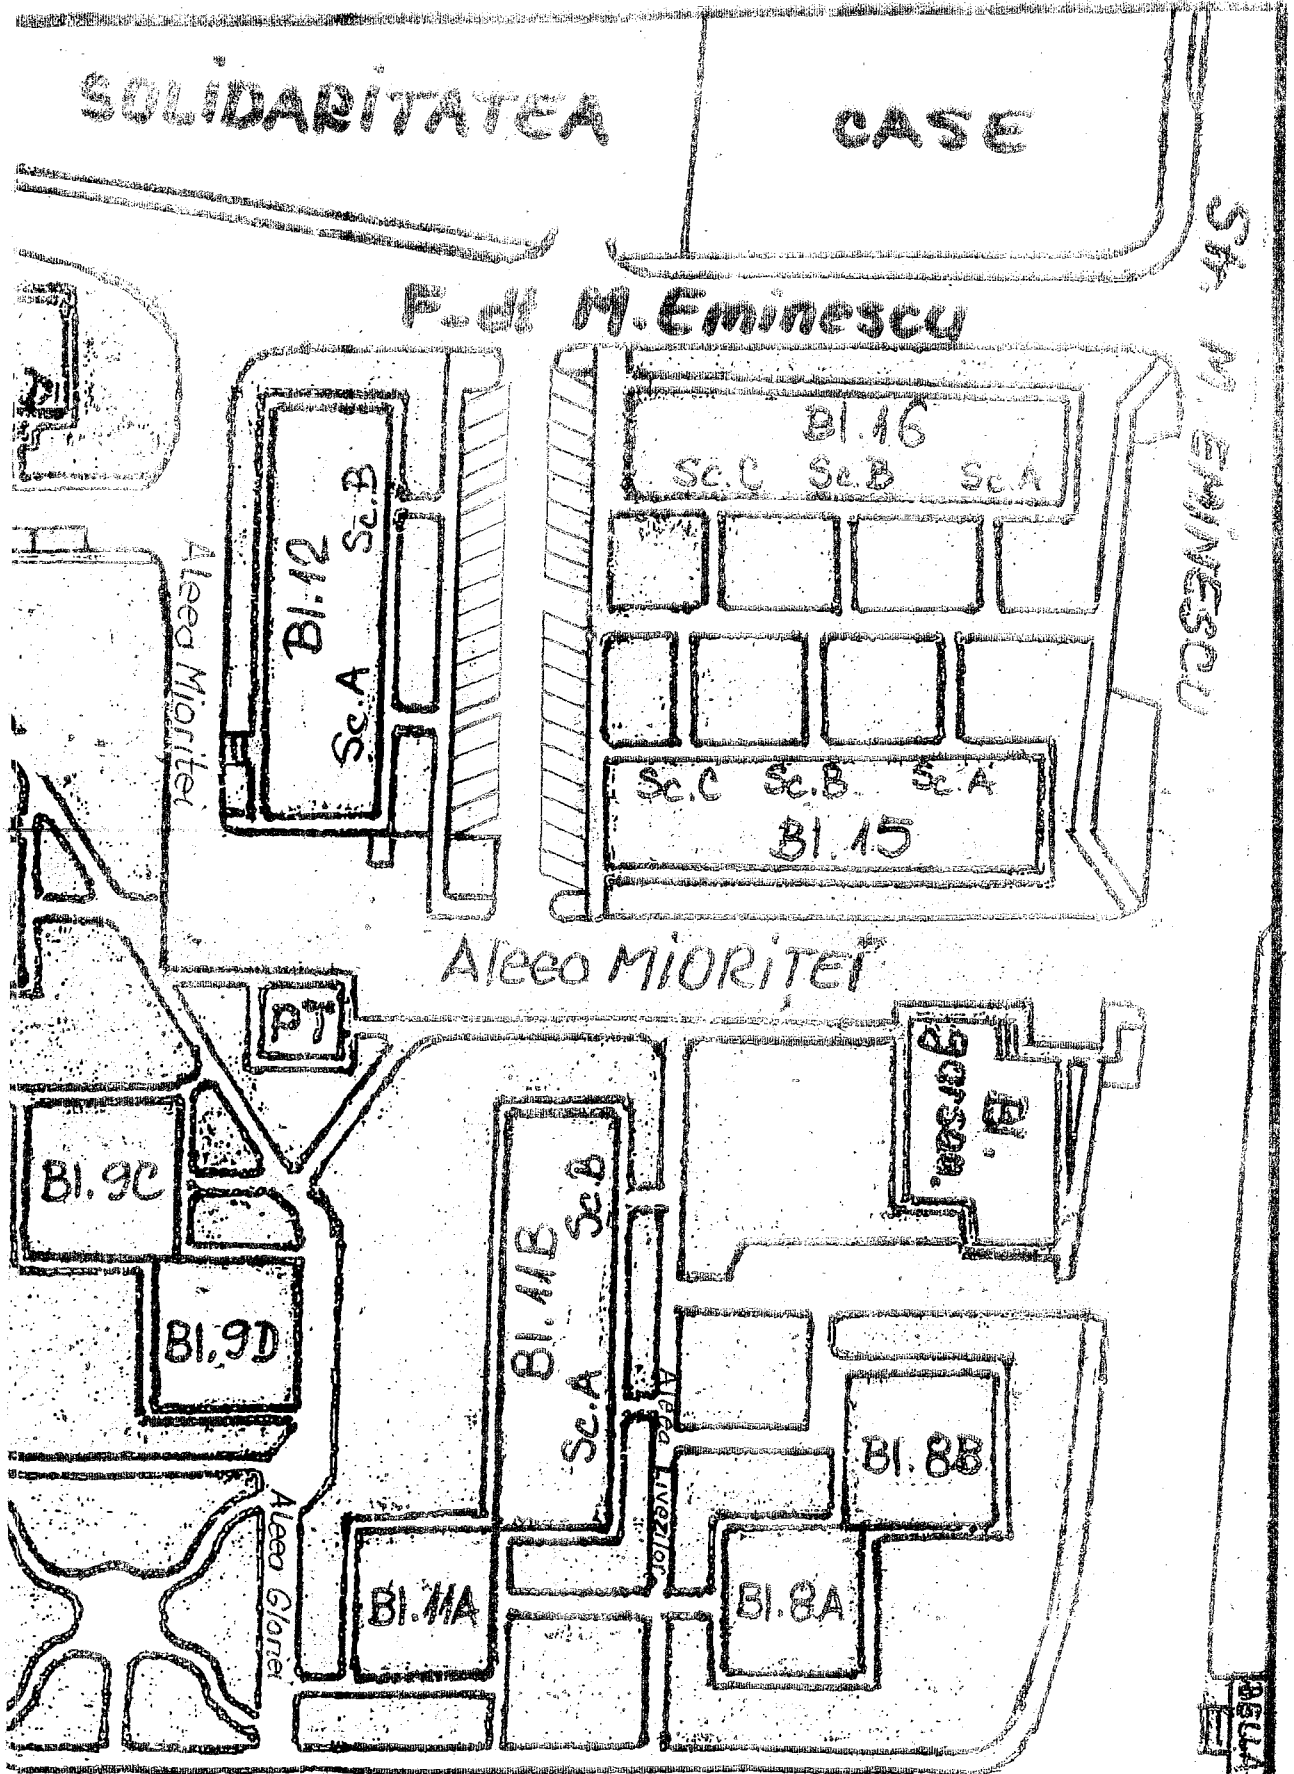

**PLANȘA NR. 6**


# PLANȘA NR. 1

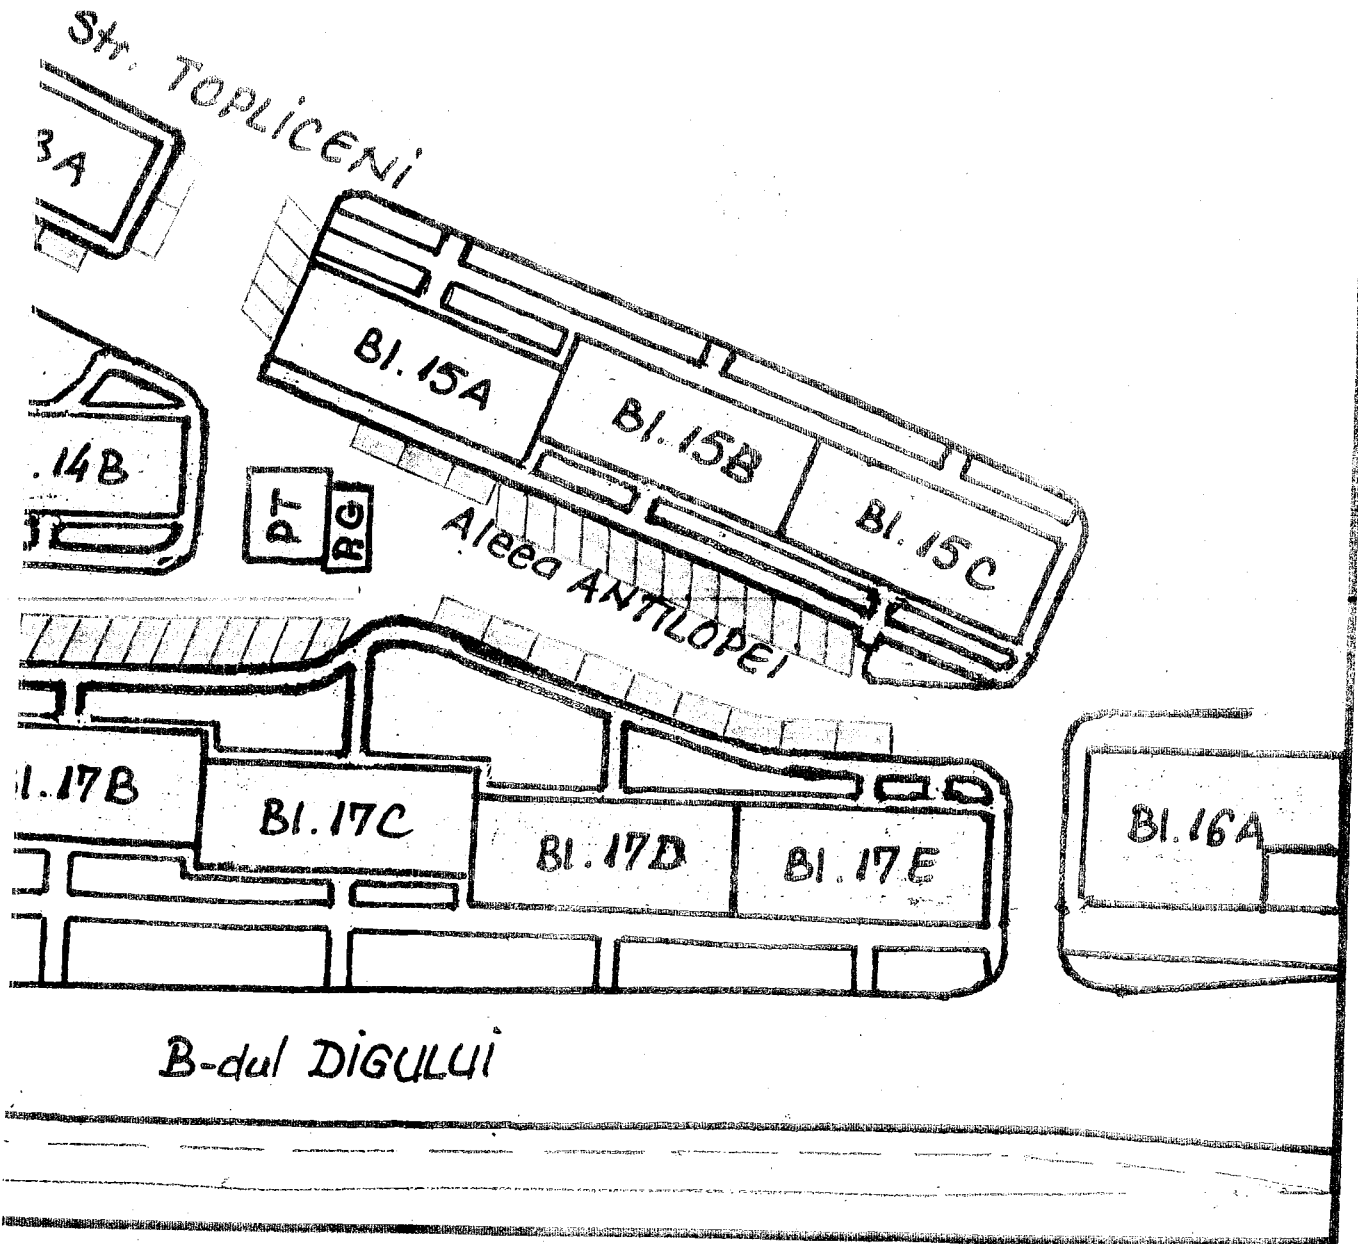




ZONA BLOCURI ANL

Parcări de rezidență (transversale) = 30

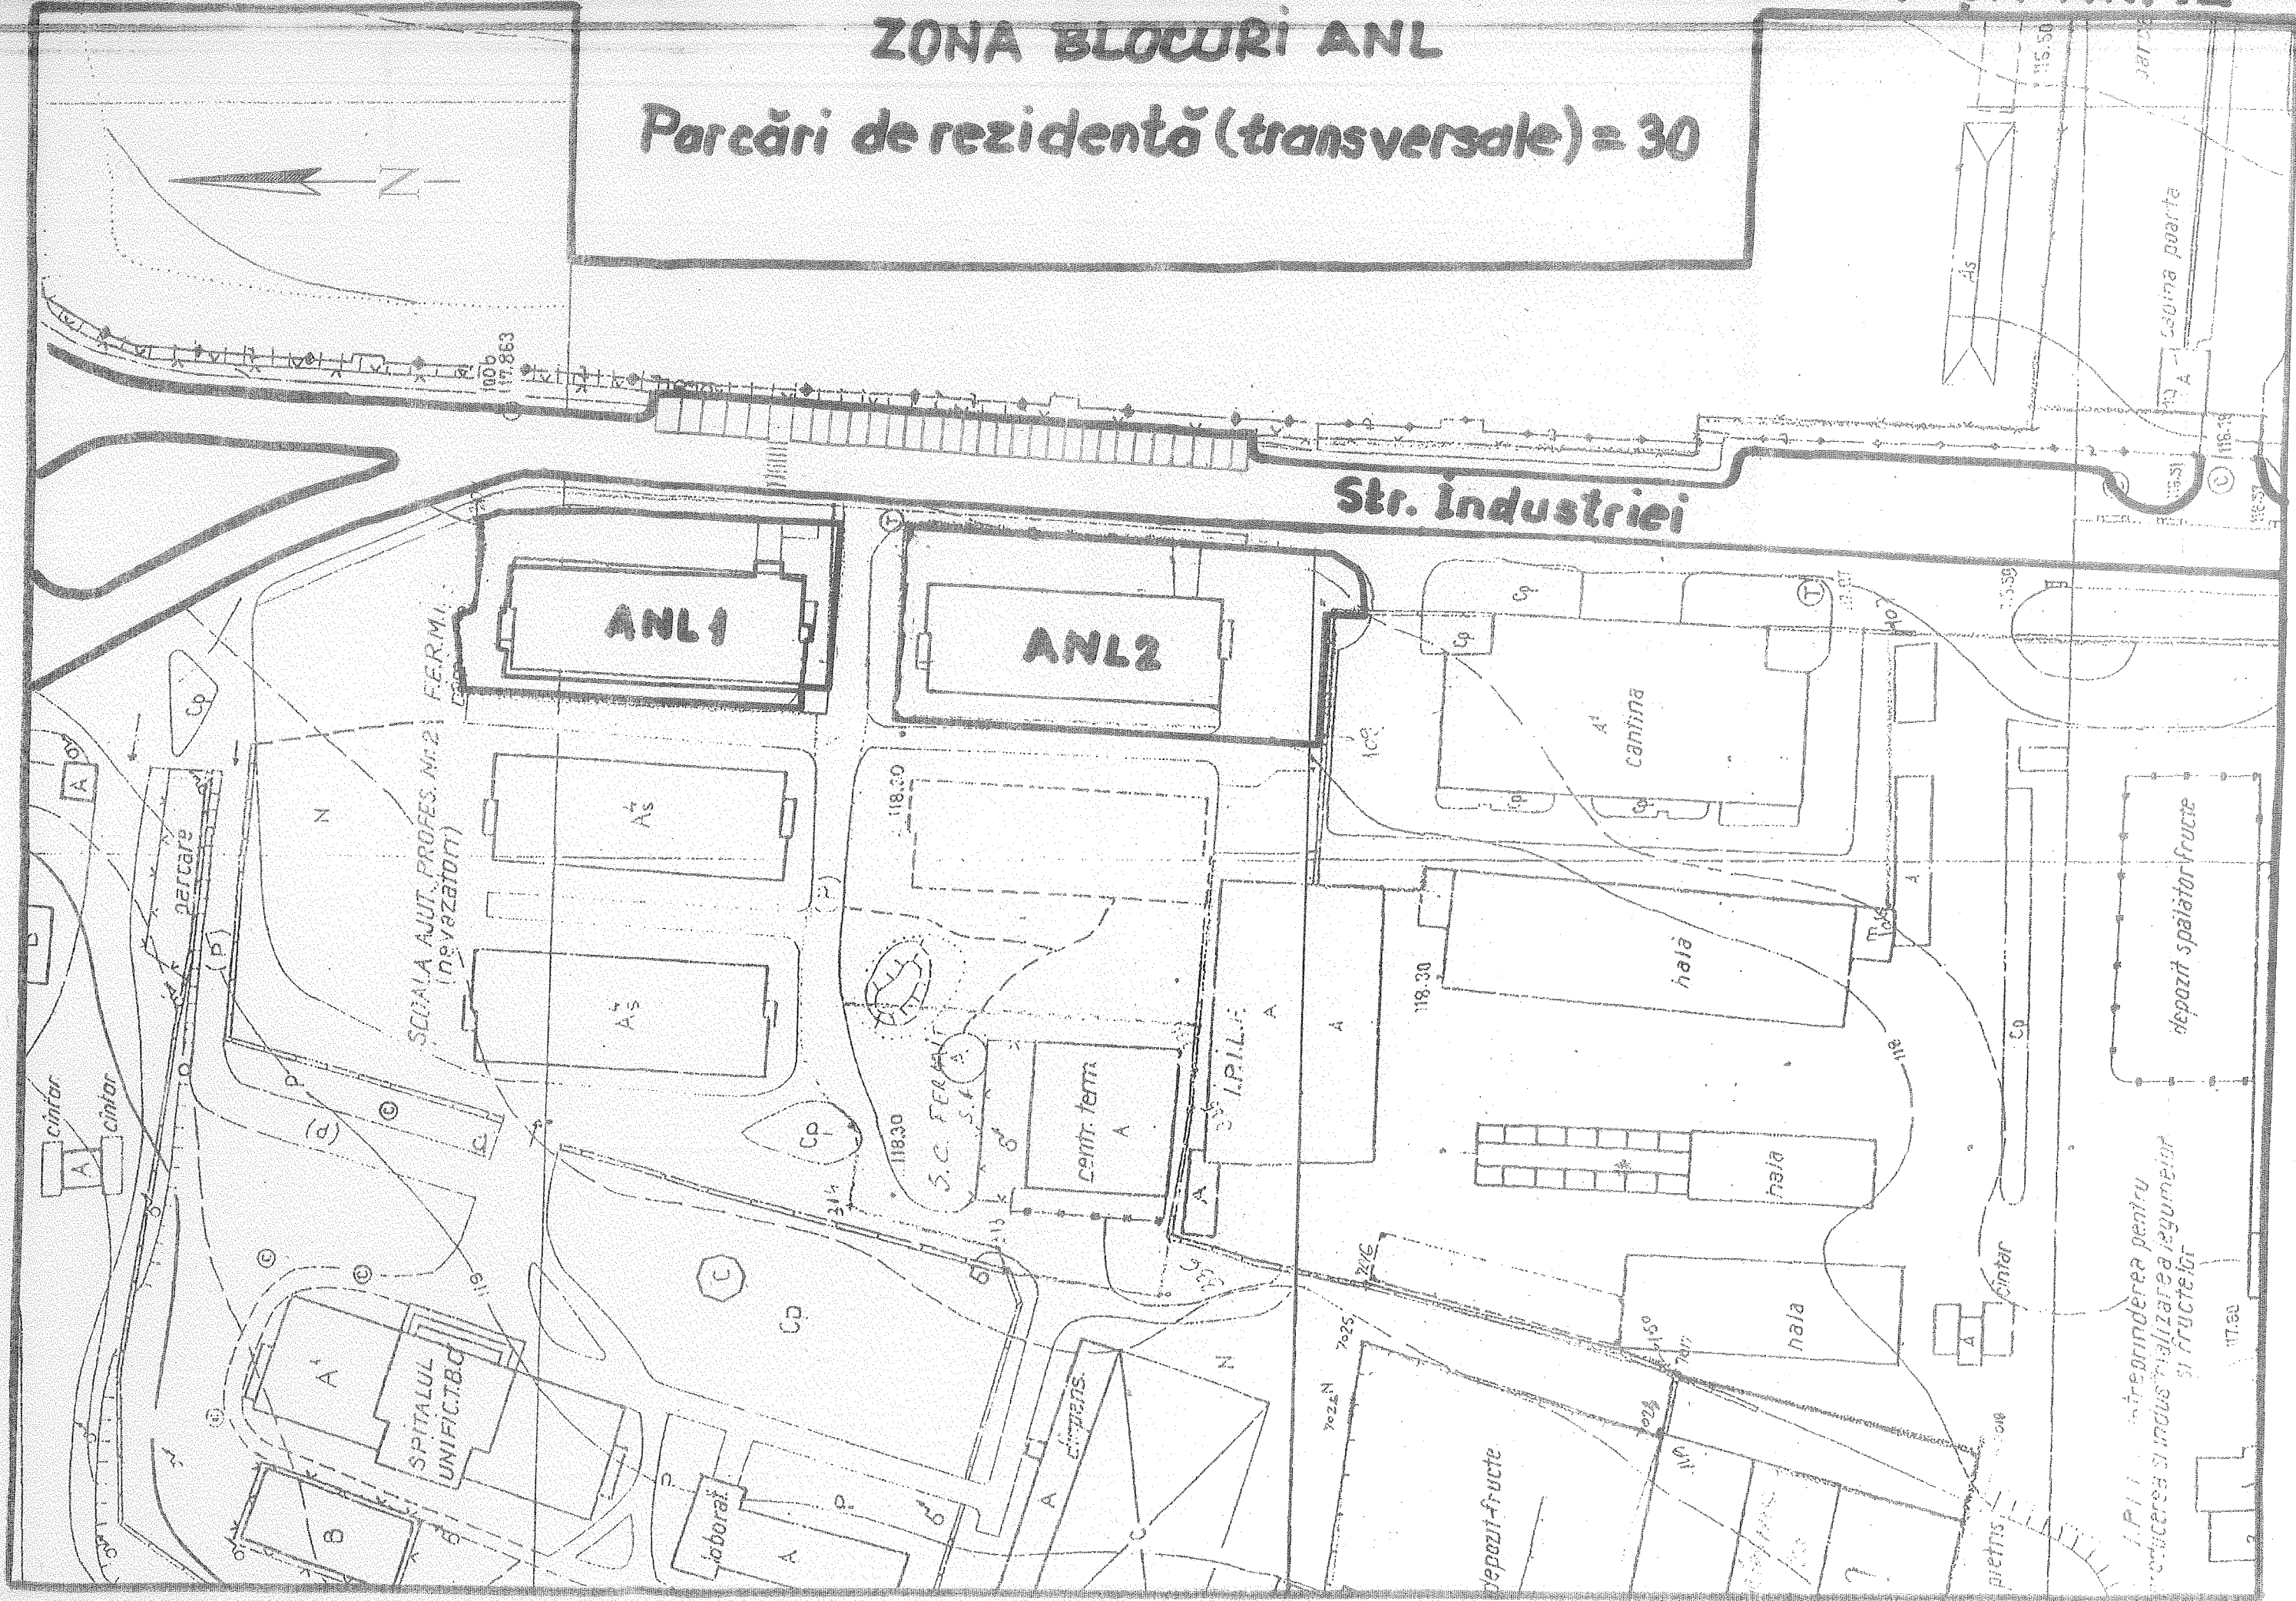

I.P.I. în întregime pentru  
producerea și industria realizarea legumelor  
și fructelor



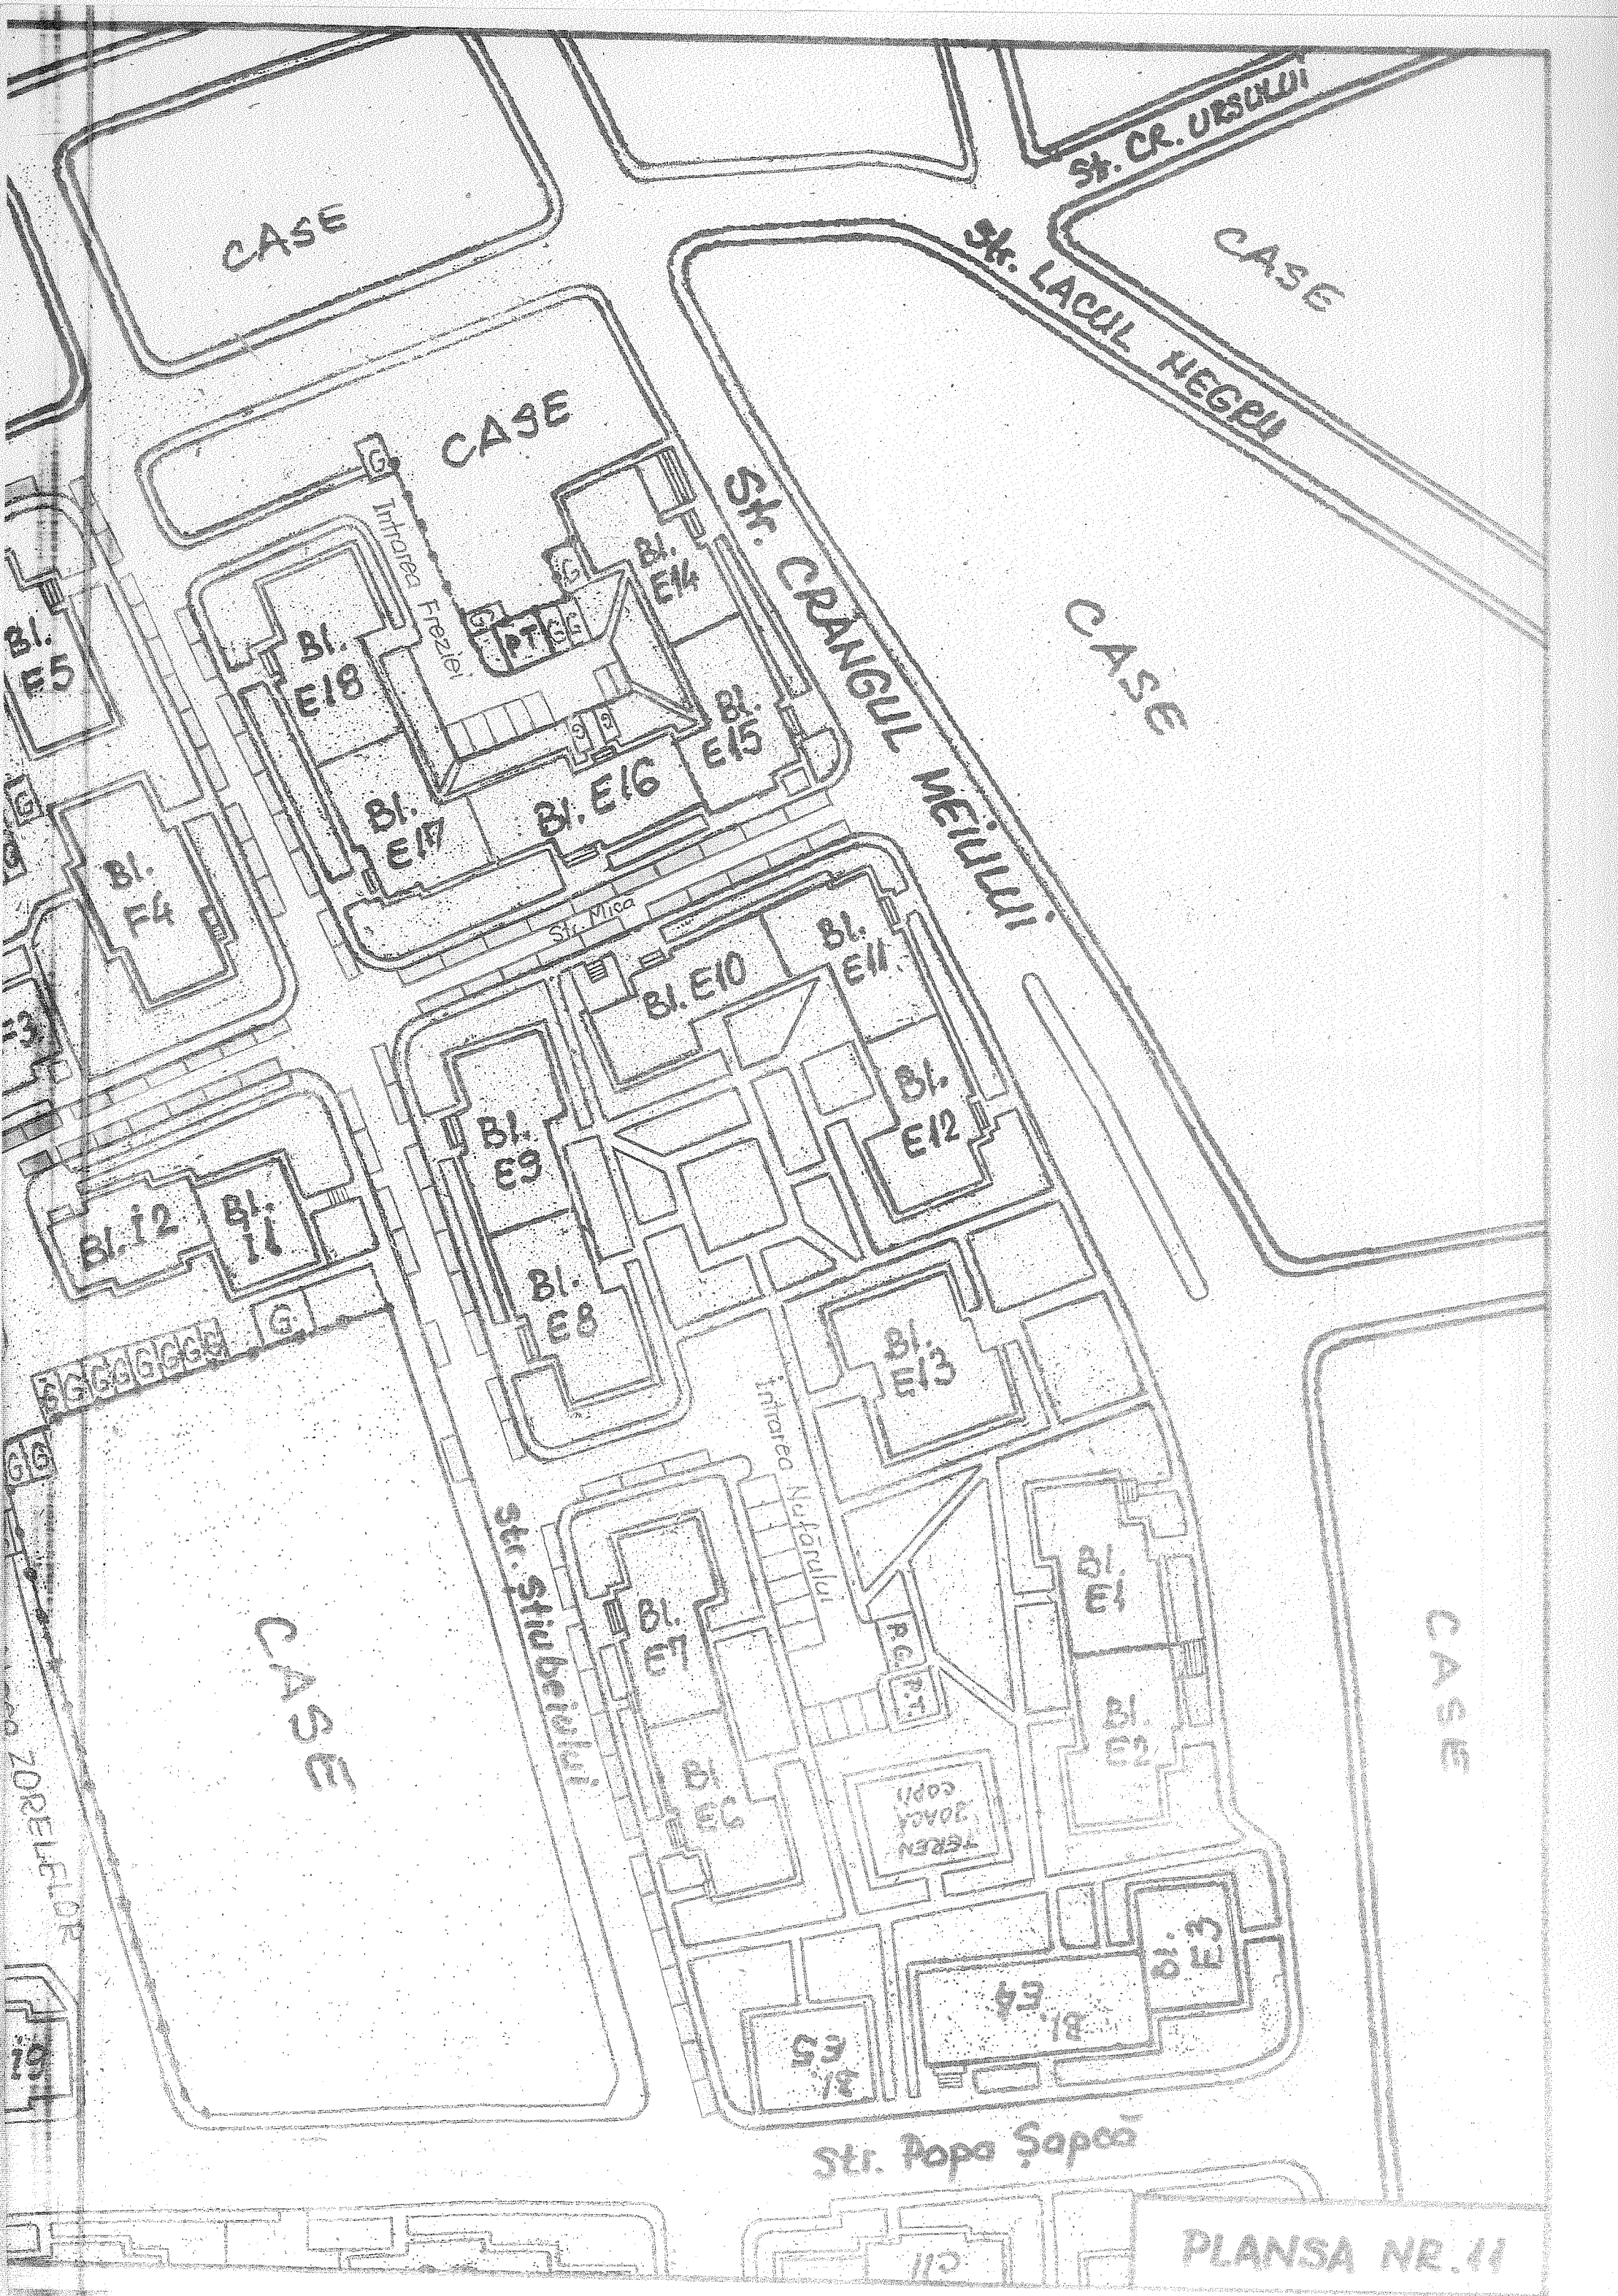

CASA

Str. CR. URȘULUI

CASA

Str. LACUL NEGRU

CASA

Intrarea Fazei I

Str. CRANGUL MITULUI

CASA

Bl. E18

Bl. E14

Bl. E15

Bl. E5

Bl. E16

Bl. E17

Bl. F4

Str. Mica

Bl. E10

Bl. E11

Bl. E9

Bl. E12

Bl. I2

Bl. I1

Bl. E8

Bl. E13

Intrarea Nufarului

CASA

Str. Ștubelului

Bl. E7

Bl. E1

Bl. E2

Bl. E6

TEREN 30x40 COPII

ZORELELOR

CASA

Bl. E5

Bl. E4

Bl. E3


Str. Popa Șapca



# CARTIER EXTINDERE COSTIENI ZONA 2

- Parcări rezidențiale:
- transversale = 71
  - longitudinale = 159
  - înclinate = 2
  - spre desființare = 27
- TOTAL = 259**

Parcările care se desființează vor fi reconfigurate după lucrările de lărgire a străzii

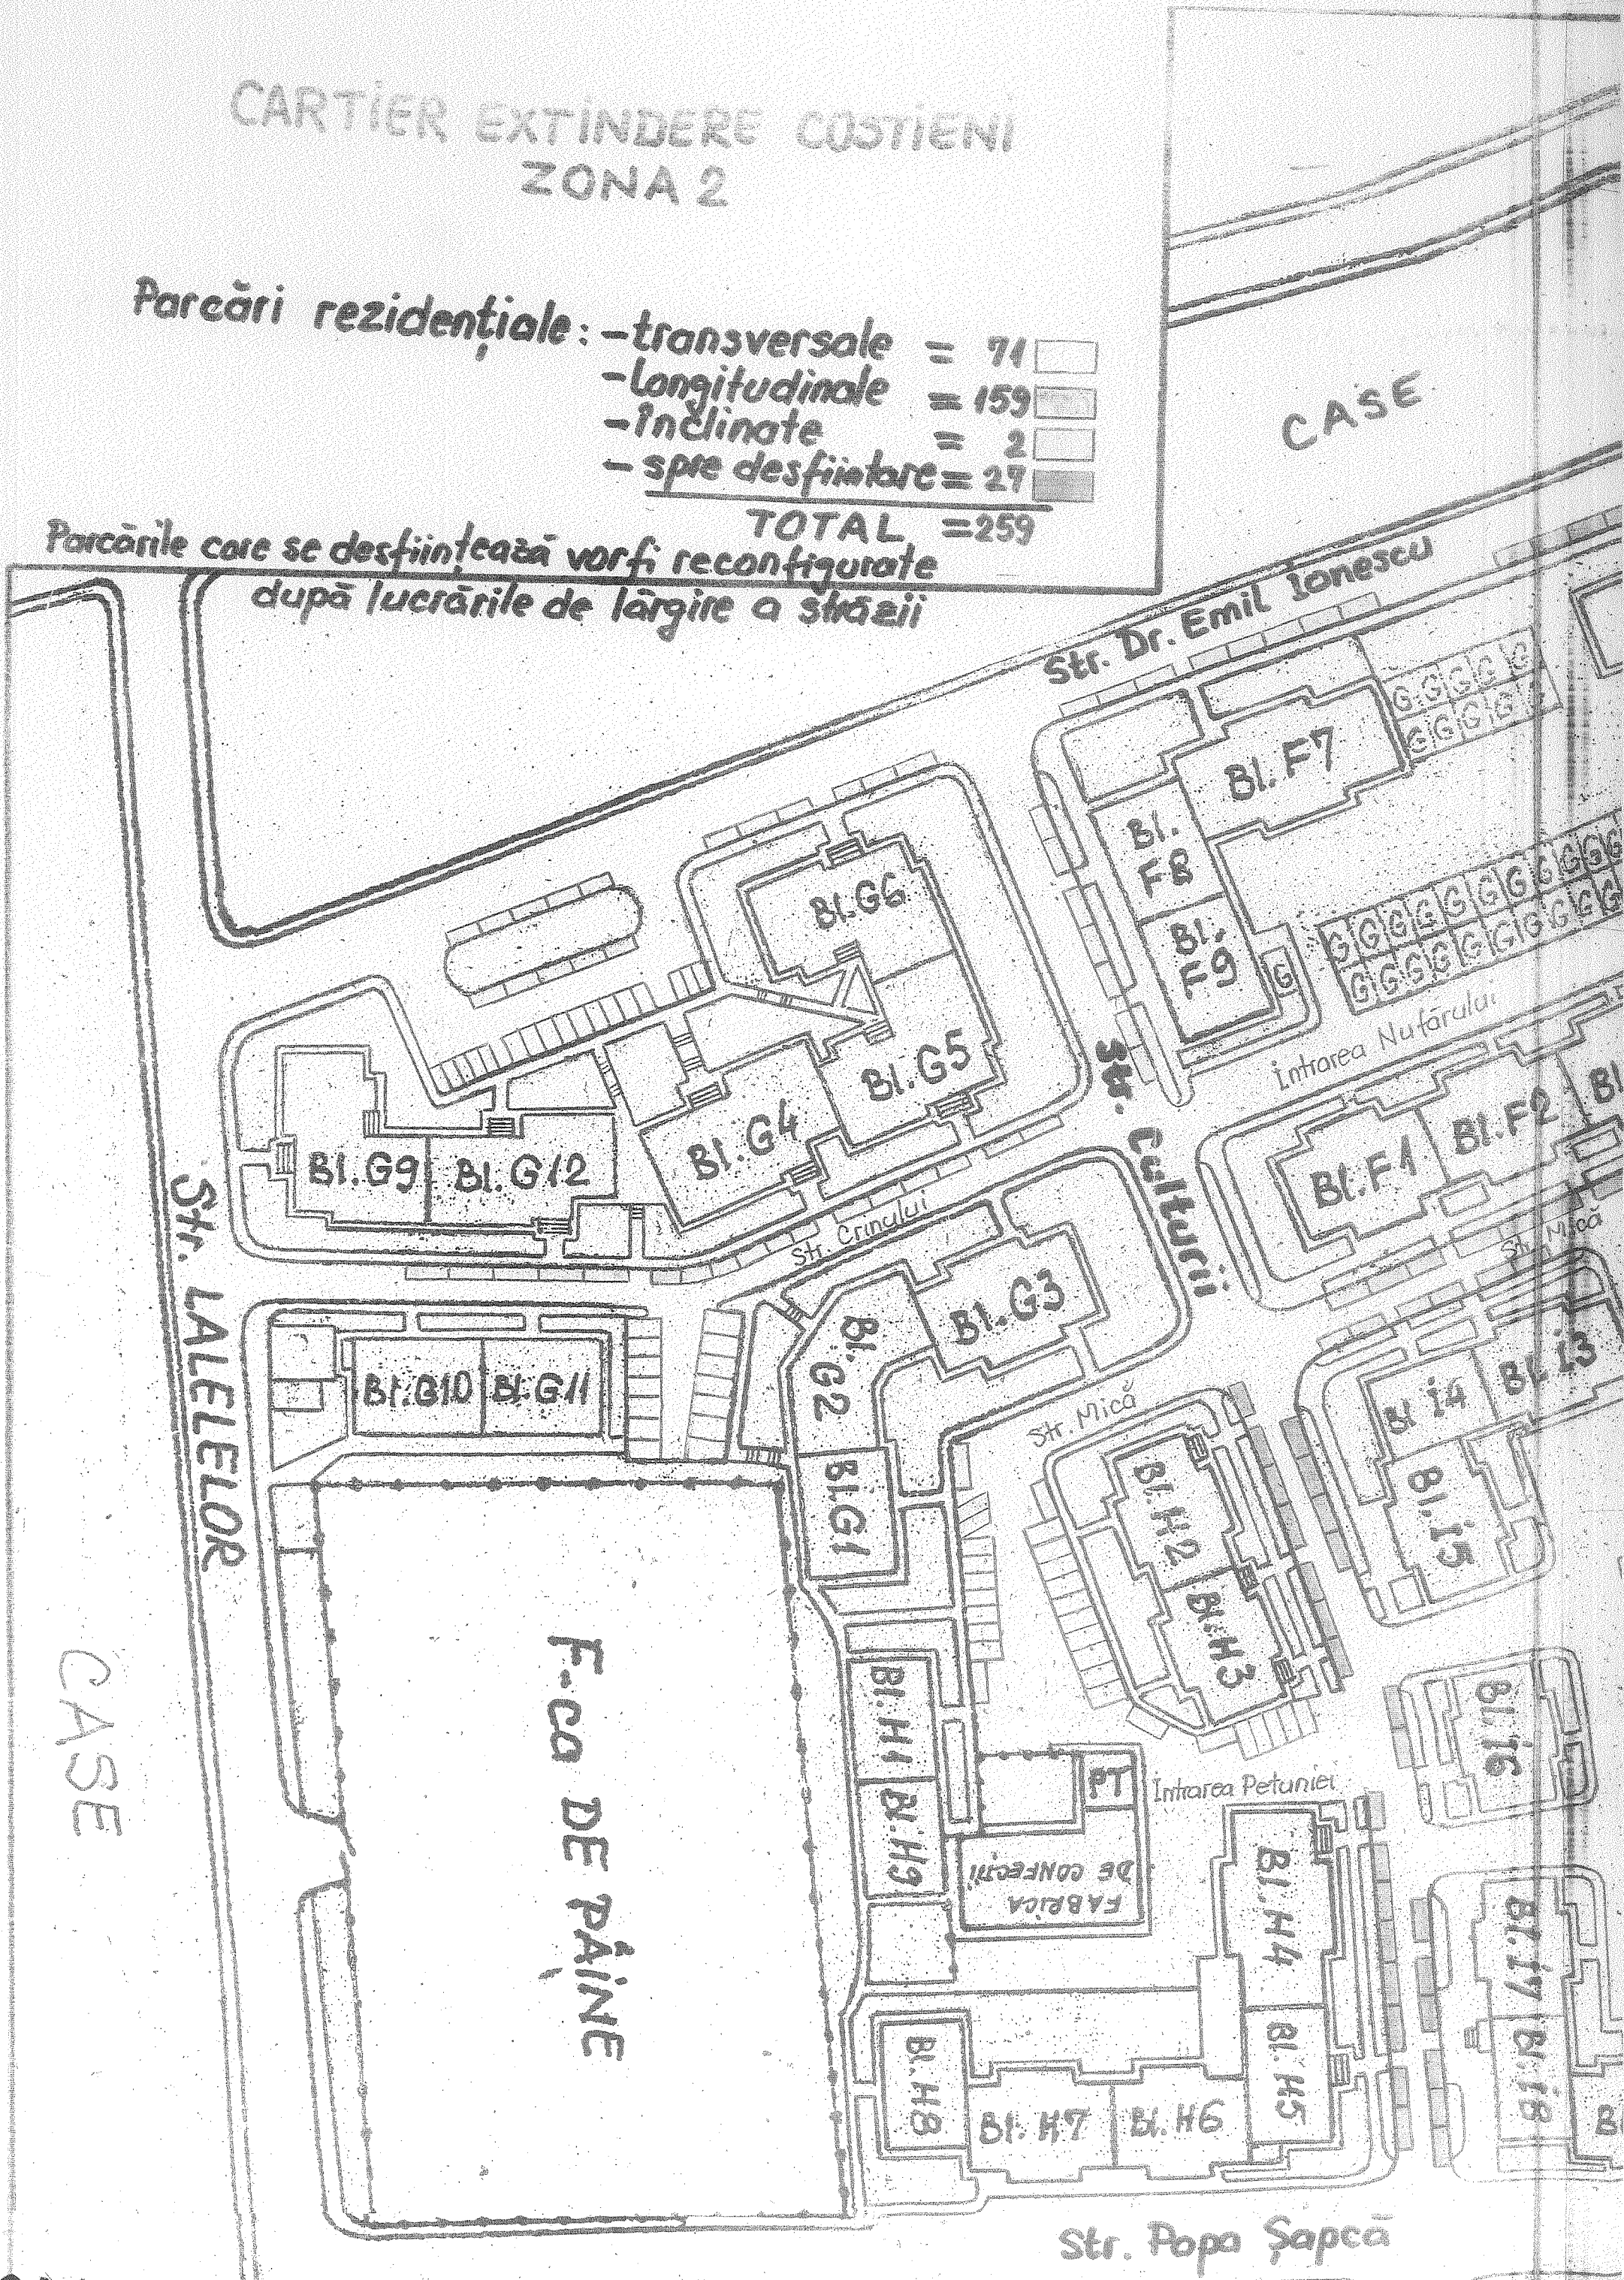


CASE

F. CA DE PÂINE



# CARTIER EXTINDERE COSTIENI ZONA 4

Parcări rezidențiale: - transversale = 187   
 - longitudinale = 221   
 - înclinate = 117   
**TOTAL = 525**

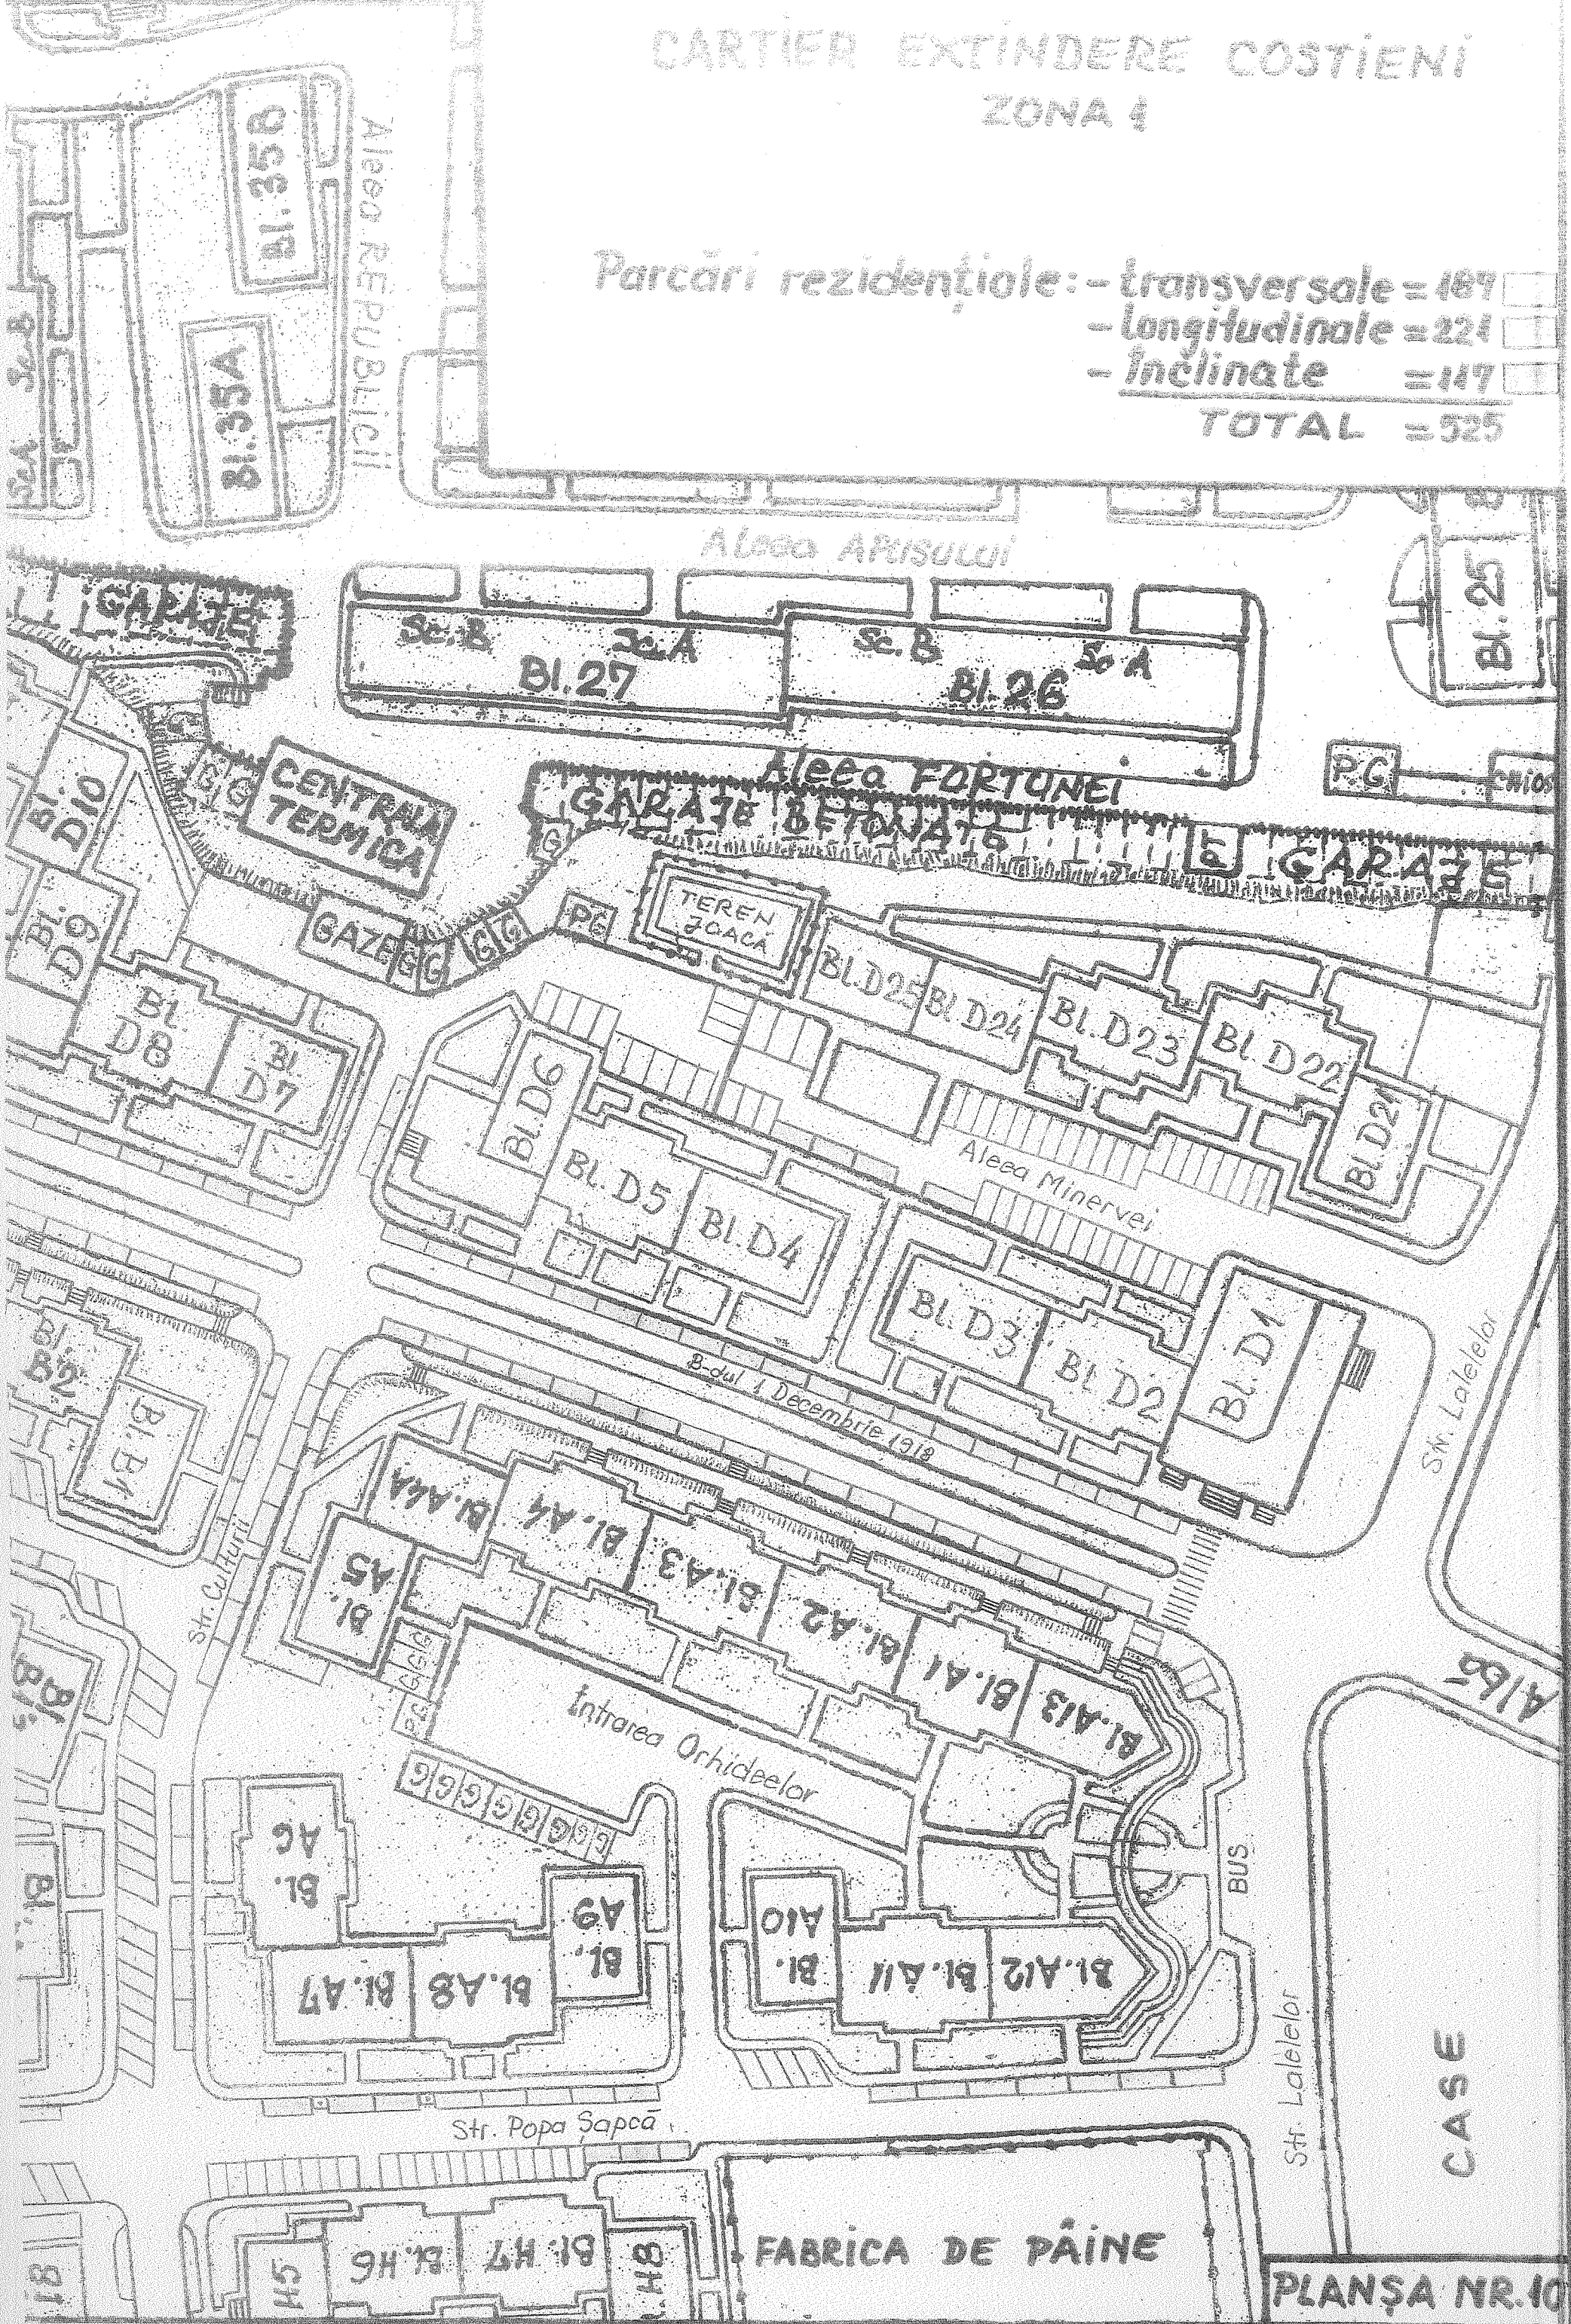



CAMINUL DE COPII  
NR. 3

B-dul 1 Decembrie 1918

B-dul 1 Decembrie 1918

St. CRĂNUGUL MEIULUI

Aleea Panselor

Aleea Primăverii

Aleea Panselor

Aleea Primăverii

Intr. ROMANITEI

Intr. CRAITEI


Str. Popa Șapcă

Str. Popa Șapcă

PLANJA NR. 10


CASE

67/18

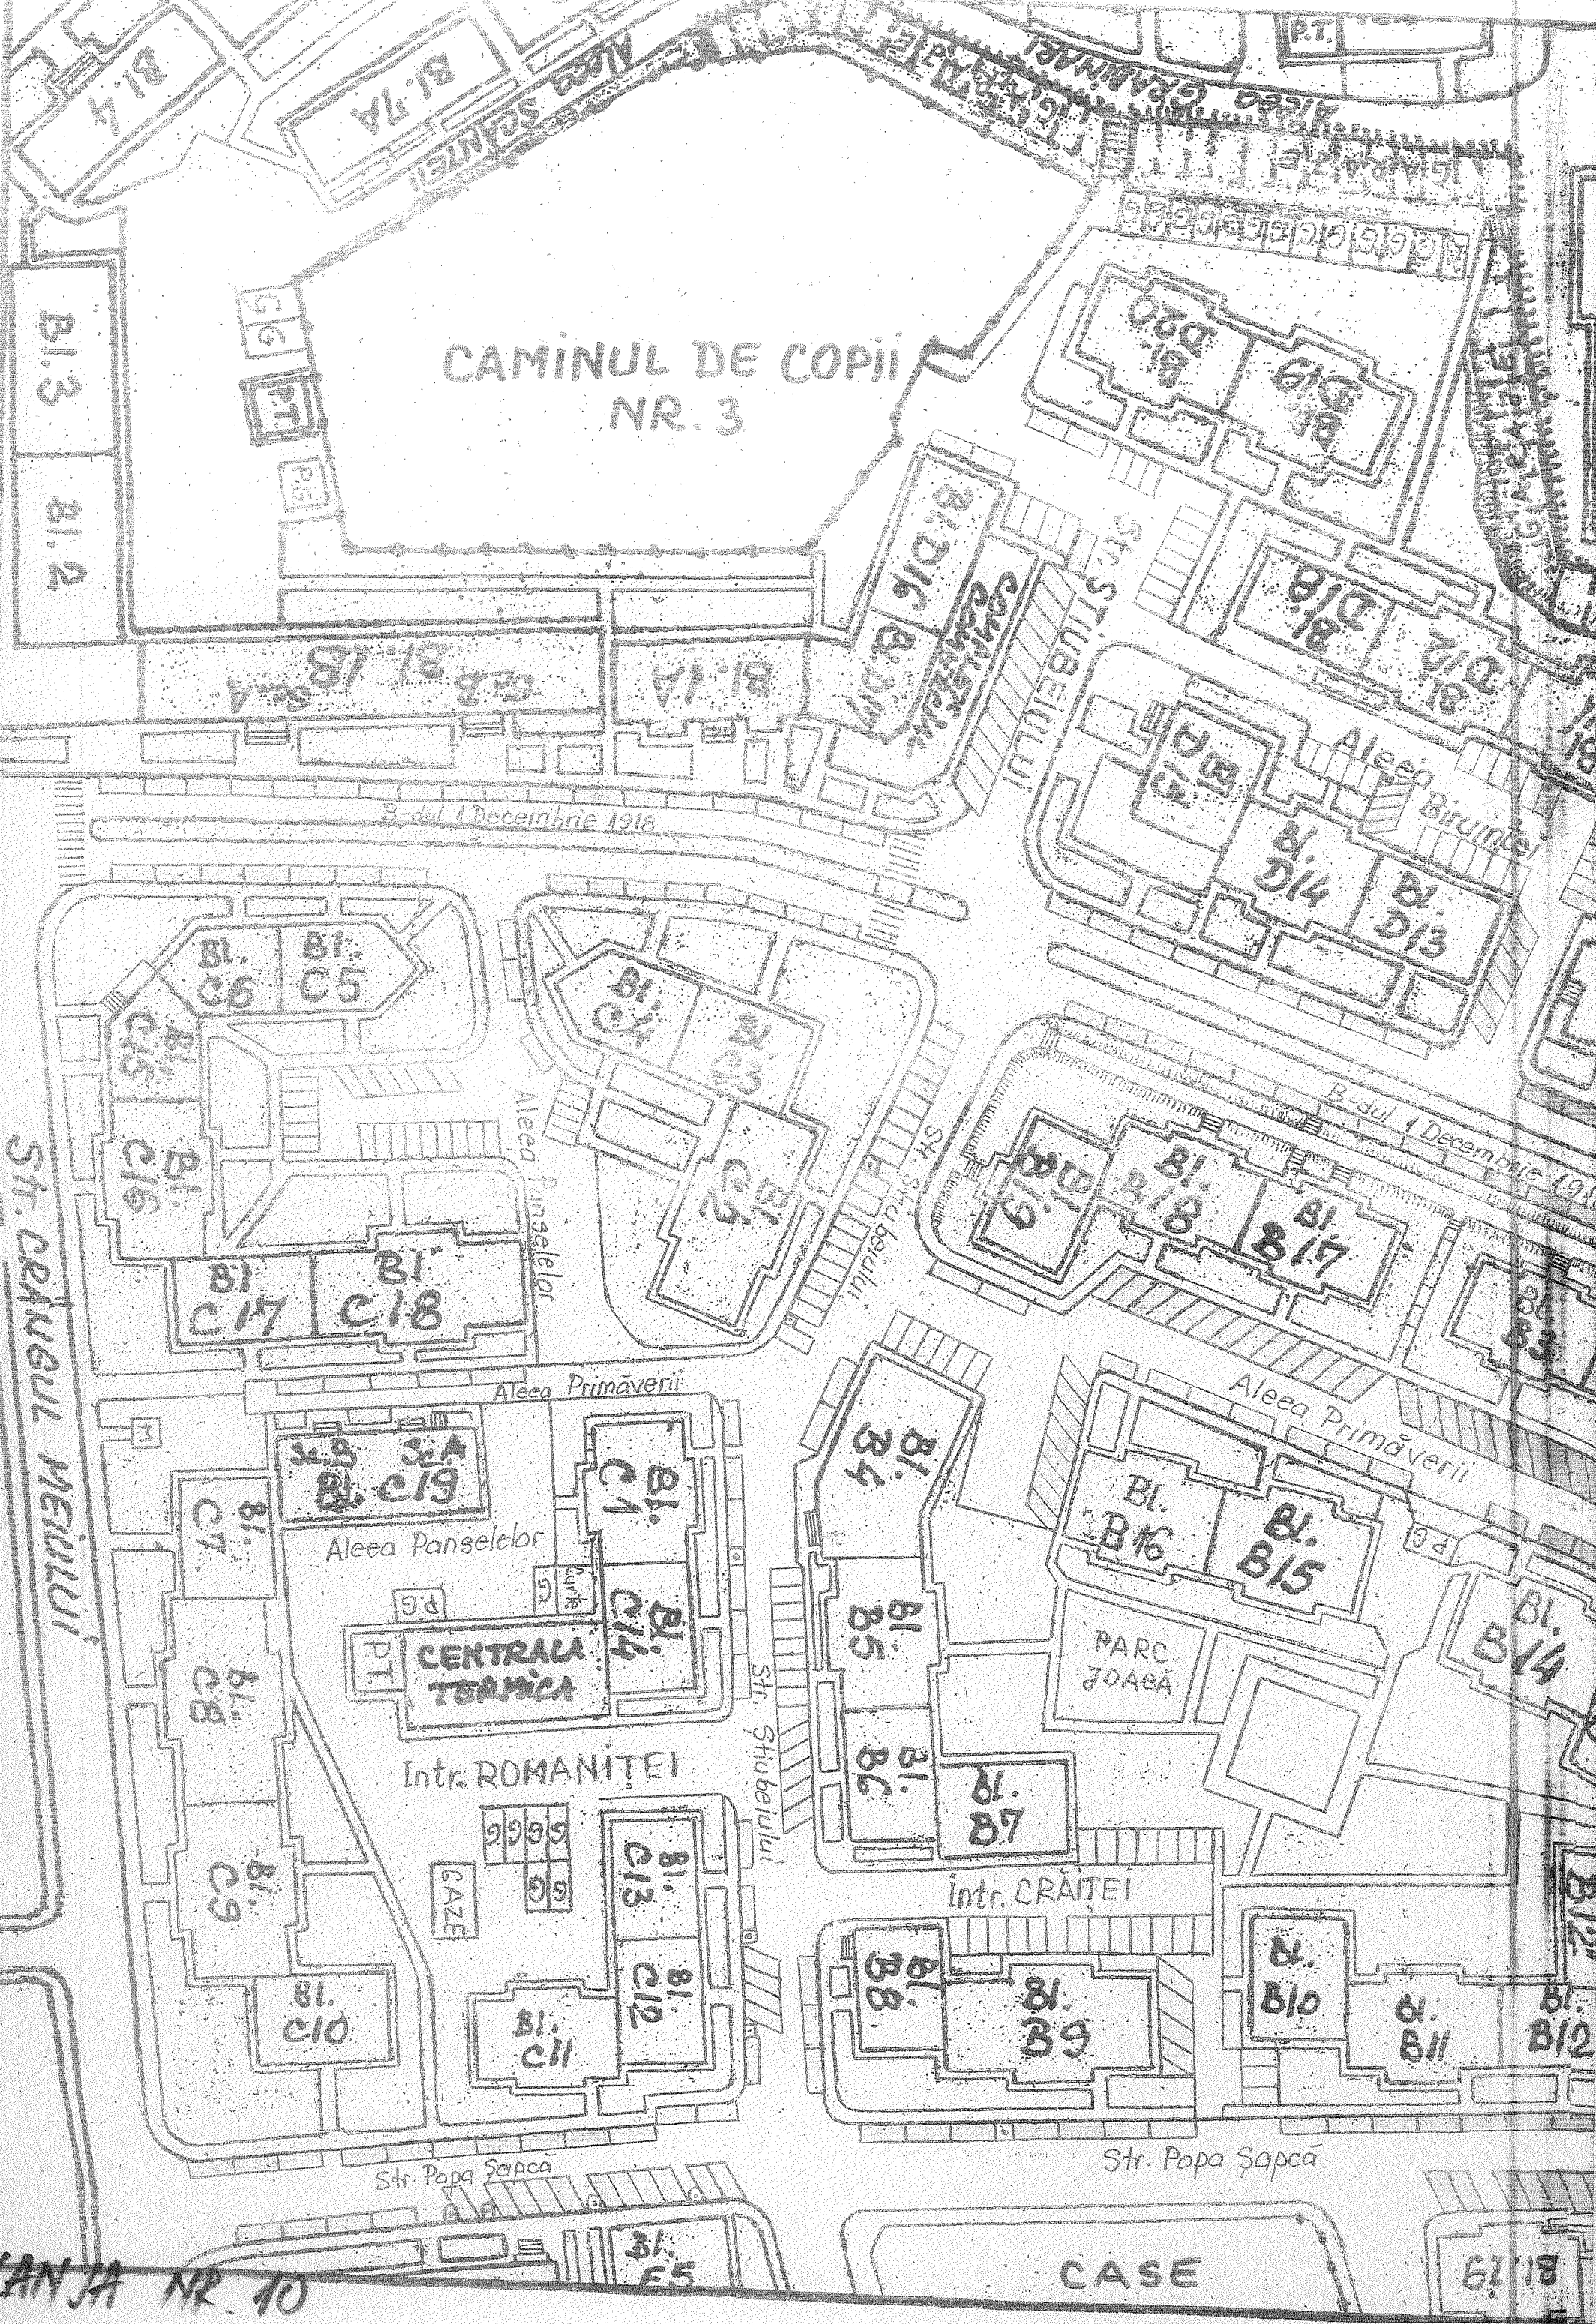




# CARTIER COSTIENI ZONA 2

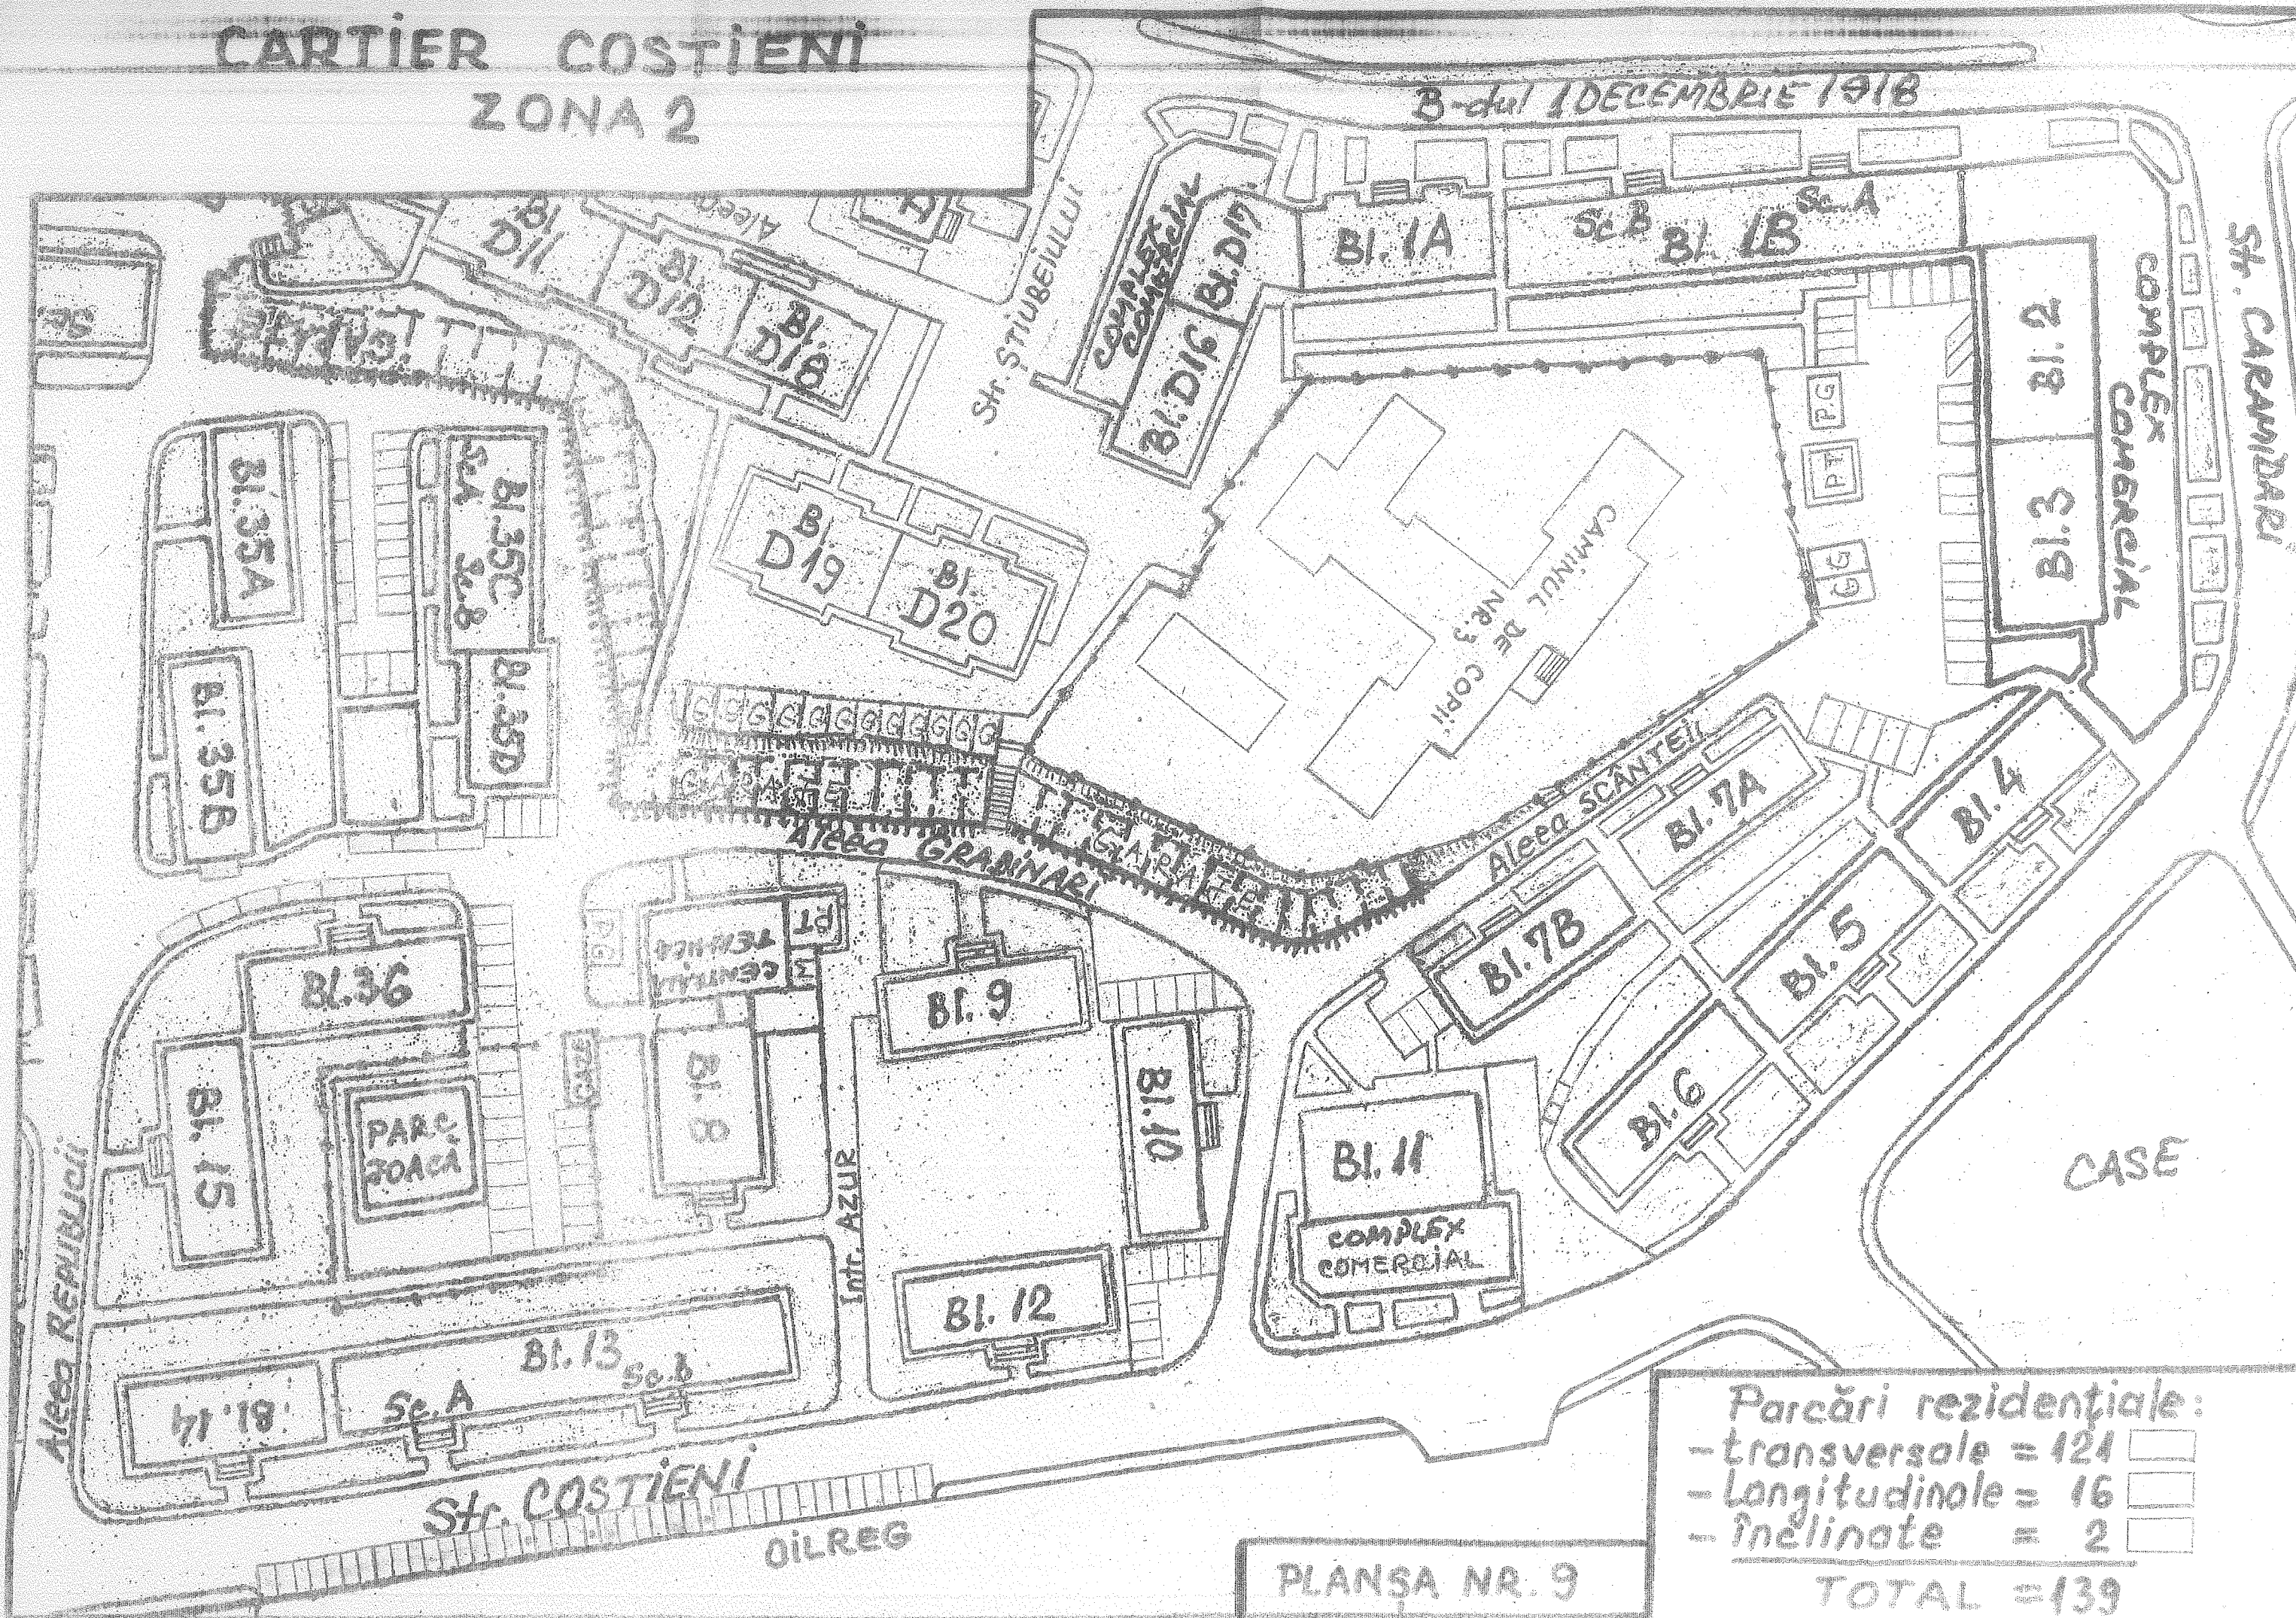

PLANSA NR. 9

Parcări rezidențiale:  
 - transversale = 124   
 - longitudinale = 16   
 - înclinote = 2   
**TOTAL = 139**



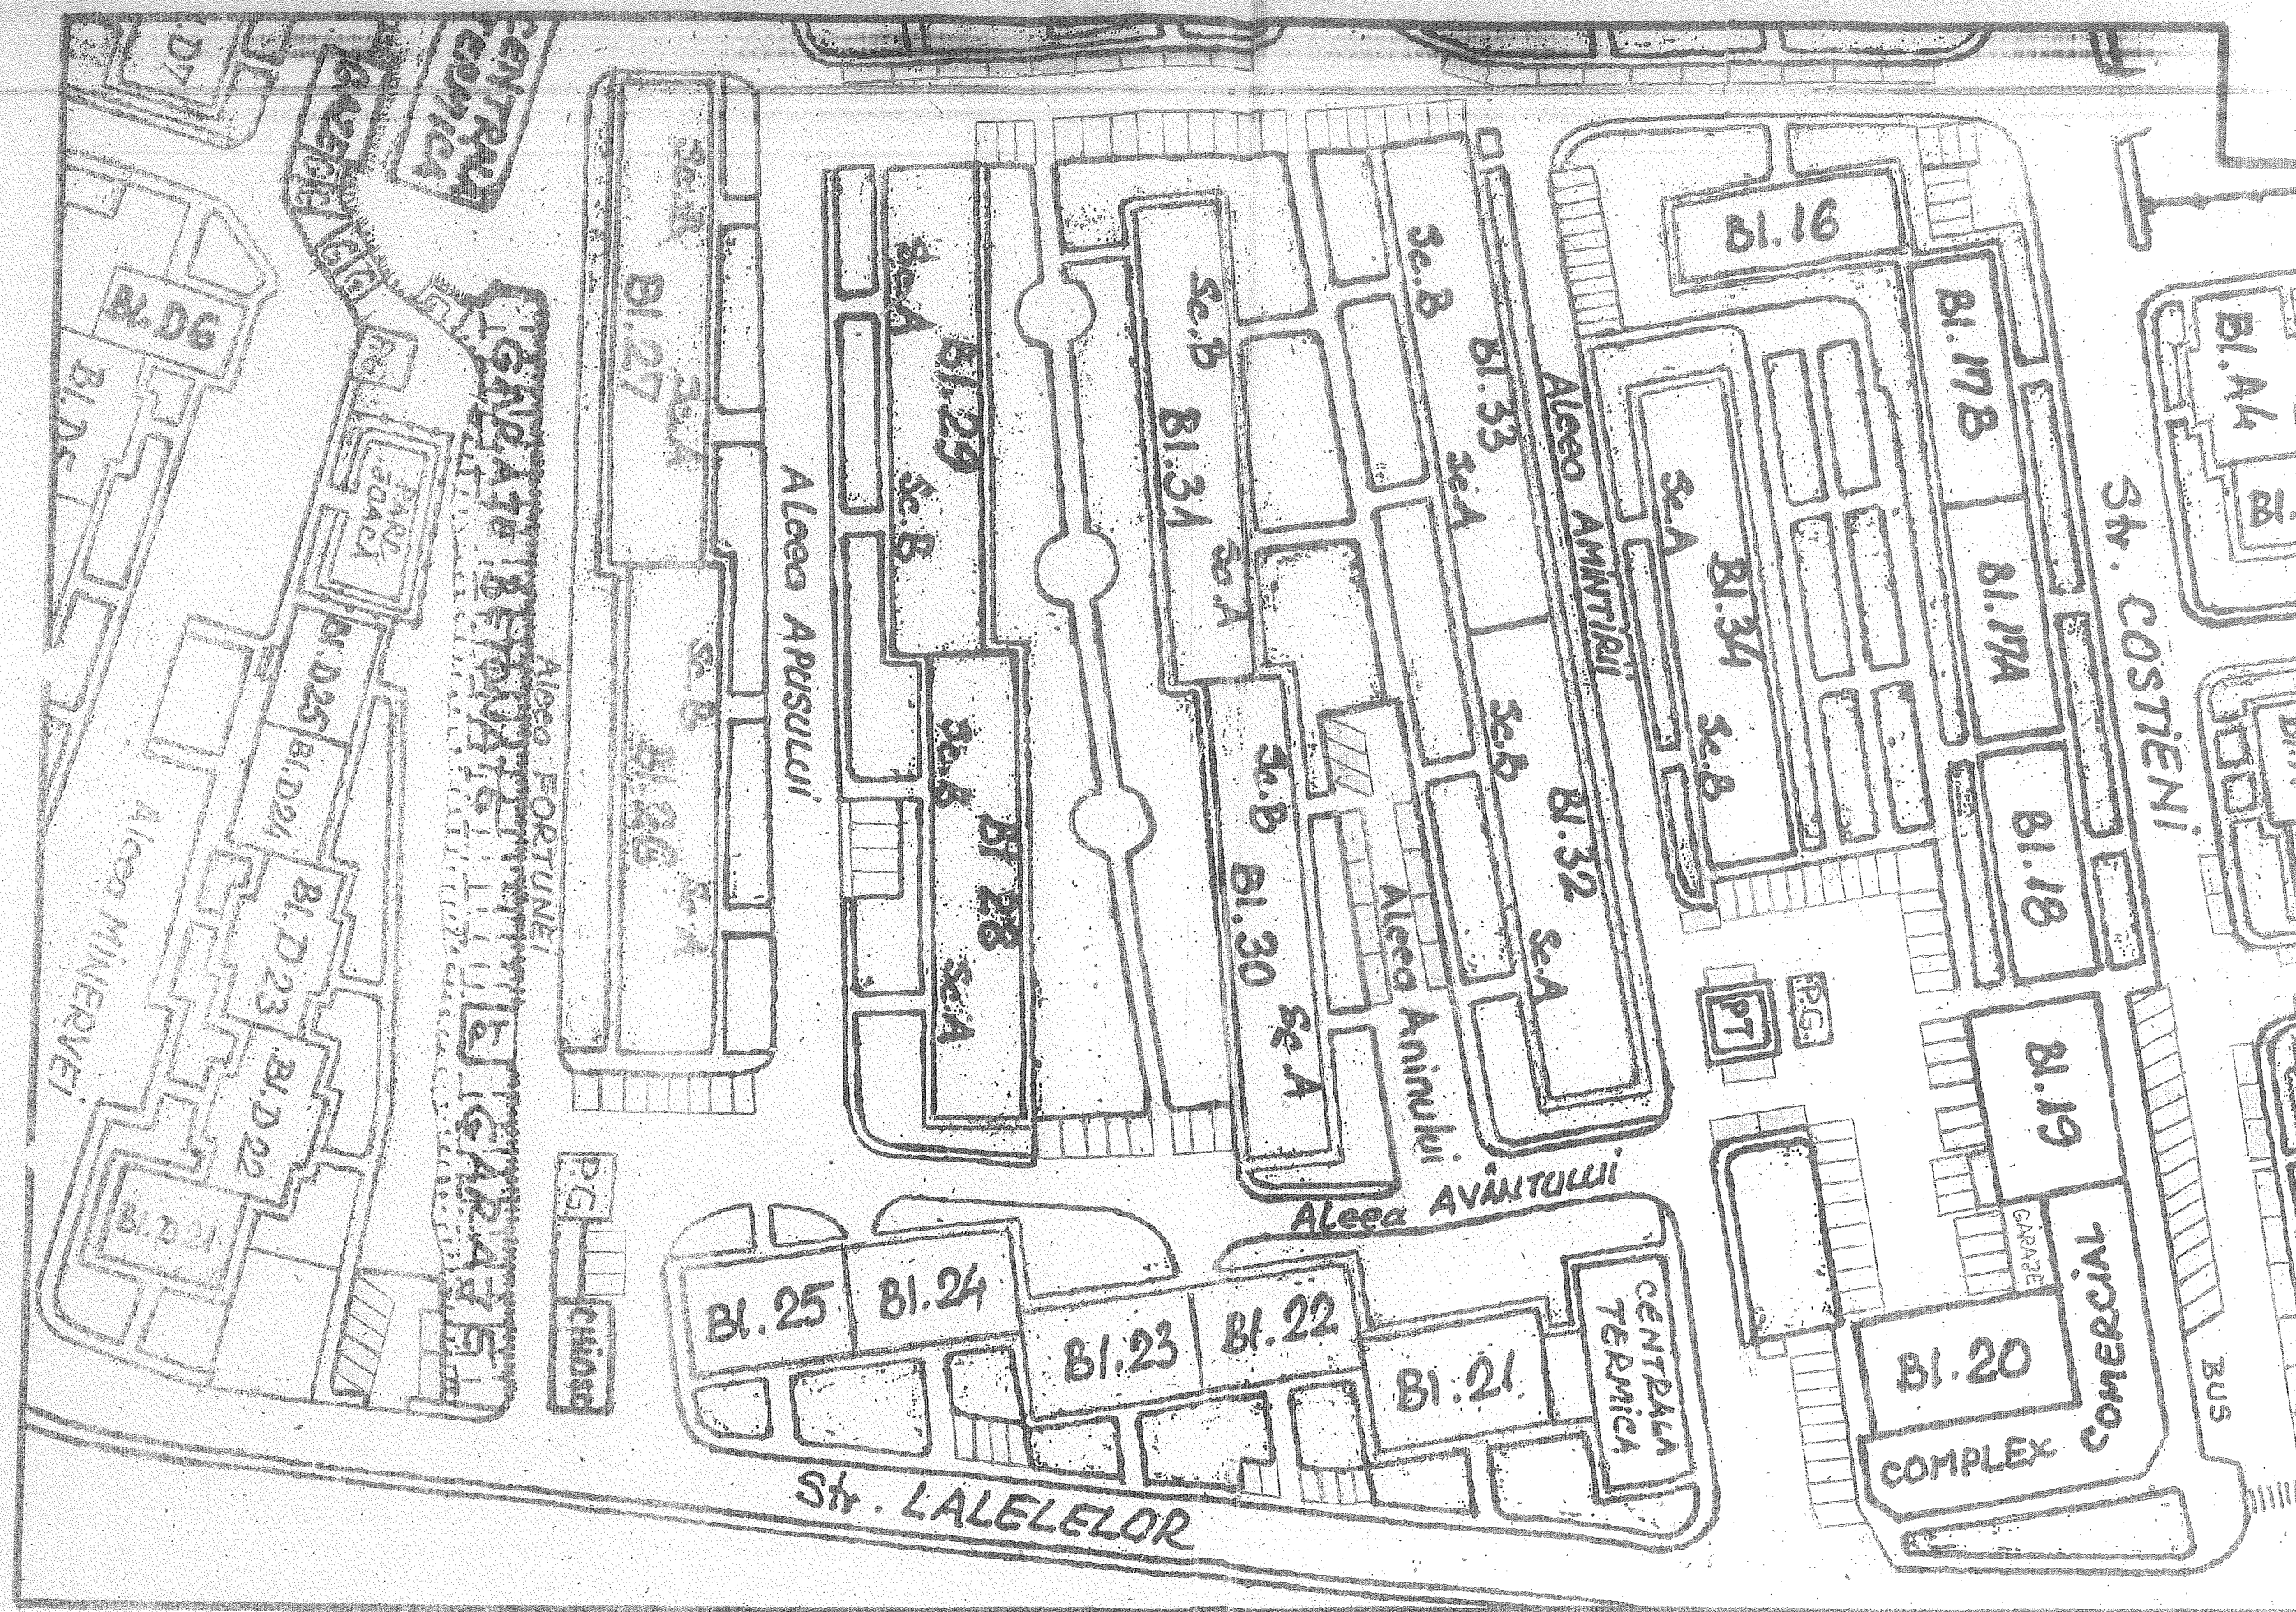


Parcări rezidențiale :

- transversate	=		184
- longitudinale	=		65
- înclinate	=		23
TOTAL	=		272

PLANȘA NR. 8



# CARTIER BLOCURI GARĂ

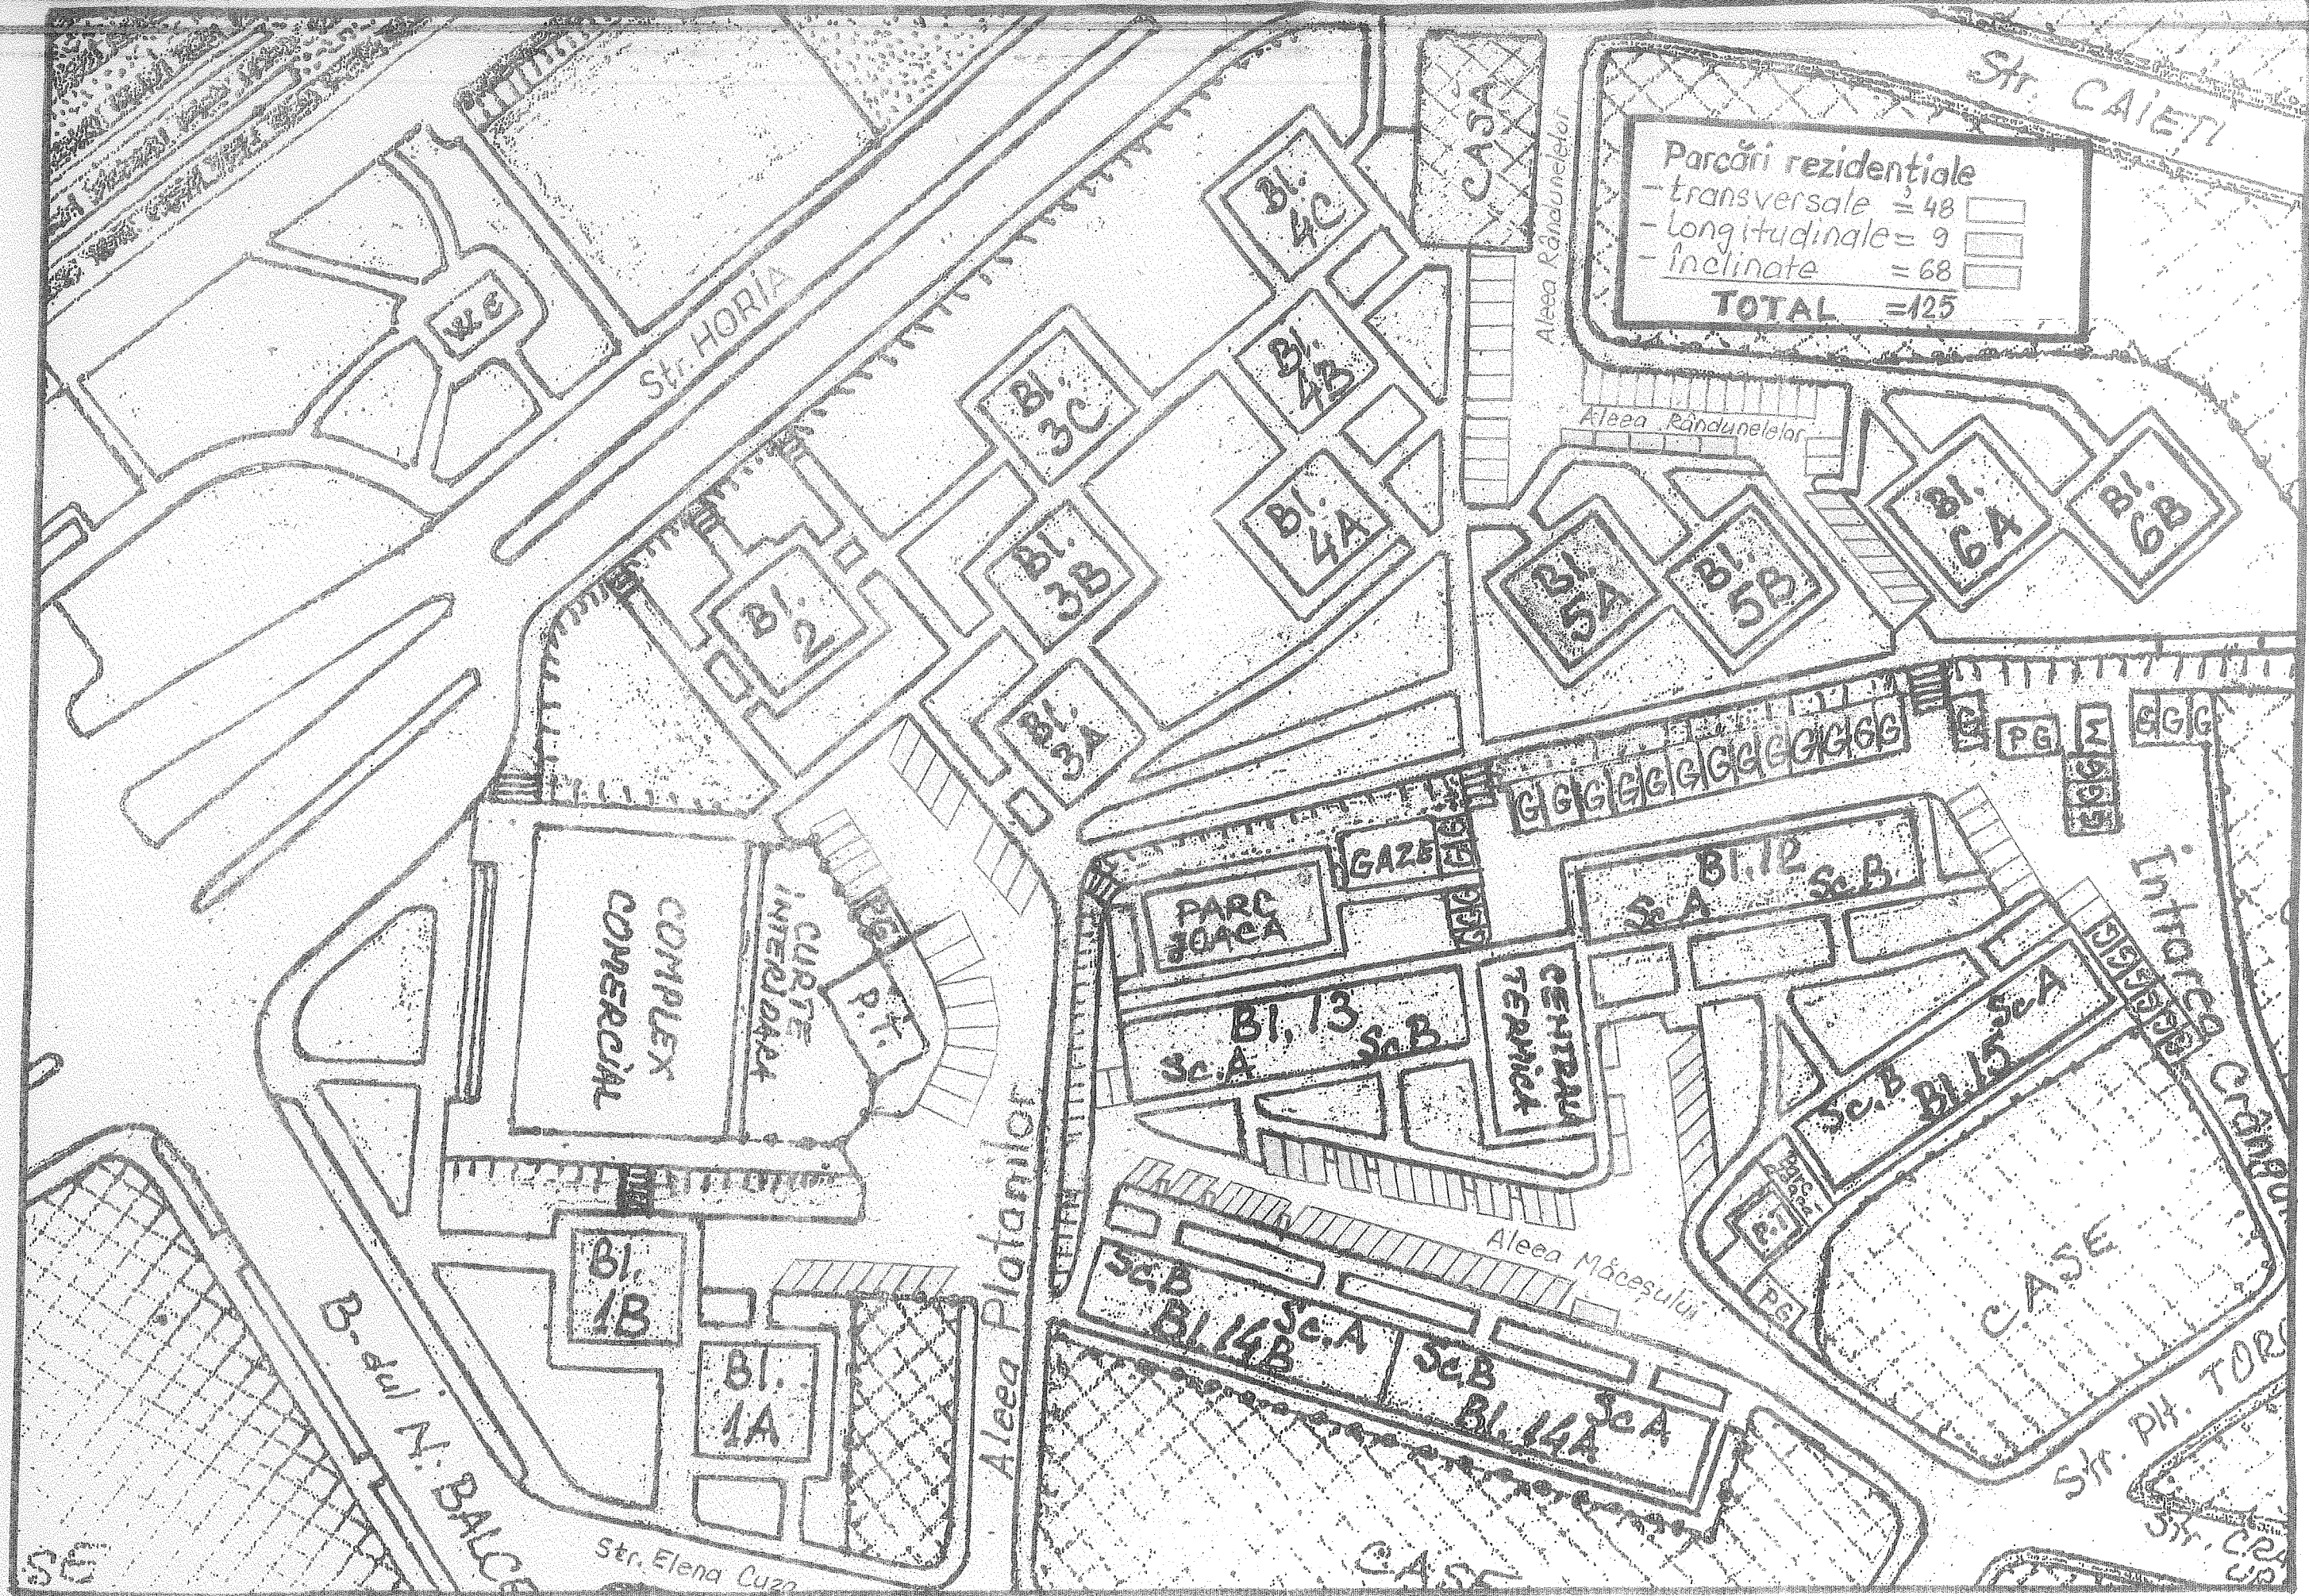


Parcări rezidențiale	
- transversale	= 48
- longitudinale	= 9
- înclinate	= 68
<b>TOTAL</b>	<b>= 125</b>

PLANȘA NR.7



# CARTIER CENTRU : ALEEA IERNII + INTR. VERII

PLANȘA NR. 5

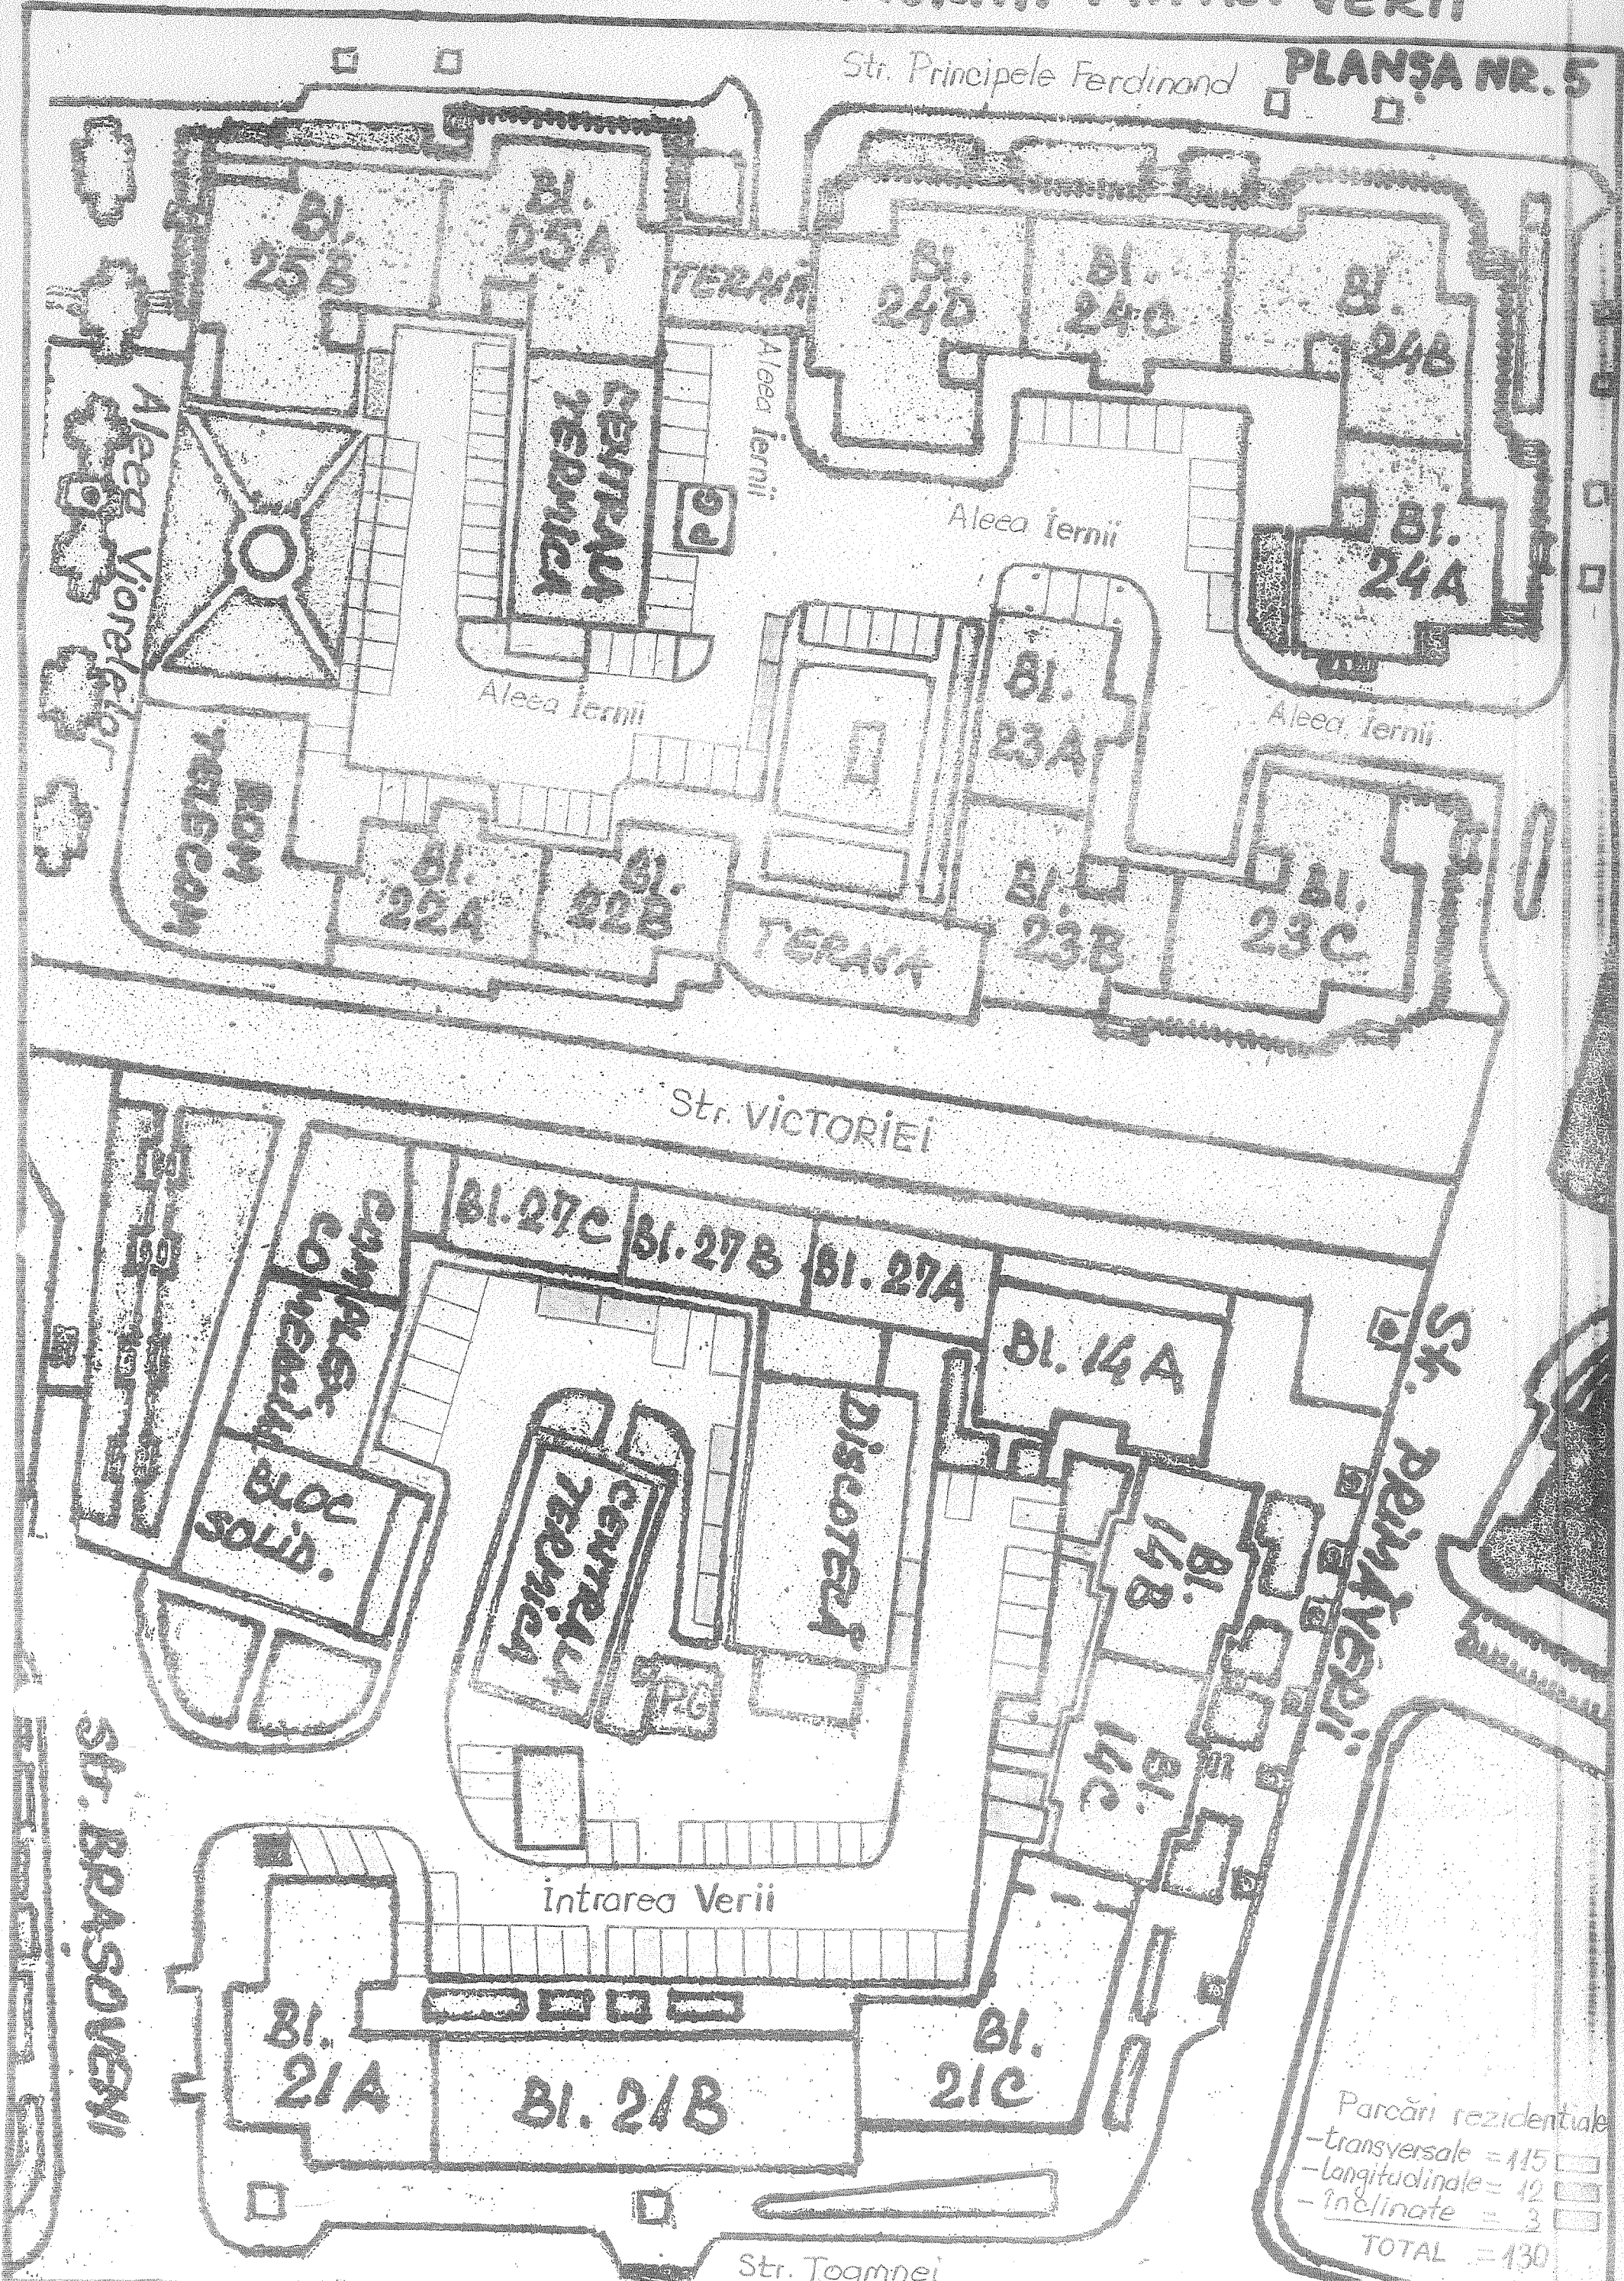


Parcări rezidențiale  
 - transversale = 115  
 - longitudinale = 12  
 - înclinate = 3  
 TOTAL = 130



# CARTIER PIATA HALELOR

Parcări

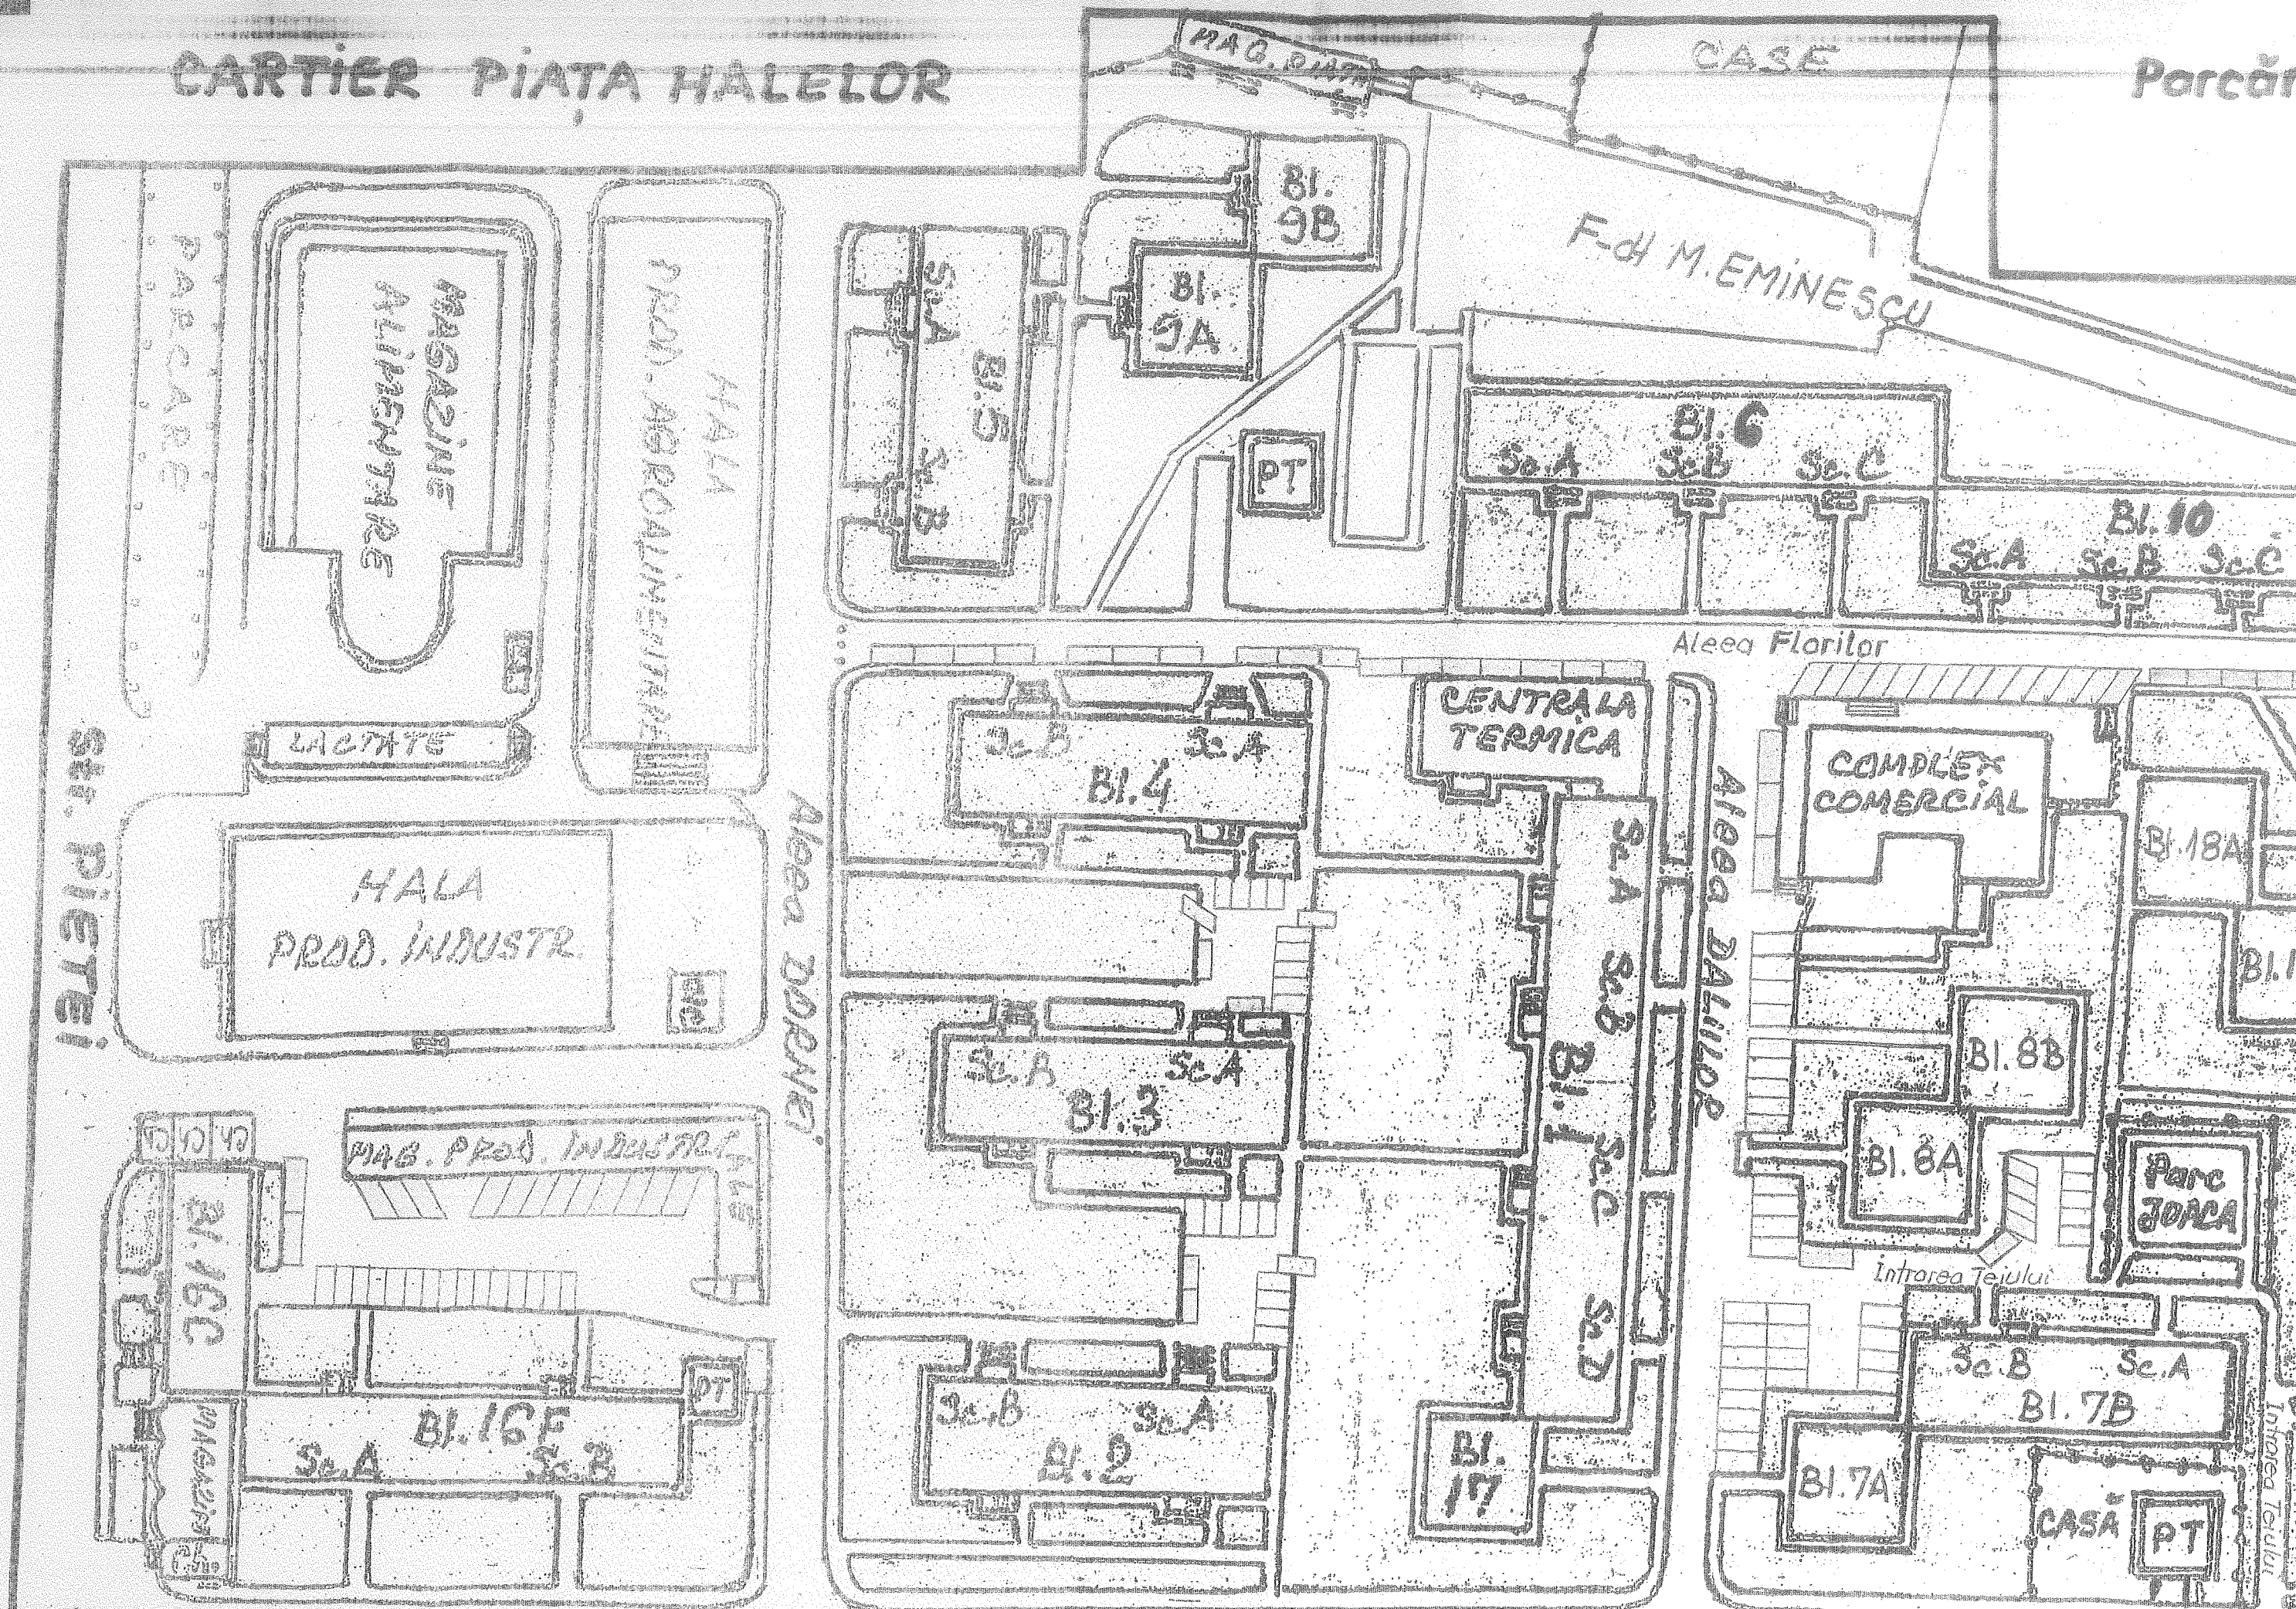


PLANSA NR. 6

B-dul Digului



# CARTIER CENTRU

## ZONA BLOC A1 ȘI A2 + INTRAREA CENTRALĂ

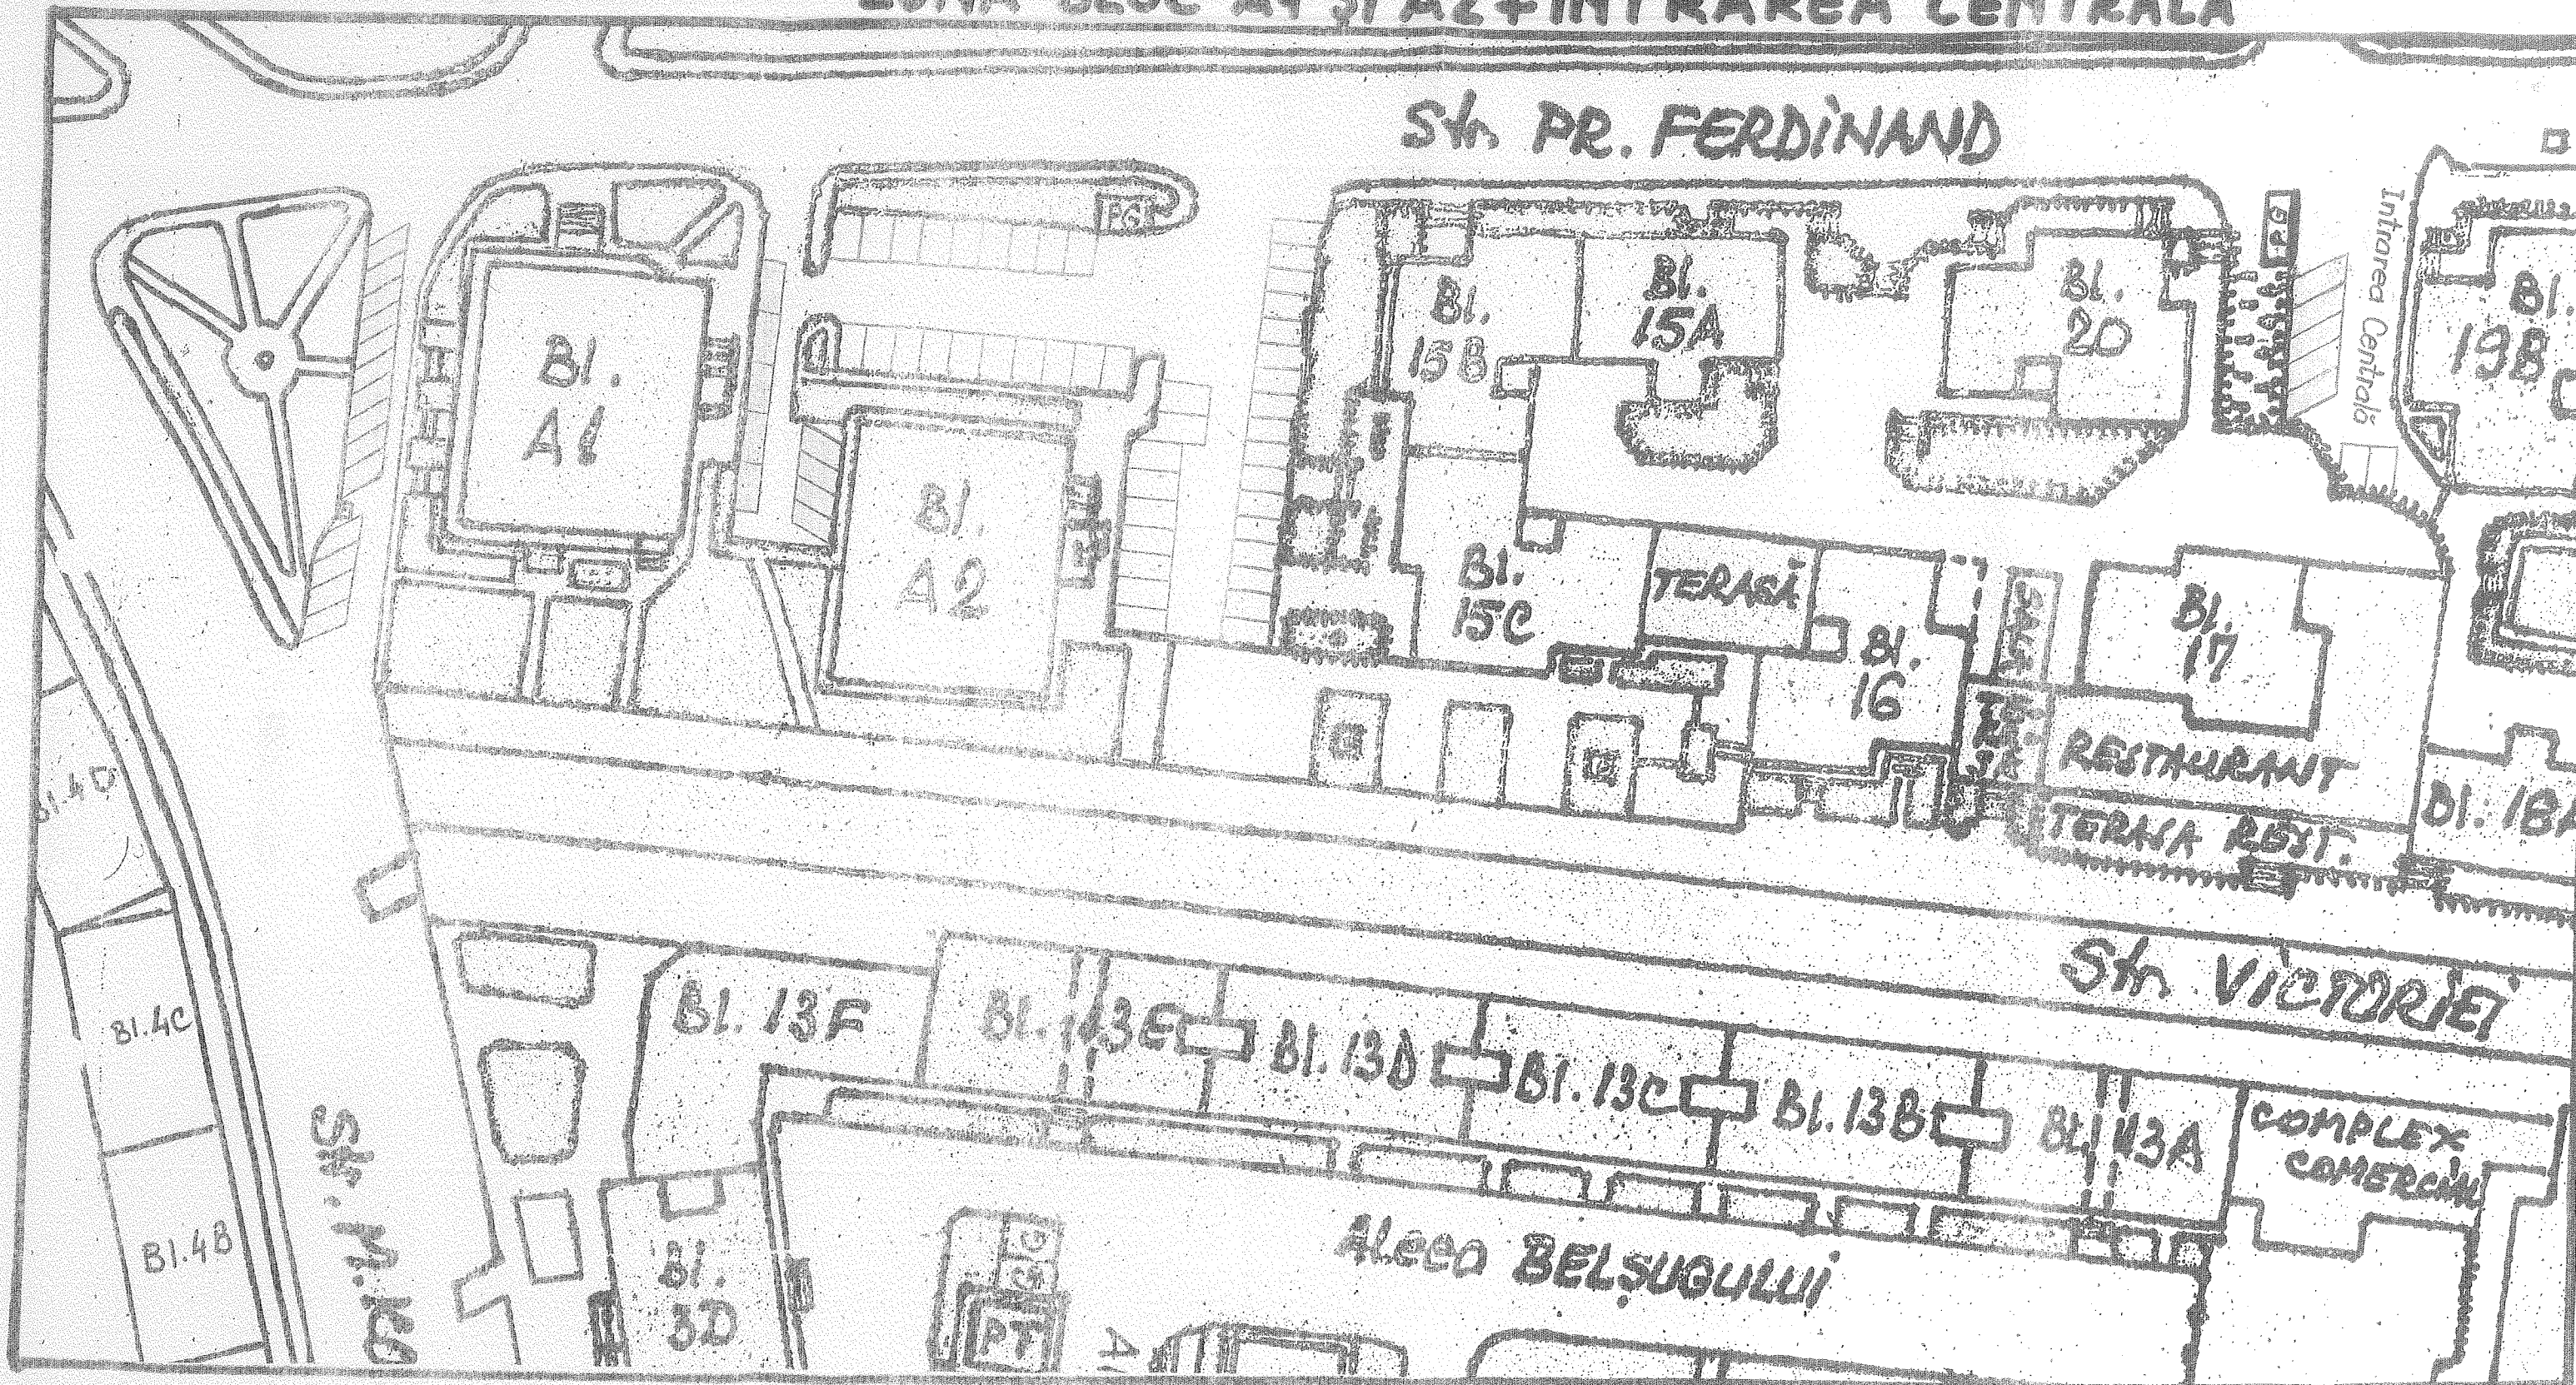

Parcări rezidențiale: - transversale = 47   
 - longitudinale = 5   
 - înclinate = 23   


---

**TOTAL = 75**




Parcări rezidențiale: - transversale = 118  
- longitudinale = 55  
- mixtate = 44  
TOTAL = 217

# CARTIER CENTRU


spate mag. Victoria + Aleea Belșugului

PLANȘA NR. 3

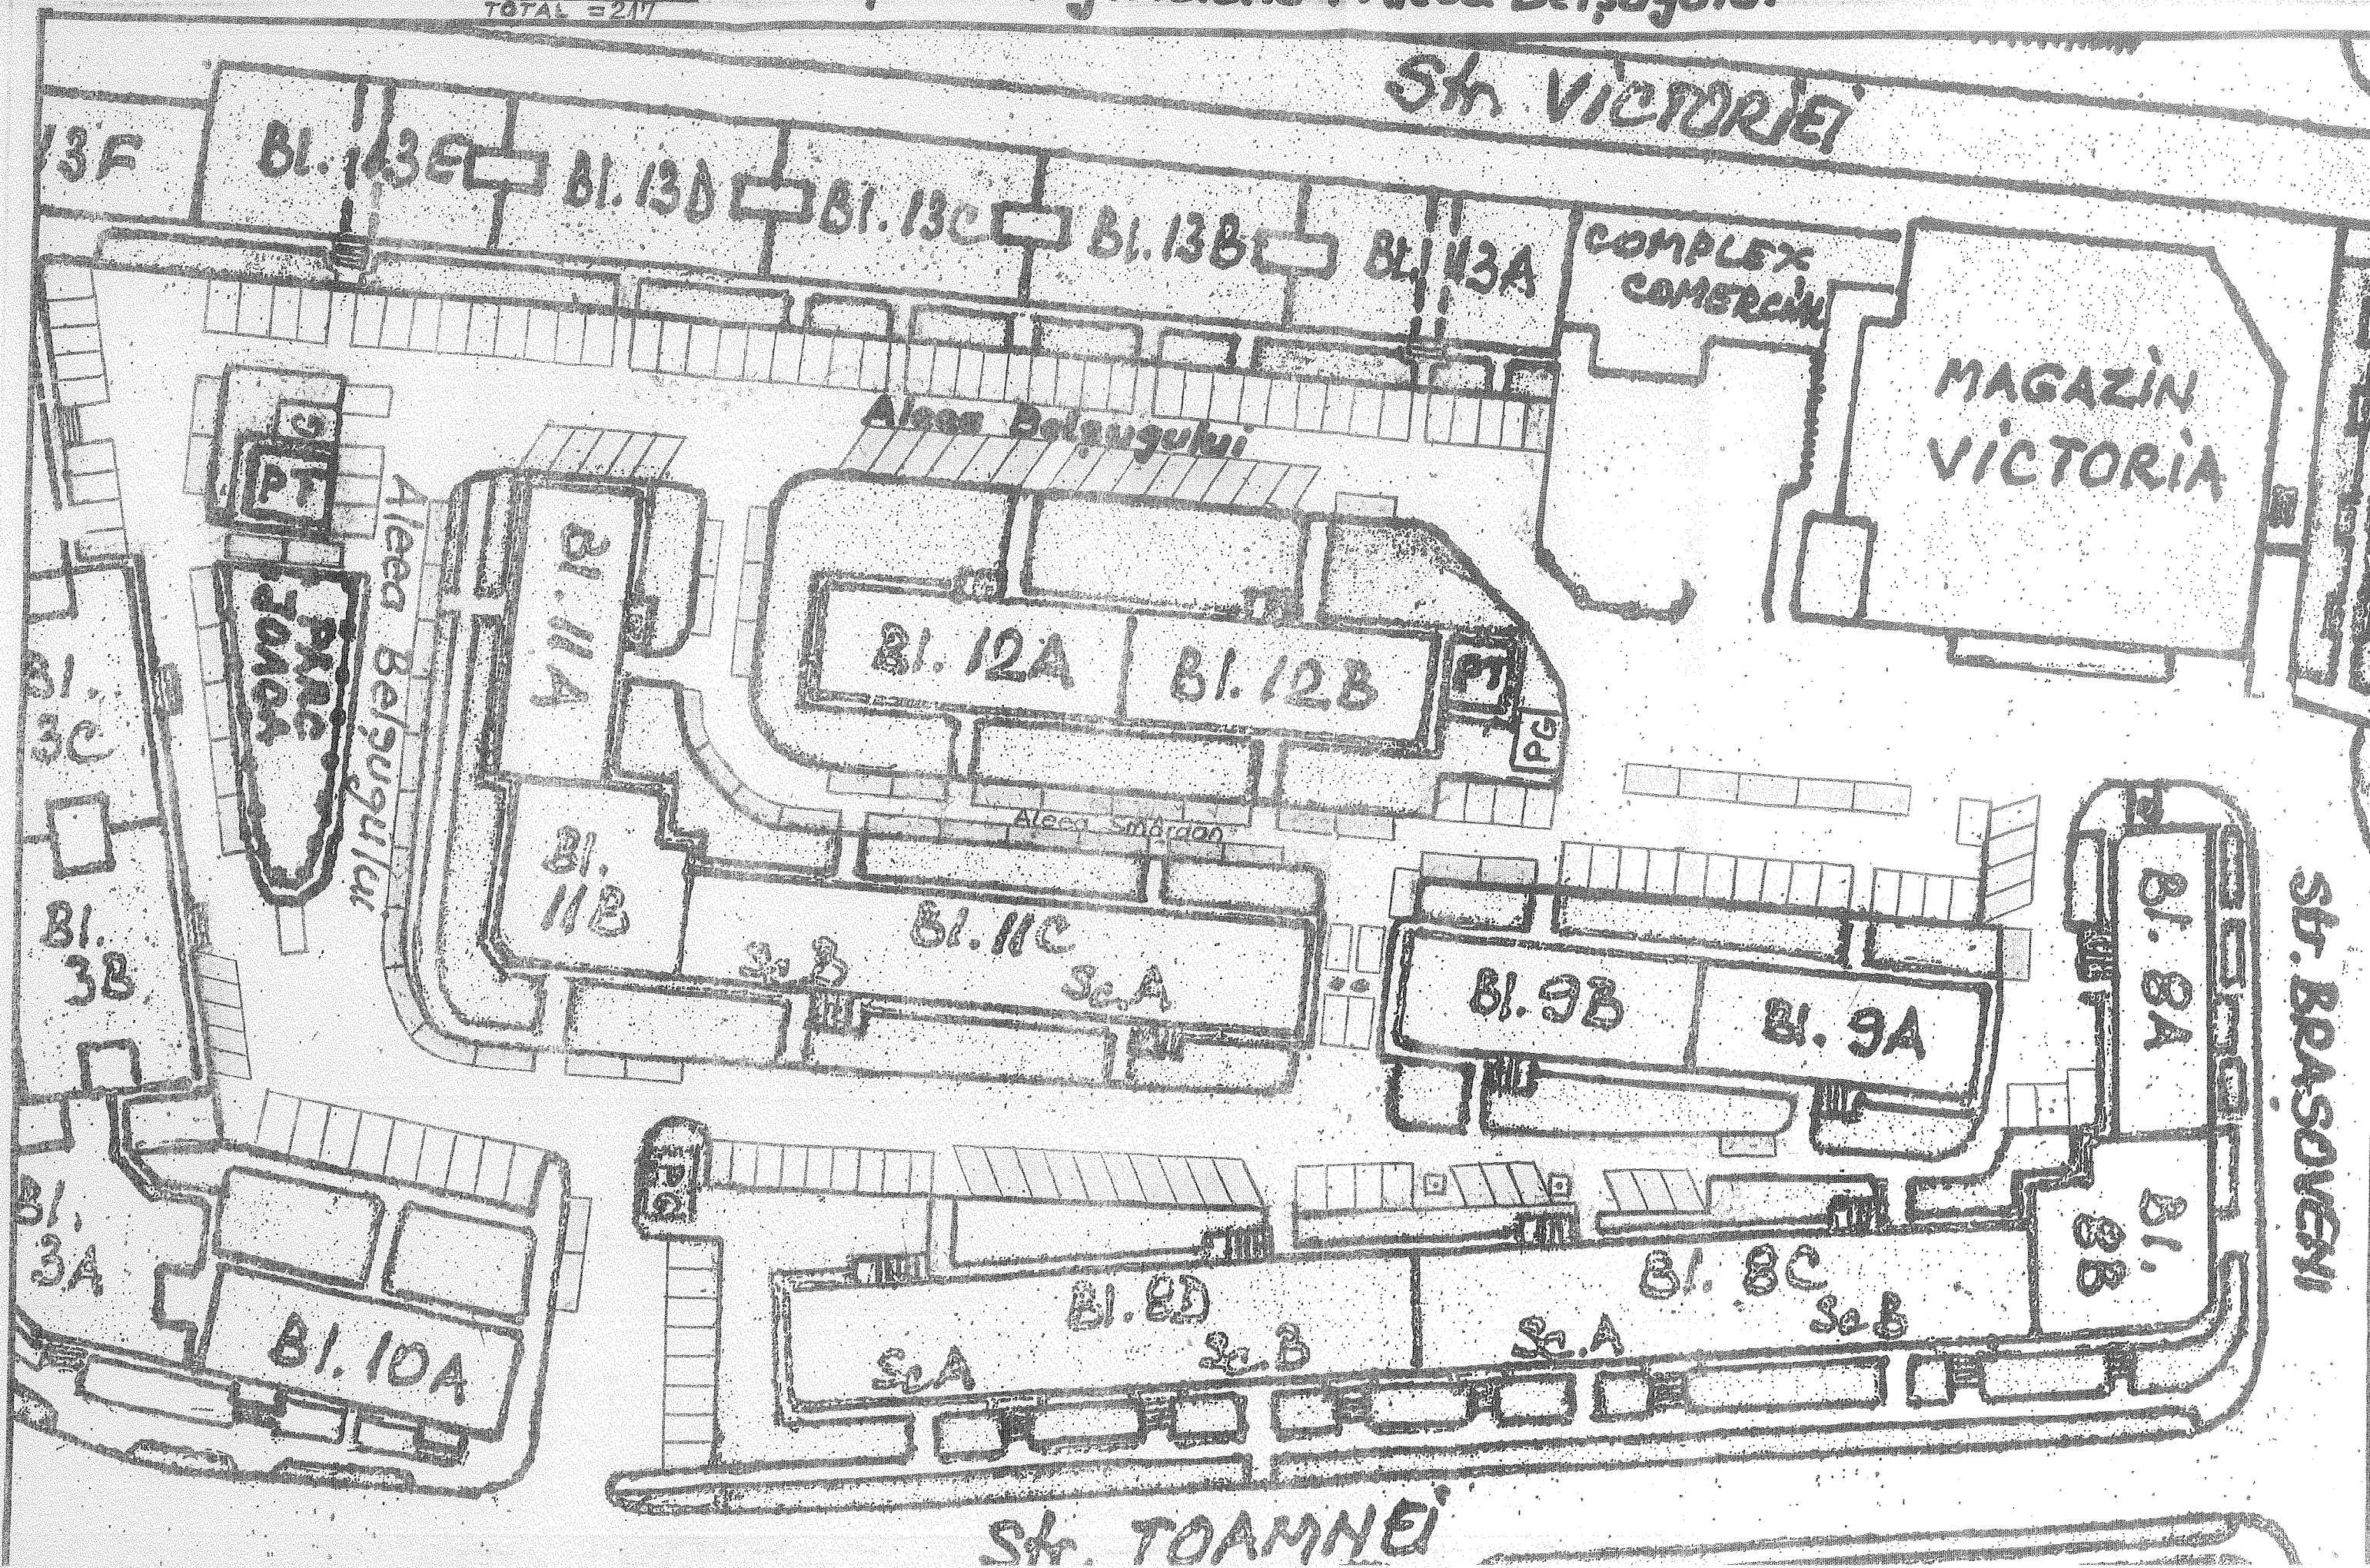




PLANȘA NR.2  
 CARTIER "TOAMNEI-DIG"

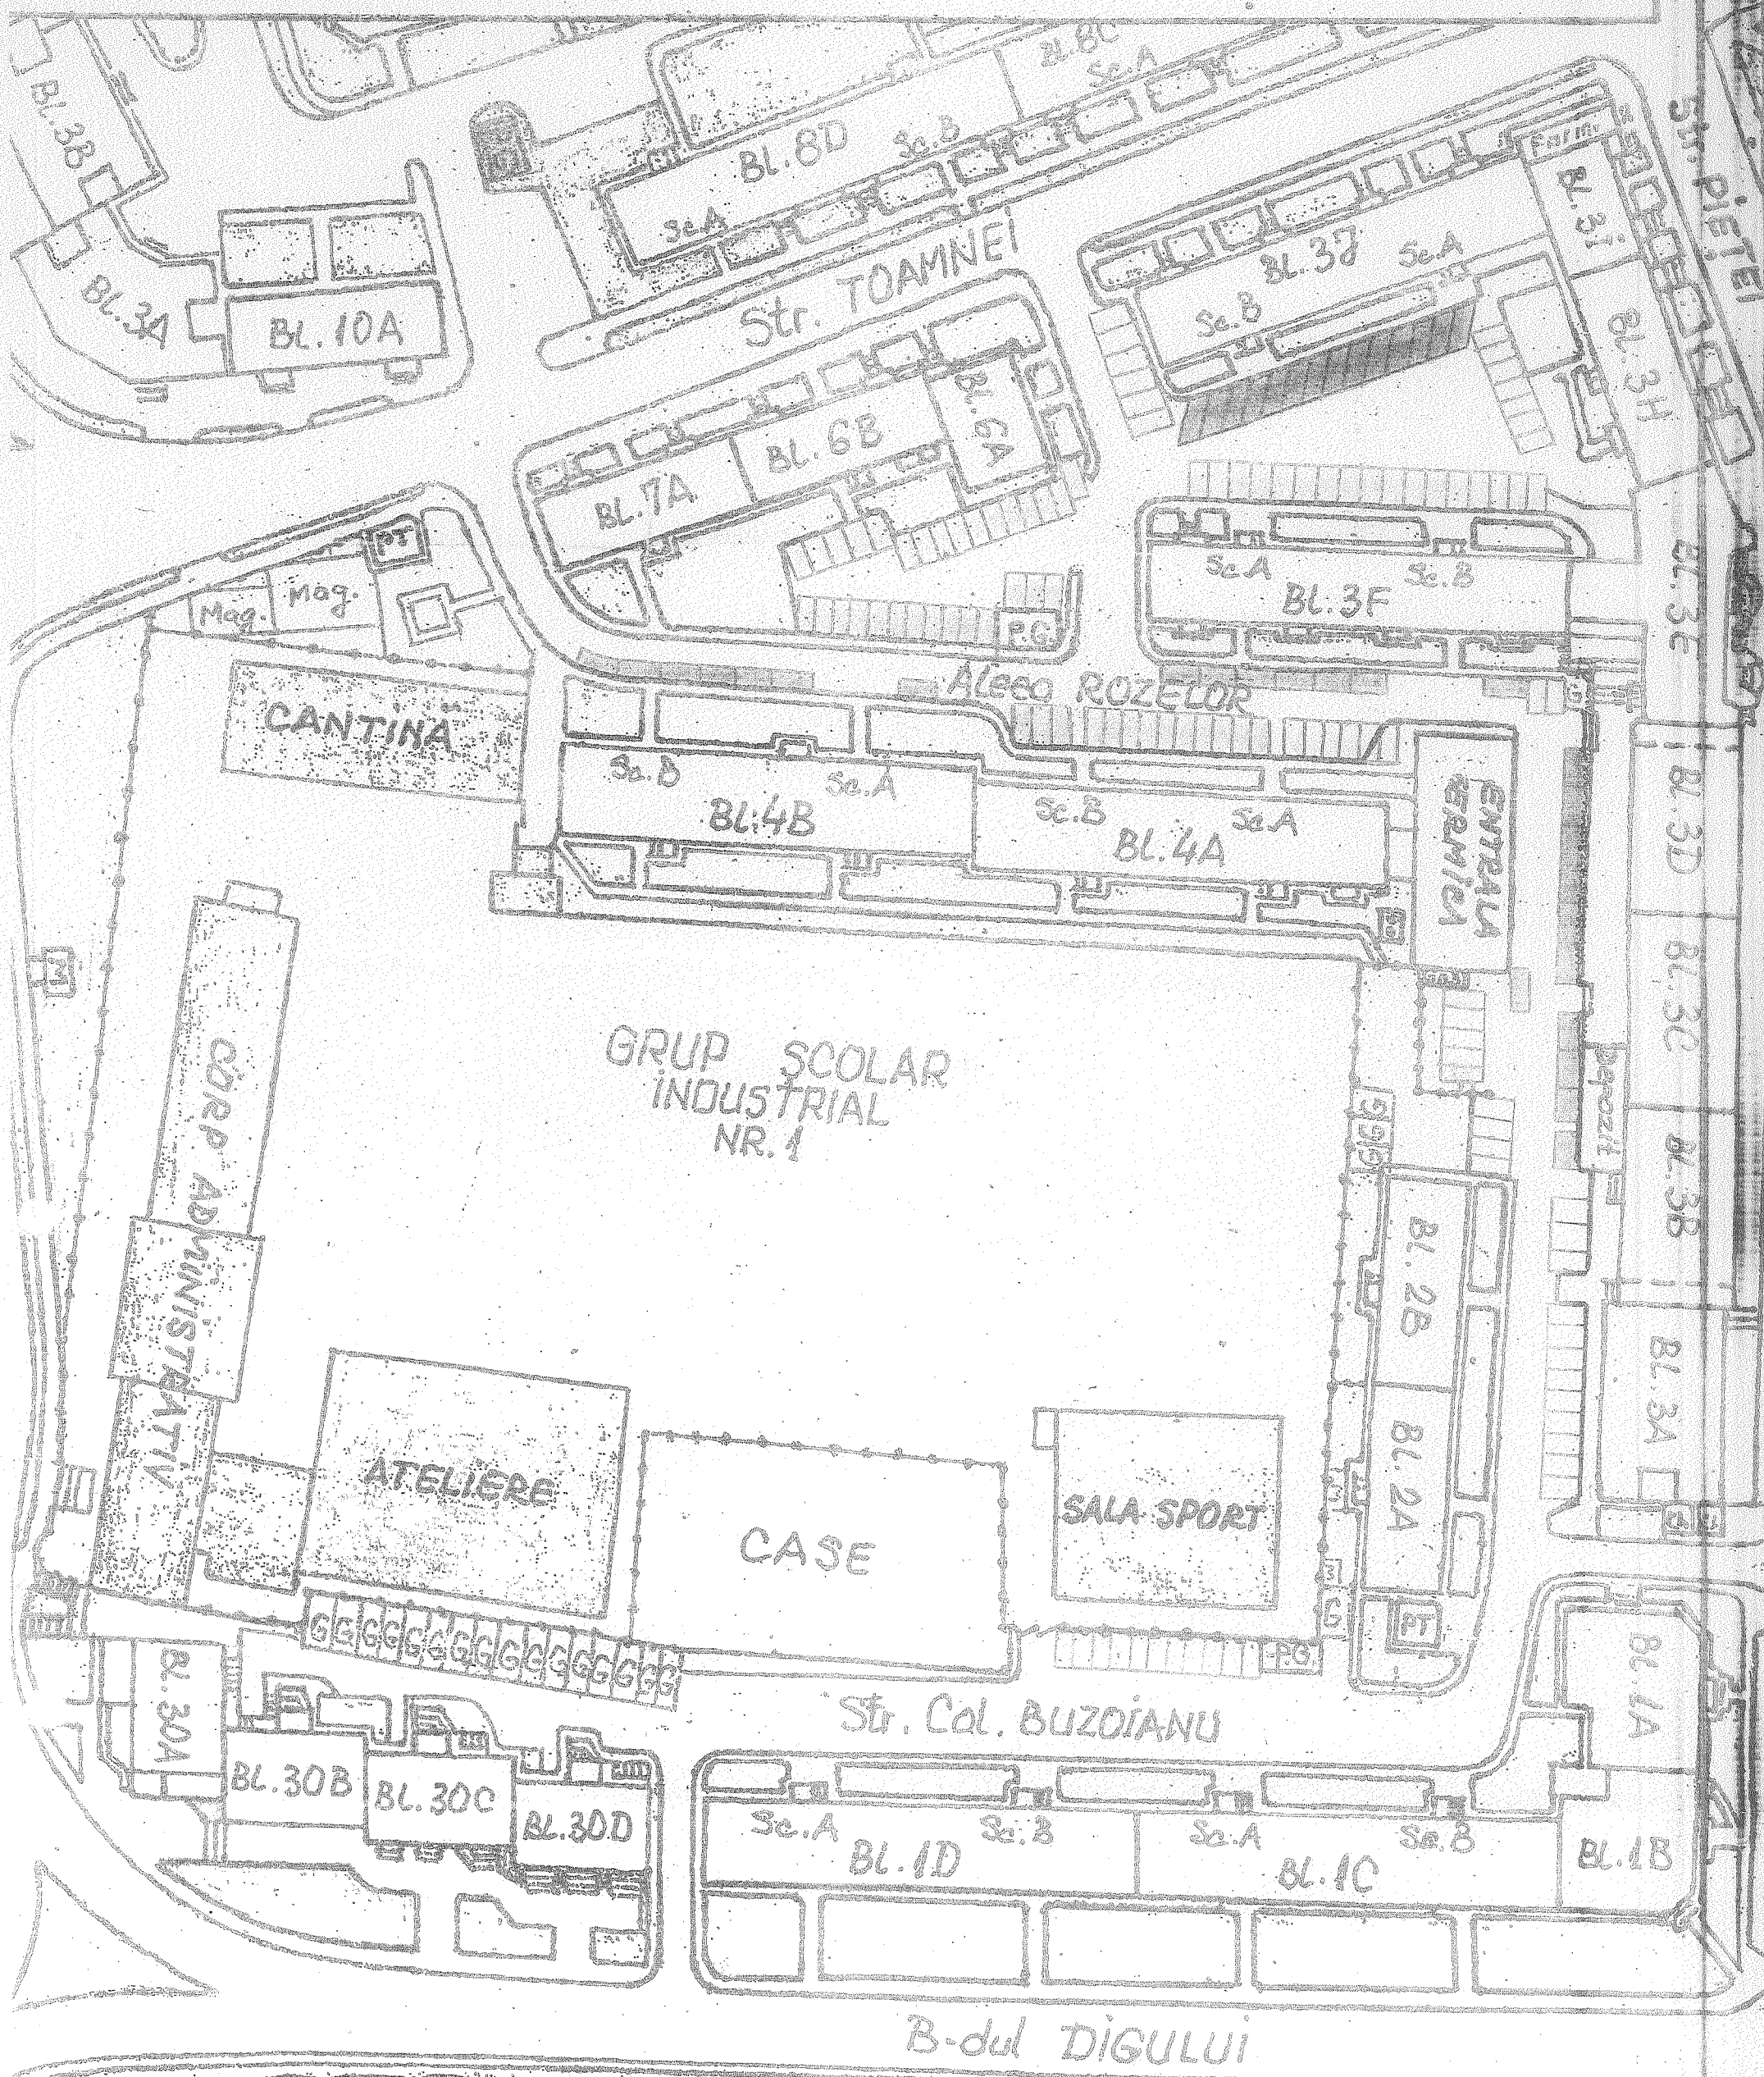

Parcări rezidențiale:

- transversale	= 143	<input type="checkbox"/>
- longitudinale	= 25	<input type="checkbox"/>
- înclinate	= 14	<input type="checkbox"/>
<b>TOTAL</b>		<b>= 182</b>



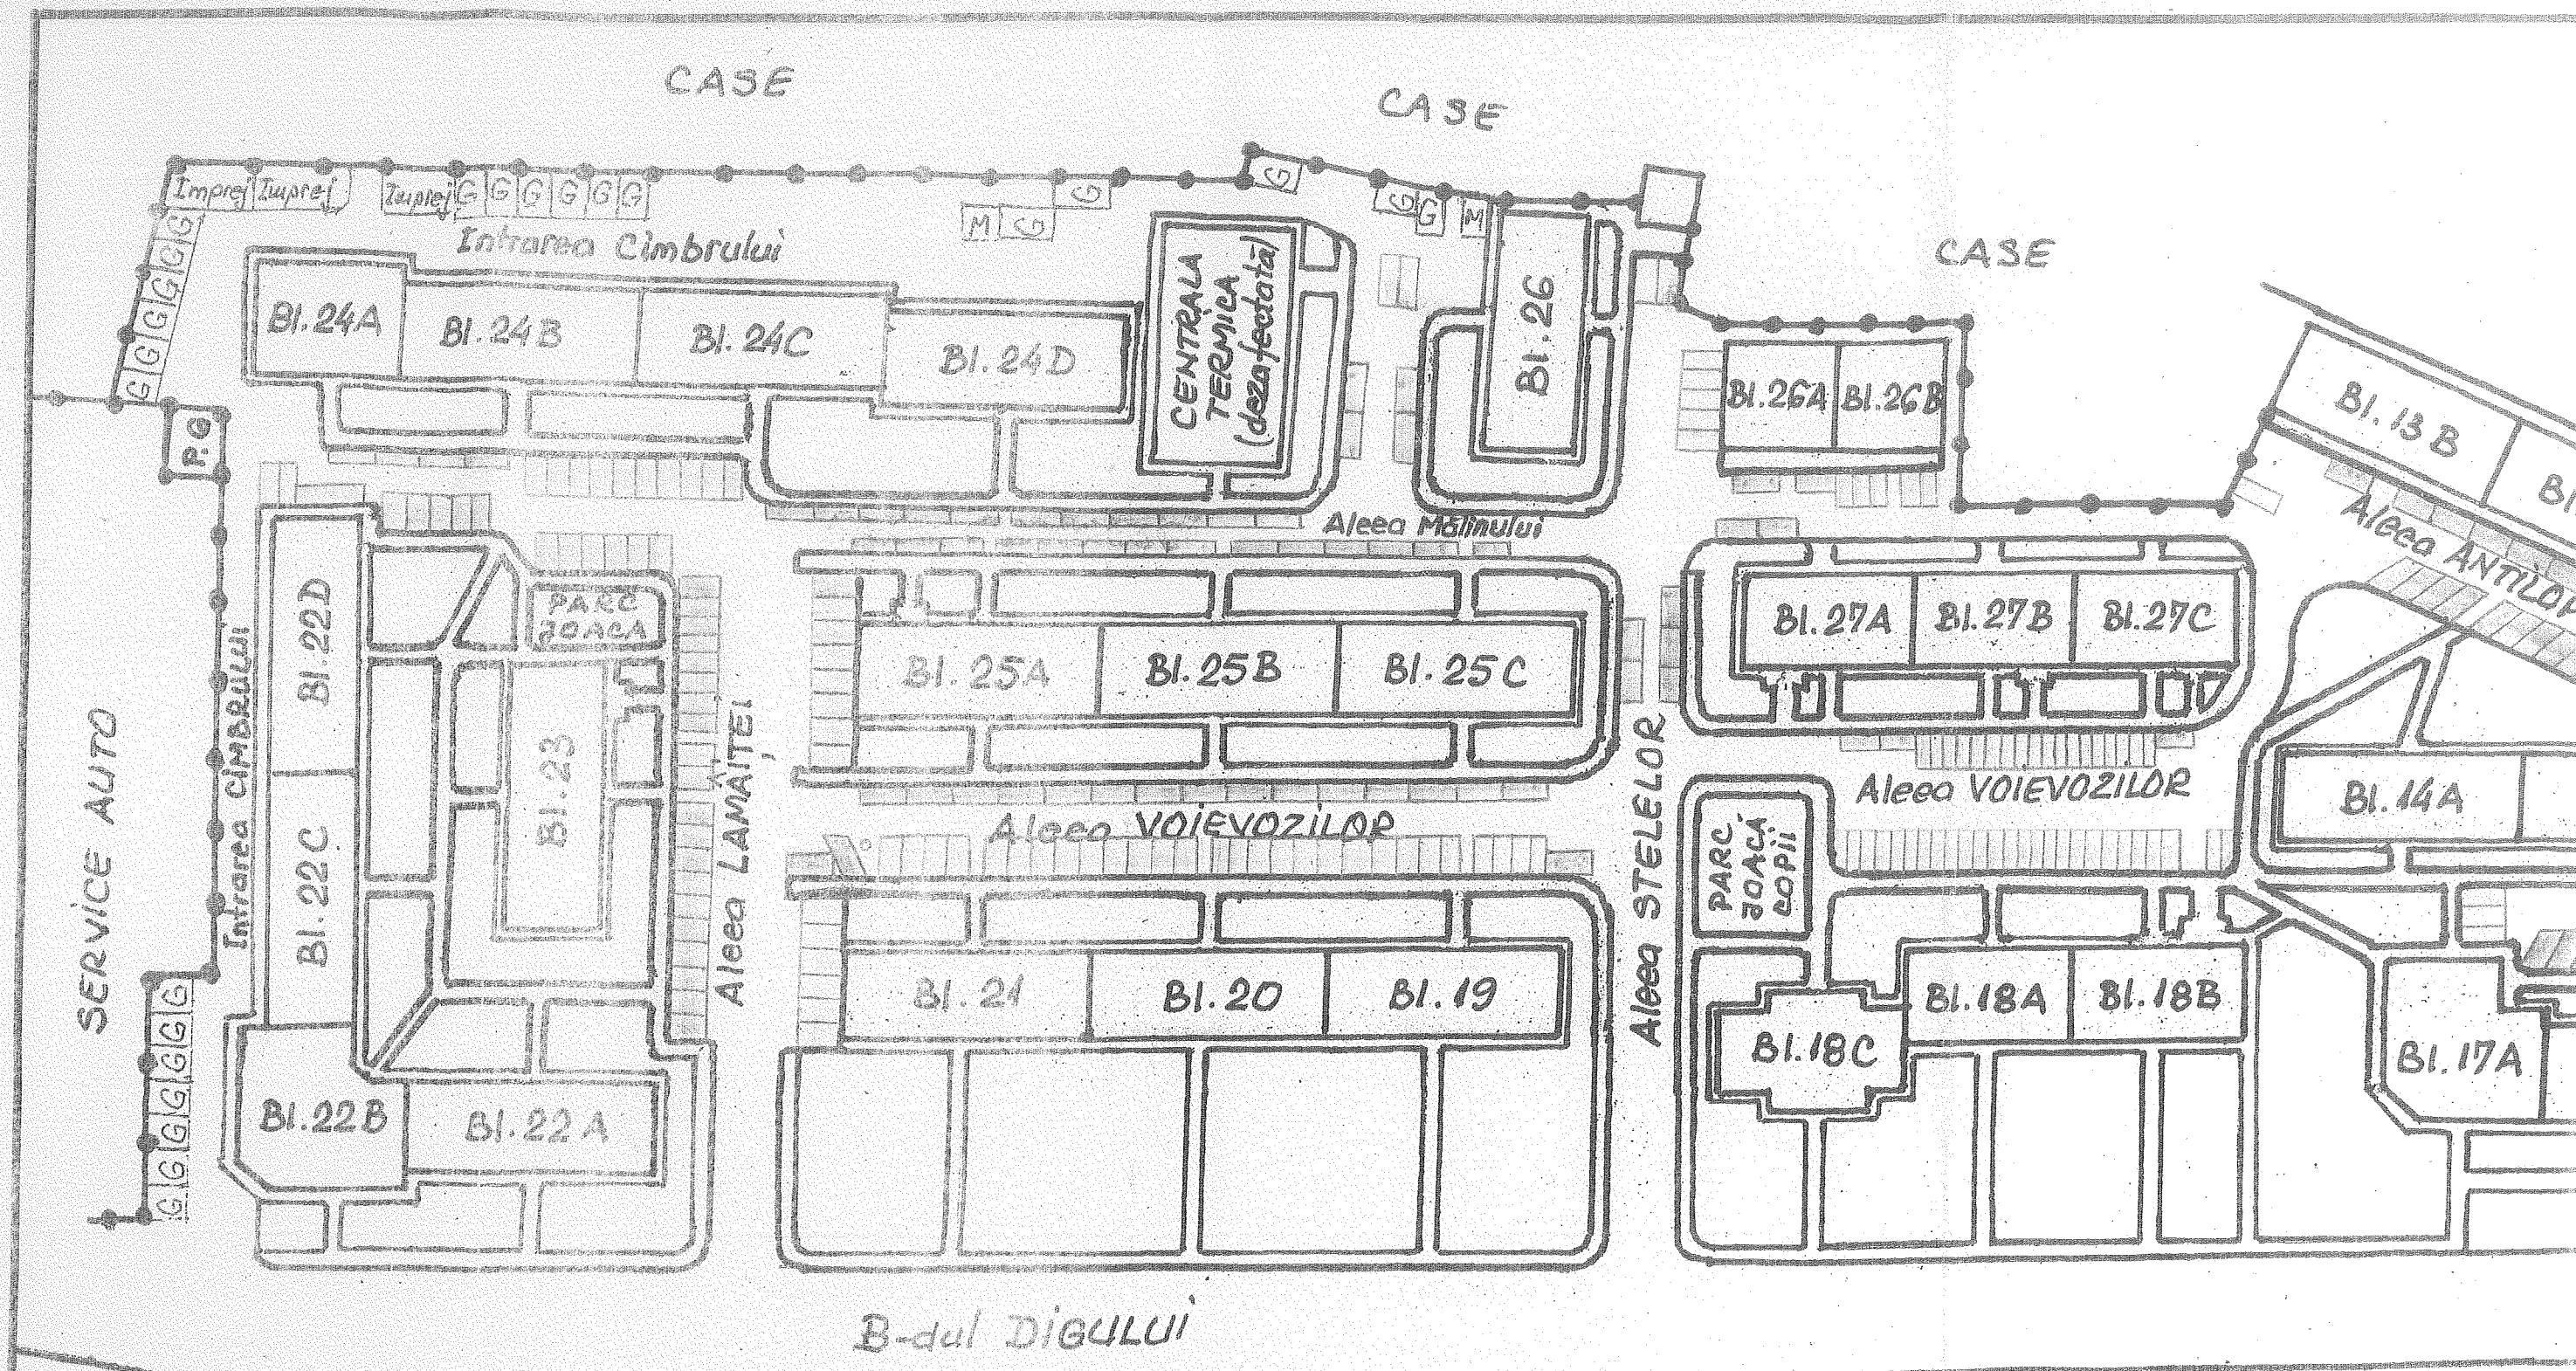

Parcări rezidențiale: - transversale = 147   
 - longitudinale = 85   
 - înclinate = 41   


---

 TOTAL = 273