

P  
M

**PROIECT DE HOTARARE**  
**privind aprobarea Regulamentului de organizare si functionare a parcarilor publice cu plata aflate pe domeniul public al Municipiului Rm.Sarat**

Consiliul Local al municipiului Râmnicu-Sărat, județul Buzău, întrunit în ședința de lucru ordinară în data de **26.04.2018**;

Având în vedere:

- expunerea de motive a Primarului municipiului Rm.Sarat;
- raportul Compartimentului Unitatea Municipala pentru Monitorizarea Serviciilor Comunitare de Unitati Publice din cadrul aparatului de specialitate al primarului municipiului Rm. Sarat;
- avizul comisiei de specialitate a Consiliului local;
- proiectul Regulamentului de organizare si functionare a parcarilor publice cu plata aflate pe domeniul public al Municipiului Rm.Sarat;
- avizul Politiei Municipiului Rm.Sarat-Biroul Rutier;
- prevederile art.5 din Ordonanța Guvernului nr. 71/2002 privind organizarea și funcționarea serviciilor publice de administrare a domeniului public și privat de interes local, actualizata;
- contractul nr.12790/05.08.2011 pentru delegarea directa, prin concesiune a gestiunii activitatii de administrare a parcarilor publice cu plata din Municipiul Rm.Sarat, precum si activitati de blocare, ridicare, transport, depozitare si eliberare a autovehiculelor stationate neregulamentar sau abandonate in Municipiul Rm.Sarat;
- prevederile HCL nr.331/28.12.2016 privind aprobarea prelungirii, prin act additional, a duratei contractului nr.12790/05.08.2011 pentru delegarea directa, prin concesiune a gestiunii activitatii de administrare a parcarilor publice cu plata din Municipiul Rm.Sarat, precum si activitati de blocare, ridicare, transport, depozitare si eliberare a autovehiculelor stationate neregulamentar sau abandonate in Municipiul Rm.Sarat cu 5 ani, incepand cu 01.07.2017;
- procedura statuata de prevederile Legii nr.52/2003 privind transparența decizională în administrația publică, republicata (anunt consultare si dezbatere publica, proces verbal si minuta dezbaterii publice, proces verbal incheiat cu prilejul finalizarii procedurii);
- prevederile HCL nr.74/28.02.2018 privind alegerea presedintelui de sedinta al Consiliului local al Municipiului Rm.Sarat pentru sedintele din lunile martie 2018– mai 2018;
- prevederile art.36 alin.2 lit.c din Legea nr. 215/2001 a administrației publice locale, republicata, actualizata;

Luand in considerare dispozitiile Legii nr.24/2000 privind normele de tehnica legislativa la elaborarea actelor normative republicata, cu modificarile si completarile ulterioare;

În temeiul art.39 alin.1, art.45 alin.2 lit.e si art.115 alin.1 lit.b din Legea nr.215/2001 a administrației publice locale, republicata, actualizata;

## **HOTĂRĂȘTE:**

**Art.1.** Se aproba Regulamentul de organizare si functionare a parcarilor publice cu plata aflate pe domeniul public al Municipiului Rm.Sarat, conform anexei, care face parte integranta din prezenta hotarare.

**Art.2.** Cu aducerea la îndeplinire a prezentei hotarari se insarcineaza Primarul municipiului Rm.Sarat prin Compartimentul Unitatea Municipala pentru Monitorizarea Serviciilor Comunitare de Unitati Publice Rm.Sarat din cadrul aparatului de specialitate al primarului Municipiului Rm.Sarat precum si persoanele abilitate sa exercite controlul financiar preventiv propriu, respectiv auditul public intern, operatiuni ce se exercita asupra tuturor operatiunilor care afectează fondurile publice locale și/sau patrimoniul public și privat, conform reglementarilor legale în domeniu, de catre functionarii publici din cadrul aparatului de specialitate al primarului abilitati in acest sens.

**Art.3.** Prezenta hotarare se aduce la cunostinta publica, respectiv se comunica Primarului municipiului Rm. Sarat, celor nominalizati cu ducerea la indeplinire si se comunica Institutiei Prefectului Judetului Buzau in vederea exercitarii controlului cu privire la legalitate.

**Această hotărâre a fost adoptata de catre Consiliul Local al Municipiului Rm. Sarat in sedinta ordinara din data de 26.04.2018, cu respectarea prevederilor art.45 alin.2 lit.e din Legea nr.215/2001, a administratiei publice locale, republicata si actualizata, cu un numar de \_\_\_\_\_ voturi pentru, \_\_\_\_\_ abtineri si \_\_\_\_\_ voturi impotriva din numarul total de 19 consilieri locali in functie si \_\_\_\_\_ consilieri locali prezenti.**

**Președinte de ședință,  
Doamna consilier Sava Manuela Camelia**

**Contrasemnează,  
Secretar,  
Vagyas-Davidoiu Manuela**

**Nr. \_\_\_\_\_  
Rm.Sărat 26.04.2018**



# ROMÂNIA

## MUNICIPIUL RÂMNICU - SĂRAT

Str. N.Bălcescu nr. 1, Râmnicu-Sărat, Tel: 0238.561946; Fax: 0238.561947

Web site: [www.primariermsarat.ro](http://www.primariermsarat.ro) E-mail: [primarie\\_rmsarat@primariermsarat.ro](mailto:primarie_rmsarat@primariermsarat.ro)

Nr.11378/19.04.2018

### **EXPUNERE DE MOTIVE**

#### **la proiectul de hotarare privind aprobarea Regulamentului de organizare si functionare a parcarilor publice cu plata aflate pe domeniul public al Municipiului Rm.Sarat**

Prin H.G nr.955/2004 s-au aprobat reglementările-cadru de aplicare a Ordonanței Guvernului nr. 71/2002 privind organizarea și funcționarea serviciilor publice de administrare a domeniului public și privat de interes local. Astfel prin acest Regulament-cadru s-a stabilit și cadrul juridic unitar și condițiile în care se desfășoară activitatea de administrare, amenajare și întreținere a parcarilor. Conform prevederilor art.24 din Regulamentul mai sus amintit, amenajarea, întreținerea și exploatarea locurilor de parcare se vor realiza conform hotărârilor autorităților administrației publice locale, stabilirea amplasamentelor făcându-se împreună cu Poliția Rutieră.

Având în vedere:

-contractul nr.12790/05.08.2011 pentru delegarea directă, prin concesiune a gestiunii activității de administrare a parcarilor publice cu plata din Municipiul Rm.Sarat, precum și activități de blocare, ridicare, transport, depozitare și eliberare a autovehiculelor stationate neregulamentar sau abandonate în Municipiul Rm.Sarat;

-prevederile HCL nr.331/28.12.2016 privind aprobarea prelungirii, prin act adițional, a duratei contractului nr.12790/05.08.2011 pentru delegarea directă, prin concesiune a gestiunii activității de administrare a parcarilor publice cu plata din Municipiul Rm.Sarat, precum și activități de blocare, ridicare, transport, depozitare și eliberare a autovehiculelor stationate neregulamentar sau abandonate în Municipiul Rm.Sarat cu 5 ani, începând cu 01.07.2017;

Luând în considerare propunerea institutiei publice mai sus mentionate, propunerea de mai sus fiind legala, necesara si oportuna, în conformitate cu prevederile art.45, alin.(3) din Legea nr.215/2001 a administrației publice locale, republicata, cu modificările și completările ulterioare, propun spre analiză și aprobare deliberativului local prezentul proiect de hotarare, în conformitate cu propunerea Compartimentului de specialitate al primarului Municipiului Rm.Sarat din cadrul aparatului de specialitate al primarului Municipiului Rm.Sarat.

**Initiator,**  
**PRIMAR,**

**CIRJAN SORIN-VALENTIN**





# ROMÂNIA

## MUNICIPIUL RÂMNICU SĂRAT



Cert. no. AJAEU/10/11995

Str. N.Bălcescu nr. 1, Râmnicu-Sărat, Tel: 0238.561946; Fax: 0238.561947  
Web: [www.primariermsarat.ro](http://www.primariermsarat.ro) E-mail: [primarie\\_rmsarat@primariermsarat.ro](mailto:primarie_rmsarat@primariermsarat.ro)  
Nr. înregistrare ANSPDCP: 20680

Nr. 11374/19.04.2018

### RAPORT DE SPECIALITATE

#### **la proiectul de hotărâre privind aprobarea *Regulamentului de organizare și funcționare a parcurilor publice cu plată aflate pe domeniul public al Municipiului Râmnicu Sărat***

##### **Având în vedere:**

- H.C.L. nr. 111/27.05.2011 prin care se hotărăște următoarele:  
Art.1. Se aprobă delegarea directă, prin concesiune a gestiunii activității de administrare a parcurilor publice cu plata din Municipiul Rm. Sărat, precum și activității de blocare, ridicare, transport, depozitare și eliberare a autovehiculelor staționate neregulamentar sau abandonate în Municipiul Rm. Sărat către SC ACVATERM S.A. Rm. Sărat;  
Art.2. Se aprobă Caietul de sarcini pentru delegarea directă, prin concesiune a gestiunii activității de administrare a parcurilor publice cu plată din Municipiul Rm. Sărat, precum și activității de blocare, ridicare, transport, depozitare și eliberare a autovehiculelor staționate neregulamentar sau abandonate în Municipiul Rm. Sărat;  
Art.3. Se aprobă proiectul de contract de delegare a gestiunii activității de administrare a parcurilor publice cu plată din Municipiul Rm. Sărat, precum și activității de blocare, ridicare, transport, depozitare și eliberare a autovehiculelor staționate neregulamentar sau abandonate în Municipiul Rm. Sărat.  
În data de 05.08.2011 s-a încheiat Contract pentru delegarea directă, prin concesiune, a gestiunii activității de administrare a parcurilor publice cu plata din Municipiul Rm. Sărat, precum și activității de blocare, ridicare, transport, depozitare și eliberare a autovehiculelor staționate neregulamentar sau abandonate în Municipiul Rm. Sărat către SC ACVATERM S.A. Rm. Sărat, prin care se pune la dispoziția concesionarului terenuri ce aparțin domeniului public cu destinația parcare, delimitate și marcate corespunzător;
- Contractul nr.12790/05.08.2011 pentru delegarea directă, prin concesiune, a gestiunii activității de administrare a parcurilor publice cu plata din Municipiul Rm. Sărat, precum și activității de blocare, ridicare, transport, depozitare și eliberare a autovehiculelor staționate neregulamentar sau abandonate în Municipiul Rm. Sărat;
- Procesul verbal nr. 17664/05.08.2016 privind necesitatea, oportunitatea și eficiența prelungirii contractului nr. 12790/05.08.2011 pentru delegarea directă, prin concesiune, a gestiunii activității de administrare a parcurilor publice cu plata din Municipiul Rm. Sărat, precum și activității de blocare, ridicare, transport, depozitare și eliberare a autovehiculelor staționate neregulamentar sau abandonate în Municipiul Rm. Sărat;
- H.C.L. nr. 331/28.12.2016 privind aprobarea prelungirii, prin Act Adițional, a duratei contractului nr. 12790/05.08.2011 pentru delegarea directă, prin concesiune, a gestiunii activității de administrare a parcurilor publice cu plata din Municipiul Rm. Sărat, precum și activității de blocare, ridicare, transport, depozitare și eliberare a autovehiculelor staționate neregulamentar sau abandonate în Municipiul Rm. Sărat cu 5 ani, începând cu data de 01.01.2017;  
În temeiul art. 36, alin. (2), lit. c) și alin. (5), lit. a) din Legea nr. 215/2001 a administrației publice locale, republicată, actualizată, conform căreia Consiliul local exercită atribuții privind administrarea domeniului public și privat al comunei, orașului sau municipiului și hotărăște darea în administrare, concesionarea sau închirierea bunurilor proprietate publică a comunei, orașului sau municipiului, după caz, precum și a serviciilor publice de interes local, în condițiile legii și în vederea asigurării continuității activității privind administrarea parcurilor publice cu plată din Municipiul Rm. Sărat, supunem spre analiză și aprobare Consiliului Local al Municipiului Rm. Sărat, proiectul de hotărâre privind aprobarea *Regulamentului de organizare și funcționare a parcurilor publice cu plată aflate pe domeniul public al Municipiului Râmnicu Sărat*

**Compartiment Unitatea Municipală pentru Monitorizarea  
Serviciilor Comunitare de Unități Publice  
Consilier superior, Hintă Petruș**



INSPECTORATUL DE POLIȚIE JUDEȚEAN  
- B U Z Ă U -  
POLIȚIA MUNICIPIULUI RÂMNICU SĂRAT  
BIROUL RUTIER  
OPERATOR DATE CU CARACTER PERSONAL 4533

NR. 808708 / 09.02.2017

PRIMĂRIA MUNICIPIULUI RM. SĂRAT
Intrare nr. 4461
ziua 03 luna 02 anul 2018

*Către ,*

**PRIMARIA MUNICIPIULUI RM. SARAT**

In referire la adresa dumneavoastră nr. 2862/31.01.2018 va comunicam faptul ca emitem aviz de legalitate pentru functionarea parcarilor publice cu plata aflate pe domeniul public al municipiului Rm. Sarat , prezentate in Planul de situatie general . Totodata , va aducem la cunostinta ca amenajarea acestor parcare va trebui sa se realizeze cu respectarea tuturor prevederilor legale .

*Cu stimă ,*

**SEFUL POLIȚIEI MUNICIPIULUI**

*Comisar șef de poliție ,*  
**MIRICA VALENTIN**



**SEFUL BIROULUI RUTIER**

*Comisar de poliție ,*  
**OPREA ALIN COSMIN**



**REGULAMENT**  
**DE ORGANIZARE SI FUNCTIONARE**  
**A PARCĂRILOR PUBLICE CU PLATĂ AFLATE PE**  
**DOMENIUL PUBLIC AL MUNICIPIULUI RÂMNICU SĂRAT**

**CAP. I. DISPOZITII GENERALE**

**Art.1.** Regulamentul de organizare si functionare a parcărilor publice cu plată, denumit în continuare Regulament, reprezintă cadrul juridic care definește raporturile dintre Consiliul Local al Municipiului Râmnicu Sarat, Operatorul serviciului de parcare publice cu plata si Persoana fizică sau juridică, proprietar sau detinător cu orice titlu al autovehiculului, care ocupă temporar domeniul public. Acesta cuprinde normele ce trebuie respectate de detinătorii autovehiculelor care stacionează în interiorul zonei de aplicare a Regulamentului.

**Art.2.** (1) Sistemul de parcare cu plată în Municipiul Râmnicu Sărat, se aplică în parcările publice cu plată amenajate pe domeniul public, conform planurilor de situatie – anexe la prezentul Regulament întocmite de Serviciul Urbanism din cadrul Primăriei Municipiului Râmnicu Sarat.

(2) Este interzisă cu desăvârșire parcare microbuzelor pentru transport călători si autoutilitare – dube, în parcările publice cu plată din Municipiul Râmnicu Sărat.

**Art.3.** În înțelesul prezentului Regulament, termenii si expresiile de mai jos se definesc după cum urmează:

a) parcări – spatii amenajate pe domeniul public al municipiului, destinat staționării autovehiculelor, delimitate prin marcaje orizontale, perpendiculare sau oblice față de marginea părții carosabile a drumului, semnalizate prin indicatoare cu simbolul “parcare” P; si destinate parcarii autovehiculelor a căror masă maximă autorizată nu depășeste 3,5 tone.

b) operator parcare - persoană juridică, care administrează parcările publice cu plată, având atribuții de întreținere si exploatare a locurilor de parcare cu plată de pe raza Municipiului Râmnicu Sărat.

c) taxă de parcare – reprezintă suma datorată pentru ocuparea de către posesorul autovehiculului, a domeniului public pe durata parcarii, în locurile special amenajate.

d) tichet de parcare – document ce atestă plata taxei de parcare pe perioade determinate (1 ora sau multiplu de 1 ora), care da dreptul posesorului sa stacioneze legal in perioada indicata;

e) utilizator – detinatorul legal al autovehiculului care stacioneaza in parcarile aflate pe domeniul public;

f) loc de parcare – spatiul din parcare delimitat prin marcaj rutier;

g) marcaj rutier –modalitatea de delimitare a terenului destinat parcărilor conform normativelor în vigoare;

h) panou de semnalizare – panouri utilizate pentru directionarea circulației către locurile de parcare;

i) panou de afisaj – panou informativ cuprinzând toate elementele de informare a parcărilor cu plată, orarul de functionare si modul de achitare a taxei de parcare;

j) împuterniciti - salariați ai operatorului de parcări, numiți prin dispoziție a Primarului Municipiului Râmnicu Sărat.

**Art.4.** (1) Parcarea autovehiculelor, în zona de aplicare a Regulamentului, se poate realiza doar pe sectoarele semnalizate prin marcaje rutiere și indicatoare “P cu plata” însoțite de panouri de afisaj care cuprind orarul de functionare și modul de achitare a taxei de parcare.

(2) Sistemul de parcare cu plata în Municipiul Râmnicu Sărat se aplică în parcarile amenajate pe domeniul public al municipiului ca parcări publice cu plata prevăzute în Anexele nr.1, 2 și 3 la prezentul Regulament.

**Art.5.** Parcarea unui autovehicul este regulamentară dacă utilizatorul îndeplinește cumulativ următoarele obligații:

a) achită taxa de parcare prin orice modalitate aleasă de către utilizator;

b) poziționează autovehiculul în limitele marcajului rutier care delimitează zona de staționare;

c) afișează pe bord tichetul sau abonamentul de parcare, vizibil din exterior, la începutul perioadei de staționare în interiorul autovehiculului;

d) nu depășește timpul de staționare la care are dreptul potrivit termenului de valabilitate al tichetului, al plății prin SMS sau a abonamentului.

**Art.6.** Amenajarea parcărilor publice cu plata va cuprinde - trasarea, inscripționarea, semnalizarea corespunzătoare, montarea panourilor de semnalizare, a panourilor de afisaj și a aparatelor de taxare (parcometre).

## **CAP. II. SISTEMUL DE PLATĂ. TAXE SI METODE DE TAXARE**

**Art.7.** Obligația de plată ce revine utilizatorului locului de parcare se realizează prin achitarea taxei de parcare, aprobată prin hotărâre a Consiliului Local al Municipiului Râmnicu Sărat.

**Art.8.** Se consideră staționare, momentul în care utilizatorul parchează pe locul de parcare special amenajat, obligându-se astfel, să achite taxa de parcare.

**Art.9.** Taxa de parcare pentru parcările care au destinația de parcări publice cu plată se poate achita:

a) în sistem de autotaxare, utilizând aparatele de taxare (parcometre) amplasate în apropierea locurilor de parcare cu plată, prin intermediul monedelor;

b) prin achiziționarea abonamentelor de la sediul societății;

c) prin transmiterea unui SMS de pe telefonul mobil la un număr scurt.

**Art.10.** Autotaxarea se realizează prin intermediul aparatelor de taxare (parcometre), prin efectuarea succesivă a următoarelor operațiuni:

(1) Monedele se utilizează la aparatul de taxare (parcometru) unde se introduc în fanta de inserare atâtea monede până la concurența sumei care reprezintă taxa de parcare aplicabilă, pentru unitatea de timp solicitată.

(2) Se verifică validarea tuturor monedelor introduse, prin citirea ecranului afisor al aparatului, apoi se apasă butonul pentru validarea plății și printarea tichetului aferent perioadei solicitate sau butonul de anulare a plății în cazul în care nu au fost validate toate monedele sau nu se mai dorește efectuarea plății.

(3) Aparatul de taxat (parcometrul) va emite tichetul de parcare, care va fi ridicat din fanta aparatului și va fi poziționat în mod obligatoriu în interiorul autovehiculului, pe bord, sub parbriz, astfel încât toate datele inscriptionate să fie vizibile din exterior. Dacă nu se poate identifica tichetul de parcare, se aplică sancțiunile prevăzute de prezentul Regulament.

(4) Tichetul de parcare este valabil pentru întreaga durată de timp plătită în intervalul orar 08<sup>00</sup> – 18<sup>00</sup>, de luni până vineri, și 08<sup>00</sup> – 14<sup>00</sup>, în zilele de sâmbătă și duminică, în toate parcările cu plată amenajate în Municipiul Râmnicu Sărat

**Art.11.** (1) Pentru utilizarea parcărilor publice cu plată din Municipiul Râmnicu Sărat se emit la cerere abonamente de parcare pentru persoane fizice și persoane juridice;

(2) Abonamentele de parcare pot fi lunare sau anuale;

(3) Regulile de aplicabilitate pentru utilizarea celor două tipuri de abonamente de parcare sunt:

- abonamentul de parcare universal este valabil în toate parcările publice cu plată orară, este netransmisibil și se individualizează pe autovehiculele a căror masă maximă autorizată nu depășește 3,5 t (cu excepția microbuzelor pentru transport călători și marfa);

- abonamentul de parcare transmisibil este valabil în toate parcările publice cu plată orară, putând fi transmis de la un autovehicul la altul în funcție de interesul solicitantului, ocupând obligatoriu doar un singur loc de parcare;

- abonamentul de parcare va cuprinde în mod obligatoriu perioada de valabilitate a acestuia;

- în timpul parcării, abonamentul de parcare se poziționează în mod obligatoriu în interiorul autovehiculului, pe bord, sub parbriz, astfel încât toate elementele inscriptionate să fie vizibile;

- abonamentul de parcare deteriorat poate fi predat la sediul societății și printr-o cerere scrisă de solicitant se poate înlocui;

- abonamentul de parcare este valabil pentru întreaga durată de timp plătită în intervalul orar 08<sup>00</sup> – 18<sup>00</sup>, de luni până vineri, și 08<sup>00</sup> – 14<sup>00</sup>, în zilele de sâmbătă și duminică, în toate parcările publice cu plată amenajate în Municipiul Râmnicu Sărat.

**Art. 12.** (1) O altă modalitatea de plată a staționării în parcările cu plată de pe raza Municipiului Râmnicu Sărat, se face prin intermediul telefonului



mobil, prin transmiterea unui mesaj, SMS, către un număr scurt (ex. 7420) în rețelele de telefonie mobilă.

(2) Utilizatorul trimite un SMS care va conține „un număr format din trei cifre”, număr ce reprezintă corespondentul timpului de staționare -1 oră, acest număr se identifică de pe panoul de informare din parcările cu plată, urmat apoi de „numărul de înmatriculare al autovehiculului”, (ex. BZ 01 XXX), iar acesta va primi prin telefon un mesaj de confirmare a plății, precum și timpul alocat parcării.

(3) Controlul plății, efectuat prin SMS, se verifică de către operatorul de parcări, prin intermediul unui SMARTPHONE și o imprimantă mobilă (conexiunea între cele două realizându-se prin Bluetooth), acesta îndreptând camera telefonului spre numărul de înmatriculare al autovehiculului, iar în câteva secunde telefonul recunoaște numărul de înmatriculare și verifică dacă parcare a fost sau nu platită.

Această verificare se realizează prin intermediul unei aplicații de control.

### **CAP. III. FACILITĂȚI. GRATUITĂȚI**

**Art.13.** În zonele de parcare publică cu plată se rezervă și se semnalizează prin marcaj specific, locuri pentru parcare gratuită a mijloacelor de transport ale persoanelor cu handicap. Numărul de locuri pentru persoanele cu handicap se stabilește într-un procent de 2%, din numărul total de locuri din zona respectivă. Aceste locuri sunt utilizate gratuit de persoanele cu handicap în baza cardului – legitimației eliberată de către autoritatea administrației publice locale.

**Art.14.** Parcările pot fi utilizate gratuit și pentru staționarea autovehiculelor speciale, dotate conform legii cu echipamente de semnalizare sonoră și optică aflate în misiune (salvare, pompieri, poliție, jandarmerie, Ministerul Justiției, M.Ap.N).

**Art.15.** Tichetele, abonamentele și legitimațiile sunt valabile numai dacă sunt afișate în mod vizibil pe bordul autovehiculului parcat.

**Art.16.** Tichetele de parcare cât și abonamentele și legitimațiile indiferent de tipul lor NU SUNT TRANSMISIBILE!

**Art.17.** Obținerea, reînnoirea și afișarea abonamentelor cad în sarcina proprietarului autovehiculului.

### **CAP. IV. ABATERI DE LA REGULAMENT**

**Art. 15.** Constituie abateri de la Regulament următoarele fapte, dacă nu au fost săvârșite în astfel de condiții încât să fie considerate infracțiuni:

(a) staționarea în parcările publice cu plată fără achitarea taxei de parcare;

(b) staționarea autovehiculelor în locurile rezervate persoanelor cu handicap;

(c) stationarea în locul de parcare cu abonament de parcare expirat sau cu abonament de parcare eliberat pentru alt autovehicul, sau cu depășirea timpului de stationare înscris pe tichet sau primit prin SMS;

(d) neexpunerea de către conducătorii auto la loc vizibil, în interiorul autovehiculului, pe bord, a tichetelor și a abonamentelor de parcare, astfel încât, să permită vizualizarea acestora;

(e) vandalizarea aparatelor de taxare (parcometre), dispozitivelor de blocare roți, etc;

(f) ocuparea de către un singur autovehicul a două sau mai multe locuri de parcare, prin nerespectarea marcajului rutier.

**Art.16.** Constatarea stationării/parcării neregulamentare a posesorilor de autovehicule se face de către împuterniciti ai Operatorului serviciului de parcări publice cu plata, care vor fi nominalizati prin Dispozitie a Primarului Municipiului Râmnicu Sărat.

**Art.17.** Împuternicitii Operatorului serviciului de parcări, au dreptul să procedeze la blocarea roților autovehiculului, dacă Persoana fizică sau juridică, proprietar sau detinător cu orice titlu al autovehiculului, a încălcat una dintre abateri, astfel cum au fost ele definite în prezentul Regulament.

**Art.18.** Operatiunea de blocare constă în fixarea unui dispozitiv mecanic de imobilizare la una dintre roți, respectiv, față – stânga sau față – dreapta, pe partea pozitiei conducătorului autovehiculului.

**Art.19.** Împuternicitii Operatorului serviciului de parcări, care efectuează blocarea, sunt obligati să aplice pe parbrizul autovehiculului „Nota de constatare” privind încălcarea prezentului Regulament.

**Art.20.** Împuternicitii Operatorului serviciului de parcări, vor proceda la fotografierea autovehiculului, fotografierea făcându-se într-un număr de 4 poze (la începutul initerii blocării roții, când nu există pe roată sistemul de blocare și după ce a fost fixat), din diferite unghiuri, urmând ca acesteia să întocmească procesul-verbal de blocare, iar după plata tarifului de blocare se întocmeste procesul - verbal de deblocare pe numele posesorului autovehiculului stationat pe locurile de parcare pentru care nu a achitat taxa de parcare prin nici o modalitate de plată sau pentru neafisarea tichetului pe bordul autovehiculului.

**Art.21.** Plata taxei de blocare/deblocare se face direct la împuternicitii Operatorului serviciului de parcări, acesta eliberând bon fiscal prin casa de marcat portabilă.

**Art.22.** Posesorul autovehiculului care deteriorează sau sustrage dispozitivul de blocare care i-a fost aplicat pe roată, va fi reclamat la Politie de Operatorului serviciului de parcări.

**Art.23.** Împuternicitii Operatorului serviciului de parcări va fi sprijinit în actiunea de identificare a proprietarilor autovehiculelor ce nu respectă

obligatiile ce decurg din prezentul Regulament, de Politia Locală Ramnicu Sarat în baza unui Protocol încheiat între părți.

## **Cap.V. DISPOZITII FINALE**

**Art.24.** Tarifele mentionate în prezentul Regulament se propun anual de către Operatorului serviciului de parcări si se supun aprobării Consiliului Local al Municipiului Râmnicu Sărat.

**Art.25.** Operatorului serviciului de parcări nu răspunde de securitatea autovehiculelor si a bunurilor aflate în acestea, în zona de utilizare a locurilor destinate parcărilor publice cu plată.

**Art.26.** Operatorului serviciului de parcări va proceda la întreținerea si curățarea parcărilor publice cu plată atât pe perioada verii cât si a iernii.

**Art.27.** Prevederile prezentului Regulament se aplică inclusiv persoanelor juridice ce desfășoară activitati de comert si pentru care se impune folosirea parcărilor cu plată privind descărcarea si încărcarea produselor prin intermediul autovehiculelor destinate aprovizionării.

**Art.28.** Semnalizarea cu indicatoare „P cu plată”, precum si marcajele pentru delimitarea locurilor de parcare si inscripționarea numărului de locuri de parcare, vor fi asigurate de Operatorului serviciului de parcări.

**Art.29.** Personalul Operatorului serviciului de parcări care deserveste parcările cu plată are obligatia de a purta uniformă si ecuson.

**Art.30.** Operatorului serviciului de parcări va instala în fiecare parcare panouri de afisaj care să contină taxele de parcare, orarul de functionare în regim de plată, instructiuni privind metoda de încasare a taxei de parcare cu plată.

**Art.31.** Operatorului serviciului de parcări va delimita locurile de parcare cu indicatoare si va întreține periodic marcajele, potrivit legislatiei în domeniul rutier.

**Art.32.** Prevederile prezentului Regulament se aplică si firmelor private de interventie pază, transportului de marfă si de taximetrie.

**Art.33.** Utilizatorii parcării publice cu plată au următoarele obligatii:

- să achite contravaloarea taxei de parcare, pentru utilizarea locului de parcare;
- să expună la loc vizibil, pe toată durata plății parcării, tichetul de parcare;
- să pastreze curățenia în parcare publică cu plată;
- să asigure securitatea interioara a bunurilor aflate în autovehicule, prin închiderea geamurilor, încuierea usilor, etc;
- să nu execute în perimetrul parcării publice cu plată lucrări de reparatii si întreținere a autovehiculelor;

- răspund pentru stricăciunile aduse aparatelor de taxat, panourilor de afisaj, dispozitivelor de blocat roti, ca urmare a unor manevre gresite.

**Art.34.** Prevederile prezentului Regulament se completează cu prevederile O.G. nr. 2/2001, privind regimul juridic al contravențiilor, cu modificările și completările ulterioare.


**Art.35.** Prezentul Regulament intră în vigoare la data aprobării lui de către Consiliul Local al Municipiului Râmnicu Sărat.

Intocmit,  
Serviciul Urbanism  
Ing. Teodorescu Dragos Daniel

  
Compartiment Amenajarea Teritoriului și  
Autorizarea Lucrarilor de Constructii  
Ing. Mihai Adrian Ion


  
Compartiment Unitatea Municipala pentru Monitorizarea  
Serviciilor Comunitare de Unitati Publice  
Ing. Hintă Petrus

PLAN DE SITUATIE - SC 1:1000  
ANEXA 1 LA REGULAMENT

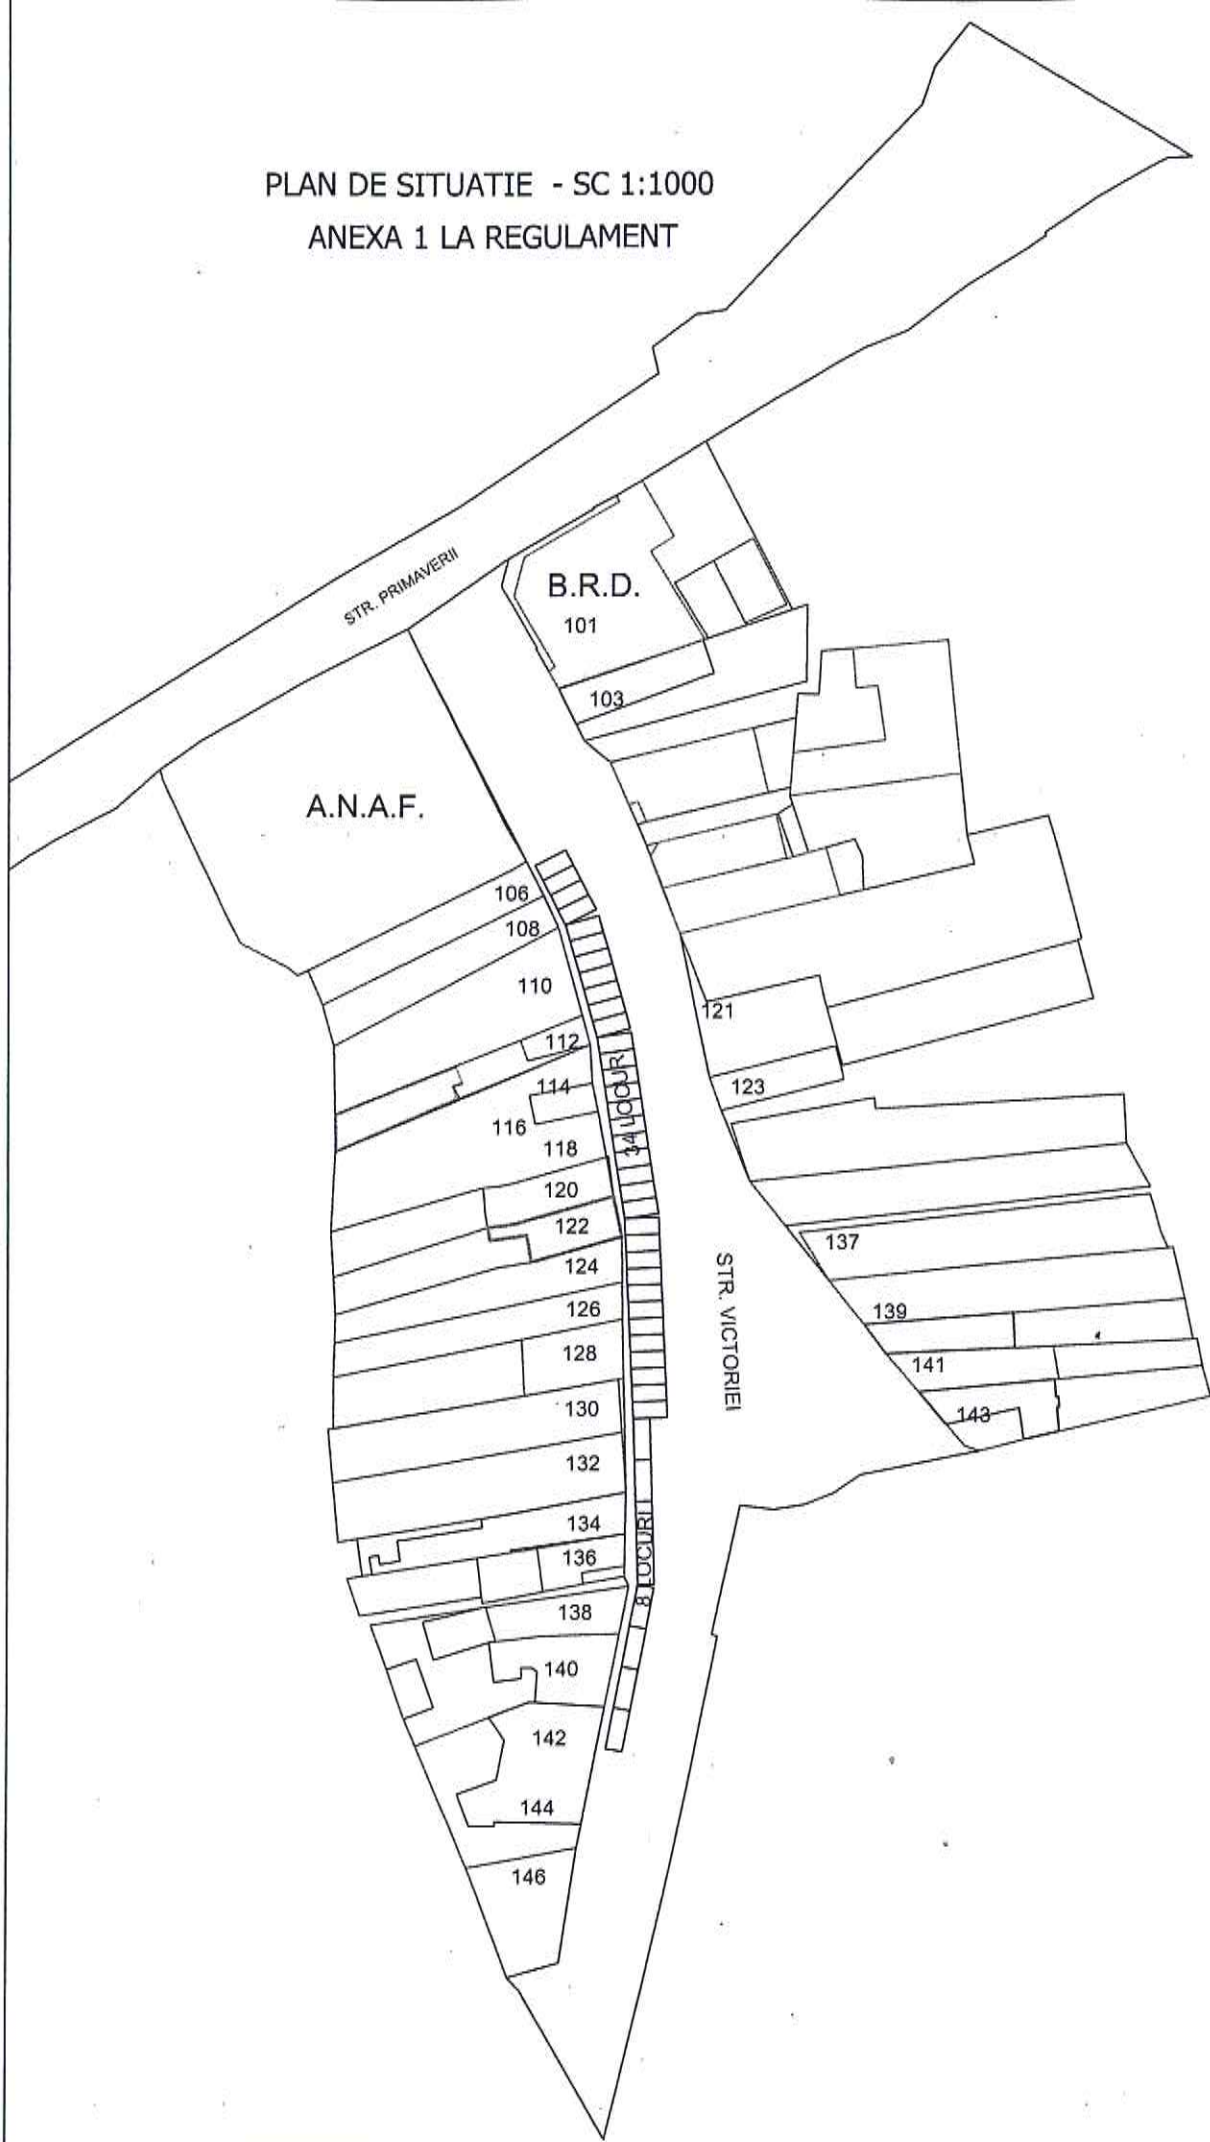

Integrit,  
D

PLAN DE SITUATIE - SC 1:1000  
ANEXA 2 LA REGULAMENT

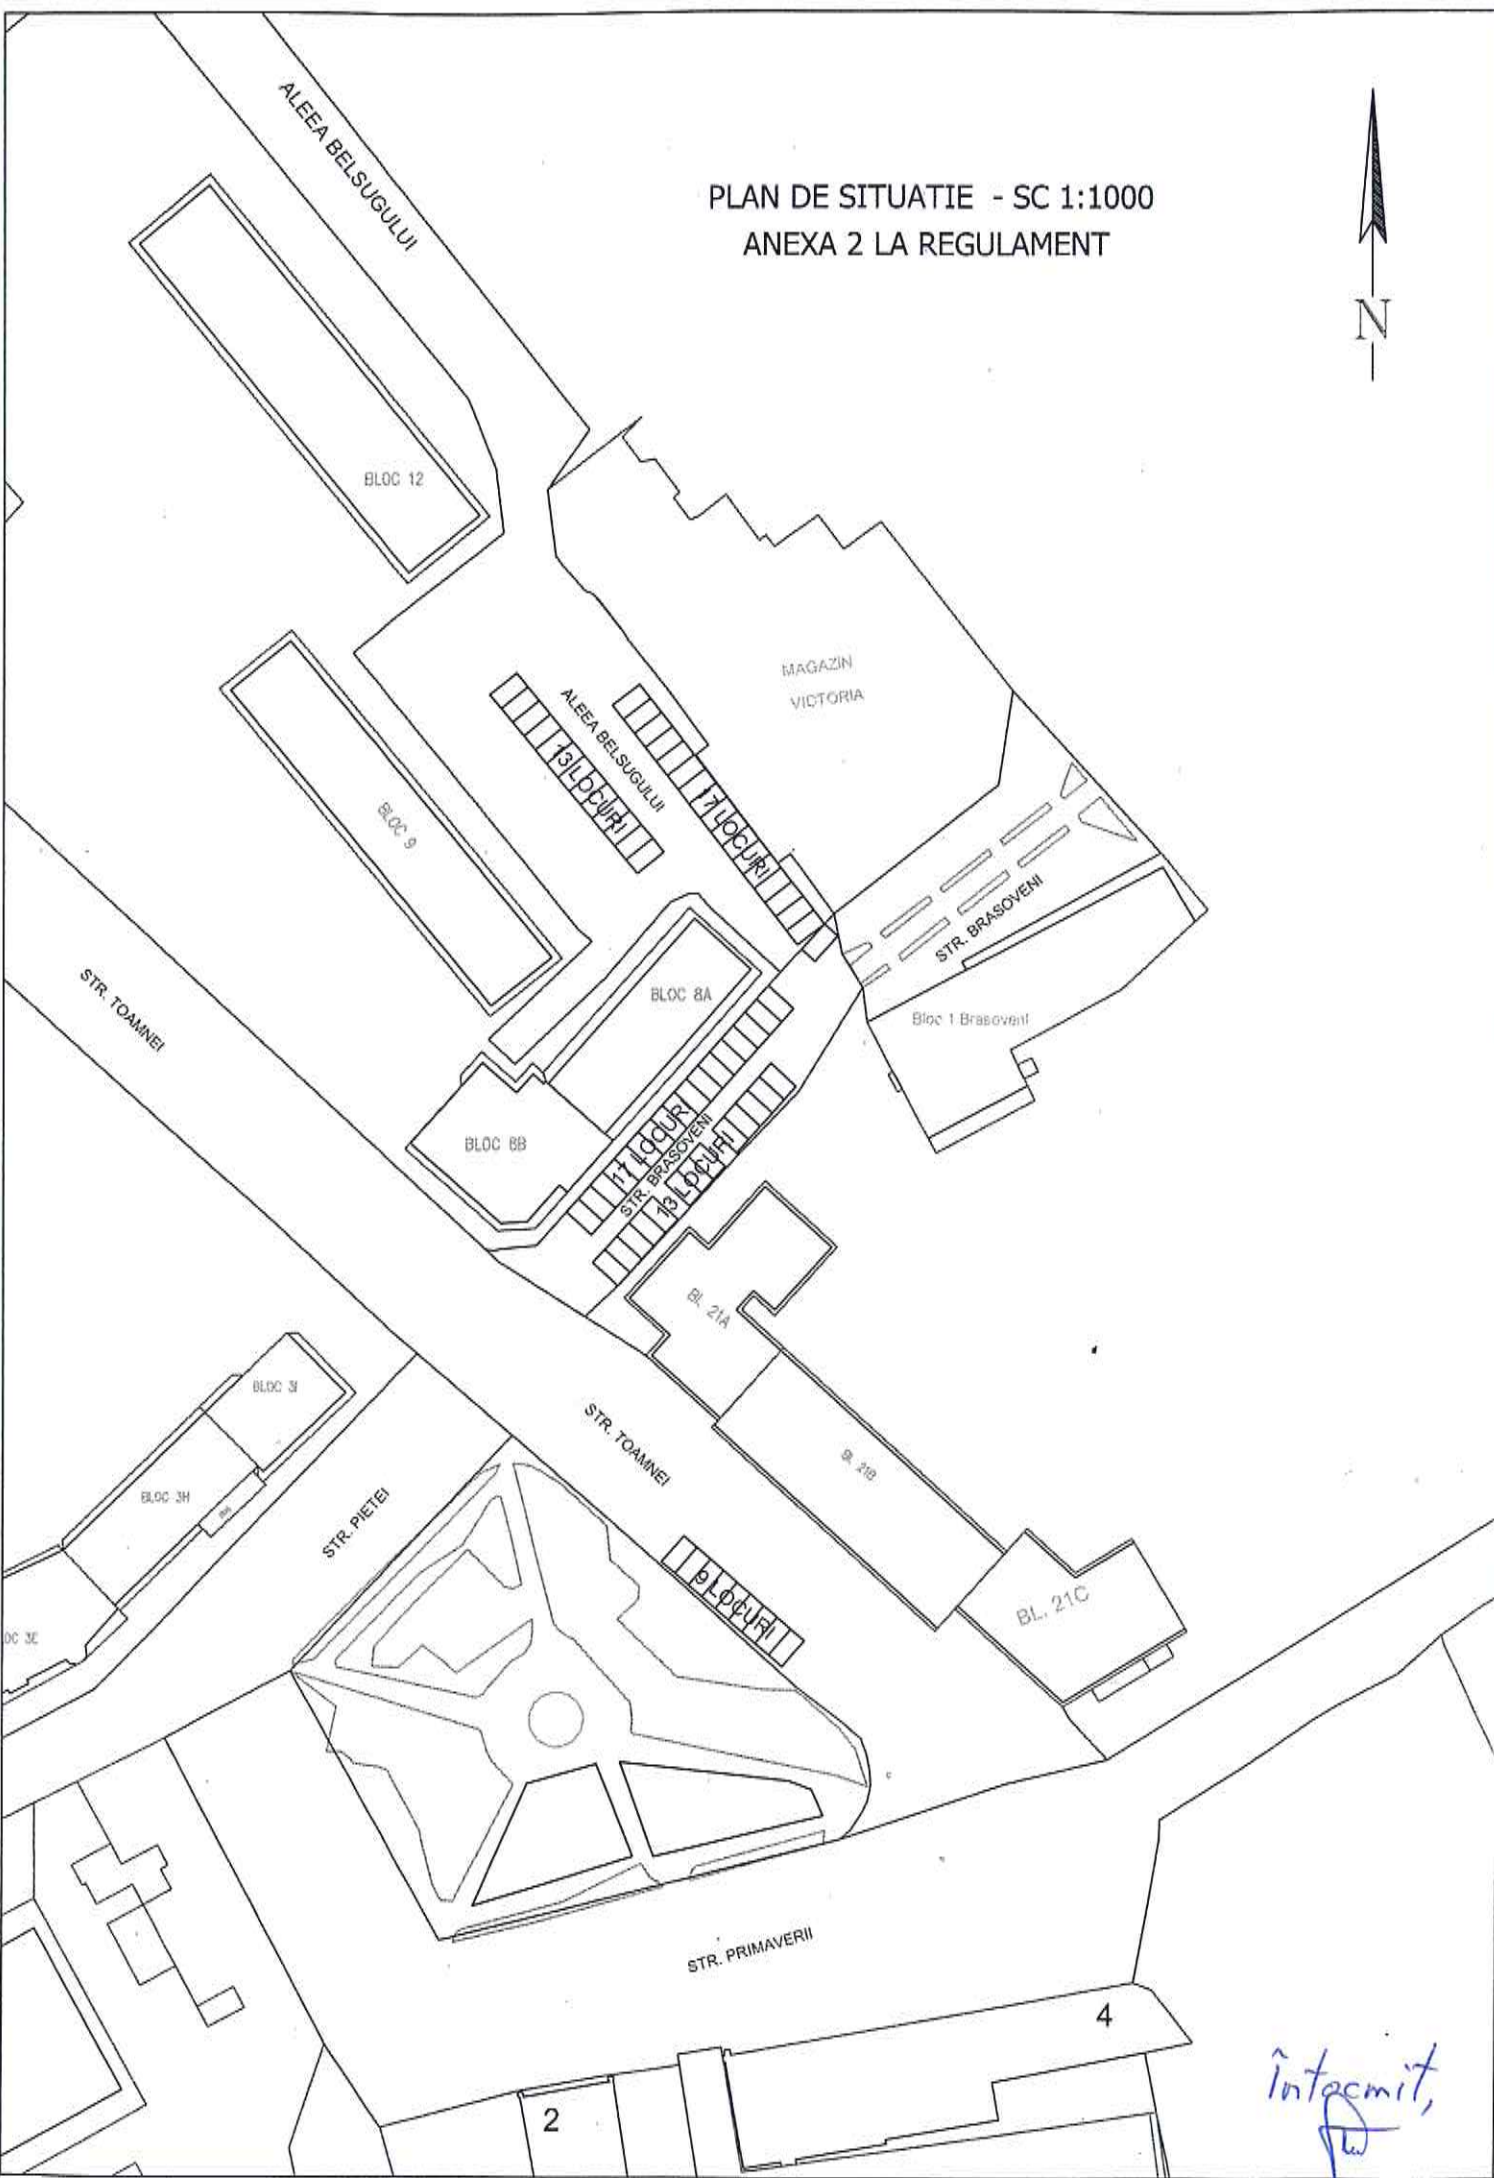

2

4

Întocmit,  
*[Signature]*

PLAN DE SITUATIE - SC 1:1000  
ANEXA 3 LA REGULAMENT

BLOC 12

BLOC 9

STR. TOAMNEI

STR. PIETEI

BLOC 3I

BLOC 3H

BLOC 3E

BLOC 3D

BLOC 3C

BLOC 3B

BLOC 3A

STR. LOZUR  
STR. PIETEI

MAGAZIN  
BIG


HALA  
INDUSTRIALA

HALA  
AGROALIMENTARA

Intocmit  
fw.

PLAN DE SITUATIE GENERAL

SC 1:1000

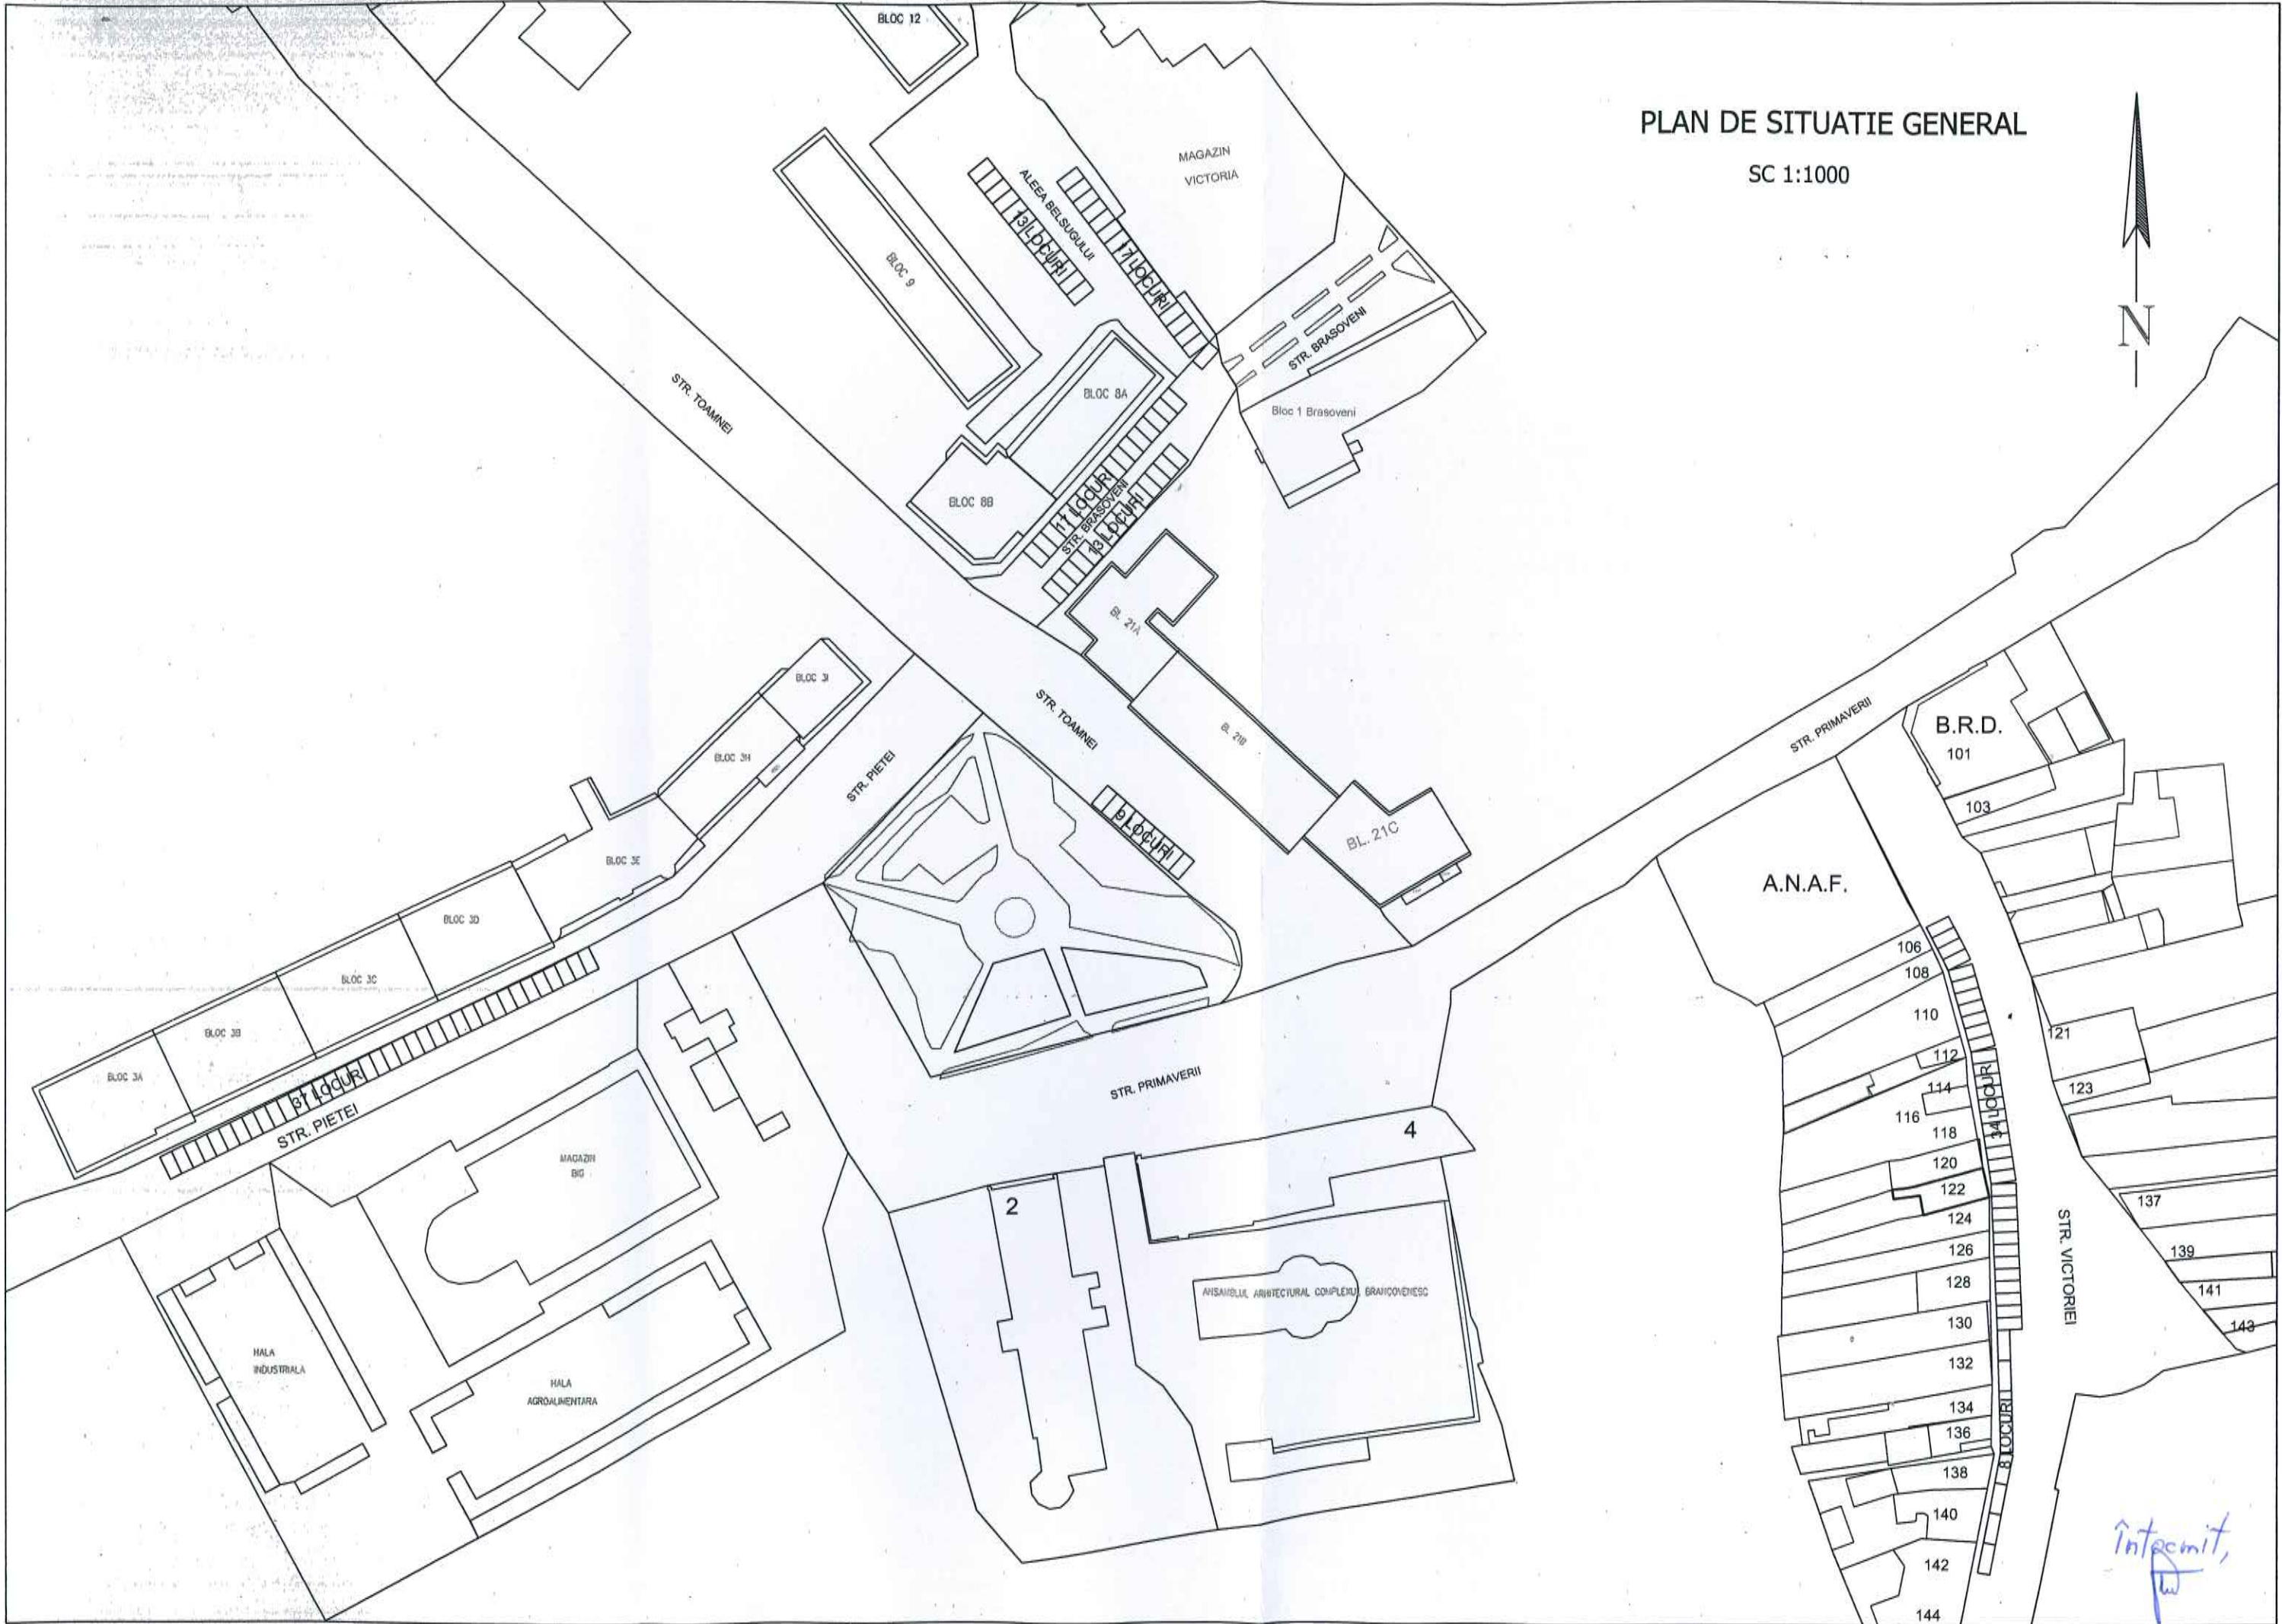

Intocmit,  
[Signature]





ROMÂNIA  
MUNICIPIUL RÂMNICU - SĂRAT

Str. N.Bălcescu nr. 1, Râmnicu-Sărat, Tel: 0238.561946; Fax: 0238.561947  
Web site: [www.primariermsarat.ro](http://www.primariermsarat.ro) E-mail: [primarie\\_rmsarat@primariermsarat.ro](mailto:primarie_rmsarat@primariermsarat.ro)

Nr. 6663/05.03.2018

**ANUNT**  
**CONSULTARE SI DEZBATERE PUBLICA**  
**A PROIECTULUI DE HOTARARE**  
**privind aprobarea Regulamentului de organizare si functionare**  
**a parcarilor publice cu plata aflate pe domeniul public al**  
**Municipiului Rm.Sarat**

In conformitate cu prevederile Legii nr.52/2003 privind transparenta decizionala in administratia publica, se aduce la cunostinta publica initiativa Primarului Municipiului Rm.Sarat, domnul Cirjan Sorin Valentin, referitoare la elaborarea Proiectului de hotarare privind aprobarea Regulamentului de organizare si functionare a parcarilor publice cu plata aflate pe domeniul public al Municipiului Rm.Sarat, precum si **organizarea consultarii/dezbaterii publice pentru proiectul propus, in ziua de marti, 13 martie 2018, ora 13:00, la sediul Primariei Municipiului Rm.Sarat-Sala de Consiliu.**

In conformitate cu stipulatiile art.7, alin.(10) din legea nr.52/2003, modalitatea de colectare a recomandarilor, modalitatea de inscriere si luare a cuvântului, in timpul desfasurarii sedintei de dezbatere publica se va face in ordinea sosirii, conform listei intocmite in acest sens. Fiecare persoana are posibilitatea de a-si exprima punctul de vedere in timp rezonabil.

Textul complet al proiectului de hotarare insotit de Expunerea de motive a Primarului Municipiului Rm.Sarat si Raportul de specialitate al Compartimentului de specialitate din cadrul aparatului de specialitate al primarului Municipiului Rm.Sarat se publica pe pagina web [www.primariermsarat.ro](http://www.primariermsarat.ro) si se afiseaza la sediul Primariei Municipiului Rm.Sarat.

In considerarea art.7, alin.(1) din Legea nr.52/2003, teza finala, persoanele interesate pot solicita in scris printr-o cerere adresata in acest sens, Compartimentului Relatii cu Publicul si Registratura din cadrul Primariei Municipiului Rm.Sarat, transmiterea documentatiei care face obiectul prezentului anunt.

Raportat la prevederile art.7, alin.(4) din Legea nr.52/2003, eventualele propuneri, sugestii, opinii cu valoare de recomandare privind proiectul de hotarare, exprimate in scris, continand numele, prenumele, domiciliul si numarul de telefon al semnatarului, se vor

depune la Compartimentul Relatii cu Publicul si Registratura din cadrul Primariei Municipiului Rm.Sarat, in timpul programului de lucru sau prin e-mail la adresa [primarie\\_rmsarat@primariermsarat.ro](mailto:primarie_rmsarat@primariermsarat.ro), pana la data de 16.03.2018, ora 9:00.

Va multumim pentru interes si va asteptam in sala de Consiliu a Primariei Municipiului Rm.Sarat, in ziua de 13 martie 2018, ora 13:00.

Afisat astazi, 05.03.2018.

**PRIMAR  
CIRJAN SORIN VALENTIN**



**Intocmit,  
Cons.jr.CORBU ALINA GIORGIANA-atributii delegate  
conform Dispozitiei nr.73/25.01.2018**

A handwritten signature in black ink, which appears to be 'Alina Giorgiana Corbu', written below the typed name.



# ROMÂNIA

## MUNICIPIUL RÂMNICU- SĂRAT



Str. N.Bălcescu nr. 1, Râmnicu-Sărat, Tel: 0238.561946; Fax: 0238.561947  
Web: www.primariermsarat.ro E-mail: primarie\_rmsarat@primariermsarat.ro

Nr. 7352/13.03.2018



### **MINUTA DEZBATERII PUBLICE** **A PROIECTULUI DE HOTĂRÂRE**

***privind aprobarea Regulamentului de organizare și funcționare a parcărilor publice cu plată aflate pe domeniul public al Municipiului Râmnicu Sărat***

#### **Având în vedere:**

- ✓ Proiectul de hotărâre *privind aprobarea Regulamentului de organizare și funcționare a parcărilor publice cu plată aflate pe domeniul public al Municipiului Râmnicu Sărat;*
- ✓ Anunțul dezbaterii/consultării publice nr. 6663/05.03.2018 a Proiectului de hotărâre *privind aprobarea Regulamentului de organizare și funcționare a parcărilor publice cu plată aflate pe domeniul public al Municipiului Râmnicu Sărat*
- ✓ Termenul limită până la care persoanele interesate pot formula sugestii, opinii și recomandări cu privire la Proiectul de hotărâre *privind aprobarea Regulamentului de organizare și funcționare a parcărilor publice cu plată aflate pe domeniul public al Municipiului Râmnicu Sărat*, respectiv ziua de vineri, 16.03.2018, ora 09:00;
- ✓ Ședința dezbaterii/consultării publice organizată astăzi, în data de 13.03.2018, ora 13:00;
- ✓ Prevederile art. 7 alin. 10 lit. d) din Legea nr. 52/2003 – privind transparența decizională în administrația publică cu modificările și completările ulterioare;

Statuăm cu prilejul organizării, în data de astăzi, 13.03.2018, a ședinței de dezbateri/consultare publică a proiectului de act normativ sus-menționat, că nicio persoană interesată nu s-a prezentat în vederea formulării de recomandări, propuneri sau sugestii referitoare la cele supuse consultării publice, respectiv Proiectul de hotărâre *privind aprobarea Regulamentului de organizare și funcționare a parcărilor publice cu plată aflate pe domeniul public al Municipiului Râmnicu Sărat.*

Prevederile prezentei minute vor fi aduse la cunoștință publică, în considerarea dispozițiilor art. 7, alin (10) lit. d din Legea nr. 52/2003 privind transparența decizională în administrația publică cu modificările și completările ulterioare.

**Întocmit,**  
**Consilier Juridic, CORBU ALINA-GIORGIANA, atribuții delegate -**  
**conform Dispoziției Primarului Municipiului Râmnicu Sărat**  
**nr. 73/25/01.2018**

Redactat în 2 ex originale/C.A.



# ROMÂNIA

## MUNICIPIUL RÂMNICU- SĂRAT



Cert. no. AJAEU/10/11995

Str. N.Bălcescu nr. 1, Râmnicu-Sărat, Tel: 0238.561946; Fax: 0238.561947  
Web: [www.primariermsarat.ro](http://www.primariermsarat.ro) E-mail: [primarie\\_rmsarat@primariermsarat.ro](mailto:primarie_rmsarat@primariermsarat.ro)

Nr. 7354/13.03.2018



### PROCES-VERBAL

Încheiat astăzi, în data de 13 martie, ora 13:30, la sediul Primăriei Municipiului Râmnicu Sărat

#### Având în vedere:

- ✓ Proiectul de hotărâre privind aprobarea Regulamentului de organizare și funcționare a parcurilor publice cu plată aflate pe domeniul public al Municipiului Râmnicu Sărat;
- ✓ Anunțul dezbaterii/consultării publice nr. 6663/05.03.2018 a Proiectului de hotărâre privind aprobarea Regulamentului de organizare și funcționare a parcurilor publice cu plată aflate pe domeniul public al Municipiului Râmnicu Sărat;
- ✓ Termenul limită până la care persoanele interesate pot formula sugestii, opinii și recomandări cu privire la Proiectul de hotărâre privind aprobarea Regulamentului de organizare și funcționare a parcurilor publice cu plată aflate pe domeniul public al Municipiului Râmnicu Sărat, respectiv ziua de vineri, 16.03.2018, ora 09:00;
- ✓ Minuta dezbaterii/consultării publice a Proiectului de hotărâre privind aprobarea Regulamentului de organizare și funcționare a parcurilor publice cu plată aflate pe domeniul public al Municipiului Râmnicu Sărat nr. 7352/13.03.2018;
- ✓ Prevederile art. 7 alin. 10 lit. d) din Legea nr. 52/2003 – privind transparența decizională în administrația publică cu modificările și completările ulterioare
- ✓ S-a procedat prin afișarea la sediul Primăriei municipiului Râmnicu Sărat și pe site-ul oficial al Primăriei municipiului Râmnicu Sărat [www.primariermsarat.ro](http://www.primariermsarat.ro). la informarea și respectiv la asigurarea accesului public în vederea consultării, a Minutei dezbaterii publice a Proiectului de hotărâre privind aprobarea Regulamentului de organizare și funcționare a parcurilor publice cu plată aflate pe domeniul public al Municipiului Râmnicu Sărat nr. 7352/13.03.2018.


Întocmit,  
Consilier Juridic, **CORBU ALINA-GIORGIANA**, atribuții delegate -  
conform Dispoziției Primarului Municipiului Râmnicu Sărat nr.  
73/25.01.2018

Redactat în 2 ex originale/C.A.



# ROMÂNIA

## MUNICIPIUL RÂMNICU- SĂRAT

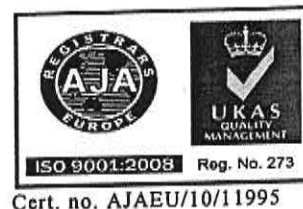

Str. N.Bălcescu nr. 1, Râmnicu-Sărat, Tel: 0238.561946; Fax: 0238.561947  
Web: [www.primariermsarat.ro](http://www.primariermsarat.ro) E-mail: [primarie\\_rmsarat@primariermsarat.ro](mailto:primarie_rmsarat@primariermsarat.ro)

Nr. 11210/17.04.2018

Aprobat:  
Primar,  
Cășan Ștefan Valentin

### PROCES-VERBAL

Încheiat astăzi, 17.04.2018, ora 16.30, cu prilejul finalizării procedurii statuate de prevederile Legii nr. 52/2003, de aducere la cunoștință publică a proiectului de hotărâre privind aprobarea Regulamentului de organizare și funcționare a parcărilor publice cu plată aflate pe domeniul public al Municipiului Râmnicu Sărat

#### **Având în vedere:**

- ✓ Proiectul de hotărâre privind aprobarea Regulamentului de organizare și funcționare a parcărilor publice cu plată aflate pe domeniul public al Municipiului Râmnicu Sărat;
- ✓ Anunțul dezbaterii/consultării publice nr. 6663/05.03.2018 a Proiectului de hotărâre privind aprobarea Regulamentului de organizare și funcționare a parcărilor publice cu plată aflate pe domeniul public al Municipiului Râmnicu Sărat;
- ✓ Termenul limită până la care persoanele interesate pot formula sugestii, opinii și recomandări cu privire la Proiectul de hotărâre privind aprobarea Regulamentului de organizare și funcționare a parcărilor publice cu plată aflate pe domeniul public al Municipiului Râmnicu Sărat, respectiv ziua de vineri, 16.03.2018, ora 09:00;
- ✓ Minuta dezbaterii/consultării publice a Proiectului de hotărâre privind aprobarea Regulamentului de organizare și funcționare a parcărilor publice cu plată aflate pe domeniul public al Municipiului Râmnicu Sărat nr. 7352/13.03.2018;
- ✓ Procesul-verbal de afișare al minutei dezbaterii/consultării publice a Proiectului de hotărâre privind aprobarea Regulamentului de organizare și funcționare a parcărilor publice cu plată aflate pe domeniul public al Municipiului Râmnicu Sărat nr. 7354/13.03.2018;
- ✓ Procesul-verbal nr. 7944/16.03.2018, în baza căruia s-a constatat că nicio persoană interesată nu a formulat opinii/sugestii/recomandări/obiecțiuni cu privire la Proiectul de hotărâre privind aprobarea Regulamentului de organizare și funcționare a parcărilor publice cu plată aflate pe domeniul public al Municipiului Râmnicu Sărat;
- ✓ Prevederile art. 7 alin. 2 și alin. 4 din Legea nr. 52/2003 privind transparența decizională în administrația publică cu modificările și completările ulterioare;

Redactat în 2 ex./ C.A.

**Luând în considerare:**

- **Principiile** ce stau la baza prezentei proceduri, respectiv:
  - ✓ Asigurarea transparenței decizionale în cadrul autorităților administrației publice locale;
  - ✓ Participarea activă a cetățenilor în procesul de luare a deciziilor administrative și în procesul de elaborare a proiectelor de acte normative;
  - ✓ Informarea prealabilă a cetățenilor pentru probleme de interes public ce urmează a fi dezbătute de autoritățile administrației publice locale;
  - ✓ Consultarea cetățenilor și a asociațiilor legal constituite în procesul de elaborare a proiectelor de acte normative;
  - ✓ Înregistrarea propunerilor, sugestiilor și a opiniilor cu valoare de recomandare formulate în scris de persoanele interesate și dezbateră în adunare publică.
- ✓ **Obiectivul** elaborării și aprobării proiectului de hotărâre ce a constituit obiectul prezentei proceduri, respectiv *aprobarea Regulamentului de organizare și funcționare a parcărilor publice cu plată aflate pe domeniul public al Municipiului Râmnicu Sărat;*

S-a procedat astăzi, data de 17.04.2018 la finalizarea procedurii de informare și consultare publică în temeiul dispozițiilor Legii nr. 52/2003 a Proiectului de hotărâre privind aprobarea Regulamentului de organizare și funcționare a parcărilor publice cu plată aflate pe domeniul public al Municipiului Râmnicu Sărat.

Astfel, în considerarea prevederilor art. 7 alin. 4 din Legea nr. 52/2003 privind transparența decizională în administrația publică cu modificările și completările ulterioare, **termenul limită pentru formularea în scris a propunerilor, sugestiilor sau opiniilor de către persoanele interesate a fost data de 16.03.2018.** În acest sens, nicio persoană interesată nu a formulat în scris propuneri, sugestii sau opinii cu valoare de recomandare referitoare la proiectul de act normativ supus dezbaterii publice.

Totodată, având în vedere prevederile art. 7 alin. 2 din același act normativ, proiectul de hotărâre privind aprobarea Regulamentului de organizare și funcționare a parcărilor publice cu plată aflate pe domeniul public al Municipiului Râmnicu Sărat a fost adus la cunoștința publicului pentru o perioadă de 30 de zile lucrătoare, respectiv perioada 05.03.2018-17.04.2018.

Mențiunile învedereate se vor nota în mod corespunzător în Registrul de evidență a asigurării transparenței decizionale, ținut la nivelul Primăriei municipiului Râmnicu Sărat.

**Întocmit,**  
**Consilier Juridic, CORBU ALINA-GIORGIANA, atribuții delegate -**  
**conform Dispoziției Primarului Municipiului Râmnicu Sărat nr.**  
**73/25.01.2018**

Redactat în 2 ex./ Ç.A.