


RIDICARE TOPOGRAFICA
Scara 1:200

Adresa imobilului:
Judetul Buzau
Teritoriul administrativ Ramnicu Sarat
Str. Gheorghita Lupescu, nr. 35, NC 33108

Beneficiar:
Coccea Catalin
Coccea Denisa

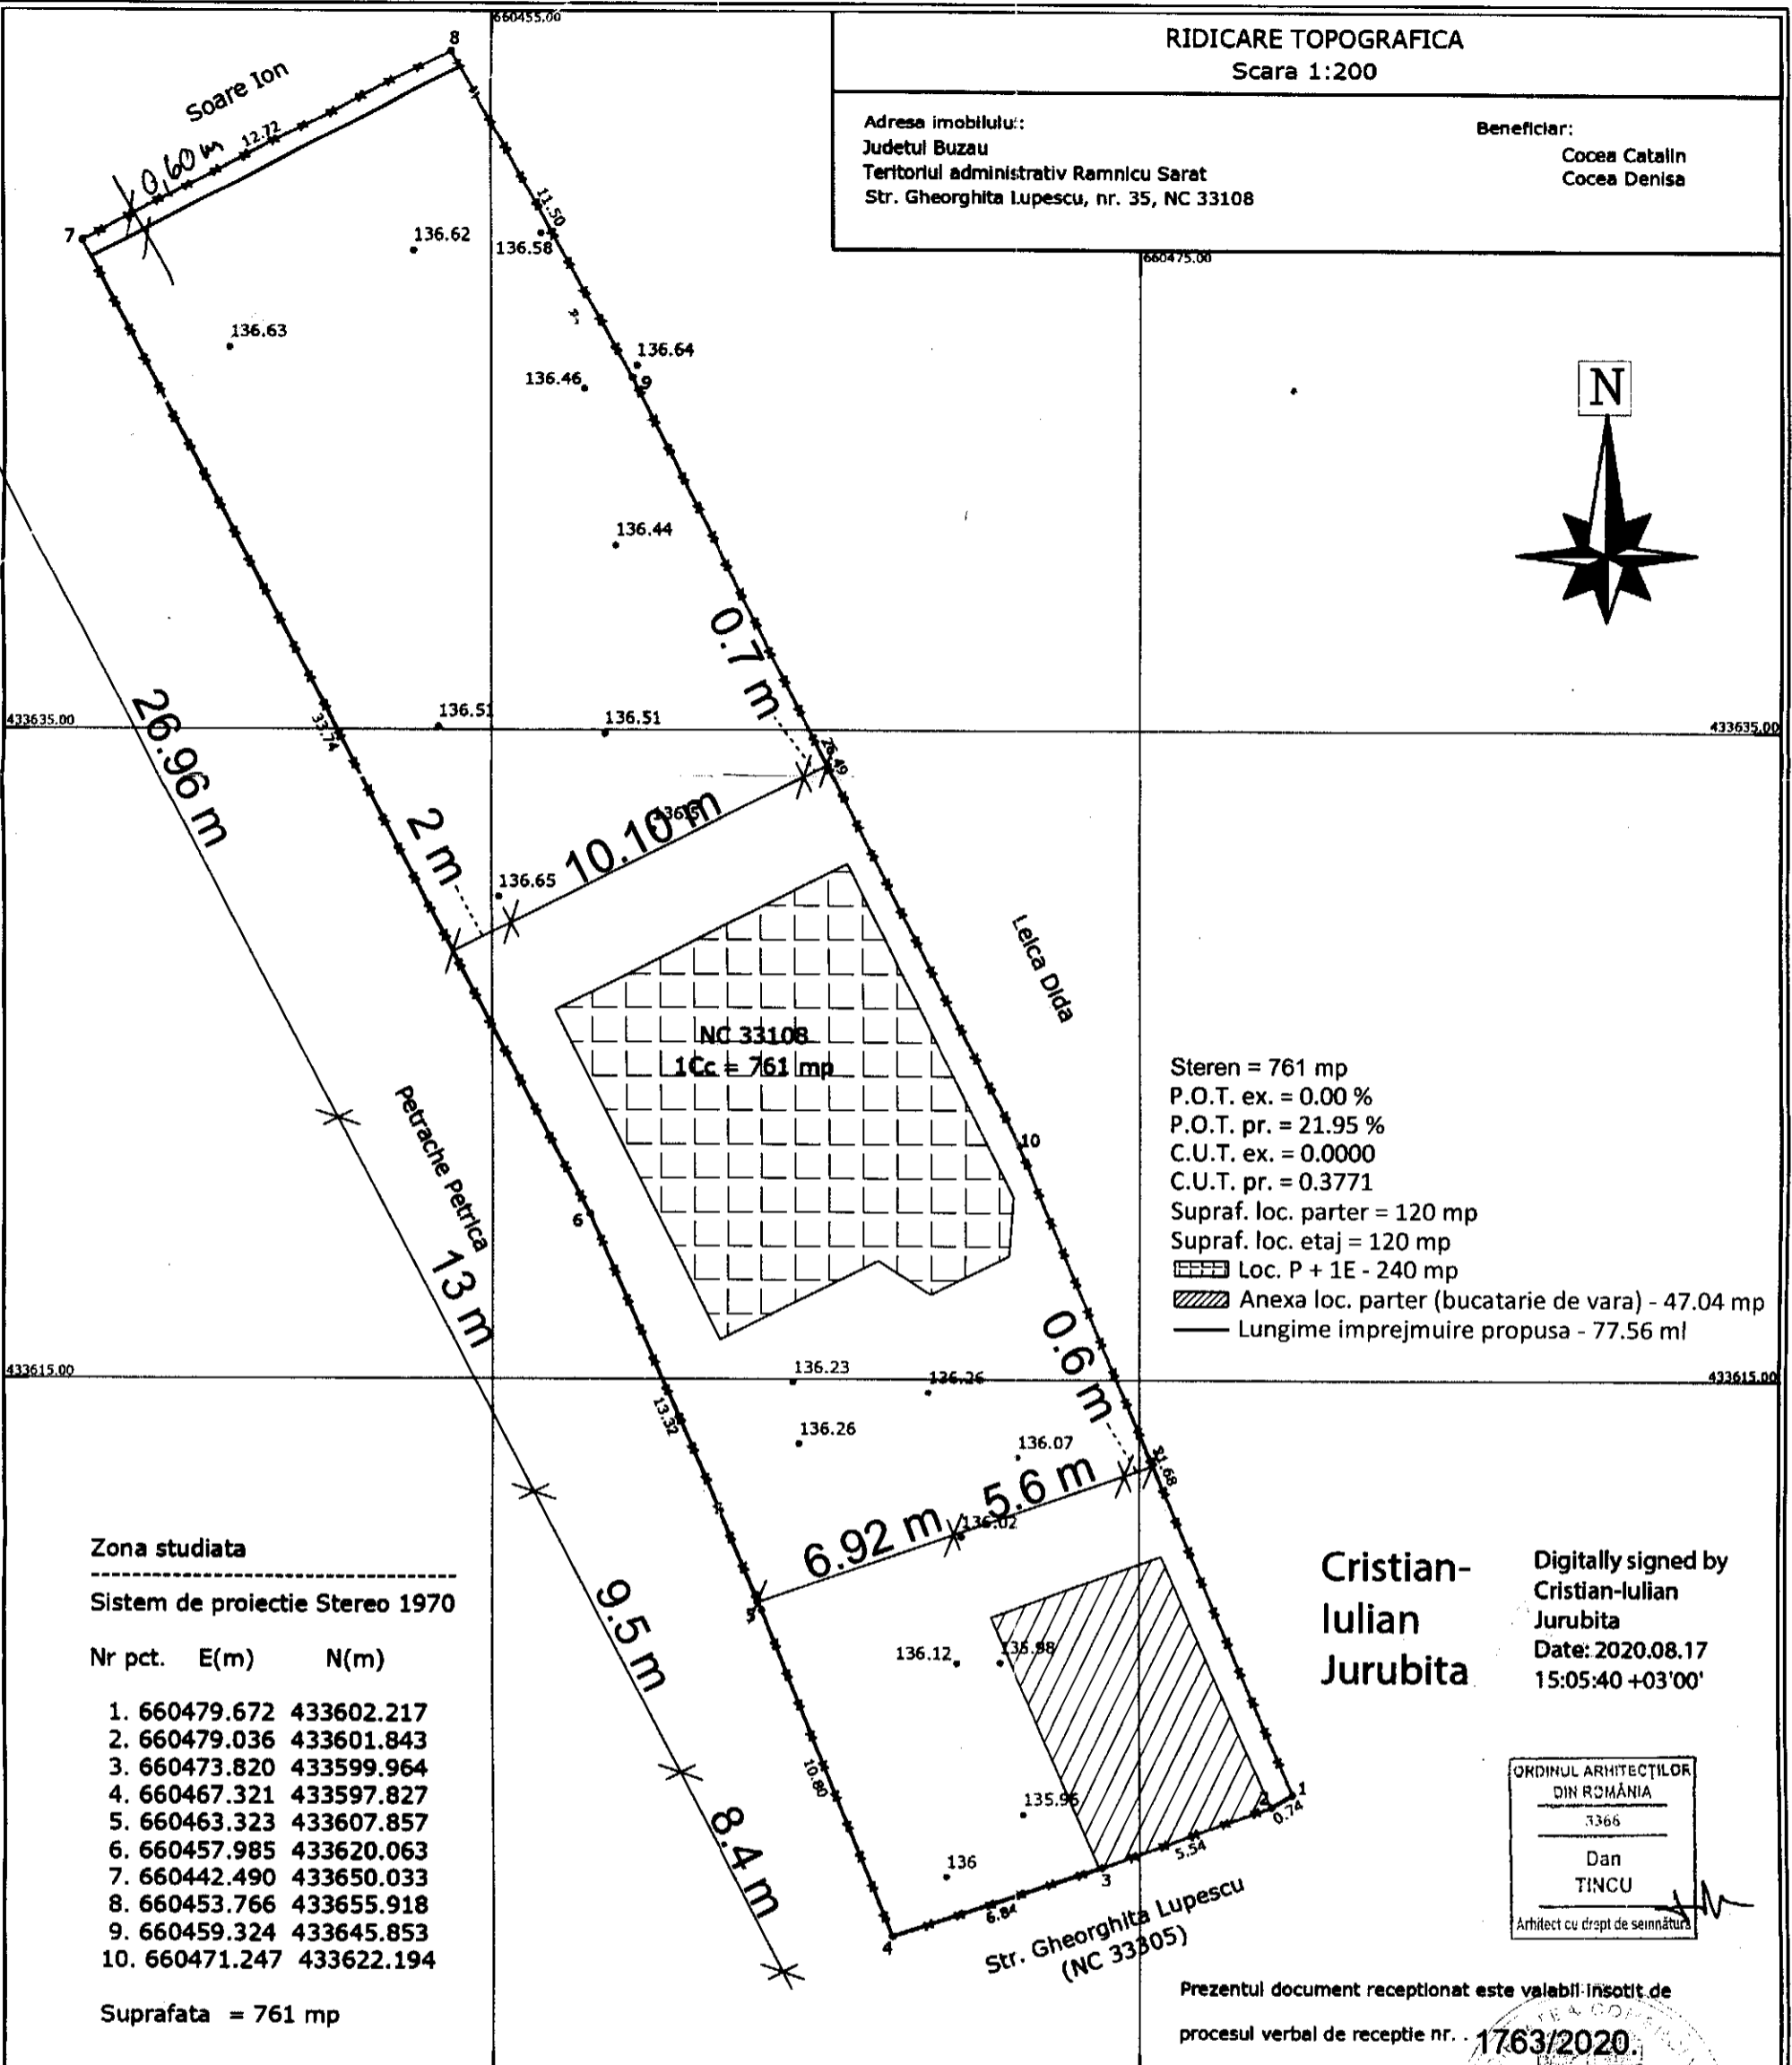

Steren = 761 mp
P.O.T. ex. = 0.00 %
P.O.T. pr. = 21.95 %
C.U.T. ex. = 0.0000
C.U.T. pr. = 0.3771
Supraf. loc. parter = 120 mp
Supraf. loc. etaj = 120 mp
Loc. P + 1E - 240 mp
Anexa loc. parter (bucatarie de vara) - 47.04 mp
Lungime imprejmuire propusa - 77.56 ml

Zona studziata

Sistem de proiectie Stereo 1970

Nr pct.	E(m)	N(m)
1.	660479.672	433602.217
2.	660479.036	433601.843
3.	660473.820	433599.964
4.	660467.321	433597.827
5.	660463.323	433607.857
6.	660457.985	433620.063
7.	660442.490	433650.033
8.	660453.766	433655.918
9.	660459.324	433645.853
10.	660471.247	433622.194

Suprafata = 761 mp

Cristian-Iulian
Jurubita

Digitally signed by
Cristian-Iulian
Jurubita
Date: 2020.08.17
15:05:40 +03'00'



Prezentul document receptionat este valabil insotit de
procesul verbal de receptie nr. - 1763/2020.

Legenda :

	Canal vizitare
	Robinet
	Gaze
	Fantana
	Gard
	Margine drum
	Ax
	Indicator rutier
	Tub
	Statie topografica

EXECUTANT

ROBE SORIN RADIAN

BENEFICIAR

Coccea Catalin
Coccea Denisa

MASURAT	ROBE SORIN RADIAN	ROBE SORIN RADIAN	Scara 1:200
CALCULAT	ROBE SORIN RADIAN	ROBE SORIN RADIAN	1:200
CARTOGRAFIAT	ROBE SORIN RADIAN	ROBE SORIN RADIAN	1:200
VERIFICAT	ROBE SORIN RADIAN	ROBE SORIN RADIAN	1:200
APROBAT	ROBE SORIN RADIAN	ROBE SORIN RADIAN	1970


RIDICARE TOPOGRAFICA
CONSTRUIRE LOCUINTA P+1E; ANEXA LOCUINTA PARTER
(BUCATARIE DE VARA) SI IMPREJMUIRE

01 10-01-22

FATADA PRINCIPALA Sc. 1:50



- | | | | |
|------------------------------|-------------------|-----------------------------|-------------------------------|
| ① - INVELITOARE TABLA LINDAB | ③ - TAMPLARIE PVC | ⑤ - BURLAN PVC | ⑦ - SOCLU - PIATRA DECORATIVA |
| ② - PAZIE LEMN | ④ - JGHEAB PVC | ⑥ - ZUGRAVELI SUPERLAVABILE | ⑧ - TREPTE BETON |

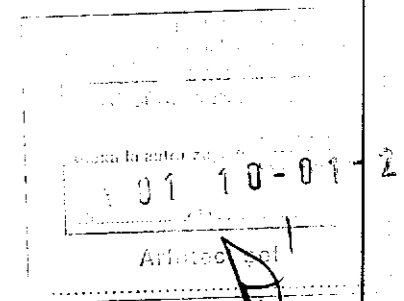


ORDINUL ARHITECTILOR
DIN ROMANIA
3366
Dan
TINCU


cu drept de semnatura




FATADA POSTERIOARA Sc. 1:50

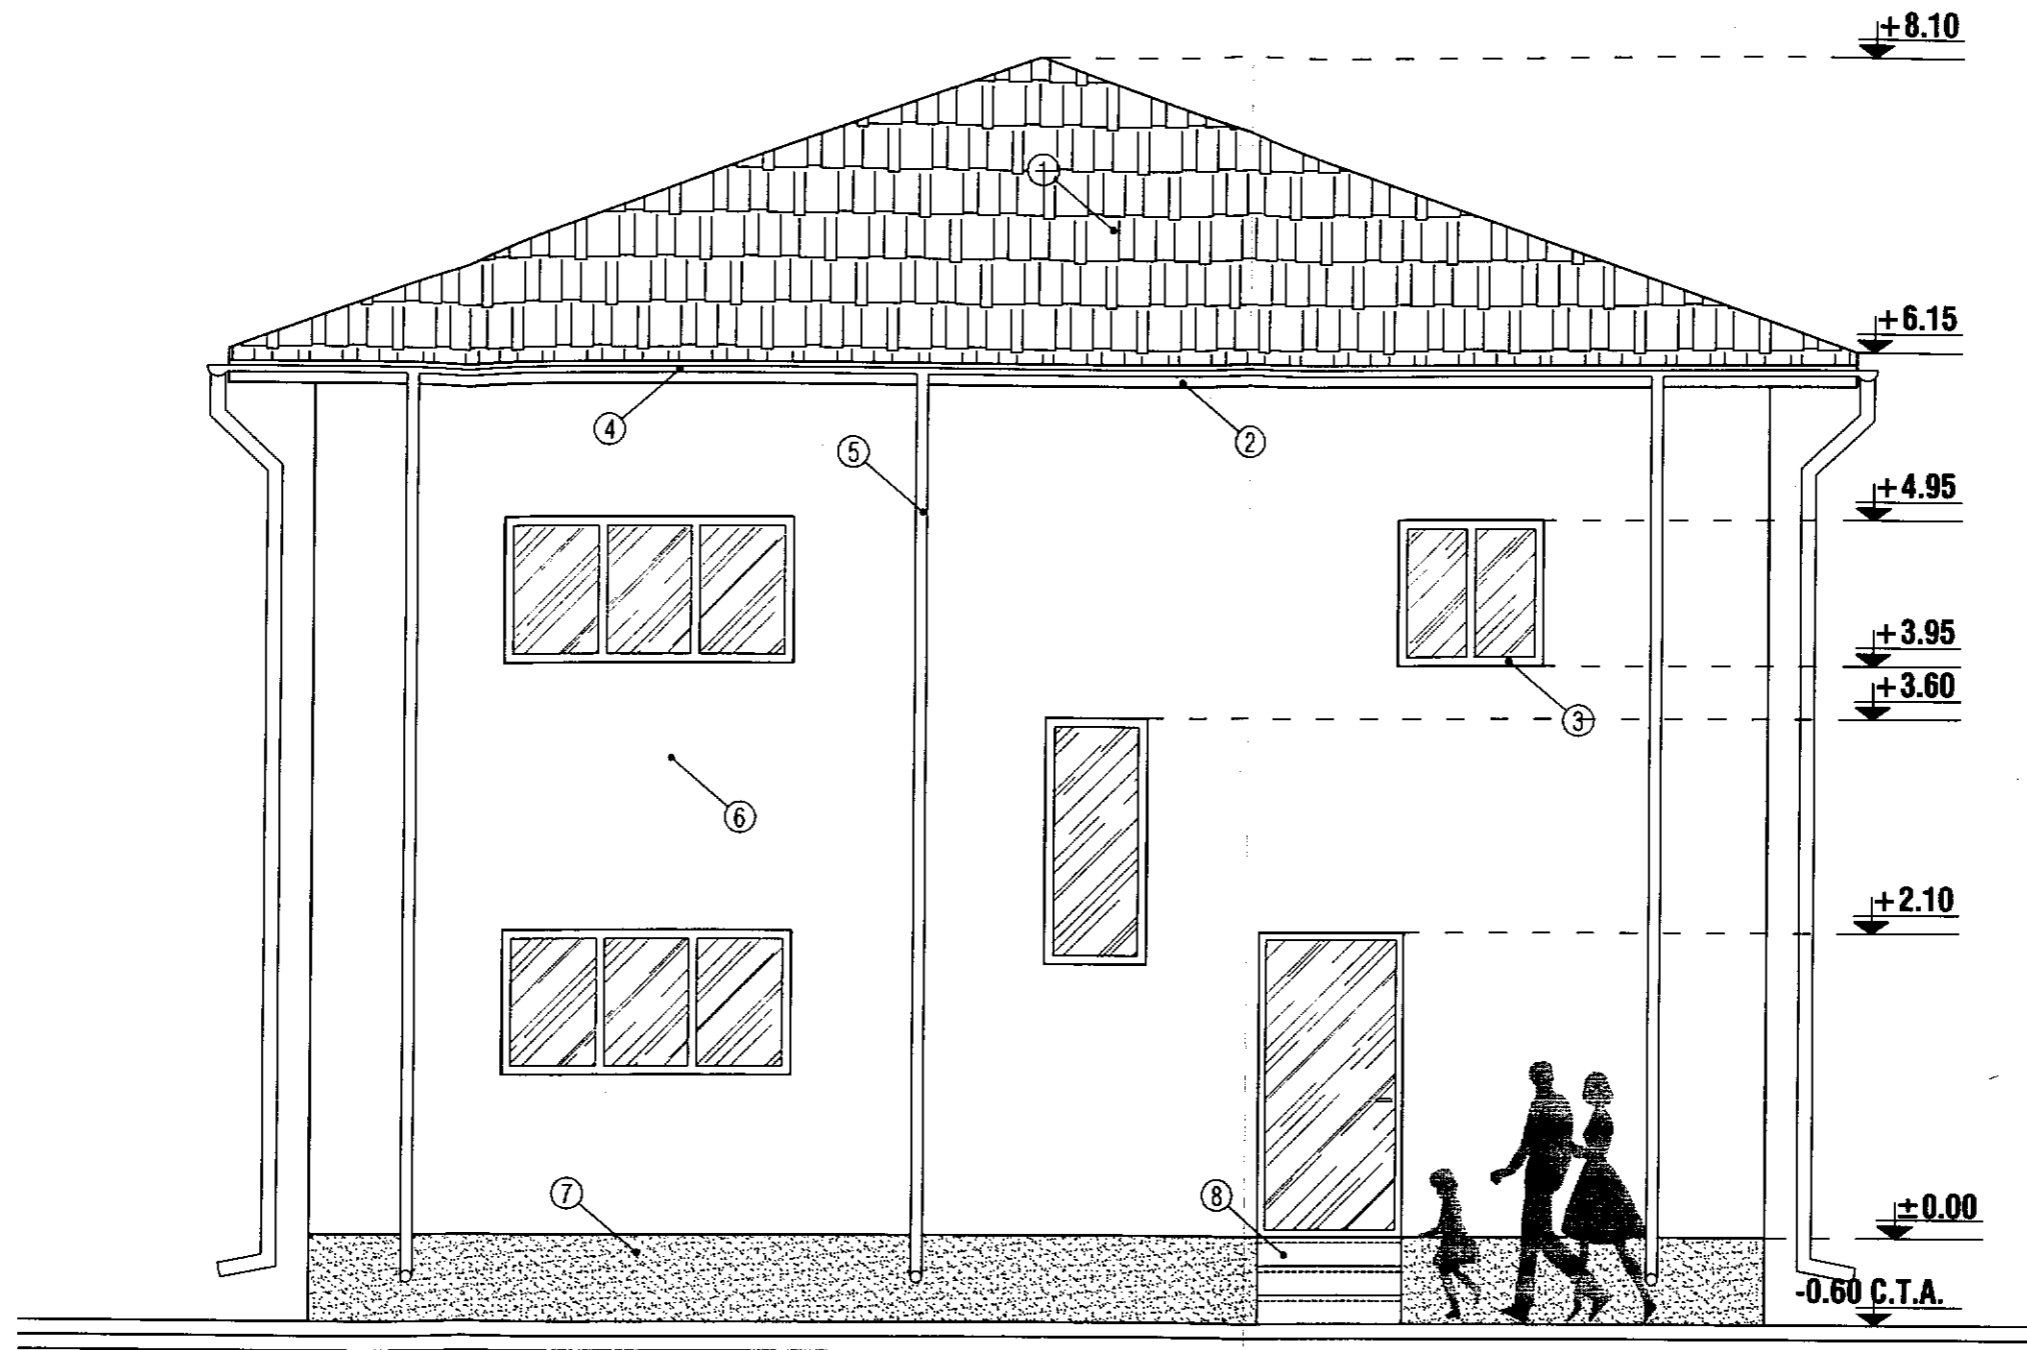

- | | | | |
|------------------------------|-------------------|-----------------------------|-------------------------------|
| ① - INVELITOARE TABLA LINDAB | ③ - TAMPLARIE PVC | ⑤ - BURLAN PVC | ⑦ - SOCLU - PIATRA DECORATIVA |
| ② - PAZIE LEMN | ④ - JGHEAB PVC | ⑥ - ZUGRAVELI SUPERLAVABILE | ⑧ - TREPTE BETON |

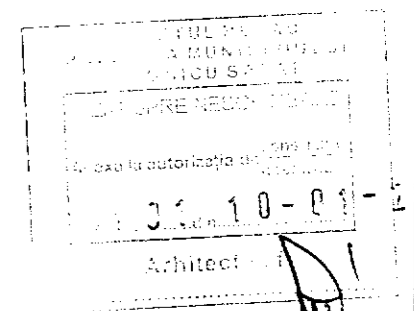

FATADA LATERAL DREAPTA Sc. 1:50

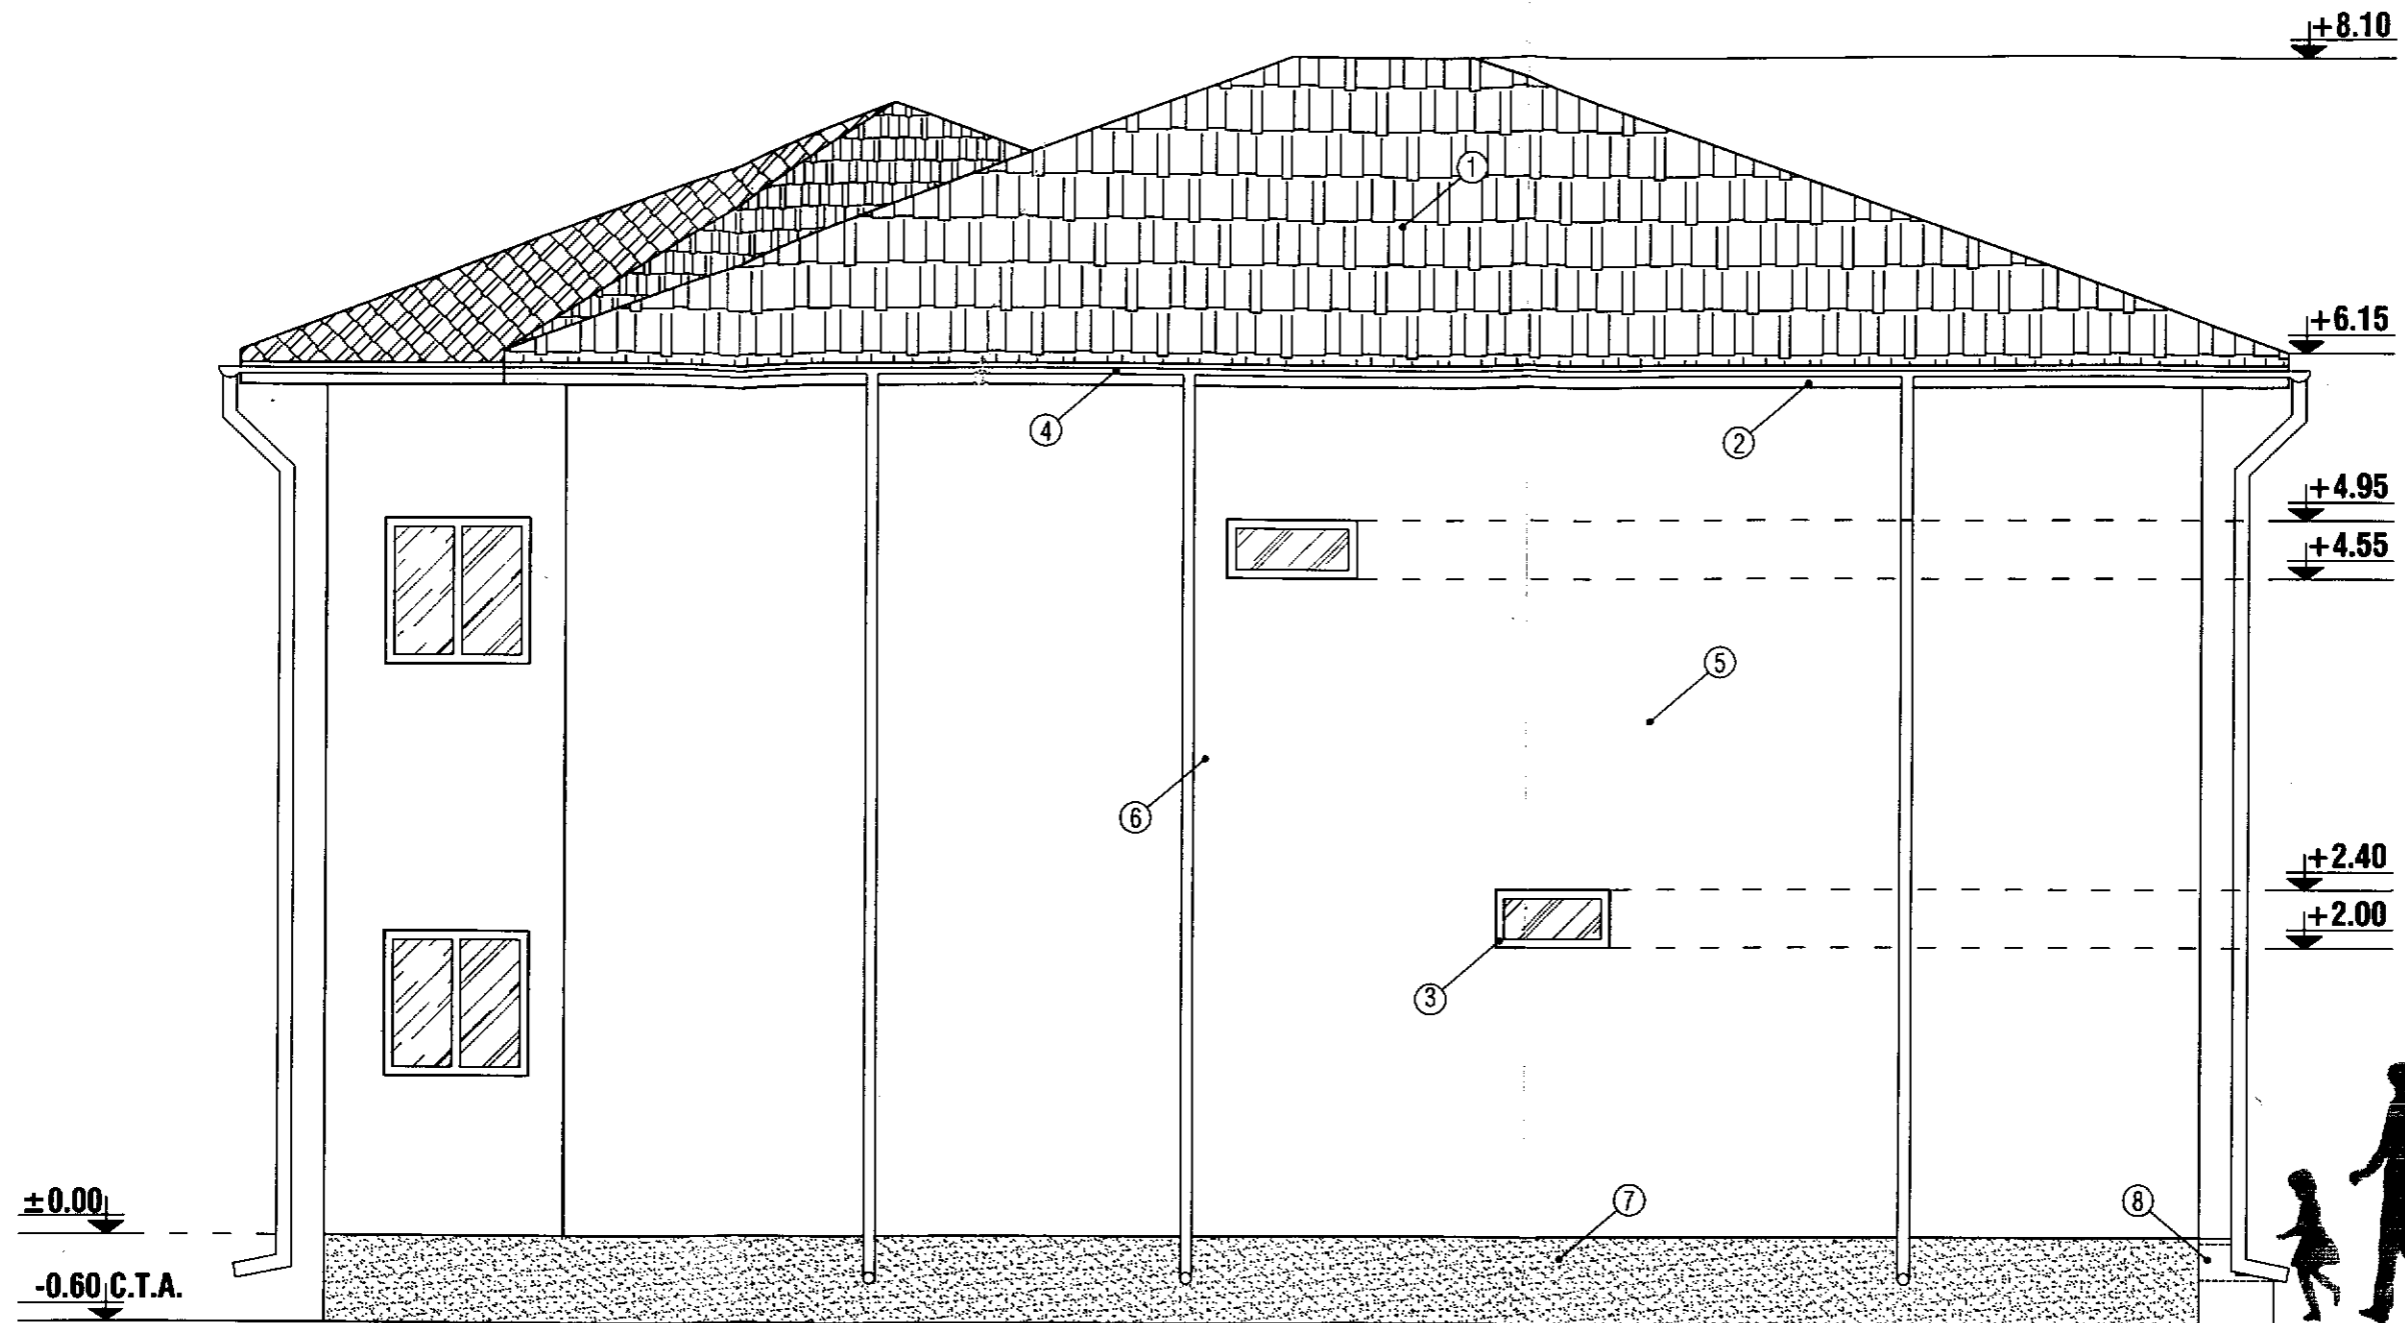


JUDEȚUL BUZĂU
 PRIMĂRIA MUNICIPIULUI
 RÂMNICU SĂRAI
 VIZAT SPRE ÎNCADRARE
 Anexa la autorizația de construcție
 31-10-04-12
 Arhitect

ORDINUL ARHITECTILOR
 DIN ROMÂNIA
 3366
 Dan
 TÎNCU

- ① - INVELITOARE TABLA LINDAB
- ② - PAZIE LEMN
- ③ - TAMPLARIE PVC
- ④ - JGHEAB PVC
- ⑤ - BURLAN PVC
- ⑥ - ZUGRAVELI SUPERLAVABILE
- ⑦ - SOCLU - PIATRA DECORATIVA
- ⑧ - TREPTE BETON



FATA LATERAL STANGA Sc. 1:50

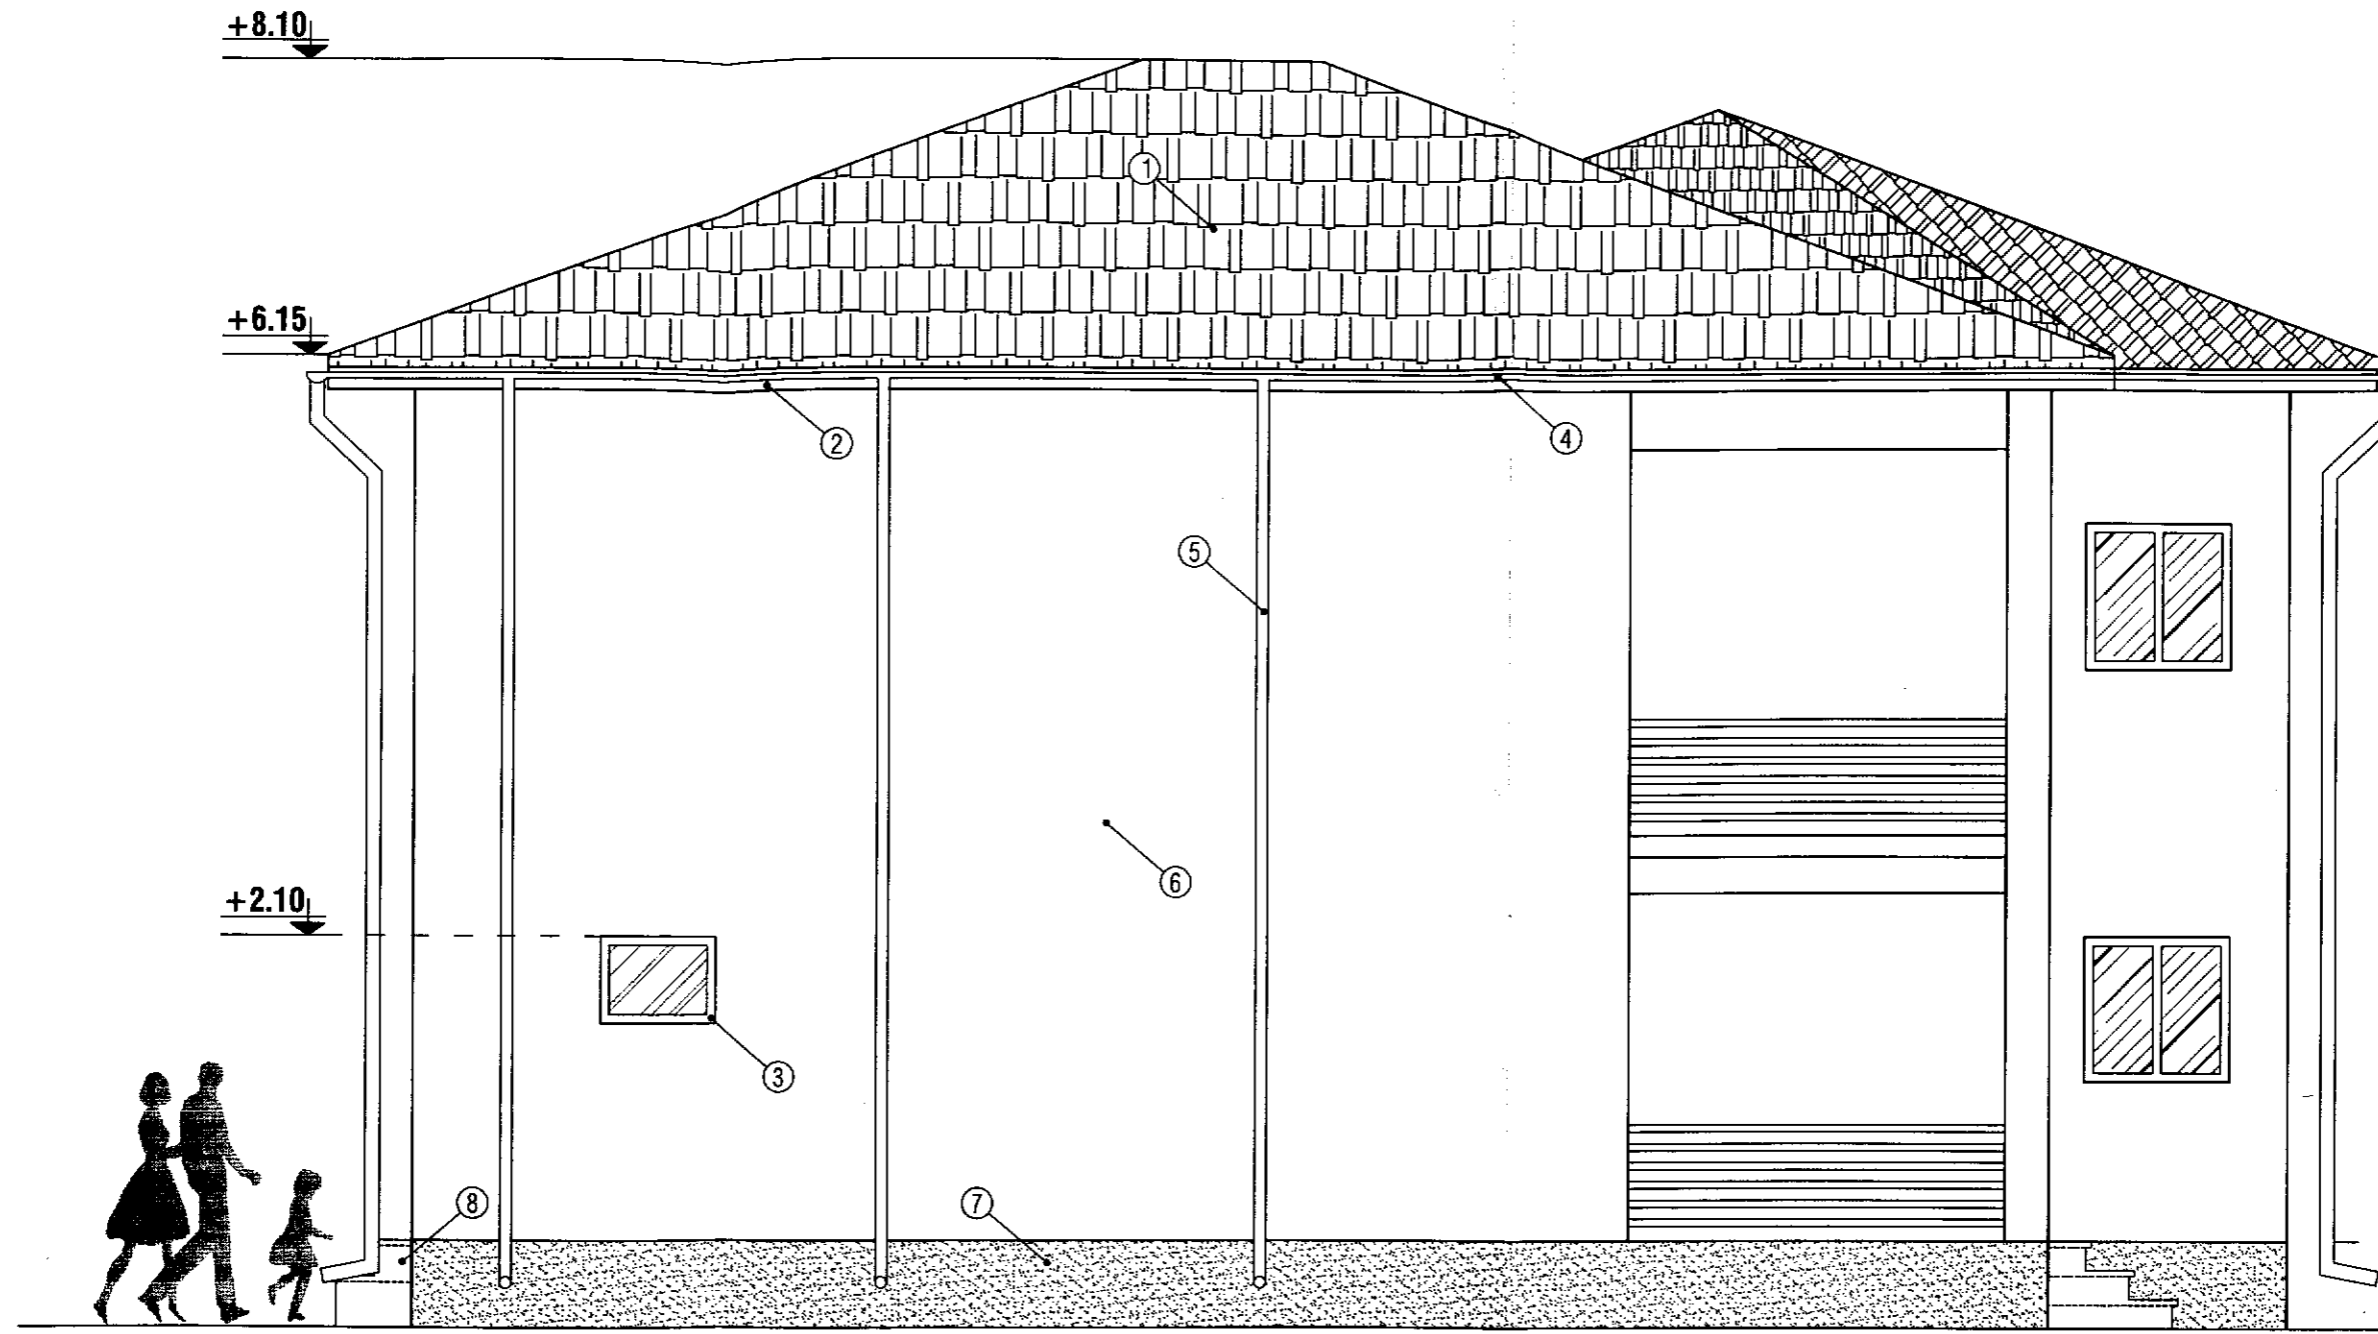

- | | | | |
|------------------------------|-------------------|-----------------------------|-------------------------------|
| ① - INVELITOARE TABLA LINDAB | ③ - TAMPLARIE PVC | ⑤ - BURLAN PVC | ⑦ - SOCLU - PIATRA DECORATIVA |
| ② - PAZIE LEMN | ④ - JGHEAB PVC | ⑥ - ZUGRAVELI SUPERLAVABILE | ⑧ - TREPTE BETON |


SOCIETATEA COMERCIALA
 PRIMARIA MUNICIPIULUI
 RAMNICU SALEA
 DIRECTIA SPRE PROIECTARE
 Anexa la autorizatia de constructii
 Nr. 1000/2014
 Arhitect Dan Tincu

±0.00
 NUL ARHITECTULUI
 DIN ROMANIA
 3366
 -0.60 C.T.A.
 Dan
 TINCU
 Arhitect



Adresa imobilului:
 Judetul Buzau
 Teritoriul administrativ Ramnicu Sarat
 Cart. Extindere Bariera Focsani, parcela nr. 130
 (Str. Motrulul, nr. 12)
 NC 32844

Beneficiar:
 ILIE ALEXANDRU

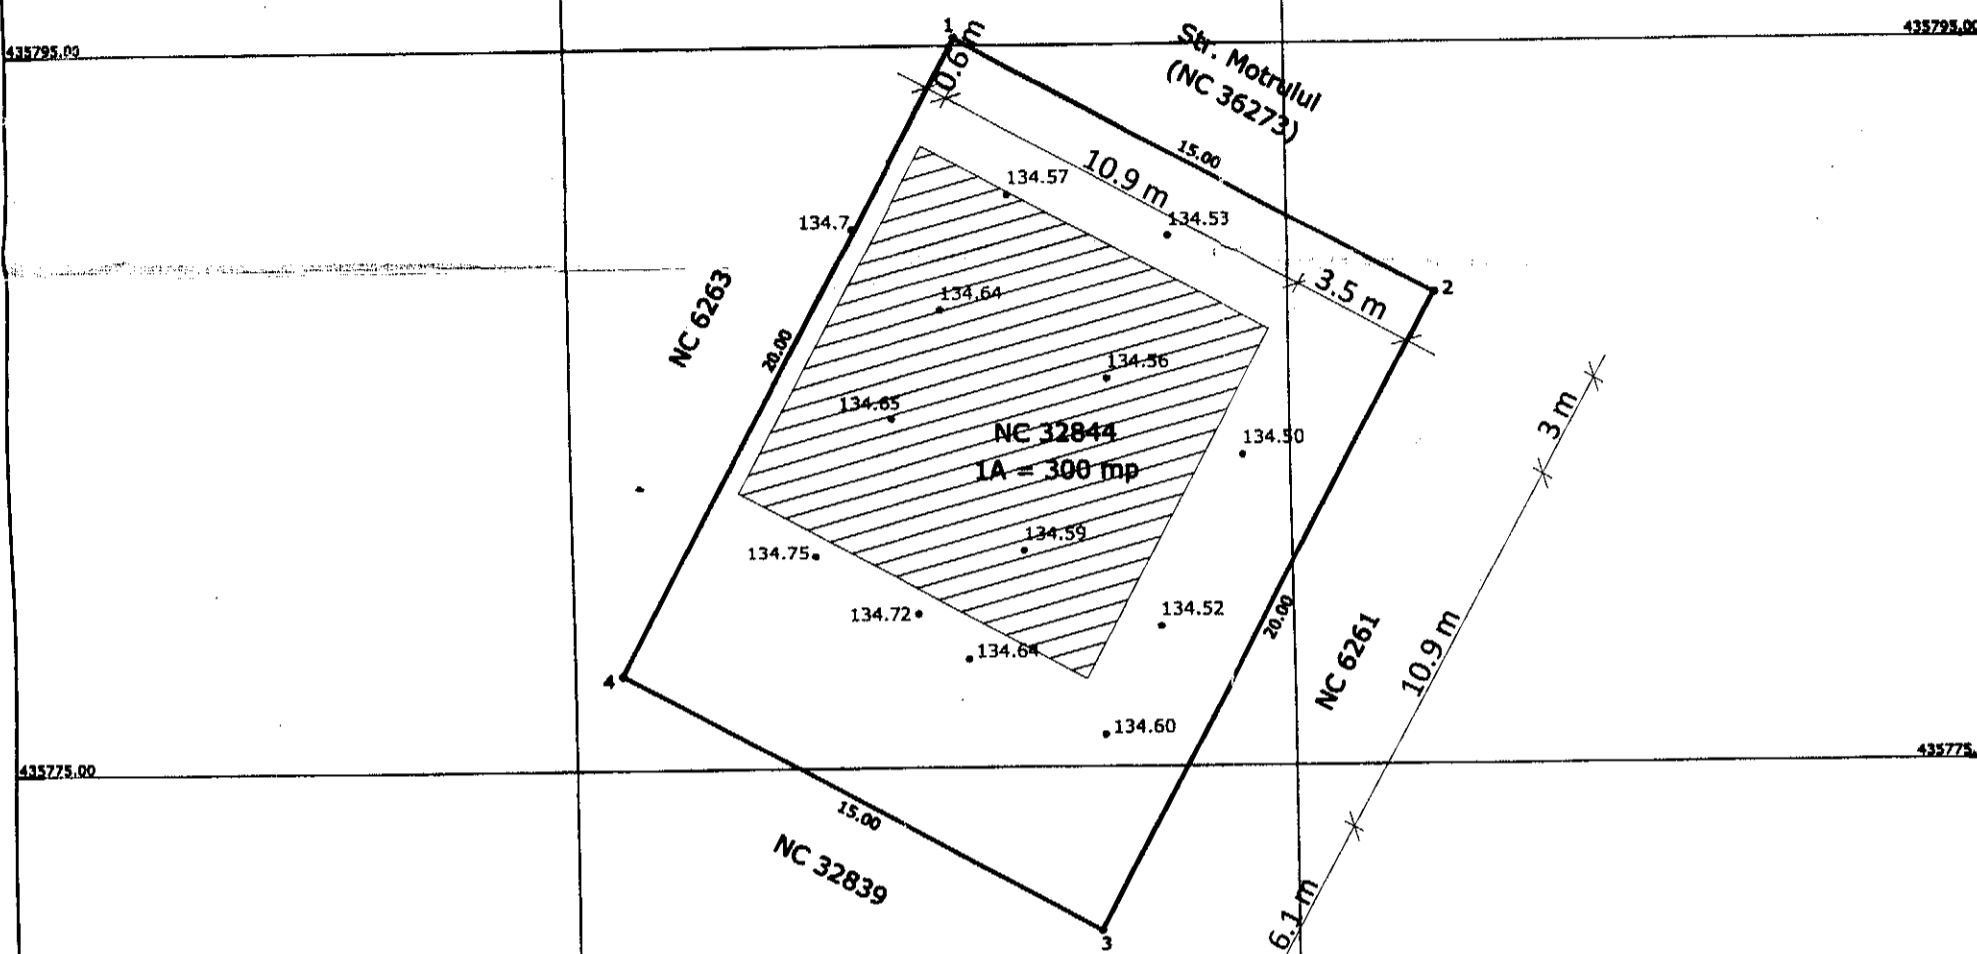

Zona studiată

Sistem de proiectie Stereo 1970

Nr pct. E(m) N(m)

- 1. 660945.836 435795.198
- 2. 660959.017 435788.037
- 3. 660949.469 435770.463
- 4. 660936.289 435777.624

Suprafata = 300 mp

Steren = 300 mp
 P.O.T. ex. = 0.00 %
 P.O.T. pr. = 39.60 %
 C.U.T. ex. = 0.0000
 C.U.T. pr. = 0.7920
 Supraf. loc. parter propusa = 118.81 mp
 Supraf. loc. etaj propusa = 118.81 mp
 Locuinta P + E propusa - 237.62 mp
 Imprejmuire propusa - 70 ml

Iridenta-
 Mariana Coman

Digitally signed by Iridenta-
 Mariana Coman
 Date: 2020.10.13 01:12:40
 +03'00'

Prezentul document receptionat este valabil insotit de

procesul verbal de receptie nr. 2165...../13.10.2020

Legenda :

		Canal vizitare
		Robinet
		Gaze
		Fantana
		Gard
		Margine drum
		Ax
		Zona studiată
		Indicator rutier
		Tub

EXECUTANT
 ROBE SORIN RADIAN
 Autorizatie categoria B
 serie RO-BZ-F nr. 0047/2010

BENEFICIAR
 ILIE ALEXANDRU


MASURAT	ROBE SORIN RADIAN	ROBE
CALCULAT	ROBE SORIN RADIAN	SORIN
CARTOGRAFIAT	ROBE SORIN RADIAN	RADIAN
VERIFICAT	ROBE SORIN RADIAN	RADIAN
APROBAT	ROBE SORIN RADIAN	RADIAN

Scara
 1: 200
 Stereo
 1970


PLAN DE SITUATIE

CONSTRUIRE LOCUINTA P+1E SI IMPREJMUIRE
 ORDINUL ARHITECTILOR
 DIN ROMANIA
 2266
 PRIMĂRIA MUNICIPIULUI
 RAMNICU SARAT
 VIZAT SPRE MUNICIPIUL
 RAMNICU SARAT
 Arhitect cu drept de semnatura
 Iridenta Mariana Coman
 Viteza la autorizatia de
 construire

FATADA PRINCIPALA SC 1:50

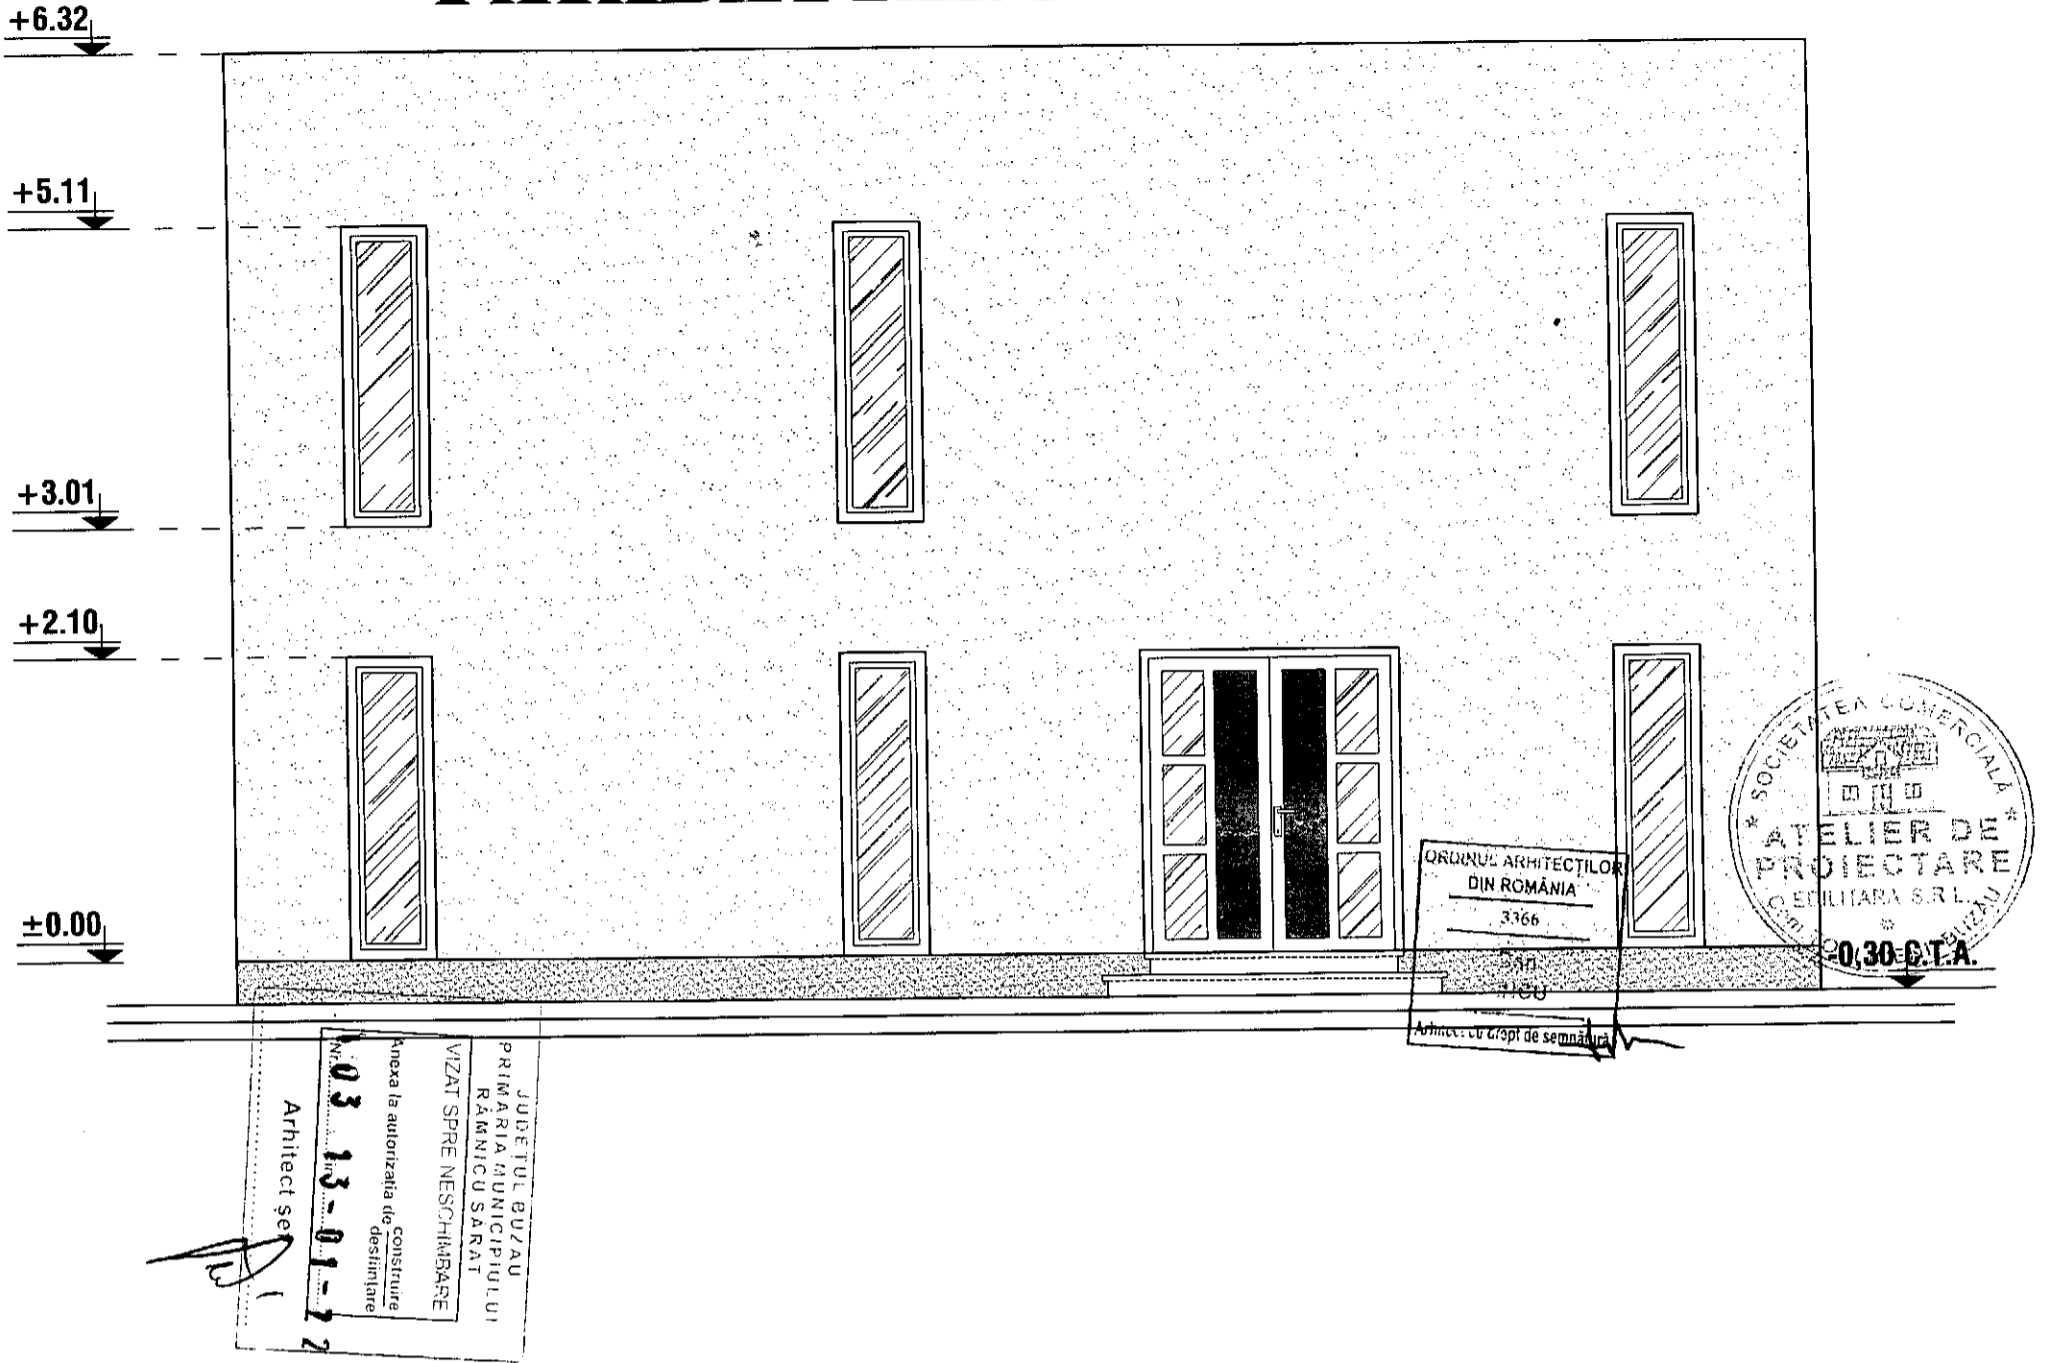

FATADA POSTERIOARA SC 1:50

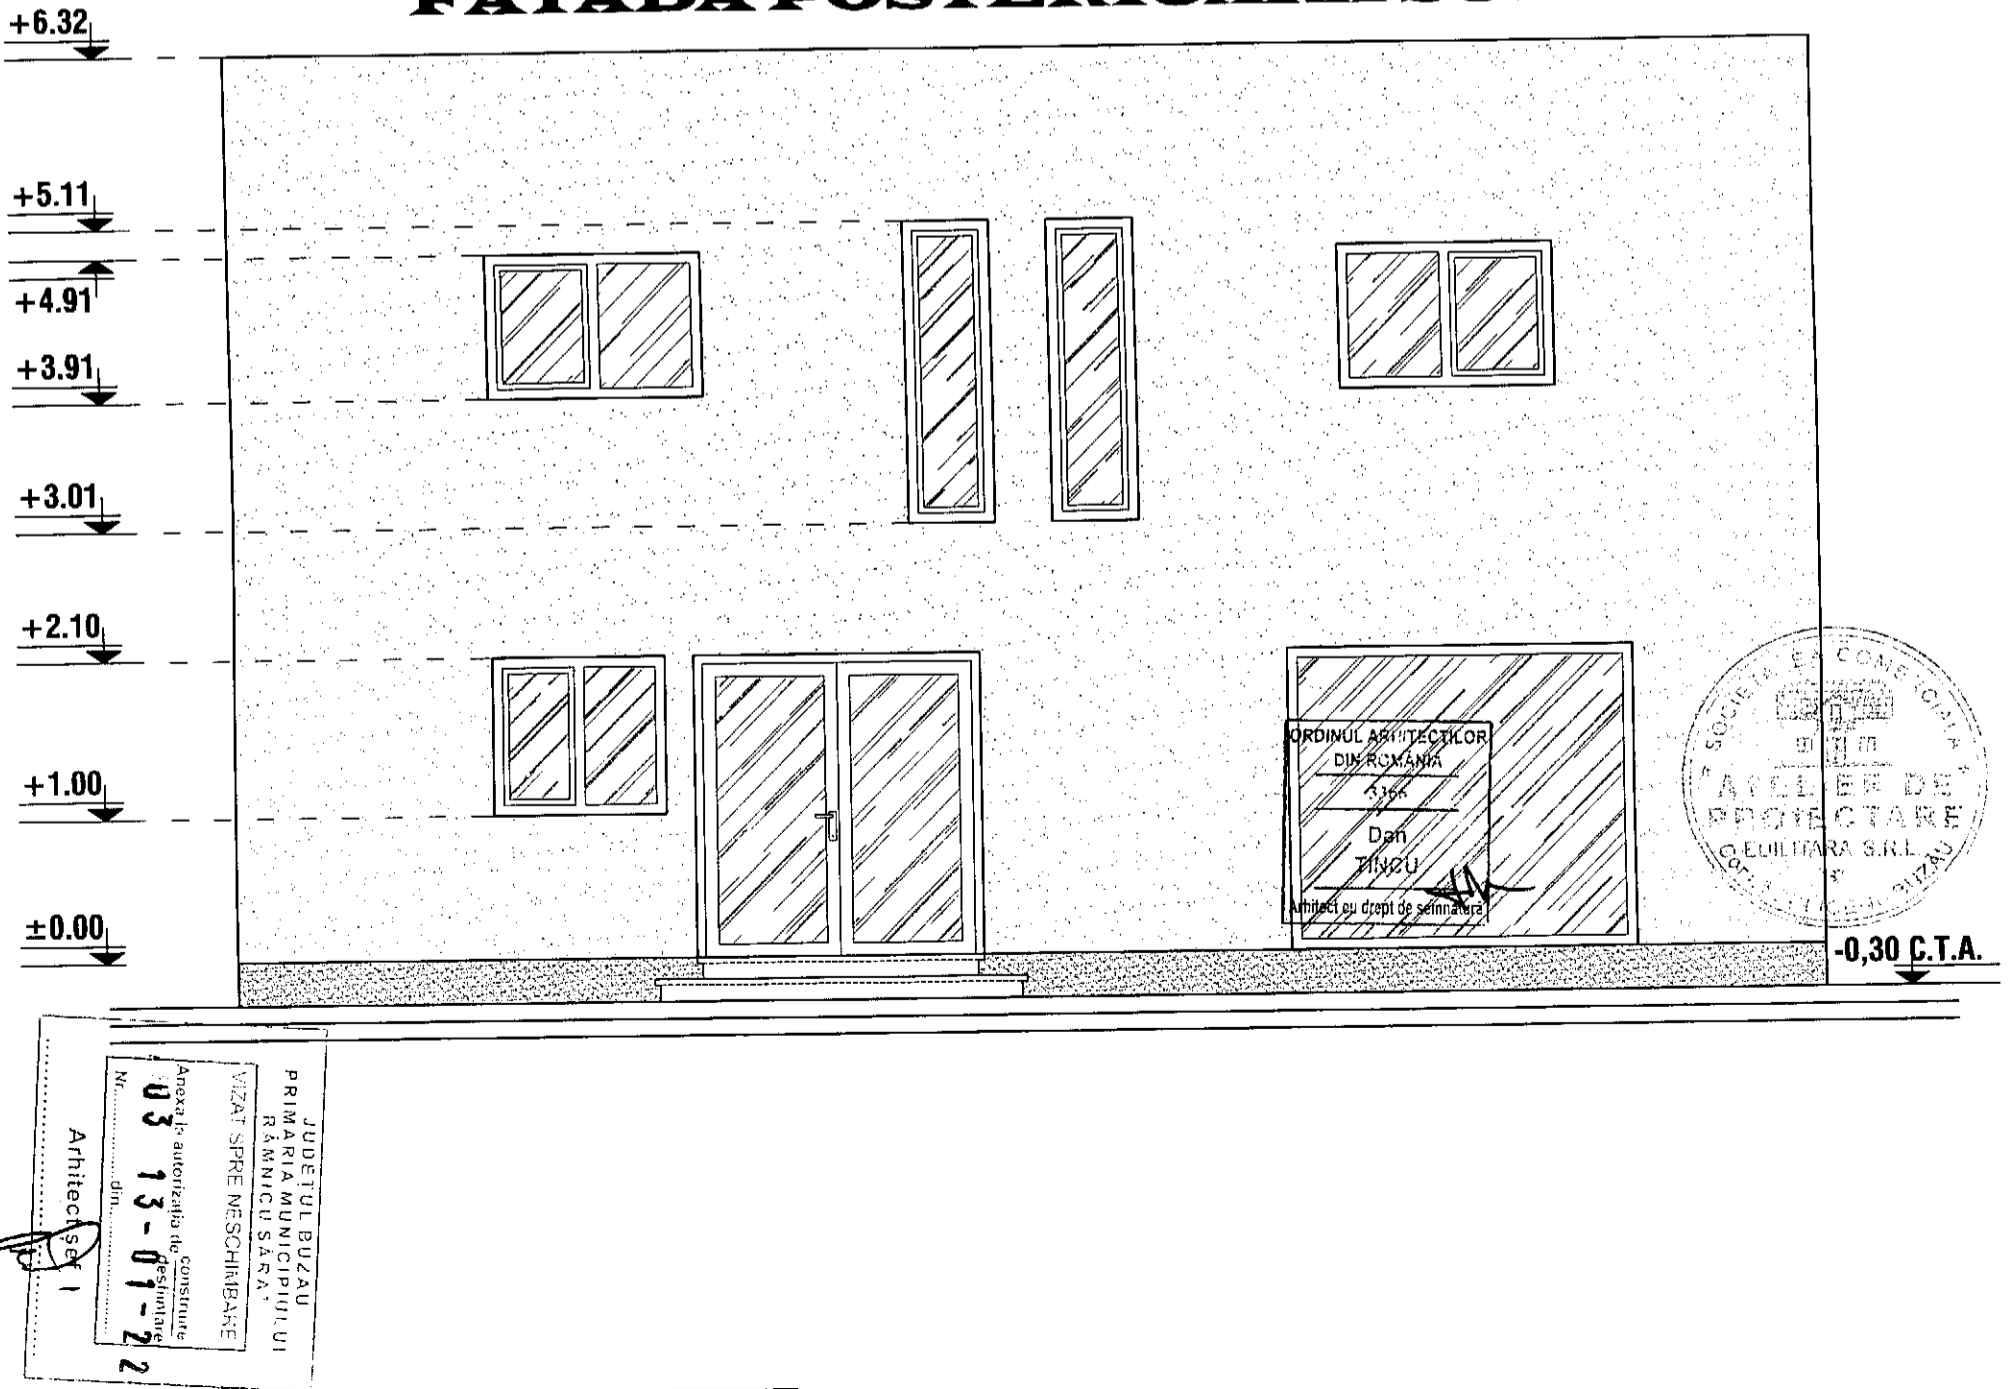

FATADA LATERAL STANGA SC1:50


+6.32

+5.11


+3.01

+2.10

±0.00

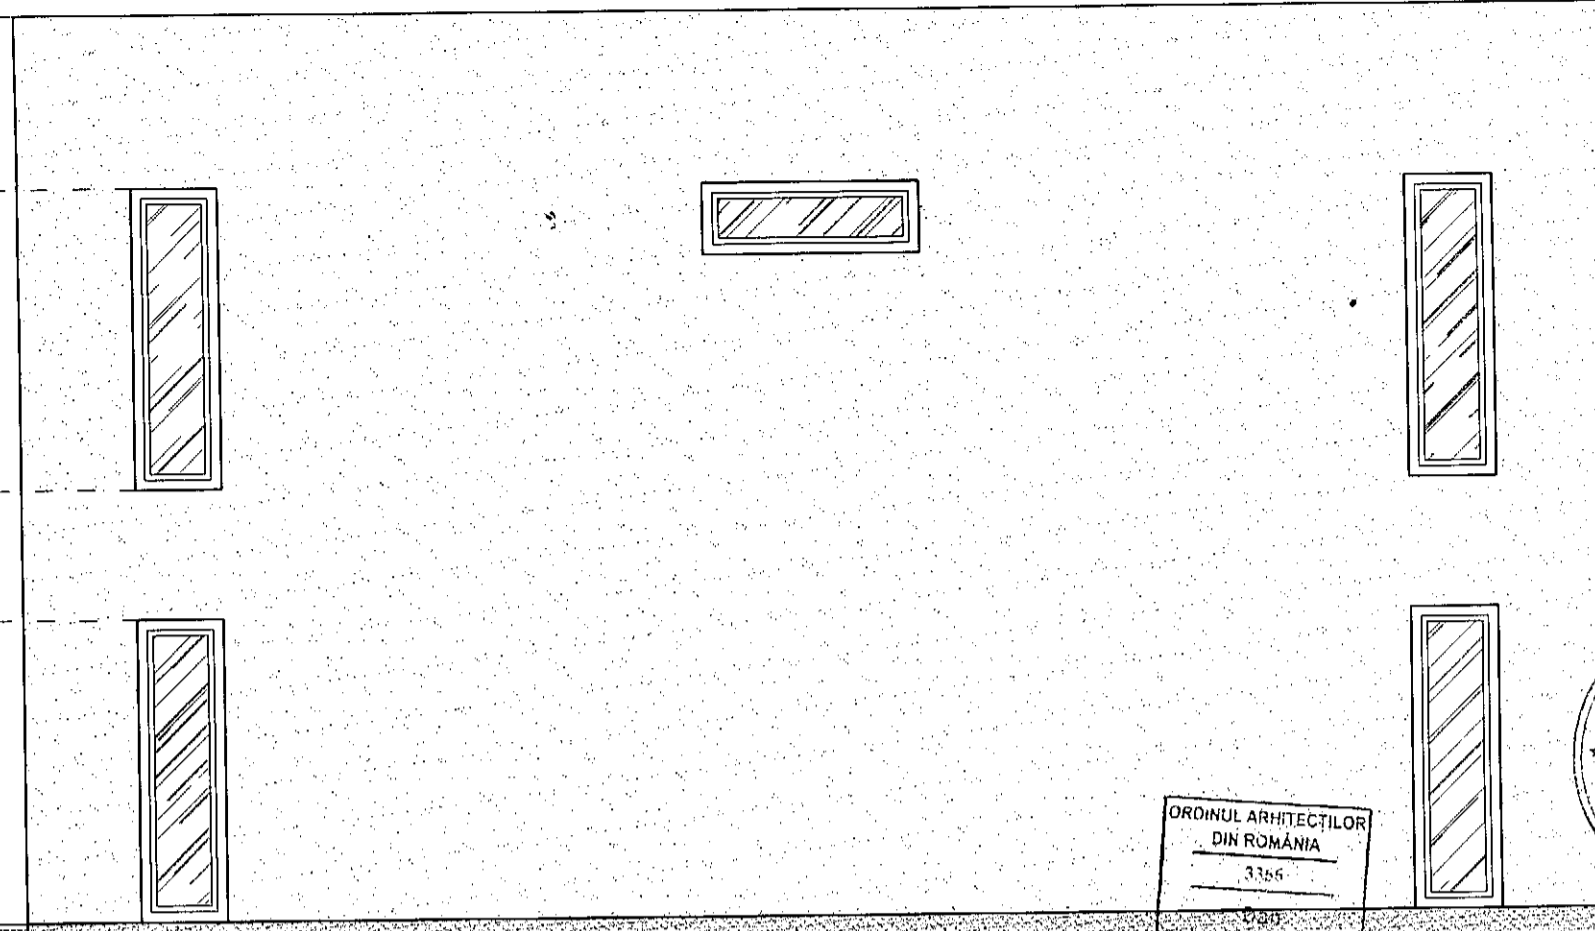

ORDINUL ARHITECTILOR
DIN ROMANIA
3366
Dan
Tincu
Arhitect cu drept de semnatura

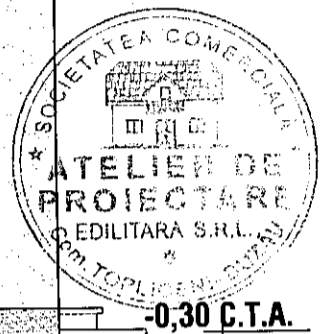

-0,30 C.T.A.

JUDEȚUL BUZĂU
PRIMĂRIA MUNICIPIULUI
RĂMNICU SĂRAI
VIZAT SPRE NESCHIMBARE
Anexa la autorizația de construcții nr. 13-01-22
Nr. 03-13-01-22
Arhitect șef


FATADA LATERAL STANGA SC1:50

+6.32

+5.11

+4.61

±0.00

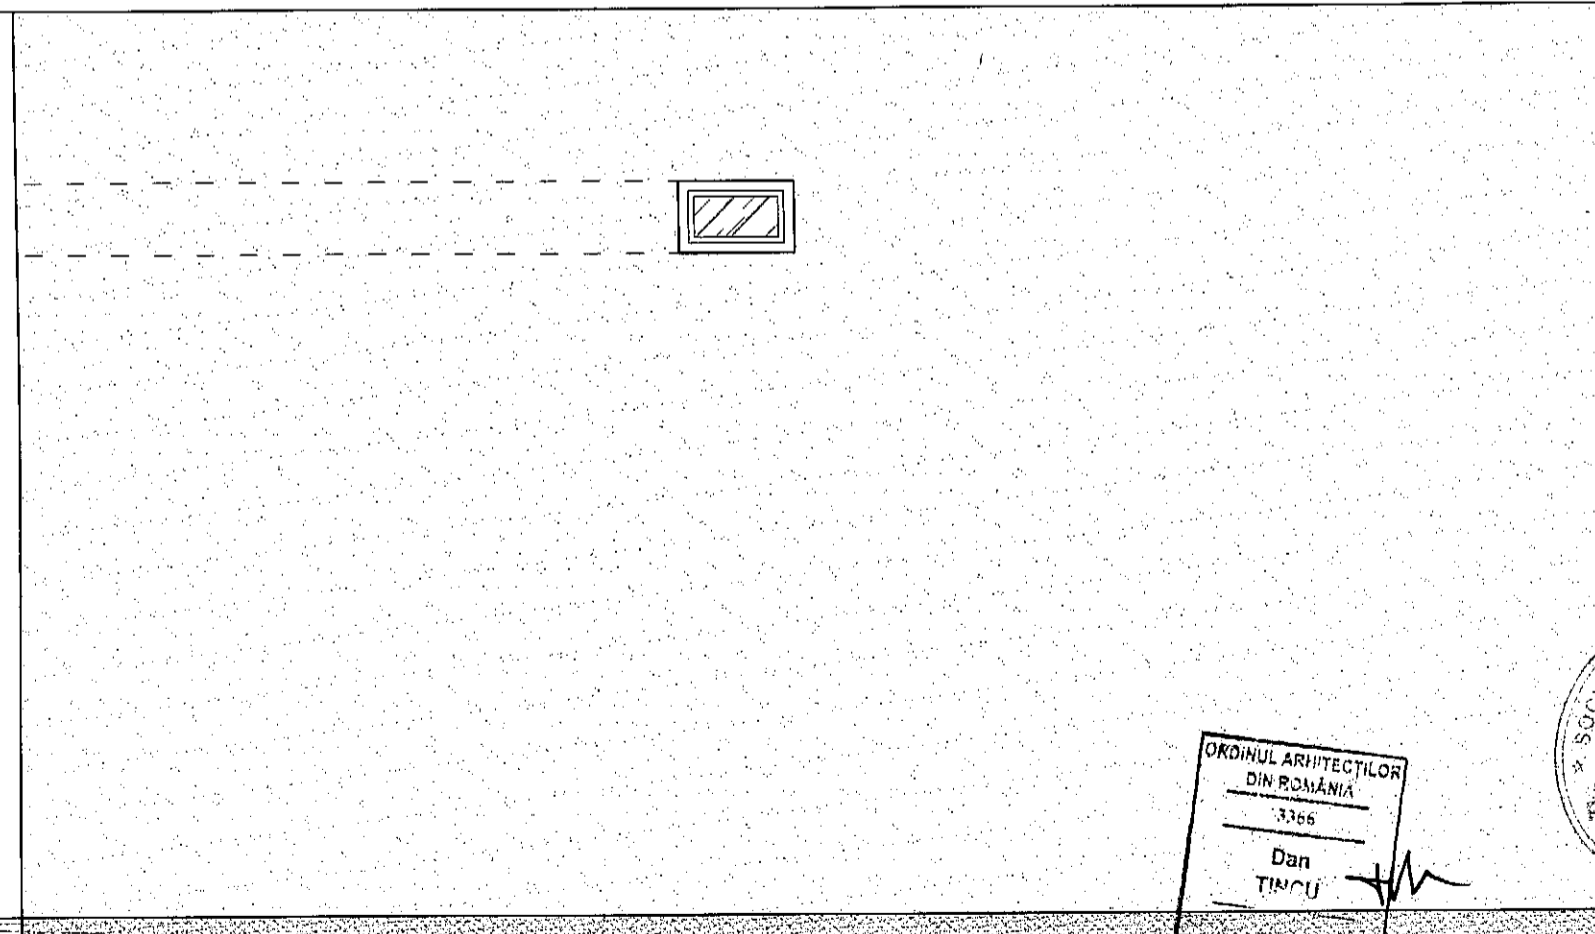

ORDINUL ARHITECTILOR
DIN ROMANIA
3366
Dan
Tincu
Arhitect cu drept de semnatura



-0,30 C.T.A.

JUDEȚUL BUZĂU
PRIMĂRIA MUNICIPIULUI
RĂMNICU SĂRAI
VIZAT SPRE NESCHIMBARE
Anexa la autorizația de construcții nr. 13-01-22
Nr. 03-13-01-22
Arhitect șef